

VÝKRES VÝKOPŮ A ZÁKLADŮ, M 1:100

PŮDORYS




POZNÁMKY:

- výškový systém Bp
- polohový systém JTSK
- celkové kóty jsou zakroužkované na 5 mm
- všechny rozměry jsou vyjádřeny z podkladů
- tloušťky a dimenze stavebních konstrukcí byly odborně odhadnuty
- plochy ve stírkách se zeminou budou opatřeny penetracím nátěrem a dvojitým asfaltovým izolačním nátěrem
- zosílení všech ostrých hran 20/20 mm (pokud není uvedeno)
- betonový provázek DN 20
- beton je nutno v počátečních fázích tuhnutí a tvrdnutí řádně ošetřovat a ochraňovat před klimatickými vlivy
- základová špička bude řádně očištěna přehátně a dovozena
- před začátkem stavby zkontrolovat stavby zaústí výhledů všech sítí
- během stavby je nutné dozorovat podmínky správy sítí uvedené v jejich výkresových


- NA VÝKRESU NEHLEDEJTE BÝT ZAKRESLENÝ VEŠKERÉ INŽENÝRSKÉ SÍTĚ
- NUTNO VŽDY KOORDINOVAT S DOKLADOVOU ČÁSTÍ DOKUMENTACE

ŘEZ 2-2, M 1:100

PODELNÝ ŘEZ VÝKOPEM

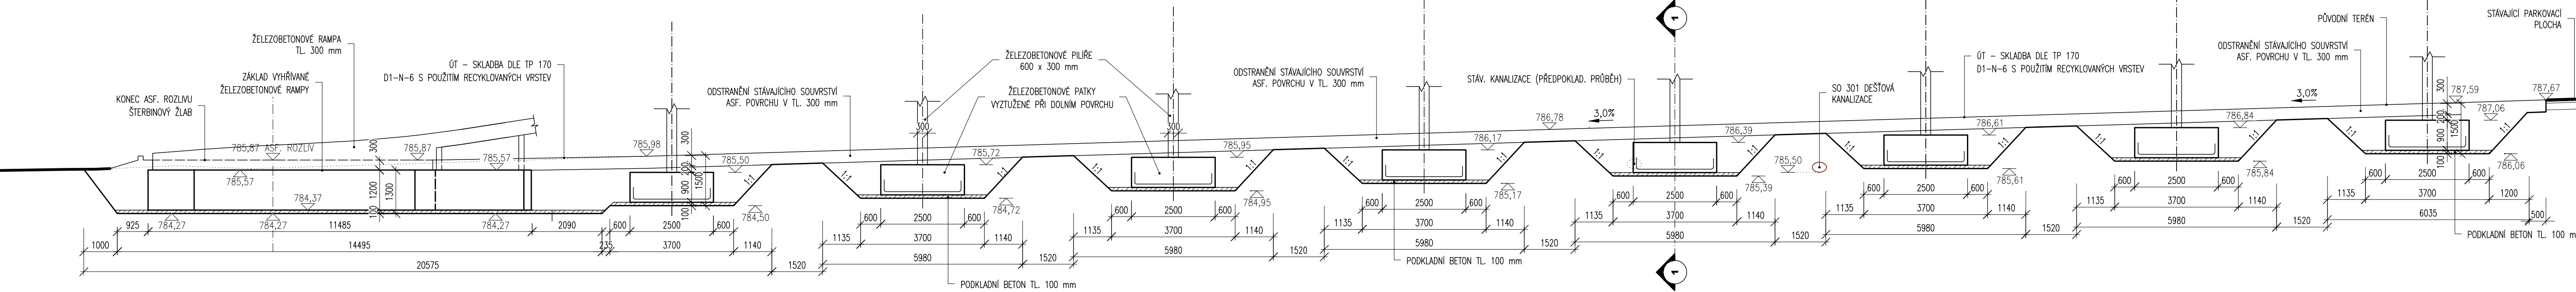

LD SNĚŽKA

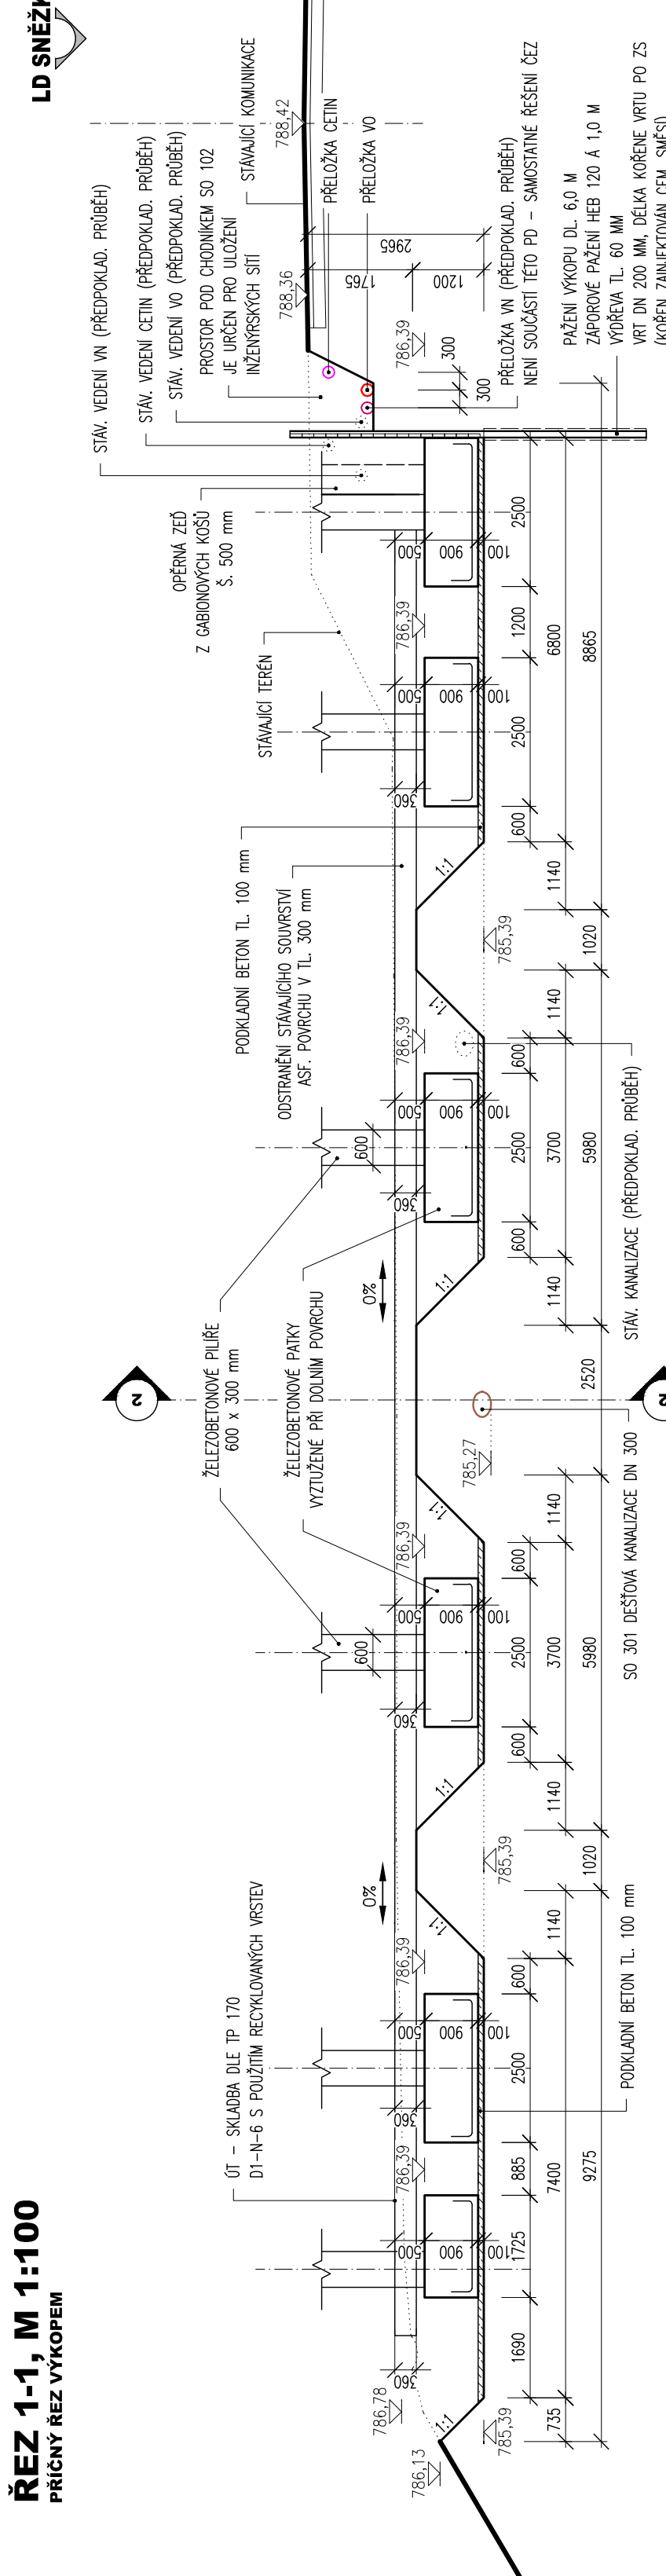

ŘEZ 1-1, M 1:100

PŘÍČNÝ ŘEZ VÝKOPEM



LEGENDA SÍTÍ - STÁVAJÍCÍ STAV


- PODZEMNÍ DEŠŤOVÁ KANALIZACE
- PODZEMNÍ SODĚLOVACÍ VEDENÍ CETIN A.S.
- PODZEMNÍ SLOŽE VEDENÍ VN ČEZ DISTRIBUCE A.S.
- PODZEMNÍ SLOŽE VEDENÍ NN ČEZ DISTRIBUCE A.S.
- PODZEMNÍ VEDENÍ V.O. STERANKY & HŘEB
- VODOVOD - PODZEMNÍ VAK TRUTNOV A.S.

LEGENDA SÍTÍ - NOVÝ STAV

- SO 301 - OPRAVA DEŠŤOVÉ KANALIZACE
- SO 330 - DEŠŤOVÁ KANALIZACE ZASTŘEŠENÍ
- SO 401 - PŘELOŽKA VEDENÍ V.O.
- SO 420 - PŘÍPOJKA NN - NENÍ SOUČÁSTÍ PROJE
- SO 450 - PŘELOŽKA A OPRAVA VEDENÍ VN - NEI
- SO 460 - PŘELOŽKA SODĚLOVACÍHO VEDENÍ

Vytyčovací body - základy

| Ozn.  | Y          | X          | Z      | Poznámka                          |
|-------|------------|------------|--------|-----------------------------------|
| VB 01 | 641390,519 | 987441,971 | 785,50 | OSA ZÁKLADOVÉ PATKY, HORNÍ POVRCH |
| VB 02 | 641386,913 | 987441,144 | 785,50 | OSA ZÁKLADOVÉ PATKY, HORNÍ POVRCH |
| VB 03 | 641379,798 | 987439,512 | 785,50 | OSA ZÁKLADOVÉ PATKY, HORNÍ POVRCH |
| VB 04 | 641376,126 | 987438,670 | 785,50 | OSA ZÁKLADOVÉ PATKY, HORNÍ POVRCH |
| VB 05 | 641368,533 | 987436,929 | 785,72 | OSA ZÁKLADOVÉ PATKY, HORNÍ POVRCH |
| VB 06 | 641362,196 | 987434,661 | 785,72 | OSA ZÁKLADOVÉ PATKY, HORNÍ POVRCH |
| VB 07 | 641368,590 | 987433,834 | 785,72 | OSA ZÁKLADOVÉ PATKY, HORNÍ POVRCH |
| VB 08 | 641381,474 | 987432,202 | 785,72 | OSA ZÁKLADOVÉ PATKY, HORNÍ POVRCH |
| VB 09 | 641376,013 | 987430,963 | 785,72 | OSA ZÁKLADOVÉ PATKY, HORNÍ POVRCH |
| VB 10 | 641368,502 | 987429,227 | 785,95 | OSA ZÁKLADOVÉ PATKY, HORNÍ POVRCH |
| VB 11 | 641363,873 | 987427,351 | 785,95 | OSA ZÁKLADOVÉ PATKY, HORNÍ POVRCH |
| VB 12 | 641360,266 | 987426,524 | 785,95 | OSA ZÁKLADOVÉ PATKY, HORNÍ POVRCH |
| VB 13 | 641363,444 | 987424,859 | 785,95 | OSA ZÁKLADOVÉ PATKY, HORNÍ POVRCH |
| VB 14 | 641375,159 | 987423,059 | 785,95 | OSA ZÁKLADOVÉ PATKY, HORNÍ POVRCH |
| VB 15 | 641368,336 | 987421,494 | 785,95 | OSA ZÁKLADOVÉ PATKY, HORNÍ POVRCH |
| VB 16 | 641365,549 | 987420,041 | 786,17 | OSA ZÁKLADOVÉ PATKY, HORNÍ POVRCH |
| VB 17 | 641361,943 | 987419,214 | 786,17 | OSA ZÁKLADOVÉ PATKY, HORNÍ POVRCH |
| VB 18 | 641365,120 | 987417,649 | 786,17 | OSA ZÁKLADOVÉ PATKY, HORNÍ POVRCH |
| VB 19 | 641376,835 | 987415,749 | 786,17 | OSA ZÁKLADOVÉ PATKY, HORNÍ POVRCH |
| VB 20 | 641370,012 | 987414,184 | 786,17 | OSA ZÁKLADOVÉ PATKY, HORNÍ POVRCH |
| VB 21 | 641397,226 | 987412,731 | 786,39 | OSA ZÁKLADOVÉ PATKY, HORNÍ POVRCH |
| VB 22 | 641393,620 | 987411,903 | 786,39 | OSA ZÁKLADOVÉ PATKY, HORNÍ POVRCH |
| VB 23 | 641366,797 | 987410,339 | 786,39 | OSA ZÁKLADOVÉ PATKY, HORNÍ POVRCH |
| VB 24 | 641378,512 | 987408,438 | 786,39 | OSA ZÁKLADOVÉ PATKY, HORNÍ POVRCH |
| VB 25 | 641371,689 | 987406,873 | 786,39 | OSA ZÁKLADOVÉ PATKY, HORNÍ POVRCH |
| VB 26 | 641366,388 | 987406,116 | 786,39 | OSA ZÁKLADOVÉ PATKY, HORNÍ POVRCH |
| VB 27 | 641368,903 | 987405,420 | 786,61 | OSA ZÁKLADOVÉ PATKY, HORNÍ POVRCH |
| VB 28 | 641365,296 | 987404,593 | 786,61 | OSA ZÁKLADOVÉ PATKY, HORNÍ POVRCH |
| VB 29 | 641388,473 | 987403,028 | 786,61 | OSA ZÁKLADOVÉ PATKY, HORNÍ POVRCH |
| VB 30 | 641380,189 | 987401,128 | 786,61 | OSA ZÁKLADOVÉ PATKY, HORNÍ POVRCH |
| VB 31 | 641373,366 | 987399,563 | 786,61 | OSA ZÁKLADOVÉ PATKY, HORNÍ POVRCH |
| VB 32 | 641369,759 | 987398,736 | 786,61 | OSA ZÁKLADOVÉ PATKY, HORNÍ POVRCH |
| VB 33 | 641400,579 | 987398,110 | 786,84 | OSA ZÁKLADOVÉ PATKY, HORNÍ POVRCH |
| VB 34 | 641366,973 | 987397,283 | 786,84 | OSA ZÁKLADOVÉ PATKY, HORNÍ POVRCH |
| VB 35 | 641390,150 | 987395,718 | 786,84 | OSA ZÁKLADOVÉ PATKY, HORNÍ POVRCH |
| VB 36 | 641381,965 | 987393,815 | 786,84 | OSA ZÁKLADOVÉ PATKY, HORNÍ POVRCH |
| VB 37 | 641375,042 | 987392,253 | 786,84 | OSA ZÁKLADOVÉ PATKY, HORNÍ POVRCH |
| VB 38 | 641371,436 | 987391,426 | 786,84 | OSA ZÁKLADOVÉ PATKY, HORNÍ POVRCH |
| VB 39 | 641402,256 | 987390,800 | 787,06 | OSA ZÁKLADOVÉ PATKY, HORNÍ POVRCH |
| VB 40 | 641398,650 | 987389,973 | 787,06 | OSA ZÁKLADOVÉ PATKY, HORNÍ POVRCH |
| VB 41 | 641391,827 | 987388,408 | 787,06 | OSA ZÁKLADOVÉ PATKY, HORNÍ POVRCH |
| VB 42 | 641383,542 | 987386,508 | 787,06 | OSA ZÁKLADOVÉ PATKY, HORNÍ POVRCH |
| VB 43 | 641376,719 | 987384,933 | 787,06 | OSA ZÁKLADOVÉ PATKY, HORNÍ POVRCH |
| VB 44 | 641373,113 | 987384,116 | 787,06 | OSA ZÁKLADOVÉ PATKY, HORNÍ POVRCH |
| VB 45 | 641376,571 | 987443,080 | 785,57 | VNEŠNÍ ROH ZÁKLADU, HORNÍ POVRCH  |
| VB 46 | 641378,826 | 987446,546 | 785,57 | VNEŠNÍ ROH ZÁKLADU, HORNÍ POVRCH  |
| VB 47 | 641372,579 | 987453,922 | 785,57 | VNEŠNÍ ROH ZÁKLADU, HORNÍ POVRCH  |
| VB 48 | 641367,977 | 987443,843 | 785,57 | VNEŠNÍ ROH ZÁKLADU, HORNÍ POVRCH  |

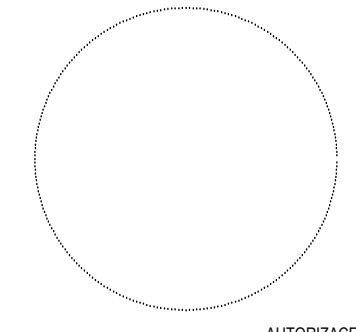

OBJEDNATEL: MĚSTO PEC POD SNĚŽKOU  
Pec pod Sněžkou čp. 230  
542 21 Pec pod Sněžkou

ZHOTOVITEL: KARLÍNBLK  
ARCHITEKT & PROJEKTANTI  
KARLÍNBLK, s.r.o.  
Paměťová 559/1a  
Přelouč 282 01, 282 01  
www.karlínblk.cz

PODZEMNÍ PROJEKTANT: ADVISIA  
ADVISIA, s.r.o.  
Paměťová 559/1a  
Přelouč 282 01, 282 01  
www.advisia.cz

PODZEMNÍ PROJEKTANT: ING. IVAN ŠÍR  
PROJEKTOVÁNÍ DOPRAVNÍCH STAVB ČZ s.r.o.  
Hálová 17143, 500 02 Hlasec Kolářov  
tel: +420 603 181 473, email:ivan.sir@advisia.cz, www.siriv.cz

SOUHRNNÝ VÝKRES S-JTSK, VÝŠKOVÝ SYSTÉM Bp