



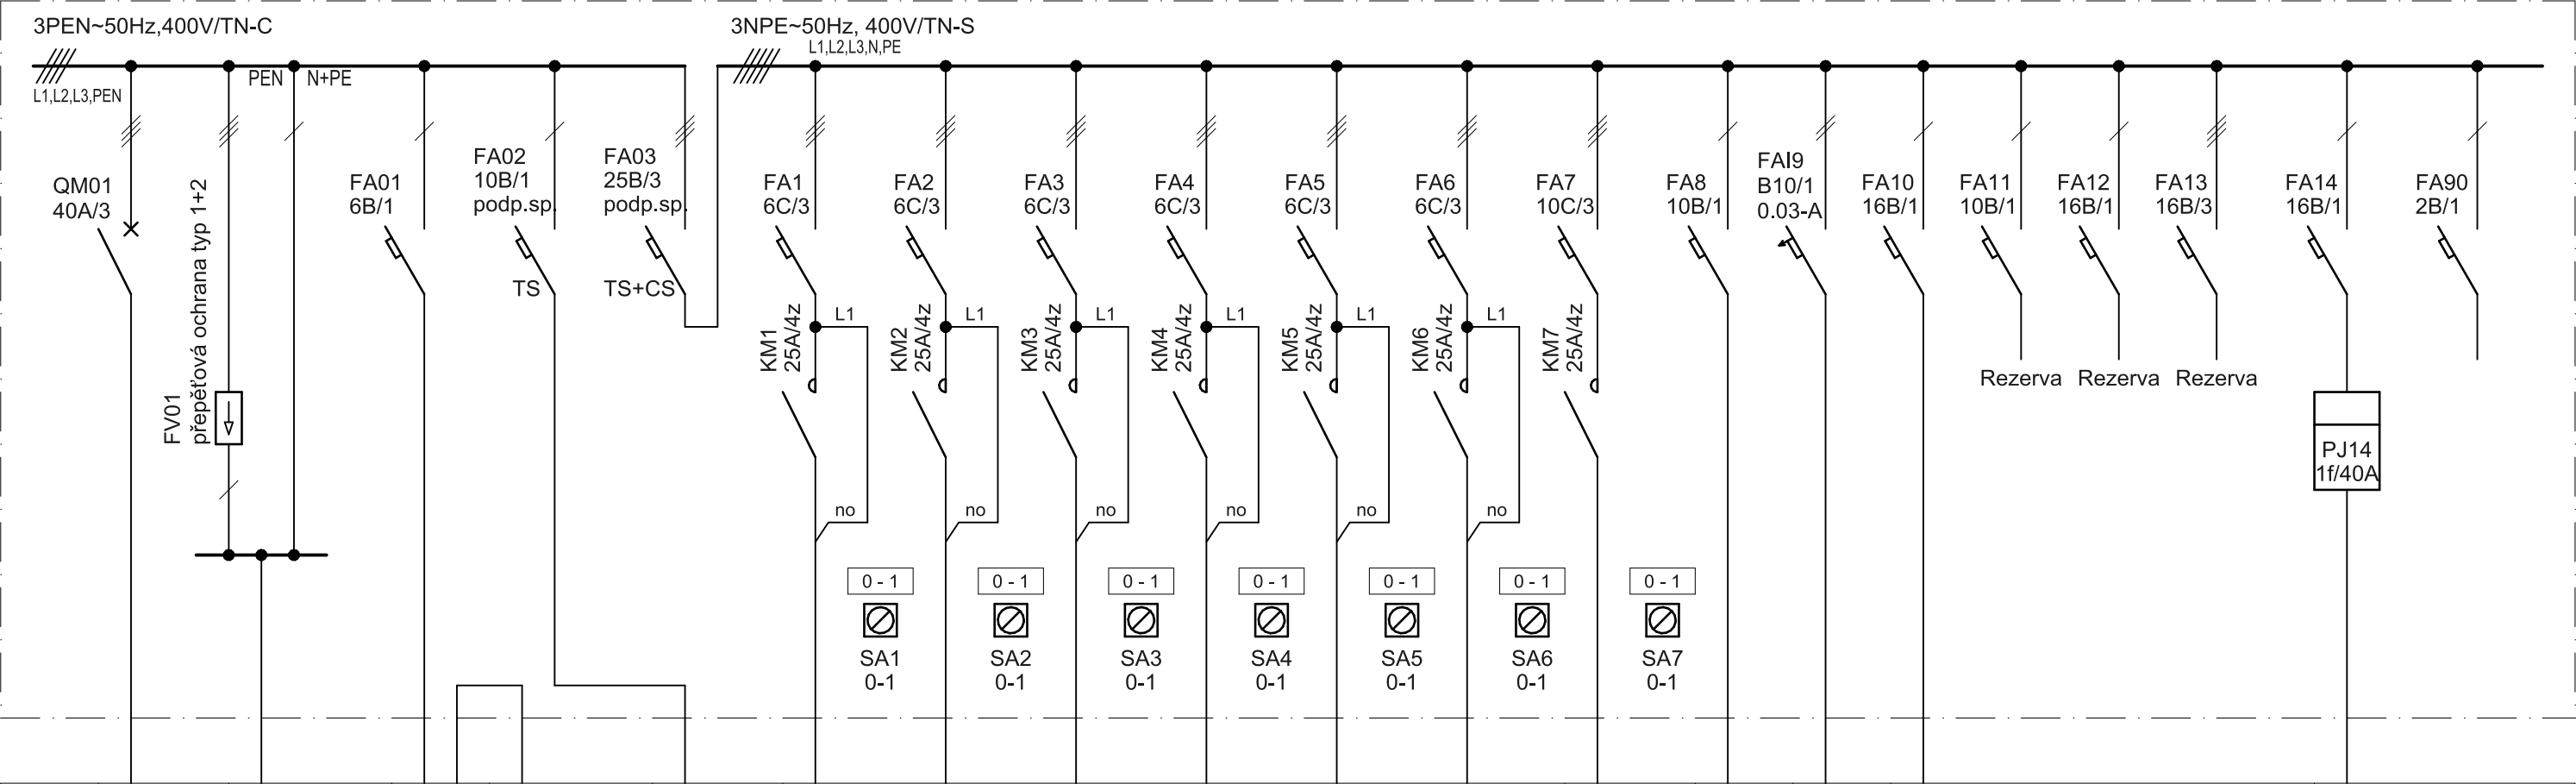

popis	přívod	Hlavní pospojování	UPS	havarijní vypínání	ústředna EPS	osvětlení 1.NP						osv.2.NP	osvětlení	zás.230V	automatický pokladní terminál	automatický pokladní terminál
kabel	CYKY-J 4x10	H07V-K 16	CHKE-V P60-R 3x1.5 B2s1d0	CHKE-V P60-R 4x1.5 B2s1d0	CHKE-V P60-R 3x1.5 B2s1d0	CYKY-J 7x1.5						-J 5x1.5	-J 3x1.5	-J 3x2.5	CYKY-J 3x4	CYKY-J 3x6
označení	RE1 (25B/3)	HEP	UPS	TS + CS	EPS	s1	s2	s3	s4	s5	s6	s7 (sv.B)	s8	z1	APT	APT (U kapličky)

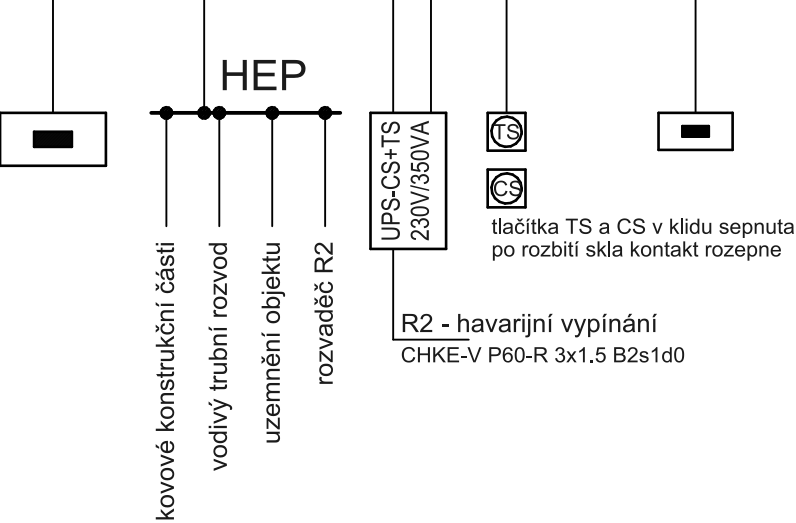

Související stavba

Pec p.S. - Náměstí u Kapličky Panny Marie - sever

SO 601 - Odbavovací systém parkoviště vč. kabeláže

Poznámka: Hlavní vypínač - montáž na DIN lištu do rozvaděče

Ovládací prvky - montáž na DIN lištu do rozvaděče

Stykače - cívky 230VAC

- TYP - nástěnný oceloplechový rozvaděč, 4 řadý, 96PLE, montáž na zeď
- ROZMĚRY - š=500mm, v=650mm, hl=200mm
- SOUSTAVA - 3PEN~50Hz, 400V/TN-C - do místa rozdělení, 3NPE~50Hz, 400V/TN-S
- JMENOVITÝ PROUD - 40 A
- ZKRATOVÁ ODOLNOST- 10 kA
- KRYTÍ - IP65 / IP20
- OCHRANA PŘED ÚRAZEM ELEKTRICKÝM PROUDEM
- ŽIVÝCH ČÁSTÍ - KRYTÍM A IZOLACÍ
- NEŽIVÝCH ČÁSTÍ - AUTOMATICKÝM ODPOJENÍM OD ZDROJE, PROUDOVÝM CHRÁNIČEM



AKCE	Zastřešení parkovacích stání Pec pod Sněžkou a Velká Úpa Projektová dokumentace pro provedení stavby Pec pod Sněžkou - U přehrady	STUPEŇ / DATUM	DPS / 09.2018
		FORMÁT	2 A4
PŘÍLOHA	Technika prostředí staveb - ELEKTROTECHNIKA Rozvaděč R1	LIST / POČET LISTŮ 1 / 1	D.1.4.3.05