


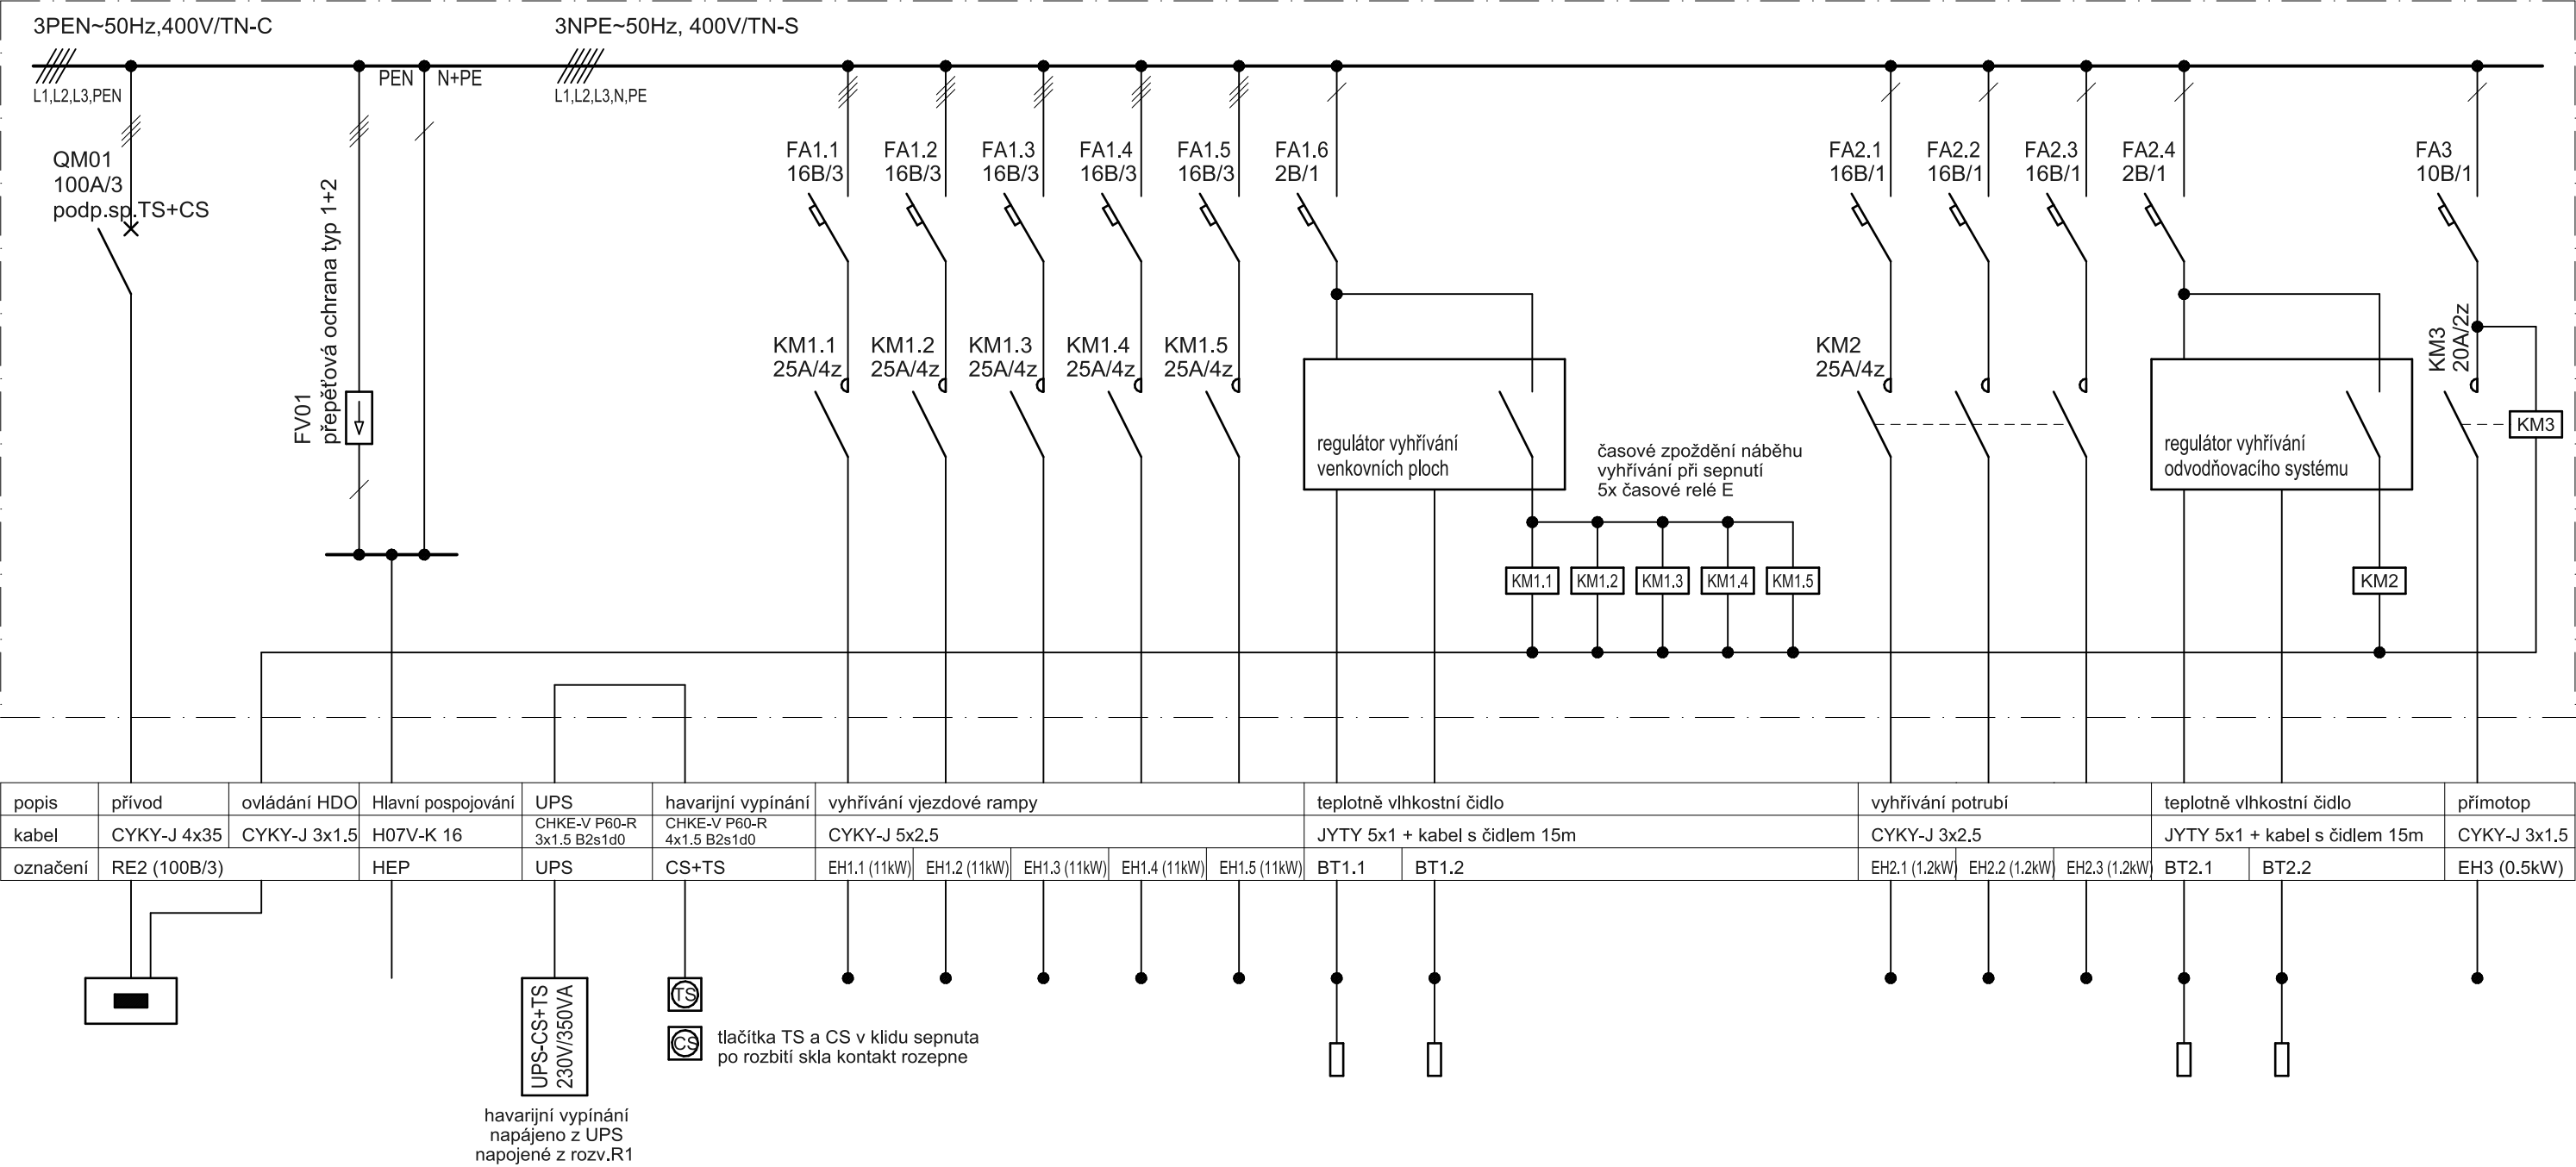

Poznámka: Hlavní vypínač - montáž na DIN lištu do rozvaděče
Stykače - cívky 230VAC

- TYP

ROZMĚRY

SOUSTAVA

JMENOVITÝ PROUD

ZKRATOVÁ ODOLNOST

KRYTÍ

OCHRANA PŘED ÚRAZEM ELEKTRICKÝM PROUDEM ŽIVÝCH ČÁSTÍ

OCHRANA PŘED ÚRAZEM ELEKTRICKÝM PROUDEM NEŽIVÝCH ČÁSTÍ
- nástěnný oceloplechový rozvaděč, 4 řadý, 96PLE, montáž na zeď

- š=500mm, v=650mm, hl=200mm

- 3PEN~50Hz, 400V/TN-C - do místa rozdělení, 3NPE~50Hz, 400V/TN-S

- 100 A

- 10 kA

- IP65 / IP20

- KRYTÍM A IZOLACÍ

- AUTOMATICKÝM ODPOJENÍM OD ZDROJE, PROUDOVÝM CHRÁNIČEM



AKCE	Zastřešení parkovacích stání Pec pod Sněžkou a Velká Úpa Projektová dokumentace pro provedení stavby Pec pod Sněžkou - U přehrady	STUPEŇ / DATUM	DPS / 09.2018
		FORMÁT	2 A4
PŘÍLOHA	Technika prostředí staveb - ELEKTROTECHNIKA Rozvaděč R2	LIST / POČET LISTŮ 1 / 1	D.1.4.3.06