



LEGENDA

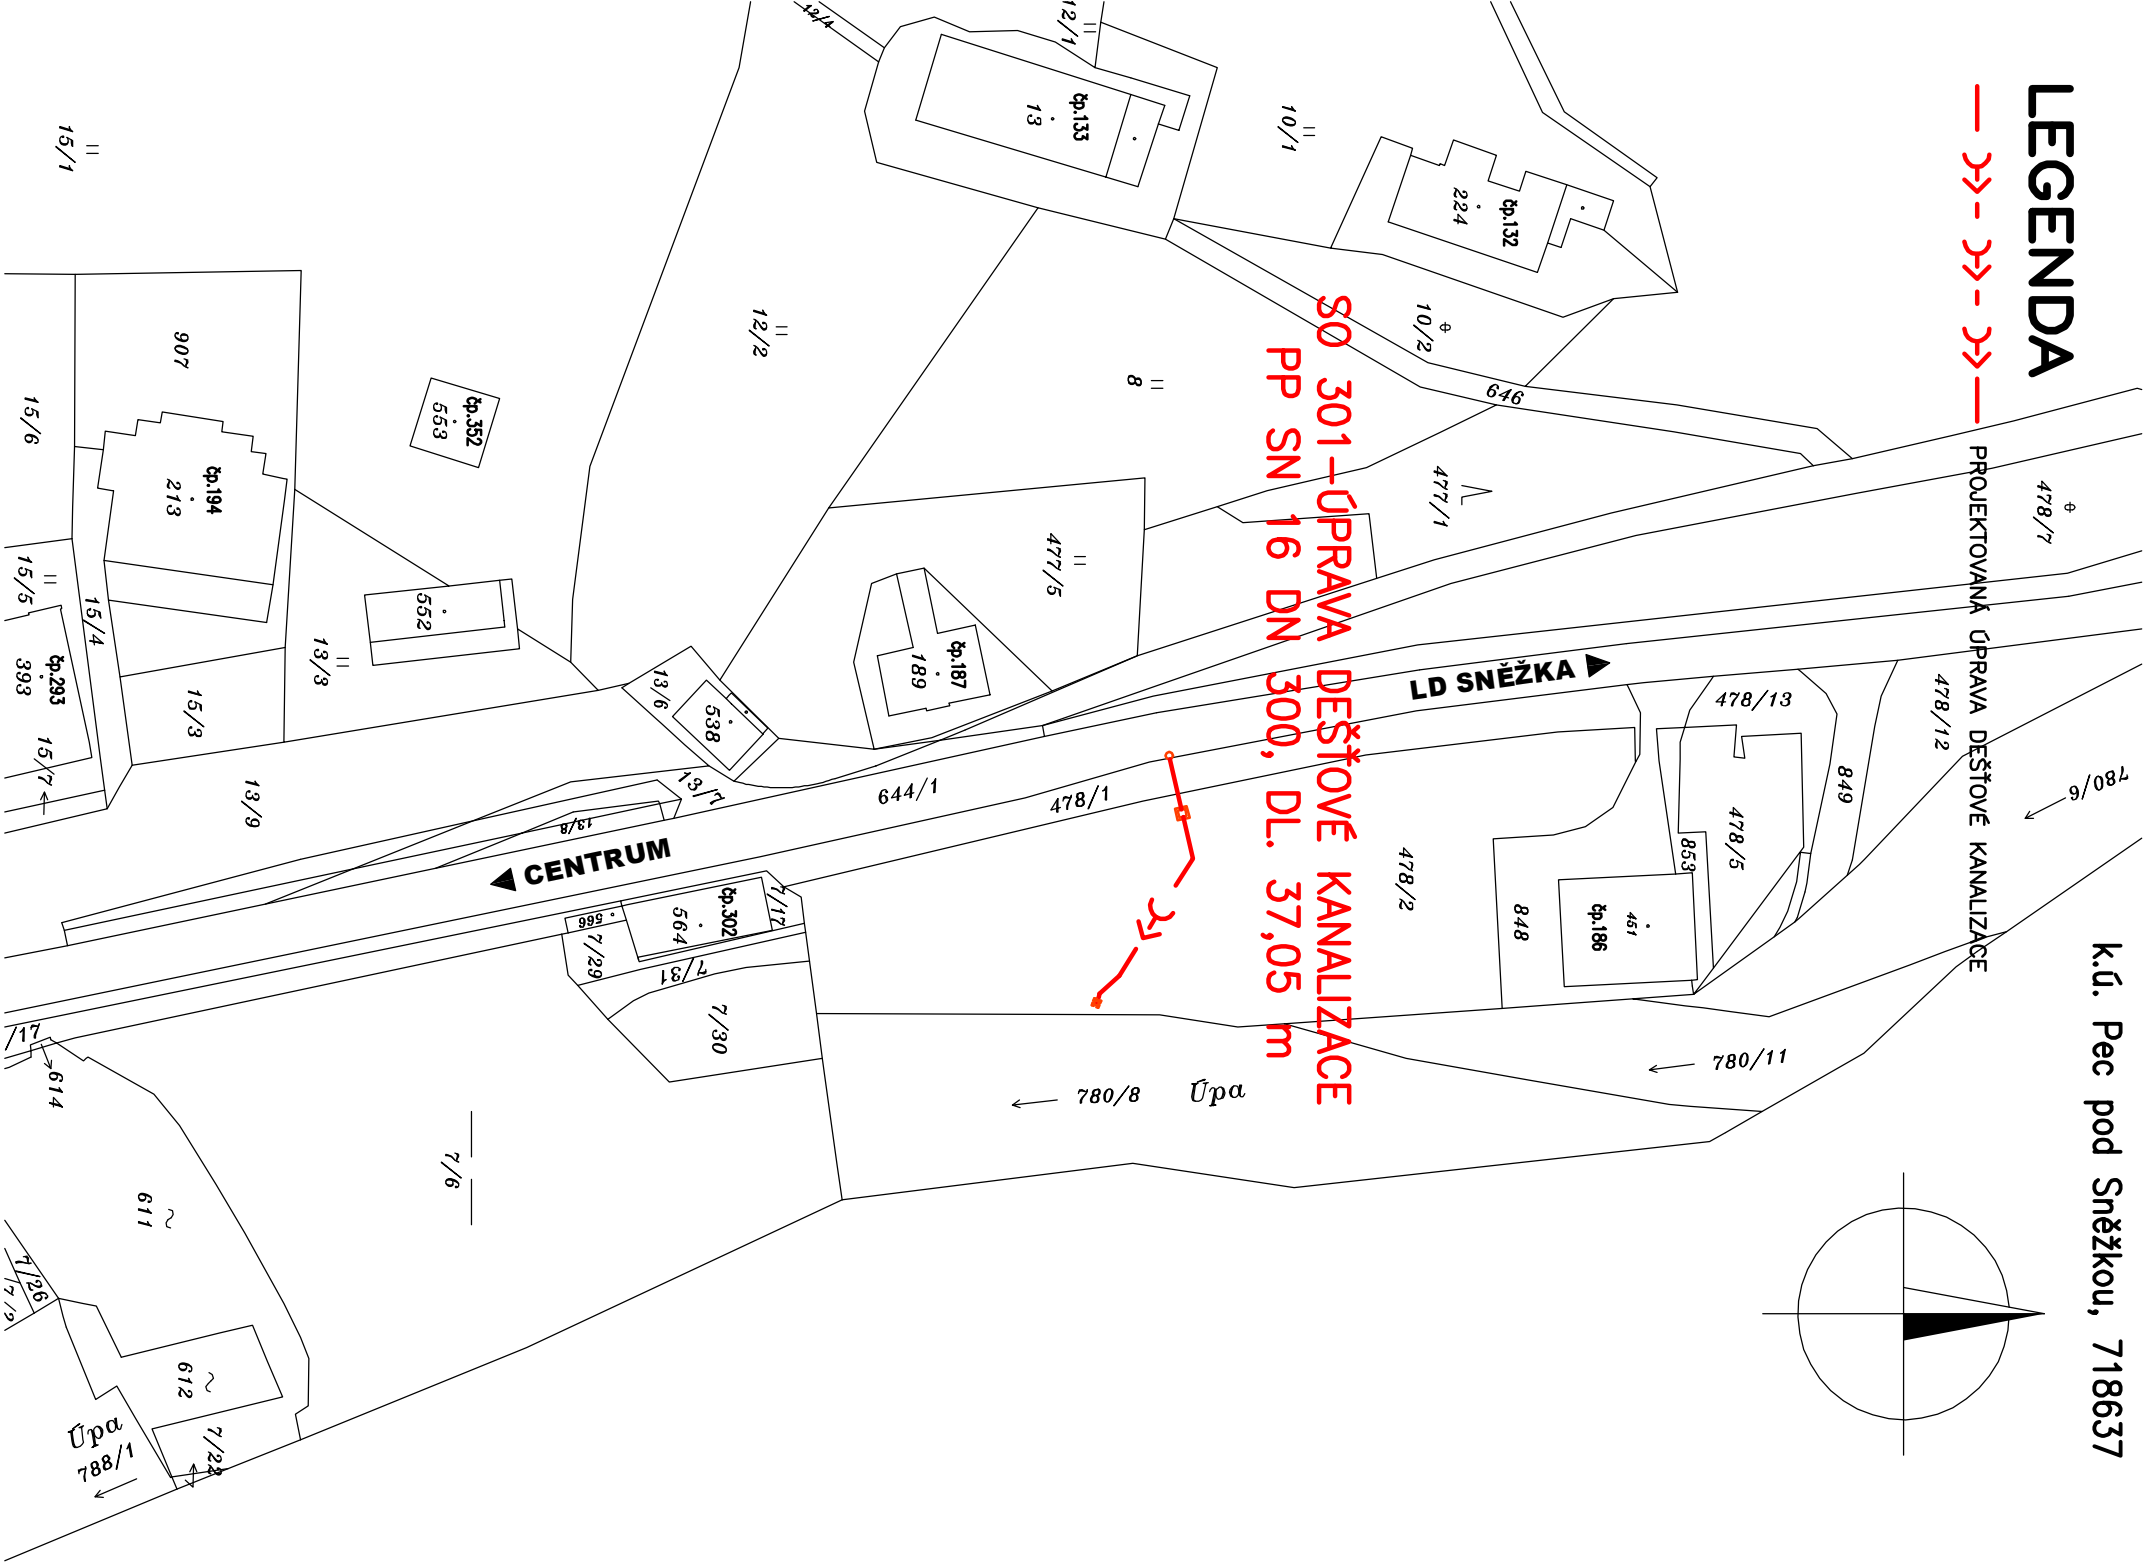

PROJEKTOVANÁ ÚPRAVA DEŠŤOVÉ KANALIZACE

k.ú. Pec pod Sněžkou, 718637

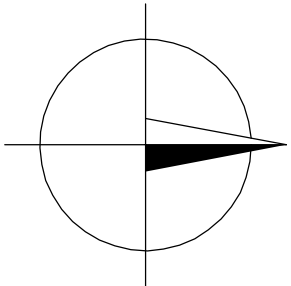

OBJEDNATEL:

MĚSTO PEC POD SNĚŽKOU
Pec pod Sněžkou čp. 230
542 21 Pec pod Sněžkou

ZHOTOVITEL:

KARLÍNBLOK
ARCHITEKTI & PROJEKTANTI

KARLÍNBLOK, s.r.o.

Pernerova 659/31a
Praha 8 – Karlín, 186 00
www.karlinblok.cz

PODZHOTOVITEL:

ADVISA
projektivní a řízení
dopravních staveb

ADVISA, s.r.o.

Pernerova 659/31a
Praha 8 – Karlín, 186 00
www.karlinblok.cz

PODZHOTOVITEL:



ING. IVAN ŠTĚR

PROJEKTOVÁNÍ DOPRAVNÍCH STAVEB CZ s.r.o.
Hoškova 1714/3, 500 02, Hradec Králové
tel: +420 603 181 473, sir@stirvan.cz, www.stirvan.cz

NAVRHL / VYPRACOVAL:

Ing. Alena Melišová

ZODPOVĚDNÝ PROJEKTANT:

Ing. Milan Jansa

TECHNICKÁ KONTROLA:

Ing. Ivan Štěr

HLAVNÍ INŽENÝR PROJEKTU:

Ing. Ivan Štěr



Ing. ALENA MELIŠOVÁ, AQUATHERM PROJECT
Sítělecká 588, 500 02, Hradec Králové
tel: +420 606 769 732, dienamelisova@seznam.cz

KRAJ:

Královéhradecký

KATASTRÁLNÍ ÚZEMÍ:

k.ú. Pec pod Sněžkou

ČÍSLO ZAKÁZKY:

17_021-A

DATAUM:

07 / 2017

AKCE: Zastřešení parkovacích stání Pec pod Sněžkou
Sněžkou Velká Úpa, Pec pod Sněžkou–u přehrady

STUPEŇ PD:

DGR + DSP/PDPS

NÁZEV PŘÍLOHY:

FORMÁT: 2 A4

SO 301-ÚPRAVA DEŠŤOVÉ KANALIZACE

MĚŘÍTKO: 1:1000

ZAKRES DO KATASTRÁLNÍ MAPY

ČÍSLO PŘÍLOHY: D.2.1.2.

PARÉ: