


SO 301-ÚPRAVA DEŠŤOVÉ KANALIZACE
PP SN 16 DN 300, DL. 37,05 m

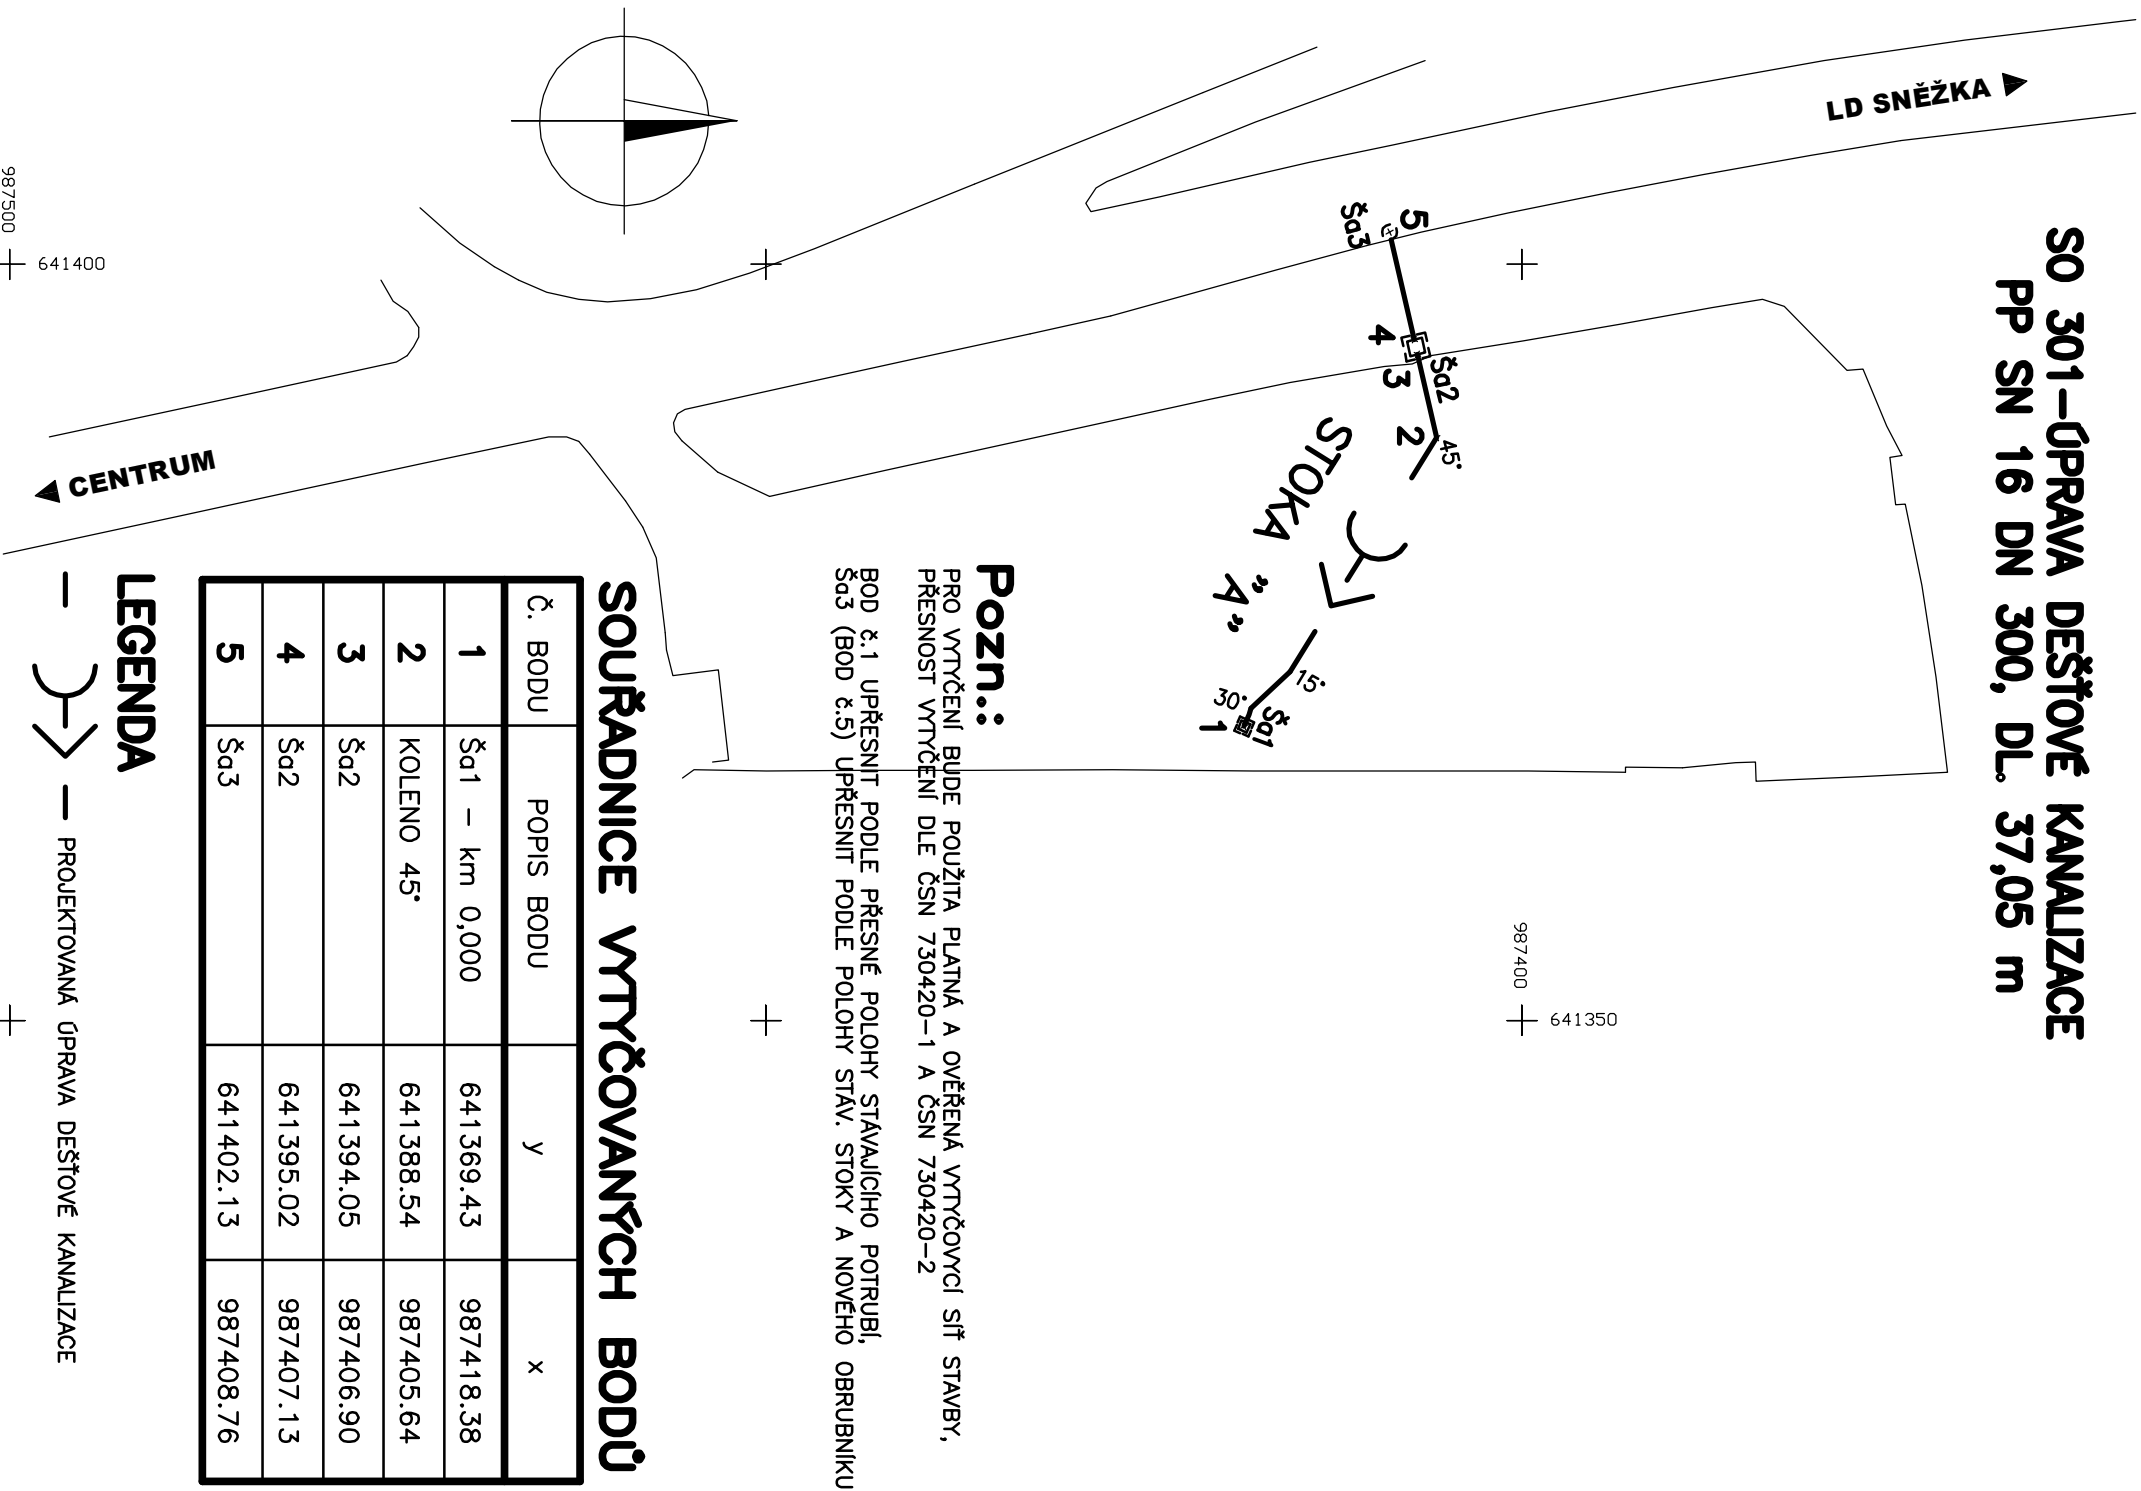

Č. BODU	POPIS BODU	y	x
1	Ša1 – km 0,000	641369.43	987418.38
2	KOLENO 45°	641388.54	987405.64
3	Ša2	641394.05	987406.90
4	Ša2	641395.02	987407.13
5	Ša3	641402.13	987408.76

SOUŘADNICE VYTÝČOVANÝCH BODŮ

Pozn.:

PRO VYTÝČENÍ BUDE POUŽITA PLATNÁ A OVEŘENÁ VYTÝČOVCI SÍŤ STAVBY,
PŘENOSNOST VYTÝČENÍ DLE ČSN 730420-1 A ČSN 730420-2

BOD č. 1 UPRĚSNIT PODLE PŘESNÉ POLOHY STAVAJÍCÍHO POTRUBÍ,
ŠAC3 (BOD č.5) UPRĚSNIT PODLE POLOHY STAV. STOKY A NOVÉHO OBRUBNIKU

LEGENDA



PROJEKTOVANÁ ÚPRAVA DEŠŤOVÉ KANALIZACE

OBJEDNATEL:	
MĚSTO PEC POD SNĚŽKOU Pec pod Sněžkou čp. 230 542 21 Pec pod Sněžkou	
ZHOTOVITEL:	PODZHOTOVITEL:
KARLINBLOK ARCHITEKTI & PROJEKTANTI KARLÍNBLOK, s.r.o. Pernerova 659/31a Praha 8 – Karlín, 186 00 www.karlinblok.cz	A V/SIA projekt a řízení dopravních staveb ADVISIA, s.r.o. Pernerova 659/31a Praha 8 – Karlín, 186 00 www.karlinblok.cz
NAVRHL / VYPRACOVAL: Ing. Alena Melišová <i>Melišová</i>	ZODPOVĚDNÝ PROJEKTANT: Ing. Milan Jansa
TECHNICKÁ KONTROLA: Ing. Ivan Šír	HLAVNÍ INŽENÝR PROJEKTU: Ing. Ivan Šír
KRAJ:	Křídlovohradecký
KATASTRÁLNÍ ÚZEMÍ:	k.ú. Pec pod Sněžkou
AKCE:	Zastřešení parkovacích stání Pec pod Sněžkou Sněžkou Velká Úpa, Pec pod Sněžkou—u přehrady
NAZEV PŘÍLOHY:	FORMAT: 2 A4 MĚŘÍTKO: 1 : 500 ČÍSLO PŘÍLOHY: D.21.4.
SO 301—OPRAVA DEŠŤOVÉ KANALIZACE VYTÝČOVACÍ VÝKRES	PARÉ:
ČÍSLO ZAKÁZKY:	17_021—A
DATUM:	07 / 2017
STUPEŇ PD:	DŮR + DSP /PDPS
Ing. ALENA MELIŠOVÁ, AQUATHERM PROJECT Sýrecká 588, 500 02 Hrodec Králové tel: +420 606 769 732, dlenamelišova@seznam.cz	
AQUA THERM PROJECT	
ING. IVAN ŠÍR PROJEKTOVÁNÍ DOPRAVNÍCH STAVEB CZ S.R.O. Haškov 1714/3, 500 02 Hrodec Králové tel: +420 603 181 473, sir@srn.cz , www.srn.cz	