

DRUH POUŽITÍ
VZDALENOST ŠACHET
ČÍSLO ŠACHET

PARKOVIŠTĚ – ŽIVCE
29,25
NEZPEV. CHODNÍK ŽIVCE
7,80

Ša1

Ša2

Ša3

STAV.
300


STAV.
300

PODELNÝ PROFIL

STOKA "A"


M 1 : 250/100

UPRAVENÝ TERÉN	---
HLOUBKA VÝKOPU	---
DNO STOKY	---
TERÉN	---
SROVNÁVACÍ ROVINA	---
STRANIČENÍ V km	---
SKLON% – DELKA m	---
PROFIL – MATERIÁL – DELKA m	---
KAPACITA (l/s) – RYCHLOST (m/s)	---

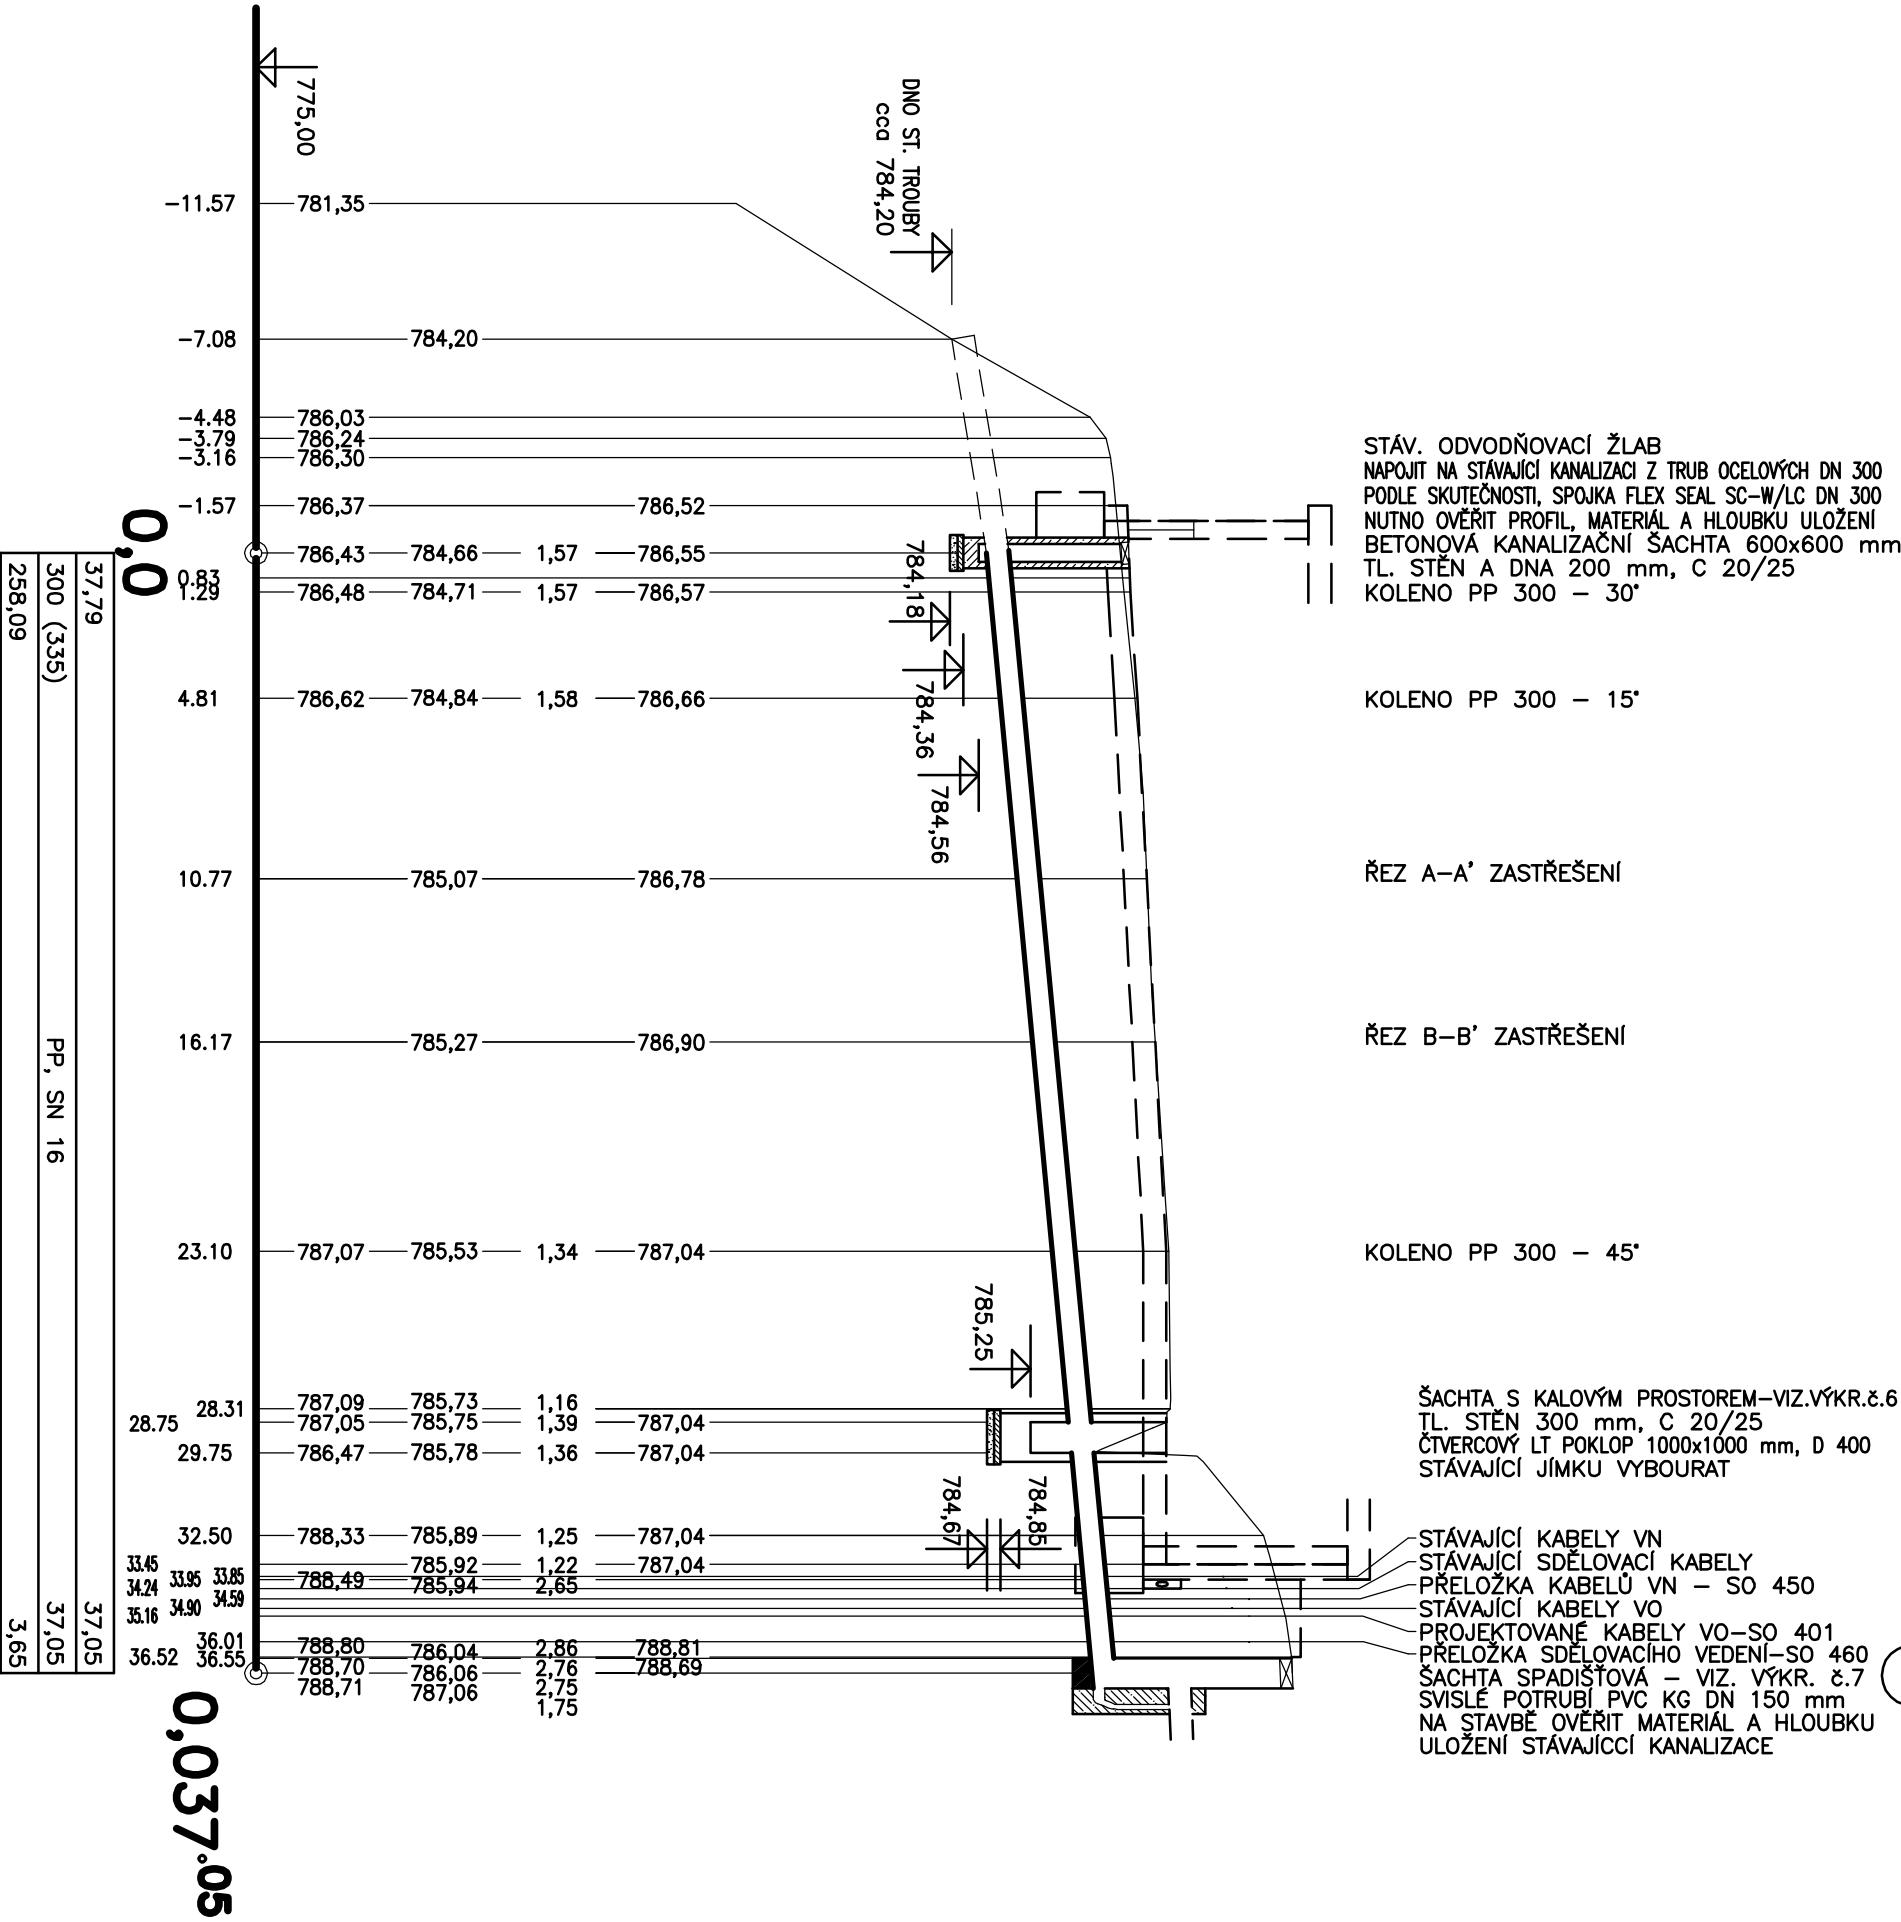

ULOŽENÍ POTRUBÍ

M 1 : 20

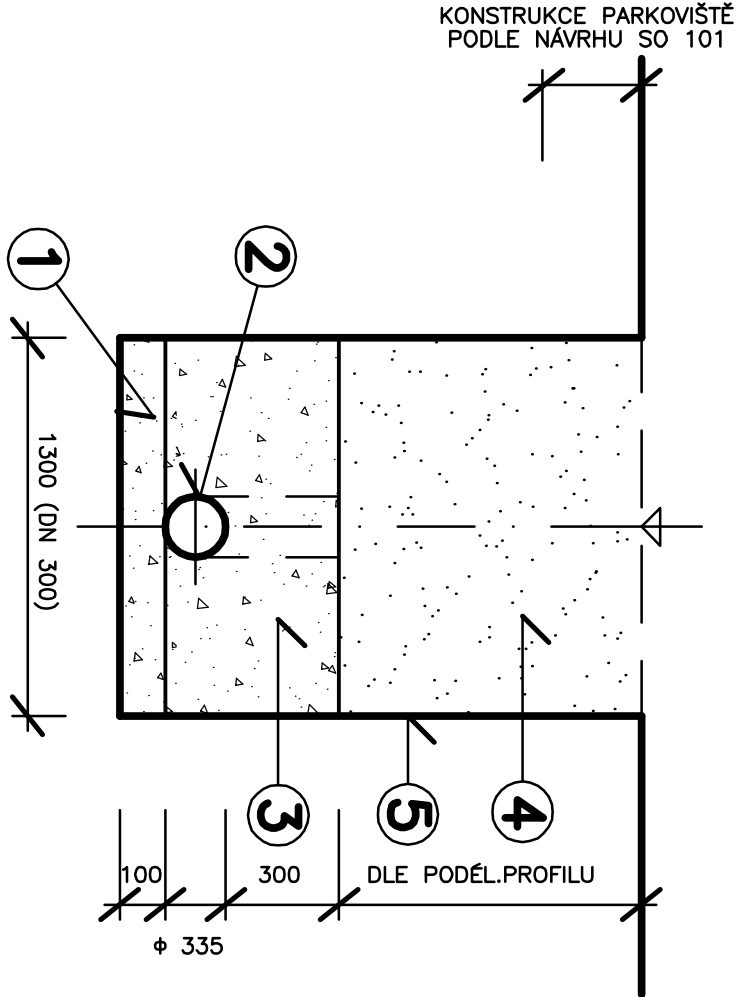

LEGENDA

- ŠTĚRKOPISOVÝ PODSYP – ZRNO 0 + 16 mm
- KANALIZAČNÍ TROUBY PP SN 16 Ø 335 mm
- HUTNĚNÝ OBSP. ŠTĚRKOPISKEM – ZRNO 0 + 16 mm
PROSTOR NAD POTRUBÍM NEHUTNIT
- HUTNĚNÝ ZÁSYP Z NAKUPOVANÝCH MATERIÁLŮ
- STĚNY RÝHY – PAŽENÍ ZATLAŽNÉ

Pozn.:

ČTVERCOVÝ LITINOVÝ POKLOP 1000x1000 mm D 400 S VÝŠKOU RÁMU 140 mm 1220x1220 mm
ŠACHTY Ša2 BUDE ZABETONOVÁN DO ŽB DESKY PARKOVIŠTĚ, KTERÁ BUDE TVOŘIT ZÁROVEN
STROP ŠACHTY

U SPADISTOVÉ ŠACHTY Ša3 BUDE VZHLEDNĚM K ZAKOSTĚNÍ STÁVAJÍCÍ KANALIZACE BET DN 300 1,0 m MADE DNO
VYDLAŽENO DNO ŠACHTY (TL. DNA ZVĚTŠIT O 150 mm) A STĚNY (TL. STĚNY SP. STAVBY ZVĚTŠIT
NA 250 mm) – STĚNY BUDOU VYDLAŽEНЫ ДЛАЖЕБНИМИ КОСТКАМИ 80 mm, SVISLÉ POTRUBÍ BUDE
OBETOVÁNO PROSTŘEDÍM BETONEM C 20/25

VÝKOPY JSOU V PROSTORU ÚPRAVY TERÉNU POČÍTANÝ OD HTD PO ODBRAVNĚNÍ STÁVAJÍCÍ VRSTVY ASFALTOVÉHO
POVRCHU, A TO 300 mm, PŘÍPADNĚ OD UPRAVNĚNÍHO TERÉNU; MIMO PARKOVIŠTĚ BUDOU VÝKOPOVÉ PRÁCE
PROVEDĚNY OD STÁLHOHO TERÉNU

OBJEDNATEL:

MĚSTO PEC POD SNĚŽKOU
Pec pod Sněžkou čp. 230
542 21 Pec pod Sněžkou

ZHOTOVITEL:

KARLINBLOK
ARCHITEKTURA A PROJEKTANT

KARLINBLOK, s.r.o.
Pernerova 659/31a
Praha 8 – Karlín, 186 00
www.karlinblok.cz

PODZHOTOVITEL:

ADVISA
PROJEKTANT A
DOPRAVNÍK STAVEB

ADVISA, s.r.o.
Pernerova 659/31a
Praha 8 – Karlín, 186 00
www.karlinblok.cz

PODZHOTOVITEL:



ING. IVAN ŠÍR
PROJEKTOVÁNÍ DOPRAVNÍCH STAVEB CZ s.r.o.
Hrbořova 1714/3, 500 02 Hradec Králové
tel: +420 603 181 473, sir@shim.cz, www.shim.cz

NAVRHL / VYPRACOVAL:

Ing. Alena Melišová

ZODPOVĚDNÝ PROJEKTANT:

Ing. Milan Jansa

TECHNICKÁ KONTROLA:

Ing. Ivan Šír

HLAVNÍ INŽENÝR PROJEKTU:

Ing. Ivan Šír



Ing. ALENA MELISOVÁ, AQUATHERM PROJECT
Sřetevská 588, 500 02 Hradec Králové
tel: +420 606 769 732, alek@shim.cz, www.shim.cz

KRAJ:

Křidlovéhradecký

KATASTRÁLNÍ OZEMÍ: k.ú. Pec pod Sněžkou

AKCE: Zastřešení parkovacích stání Pec pod Sněžkou
Sněžkou Velká Úpa, Pec pod Sněžkou – u přehrady

NÁZEV PRŮLOHY:

SO 301 – ÚPRAVA DEŠŤOVÉ KANALIZACE

PODELNÝ PROFIL

ČÍSLO ZAKÁZKY:

17_021-A

DATAUM:

07 / 2017

STUPĚN PD:

D06 + DSP / PPS

PARÉ: