
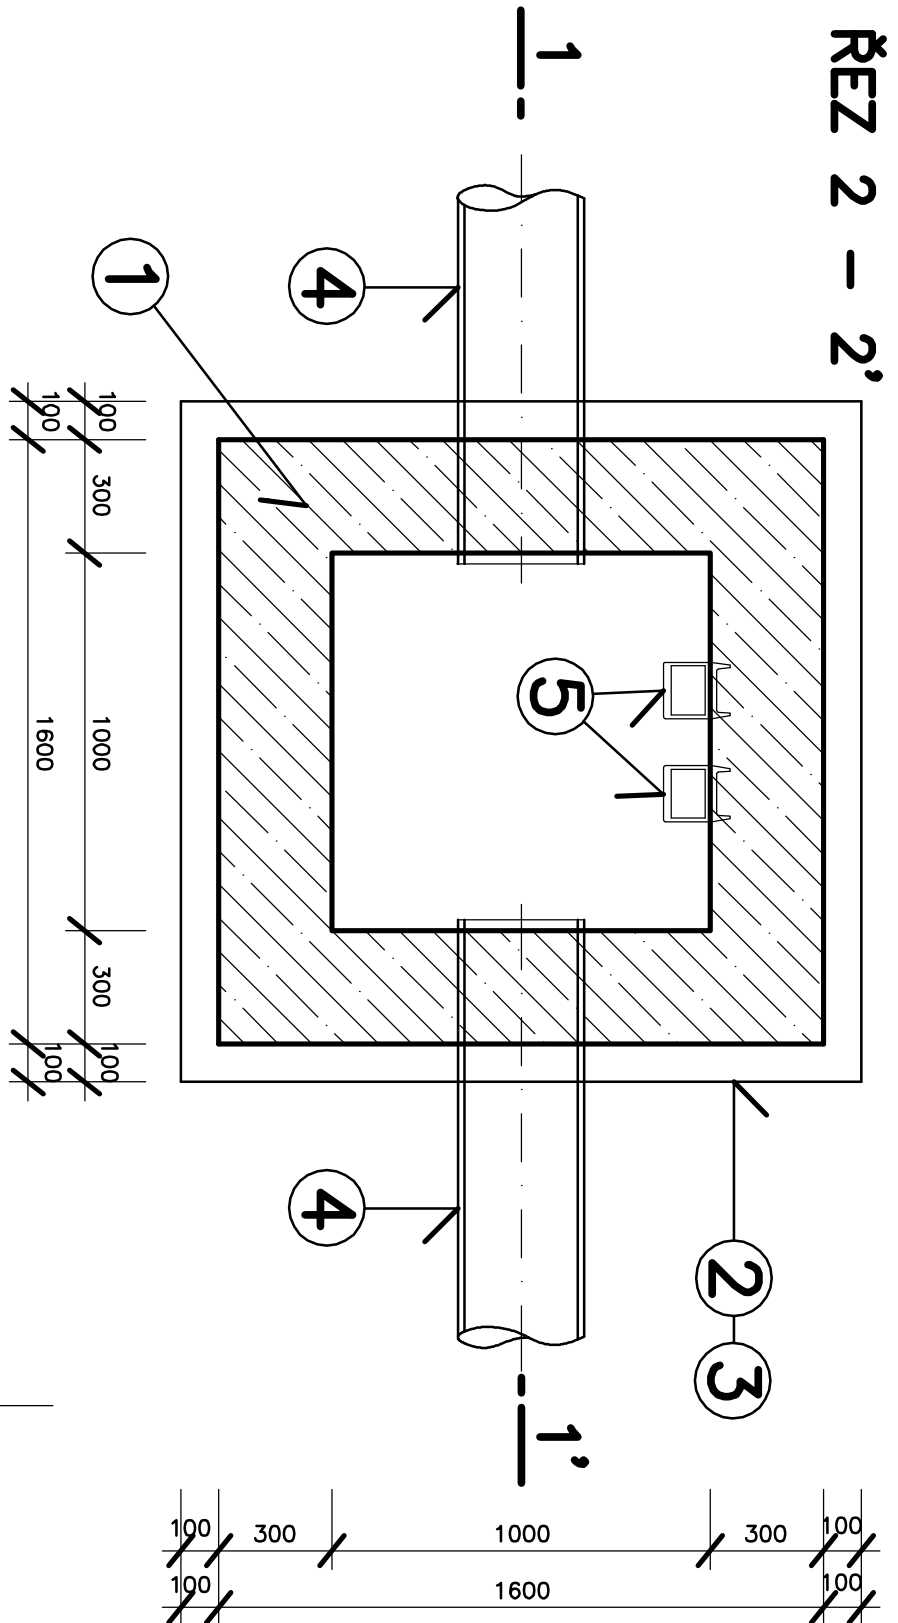


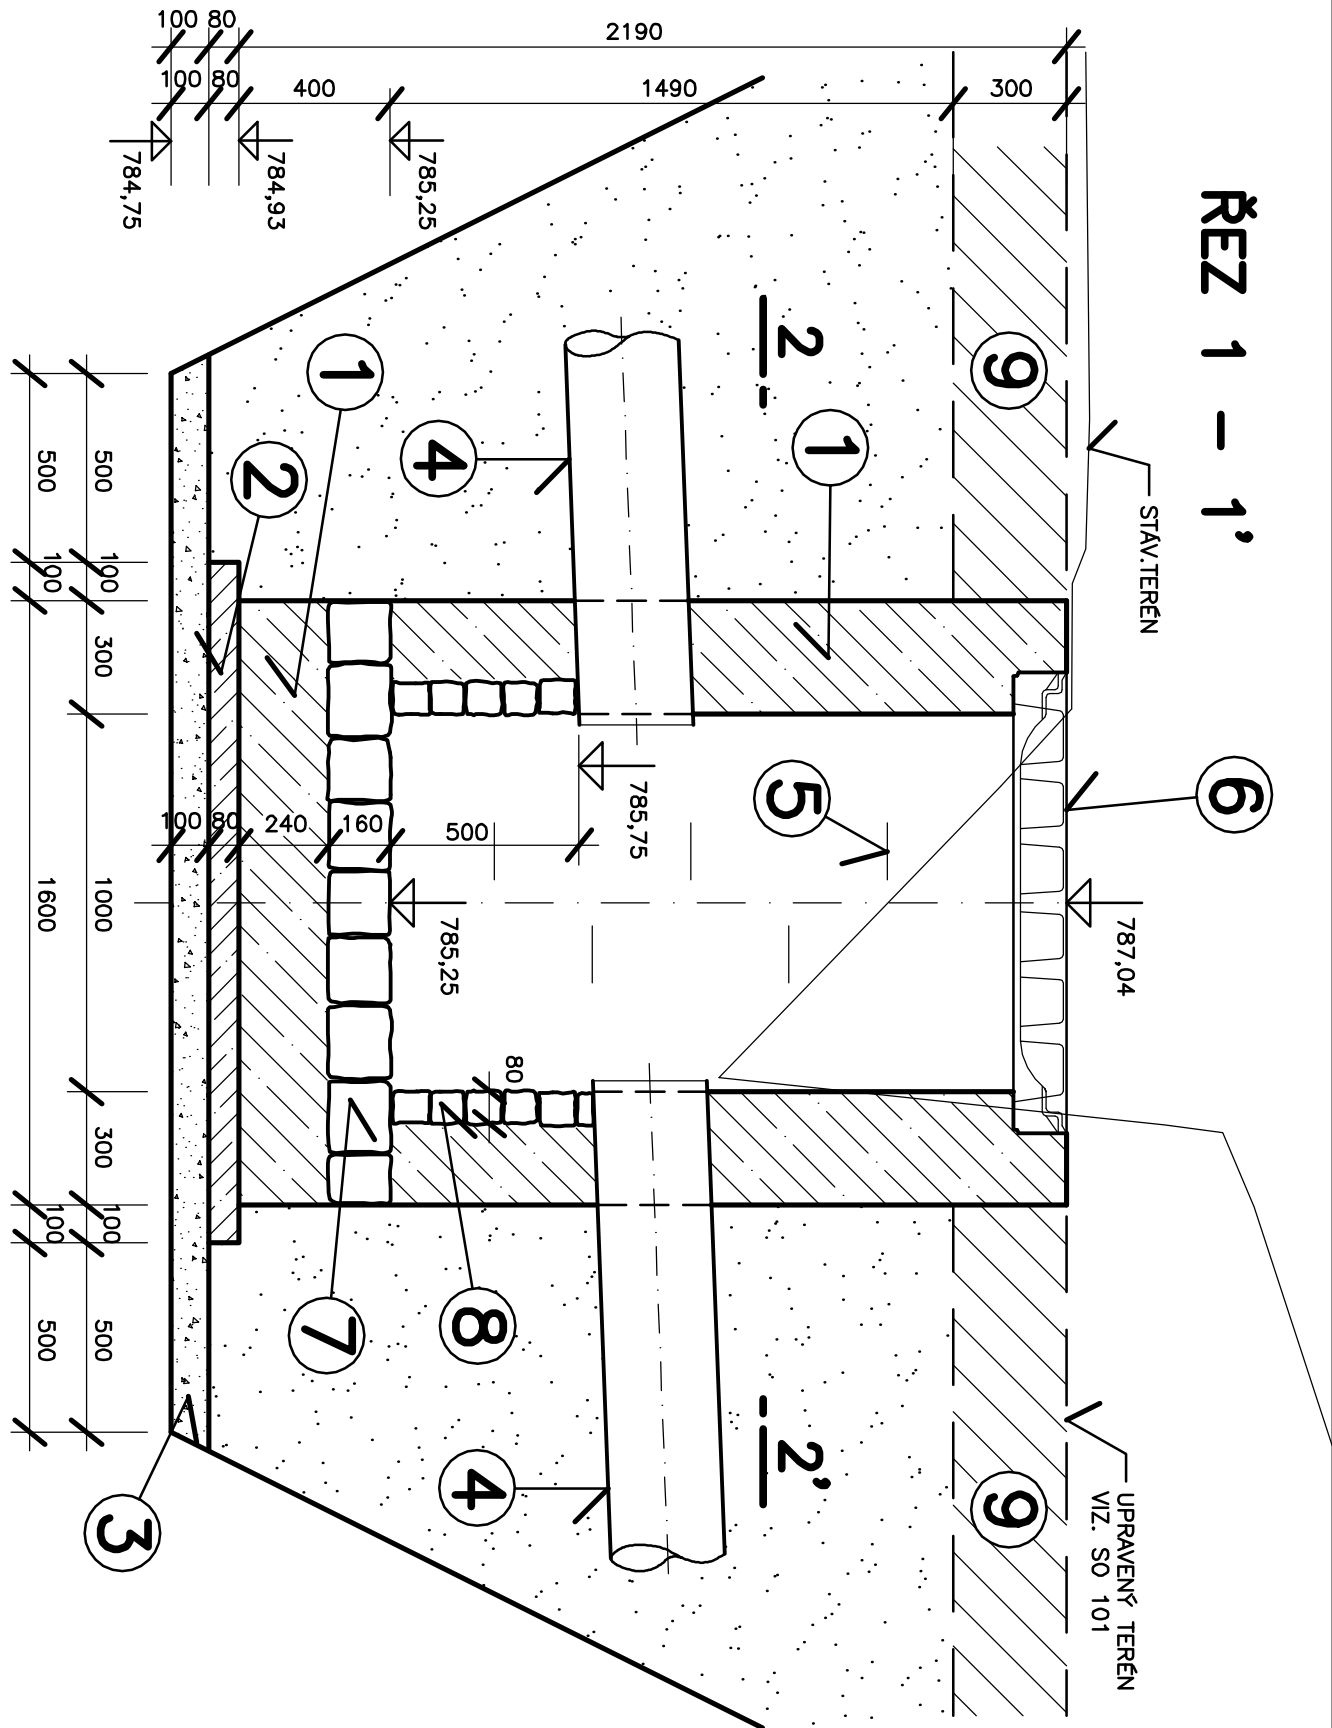

OZN.	POPIS
1	BETON PROSTÝ C 20/25
2	PODKLADNÍ BETONOVÁ DESKA BETON PROSTÝ C 16/20
3	ŠTĚRKOVÉ LOŽE – ZRNO 16 + 32 mm
4	KANALIZAČNÍ TROUBY – PP DN 300 mm, SN 16
5	VIDLICOVÉ STUPADLO DO ŠACHET
6	CELOUTLITNOVÝ POKLOP 1000x1000 S RÁMEM 1220x1220x140 PANELETIC TŘÍDY D 400
7	ODLAŽDĚNÍ DNA ŠACHTY DLAŽEBNÍMI KOSTKAMI 160 mm
8	ODLAŽDĚNÍ STĚN ŠACHTY DLAŽEBNÍMI KOSTKAMI 80 mm
9	KONSTRUKCE PARKOVIŠTĚ TL. 300 mm DLE SO 101


LEGENDA

Pozn.:

ČTYREROVÝ LITINOVÝ POKLOP 1000x1000 mm D 400 S VÝŠKOU RAMU 140 mm 1220x1220 mm
ŠŠACHTY Šd2 BUDE ZABETONOVÁN DO ŽB DESKY PARKOVIŠTĚ, KTERÁ BUDE TVOŘIT ZÁROVEŇ
STROP ŠACHTY

ORJEDNA TEL:
MĚSTO PEC POD SNĚŽKOU
Pec pod Sněžkou čp. 230
542 21 Pec pod Sněžkou

ZHOTOVITEL: KARLINBLOK ARCHITEKTI & PROJEKTANTI KARLINBLOK, s.r.o. Pernerova 659/31a Praha 8 – Karlín, 186 00 www.karlinblok.cz	PODZOTOVITEL: ADVISIA Projektory a řízení dopravních staveb ADVISIA, s.r.o. Pernerova 659/31a Praha 8 – Karlín, 186 00 www.karlinblok.cz	PODZOTOVITEL:  ING. IVAN ŠÍR PROJEKTOVÁNÍ DOPRAVNÍCH STAVEB ČZ S.R.O. Husovo 174/3, 500 02 Hradec Králové tel.: +420 603 181 473, sir@ivnsir.cz, www.ivnsir.cz
---	--	--

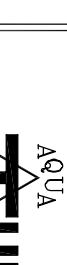NAVRHL / VYPRACOVAL: <i>Melissova</i> Ing. Alena Melišová TECHNICKÁ KONTROLA: Ing. Ivan Štir <i>fu</i>	ZODPOVEDNÝ PROJEKTANT: Ing. Milan Jansa <i>Jansa</i> HLAVNÍ INŽENÝR PROJEKTU: Ing. Ivan Štir <i>fu</i>
 Ing. ALENA MELIŠOVÁ, AQUATHERM PROJECT Střelecká 588, 500 02 Hradec Králové tel: +420 606 769 732, alenamelisova@seznam.cz	

KRAJ:	Králupy	ČÍSLO ZAKAZKY:	17-021-A
KATASTRÁLNÍ ÚZEMÍ:	k.ú. Pec pod Sněžkou	DATA:	07 / 2017
AKCE:	Zastřešení parkovacích stání Pec pod Sněžkou Sněžkou Velká Úpa, Pec pod Sněžkou-u přehrady	STUPEŇ PD:	D0R + DSP/PPDS
NAZEV PŘÍLOHY:	FORMÁT:		
	3 A4		
SO 301-OPRAVA DEŠŤOVÉ KANALIZACE	MĚŘÍTKO:		
VSUPNÍ ŠACHTA Ša2	1 : 20		
	ČÍSLO PŘÍLOHY:	PÁŘ:	
	D216		