



LEGENDA

-->>>-->>>-->>>-->>>--

PROJEKTOVANÁ DEŠŤOVÁ KANALIZACE

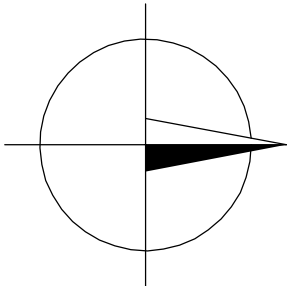

k.ú. Pec pod Sněžkou, 718637

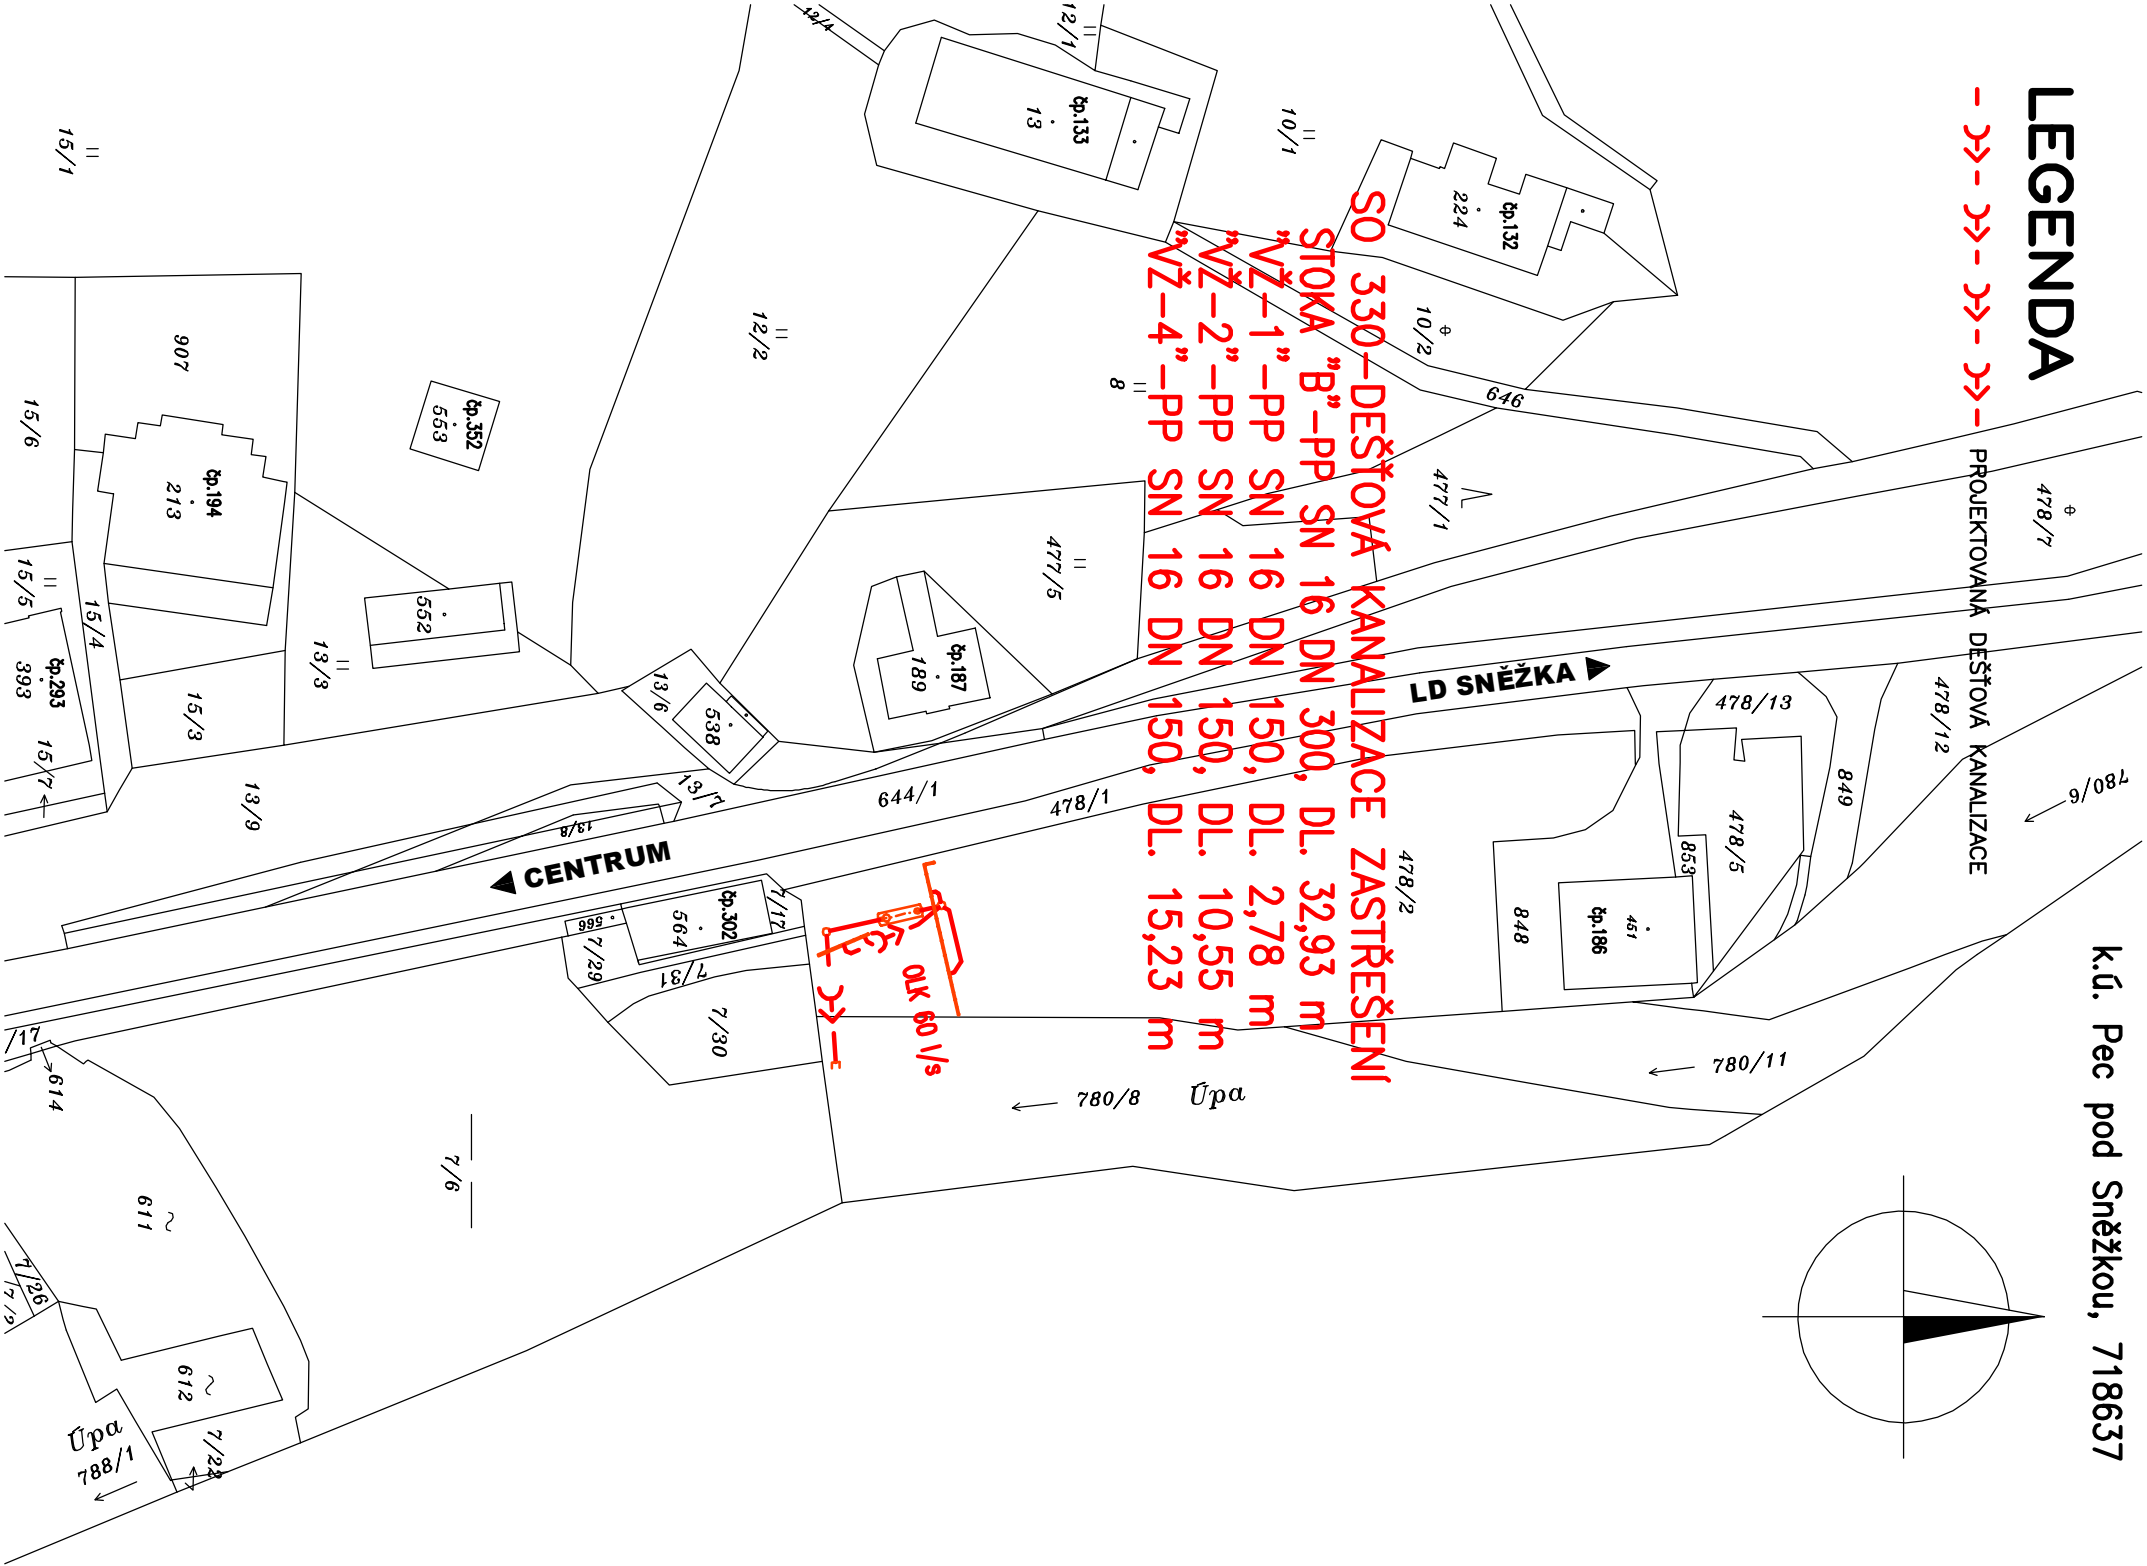

OBJEDNATEL:

MĚSTO PEC POD SNĚŽKOU
Pec pod Sněžkou čp. 230
542 21 Pec pod Sněžkou

ZHOTOVITEL:

KARLÍNBLOK
ARCHITEKTI & PROJEKTANTI

KARLÍNBLOK, s.r.o.
Pernerova 659/31a
Praha 8 – Karlín, 186 00
www.karlinblok.cz

PODZHOTOVITEL:

ADVISA
projektový a řízení
dopravních staveb

ADVISA, s.r.o.
Pernerova 659/31a
Praha 8 – Karlín, 186 00
www.karlinblok.cz

PODZHOTOVITEL:



ING. IVAN ŠÍR
PROJEKTOVÁNÍ DOPRAVNÍCH STAVEB CZ S.R.O.
Hoškova 1714/3, 500 02 Hradec Králové
tel: +420 603 181 473, sir@sirivn.cz, www.sirivn.cz

NAVRHL / VYPRACOVAL:

Ing. Alena Melišová

ZODPOVĚDNÝ PROJEKTANT:

Ing. Milan Jansa

TECHNICKÁ KONTROLA:

Ing. Ivan Šír

HLAVNÍ INŽENÝR PROJEKTU:

Ing. Ivan Šír

AQUA
THERM
PROJECT
Ing. ALENA MELIŠOVÁ, AQUATHERM PROJECT
Sítěcká 588, 500 02 Hradec Králové
tel: +420 606 769 732, dienamelisova@seznam.cz

KRAJ:

Královéhradecký

KATASTRÁLNÍ ÚZEMÍ:

k.ú. Pec pod Sněžkou

ČÍSLO ZAKÁZKY:

17_021-A

AKCE:

Zastřešení parkovacích stání Pec pod Sněžkou
Sněžkou Velká Úpa, Pec pod Sněžkou–u přehrady

DATAUM:

07 / 2017

NÁZEV PŘÍLOHY:

SO 330–DEŠŤOVÁ KANALIZACE ZASTŘEŠENÍ

FORMÁT:

2 A4

STUPEŇ PD:

DOR + DSP/PDPS

ZAKRES DO KATASTRÁLNÍ MAPY

MĚŘÍTKO:

1:1000

PARÉ:

D2.2.2.2