
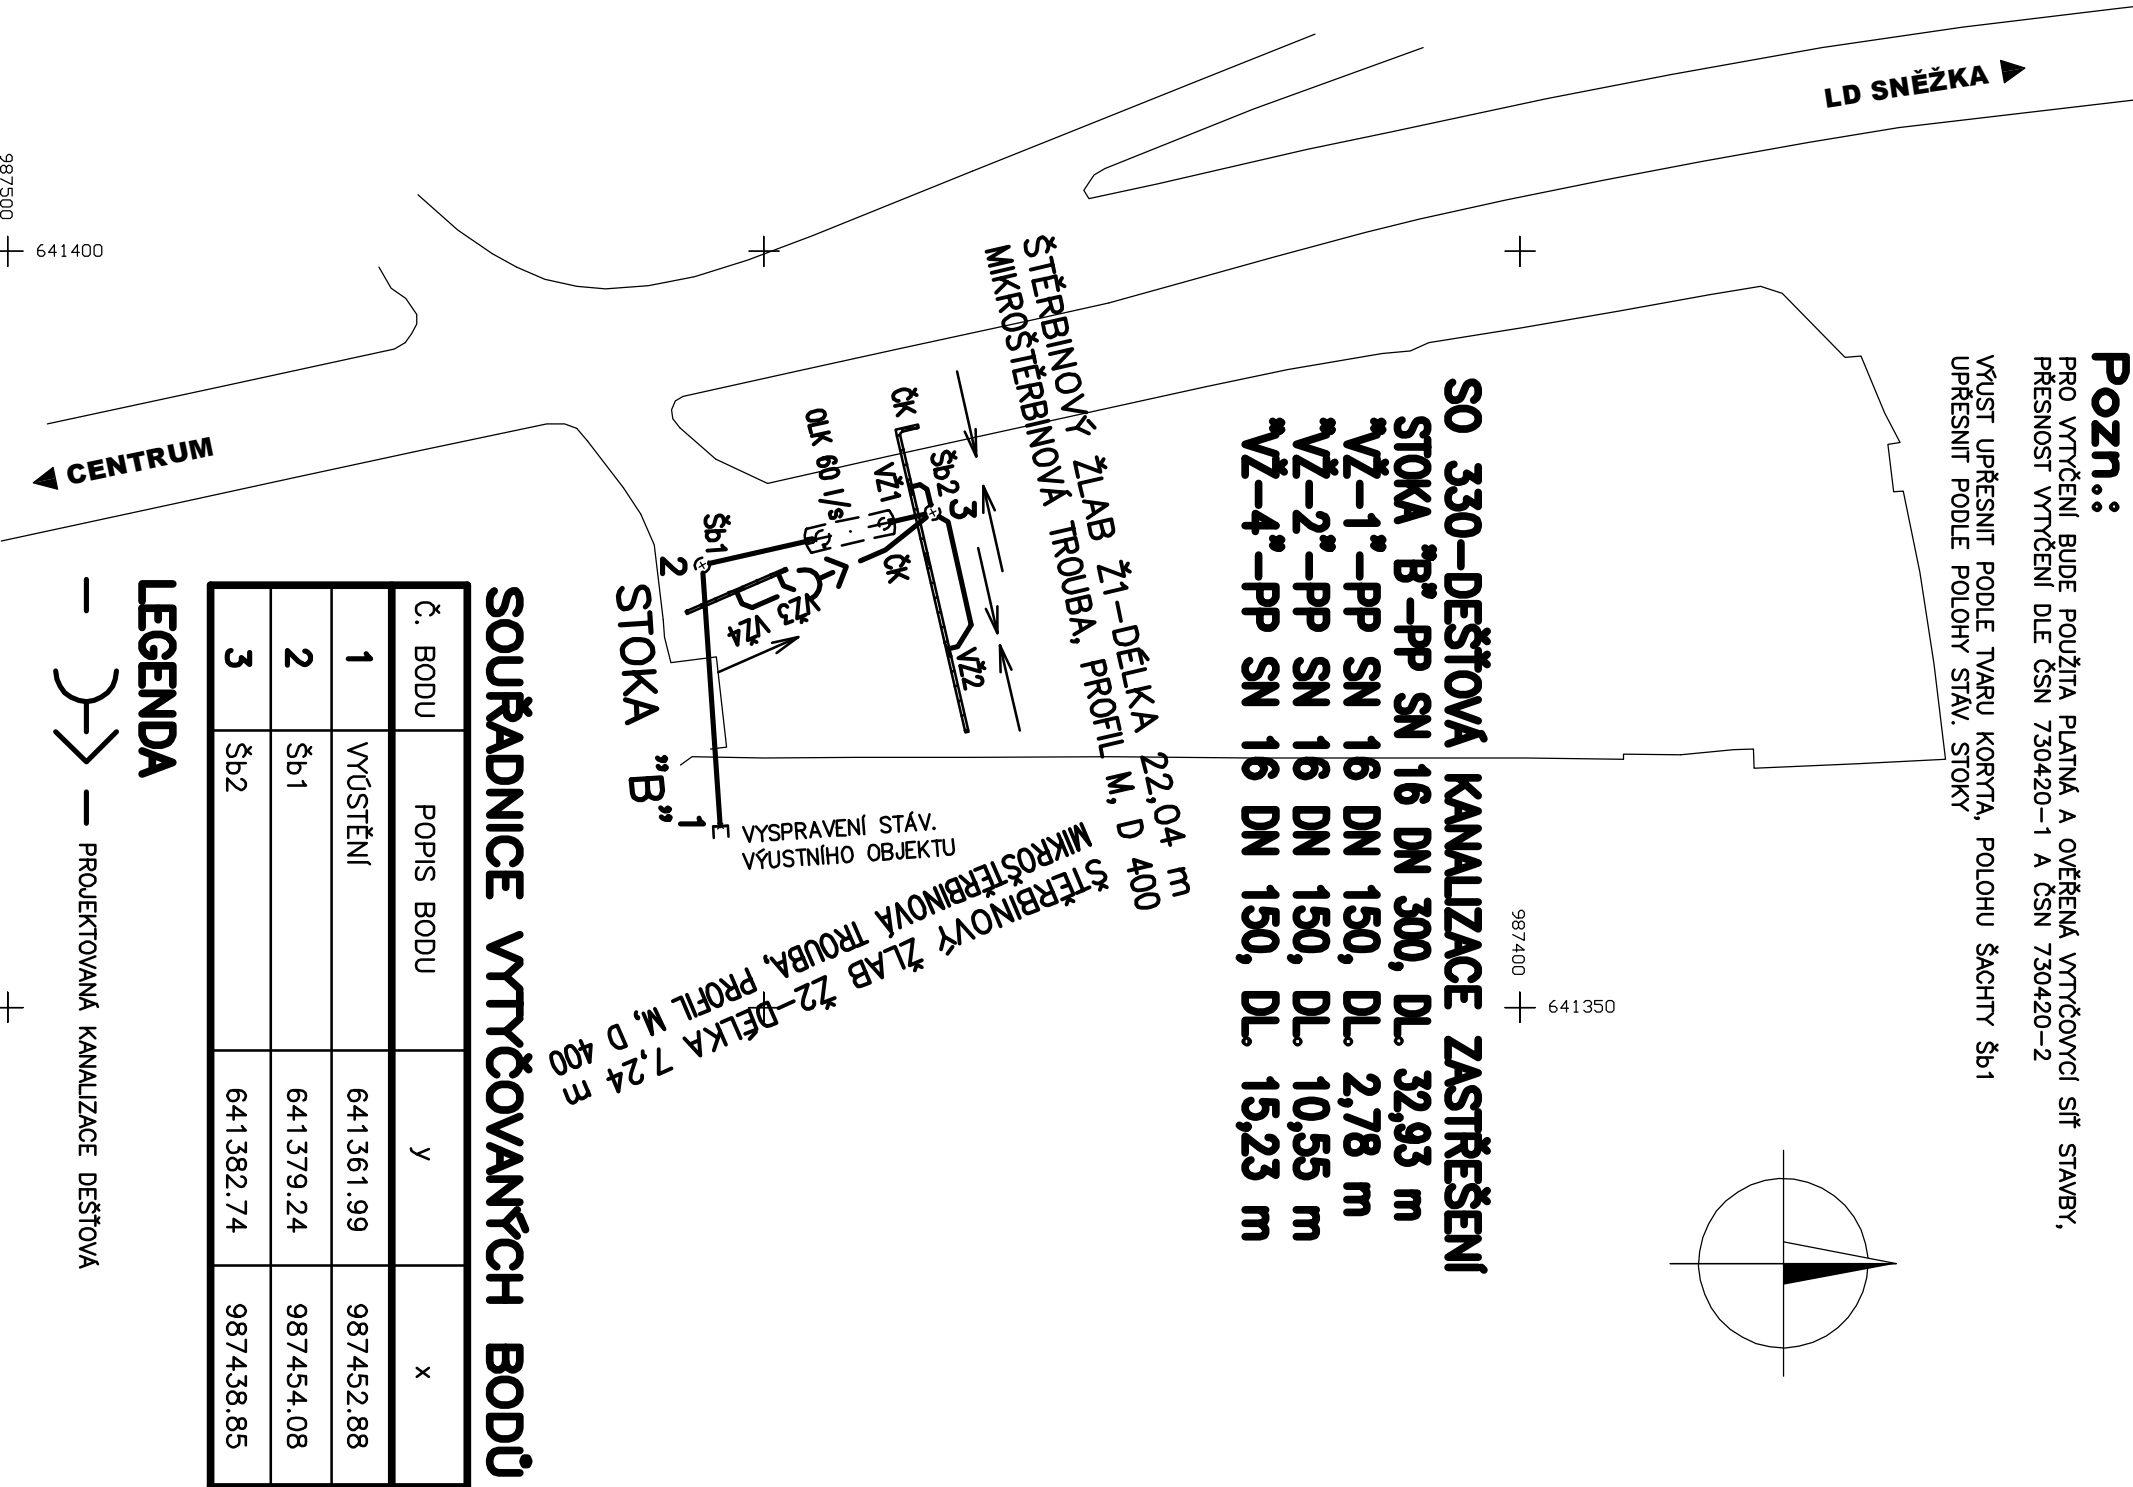


Pozn.:

PRO VYTÝČENÍ BUDE POUŽITA PLATNÁ A OVĚŘENÁ VYTÝČOVACÍ SÍŤ STAVBY,
PŘESNOST VYTÝČENÍ DLE ČSN 730420-1 A ČSN 730420-2

VÝUST UPŘESNIT PODLE TVARU KORYTA, POLOHU ŠACHTY Šb1
UPŘESNIT PODLE POLOHY STAV. STOKY

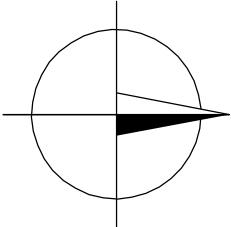

SO 330-DEŠŤOVÁ KANALIZACE ZASTŘEŠENÍ
STOKA "B"-PP SN 16 DN 300, DL 32,93 m
VŽ-1"-PP SN 16 DN 150, DL 2,78 m
VŽ-2"-PP SN 16 DN 150, DL 10,55 m
VŽ-4"-PP SN 16 DN 150, DL 15,23 m

SOUŘADNICE VYTÝČOVANÝCH BODŮ

Č. BODU	POPIS BODU	y	x
1	VÝÚSTĚNÍ	641361.99	987452.88
2	Šb1	641379.24	987454.08
3	Šb2	641382.74	987438.85

LEGENDA

— — — — — PROJEKTOVANÁ KANALIZACE DEŠŤOVÁ

OBJEDNATEL:

MĚSTO PEC POD SNĚŽKOU
Pec pod Sněžkou čp. 230
542 21 Pec pod Sněžkou

ZHOTOVITEL:

KARLINBLOK
ARCHITEKTI & PROJEKTANTI
KARLINBLOK, s.r.o.
Pernerova 659/31a
Praha 8 – Karlín, 186 00
www.karlinblok.cz

PODZHOTOVITEL:

A VISIA
projekty a řízení
dopravních staveb
ADVISIA, s.r.o.
Pernerova 659/31a
Praha 8 – Karlín, 186 00
www.karlinblok.cz

PODZHOTOVITEL:

ING. IVAN ŠÍR
PROJEKTOVÁNÍ DOPRAVNÍCH STAVEB CZ s.r.o.
Hoškova 1714/3, 500 02 Hradec Králové
tel: +420 603 181 473, sir@sirivan.cz, www.sirivan.cz

NAVRHL / VYPRACOVAL:

Ing. Alena Melišová

ZODPOVĚDNÝ PROJEKTANT:

Ing. Milan Jansa

TECHNICKÁ KONTROLA:

Ing. Ivan Šír

HLAVNÍ INŽENÝR PROJEKTU:

Ing. Ivan Šír

KRAJ:

Královéhradecký

KATASTRÁLNÍ ÚZEMÍ:

k.ú. Pec pod Sněžkou

AKCE:

Zastřešení parkovacích stání Pec pod Sněžkou
Sněžkou Velká Úpa, Pec pod Sněžkou-u přehrady

NÁZEV PŘÍLOHY:

SO 330-DEŠŤOVÁ KANALIZACE ZASTŘEŠENÍ

VYTÝČOVACÍ VÝKRES

ČÍSLO ZAKÁZKY:

17_021-A

DATUM:

07 / 2017

STUPEŇ PD:

DOR + DSP/PDPS

PŘÍLOHY:

ČÍSLO PŘÍLOHY:

0.2.2.4.



Ing. ALENA MELIŠOVÁ, AQUATHERM PROJECT
Střelecká 588, 500 02 Hradec Králové
tel: +420 606 769 732, alenamelisova@seznam.cz

987500

641400

+