


ODLUČOVAČ LEHKÝCH KAPALIN – ORL 60 l/s ŘEZ A – A'

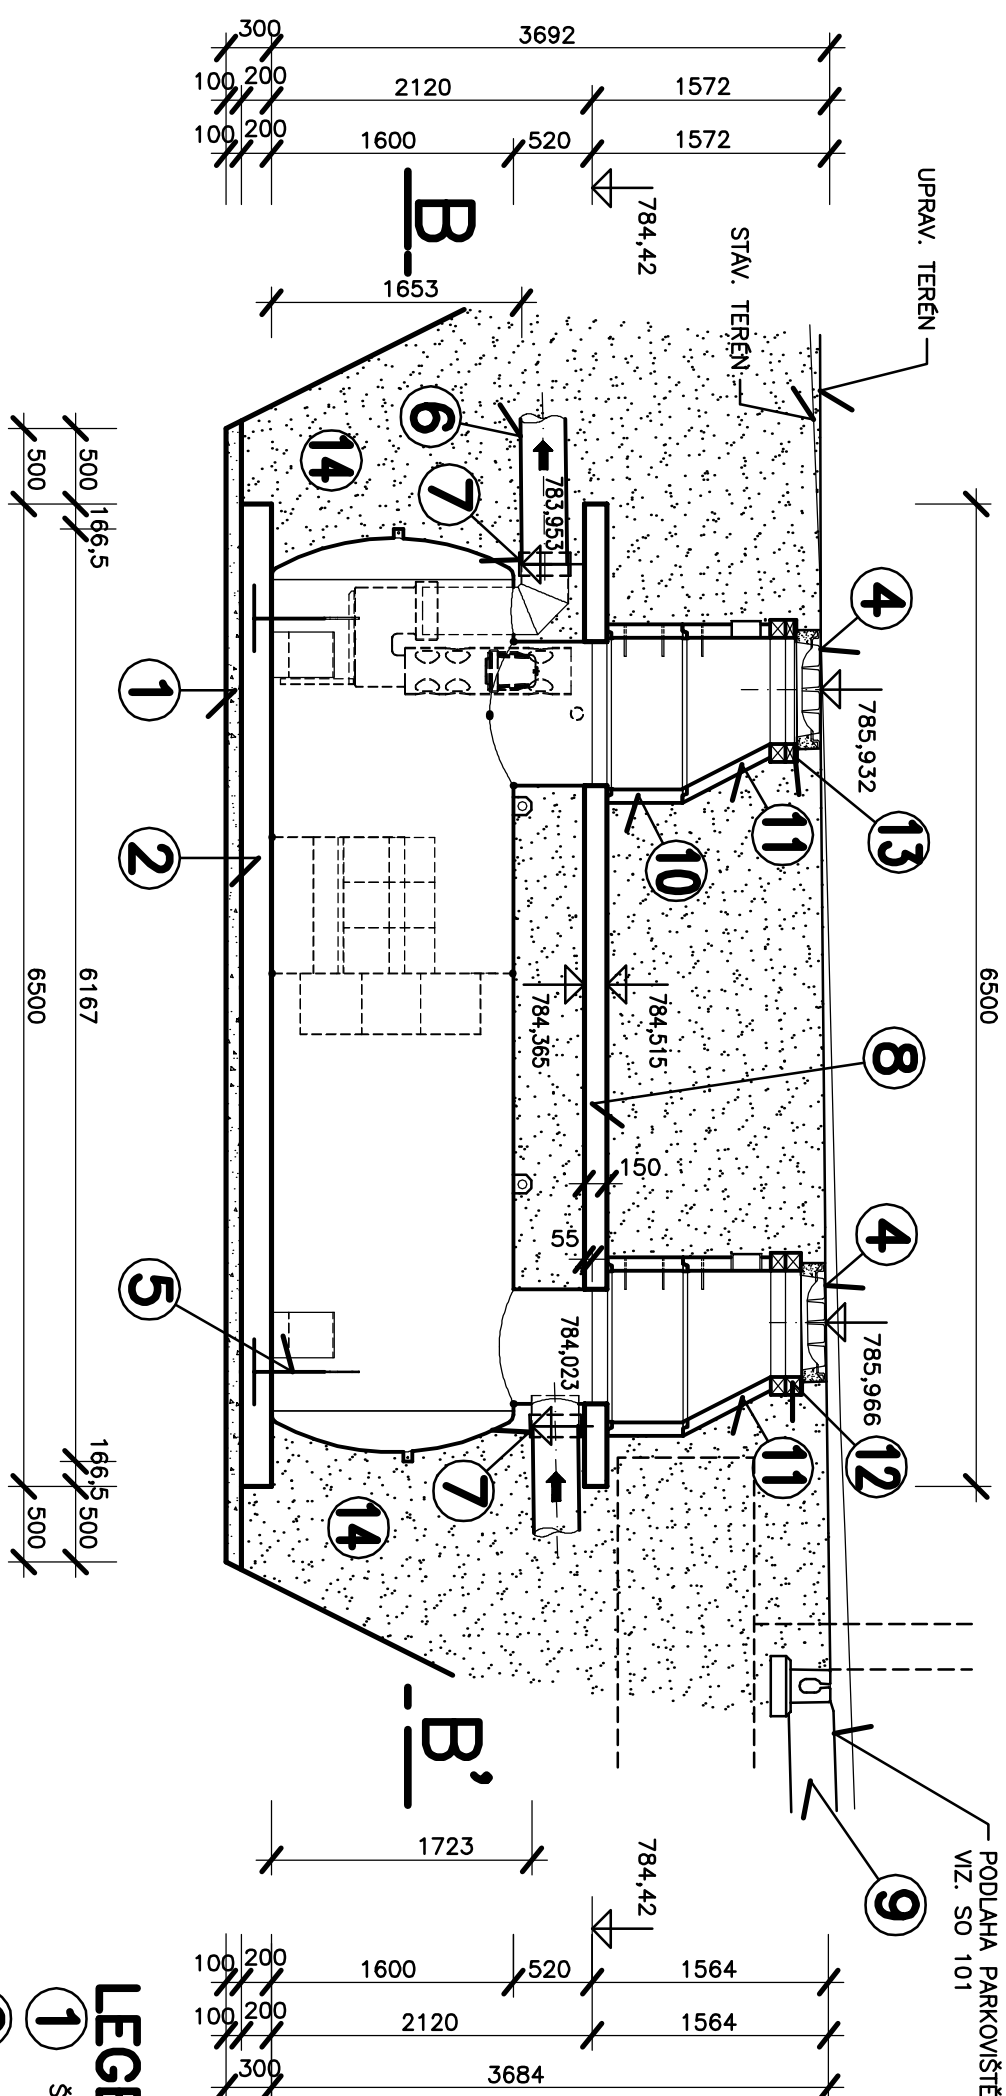


Pozn.:

**VÝSTUŽ DESEK BUDE KONKRÉTNĚ
ŘEŠENA V PROVÁDĚCÍ DOKUMENTACI**

LEGENDA

- 1** ŠTERKOPISKOVÝ PODSYP – ZRNO 0 ÷ 32 mm
- 2** ZAKLADOVÁ DESKA – BETON ŽELEZOVÝ C 30/37 XF 3
- 3** ODLUČOVAČ LEHKÝCH KAPALIN 60 l/s S KALOVOU JÍLKOU, KOALESCENČNÍM FILTREM A AUTOMATICKÝM UZÁVĚREM
- 4** ŠACHTOVÝ POKLOP BEGU D 400 S ODVĚTRÁNÍM
- 5** UKOTVENÍ ODLUČOVAČE K ZAKLADOVÉ DESCE
- 6** PŘÍTOKOVÉ A ODTOKOVÉ POTRUBÍ PP DN 300 mm SN 16
- 7** PRUŽNÁ SPOUKA FLEX-SEAL Z NEREZOVÉ OCELI
- 8** ROZNAŠEČÍ DESKA – BETON ŽELEZOVÝ C 30/37 XF 3
- 9** KONSTRUKCE 1.NP PARKOVIŠTĚ – SO 101
- 10** ROVNÁ SKRUŽ TBS 100/50/12
- 11** PŘECHODOVÁ SKRUŽ TBR 100/63/58/12
- 12** VYROVNAVACÍ PRSTENCE – 60+100 mm a 2 x 100 mm
- 13** PODBETONOVÁNÍ POKLOPU
- 14** HUTNĚNÝ OBSPY PÍSKEM

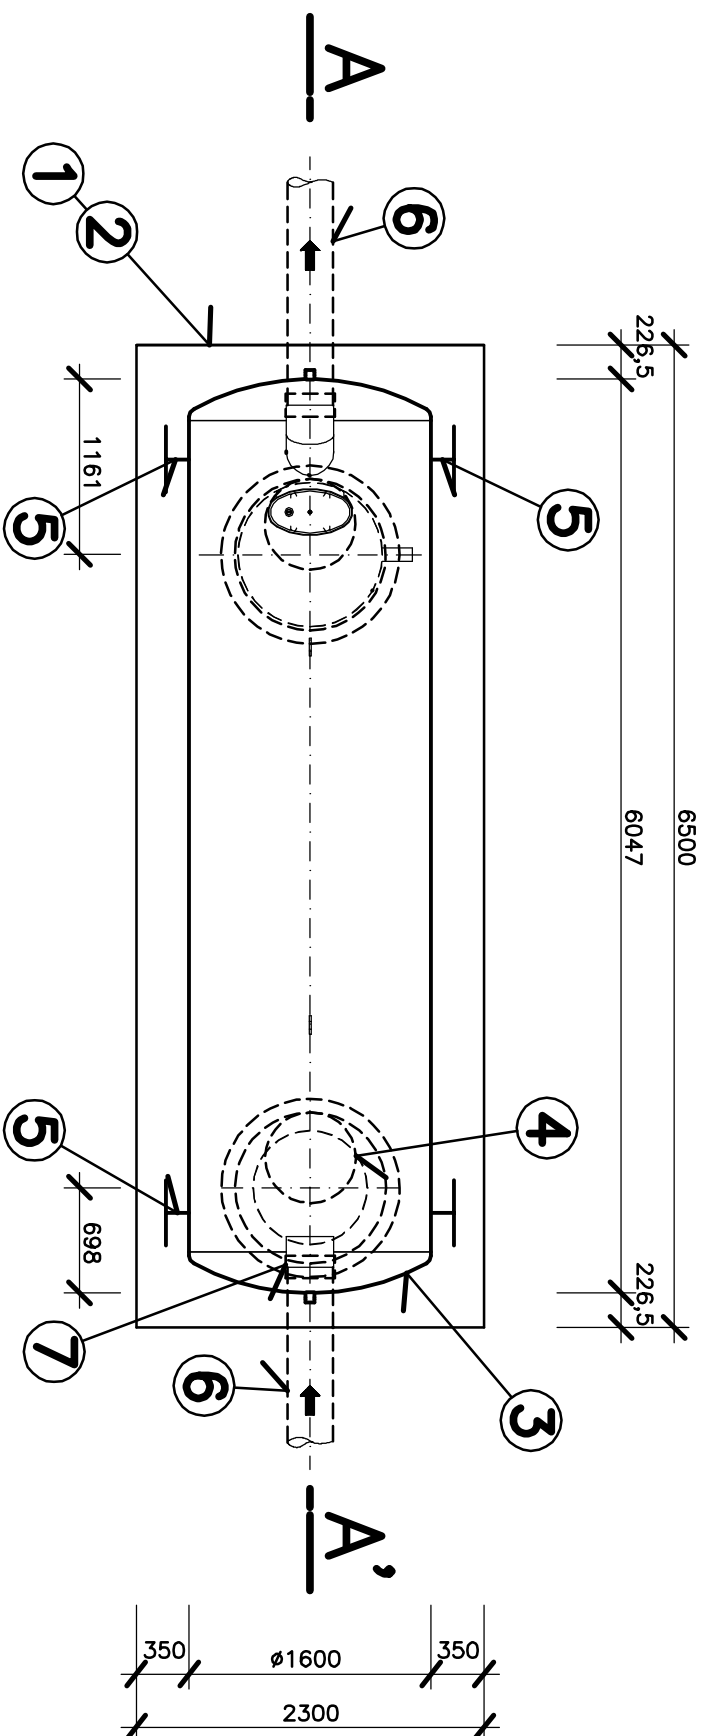

OBJEDNATEL:

MĚSTO PEC POD SNĚŽKOU
Pec pod Sněžkou čp. 230
542 21 Pec pod Sněžkou

ZHOTOMTEL: KARLINBLOK ARCHITEKTI & PROJEKTANTI KARLINBLOK, s.r.o. Pernerova 659/31a Praha 8 – Karlín, 186 00 www.karlinblok.cz	PODZHOTOMTEL: ADVISIA projekt a řízení dopravních staveb ADVISIA, s.r.o. Pernerova 659/31a Praha 8 – Karlín, 186 00 www.karlinblok.cz
PODZHOTOMTEL:  ING. IVAN ŠTĚR PROJEKTOVÁNÍ DOPRAVNÍCH STAVEB CZ s.r.o. Hrochova 1714/3, 500 02, Hradec Králové tel.: +420 603 181 473, s@stern.cz, www.stern.cz	

NAVRHL / VYPRACOVÁLI: Ing. Alena Melišová <i>Alena Melisova</i>	ZODPOVEDNÝ PROJEKTANT: Ing. Milan Jansa <i>Milan</i>
TECHNICKÁ KONTROLA: Ing. Ivan Štěr <i>Ivan</i>	HLAVNÍ INŽENÝR PROJEKTU: Ing. Ivan Štěr <i>Ivan</i>



Ing. ALENA MELIŠOVÁ, AQUATHERM PROJECT
 Sřetevská 588, 500 02 Hřetec Králové
 tel: +420 606 789 732, alenamelisova@seznam.cz

KRAJ:	Krlovéhradecký	ČÍSLO ZAKÁZKY:	17_021-A
KATASTRALNÍ OZEMÍ:	k.ú. Pec pod Sněžkou	DATUM:	07 / 2017
AKCE	Zastřešení parkovacích stání Pec pod Sněžkou Sněžkou Velká Úpa, Pec pod Sněžkou-u přehrady	STUPĚŇ PD:	DŮR + DSP /DPSP
NÁZEV PŘÍLOHY:	FORMÁT:		
	MĚŘÍTKO:		
SO 330-DEŠŤOVÁ KANALIZACE ZASTŘEŠENÍ	1 : 50	PŘE:	
ODLUČOVACÍ LEHKÝCH KAPALIN	ČÍSLO PŘÍLOHY:		
	D.2.2.6.		