

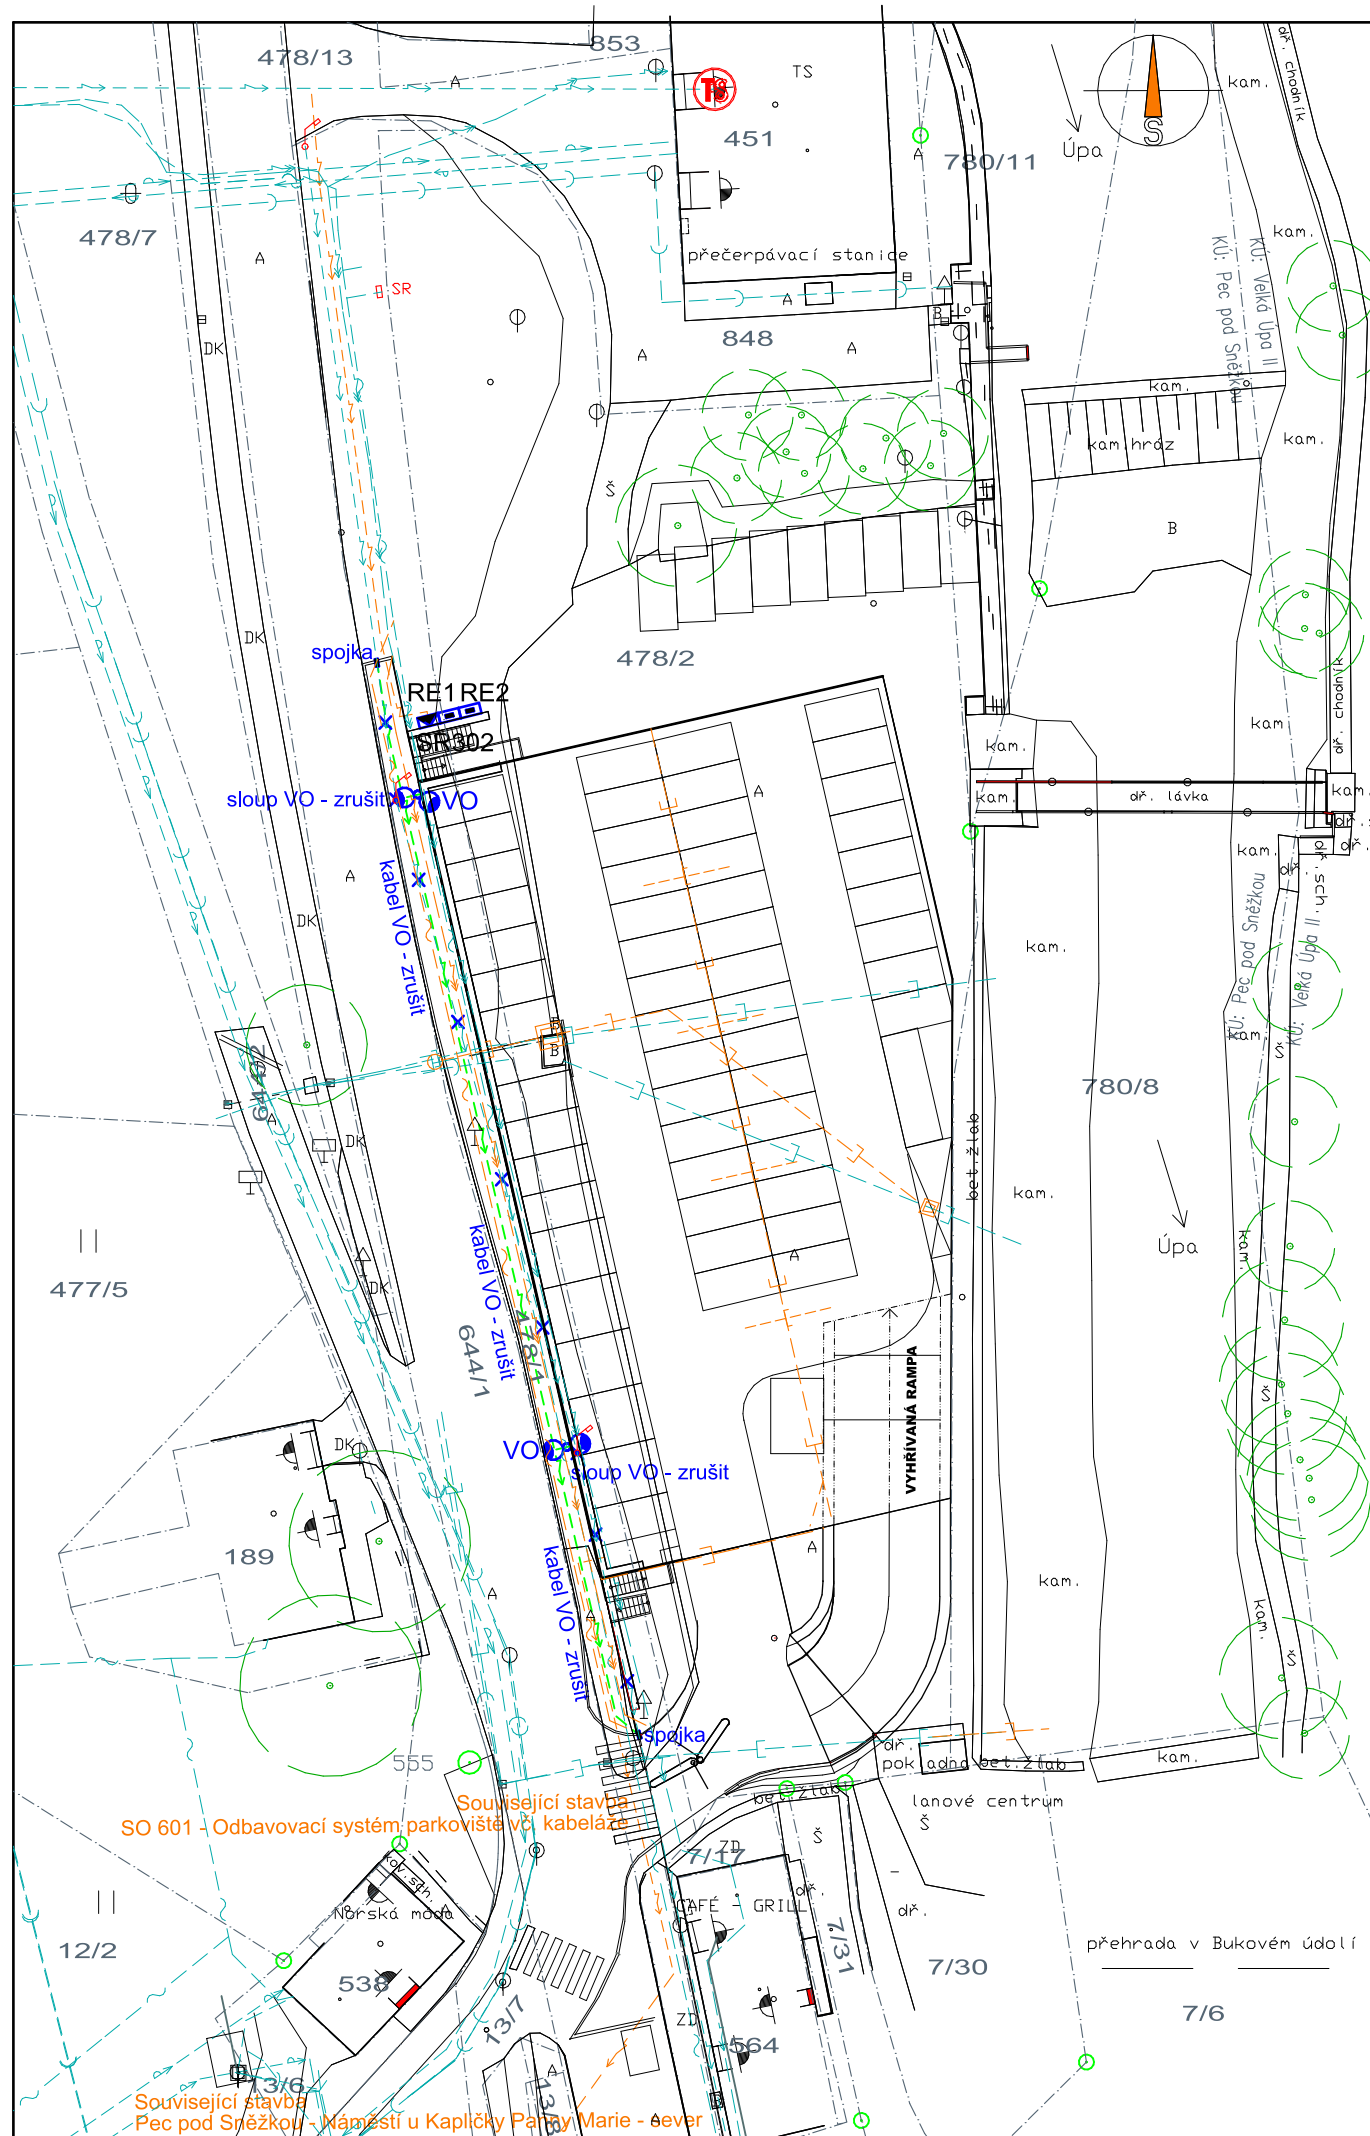
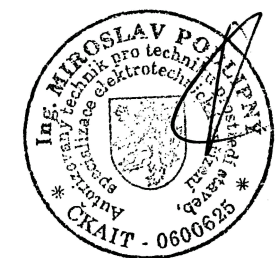


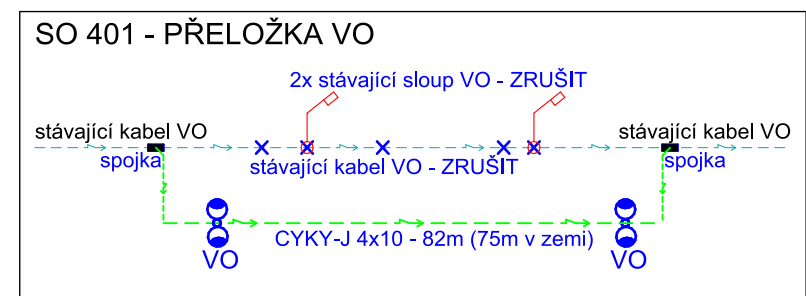

|       |   |  |                              |
|-------|---|--|------------------------------|
|       | navržená dešťová kanalizace                                                                                                 |  | stávající dešťová kanalizace |
|       | navržená přeložka sdělovací                                                                                                 |  | stávající vodovod            |
|       | navržená přeložka VN   |  | stávající vedení sdělovací   |
|       | navržené vedení knn   |  | stávající vedení VN          |
|       |   |  | stávající vedení NN, VO      |
|       | přeložka VO - kabel CYKY-J 4x10 - cca 75m v zemi, celkem 82m                                                                |  |                              |
| VO    | nový sloup VO - bezpaticový JB10 s dvojitým výložníkem V2/89-1000<br>2x svítidlo VO na výložníku, zdroj Na-150W, 10m vysoko |  |                              |
| SR302 | nová kabelová rozpojovací skříň v pilíři - NAPOJOVACÍ BOD ZAJISTÍ ČEZ                                                       |  |                              |
| RE1   | typový elektroměrový rozvaděč v plastovém pilíři - ER112/NKP7P-C (25B/3)                                                    |  |                              |
| RE2   | typový elektroměrový rozvaděč v plastovém pilíři - NR212/NKD7D (100B/3)                                                     |  |                              |

**NAPĚŤOVÁ SOUSTAVA** - 3PEN~50Hz, 400V/TN-C  
**OCHRANA PŘED DOTYKEM** - NEŽIVÝCH ČÁSTÍ : AUTOMATICKÝM ODPOJENÍM OD ZDROJE  
- ŽIVÝCH ČÁSTÍ : KRYTÍM A IZOLACÍ  
**VNĚJŠÍ VLVY (332000-5-51 ed.3)** - AB8, AD3, AF2, AN2, AQ3, AS2  
**CHARAKTER PROSTORU** - NEBEZPEČNÝ  
**OCHRANA PŘED ÚRAZEM** - NORMÁLNÍ  
**PŘI SOUBĚHU A KŘÍŽENÍ S PODZEMNÍMI INŽENÝRSKÝMI SÍTĚMI MUSÍ BÝT DODRŽENY PŘEDEPSANÉ ODSUPOVÉ VZDÁLENOSTI DLE PLATNÝCH NOREM**  
**STÁVAJÍCÍ INŽENÝRSKÉ SÍTĚ JSOU ZAKRESLENY POUZE ORIENTAČNĚ**  
**PŘED ZAPOČETÍM VÝKOPOVÝCH PRACÍ JE NUTNO NECHAT VYTÝČIT STÁVAJÍCÍ PODZEMNÍ INŽENÝRSKÉ SÍTĚ ZA ÚČASTI JEJICH SPRÁVCŮ**  
**VEŠKERÉ ROZVODY MUSÍ BÝT PROVEDENY DLE NOREM A PŘEDPISŮ PLATNÝCH V DOBĚ REALIZACE**  
**DALŠÍ PROVEDENÍ ROZVODŮ VIZ. TEXTOVÁ ČÁST**  
**VEŠKERÉ ZMĚNY A NEJASNOSTI NUTNO KONZULTOVAT S PROJEKTANTEM**  
**V PŘÍPADĚ NEJASNOSTÍ PLATÍ KOORDINAČNÍ SITUACE, POZOR NA NEZAKRESLENÉ PODZEMNÍ INŽ.SÍTĚ**

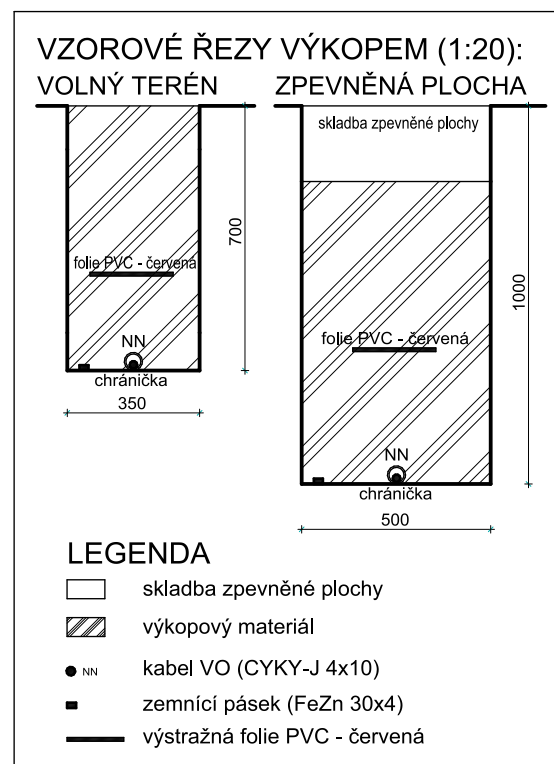

|         |   |                 |               |
|---------|---|-----------------|---------------|
| AKCE    | Zastřešení parkovacích stání Pec pod Sněžkou a Velká Úpa<br>Projektová dokumentace pro provedení stavby<br>Pec pod Sněžkou - U přehrady | STUPEŇ / DATUM  | DPS / 09.2018 |
|         |   | FORMÁT          | 2 A4          |
| PŘÍLOHA | SO 401 - PŘELOŽKA A ÚPRAVA VEDENÍ V.O.<br>Situace, Schéma, Vzorové řezy výkopem                                                         | MĚŘÍTKO         | D.2.3.02      |
|         |   | 1 : 500, 1 : 20 |               |