



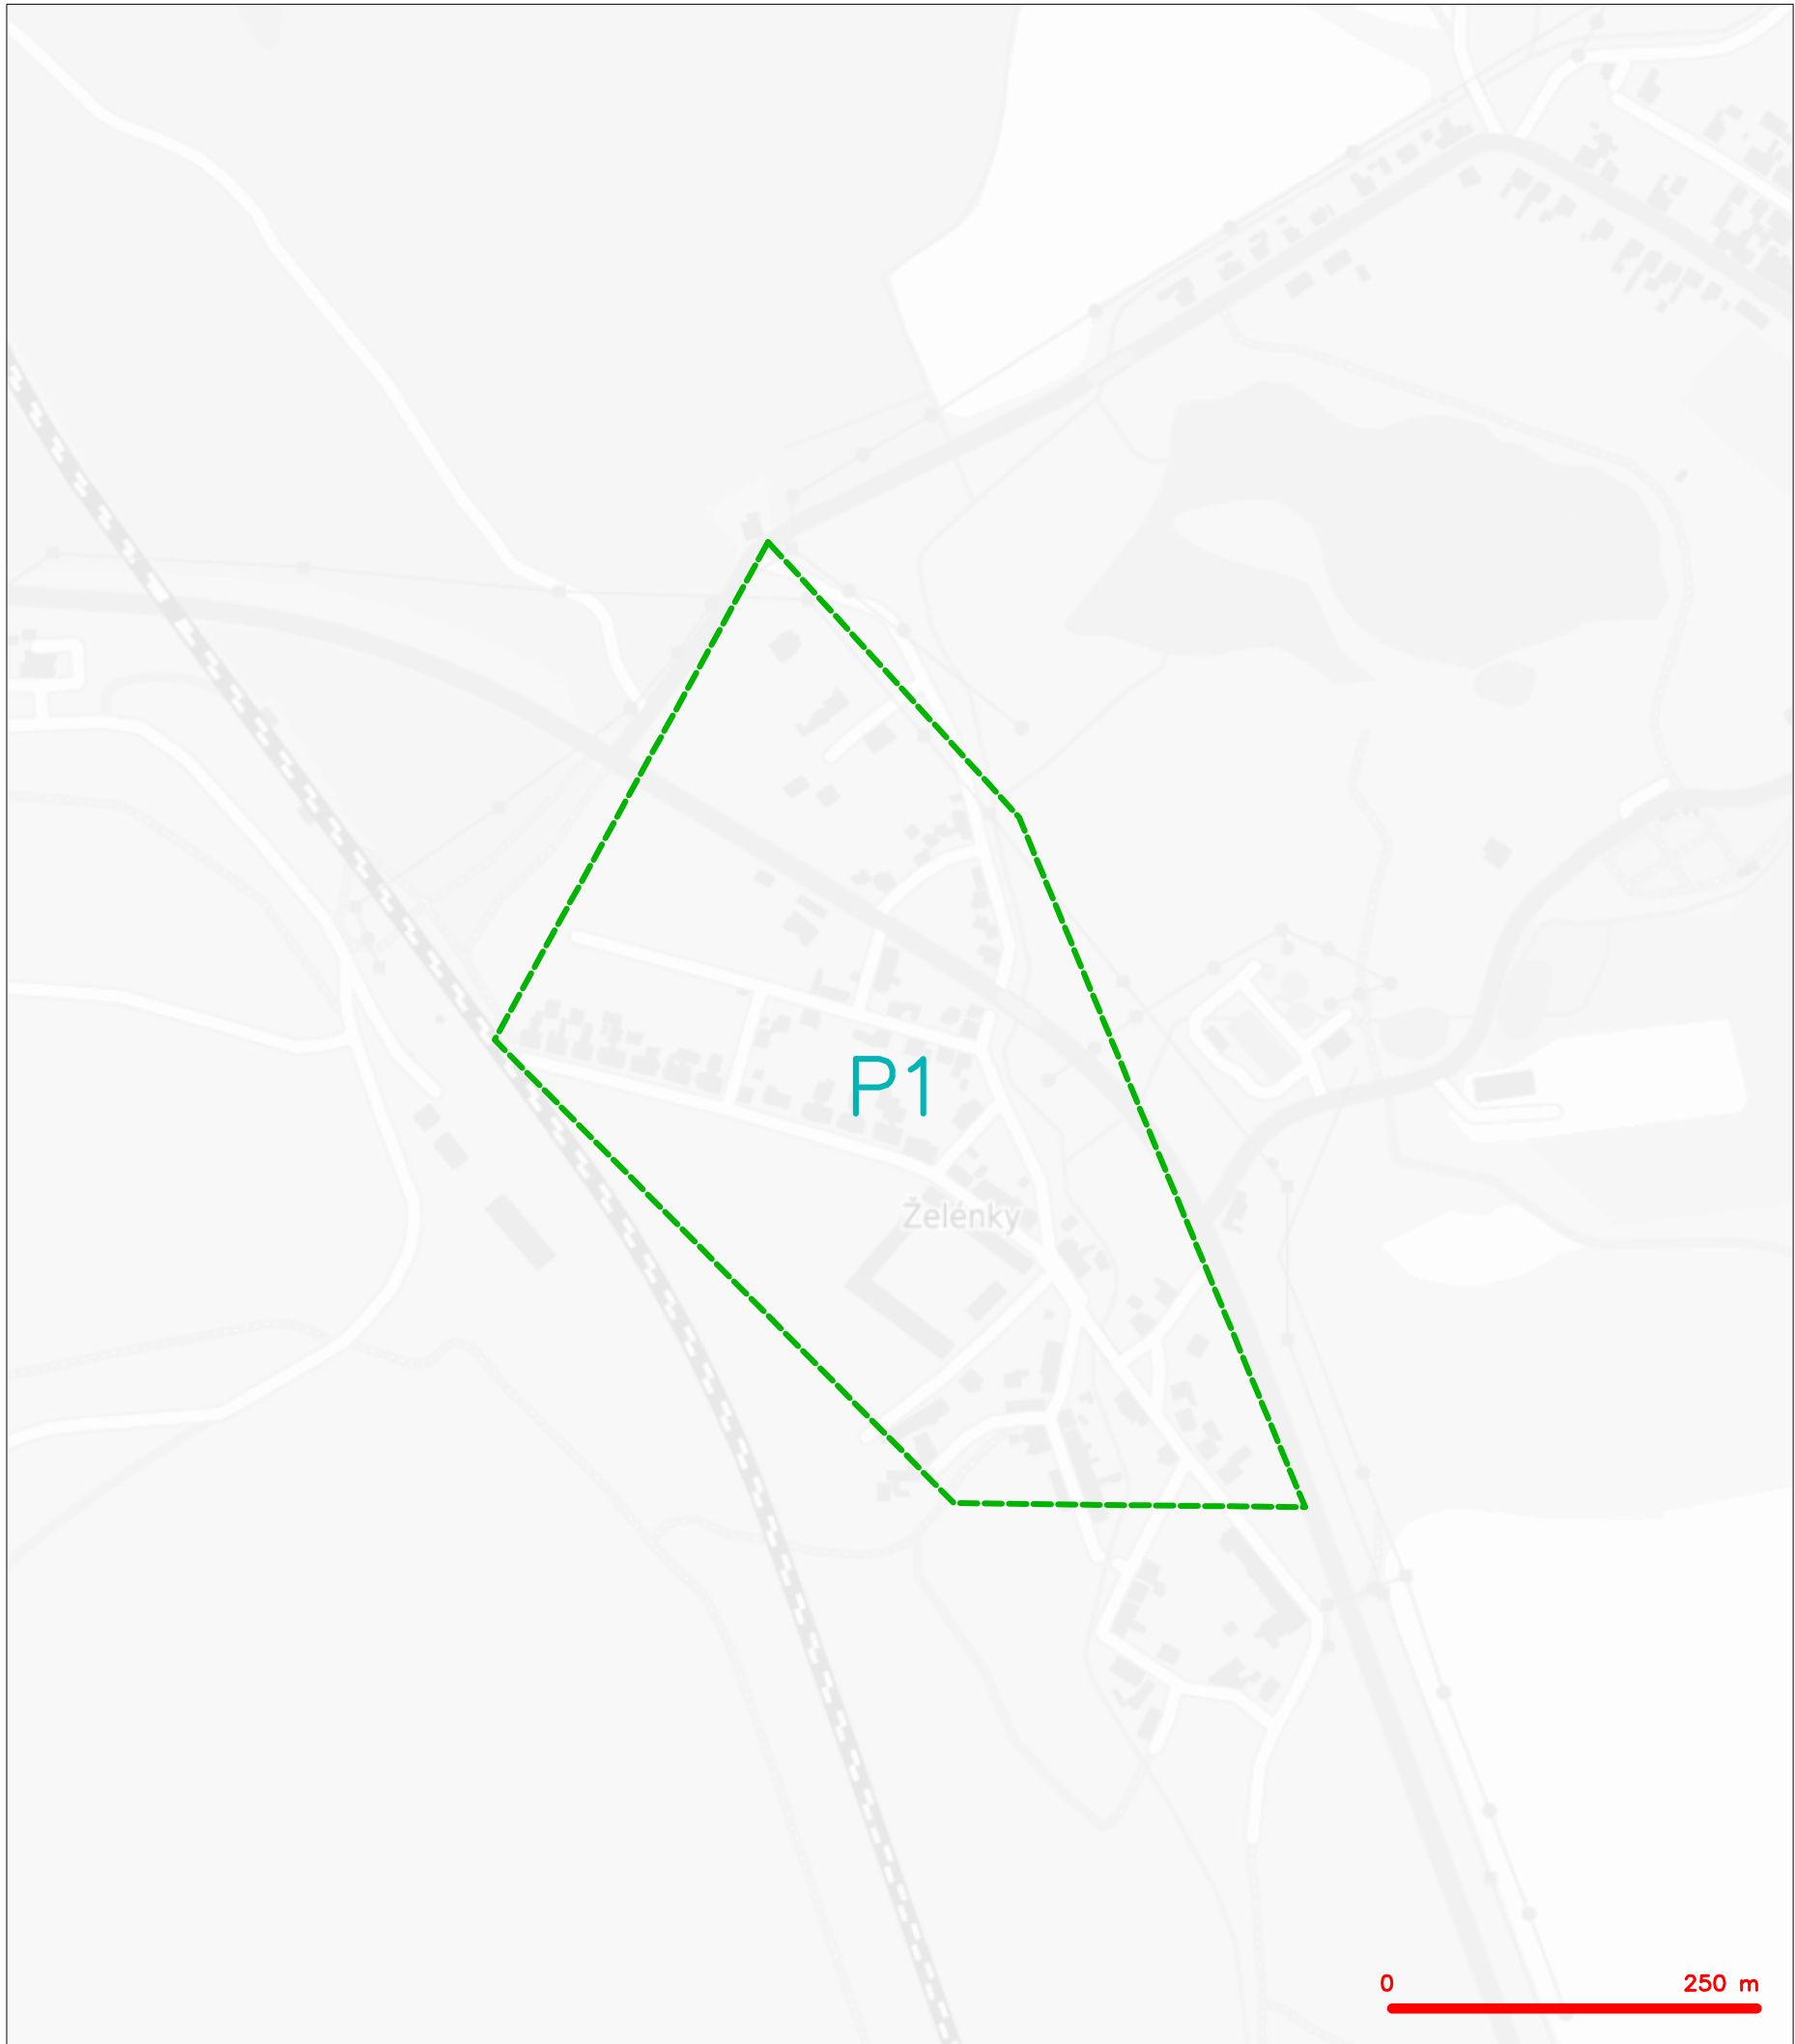


LEGENDA  
----- hranice zájmového území k vyjádření

  
Česká telekomunikační infrastruktura a.s.  
Olšanská 2681/6  
130 00 Praha 3  
DIČ: CZ04084063  
96

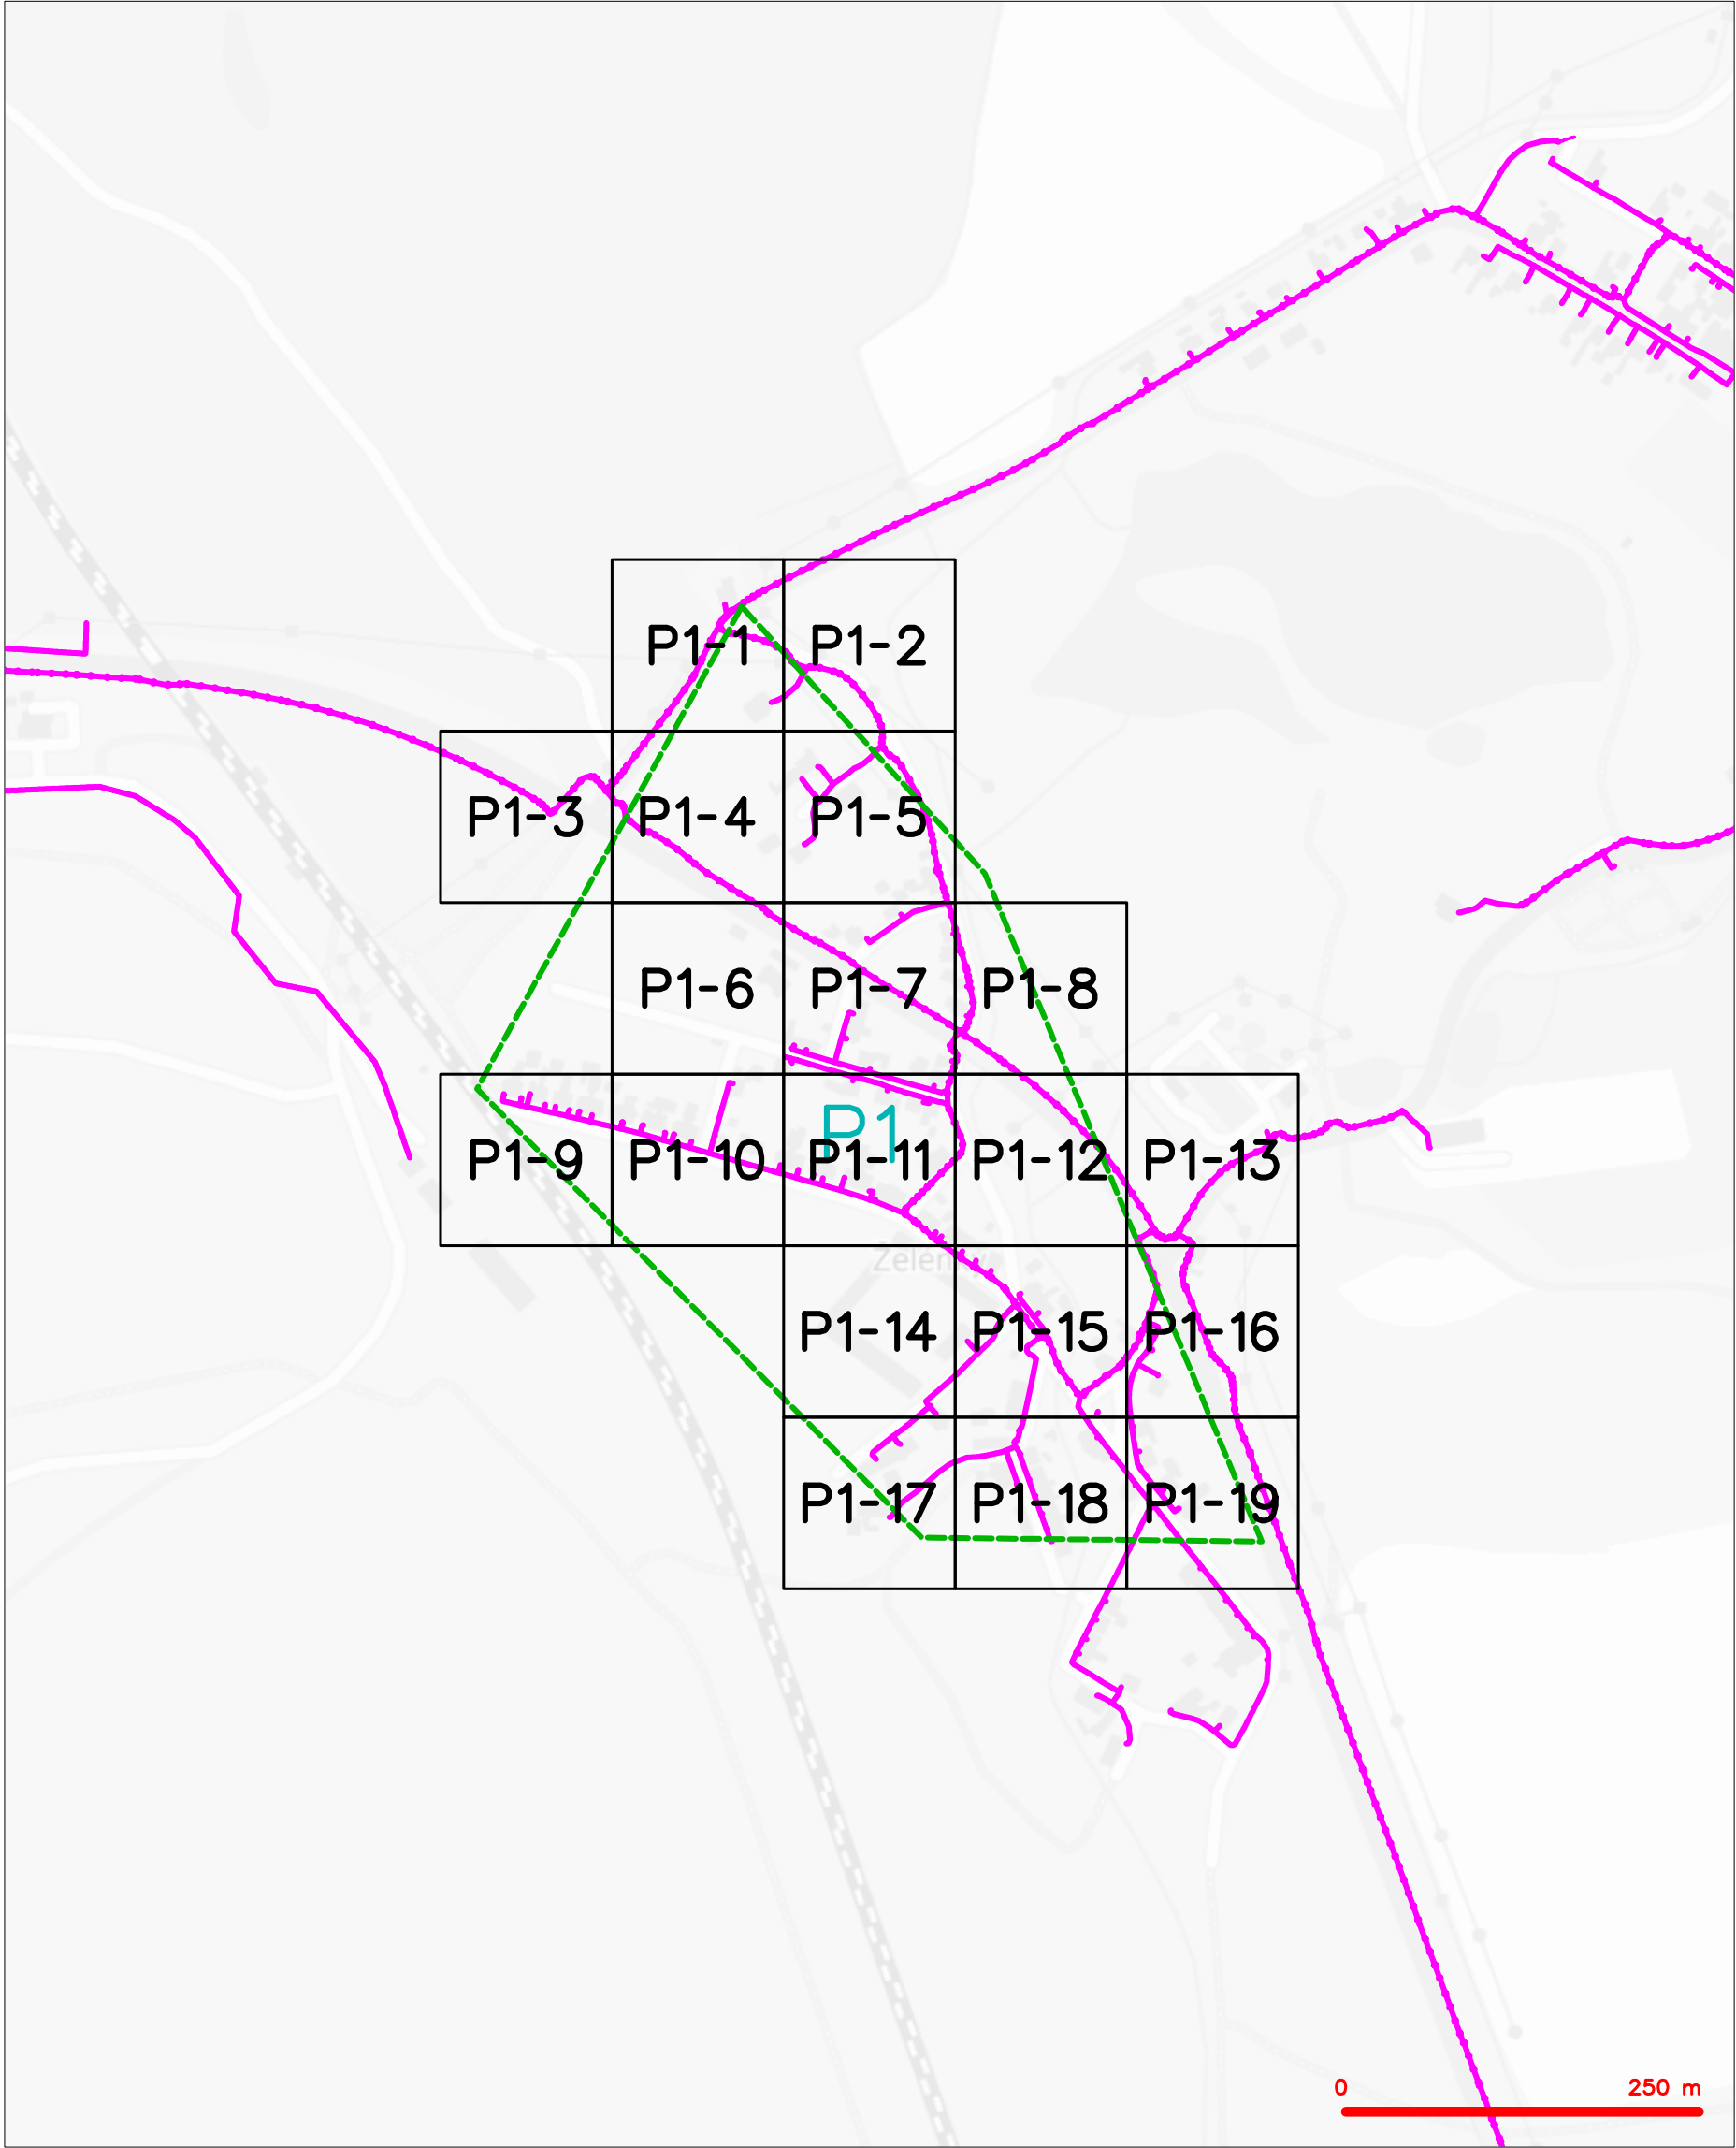

| LEGENDA |                                                                                            |
|---------|--------------------------------------------------------------------------------------------|
|         | hranice zájmového území k vyjádření                                                        |
|         | NV přípojka, území s NV přípojkou CETIN                                                    |
|         | zaměřený průběh metalického kabelu                                                         |
|         | zaměřený průběh optického kabelu, HDPE trubky nebo souběh optického a metalického kabelu   |
|         | nezaměřený průběh metalického kabelu                                                       |
|         | nadzemní síť cizí                                                                          |
|         | nezaměřený průběh optického kabelu, HDPE trubky nebo souběh optického a metalického kabelu |
|         | radiové síť, ochranné pásmo radiové sítě                                                   |
|         | nadzemní síť                                                                               |
|         | neprovazované síť                                                                          |
|         | podzemní síť cizí                                                                          |
|         | síť s NV                                                                                   |
|         | koléktor, kabelovod                                                                        |


SITUAČNÍ VÝKRES - POLYGON 1, list kladu P1-1

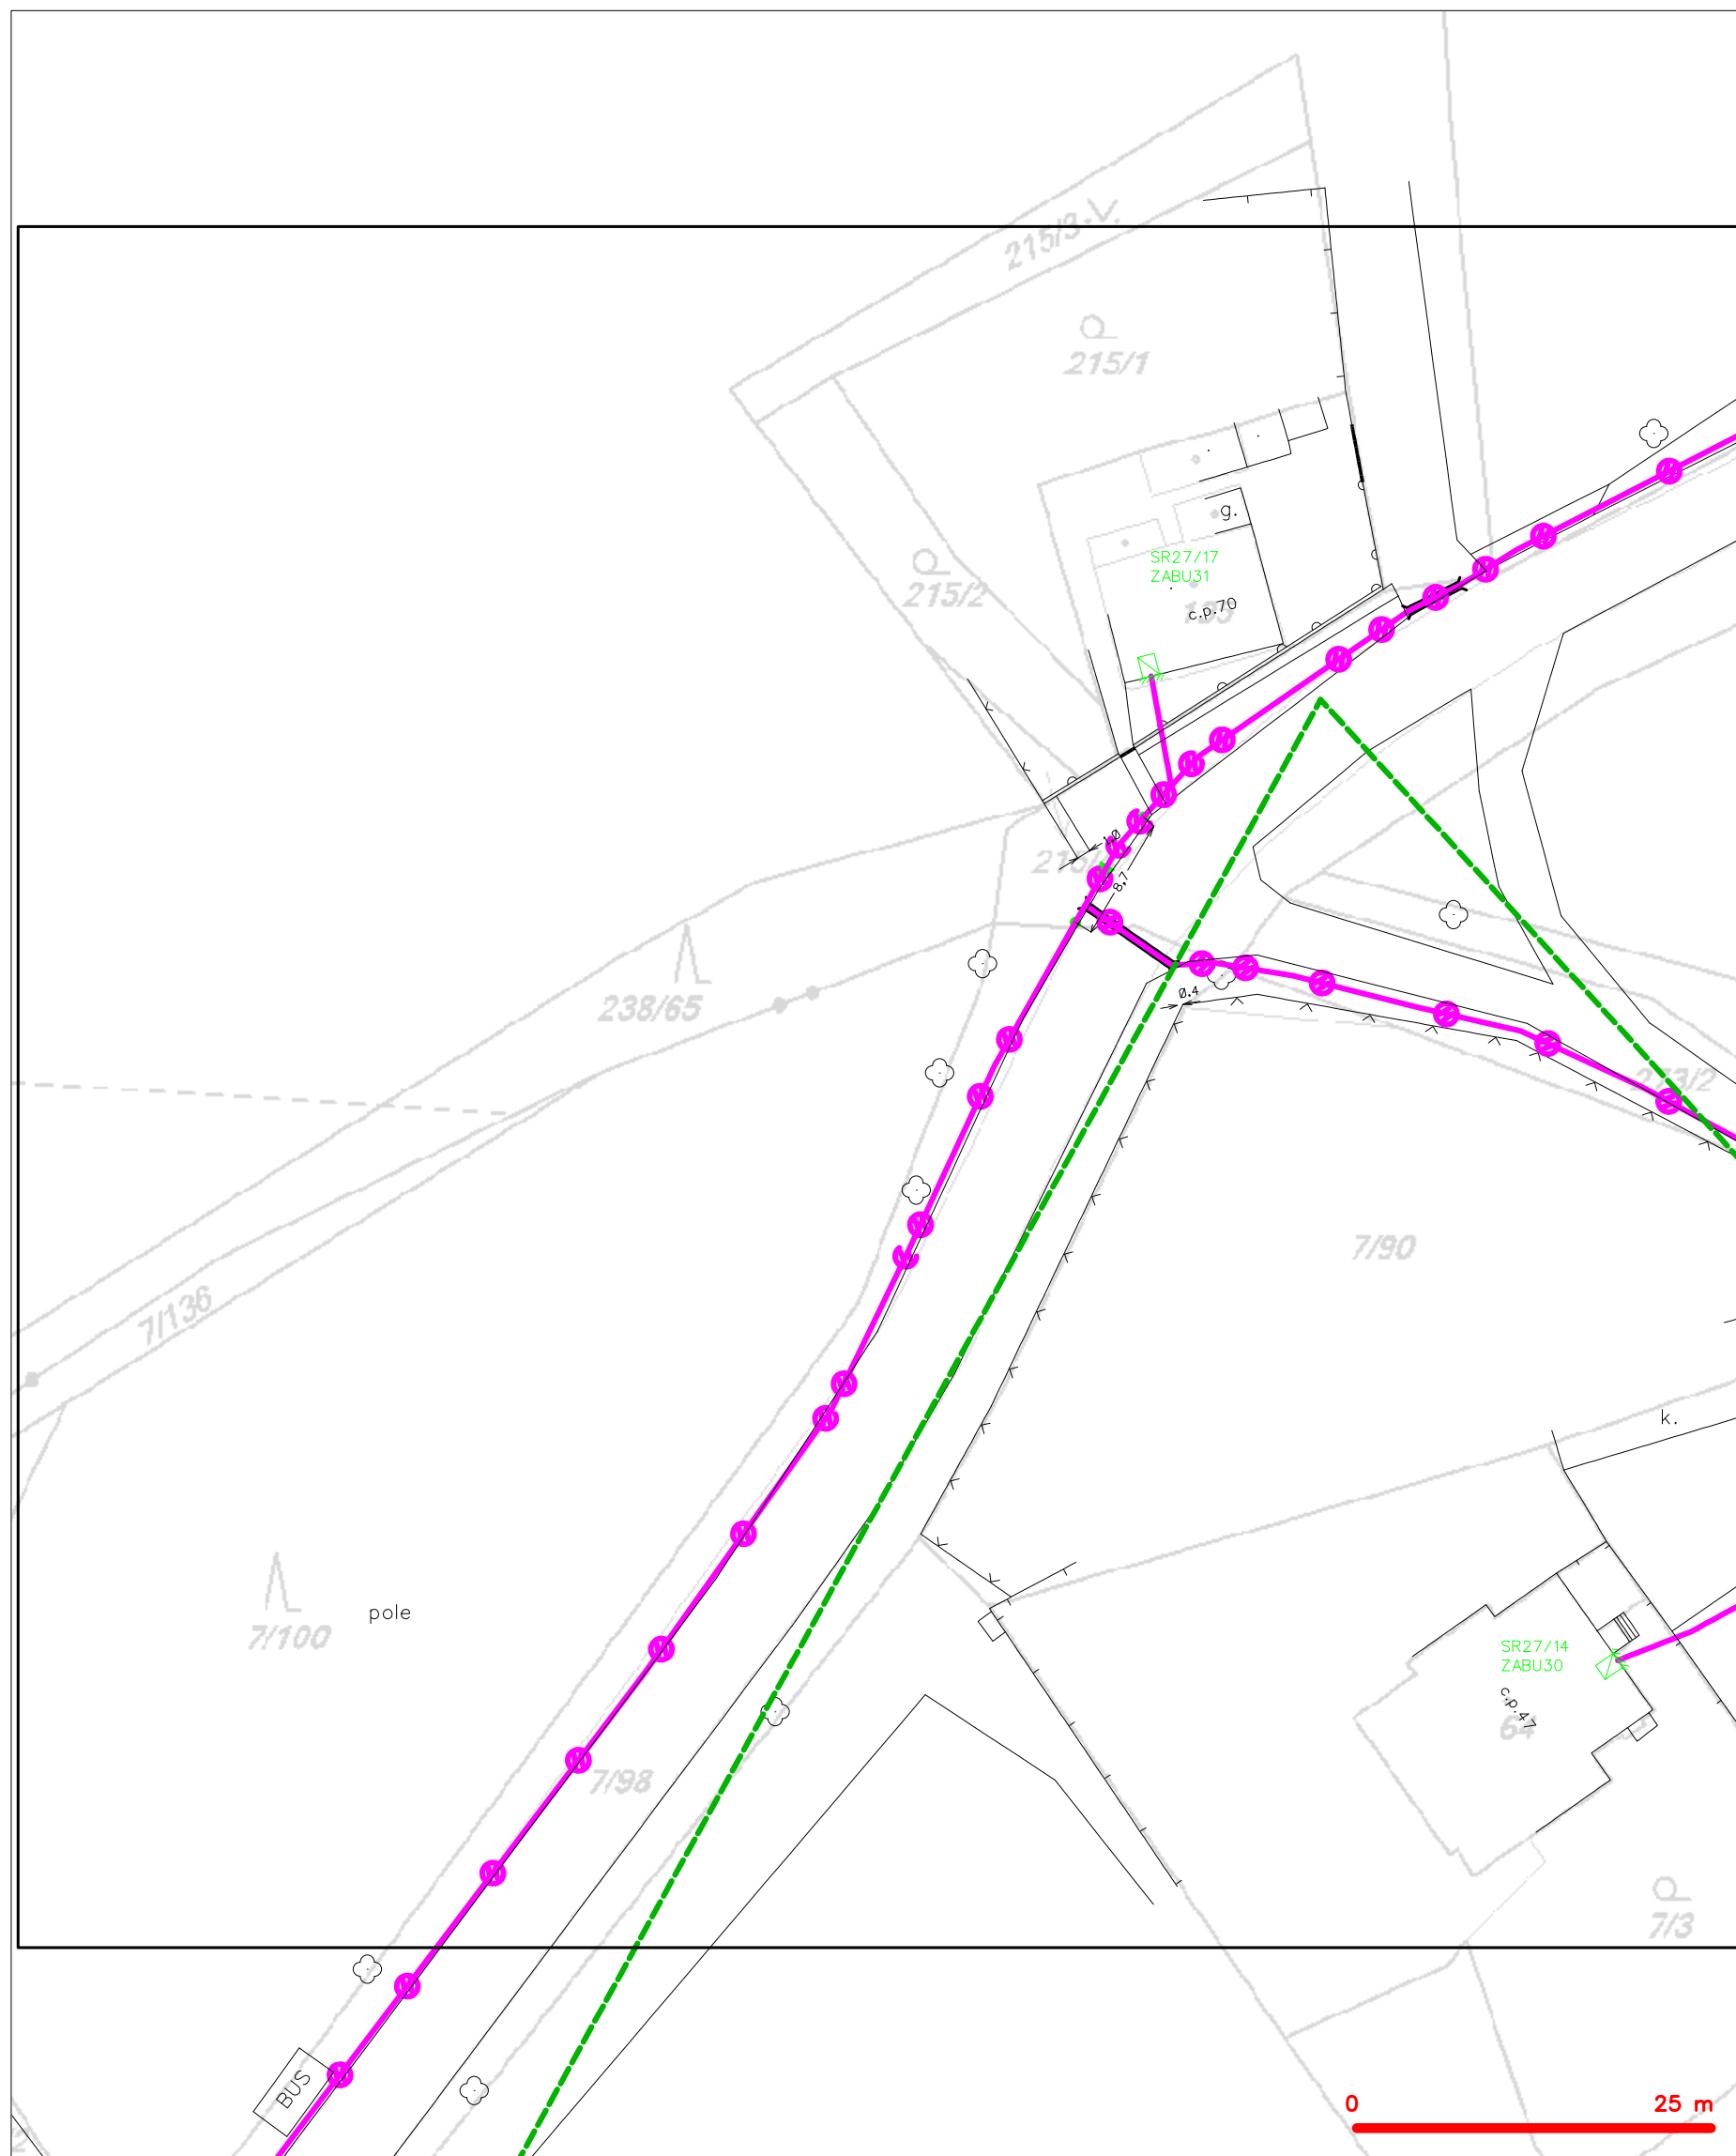

**LEGENDA**


|  |                                                                                          |  |                                                                                            |
|--|------------------------------------------------------------------------------------------|--|--------------------------------------------------------------------------------------------|
|  | hranice zájmového území k vyjádření                                                      |  | nezaměřený průběh optického kabelu, HDPE trubky nebo souběh optického a metalického kabelu |
|  | NN přípojka, území s NN přípojkou CETIV                                                  |  | radiové síť, ochranné pásmo radiové sítě                                                   |
|  | zaměřený průběh metalického kabelu                                                       |  | podzemní síť                                                                               |
|  | zaměřený průběh optického kabelu, HDPE trubky nebo souběh optického a metalického kabelu |  | neprovazované síť                                                                          |
|  | nezaměřený průběh metalického kabelu                                                     |  | podzemní síť cizí                                                                          |
|  | nadměrná síť cizí                                                                        |  | síť s NN                                                                                   |

SITUAČNÍ VÝKRES - POLYGON 1, list kladu P1-2

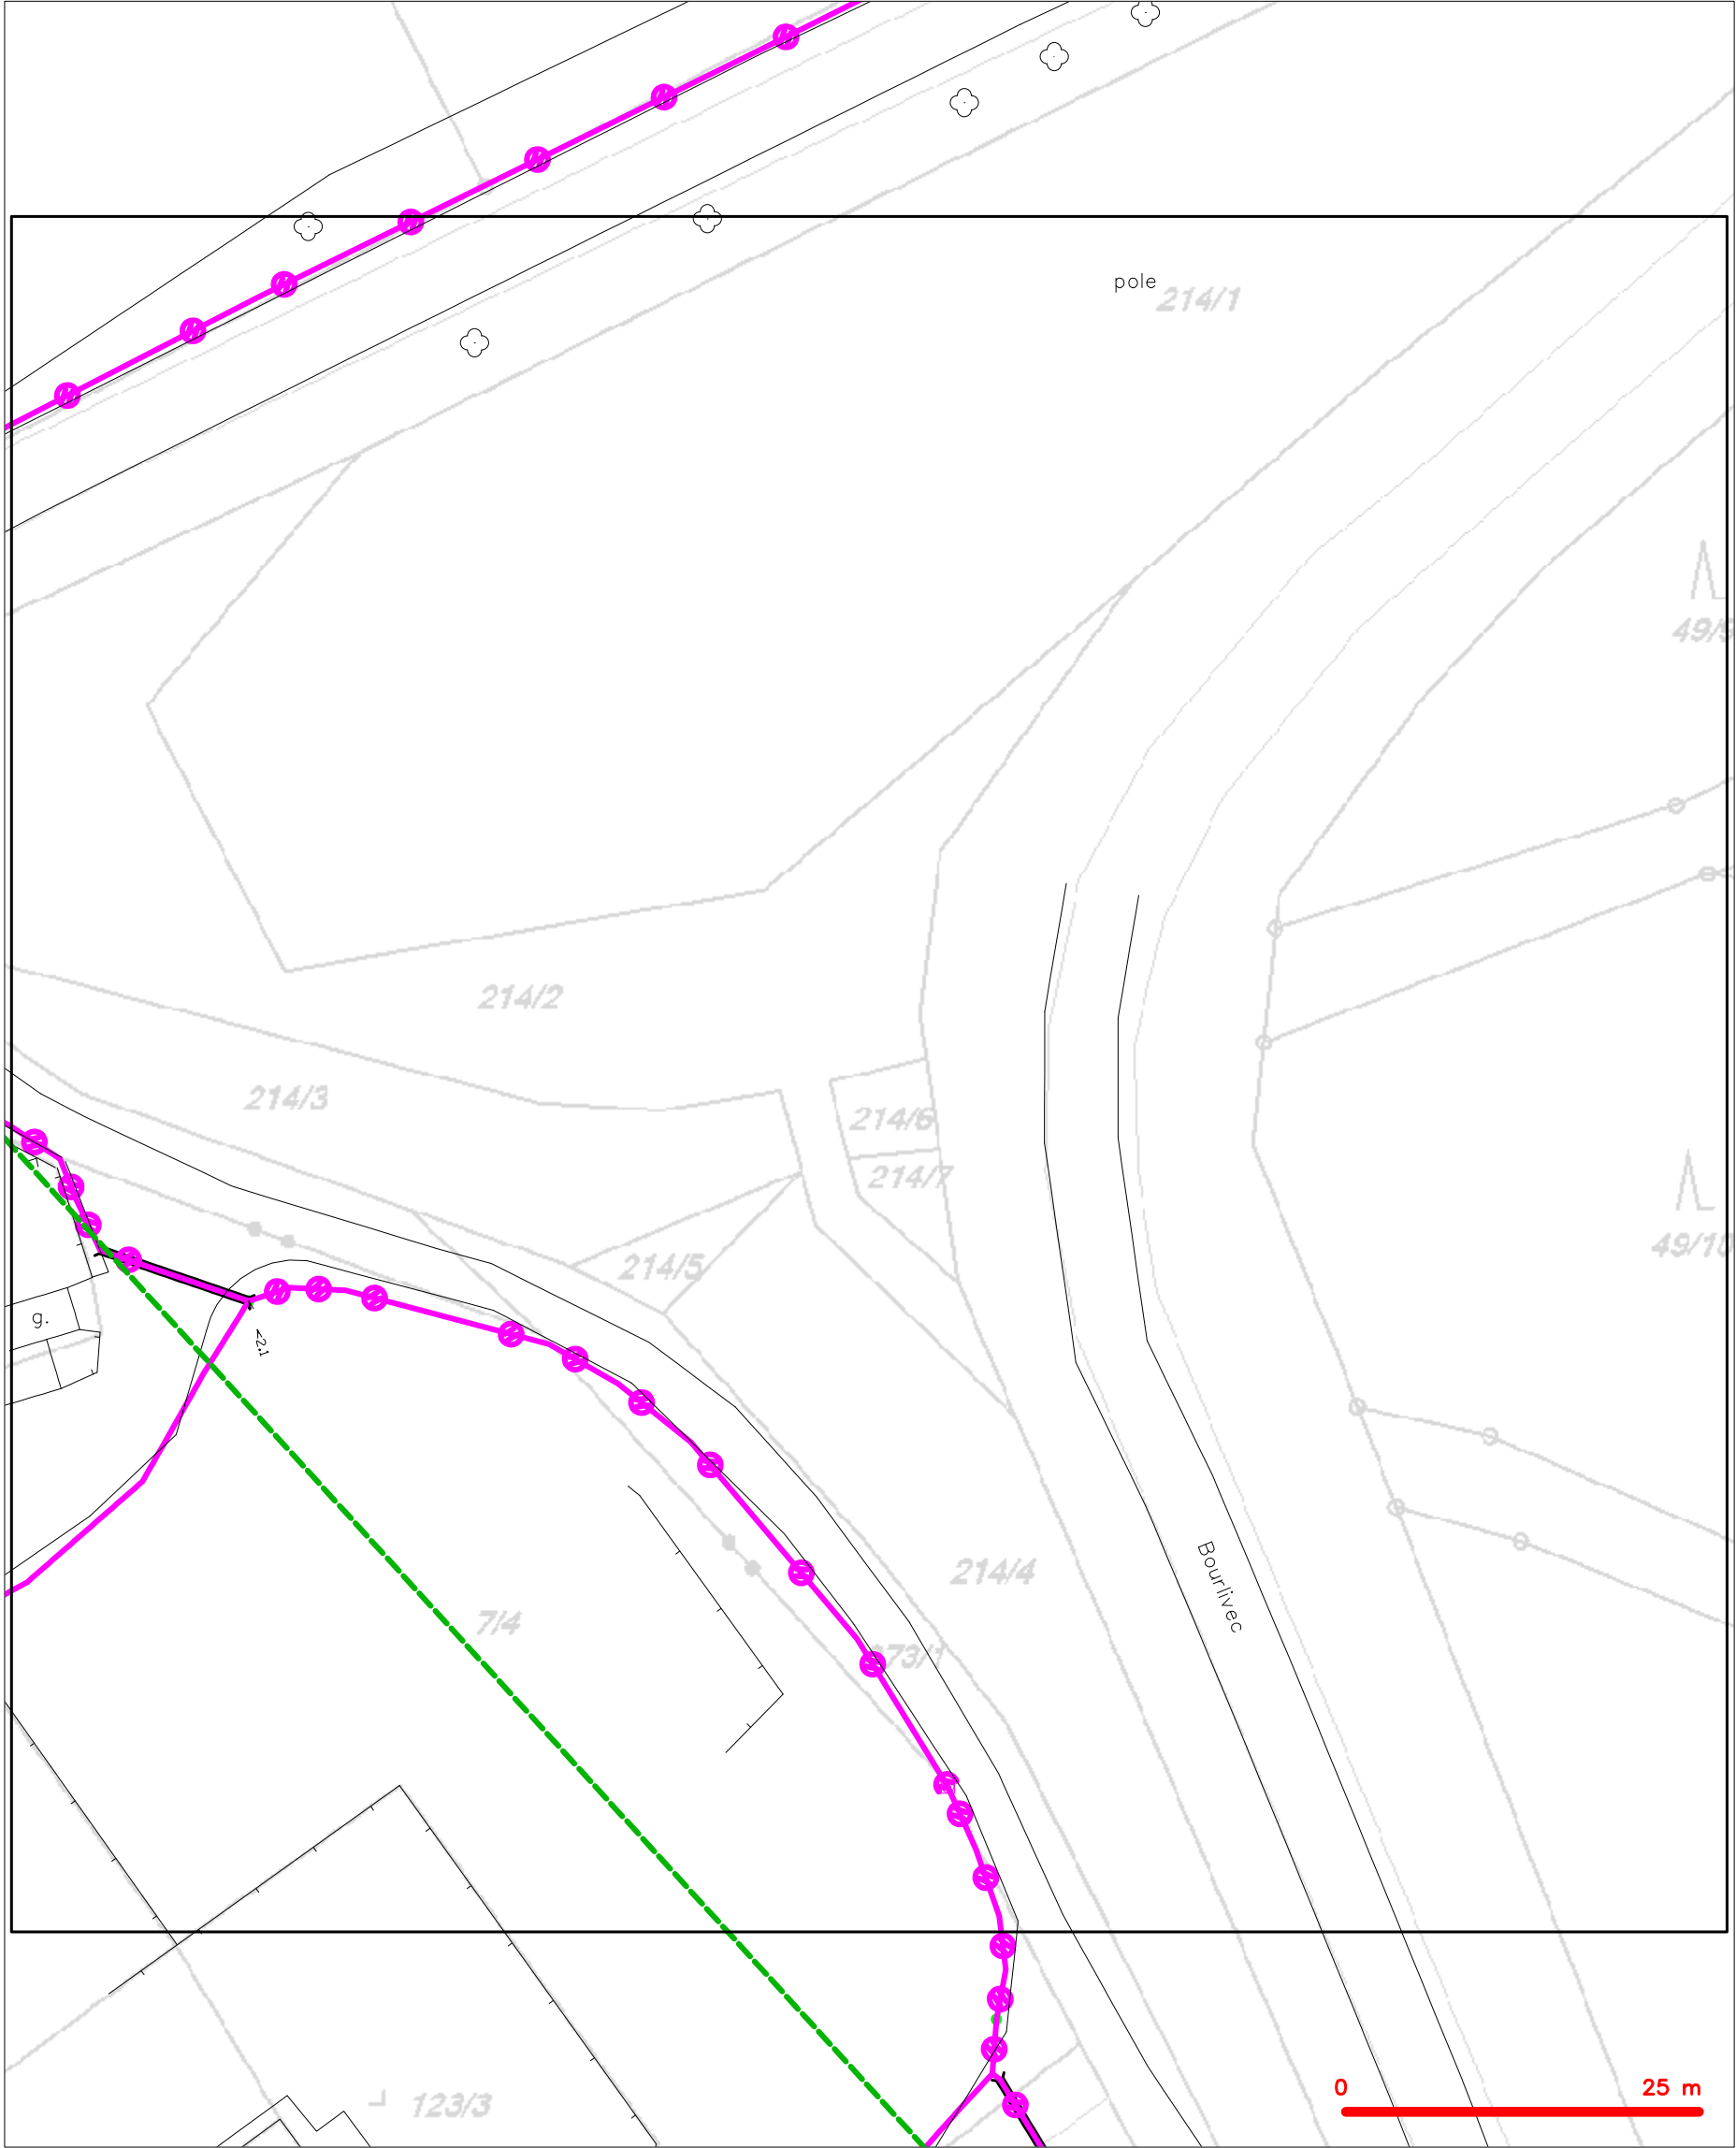

|         |                                                                                            |
|---------|--------------------------------------------------------------------------------------------|
| LEGENDA |                                                                                            |
|         | hranice zájmového území k vyjádření                                                        |
|         | NV přípojka, území s NV přípojkou CETIN                                                    |
|         | zaměřený průběh metalického kabelu                                                         |
|         | zaměřený průběh optického kabelu, HDPE trubky nebo souběh optického a metalického kabelu   |
|         | nezaměřený průběh metalického kabelu                                                       |
|         | nadzemní síť cizí                                                                          |
|         | nezaměřený průběh optického kabelu, HDPE trubky nebo souběh optického a metalického kabelu |
|         | radiové síť, ochranné pásmo radiové sítě                                                   |
|         | nadzemní síť                                                                               |
|         | neprovazované síť                                                                          |
|         | podzemní síť cizí                                                                          |
|         | síť s NV                                                                                   |
|         | kolektor, kabelovod                                                                        |

SITUAČNÍ VÝKRES - POLYGON 1, list kladu P1-3

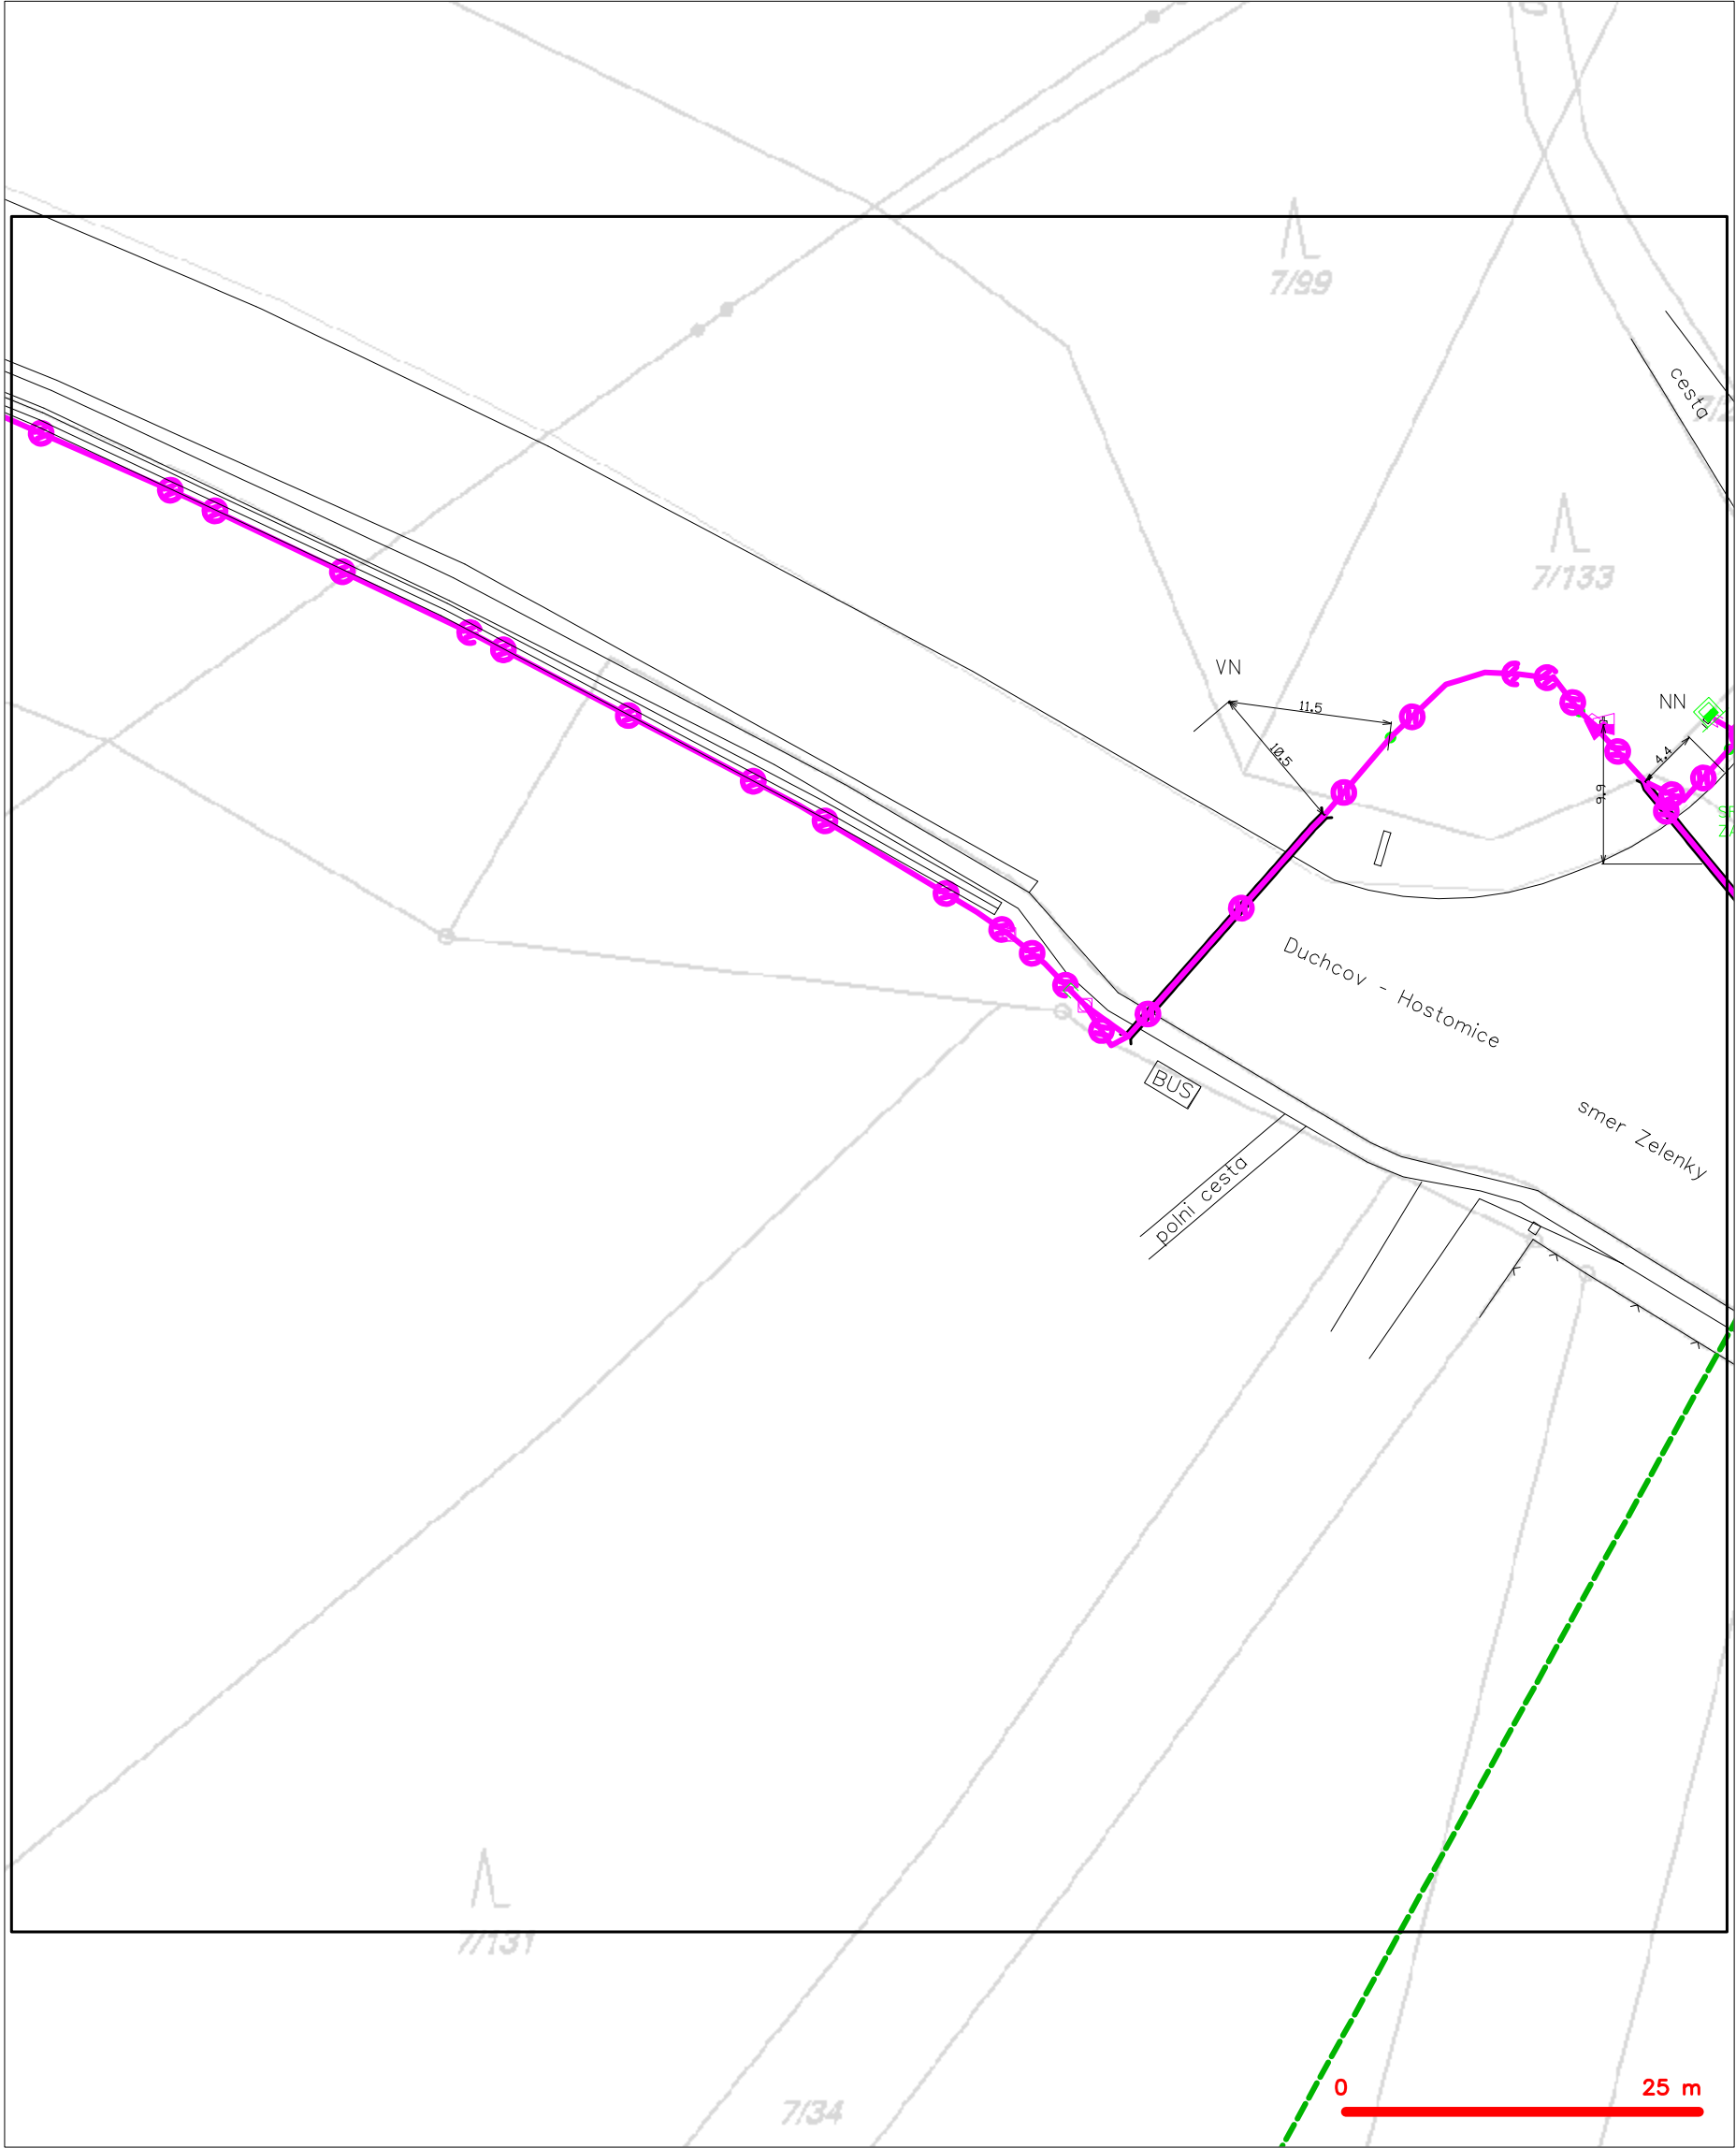


|                                                   |                                                     |
|---------------------------------------------------|-----------------------------------------------------|
| LEGENDA                                           |                                                     |
| ----- hranice zájmového území k vyjádření         | --- nezaměřený průběh optického kabelu, HDPE trubky |
| ..... NV přípojka, území s NV přípojkou CETIN     | --- nebo souběh optického a metalického kabelu      |
| --- zaměřený průběh metalického kabelu            | --- radiové sítě, ochranné pásmo radiové sítě       |
| --- zaměřený průběh optického kabelu, HDPE trubky | --- nadzemní sítě                                   |
| --- nebo souběh optického a metalického kabelu    | --- neprovozované sítě                              |
| --- nezaměřený průběh metalického kabelu          | --- podzemní sítě cizí                              |
| --- nadzemní sítě cizí                            | --- síť s NV                                        |
|                                                   | [ ]=== kolektor, kabelovod                          |

SITUAČNÍ VÝKRES - POLYGON 1, list kladu P1-4




|           |                                               |           |                                                 |
|-----------|-----------------------------------------------|-----------|-------------------------------------------------|
| — — — — — | hranice zájmového území k vyjádření           | — — — — — | nezaměřený průběh optického kabelu, HDPE trubky |
| — — — — — | NV přípojka, území s NV přípojkou CETIN       | — — — — — | nebo souběh optického a metalického kabelu      |
| — — — — — | zaměřený průběh metalického kabelu            | — — — — — | radiové sítě, ochranné pásmo radiové sítě       |
| — — — — — | zaměřený průběh optického kabelu, HDPE trubky | — — — — — | nadzemní sítě                                   |
| — — — — — | nebo souběh optického a metalického kabelu    | — — — — — | neprovazované sítě                              |
| — — — — — | nezaměřený průběh metalického kabelu          | — — — — — | podzemní sítě cizí                              |
| — — — — — | nadzemní sítě cizí                            | — — — — — | sítě s NV                                       |

SITUAČNÍ VÝKRES - POLYGON 1, list kladu P1-5

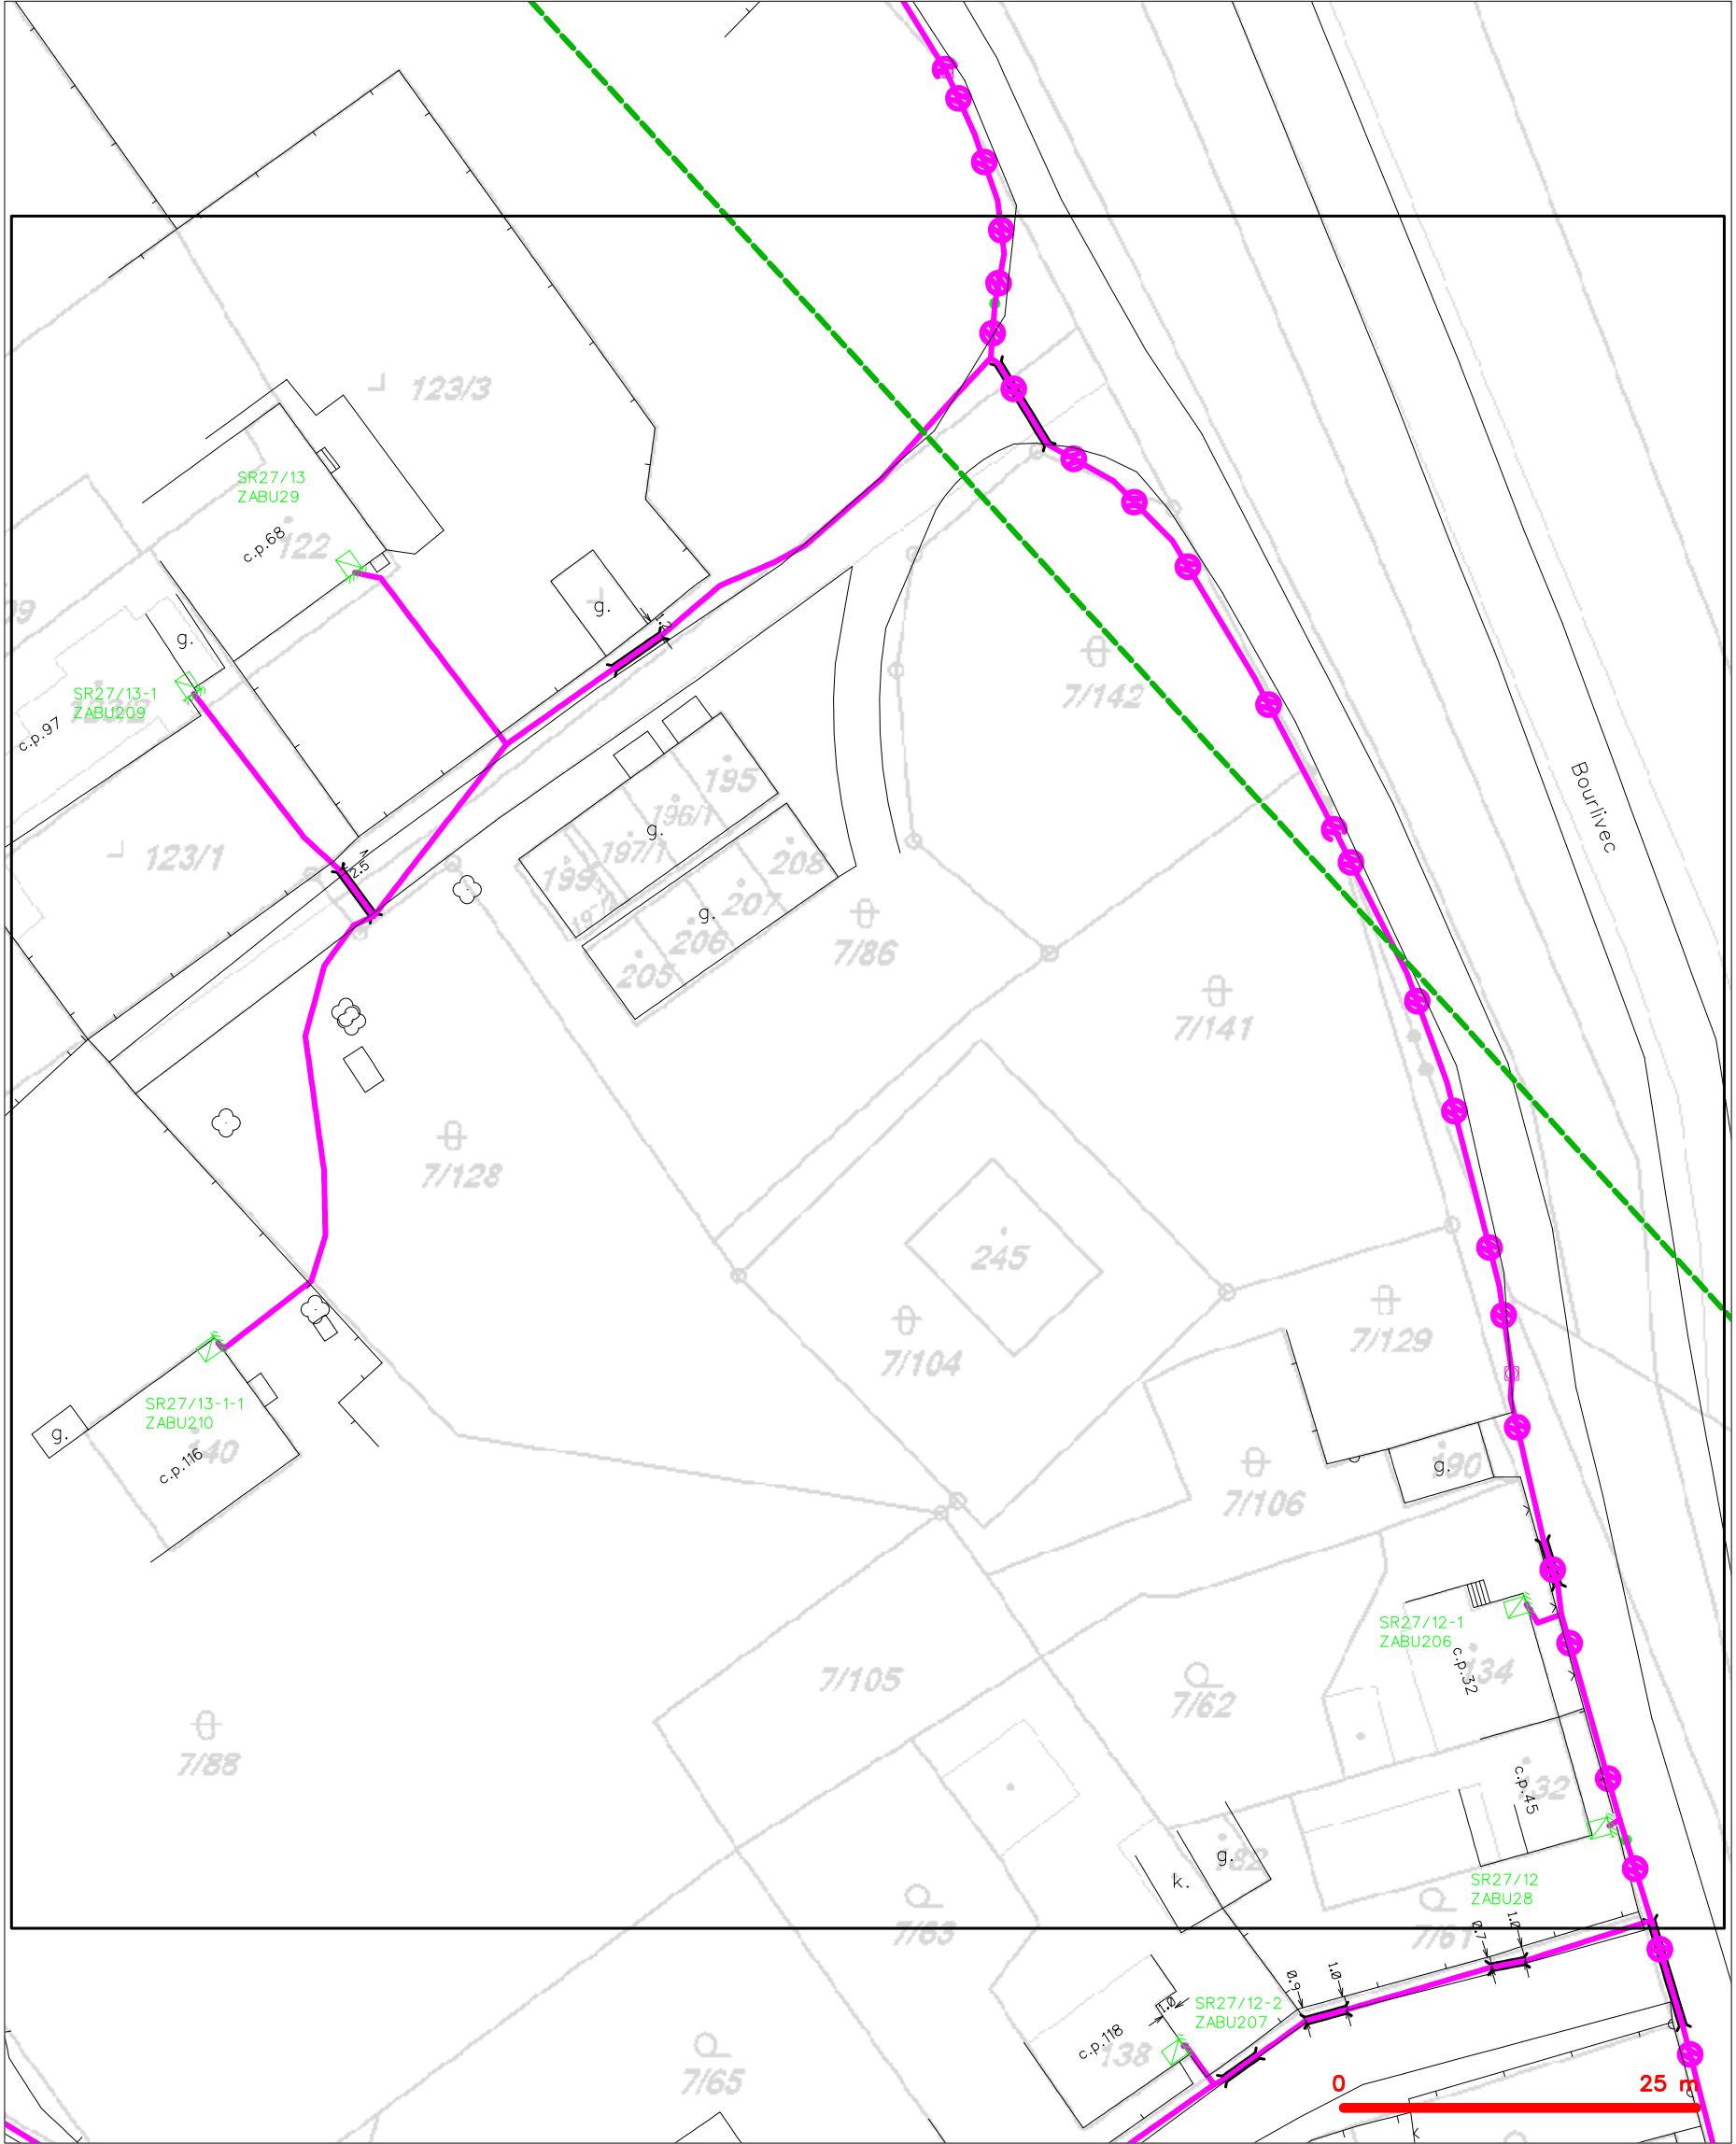


|         |                                                                                            |
|---------|--------------------------------------------------------------------------------------------|
| LEGENDA |                                                                                            |
|         | hranice zájmového území k vyjádření                                                        |
|         | NV přípojka, území s NV přípojkou CETIN                                                    |
|         | zaměřený průběh metalického kabelu                                                         |
|         | zaměřený průběh optického kabelu, HDPE trubky nebo souběh optického a metalického kabelu   |
|         | nezaměřený průběh metalického kabelu                                                       |
|         | nadzemní sítě cizí                                                                         |
|         | nezaměřený průběh optického kabelu, HDPE trubky nebo souběh optického a metalického kabelu |
|         | radiové sítě, ochranné pásmo radiové sítě                                                  |
|         | nadzemní sítě                                                                              |
|         | neprovazované sítě                                                                         |
|         | podzemní sítě cizí                                                                         |
|         | sítě s NV                                                                                  |
|         | kojektor, kabelovod                                                                        |

SITUAČNÍ VÝKRES - POLYGON 1, list kladu P1-6

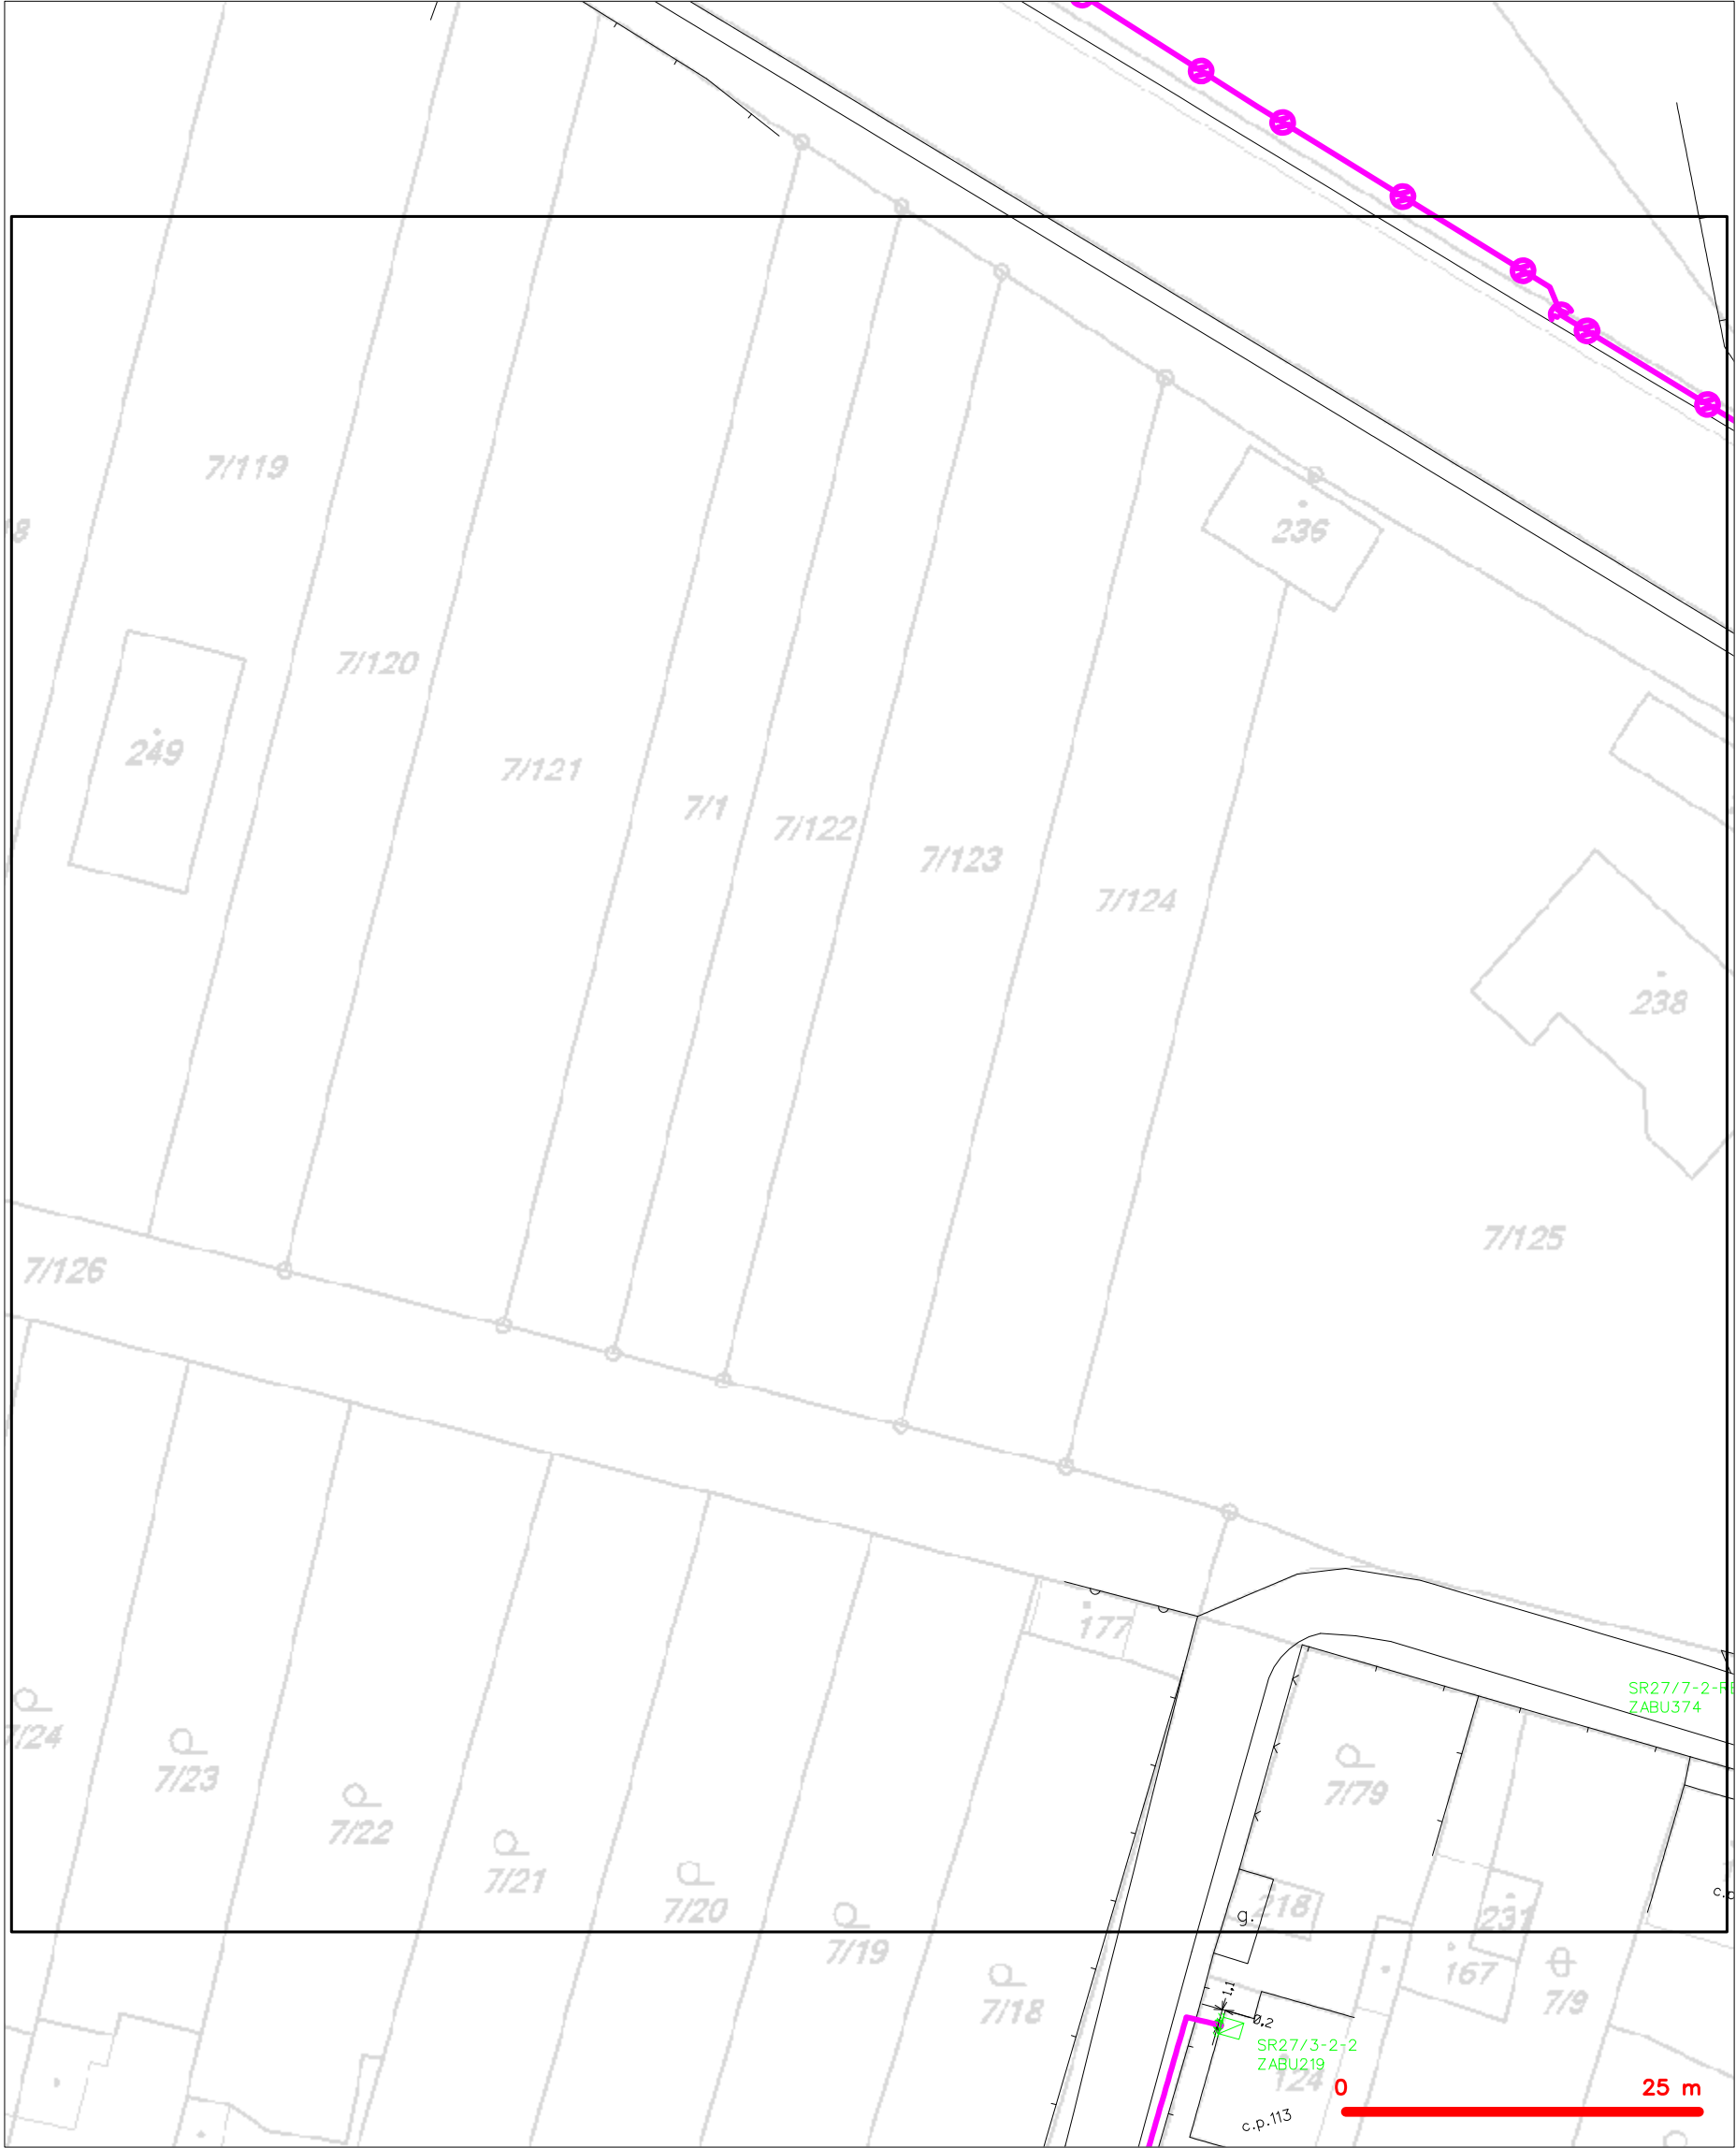

|                                                     |                                                       |
|-----------------------------------------------------|-------------------------------------------------------|
| LEGENDA                                             |                                                       |
| ----- hranice zájmového území k vyjádření           | ----- nezaměřený průběh optického kabelu, HDPE trubky |
| ----- NV přípojka, území s NV přípojkou CETIN       | ----- nebo souběh optického a metalického kabelu      |
| ----- zaměřený průběh metalického kabelu            | ----- radiové sítě, ochranné pásmo radiové sítě       |
| ----- zaměřený průběh optického kabelu, HDPE trubky | ----- nadzemní sítě                                   |
| ----- nebo souběh optického a metalického kabelu    | ----- neprovozované sítě                              |
| ----- nezaměřený průběh metalického kabelu          | ----- podzemní sítě cizí                              |
| ----- nadzemní sítě cizí                            | ----- síť s NV                                        |
|                                                     | ===== kolektor, kabelovod                             |


SITUAČNÍ VÝKRES - POLYGON 1, list kladu P1-7

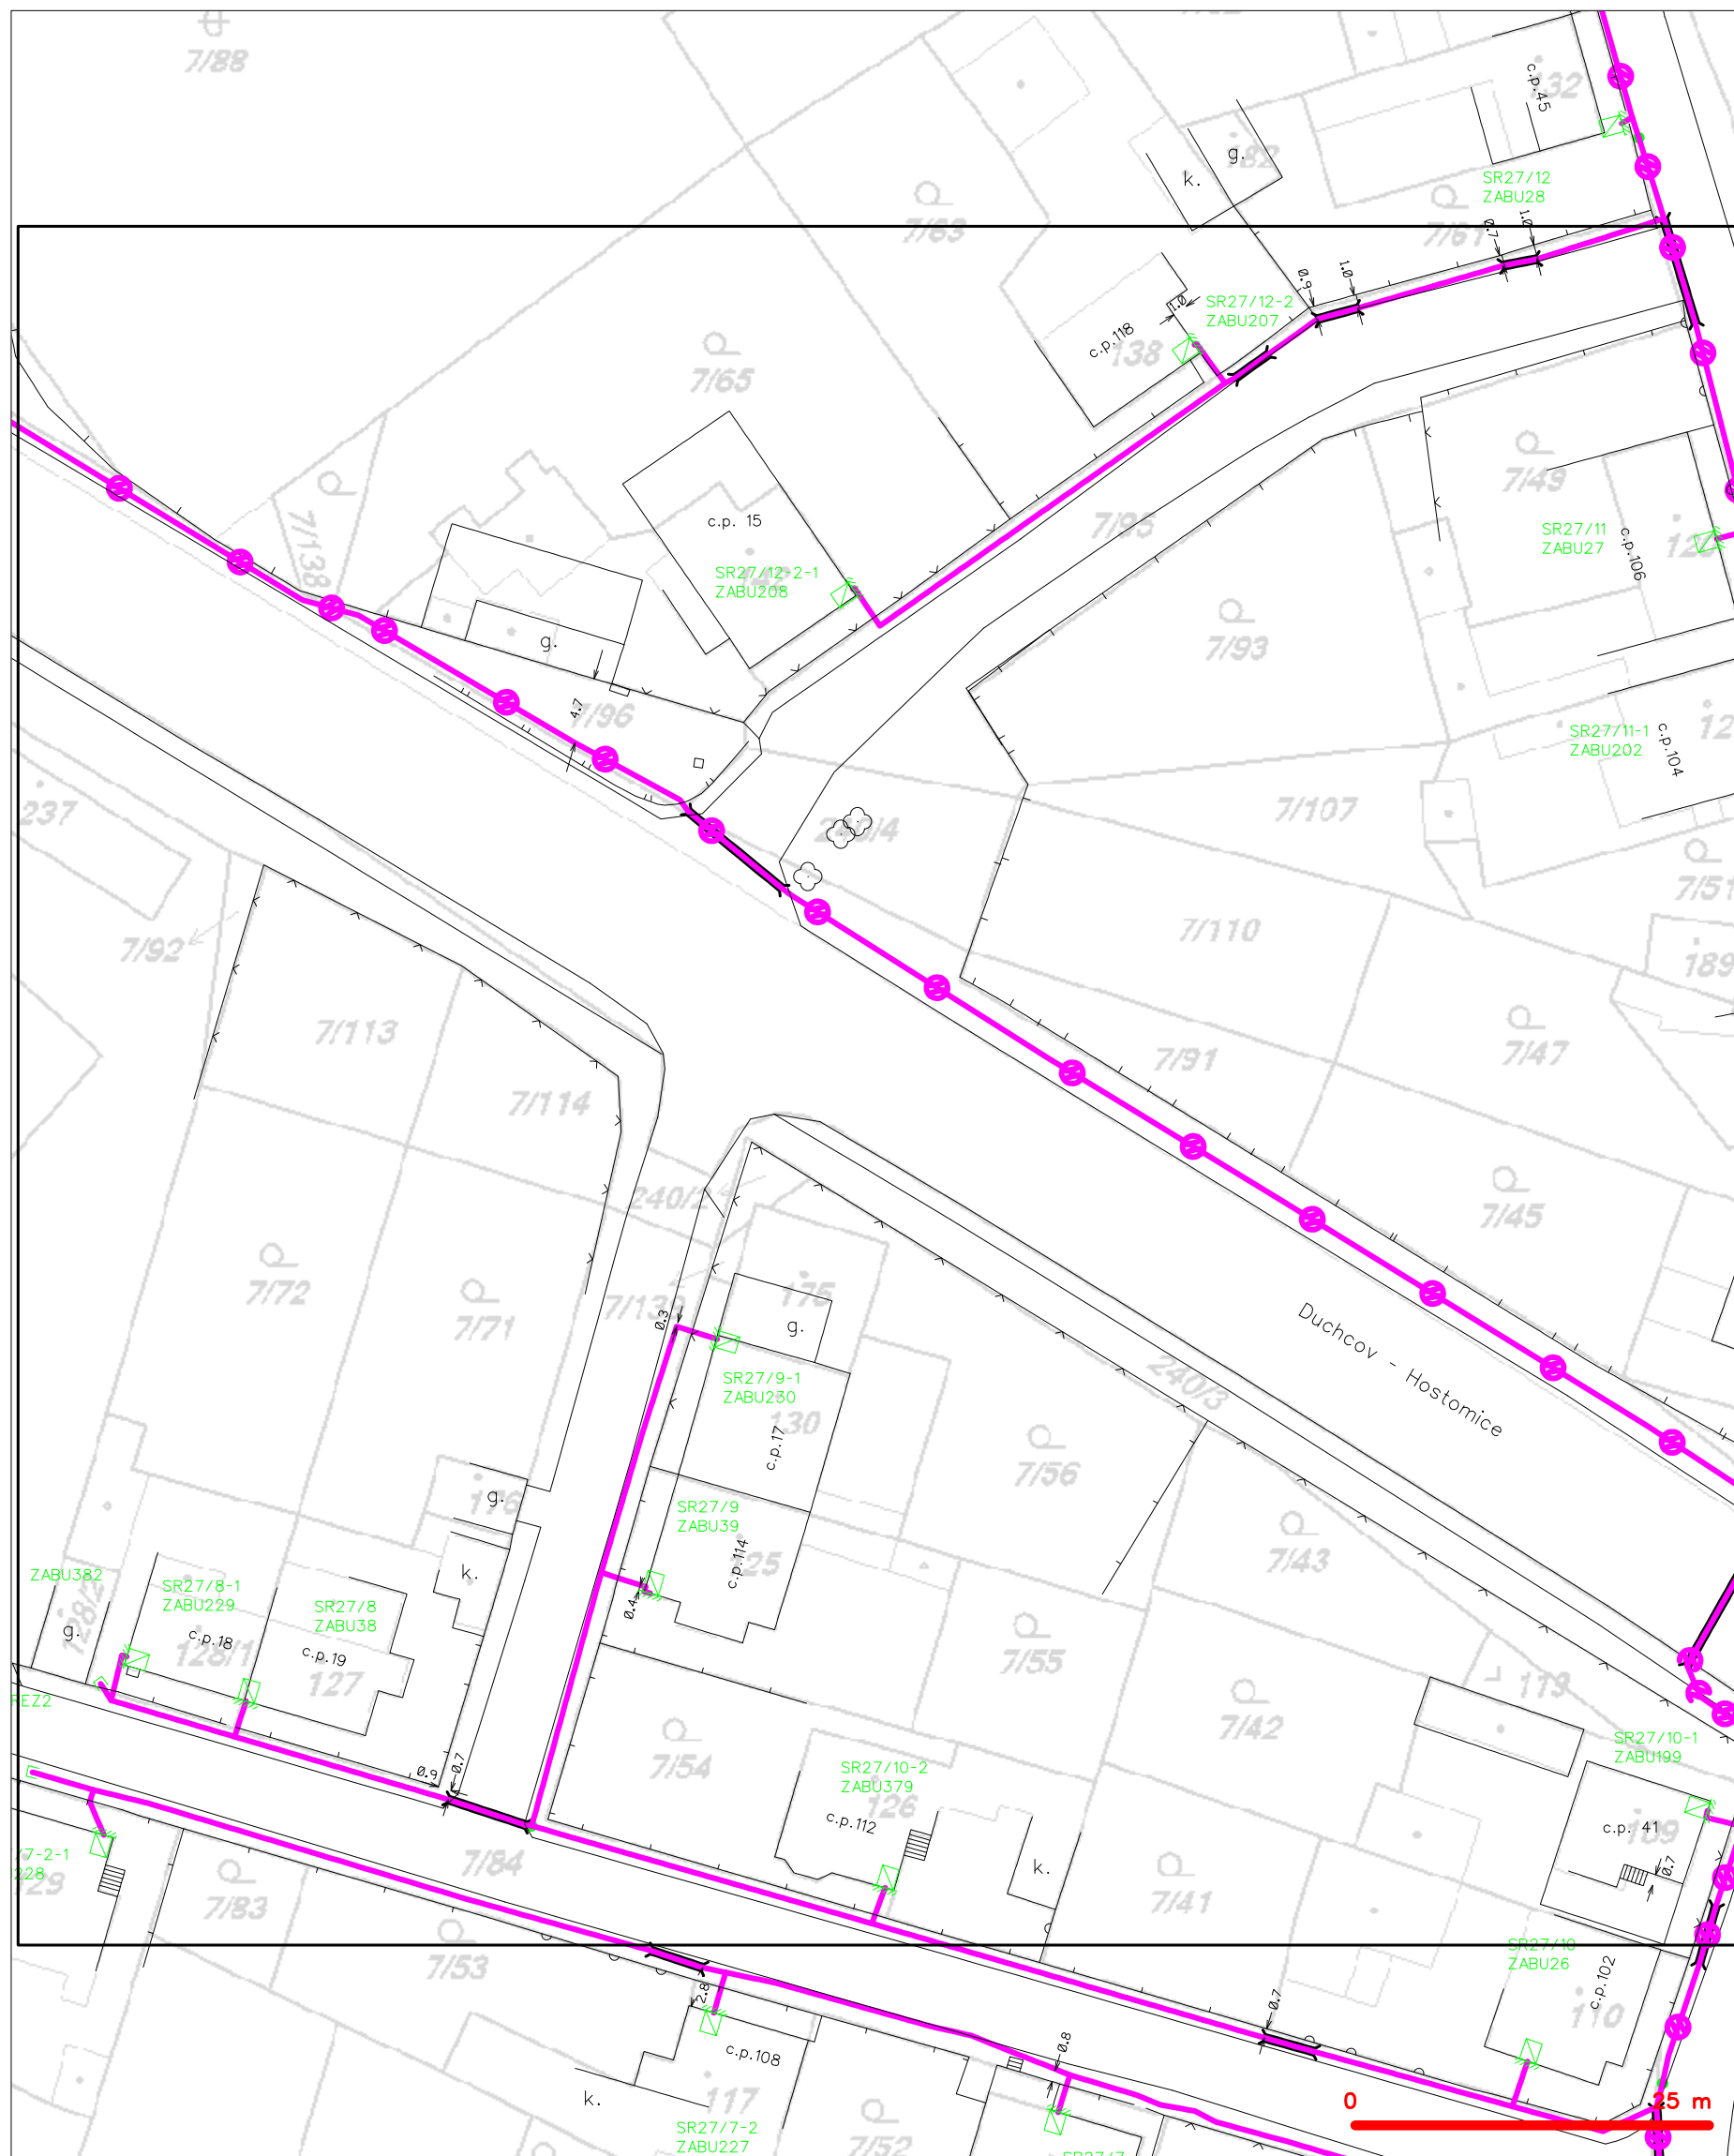

**LEGENDA**

|  |                                               |  |                                                 |
|--|-----------------------------------------------|--|-------------------------------------------------|
|  | hranice zájmového území k vyjádření           |  | nezaměřený průběh optického kabelu, HDPE trubky |
|  | NN přípojka, území s NN přípojkou CETIN       |  | nebo souběh optického a metalického kabelu      |
|  | zaměřený průběh metalického kabelu            |  | radiové sítě, ochranné pásmo radiové sítě       |
|  | zaměřený průběh optického kabelu, HDPE trubky |  | nadzemní sítě                                   |
|  | nebo souběh optického a metalického kabelu    |  | neprovazované sítě                              |
|  | nezaměřený průběh metalického kabelu          |  | podzemní sítě cizí                              |
|  | nadzemní sítě cizí                            |  | sítě s NN                                       |
|  |                                               |  | == kolektor, kabelovod                          |

SITUAČNÍ VÝKRES - POLYGON 1, list kladu P1-8

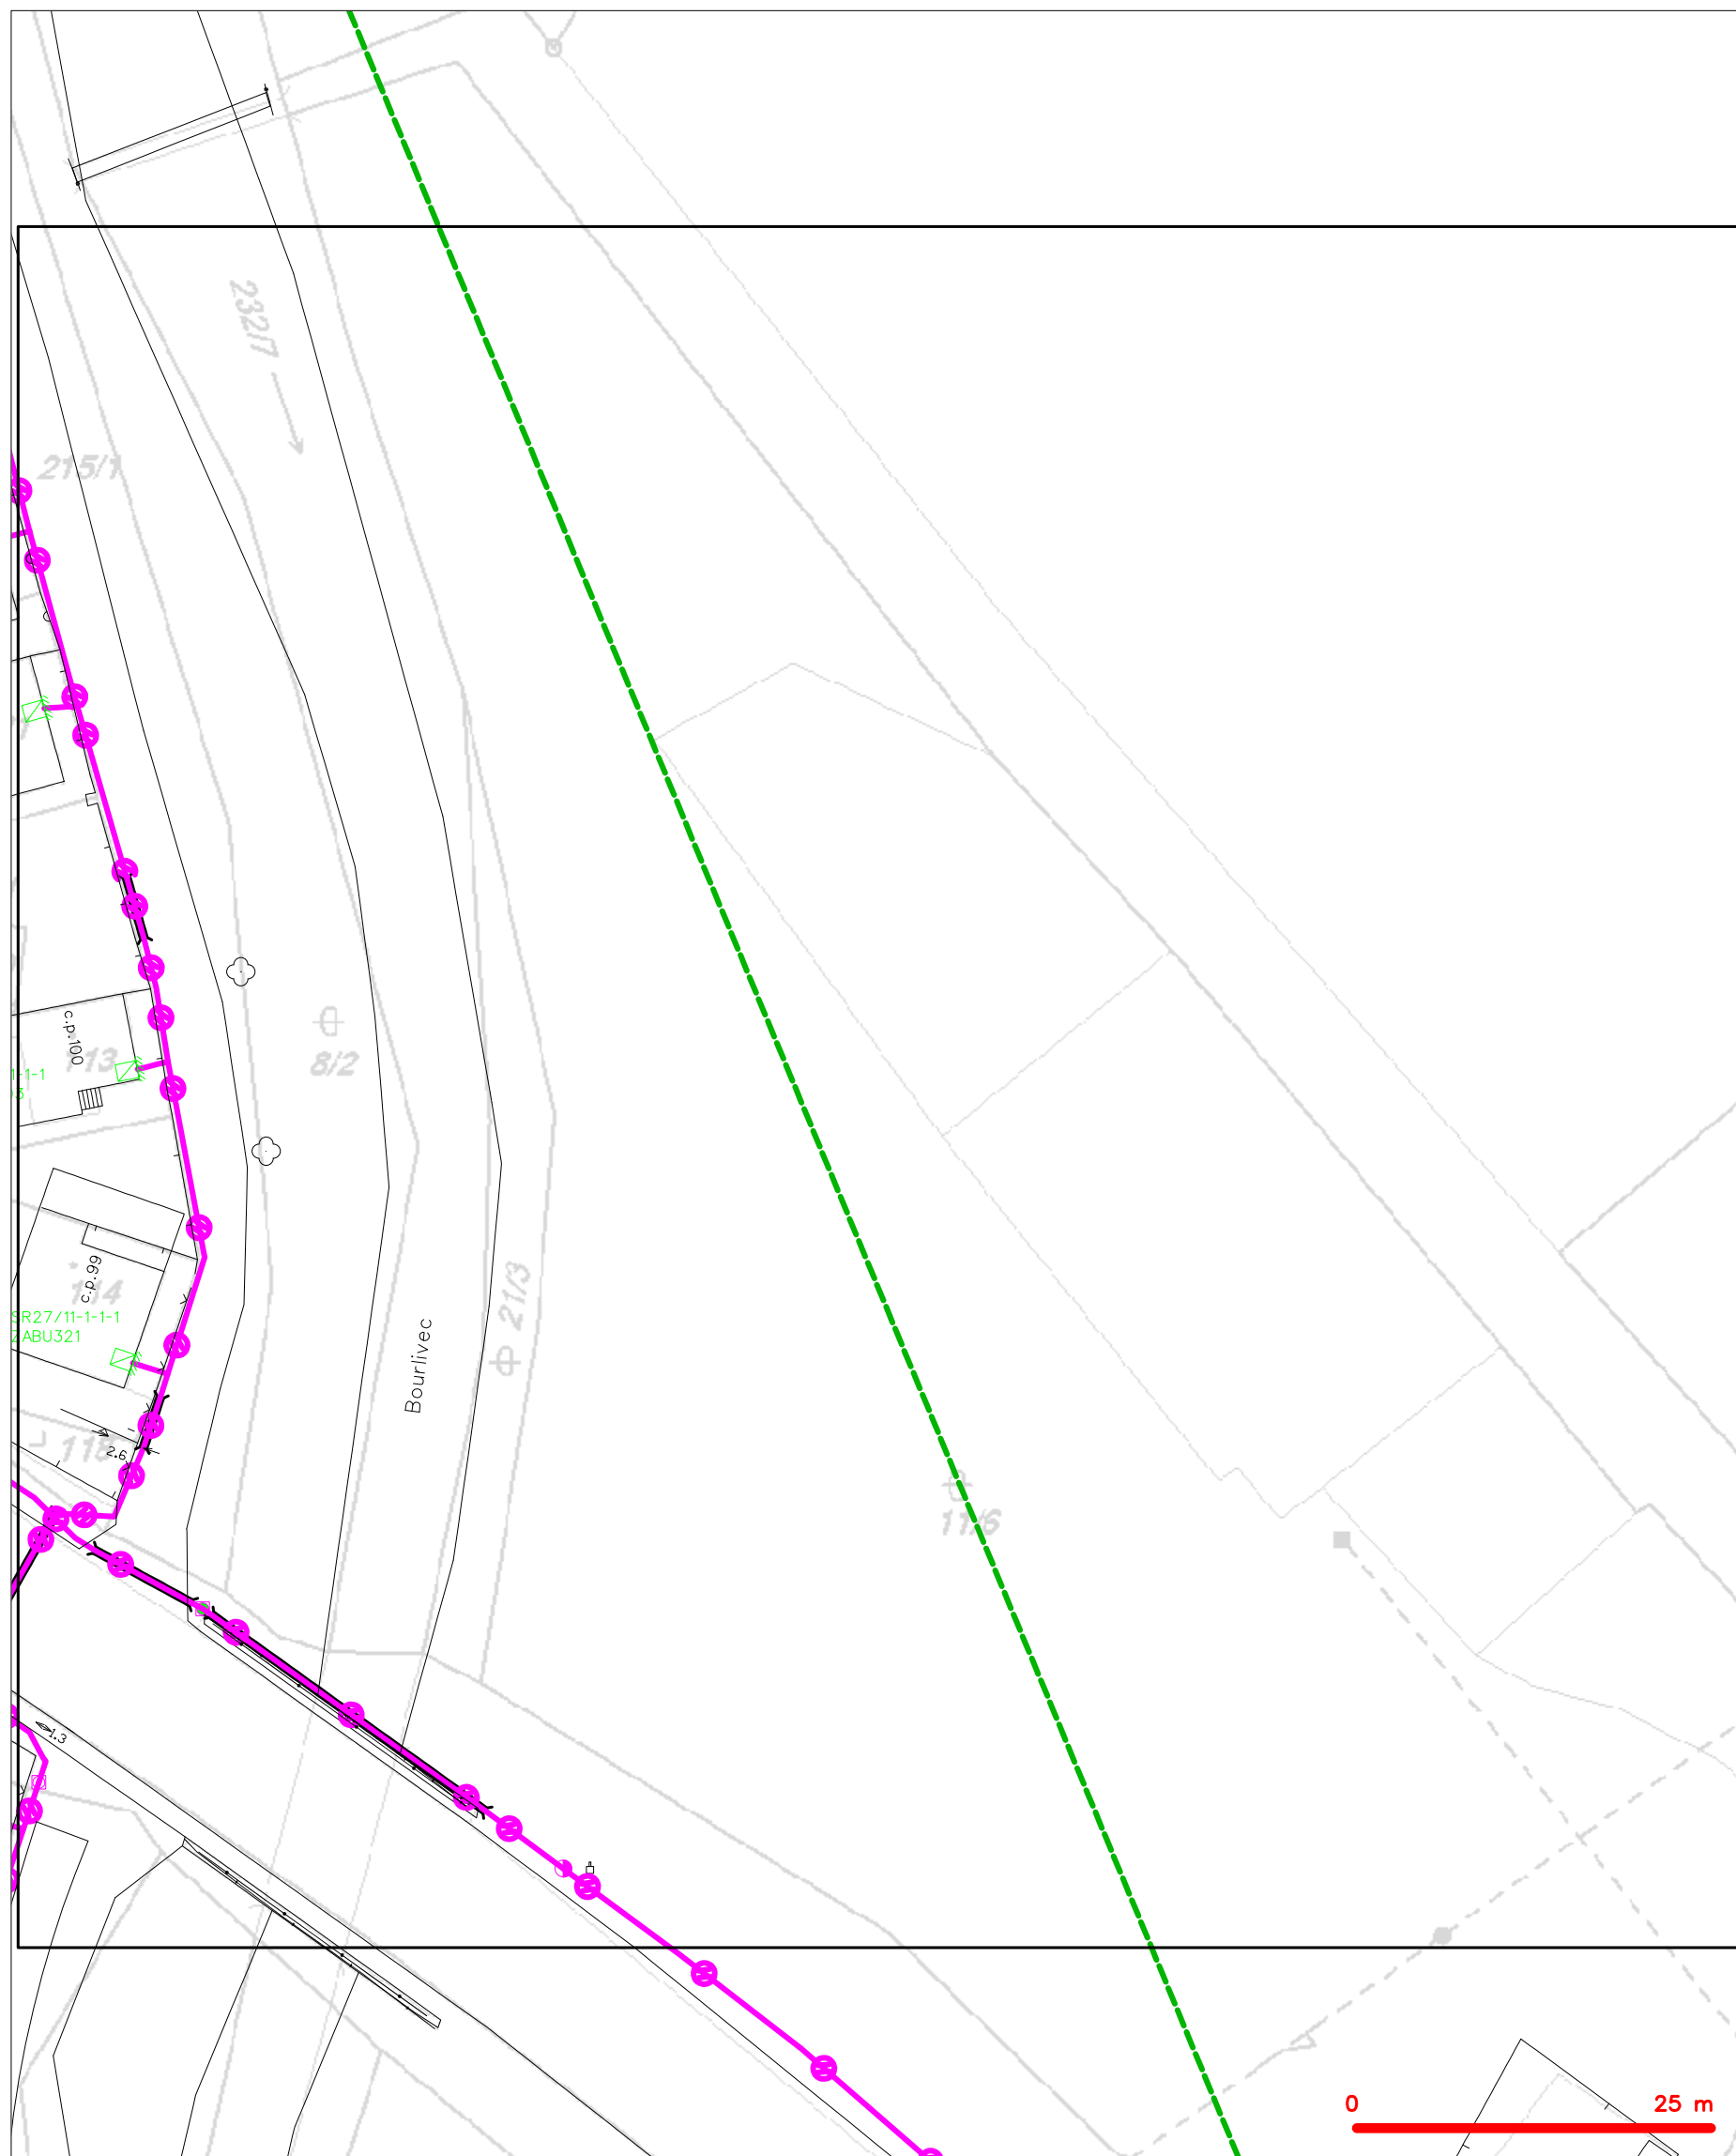

**LEGENDA**

|  |                                                                                          |  |                                                                                            |
|--|------------------------------------------------------------------------------------------|--|--------------------------------------------------------------------------------------------|
|  | hranice zájmového území k vyjádření                                                      |  | nezaměřený průběh optického kabelu, HDPE trubky nebo souběh optického a metalického kabelu |
|  | NN přípojka, území s NN přípojkou CETIV                                                  |  | radiové síť, ochranné pásmo radiové sítě                                                   |
|  | zaměřený průběh metalického kabelu                                                       |  | podzemní síť                                                                               |
|  | zaměřený průběh optického kabelu, HDPE trubky nebo souběh optického a metalického kabelu |  | neprovazované síť                                                                          |
|  | nezaměřený průběh metalického kabelu                                                     |  | podzemní síť cizí                                                                          |
|  | nadměří síť cizí                                                                         |  | síť s NN                                                                                   |

SITUAČNÍ VÝKRES - POLYGON 1, list kladu P1-9




|           |                                               |           |                                                 |
|-----------|-----------------------------------------------|-----------|-------------------------------------------------|
| — — — — — | hranice zájmového území k vyjádření           | — — — — — | nezaměřený průběh optického kabelu, HDPE trubky |
| — — — — — | NV přípojka, území s NV přípojkou CETIN       | — — — — — | nebo souběh optického a metalického kabelu      |
| — — — — — | zaměřený průběh metalického kabelu            | — — — — — | radiové sítě, ochranné pásmo radiové sítě       |
| — — — — — | zaměřený průběh optického kabelu, HDPE trubky | — — — — — | nadzemní sítě                                   |
| — — — — — | nebo souběh optického a metalického kabelu    | — — — — — | neprovazované sítě                              |
| — — — — — | nezaměřený průběh metalického kabelu          | — — — — — | podzemní sítě cizí                              |
| — — — — — | nadzemní sítě cizí                            | — — — — — | sítě s NV                                       |

SITUAČNÍ VÝKRES - POLYGON 1, list kladu P1-10



|   |                                               |   |                                                 |
|---|-----------------------------------------------|---|-------------------------------------------------|
| — | hranice zájmového území k vyjádření           | — | nezaměřený průběh optického kabelu, HDPE trubky |
| — | NV přípojka, území s NV přípojkou CETIN       | — | nebo souběh optického a metalického kabelu      |
| — | zaměřený průběh metalického kabelu            | — | radiové sítě, ochranné pásmo radiové sítě       |
| — | zaměřený průběh optického kabelu, HDPE trubky | — | nadzemní sítě                                   |
| — | nebo souběh optického a metalického kabelu    | — | neprovazované sítě                              |
| — | nezaměřený průběh metalického kabelu          | — | podzemní sítě cizí                              |
| — | nadzemní sítě cizí                            | — | sítě s NV                                       |


SITUAČNÍ VÝKRES - POLYGON 1, list kladu P1-11

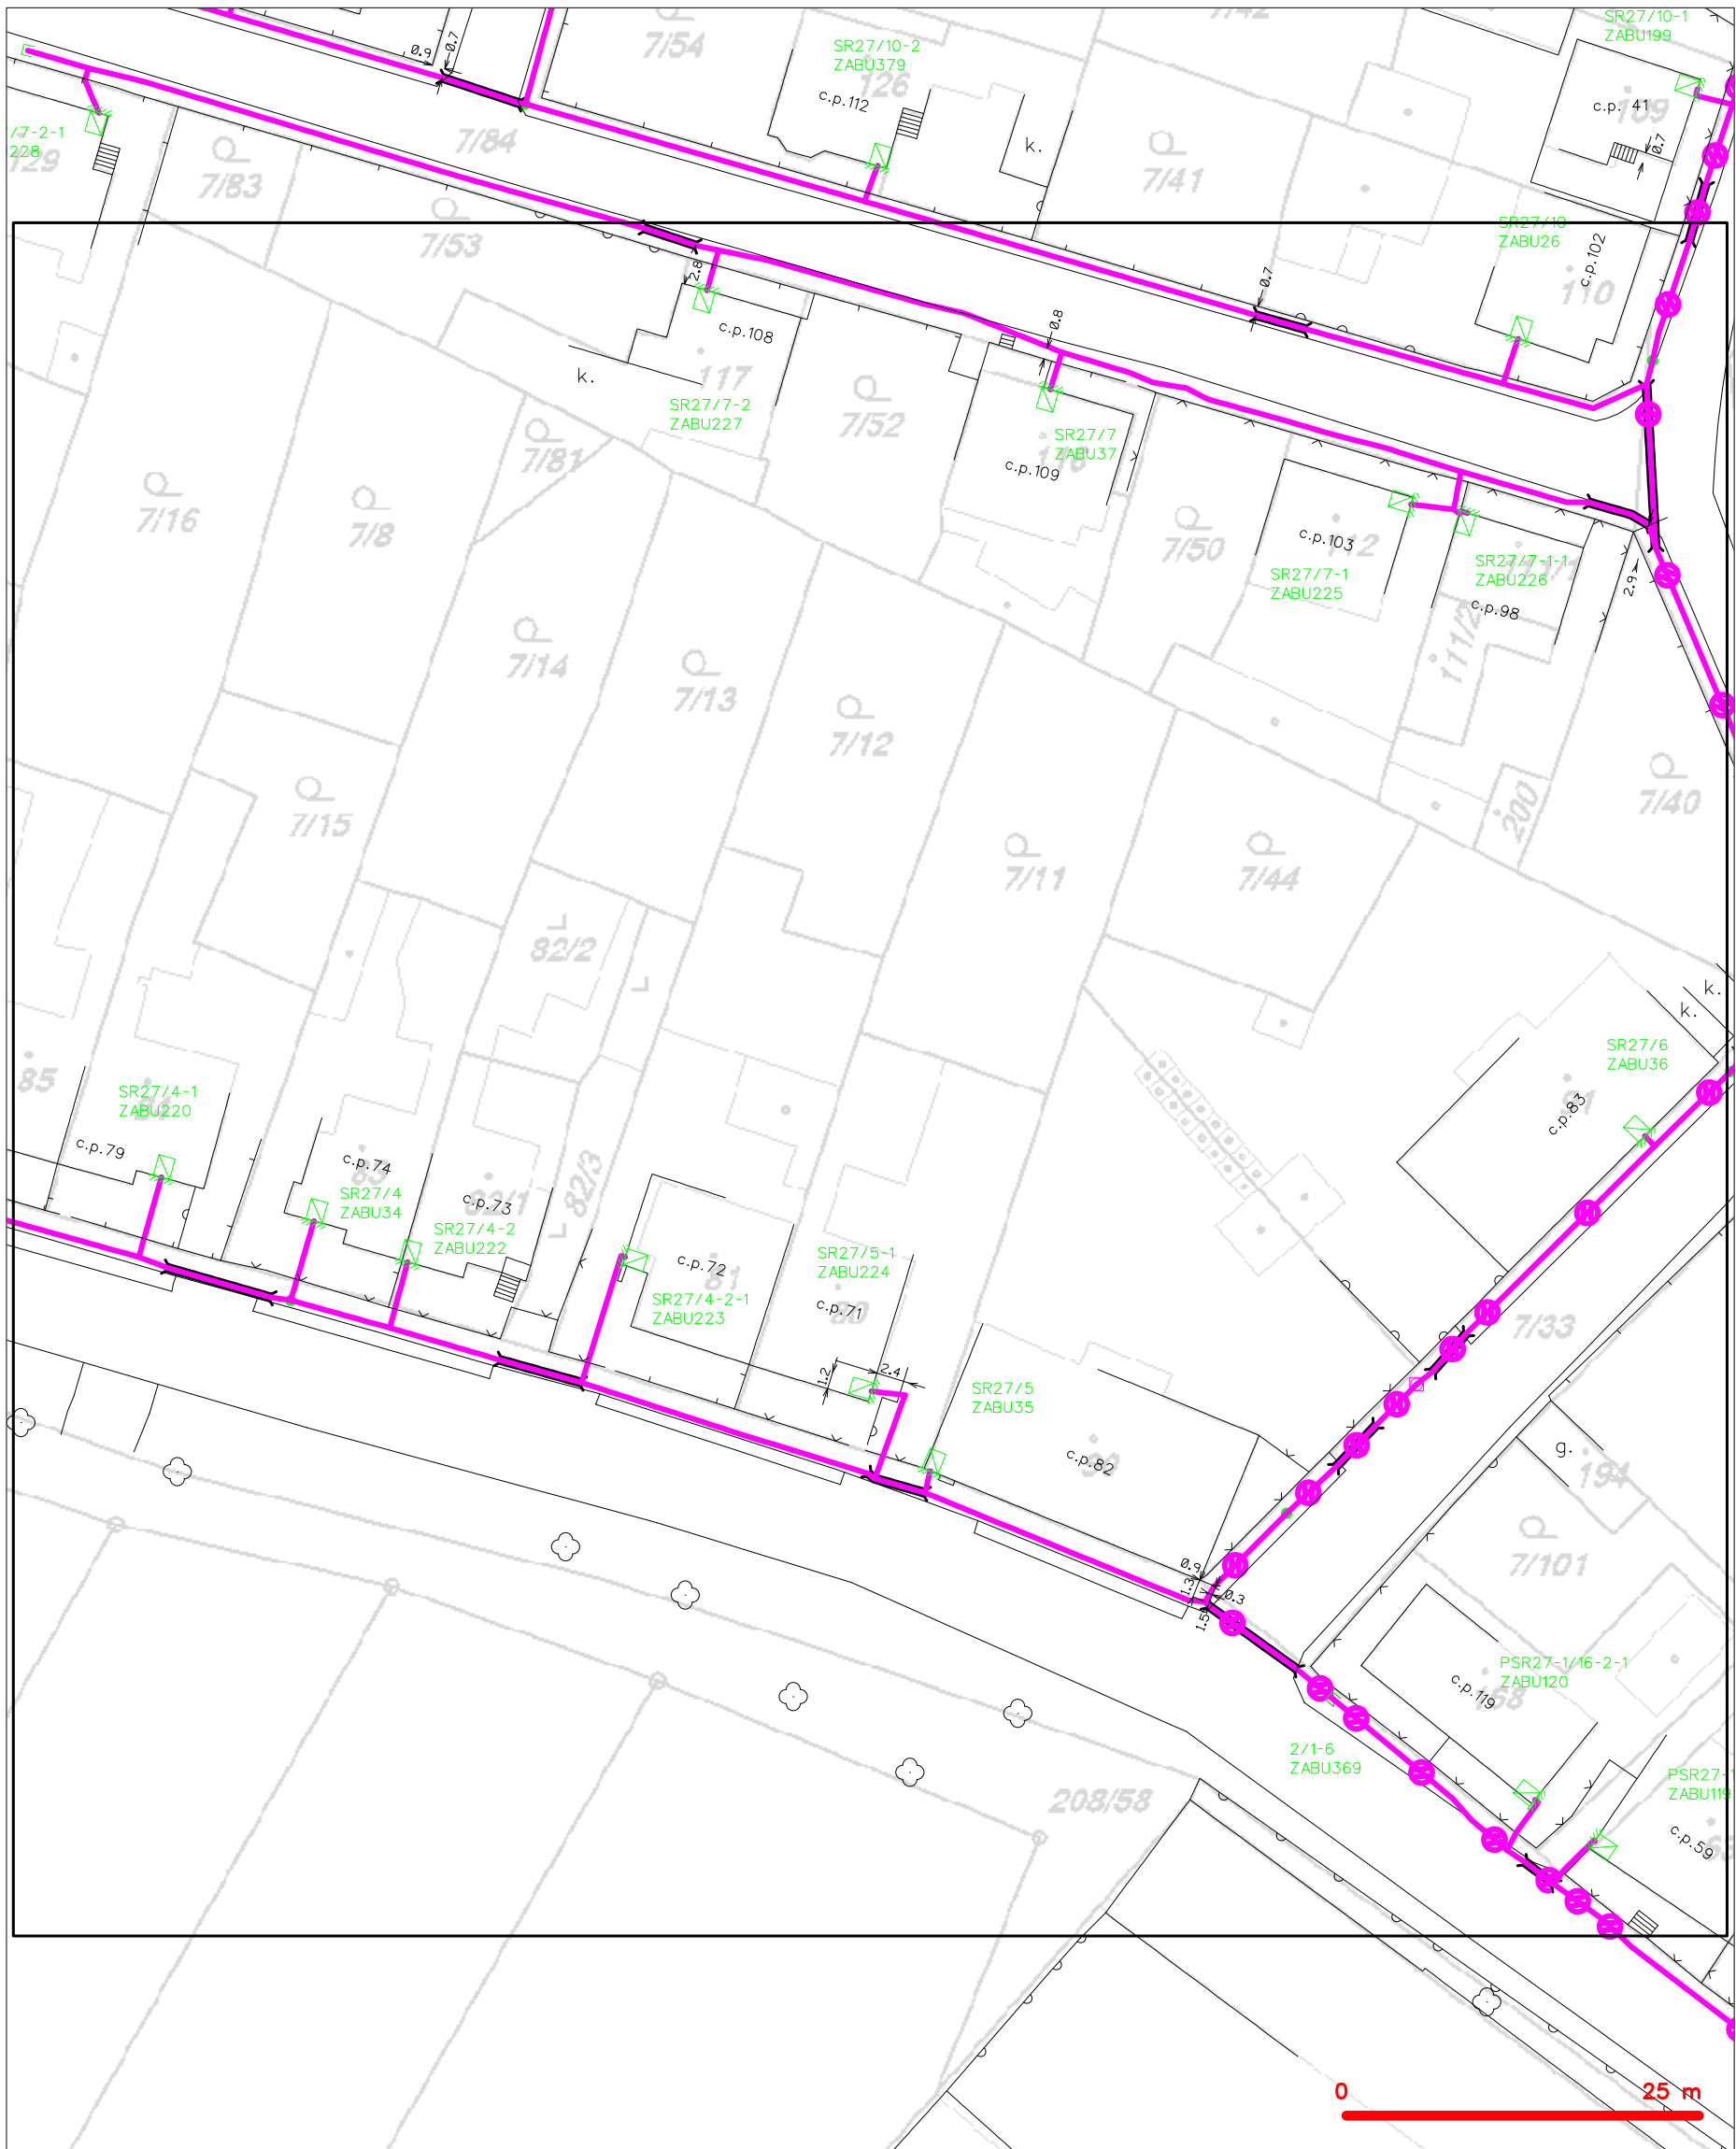

LEGENDA


- |                                                   |                                                     |
|---------------------------------------------------|-----------------------------------------------------|
| ----- hranice zájmového území k vyjádření         | --- nezaměřený průběh optického kabelu, HDPE trubky |
| ----- NV přípojka, území s NV přípojkou CETIN     | --- nebo souběh optického a metalického kabelu      |
| --- zaměřený průběh metalického kabelu            | --- radiové sítě, ochranné pásmo radiové sítě       |
| --- zaměřený průběh optického kabelu, HDPE trubky | --- nadzemní sítě                                   |
| --- nebo souběh optického a metalického kabelu    | --- neprovazované sítě                              |
| --- nezaměřený průběh metalického kabelu          | --- podzemní sítě cizí                              |
| --- nadzemní sítě cizí                            | --- síť s NV                                        |
|                                                   | [ ] = kolektor, kabelovod                           |

SITUAČNÍ VÝKRES - POLYGON 1, list kladu P1-12

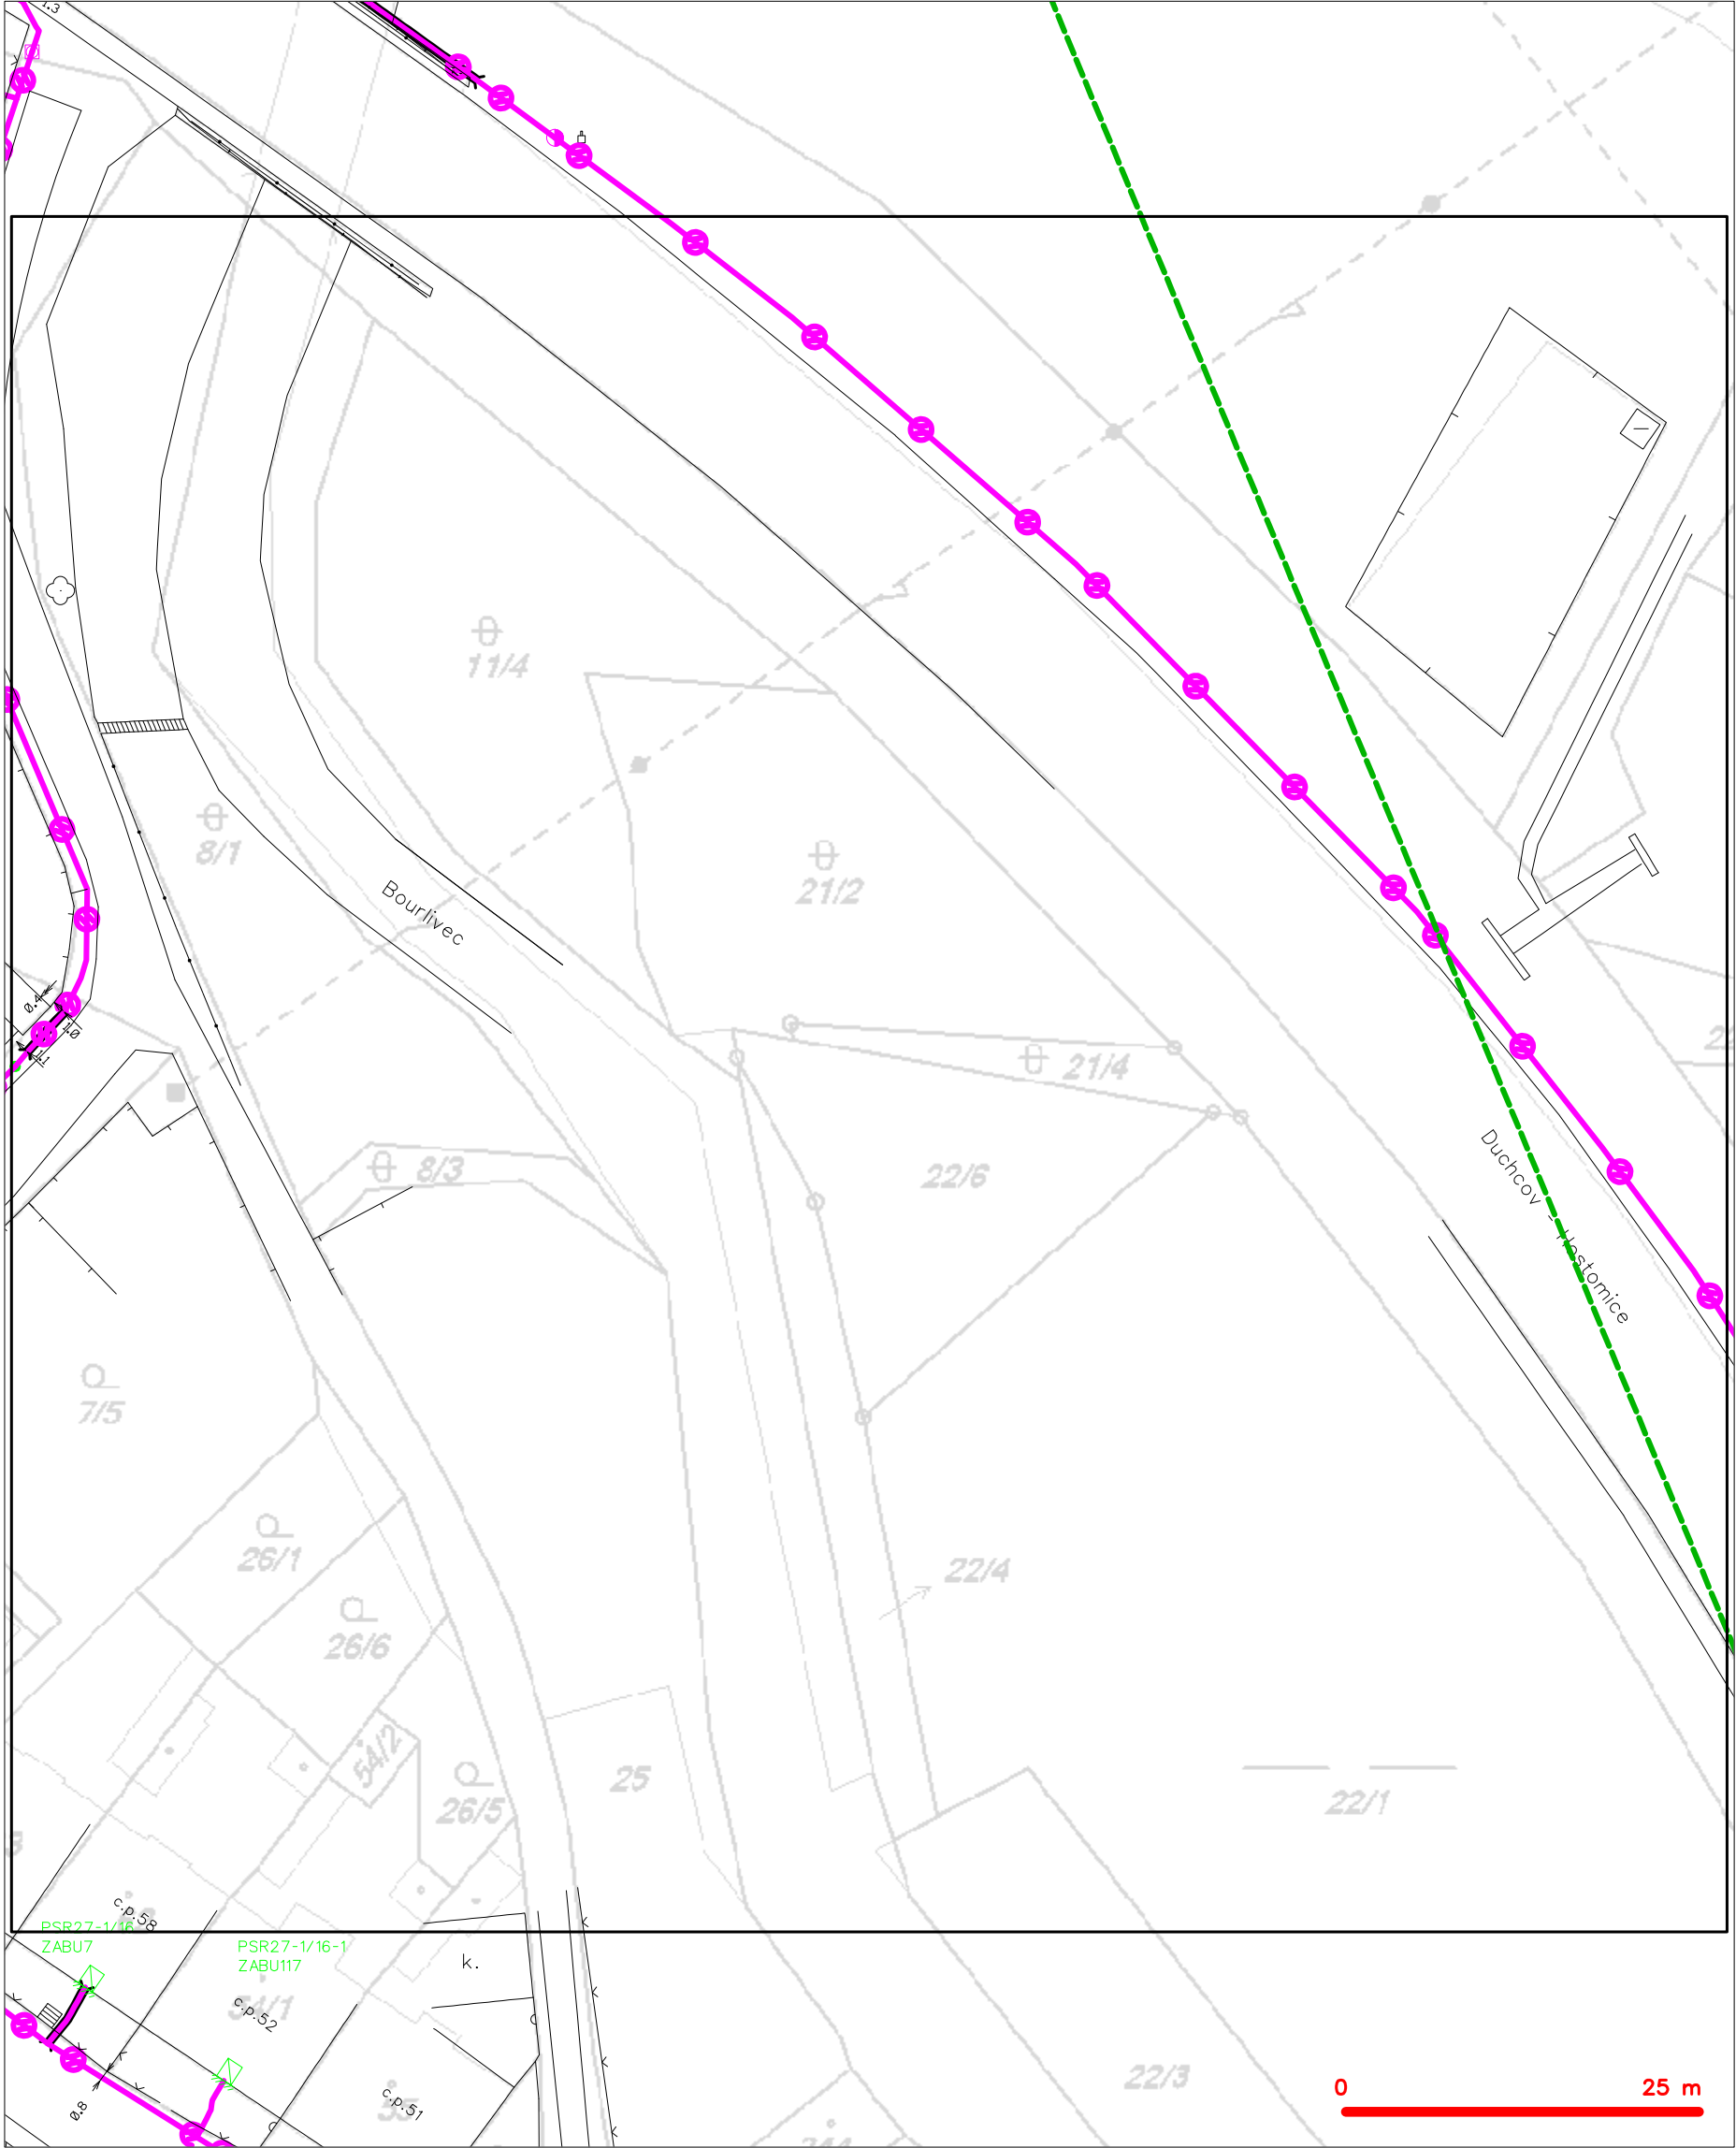

|           |                                               |           |                                                 |
|-----------|-----------------------------------------------|-----------|-------------------------------------------------|
| — — — — — | hranice zájmového území k vyjádření           | — — — — — | nezaměřený průběh optického kabelu, HDPE trubky |
| — — — — — | NV přípojka, území s NV přípojkou CETIN       | — — — — — | nebo souběh optického a metalického kabelu      |
| — — — — — | zaměřený průběh metalického kabelu            | — — — — — | radiové sítě, ochranné pásmo radiové sítě       |
| — — — — — | zaměřený průběh optického kabelu, HDPE trubky | — — — — — | nadzemní sítě                                   |
| — — — — — | nebo souběh optického a metalického kabelu    | — — — — — | neprovázané sítě                                |
| — — — — — | nezaměřený průběh metalického kabelu          | — — — — — | podzemní sítě cizí                              |
| — — — — — | nadzemní sítě cizí                            | — — — — — | sítě s NV                                       |

SITUAČNÍ VÝKRES - POLYGON 1, list kladu P1-13

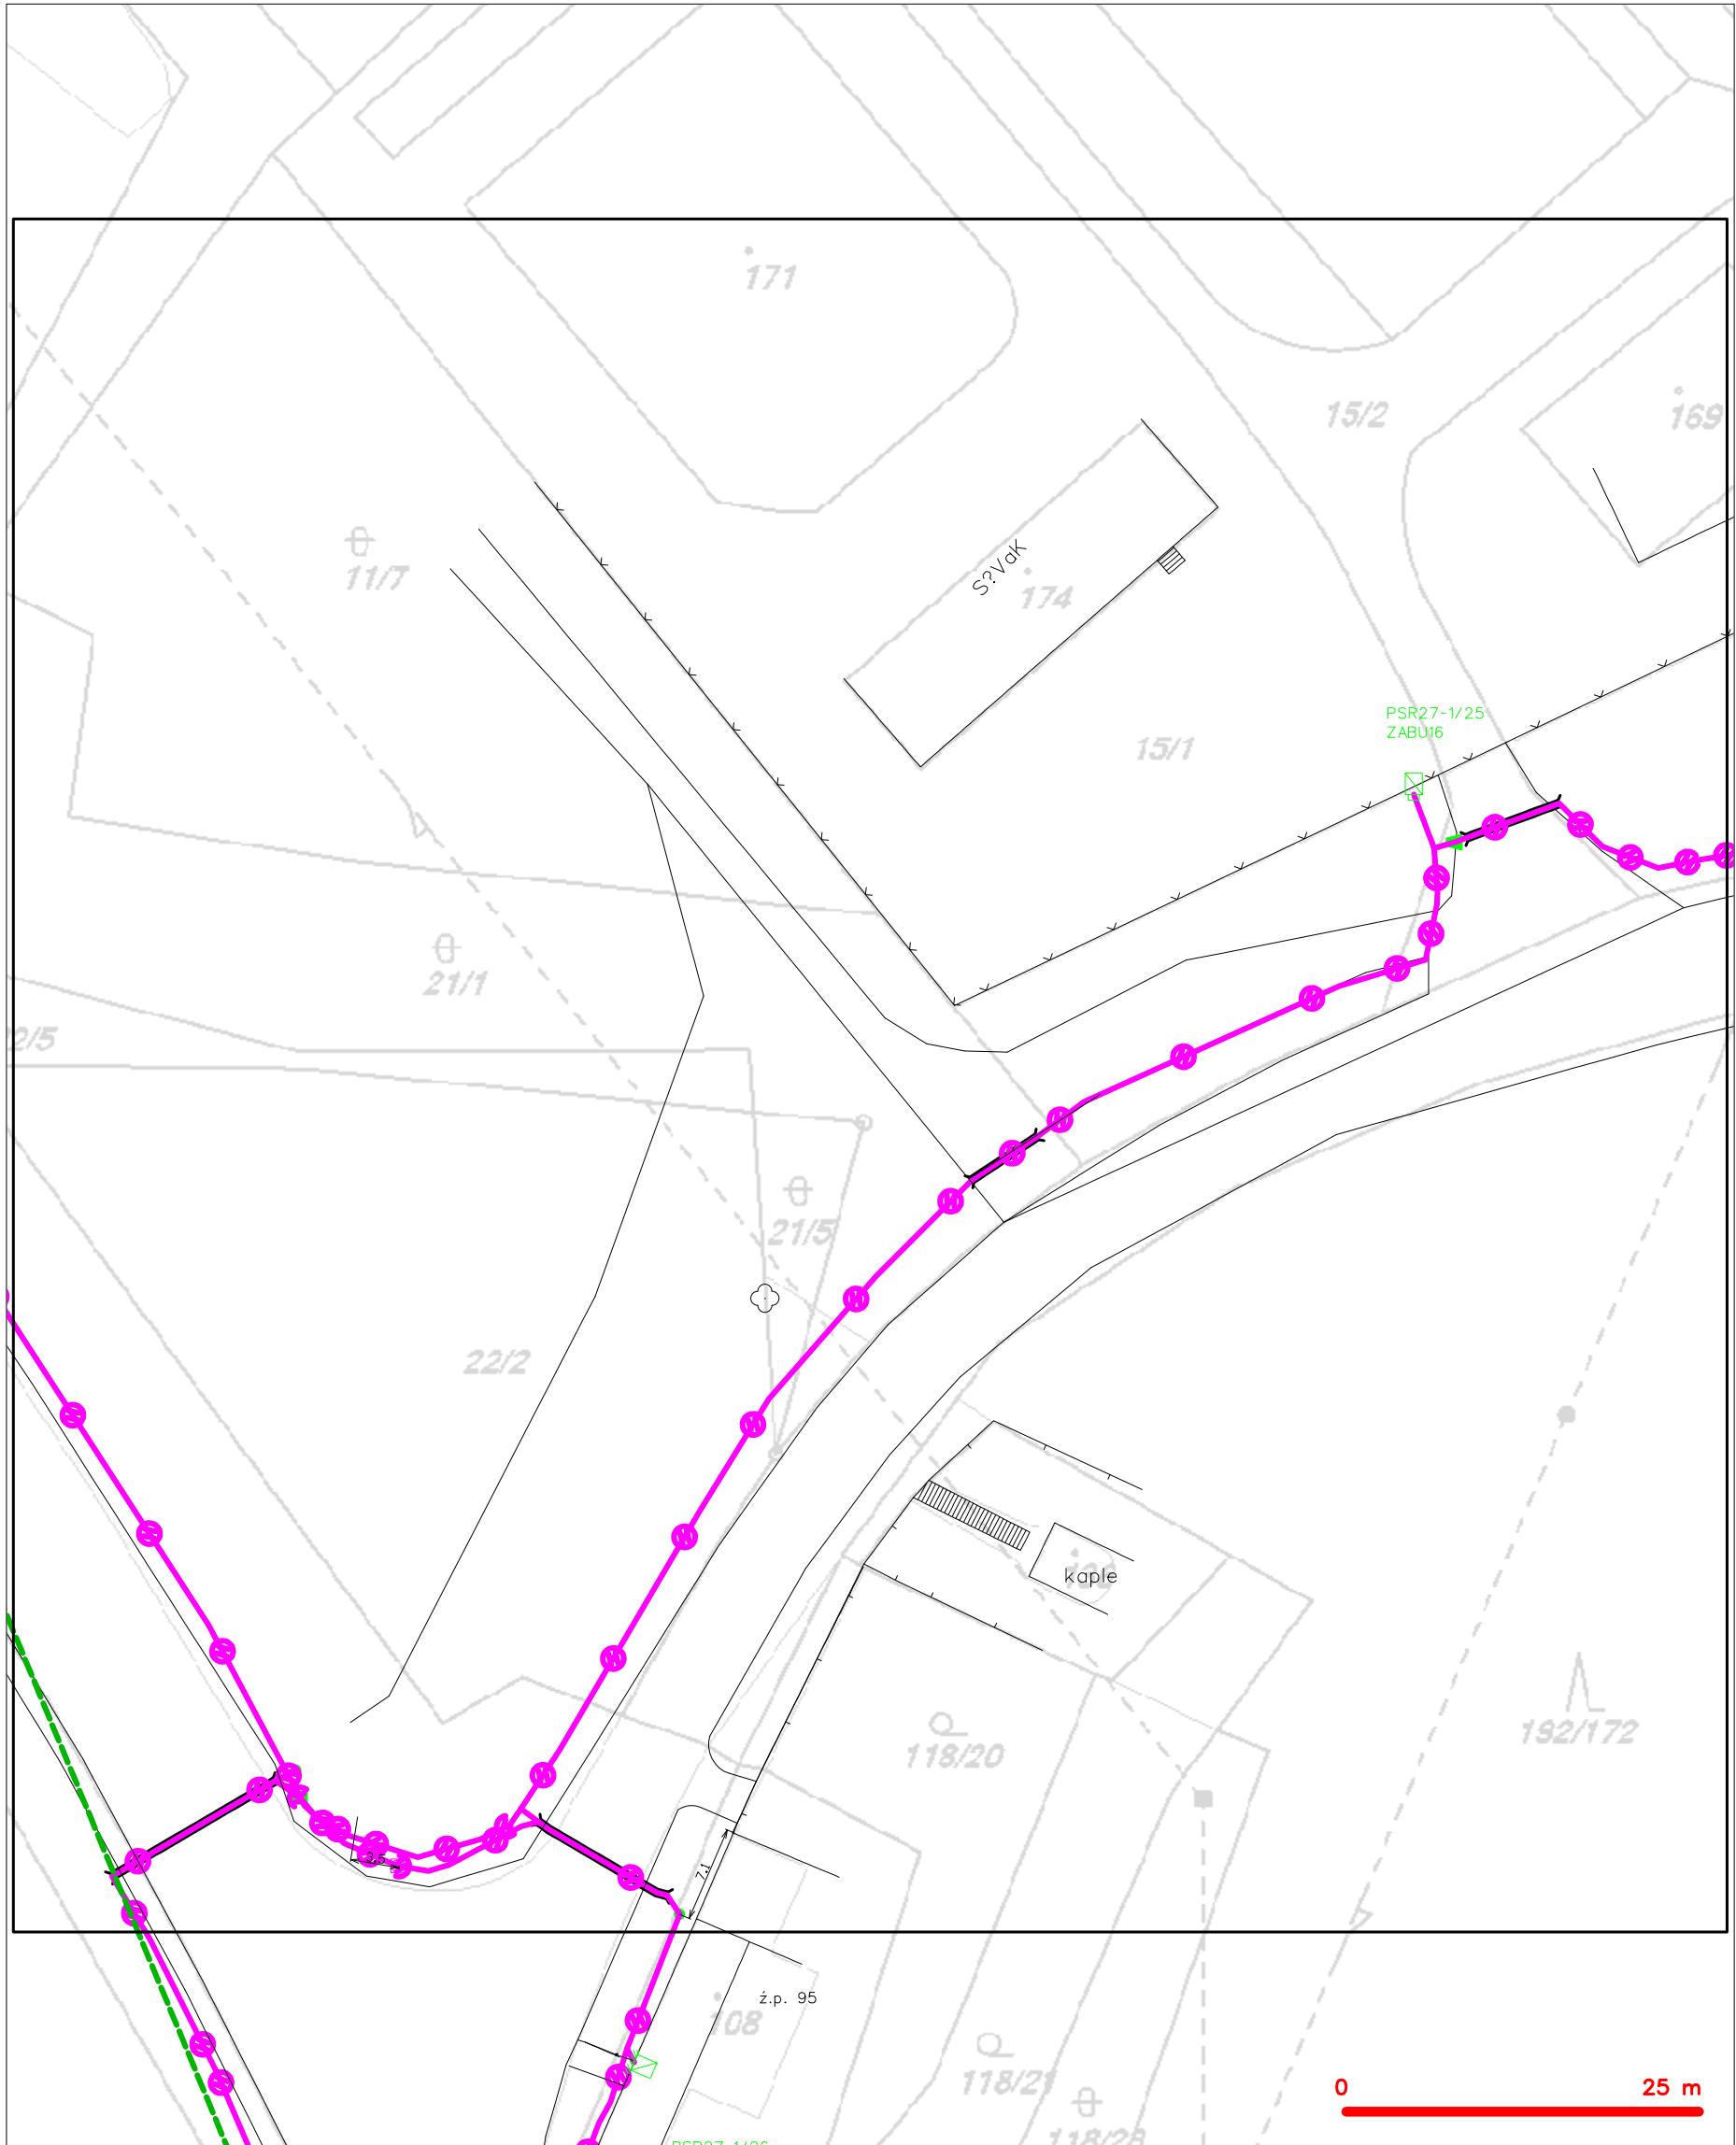


| LEGENDA |                                                                                            |
|---------|--------------------------------------------------------------------------------------------|
|         | hranice zájmového území k vyjádření                                                        |
|         | NV přípojka, území s NV přípojkou CETIN                                                    |
|         | zaměřený průběh metalického kabelu                                                         |
|         | zaměřený průběh optického kabelu, HDPE trubky nebo souběh optického a metalického kabelu   |
|         | nezaměřený průběh metalického kabelu                                                       |
|         | nadzemní síť cizí                                                                          |
|         | nezaměřený průběh optického kabelu, HDPE trubky nebo souběh optického a metalického kabelu |
|         | radiové síť, ochranné pásmo radiové sítě                                                   |
|         | nadzemní síť                                                                               |
|         | neprovazované síť                                                                          |
|         | podzemní síť cizí                                                                          |
|         | síť s NV                                                                                   |
|         | kojektor, kabelovod                                                                        |

SITUAČNÍ VÝKRES - POLYGON 1, list kladu P1-14




|         |                                                                                            |
|---------|--------------------------------------------------------------------------------------------|
| LEGENDA |                                                                                            |
|         | hranice zájmového území k vyjádření                                                        |
|         | NV přípojka, území s NV přípojkou CETIN                                                    |
|         | zaměřený průběh metalického kabelu                                                         |
|         | zaměřený průběh optického kabelu, HDPE trubky nebo souběh optického a metalického kabelu   |
|         | nezaměřený průběh metalického kabelu                                                       |
|         | nadzemní síť cizí                                                                          |
|         | nezaměřený průběh optického kabelu, HDPE trubky nebo souběh optického a metalického kabelu |
|         | radiové síť, ochranné pásmo radiové sítě                                                   |
|         | nadzemní síť                                                                               |
|         | neprovazované síť                                                                          |
|         | podzemní síť cizí                                                                          |
|         | síť s NV                                                                                   |
|         | kojektor, kabelovod                                                                        |

SITUAČNÍ VÝKRES - POLYGON 1, list kladu P1-15

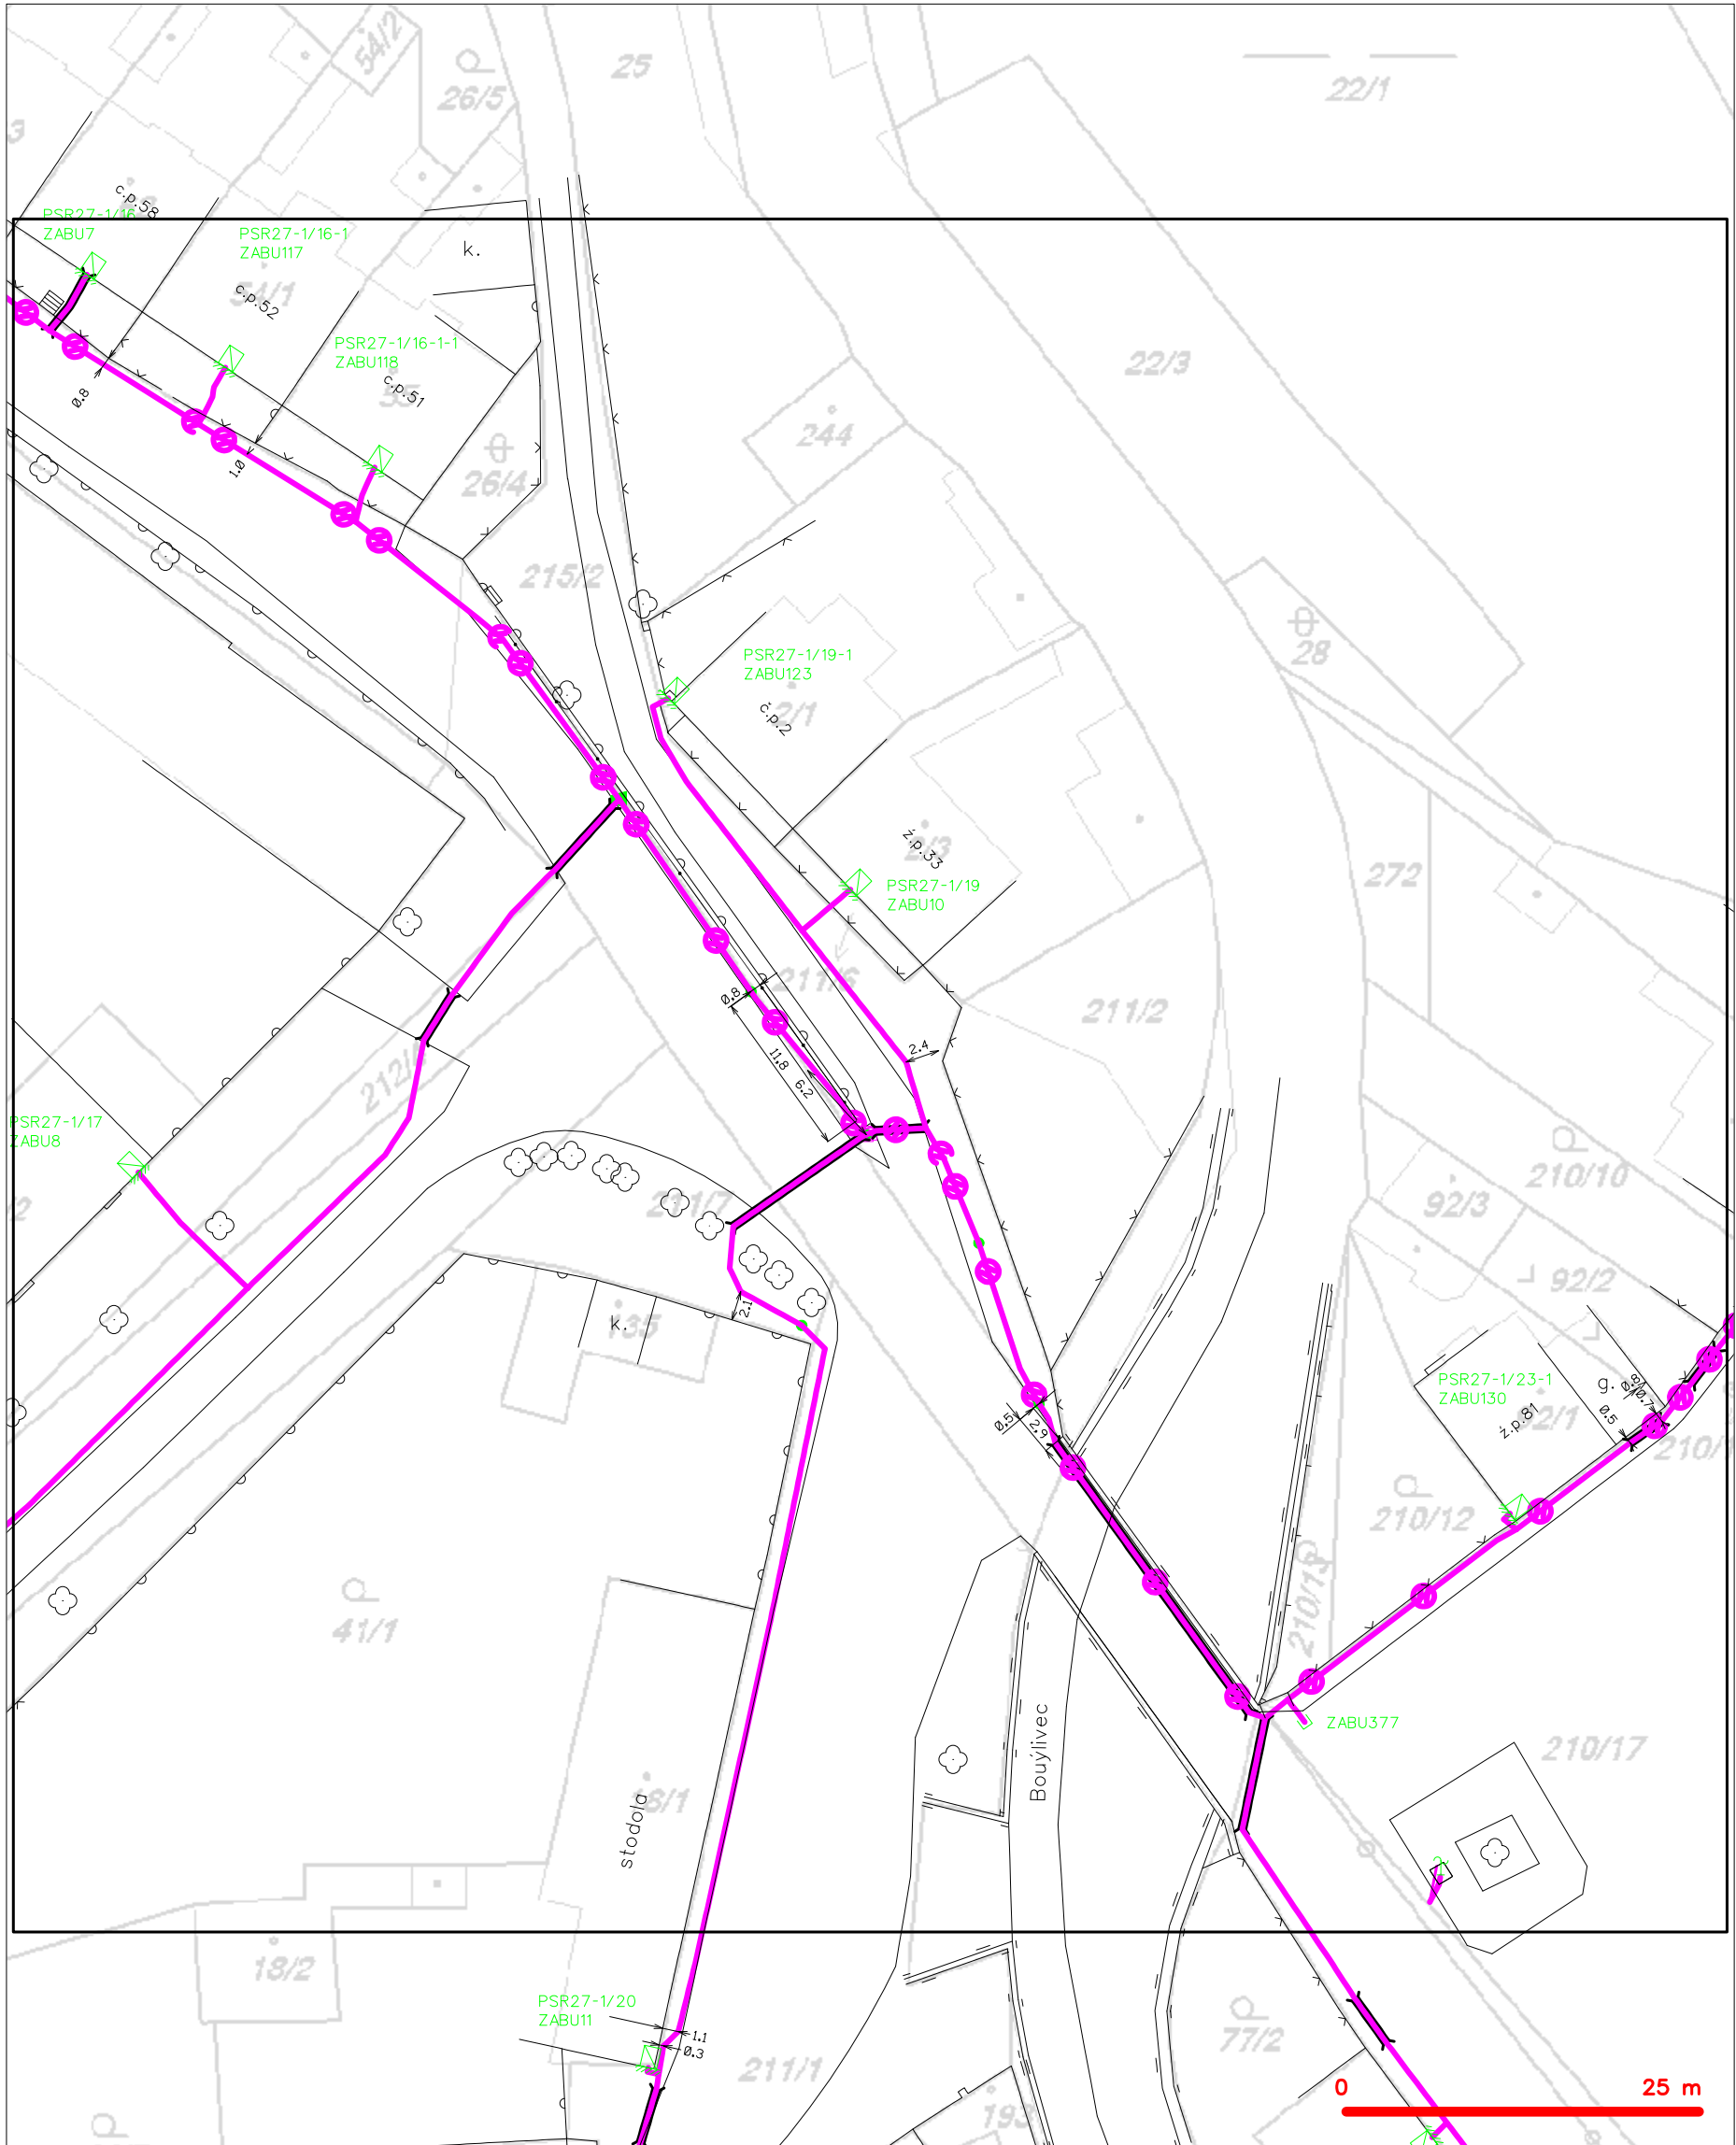


|           |                                               |           |                                                 |
|-----------|-----------------------------------------------|-----------|-------------------------------------------------|
| — — — — — | hranice zájmového území k vyjádření           | — — — — — | nezaměřený průběh optického kabelu, HDPE trubky |
| — — — — — | NV přípojka, území s NV přípojkou CETIN       | — — — — — | nebo souběh optického a metalického kabelu      |
| — — — — — | zaměřený průběh metalického kabelu            | — — — — — | radiové sítě, ochranné pásmo radiové sítě       |
| — — — — — | zaměřený průběh optického kabelu, HDPE trubky | — — — — — | nadzemní sítě                                   |
| — — — — — | nebo souběh optického a metalického kabelu    | — — — — — | neprovozované sítě                              |
| — — — — — | nezaměřený průběh metalického kabelu          | — — — — — | podzemní sítě cizí                              |
| — — — — — | nadzemní sítě cizí                            | — — — — — | sítě s NV                                       |

SITUAČNÍ VÝKRES - POLYGON 1, list kladu P1-16

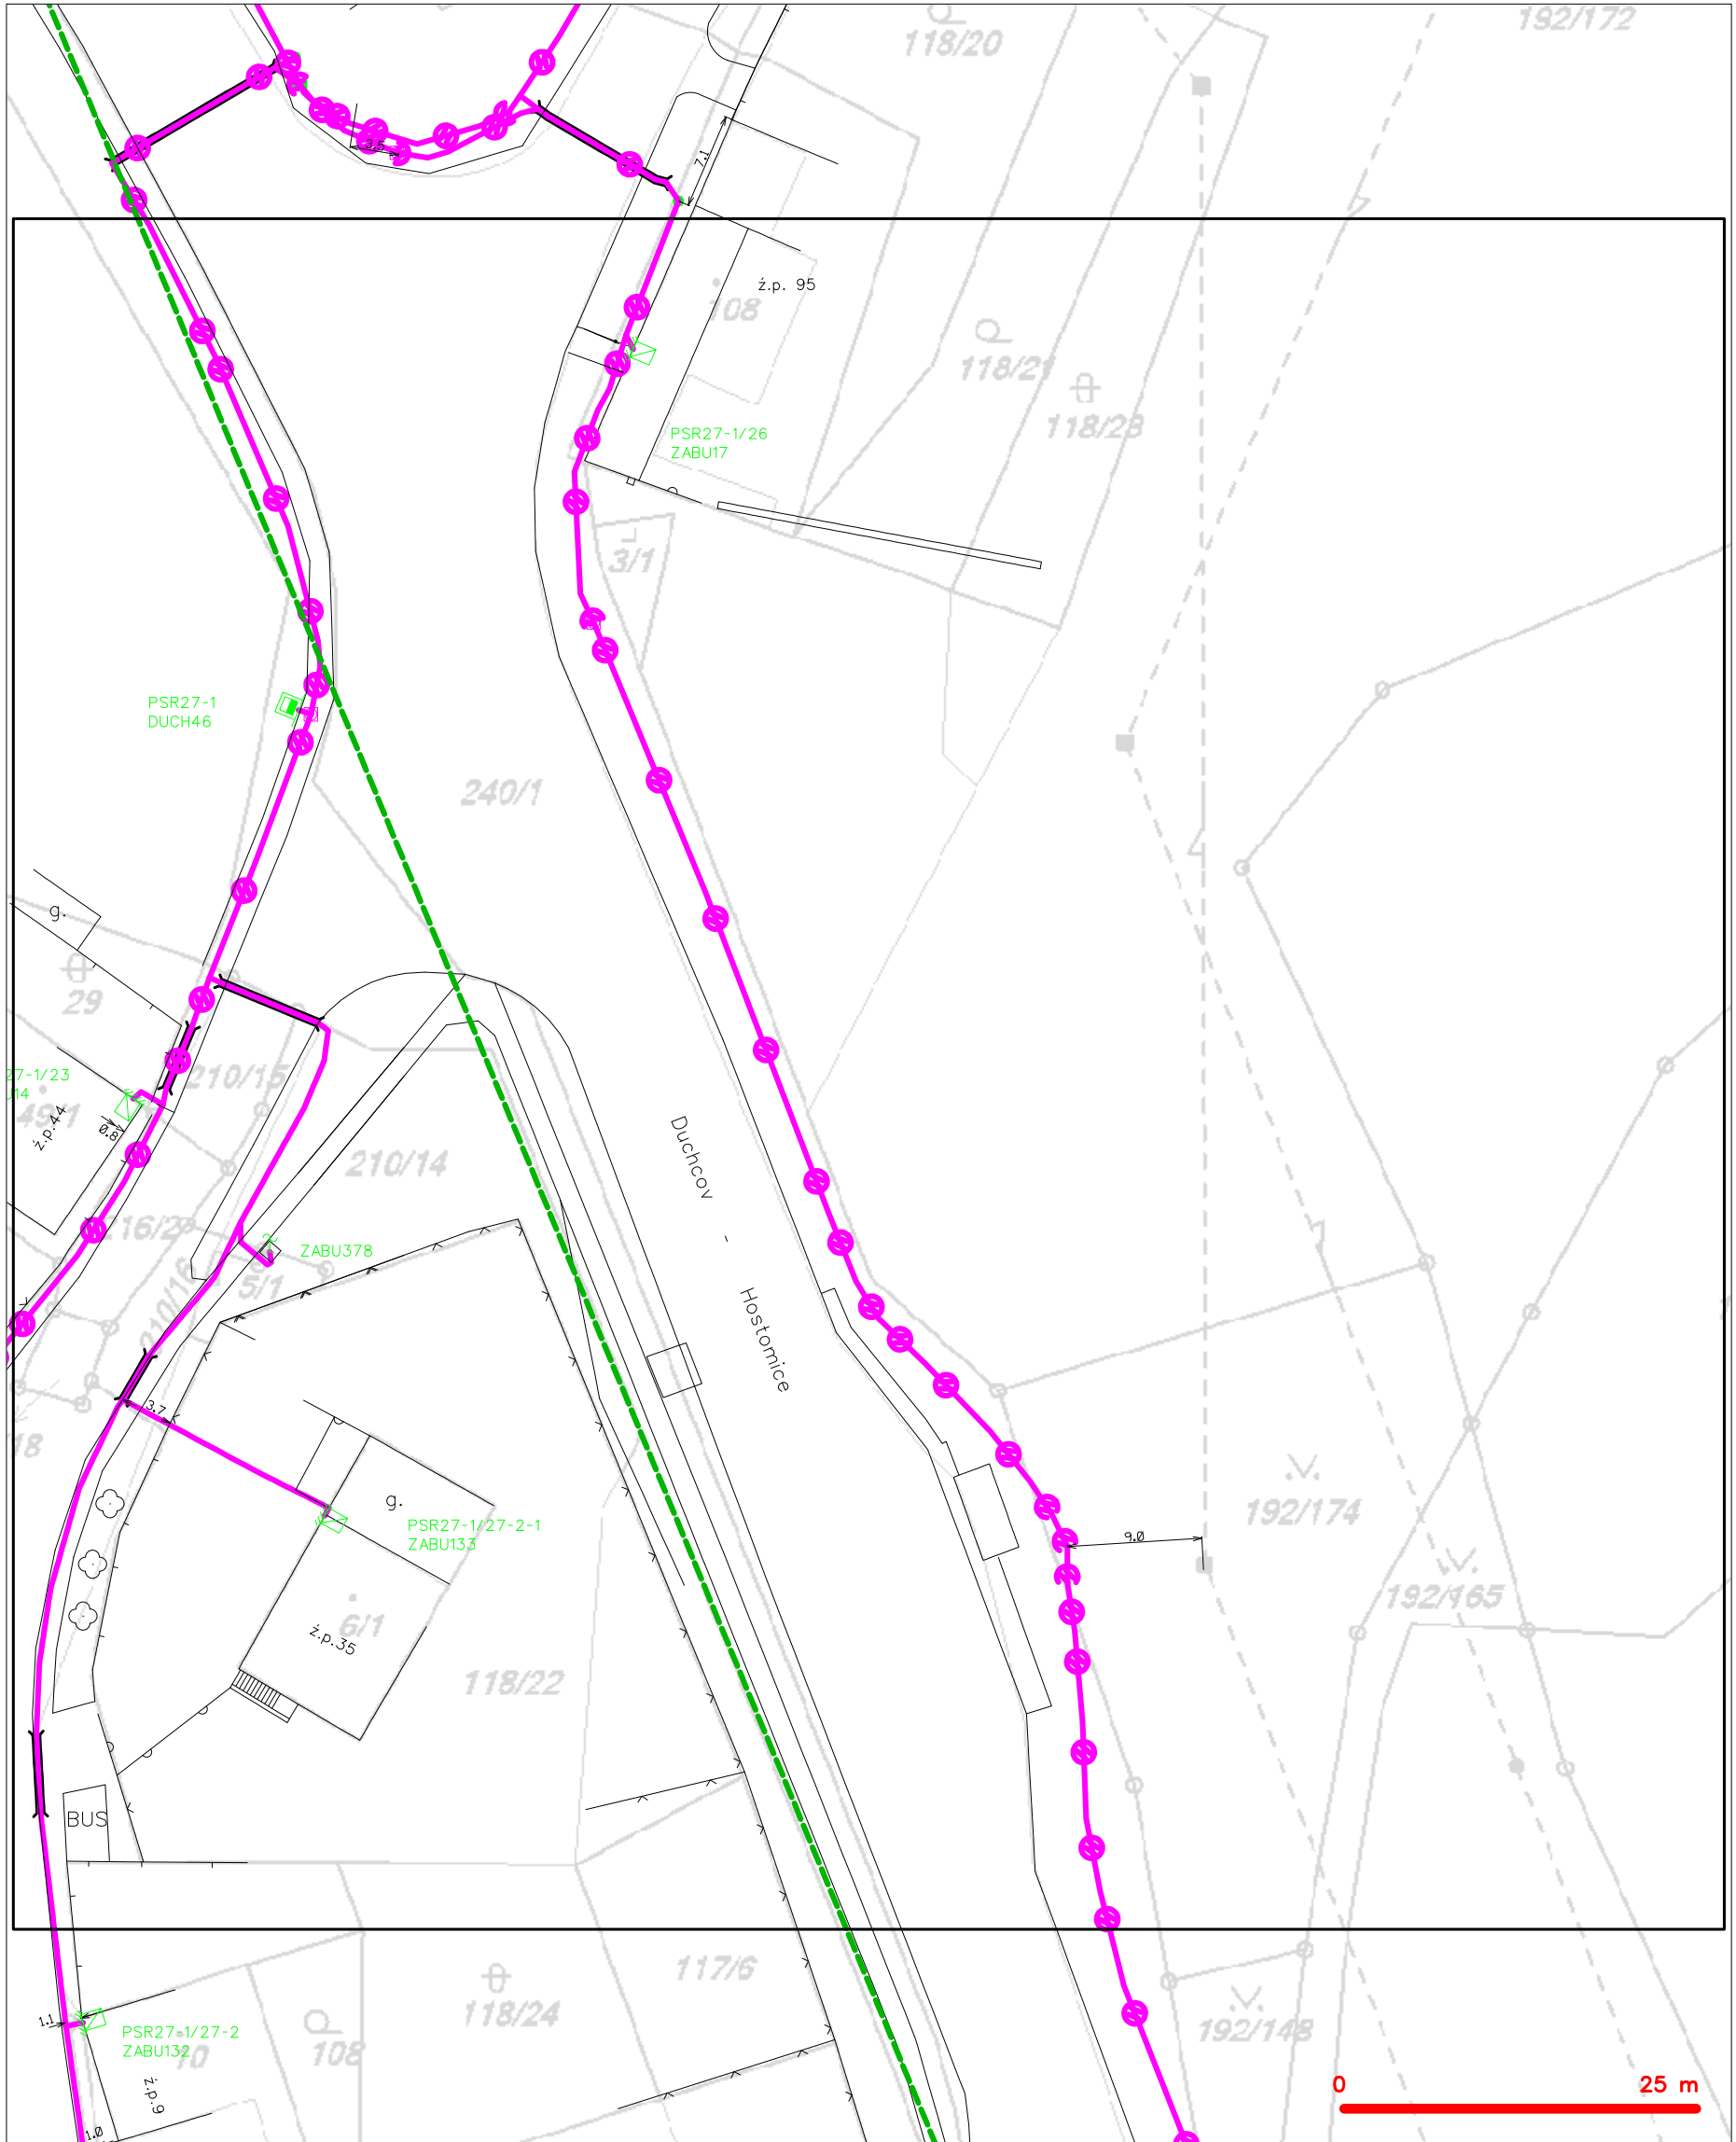

|           |                                               |           |                                                 |
|-----------|-----------------------------------------------|-----------|-------------------------------------------------|
| — — — — — | hranice zájmového území k vyjádření           | — — — — — | nezaměřený průběh optického kabelu, HDPE trubky |
| — — — — — | NV přípojka, území s NV přípojkou CETIN       | — — — — — | nebo souběh optického a metalického kabelu      |
| — — — — — | zaměřený průběh metalického kabelu            | — — — — — | radiové sítě, ochranné pásmo radiové sítě       |
| — — — — — | zaměřený průběh optického kabelu, HDPE trubky | — — — — — | nadzemní sítě                                   |
| — — — — — | nebo souběh optického a metalického kabelu    | — — — — — | neprovazované sítě                              |
| — — — — — | nezaměřený průběh metalického kabelu          | — — — — — | podzemní sítě cizí                              |
| — — — — — | nadzemní sítě cizí                            | — — — — — | sítě s NV                                       |


SITUAČNÍ VÝKRES - POLYGON 1, list kladu P1-17

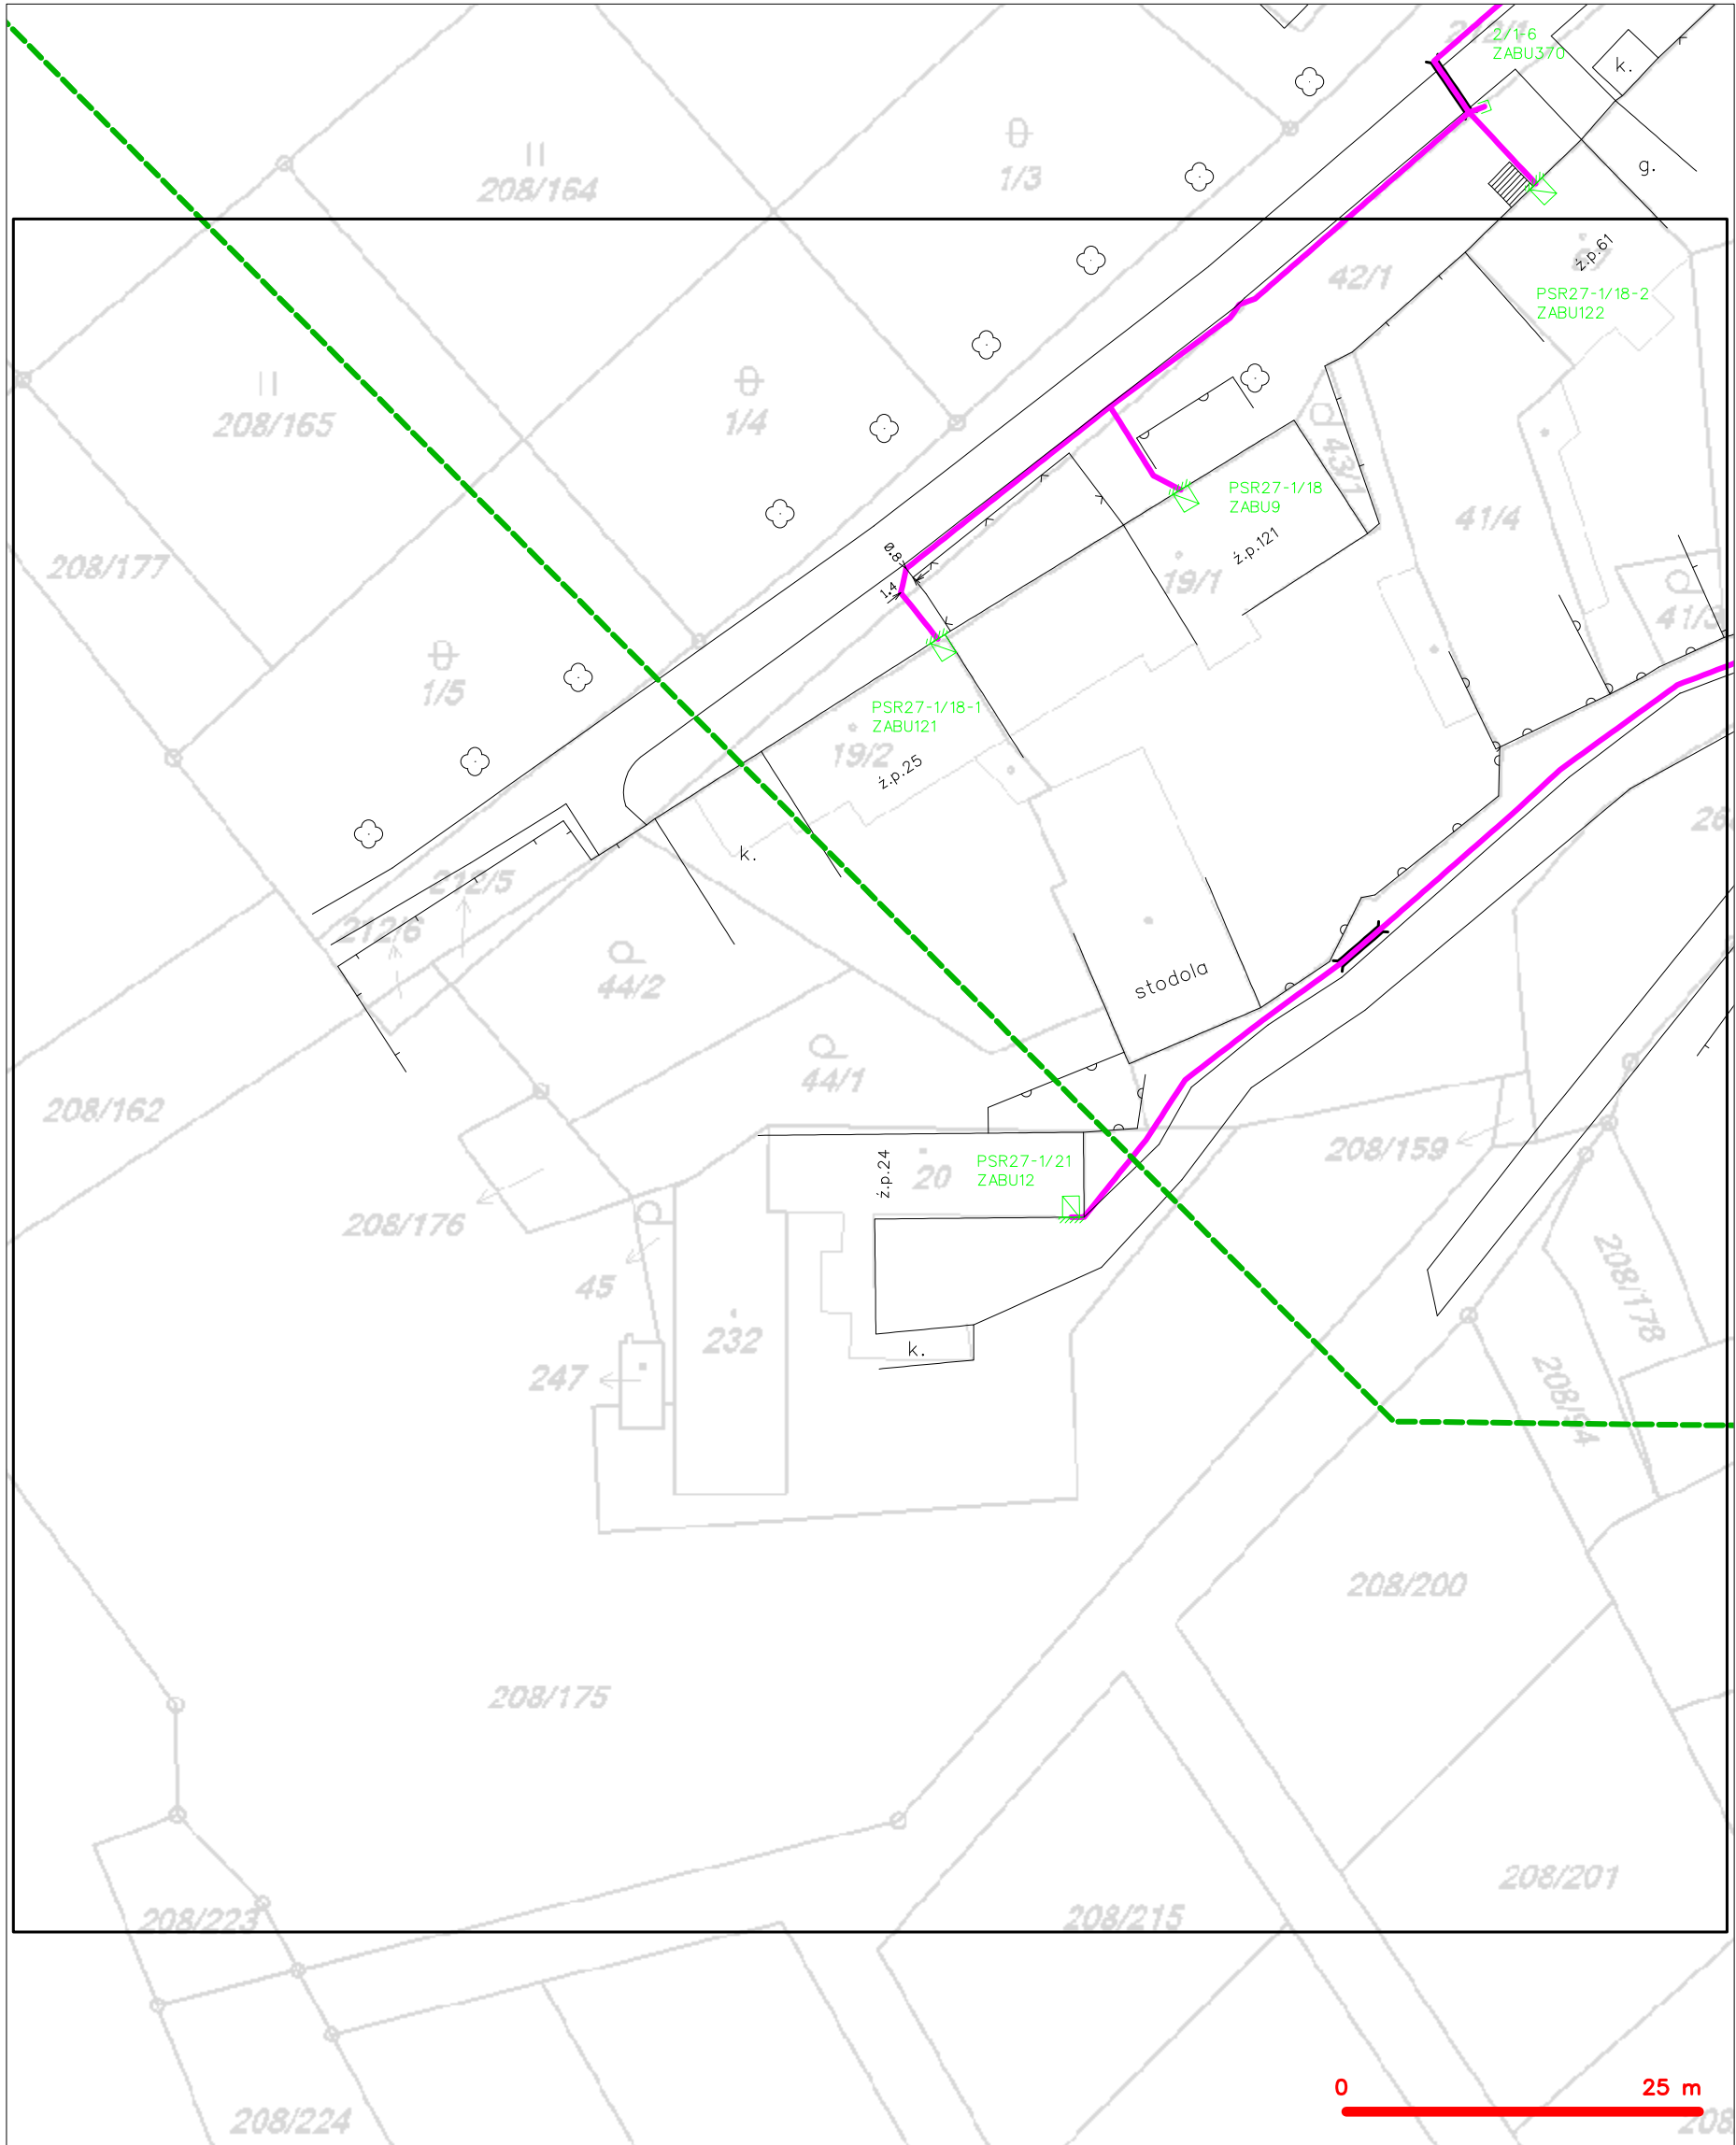

LEGENDA


- |   |                                                                                          |   |                                                                                            |
|---|------------------------------------------------------------------------------------------|---|--------------------------------------------------------------------------------------------|
| — | hranice zájmového území k vyjádření                                                      | — | nezaměřený průběh optického kabelu, HDPE trubky nebo souběh optického a metalického kabelu |
| — | NV přípojka, území s NV přípojkou CETIN                                                  | — | radiové sítě, ochranné pásmo radiové sítě                                                  |
| — | zaměřený průběh metalického kabelu                                                       | — | nadzemní sítě                                                                              |
| — | zaměřený průběh optického kabelu, HDPE trubky nebo souběh optického a metalického kabelu | — | neprovazované sítě                                                                         |
| — | nezaměřený průběh metalického kabelu                                                     | — | podzemní sítě cizí                                                                         |
| — | nadzemní sítě cizí                                                                       | — | sítě s NV                                                                                  |
|   |                                                                                          | — | — kolektor, kabelovod                                                                      |

SITUAČNÍ VÝKRES - POLYGON 1, list kladu P1-18

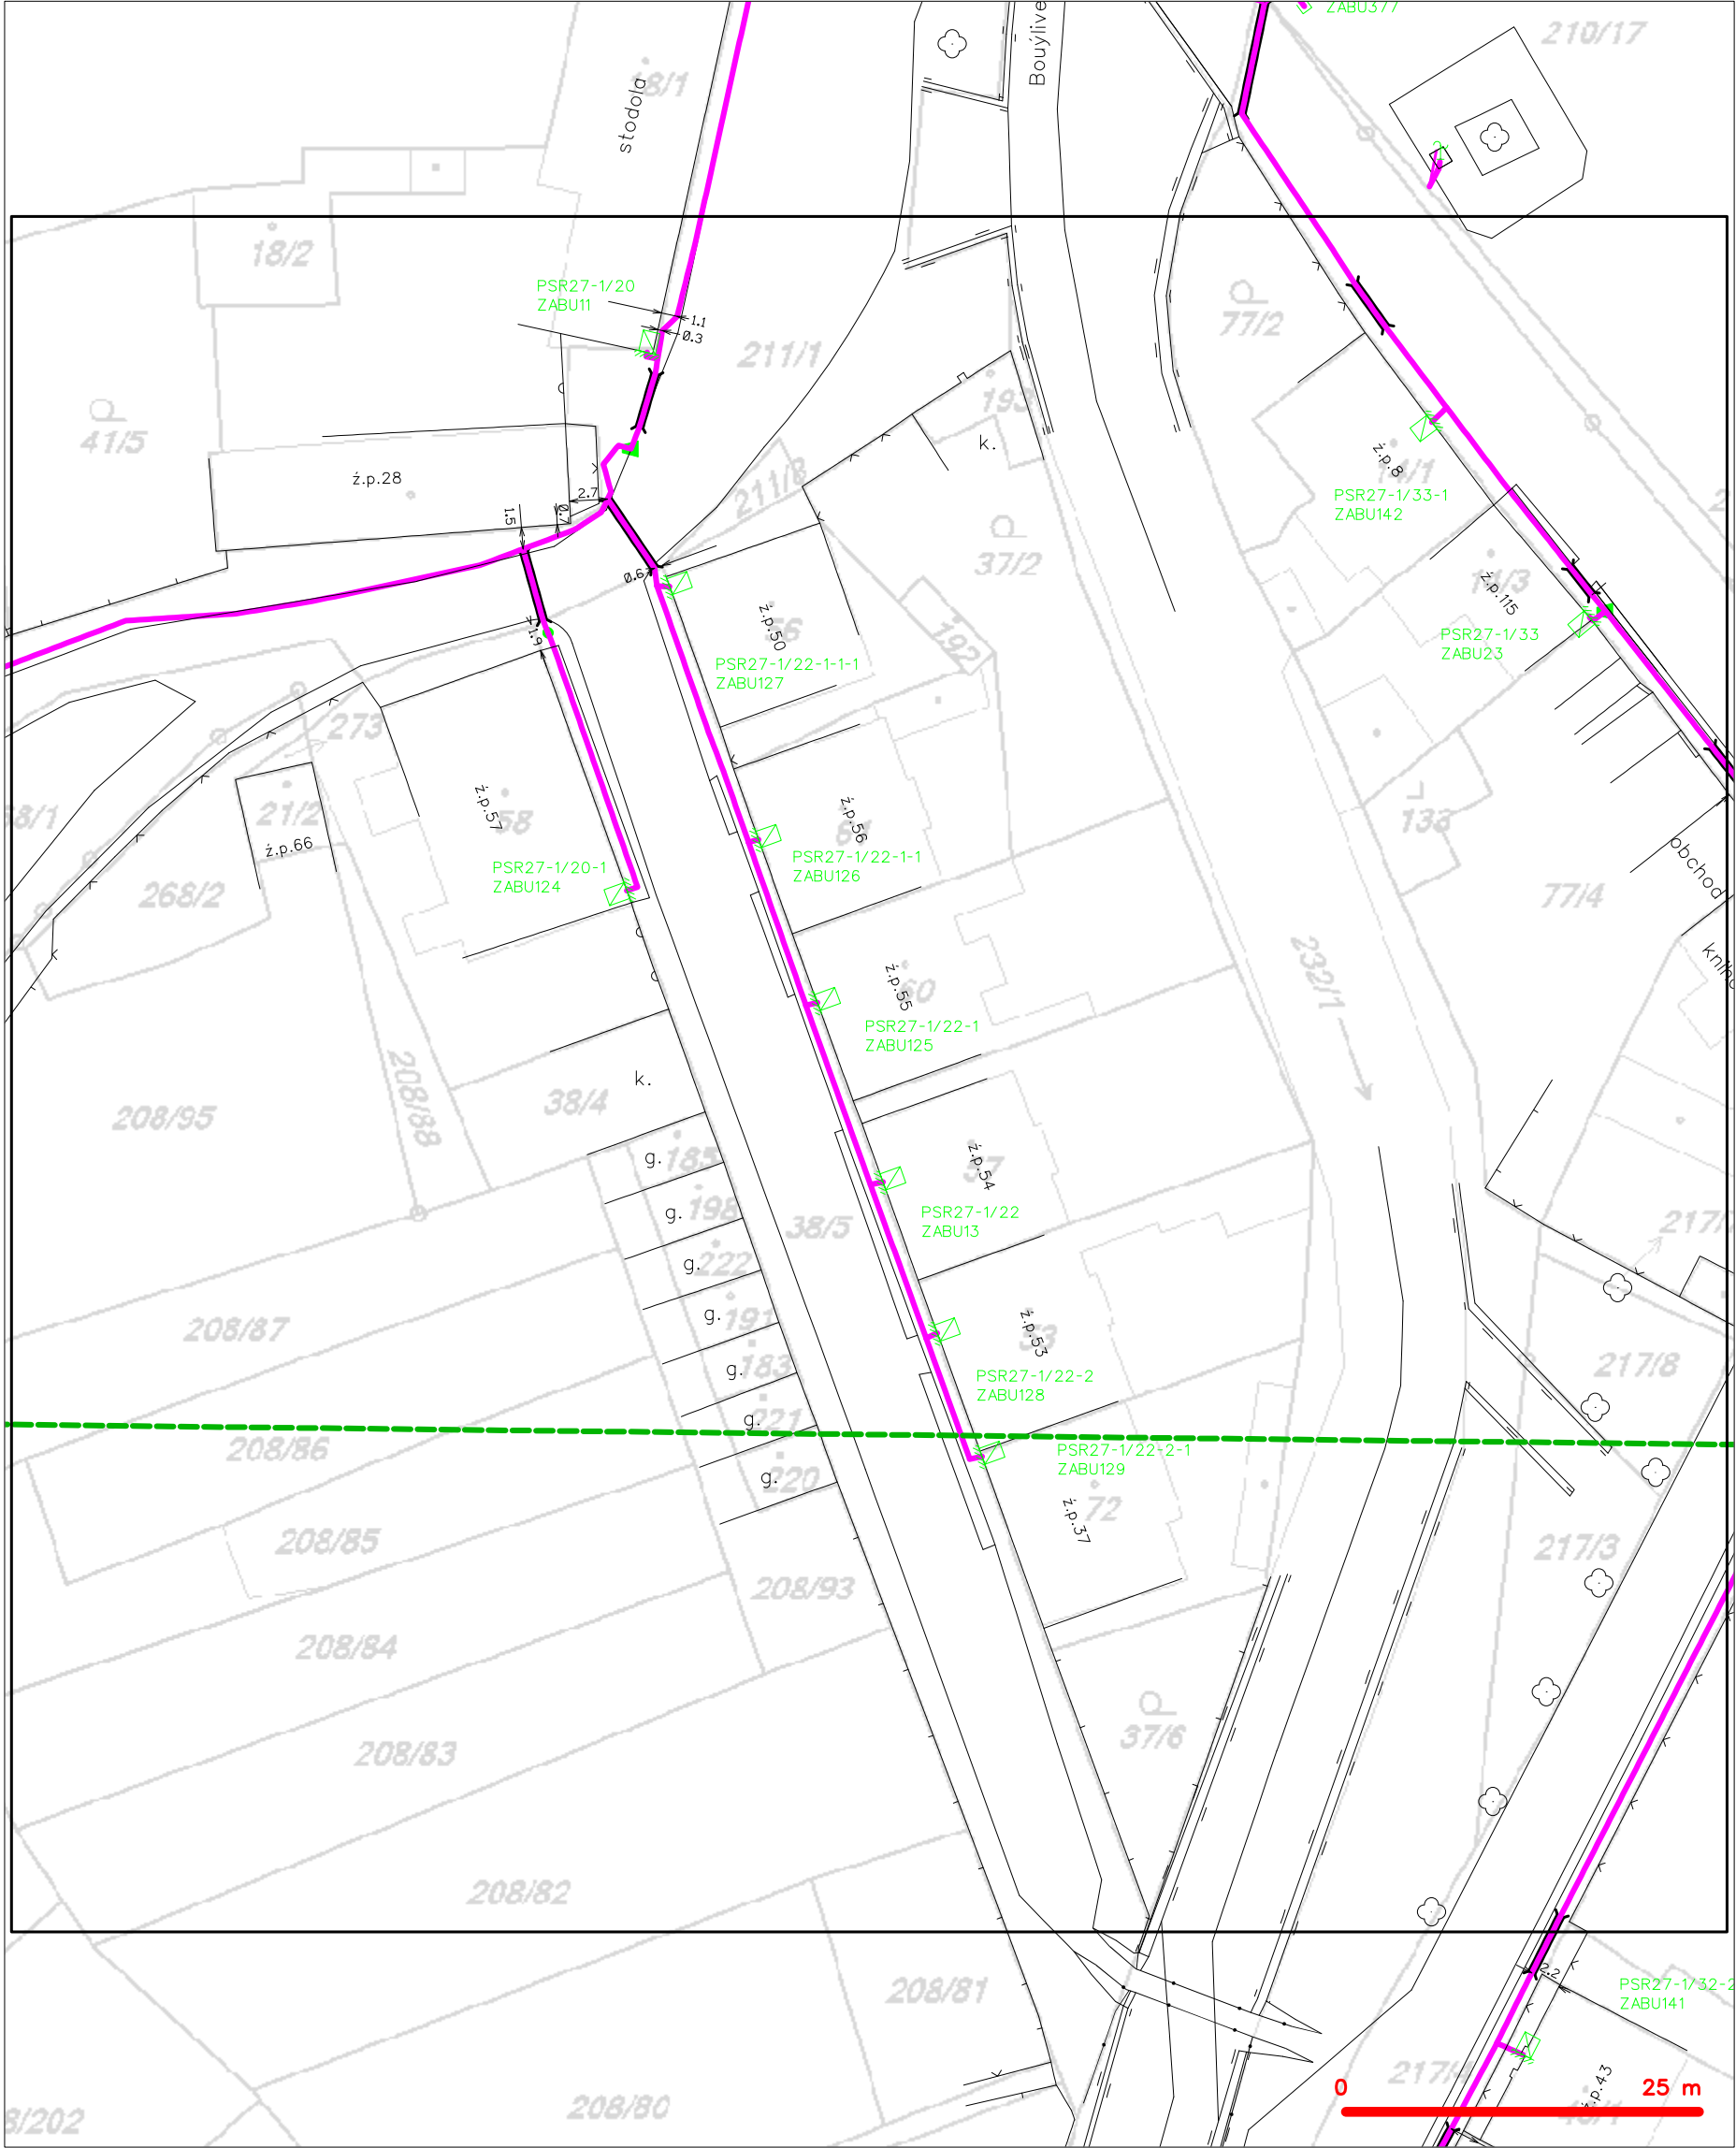

|                                                     |                                                     |
|-----------------------------------------------------|-----------------------------------------------------|
| LEGENDA                                             |                                                     |
| ----- hranice zájmového území k vyjádření           | --- nezaměřený průběh optického kabelu, HDPE trubky |
| ----- NV přípojka, území s NV přípojkou CETIN       | --- nebo souběh optického a metalického kabelu      |
| ----- zaměřený průběh metalického kabelu            | --- radiové sítě, ochranné pásmo radiové sítě       |
| ----- zaměřený průběh optického kabelu, HDPE trubky | --- nadzemní sítě                                   |
| ----- nebo souběh optického a metalického kabelu    | --- neprovozované sítě                              |
| ----- nezaměřený průběh metalického kabelu          | --- podzemní sítě cizí                              |
| ----- nadzemní sítě cizí                            | --- sítě s NV                                       |
|                                                     | --- kolektor, kabelovod                             |

SITUAČNÍ VÝKRES - POLYGON 1, list kladu P1-19

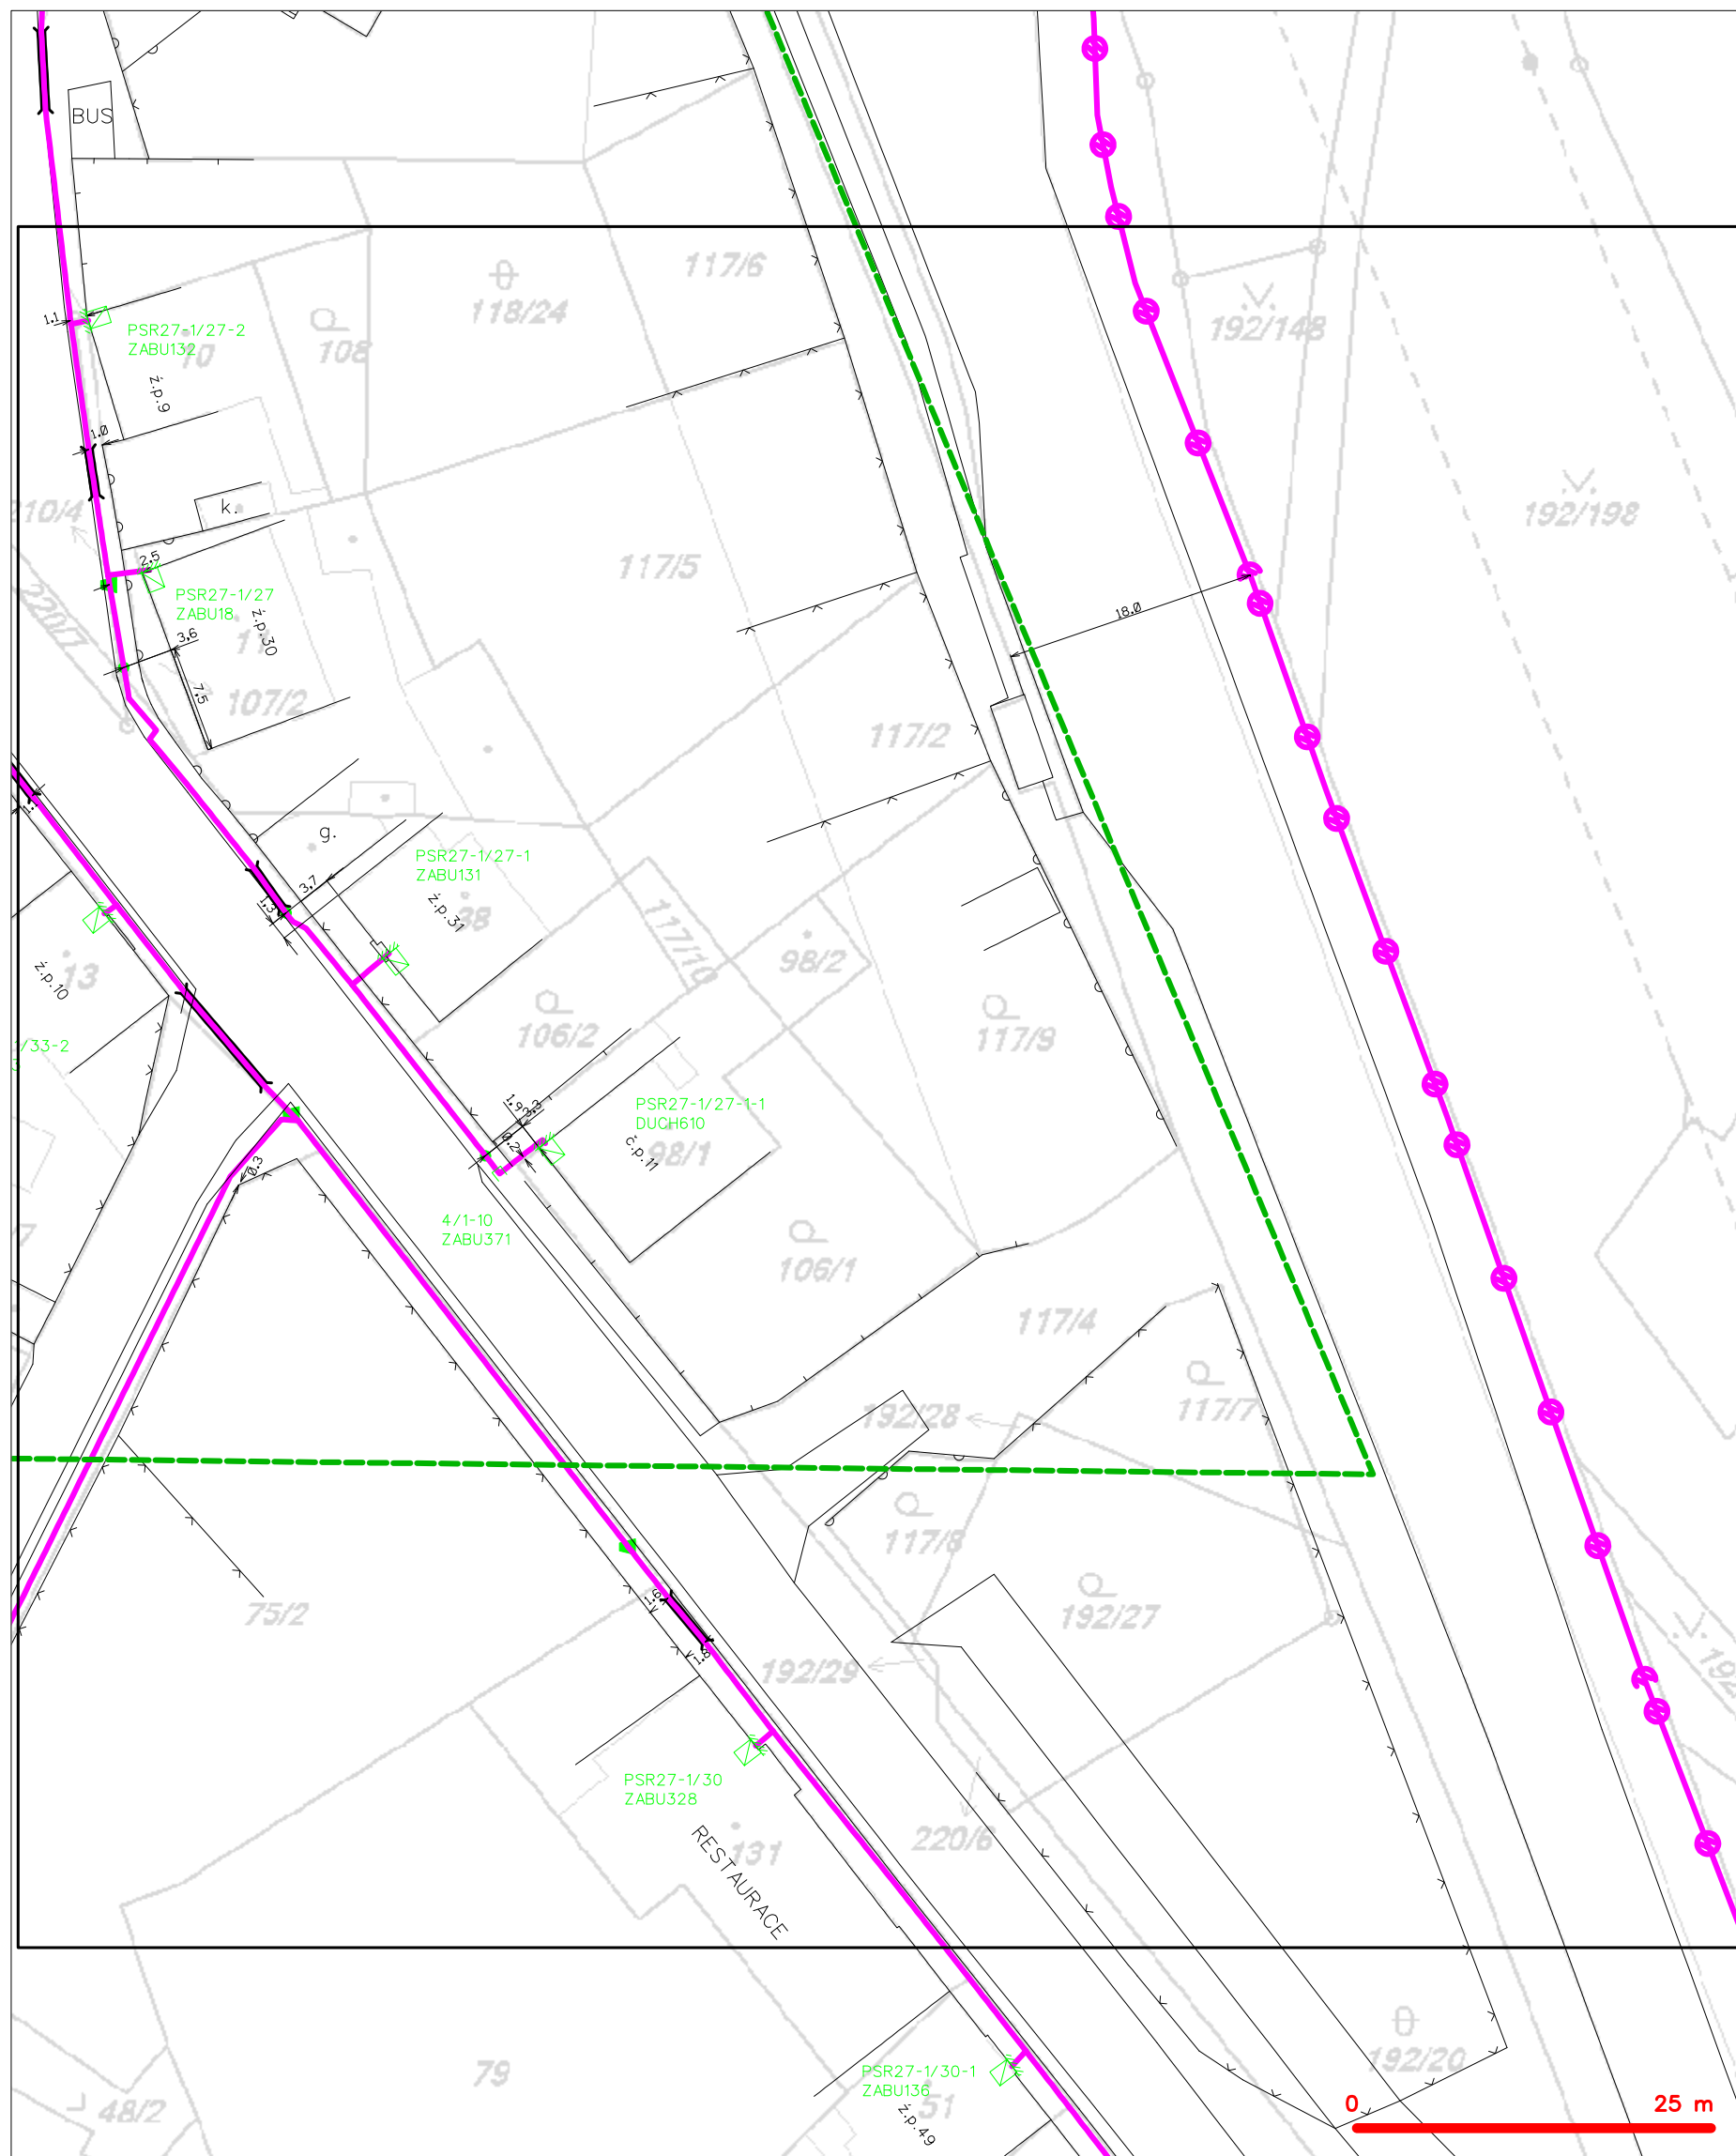

**LEGENDA**

|  |                                               |  |                                                 |
|--|-----------------------------------------------|--|-------------------------------------------------|
|  | hranice zájmového území k vyjádření           |  | nezaměřený průběh optického kabelu, HDPE trubky |
|  | NN přípojka, území s NN přípojkou CETIN       |  | nebo soubeh optického a metalického kabelu      |
|  | zaměření průběh metalického kabelu            |  | radiové síťe, ochranné pásmo radiové síťe       |
|  | zaměření průběh optického kabelu, HDPE trubky |  | nadzemní síťe                                   |
|  | nebo soubeh optického a metalického kabelu    |  | neprovazované síťe                              |
|  | nezaměřený průběh metalického kabelu          |  | kolektor, kabelovod                             |
|  | nadzemní síťe cizí                            |  | podzemní síťe cizí                              |
|  |                                               |  | síťe s NN                                       |