


[illegible]

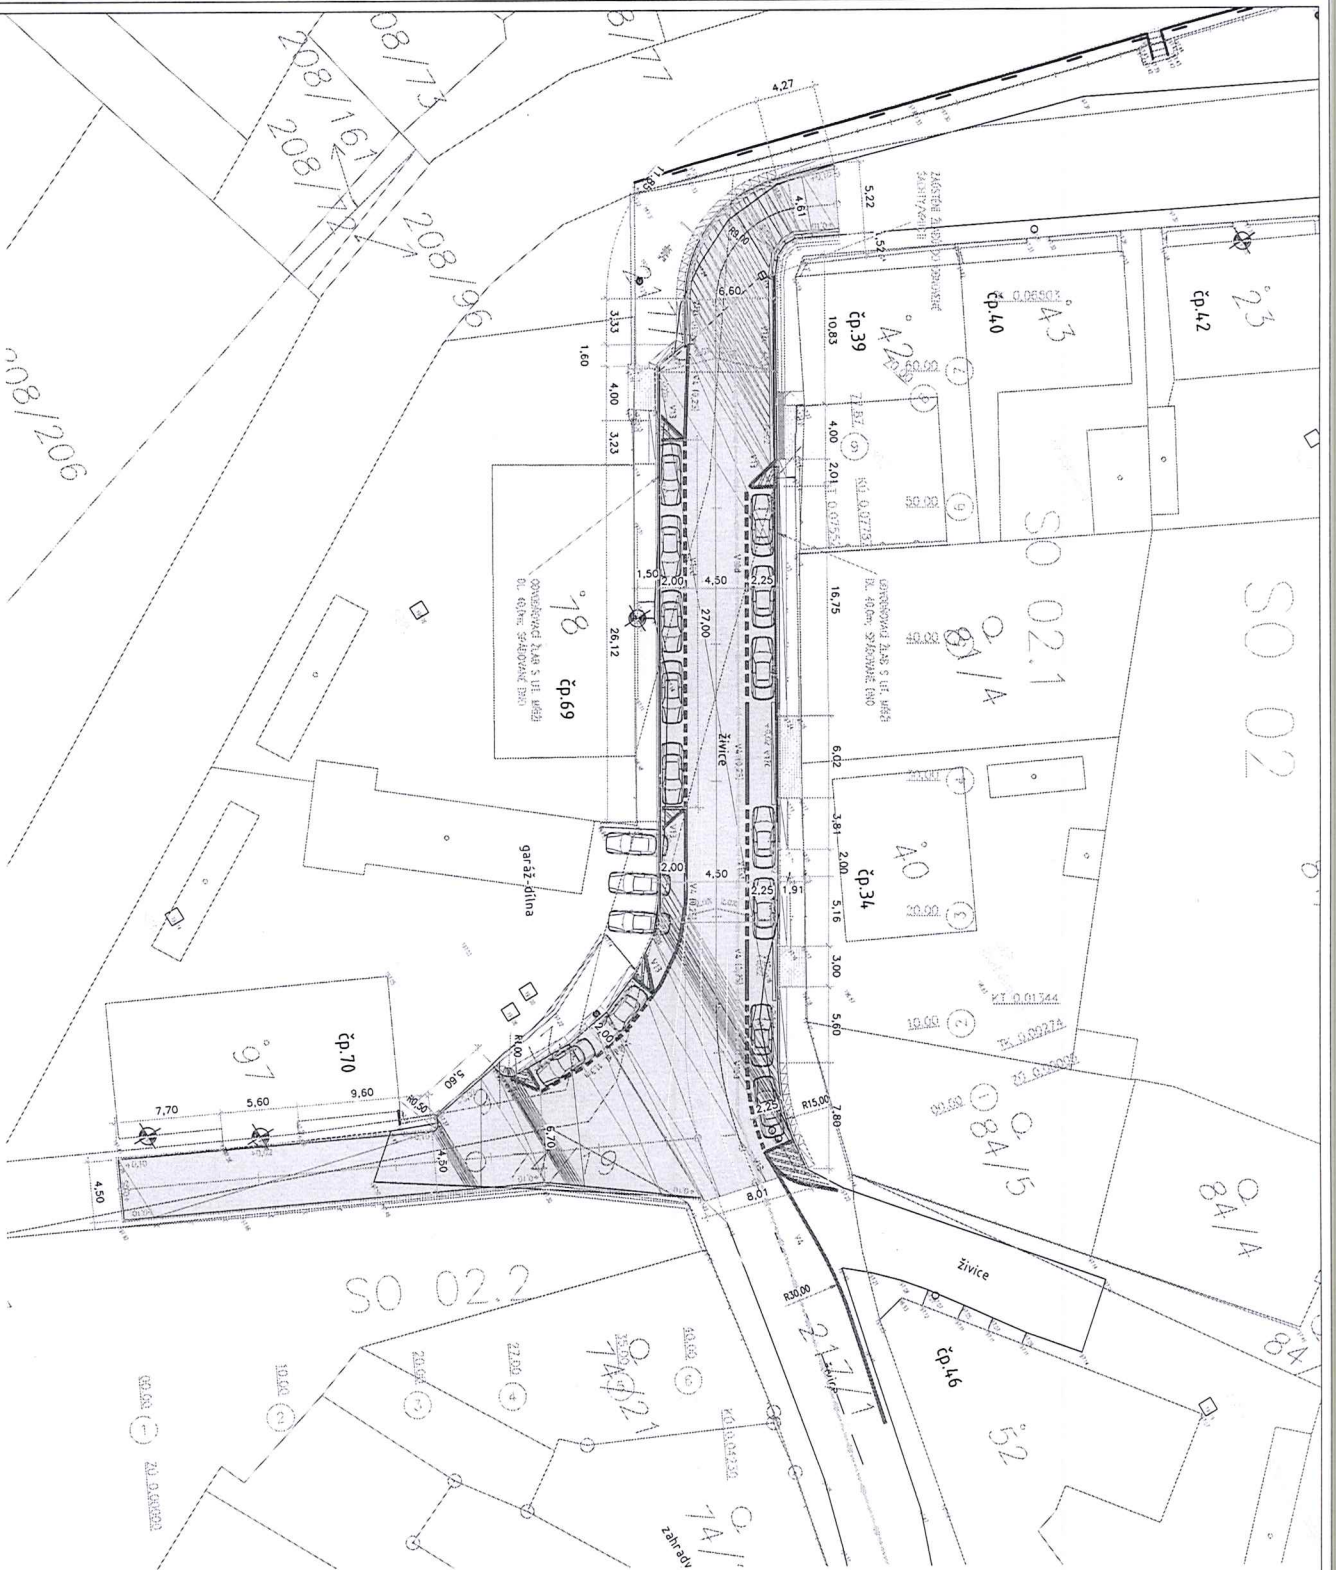

LEGENDA POVRCHŮ

- NOVÁ VOZOVNA – ASFALTOVÝ POVRCH – KCE, TL 410 mm
- NOVÉ CHODNÍKY – BETONOVÁ PĚLAŽBA – KCE, TL 200 mm
- NOVÉ CHODNÍKY – BETONOVÁ PĚLAŽBA – KCE, TL 240 mm
- NOVÉ ZATRAVŇOVACÍ PLOCHY
- NOVÉ VODOVODNÉ DOPRAVNÍ ZNAČENÍ
- SUTUČNÍ (CHODNÍKOVÁ) OBRAZBA S HODNOTOU PŘEVÝŠENÍ
- SUTUČNÍ NABĚHOVÁ OBRAZBA S PŘEVÝŠENÍ HODNOTOU PŘEVÝŠENÍ
- VARNÝ PÁS Z RELEFNI DLAŽBY PRO NEVODNÉ
- VARNÝ PÁS Z RELEFNI DLAŽBY PRO NEVODNÉ

LEGENDA STAVAJÍCÍCH IS

- STAVAJÍCÍ JEDNOTNÁ KANALIZACE – SČVK
- STAVAJÍCÍ PÍPNÝ VODOVOD – SČVK
- STAVAJÍCÍ SOUČLOVACÍ KABELY – CETIN
- STAVAJÍCÍ SOUČLOVACÍ KABELY – UPC
- STAVAJÍCÍ KABELY NN – ČEZ DISTRIBUCE
- STAVAJÍCÍ KABELY VN – ČEZ DISTRIBUCE
- STAVAJÍCÍ KABELY NN VEŘEJNÉHO OSVĚTLENÍ
- STAVAJÍCÍ STL PLYNOVOD – GASNĚT
- STAVAJÍCÍ STL PLYNOVOD – GASNĚT

PROJEKTANT:		STAVBA:	
ING. URBANOVSKÝ M.		OCE. ZABUDOVÁNÍ, ZABUDOVÁNÍ L. 417 71	
OBJEDAVATEL:		MĚSTSKÝ ÚŘAD	
8/2019		REKONSTRUKCE ÚSTŘEŽNÍ KANALIZACE V OBLASTI	
MĚRKA:		SITUACE	
1 : 200		OBJEDVATEL:	
		G.1.2.1	

Souhrnný systém, JISK





- ## LEGENDA STÁVAJÍCÍCH IS

LEGENDA STÁVAJÍCÍCH IS

- [illegible]

[illegible]

Souřadnicový systém: JTSK



