



Podélný profil: SO 02.1 M 1:1000/100
Rozsah: km 0,00000 - km 0,07787

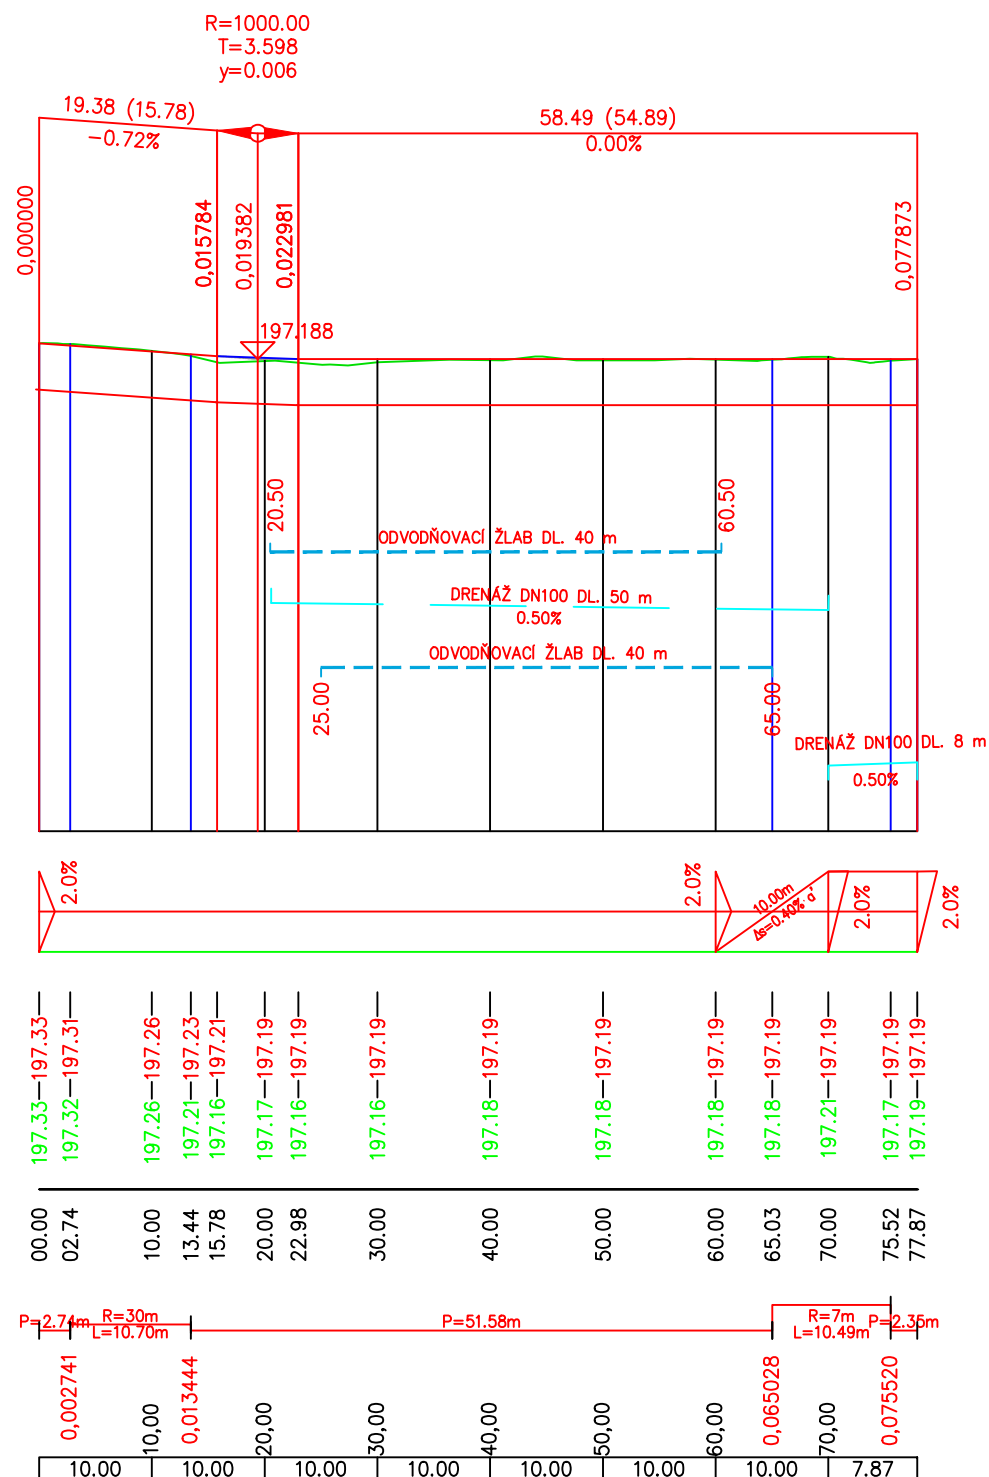

Podélný profil: SO 02.2 M 1:10000/100
Rozsah: km 0,00000 - km 0,04230

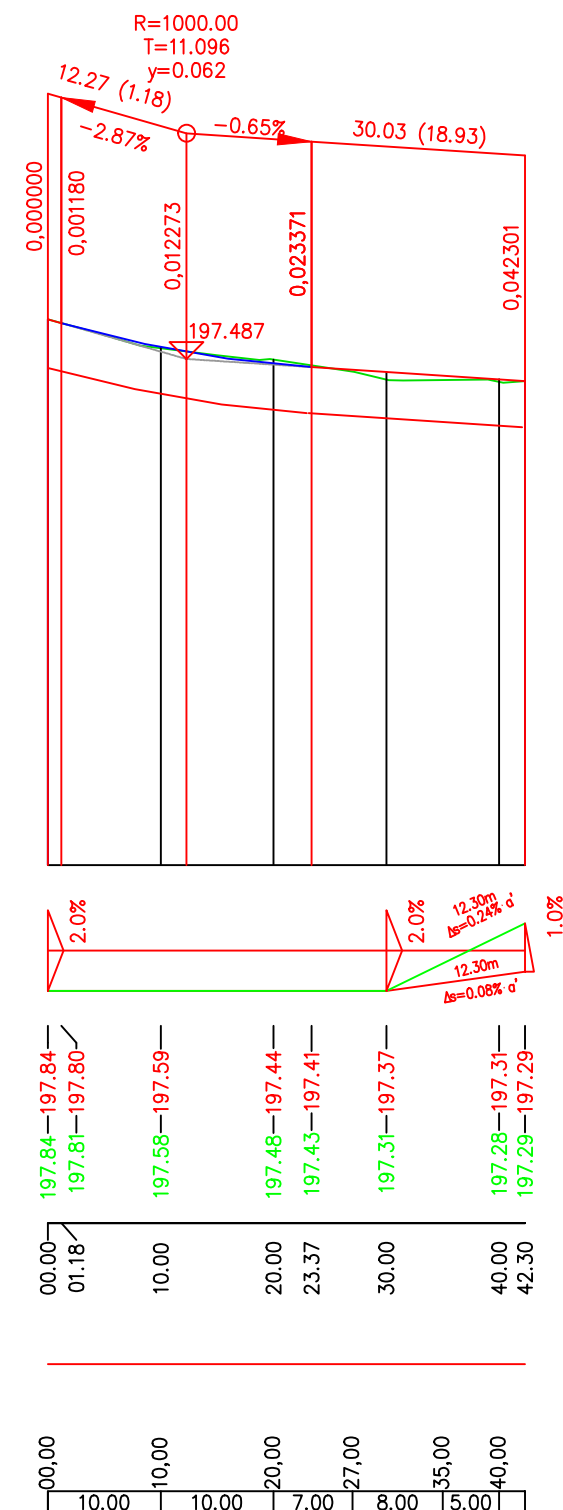

Souřadnicový systém: JTSK

PROJEKTANT: ING. URBANSKÝ M.		STAVEBNÍK: OBEC ZABRUŠANY, ZABRUŠANY 1; 417 71	Dopravně-inženýrská projekční kancelář Ing. Michal Urbanský Masarykova 2421/66 415 01 Teplice IČ. 74996410 mob: 731 891 755 urbansky@email.cz
ČÍSLO HS: 08/2019		NÁZEV ZAKÁZKY: REKONSTRUKCE MÍSTNÍCH KOMUNIKACÍ V OBCI ŽELÉNKY	
DATUM: 8/2019		SO 02	
MĚŘ.: 1 : 1000/100	DRUH DOK.: DSP	PODÉLNÉ PROFILY	
			ČÍSLO VÝKRESU: C.1.2.2