## Podélný profil: SO 03.1  M 1:1000/100
Rozsah: km 0,00000 - km 0,08460

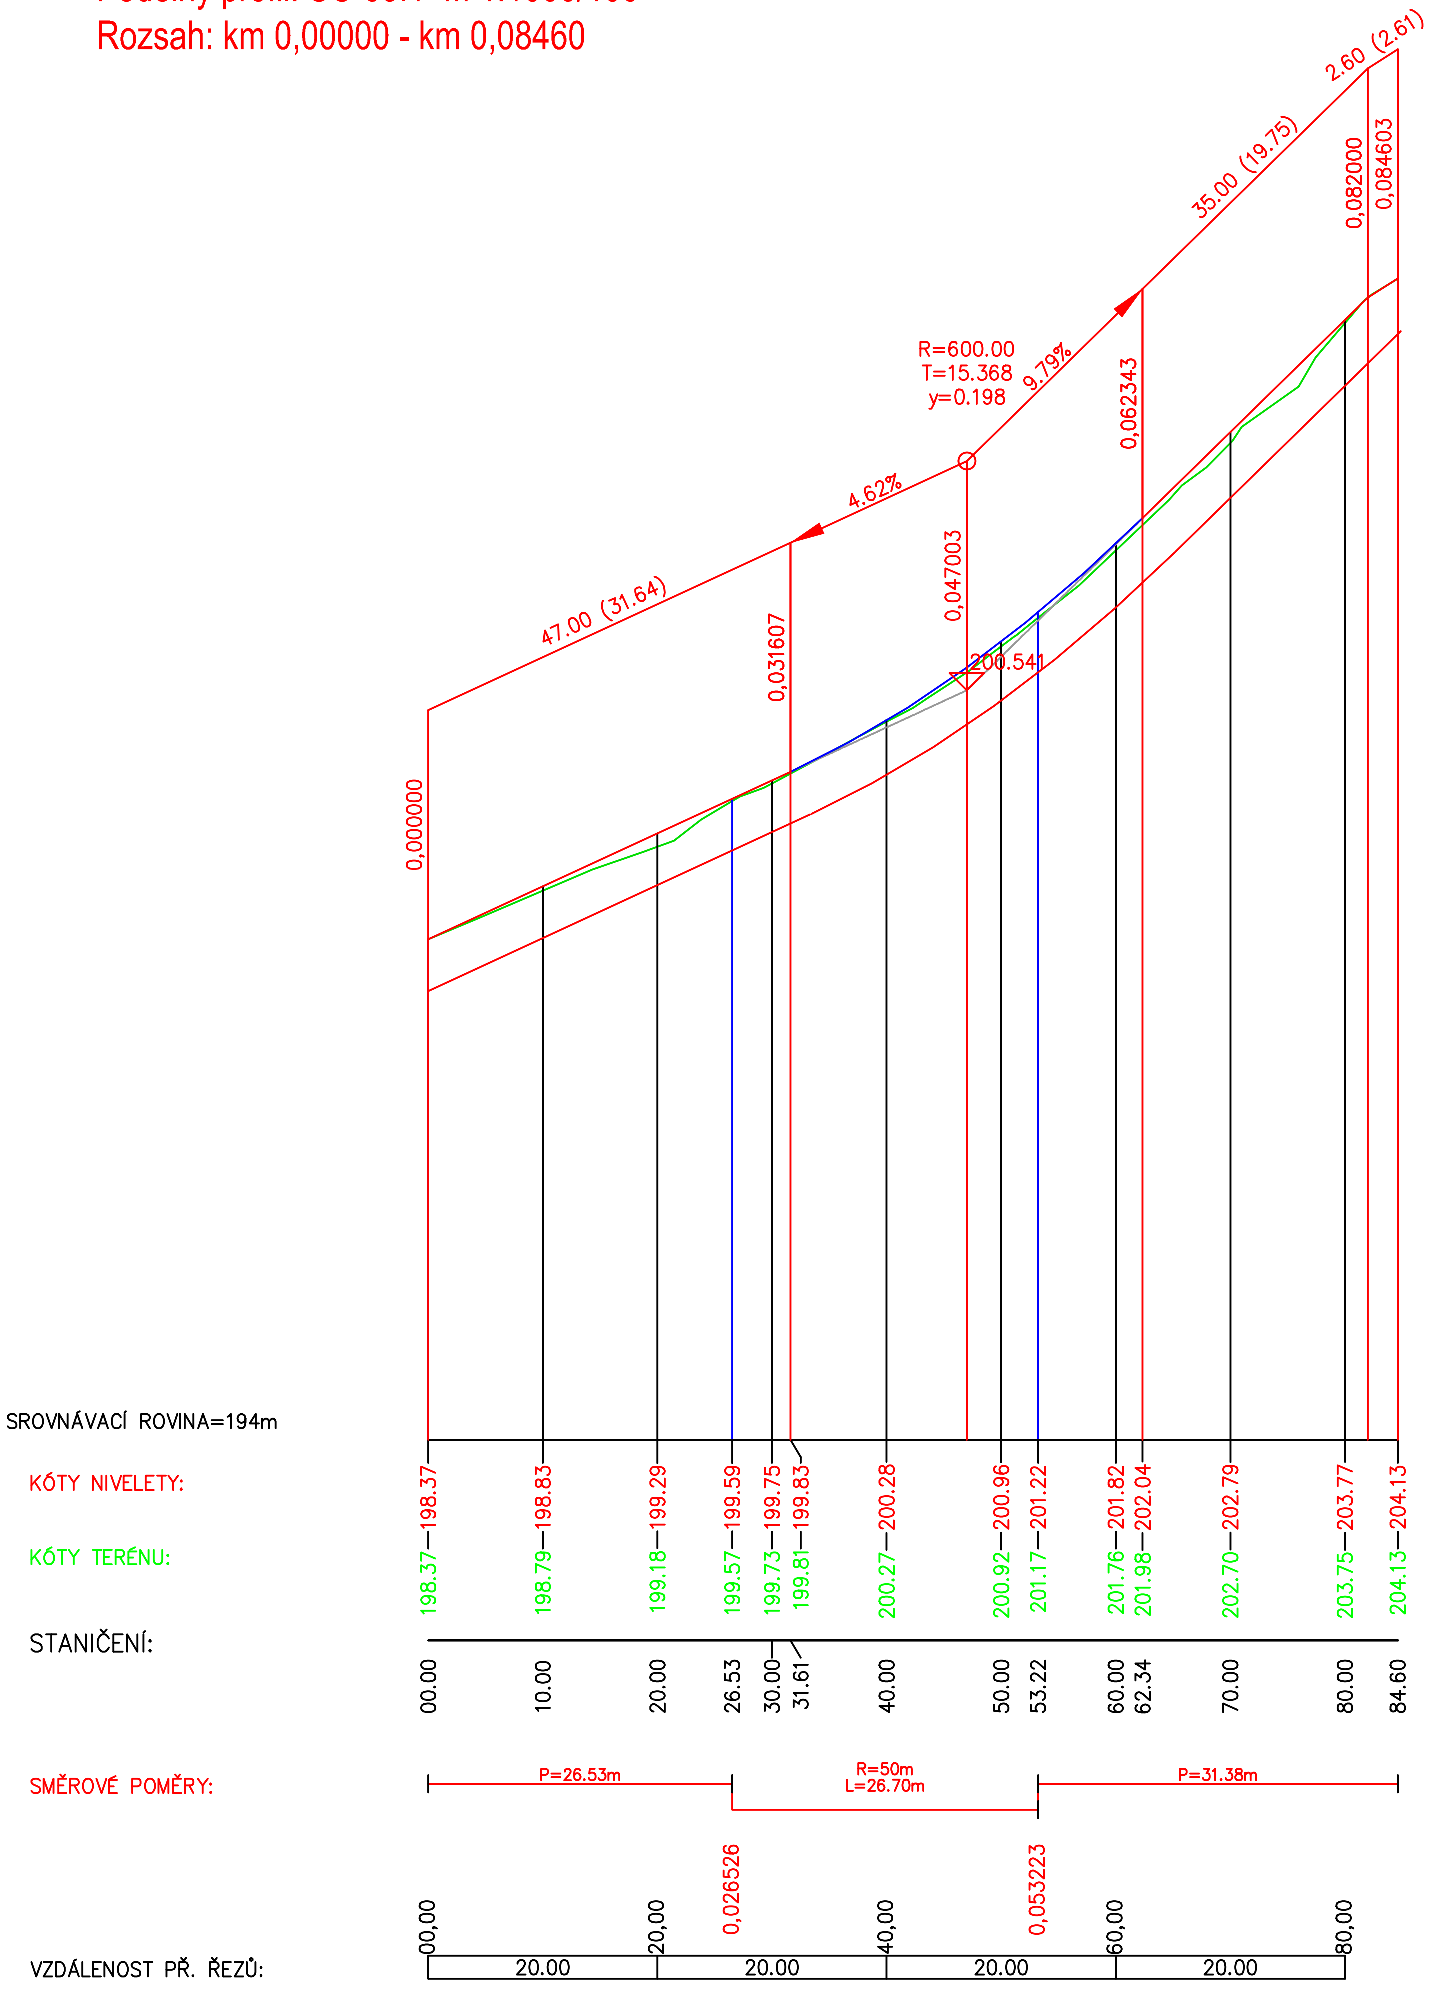
2.60 (2.61)
35.00 (19.75)
9.79%
R=600.00
T=15.368
y=0.198
4.62%
47.00 (31.64)
0,000000
0,031607
0,047003
0,062343
0,082000
0,084603
200.541
SROVNÁVACÍ ROVINA=194m
KÓTY NIVELETY:
KÓTY TERÉNU:
STANIČENÍ:
198.37—198.37
198.79—198.83
199.18—199.29
199.57—199.59
199.73—199.75
199.81—199.83
200.27—200.28
200.92—200.96
201.17—201.22
201.76—201.82
201.98—202.04
202.70—202.79
203.75—203.77
204.13—204.13
00.00
10.00
20.00
26.53
30.00
31.61
40.00
50.00
53.22
60.00
62.34
70.00
80.00
84.60
SMĚROVÉ POMĚRY:
P=26.53m
R=50m
L=26.70m
P=31.38m
0,026526
0,053223
VZDÁLENOST PŘ. ŘEZŮ:
00,00
20,00
40,00
60,00
80,00
20.00
20.00
20.00
20.00

## Podélný profil: SO 03.2  M 1:1000/100
Rozsah: km 0,00000 - km 0,03965

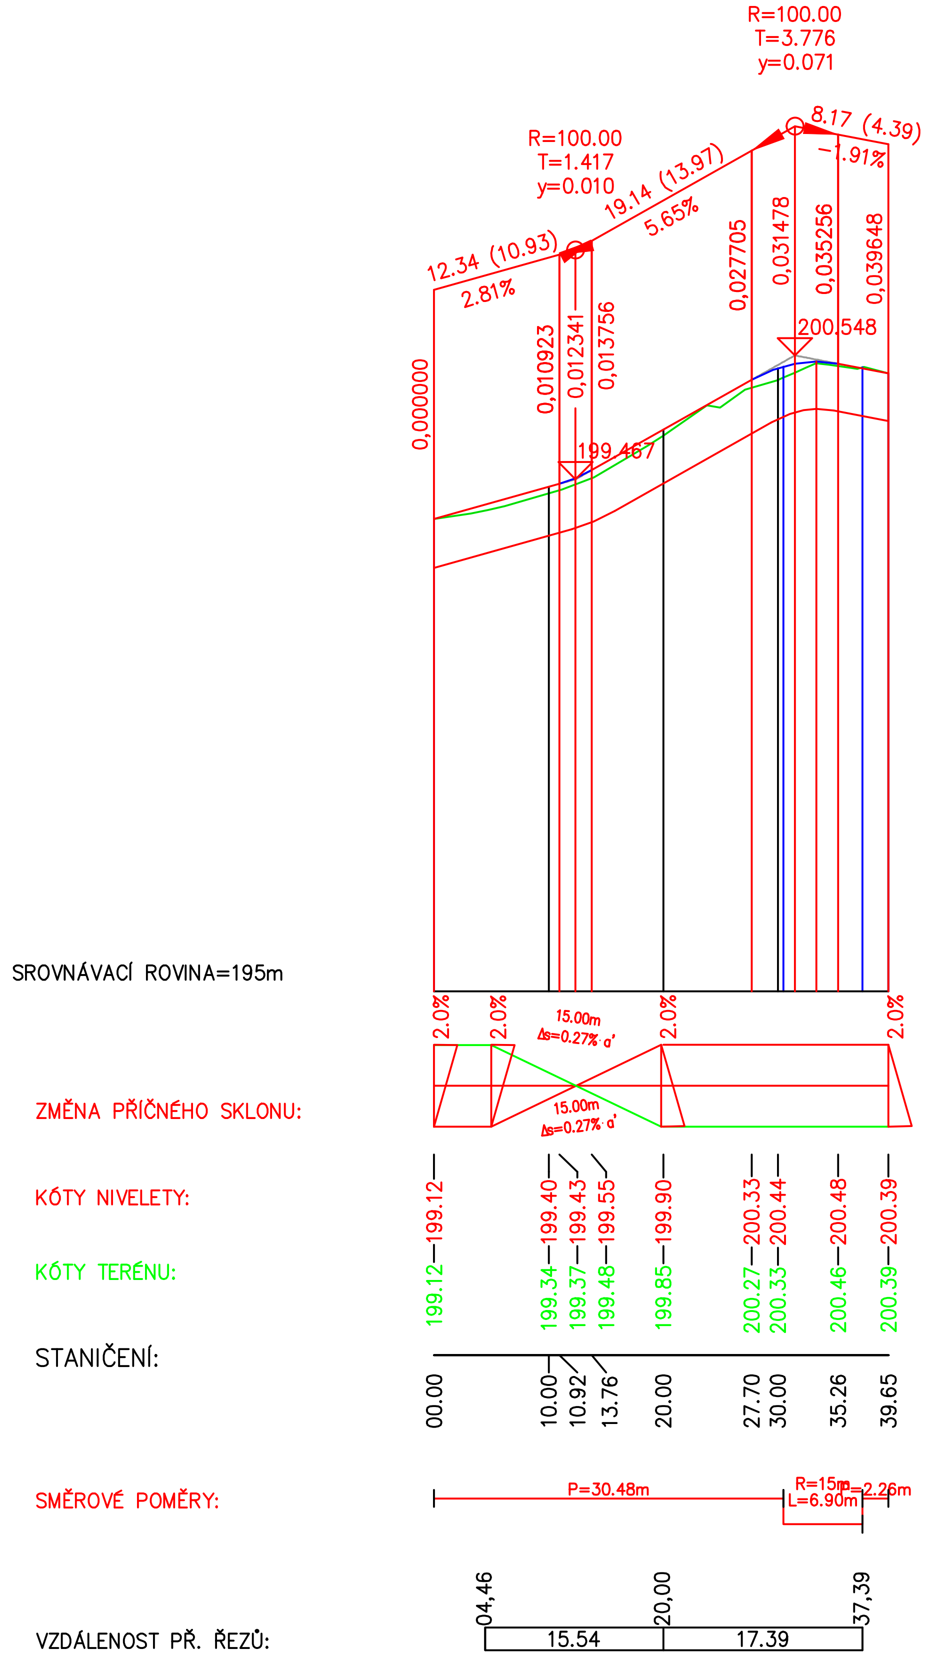
R=100.00
T=3.776
y=0.071
8.17 (4.39)
-1.91%
R=100.00
T=1.417
y=0.010
19.14 (13.97)
5.65%
12.34 (10.93)
2.81%
0,000000
0,010923
0,012341
0,013756
0,027705
0,031478
0,035256
0,039648
200.548
199.467
SROVNÁVACÍ ROVINA=195m
2.0%
2.0%
15.00m
Δs=0.27% a'
2.0%
2.0%
15.00m
Δs=0.27% a'
ZMĚNA PŘÍČNÉHO SKLONU:
KÓTY NIVELETY:
KÓTY TERÉNU:
199.12—199.12
199.34—199.40
199.37—199.43
199.48—199.55
199.85—199.90
200.27—200.33
200.33—200.44
200.46—200.48
200.39—200.39
STANIČENÍ:
00.00
10.00
10.92
13.76
20.00
27.70
30.00
35.26
39.65
SMĚROVÉ POMĚRY:
P=30.48m
R=15m
L=6.90m
P=2.26m
VZDÁLENOST PŘ. ŘEZŮ:
04,46
20,00
37,39
15.54
17.39

Souřadnicový systém: JTSK

PROJEKTANT:
ING. URBANSKÝ M.

STAVEBNÍK:
OBEC ZABRUŠANY, ZABRUŠANY 1; 417 71

**Dopravně-inženýrská projekční kancelář**
**Ing. Michal Urbanský**
**Masarykova 2421/66**
**415 01 Teplice**
**IČ. 74996410**
**mob: 731 891 755**
**urbansky@email.cz**

ČÍSLO HS:
08/2019

NÁZEV ZAKÁZKY:
REKONSTRUKCE MÍSTNÍCH KOMUNIKACÍ V OBCI ŽELÉNKY

DATUM:
8/2019

SO 03

MĚŘ.:
1 : 1000/100

DRUH DOK.:
DSP

PODÉLNÉ PROFILY

ČÍSLO VÝKRESU:
C.1.2.2