
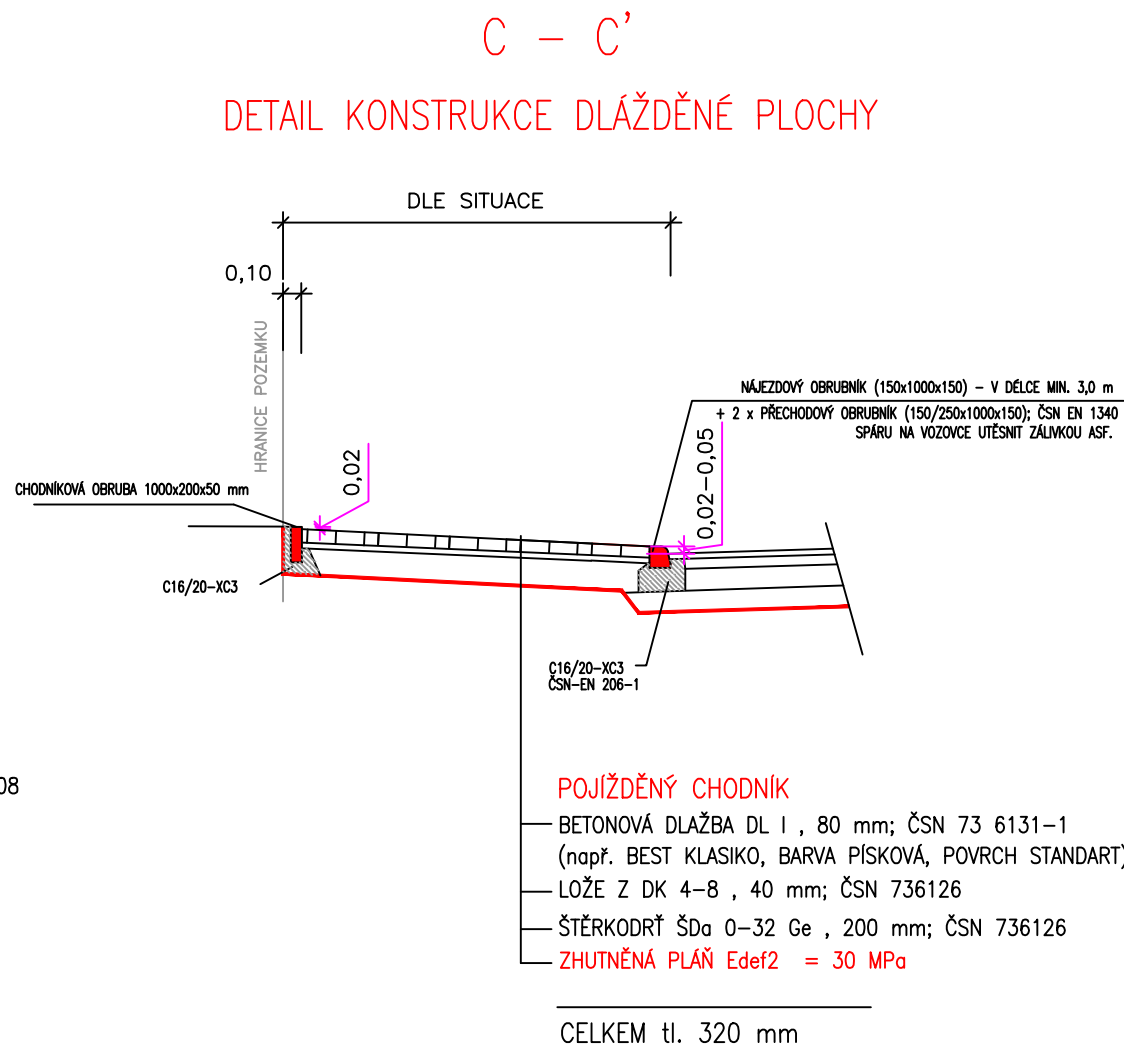
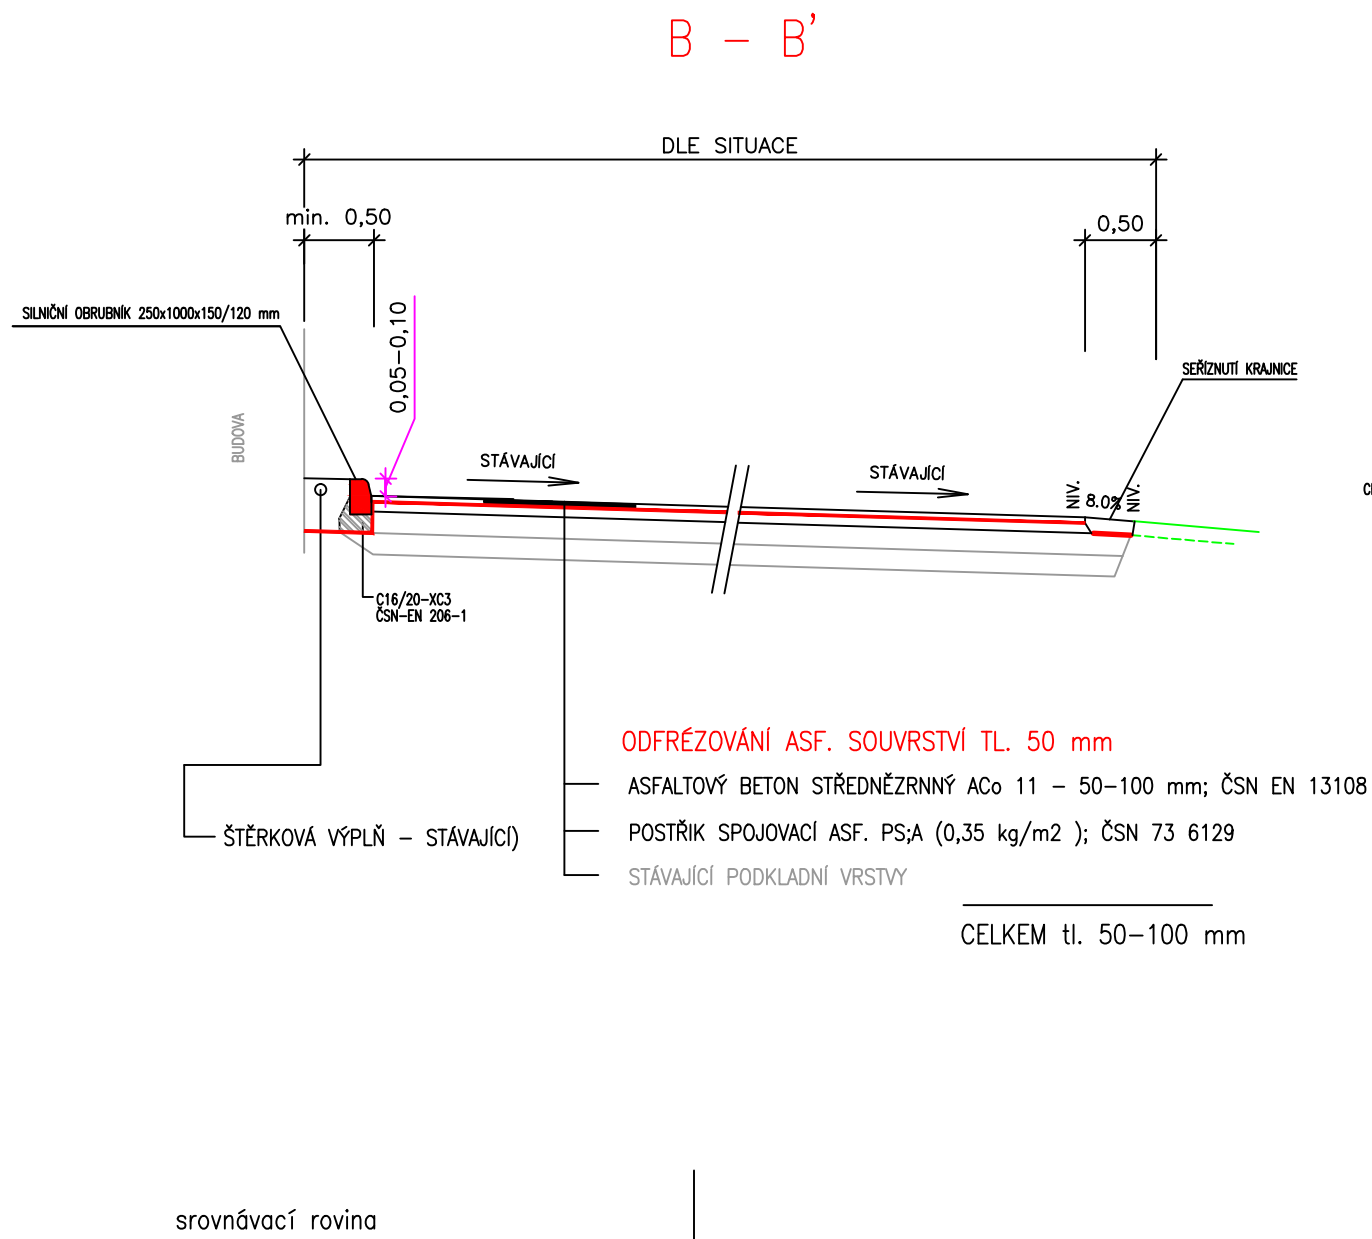


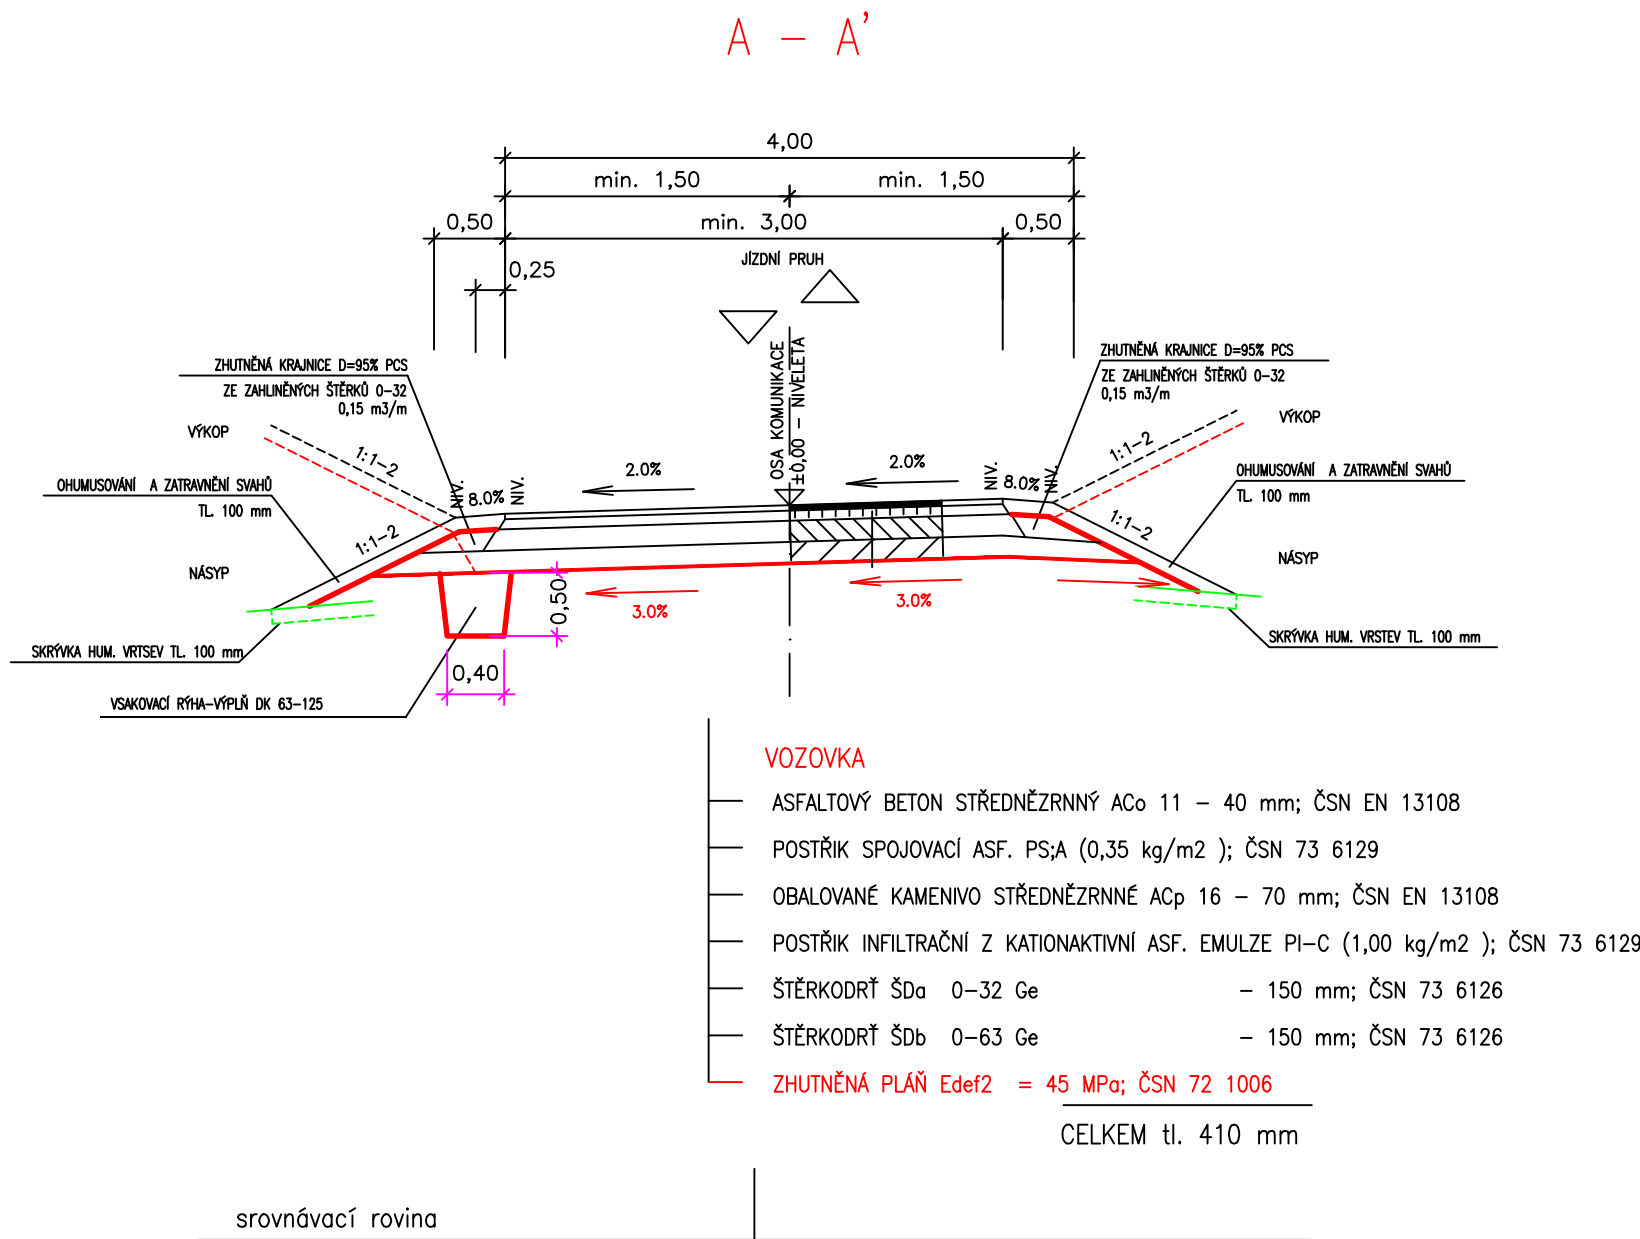

Souřadnicový systém: JTSK

|                                 |                   |                                                                   |   |
|---------------------------------|-------------------|-------------------------------------------------------------------|---|
| PROJEKTANT:<br>ING. URBANSKÝ M. |                   | STAVEBNÍK:<br>OBEC ZABRUŠANY, ZABRUŠANY 1; 417 71                 | Dopravně-inženýrská projekční kancelář<br>Ing. Michal Urbanský<br>Masarykova 2421/66<br>415 01 Teplice<br>IČ. 74996410<br>mob: 731 891 755<br>urbansky@email.cz |
| ČÍSLO HS:<br>08/2019            |                   | NÁZEV ZAKÁZKY:<br>REKONSTRUKCE MÍSTNÍCH KOMUNIKACÍ V OBCI ŽELĚNKY |   |
| DATUM:<br>8/2019                |                   | SO 03                                                             |   |
| MĚŘ.:<br>1 : 50                 | DRUH DOK.:<br>DSP | VZOROVÉ PŘÍČNÉ ŘEZY                                               | ČÍSLO VÝKRESU:<br>C.1.2.3   |