





SO 03.1

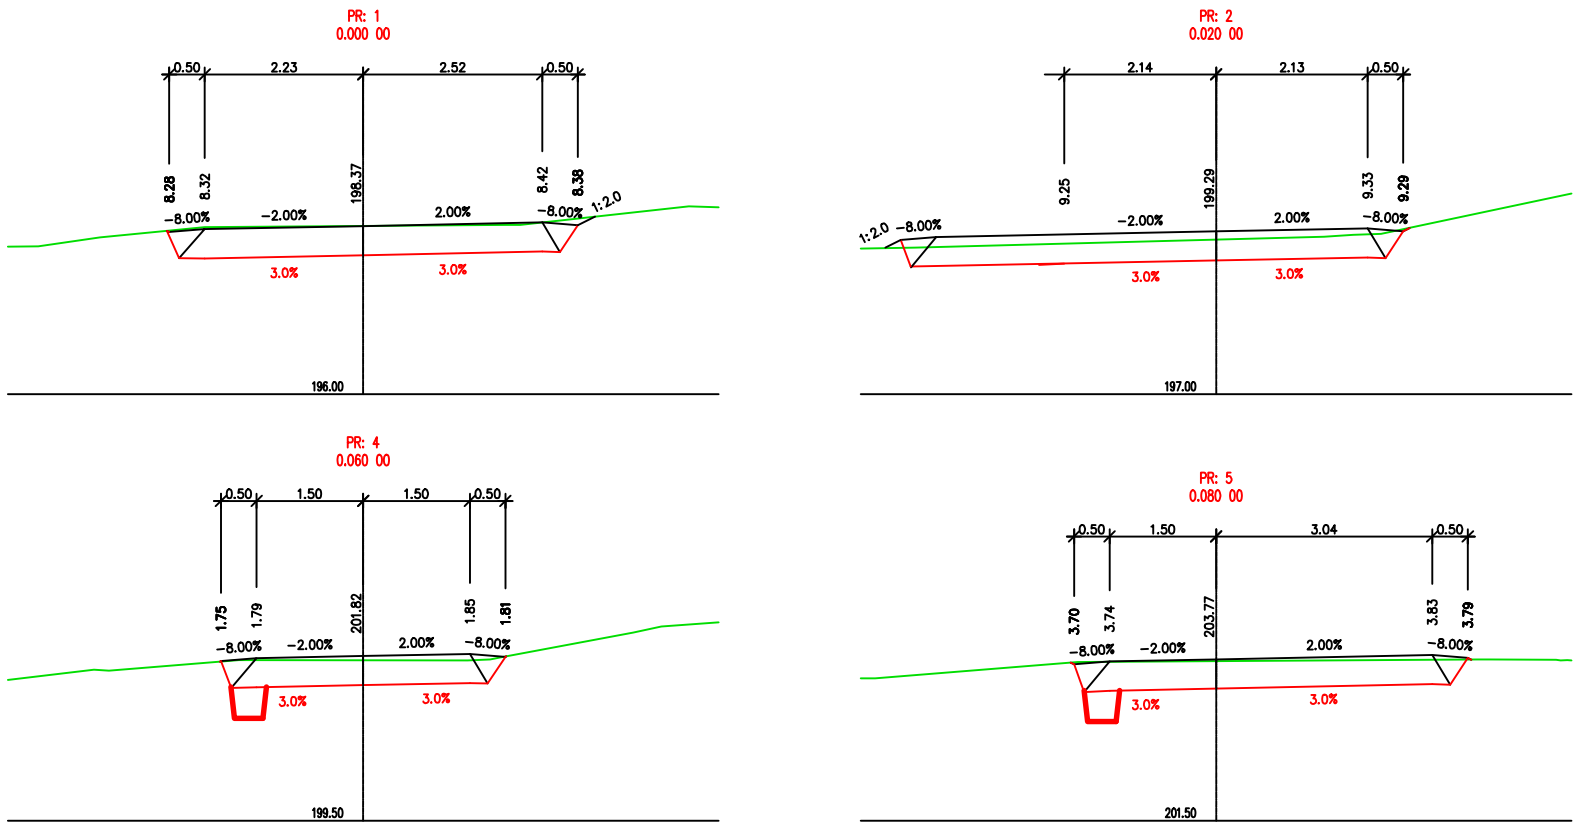

SO 03.2

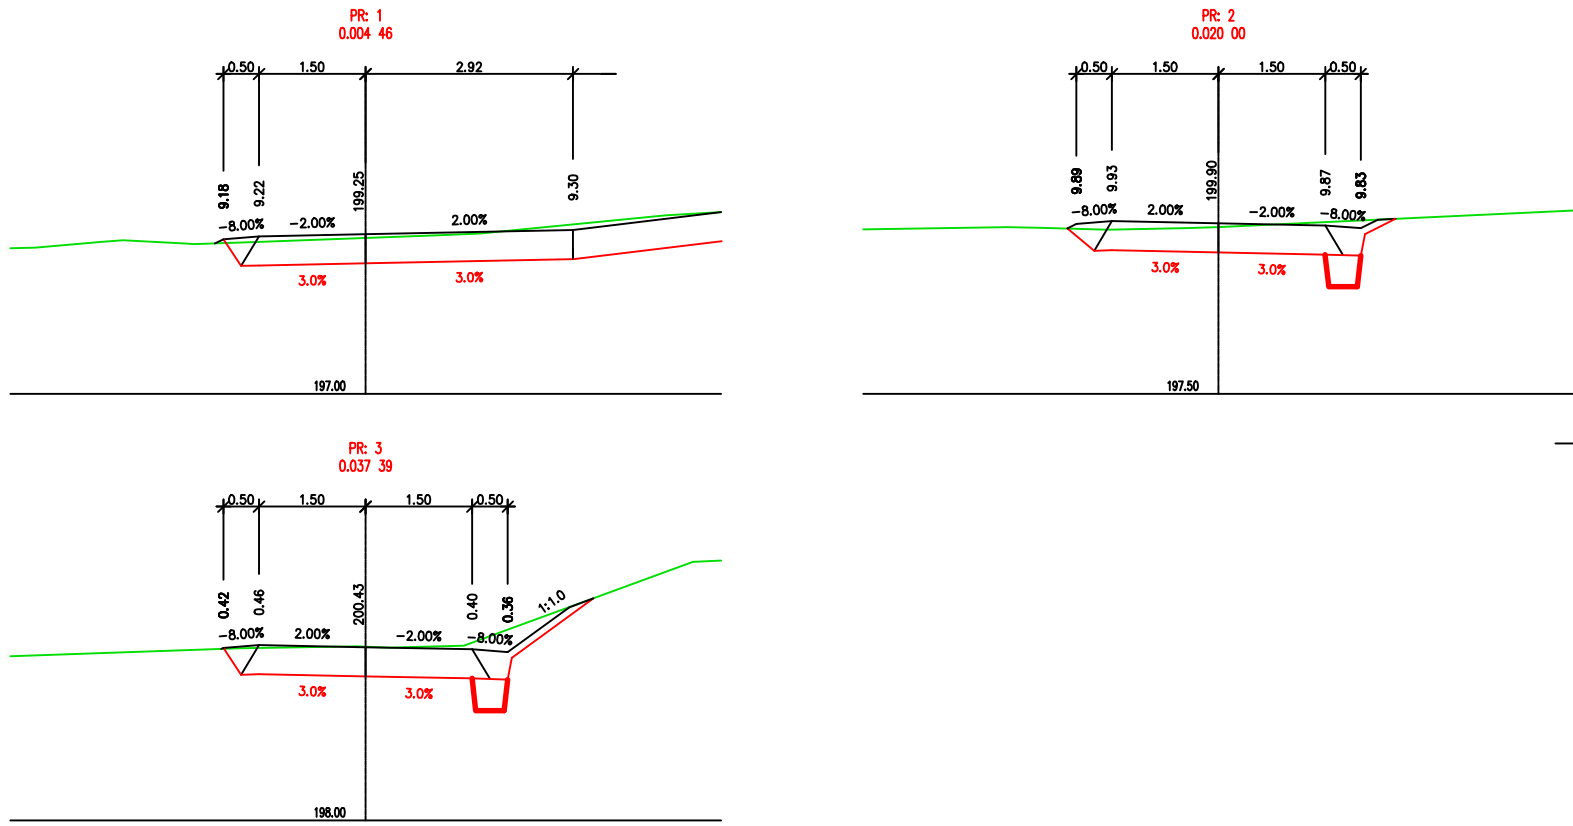

SO 03.3

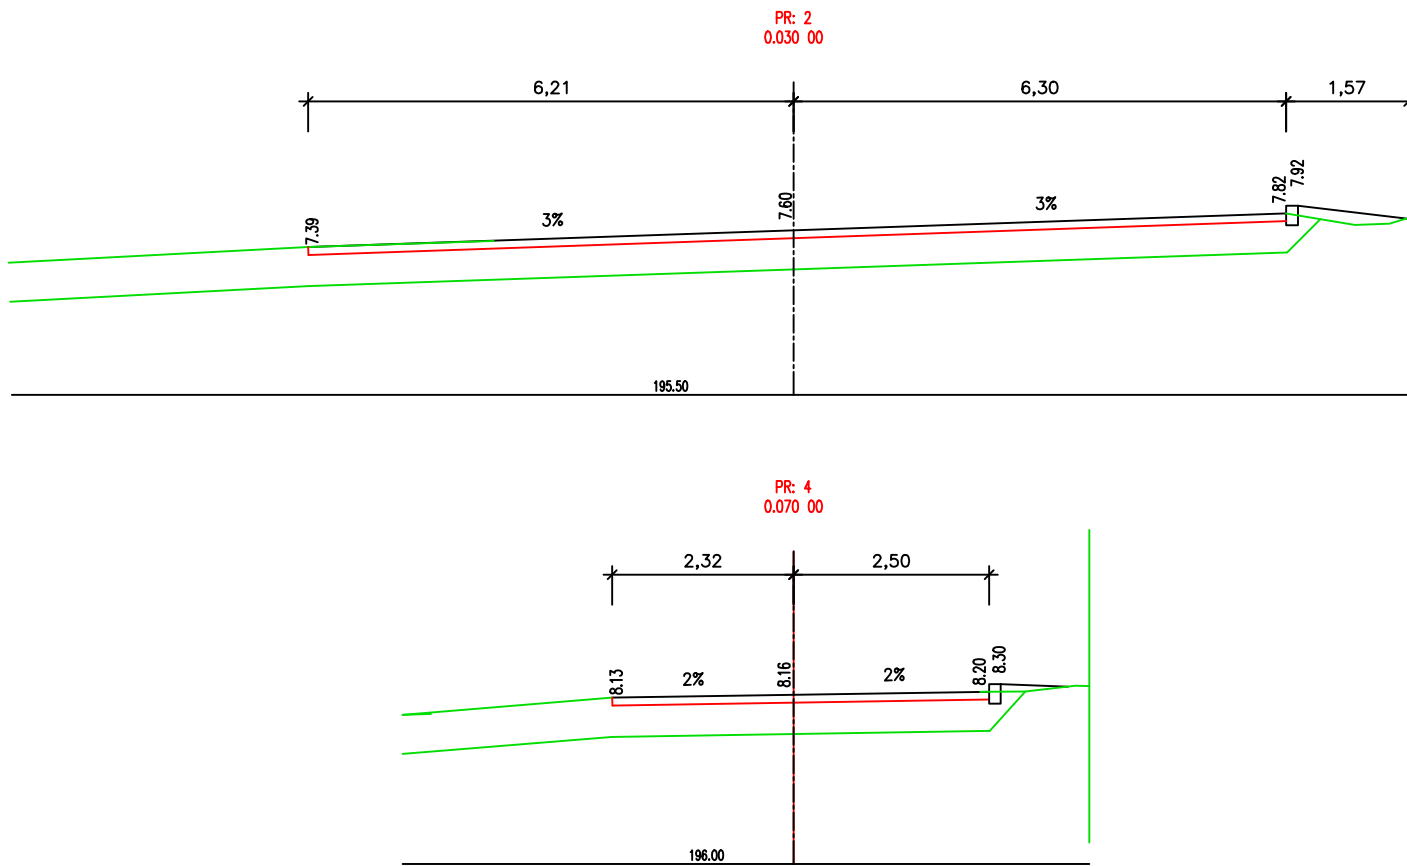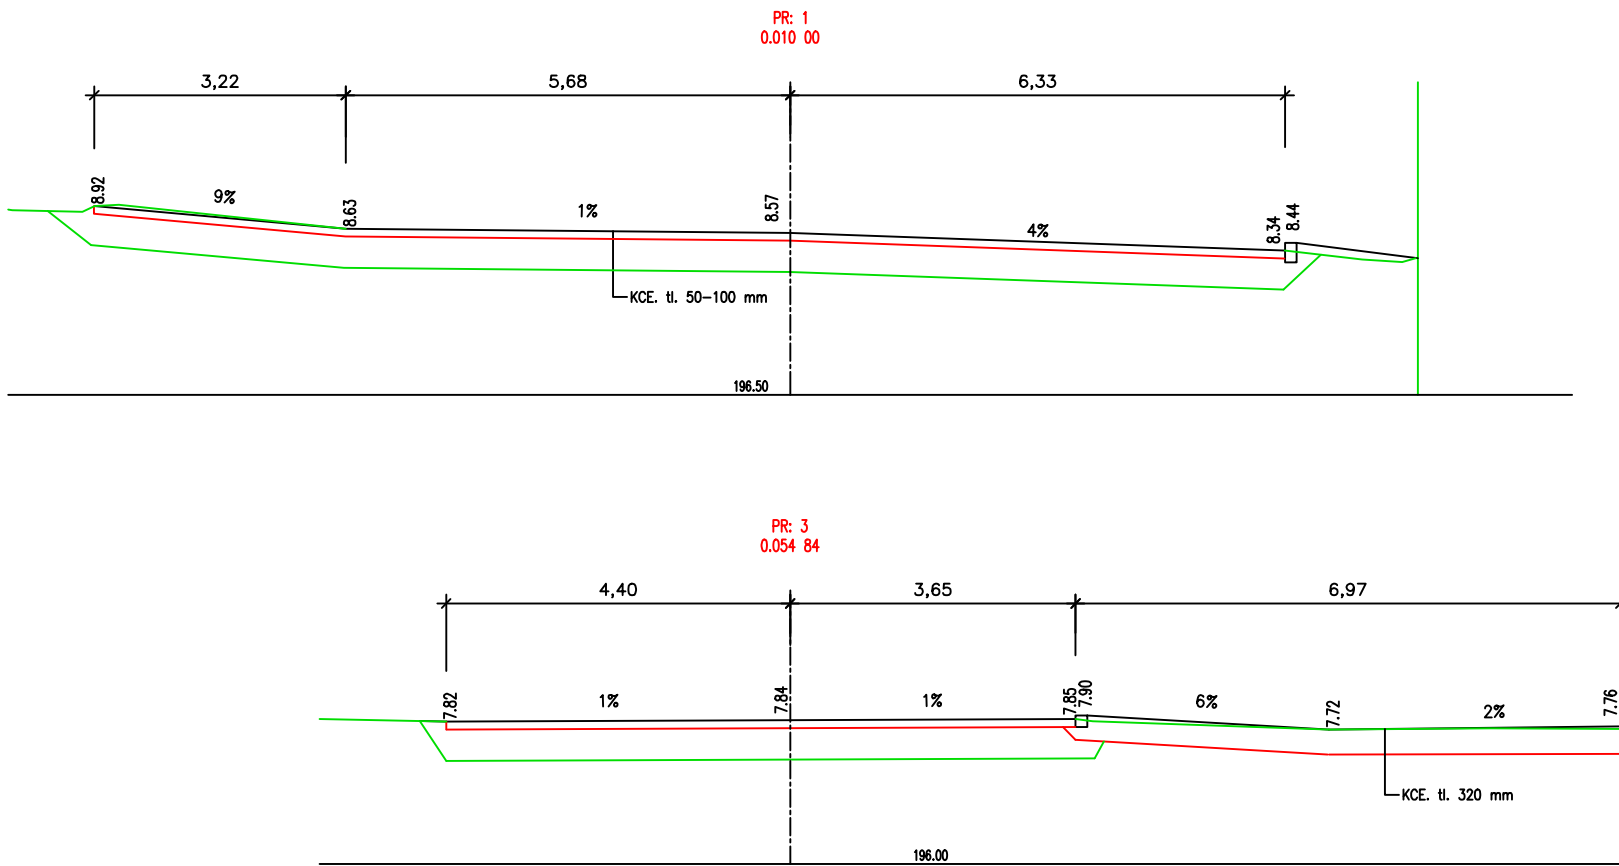

Souřadnicový systém: JTSK

PROJEKTANT: ING. URBANSKÝ M.		STAVEBNÍK: OBEC ZABRUŠANY, ZABRUŠANY 1; 417 71	Dopravně-inženýrská projekční kancelář Ing. Michal Urbanský Masarykova 2421/66 415 01 Teplice IČ. 74996410 mob: 731 891 755 urbansky@email.cz
ČÍSLO HS: 08/2019		NÁZEV ZAKÁZKY: REKONSTRUKCE MÍSTNÍCH KOMUNIKACÍ V OBCI ŽELÉNKY	
DATUM: 8/2019		SO 03	
MĚR.: 1 : 100	DRUH DOK.: DSP	PŘÍČNÉ ŘEZY	ČÍSLO VÝKRESU: C.1.2.4