

Podélný profil: TRASA - SO 04 M 1:1000/100
Rozsah: km 0,00000 - km 0,19683

SROVNÁVACÍ ROVINA=207m

ZMĚNA PŘÍČNÉHO SKLONU:


KÓTY NIVELETY:

KÓTY TERÉNU:

STANIČENÍ:

SMĚROVÉ POMĚRY:

VZDÁLENOST PŘ. ŘEZŮ:

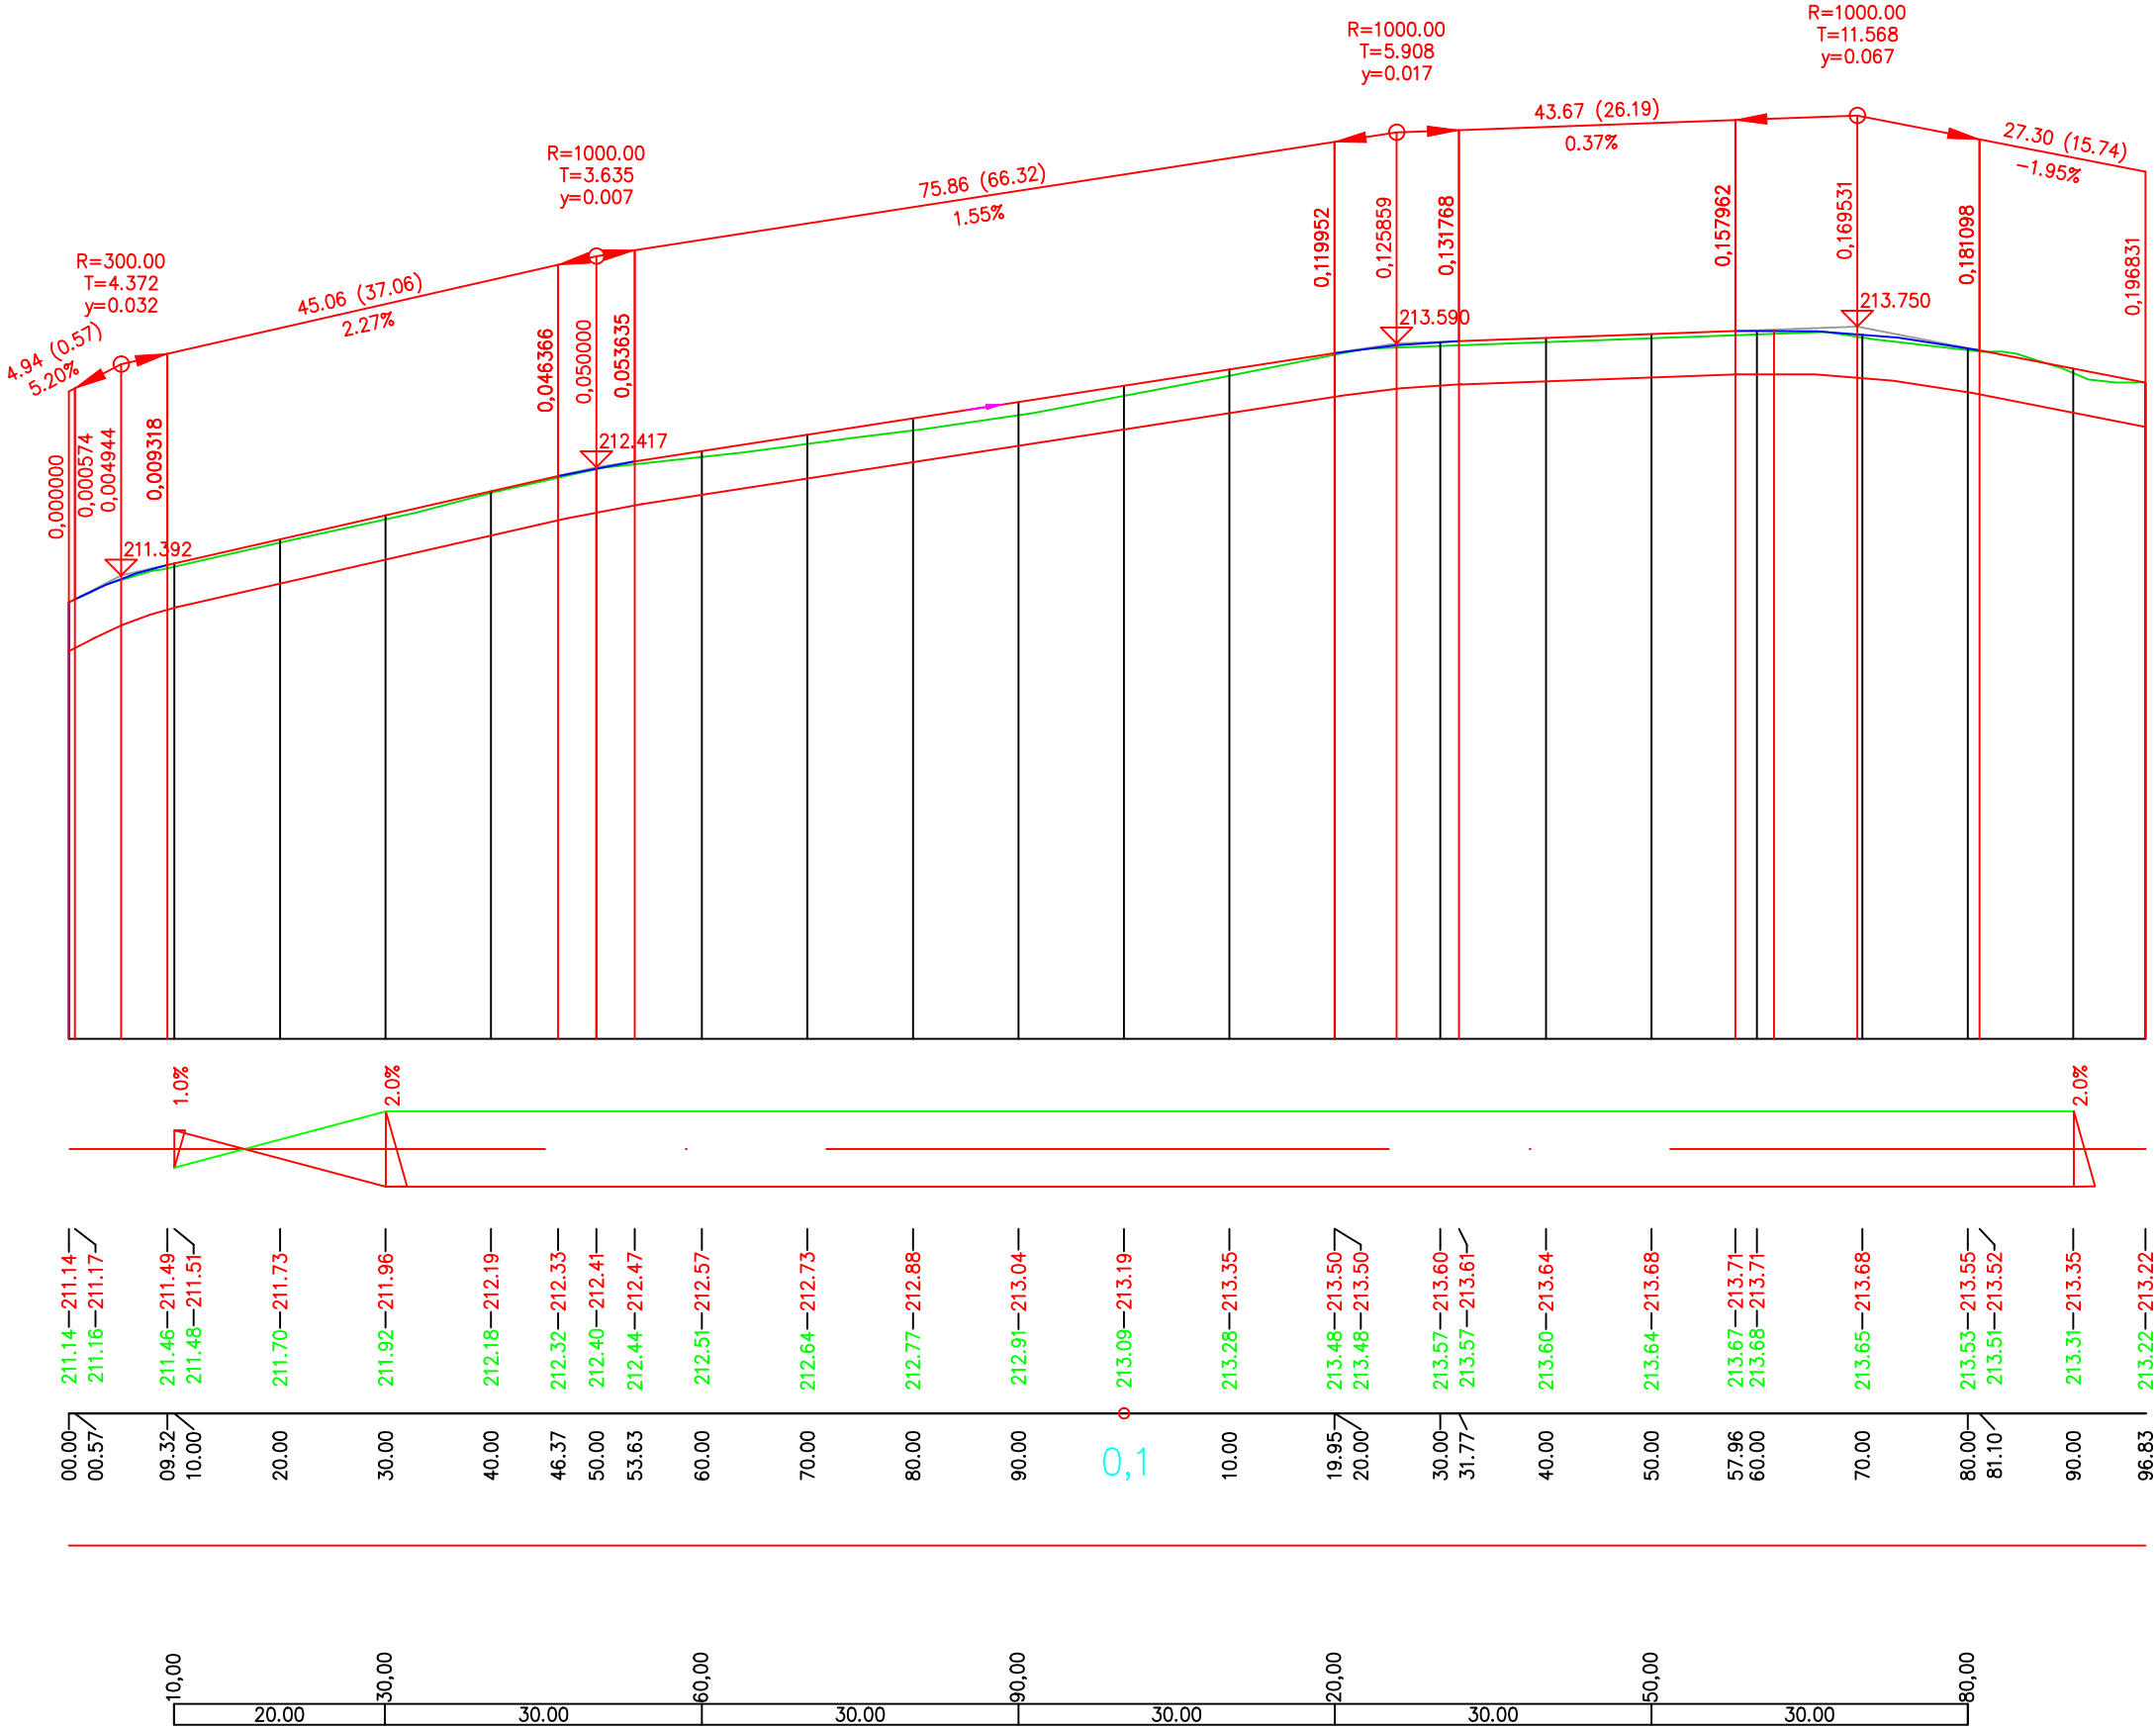

Souřadnicový systém: JTSK

PROJEKTANT: ING. URBANSKÝ M.	STAVEBNÍK: OBEC ZABRUŠANY, ZABRUŠANY 1; 417 71	Dopravně-inženýrská projekční kancelář Ing. Michal Urbanský Masarykova 2421/66 415 01 Teplice IČ: 74996410 mob: 731 891 755 urbansky@email.cz
ČÍSLO HS: 08/2019	NÁZEV ZAKÁZKY: REKONSTRUKCE MÍSTNÍCH KOMUNIKACÍ V OBCI ŽELÉNKY	
DATUM: 8/2019		
MĚŘ.: 1 : 1000/100	DRUH DOK.: DSP	ČÍSLO VÝKRESU: C.1.2.2