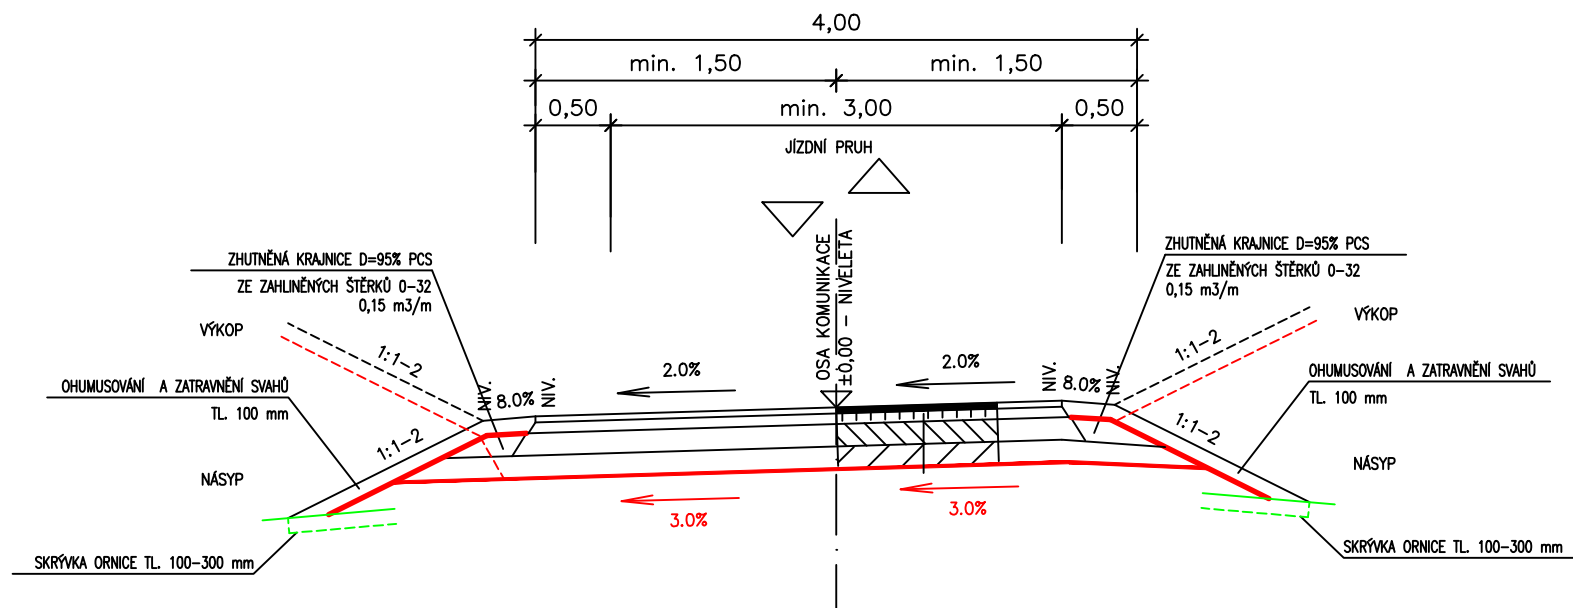


$$A - A'$$


VOZOVKA

- ASFALTOVÝ BETON STŘEDNĚZRNÝ ACo 11 – 40 mm; ČSN EN 13108
- POSTŘÍK SPOJOVACÍ ASF. PS:A (0,35 kg/m²); ČSN 73 6129
- OBALOVANÉ KAMENIVO STŘEDNĚZRNÉ ACp 16 – 70 mm; ČSN EN 13108
- POSTŘÍK INFILTRAČNÍ Z KATIONAKTIVNÍ ASF. EMULZE PI-C (1,00 kg/m²); ČSN 73 6129
- ŠTĚRKODRŤ ŠDa 0–32 Ge – 150 mm; ČSN 73 6126
- ŠTĚRKODRŤ ŠDb 0–63 Ge – 150 mm; ČSN 73 6126
- ZHUTNĚNÁ PLÁŇ Edef2 = 45 MPa; ČSN 72 1006**
-
- CELKEM tl. 410 mm

srovnávací rovina

Souřadnicový systém: JTSK

PROJEKTANT: ING. URBANSKÝ M.		STAVEBNÍK: OBEC ZABRUŠANY, ZABRUŠANY 1; 417 71	Dopravně-inženýrská projekční kancelář Ing. Michal Urbanský Masarykova 2421/66 415 01 Teplice IČ. 74996410 mob: 731 891 755 urbansky@email.cz
ČÍSLO HS: 08/2019		NÁZEV ZAKÁZKY: REKONSTRUKCE MÍSTNÍCH KOMUNIKACÍ V OBCI ŽELÉNKY	
DATUM: 8/2019		SO 04	
MĚŘ.: 1 : 50	DRUH DOK.: DSP	VZOROVÉ PŘÍČNÉ ŘEZY	ČÍSLO VÝKRESU: C.1.2.3