

Podélný profil: TRASA - SO 05.1 M 1:1000/100
Rozsah: km 0,00000 - km 0,36887

SROVNÁVACÍ ROVINA=198m

ZMĚNA PŘÍČNÉHO SKLONU:


KÓTY NIVELETY:

KÓTY TERÉNU:

STANIČENÍ:

SMĚROVÉ POMĚRY:

VZDÁLENOST PŘ. REZŮ:

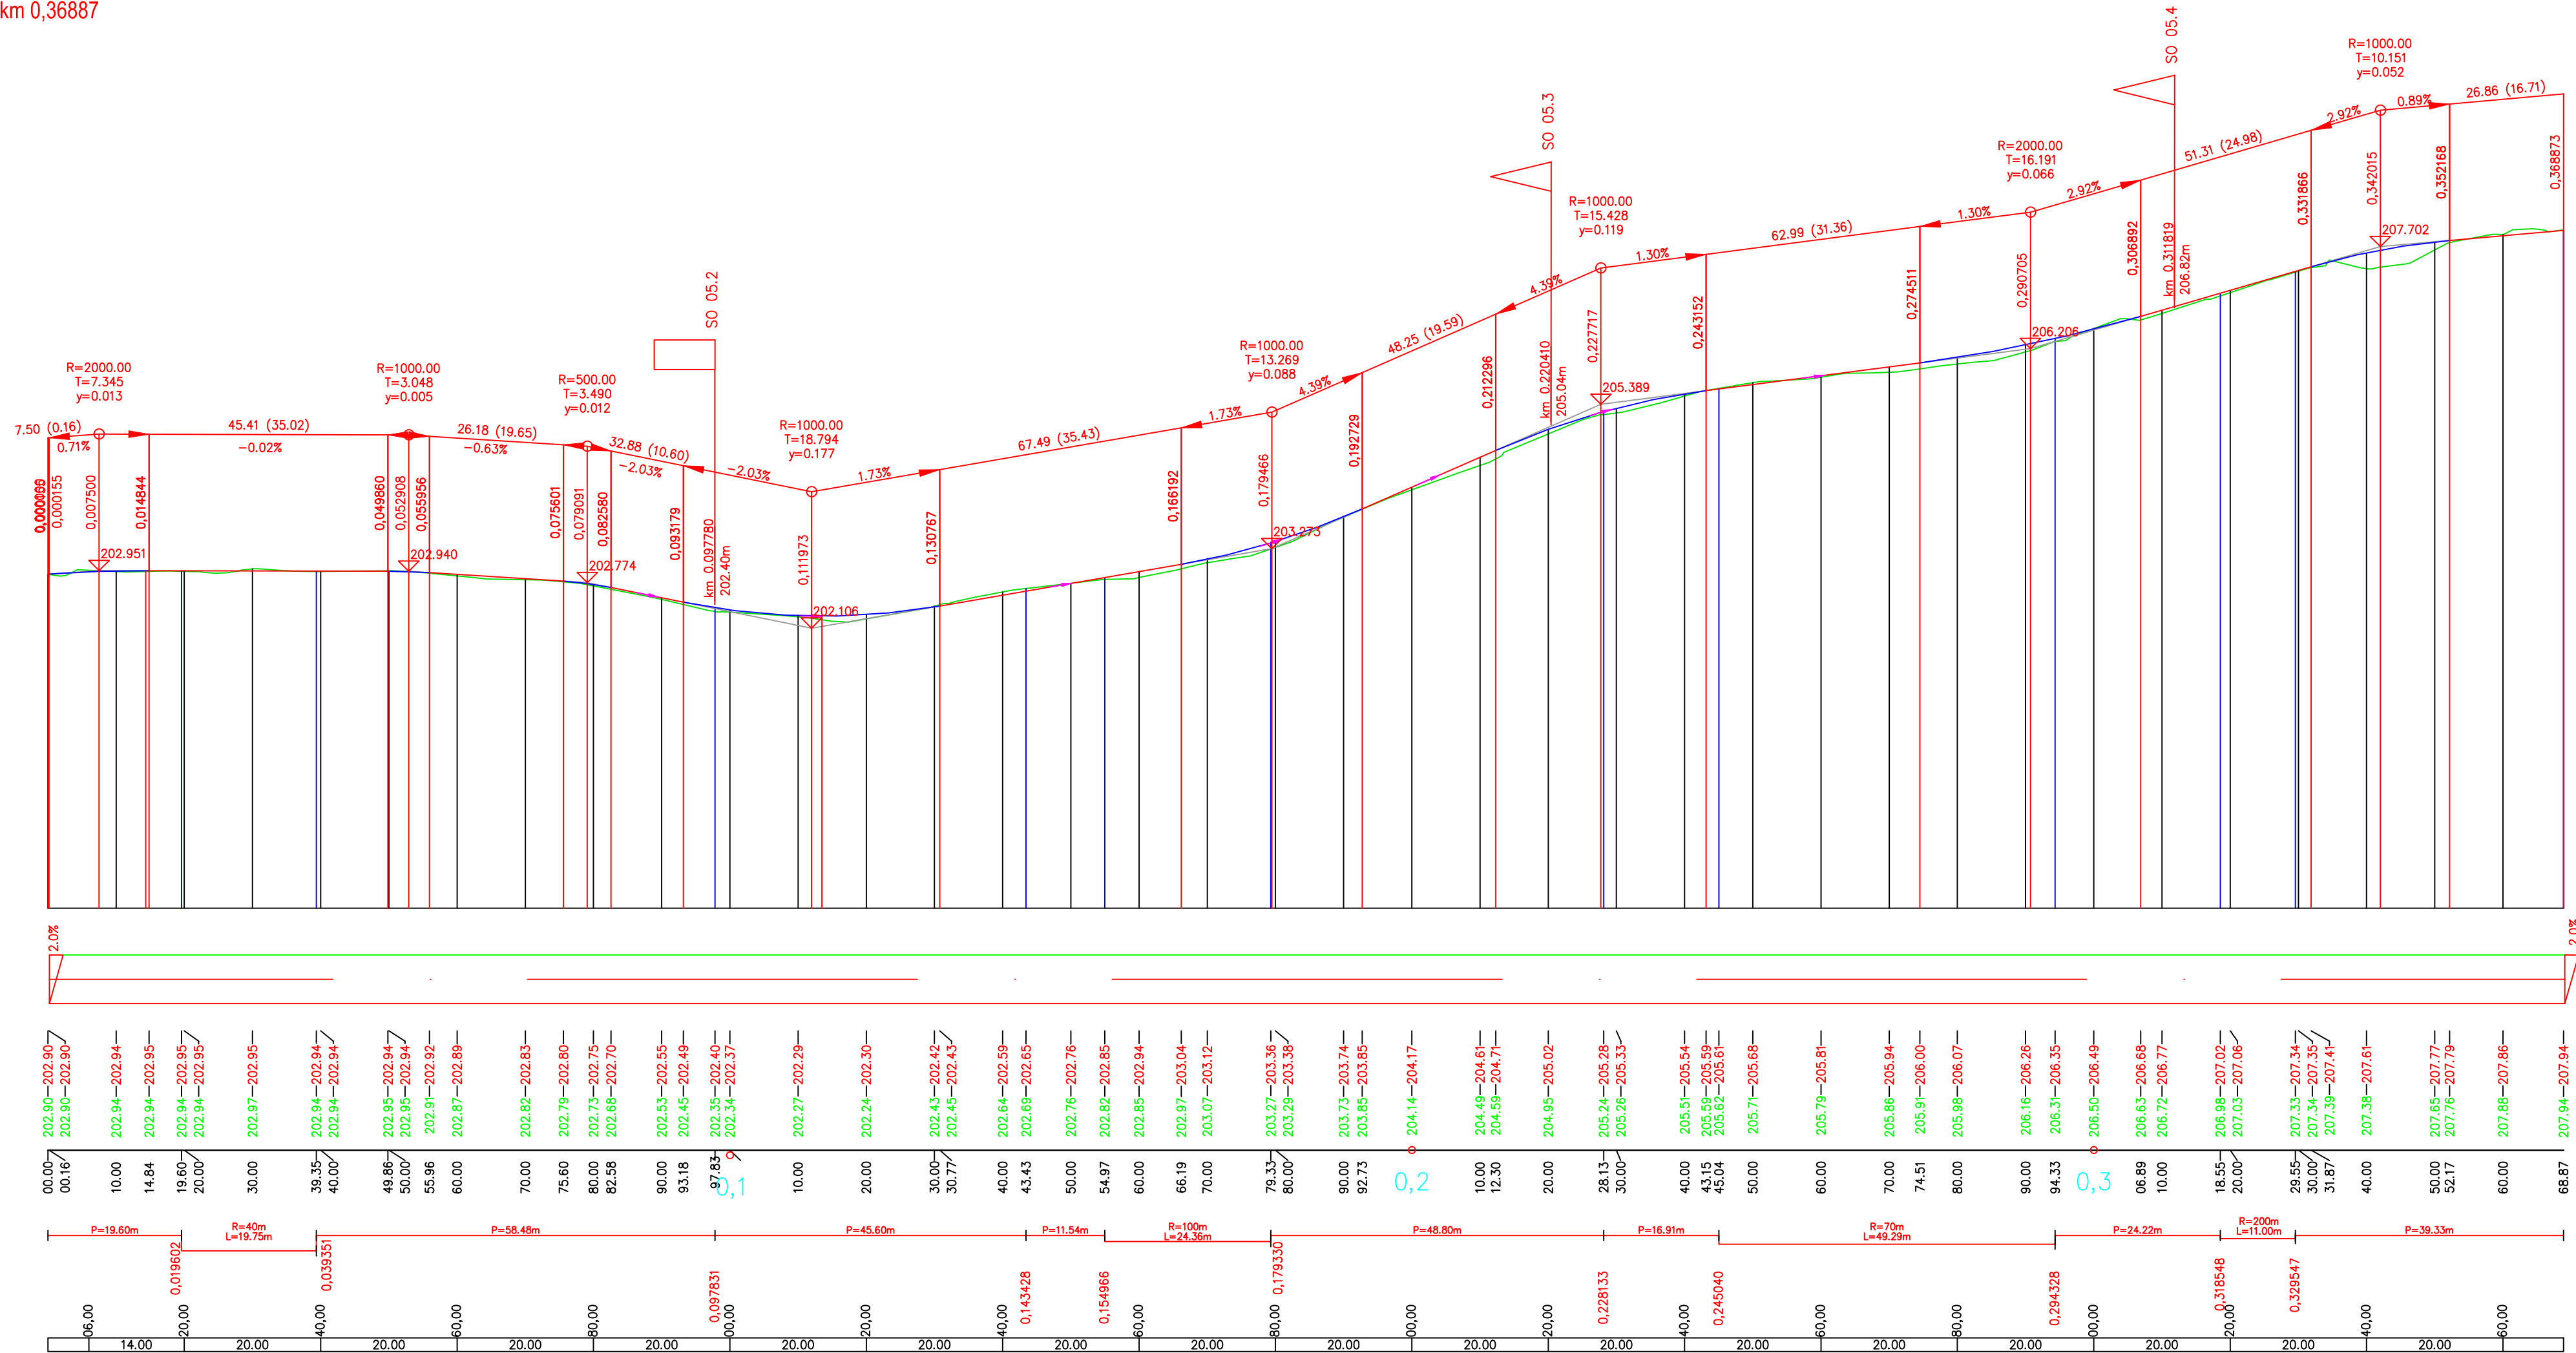

Podélný profil: TRASA - SO 05.2 M 1:1000/100
Rozsah: km 0,00000 - km 0,08150

SROVNÁVACÍ ROVINA=198m

ZMĚNA PŘÍČNÉHO SKLONU:


KÓTY NIVELETY:

KÓTY TERÉNU:

STANIČENÍ:

SMĚROVÉ POMĚRY:

VZDÁLENOST PŘ. REZŮ:

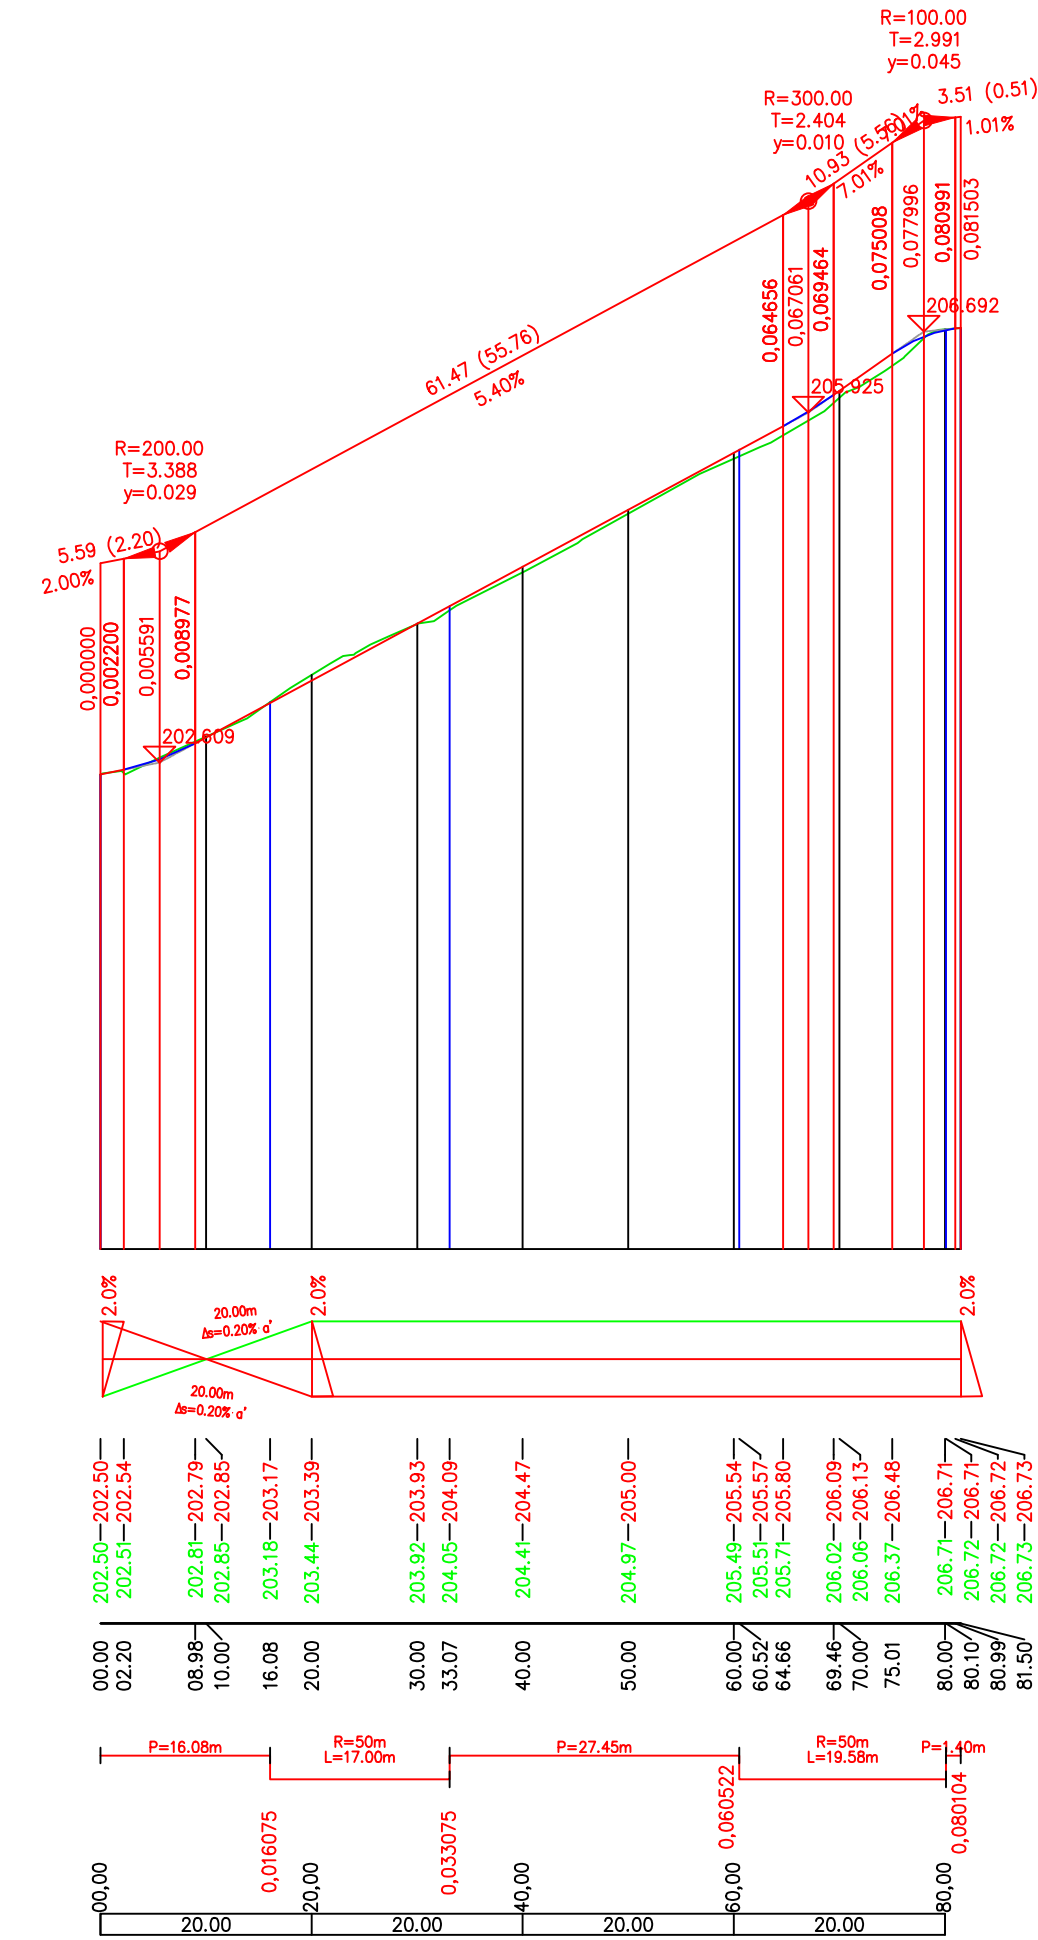

Podélný profil: TRASA - SO 05.3 M 1:1000/100
Rozsah: km 0,00000 - km 0,06626

SROVNÁVACÍ ROVINA=201m

ZMĚNA PŘÍČNÉHO SKLONU:


KÓTY NIVELETY:

KÓTY TERÉNU:

STANIČENÍ:

SMĚROVÉ POMĚRY:

VZDÁLENOST PŘ. REZŮ:

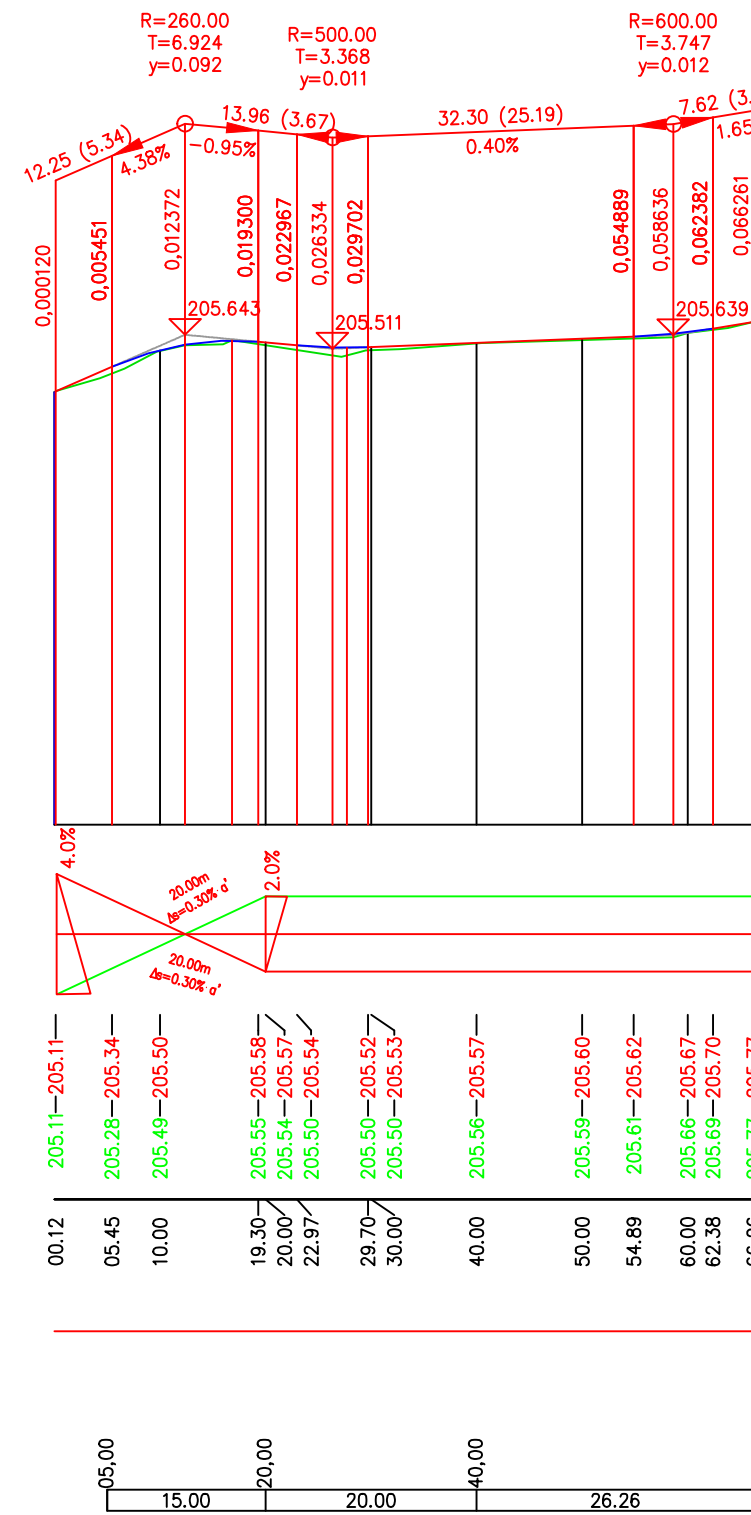

Podélný profil: TRASA - SO 05.4 M 1:1000/100
Rozsah: km 0,00000 - km 0,03476

SROVNÁVACÍ ROVINA=202m

ZMĚNA PŘÍČNÉHO SKLONU:


KÓTY NIVELETY:

KÓTY TERÉNU:

STANIČENÍ:

SMĚROVÉ POMĚRY:

VZDÁLENOST PŘ. REZŮ:

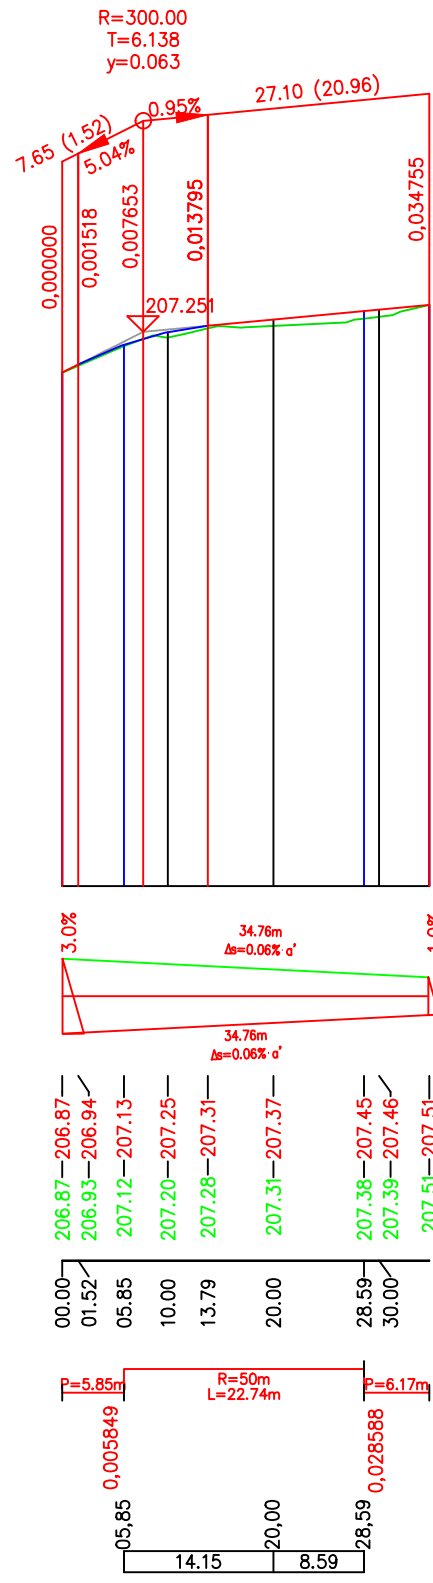

Souřadnicový systém: JTSK

PROJEKTANT: ING. URBANSKÝ M.	STAVEBNÍK: OBEC ZABRUŠANY, ZABRUŠANY 1; 417 71	Dopravní-inženýrské projektční kancelář Ing. Michal Urbanský Masarykova 2421/88 415 01 Těplice IČ: 74996410 mob: 731 891 755 urbanskym@mail.cz
ČÍSLO HS: 08/2019	NÁZEV ZAKÁZKY: REKONSTRUKCE MÍSTNÍCH KOMUNIKACÍ V OBCI ŽELÁNKY	
DATUM: 8/2019	SO 04	
MĚR: 1 : 1000/100	DRUH DOK.: DSP	ČÍSLO VÝKRESU: C.1.2.2
PODÉLNÉ PROFILY		