




A – A'

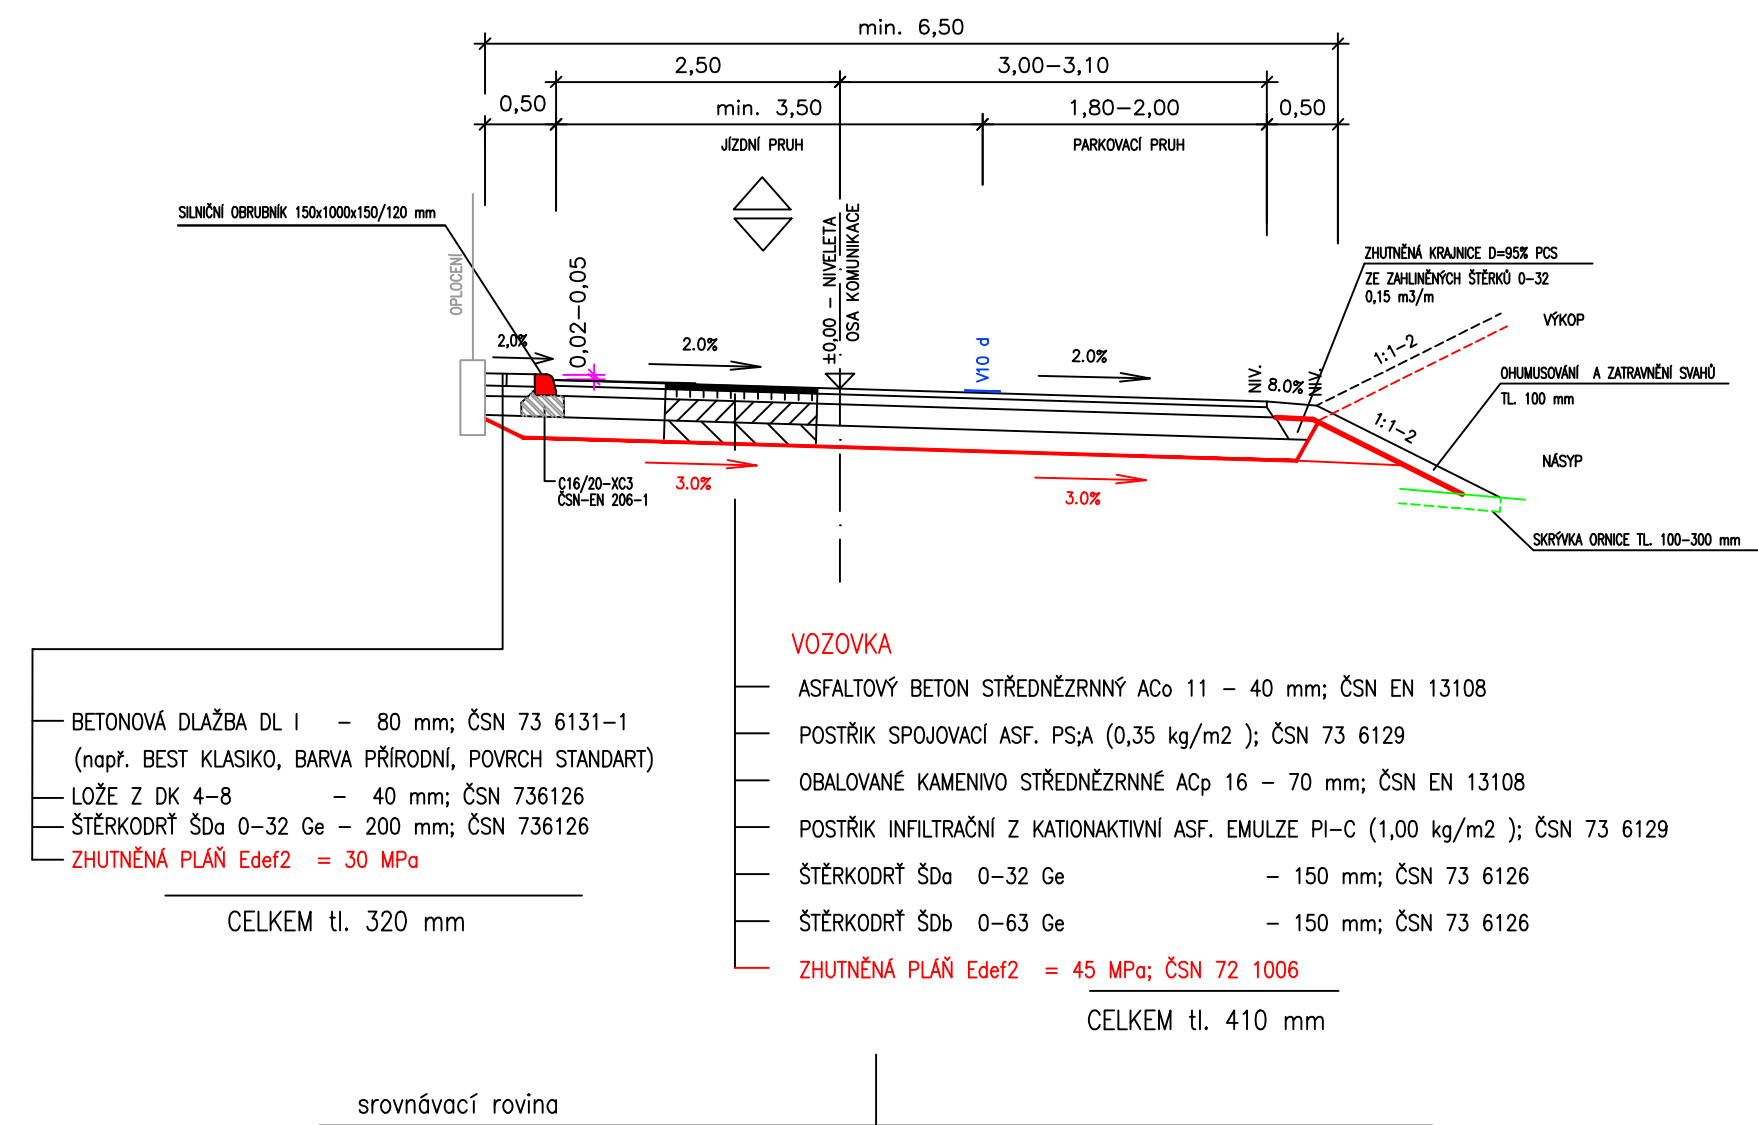

B – B'

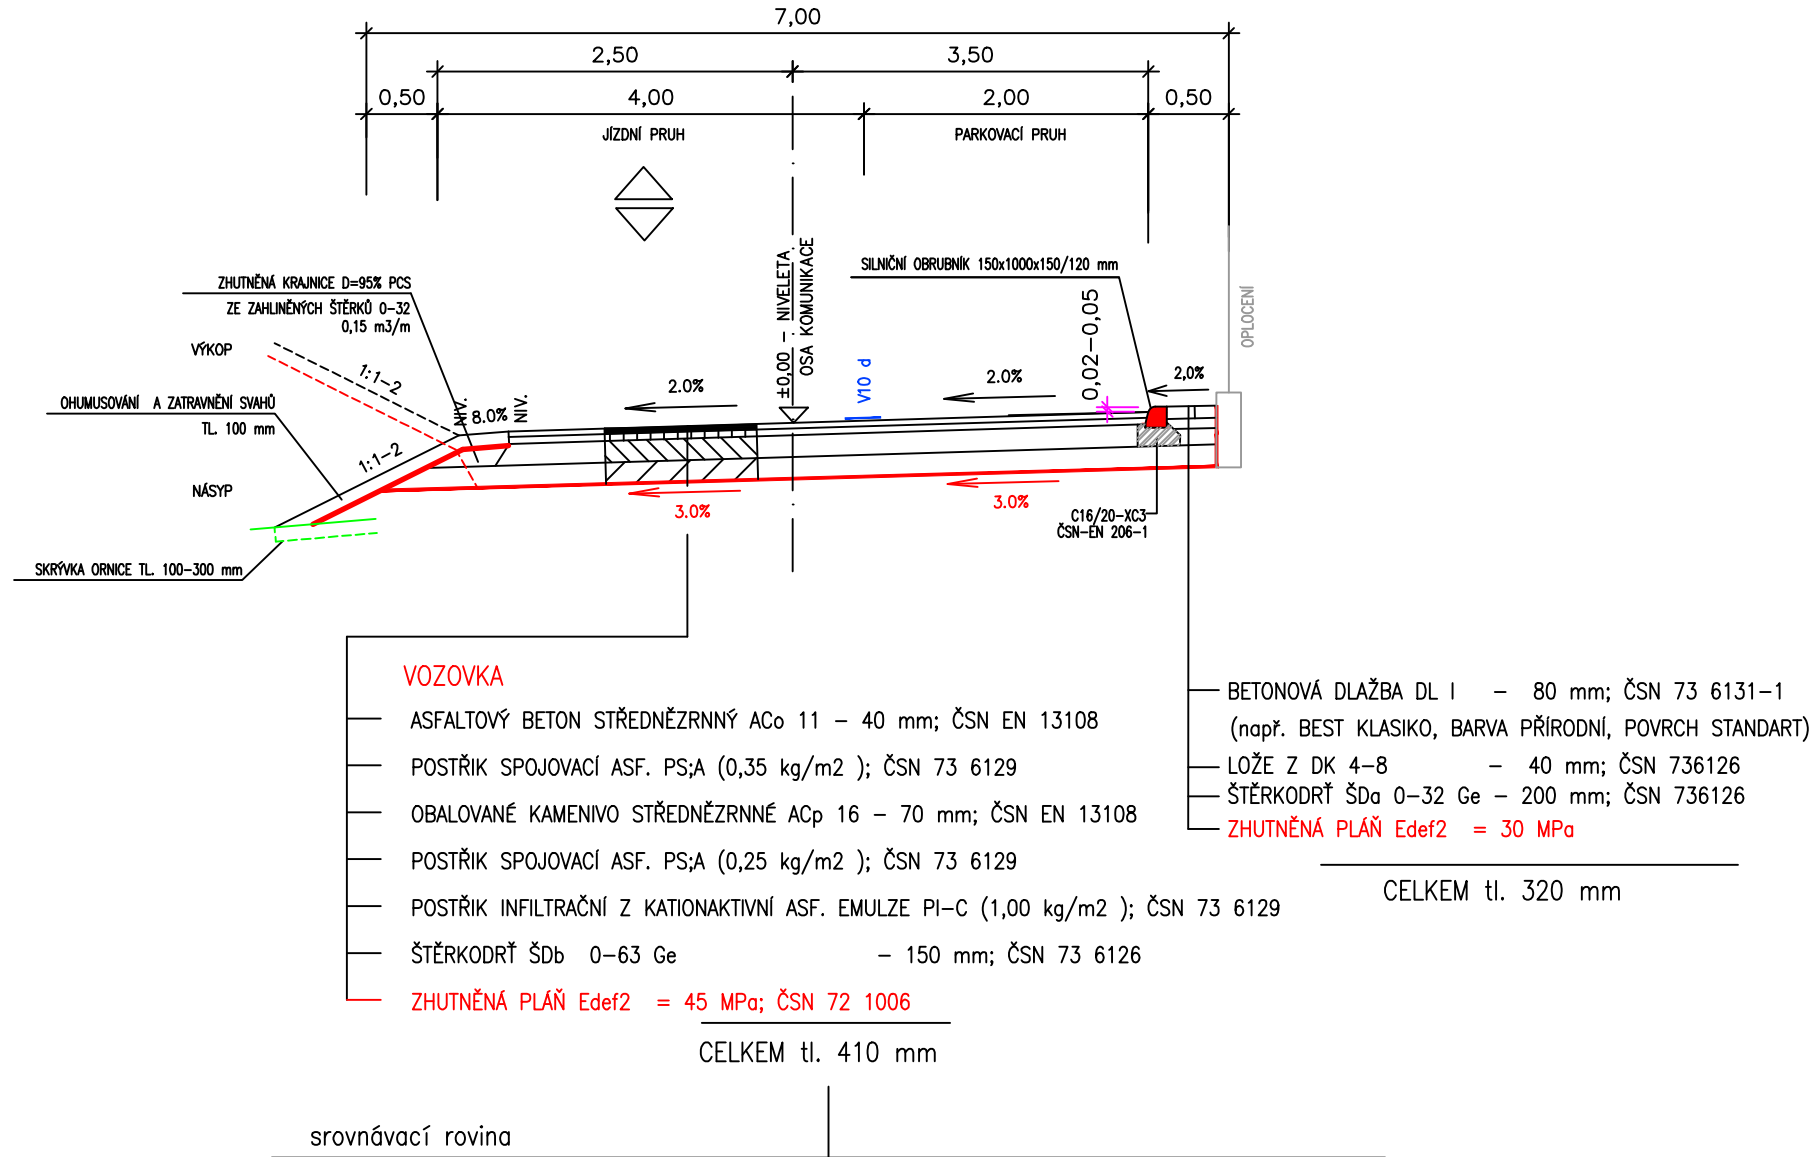


C – C'

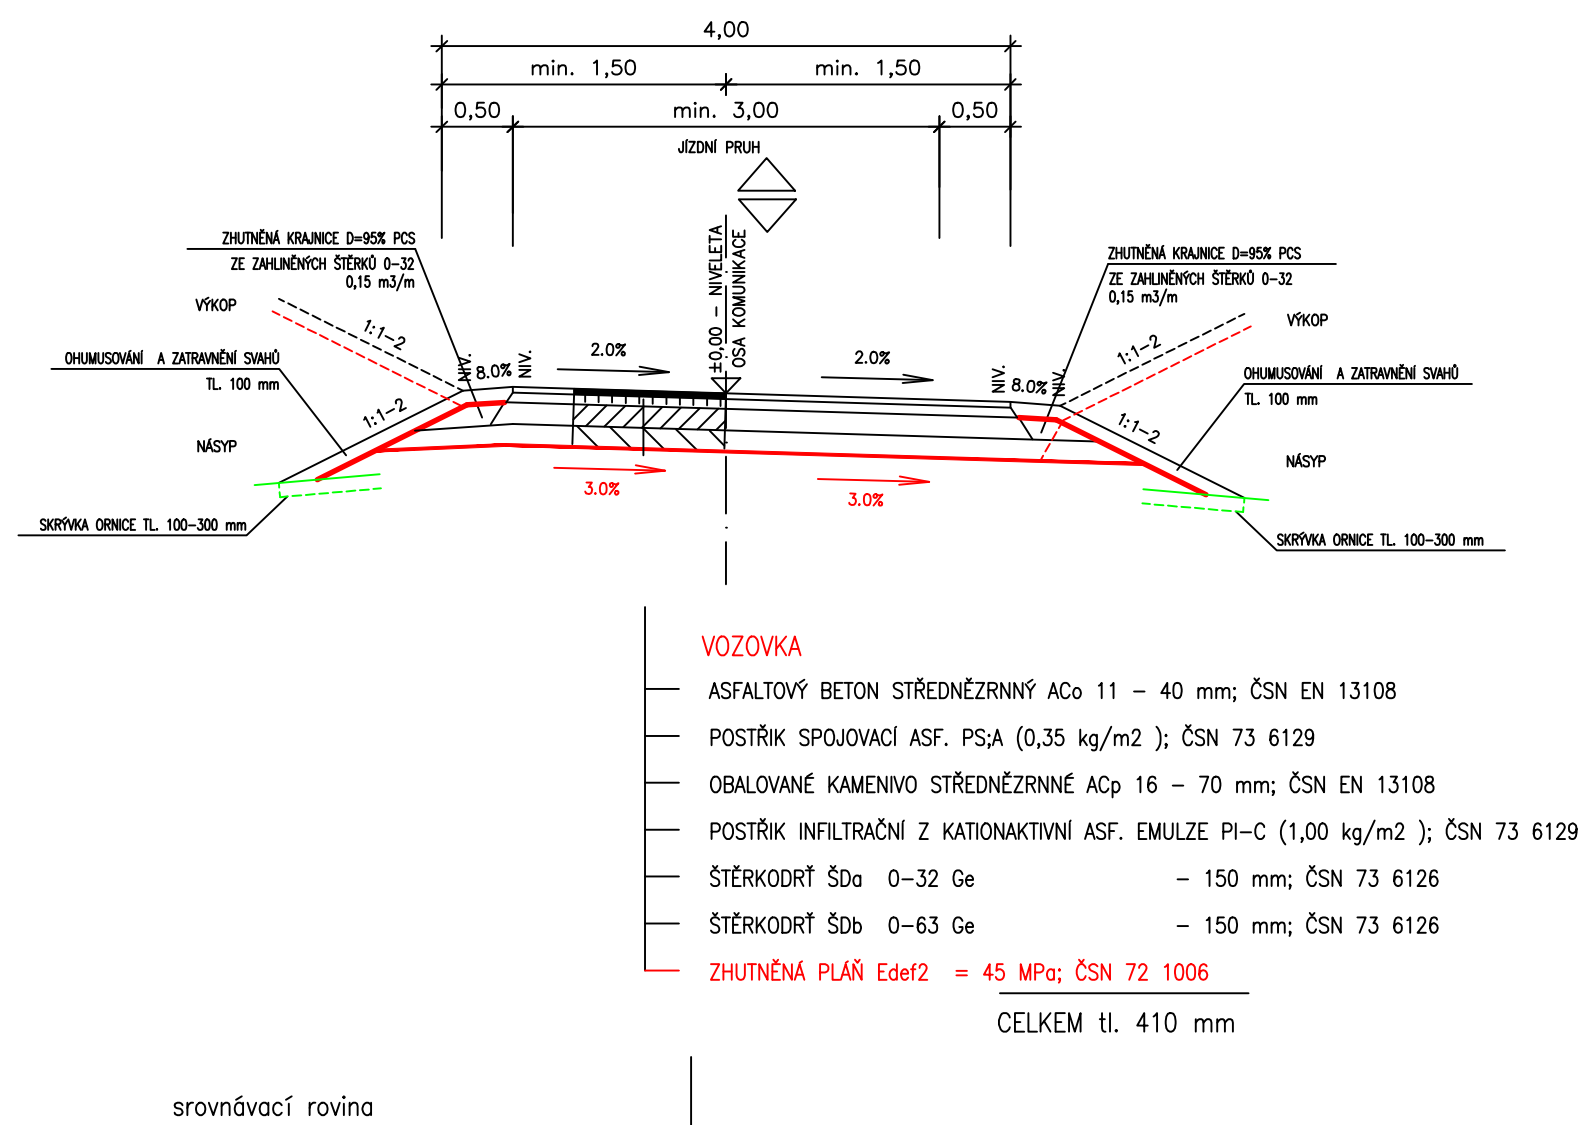

D – D'

DETAIL KONSTRUKCE CHODNÍKOVÝCH PŘEJEZDŮ

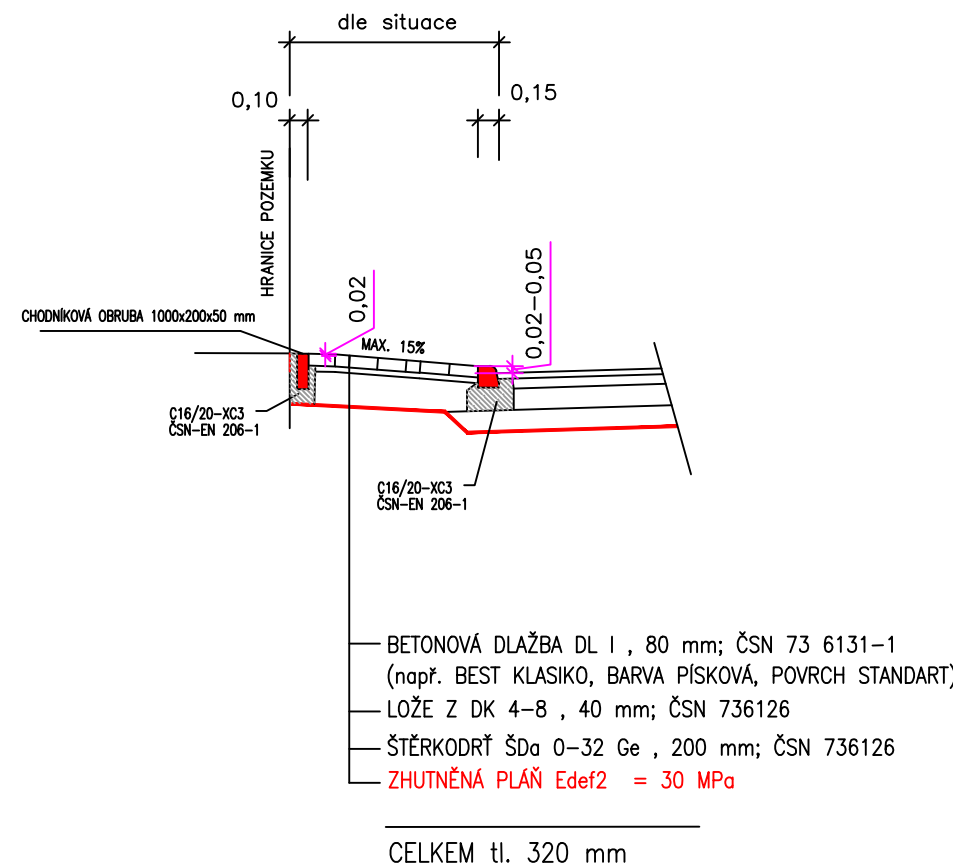

POZNÁMKA:

PŘI NEÚSNĚSNÉM PODLOŽÍ NUTNO PROVÉST
SÁNACÍ ZEMINY V OBLASTI AKTIVNÍ ZÓNY DO HL. 0,50 m
A V PODLOŽÍ NÁSYPŮ NÁHRADOU ZEMINY
ZA DRCENÉ KAMENIVO HDK FR. 63–125; HUTNĚNÍ
DLE ČSN 72 1006; MIN. D=100% PS PO VRSTVÁCH TL. 250 mm
(STANOVÍ GT DOZOR STAVBY)

Souřadnicový systém: JTSK

PROJEKTANT: ING. URBANSKÝ M.	STAVEBNÍK: OBEC ZABRUŠANY, ZABRUŠANY 1; 417 71	Dopravně-inženýrská projekční kancelář Ing. Michal Urbanský Masarykova 2421/66 415 01 Teplice IČ. 74996410 mob: 731 891 755 urbansky@email.cz
ČÍSLO HS: 08/2019	NÁZEV ZAKÁZKY: REKONSTRUKCE MÍSTNÍCH KOMUNIKACÍ V OBCI ŽELĚNKY	
DATUM: 8/2019		SO 05
MEŘ.: 1 : 50	DRUH DOK.: DSP	VZOROVÉ PŘÍČNÉ ŘEZY
		ČÍSLO VÝKRESU: C.1.2.3