




SO 05.2

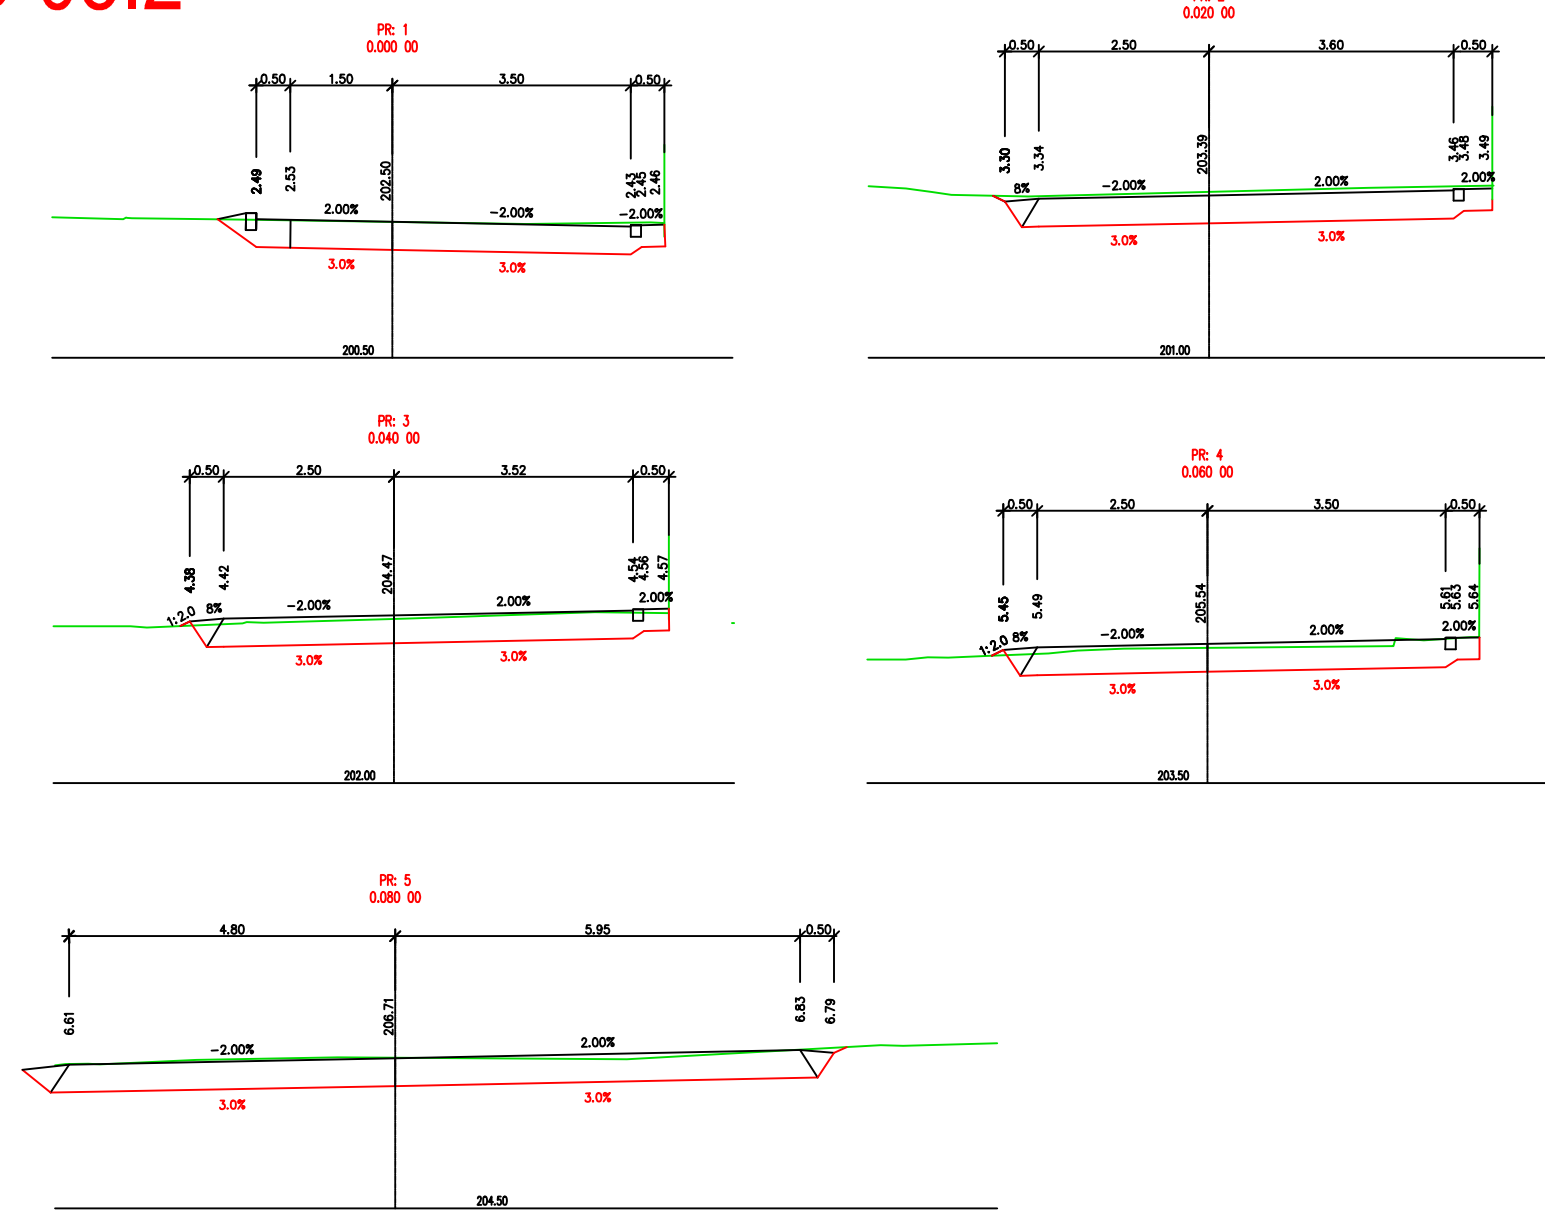


SO 05.3

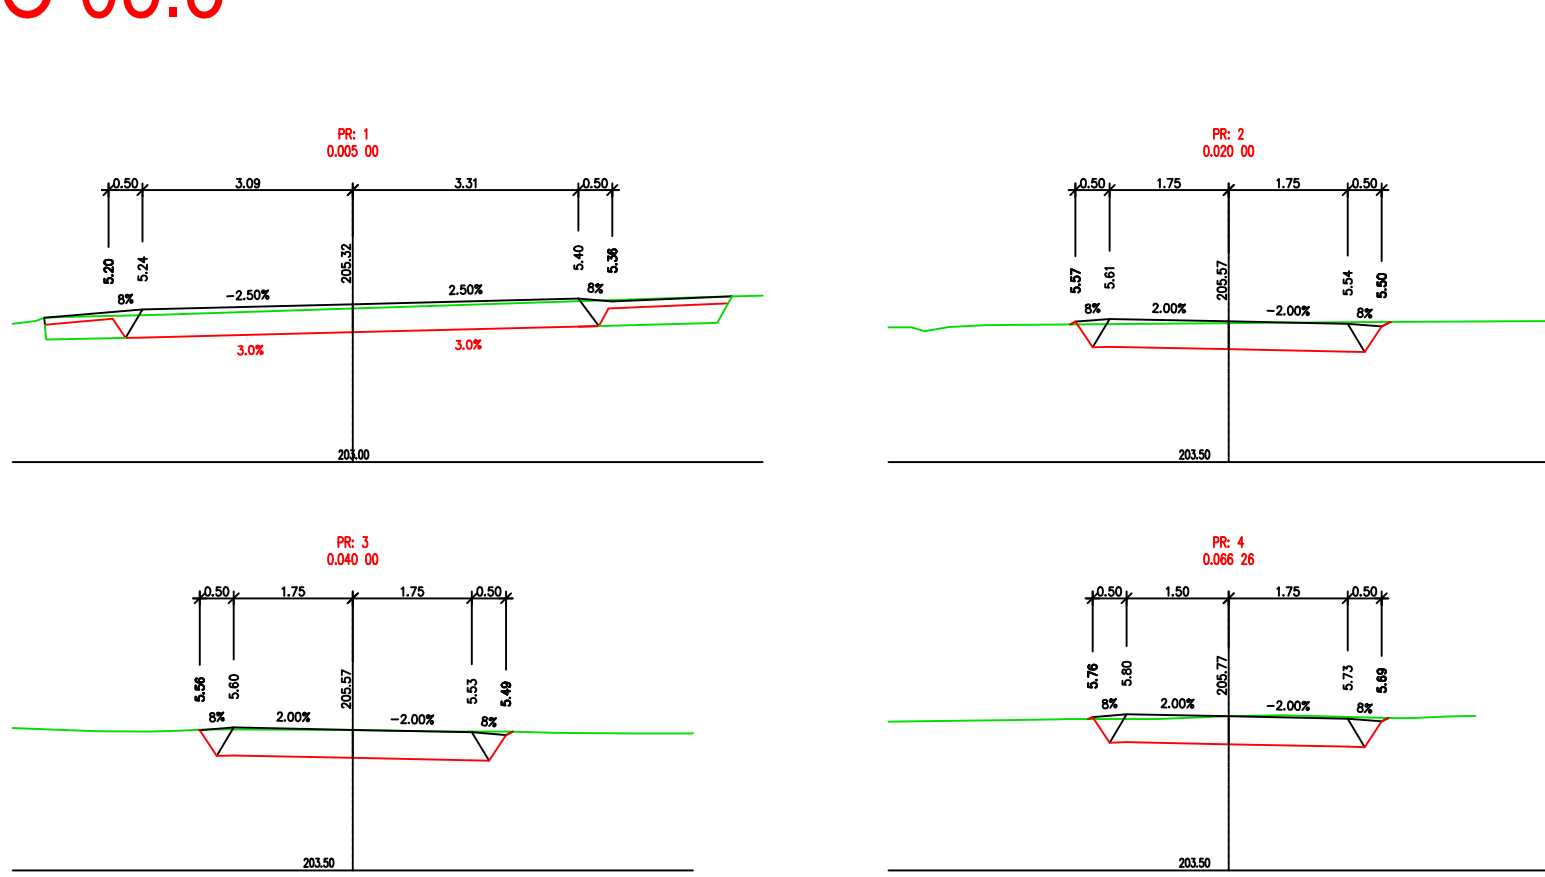

SO 05.4

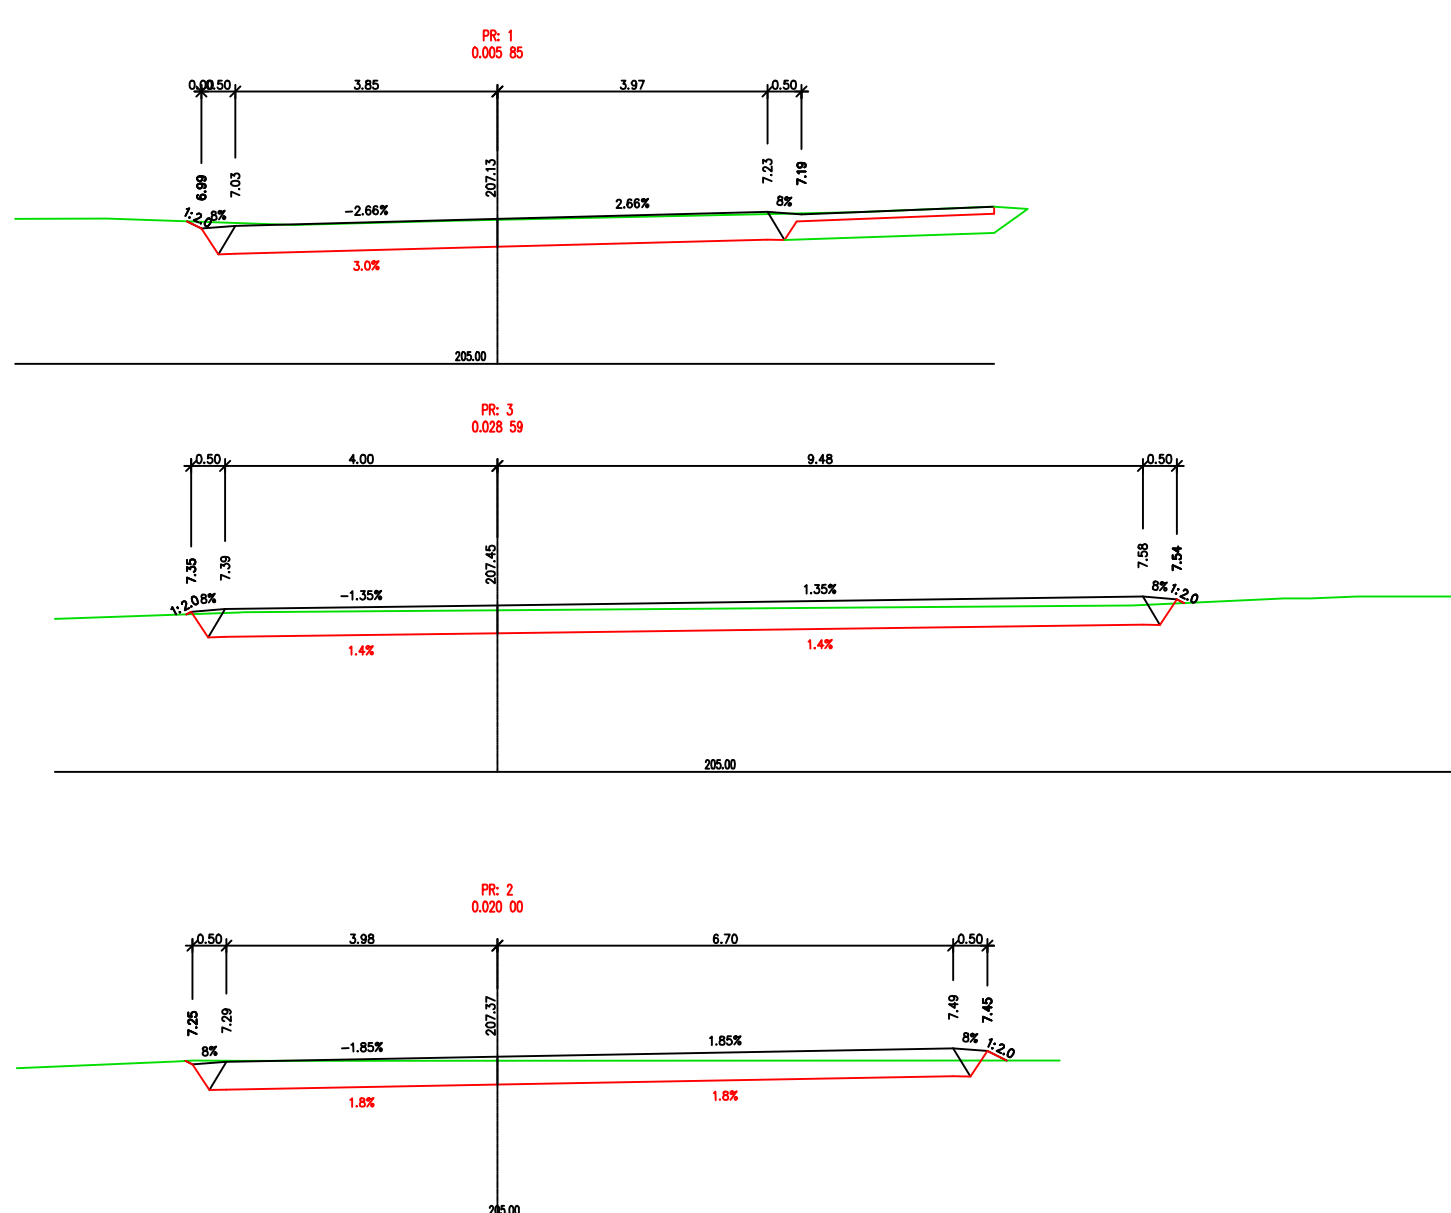

SO 05.1

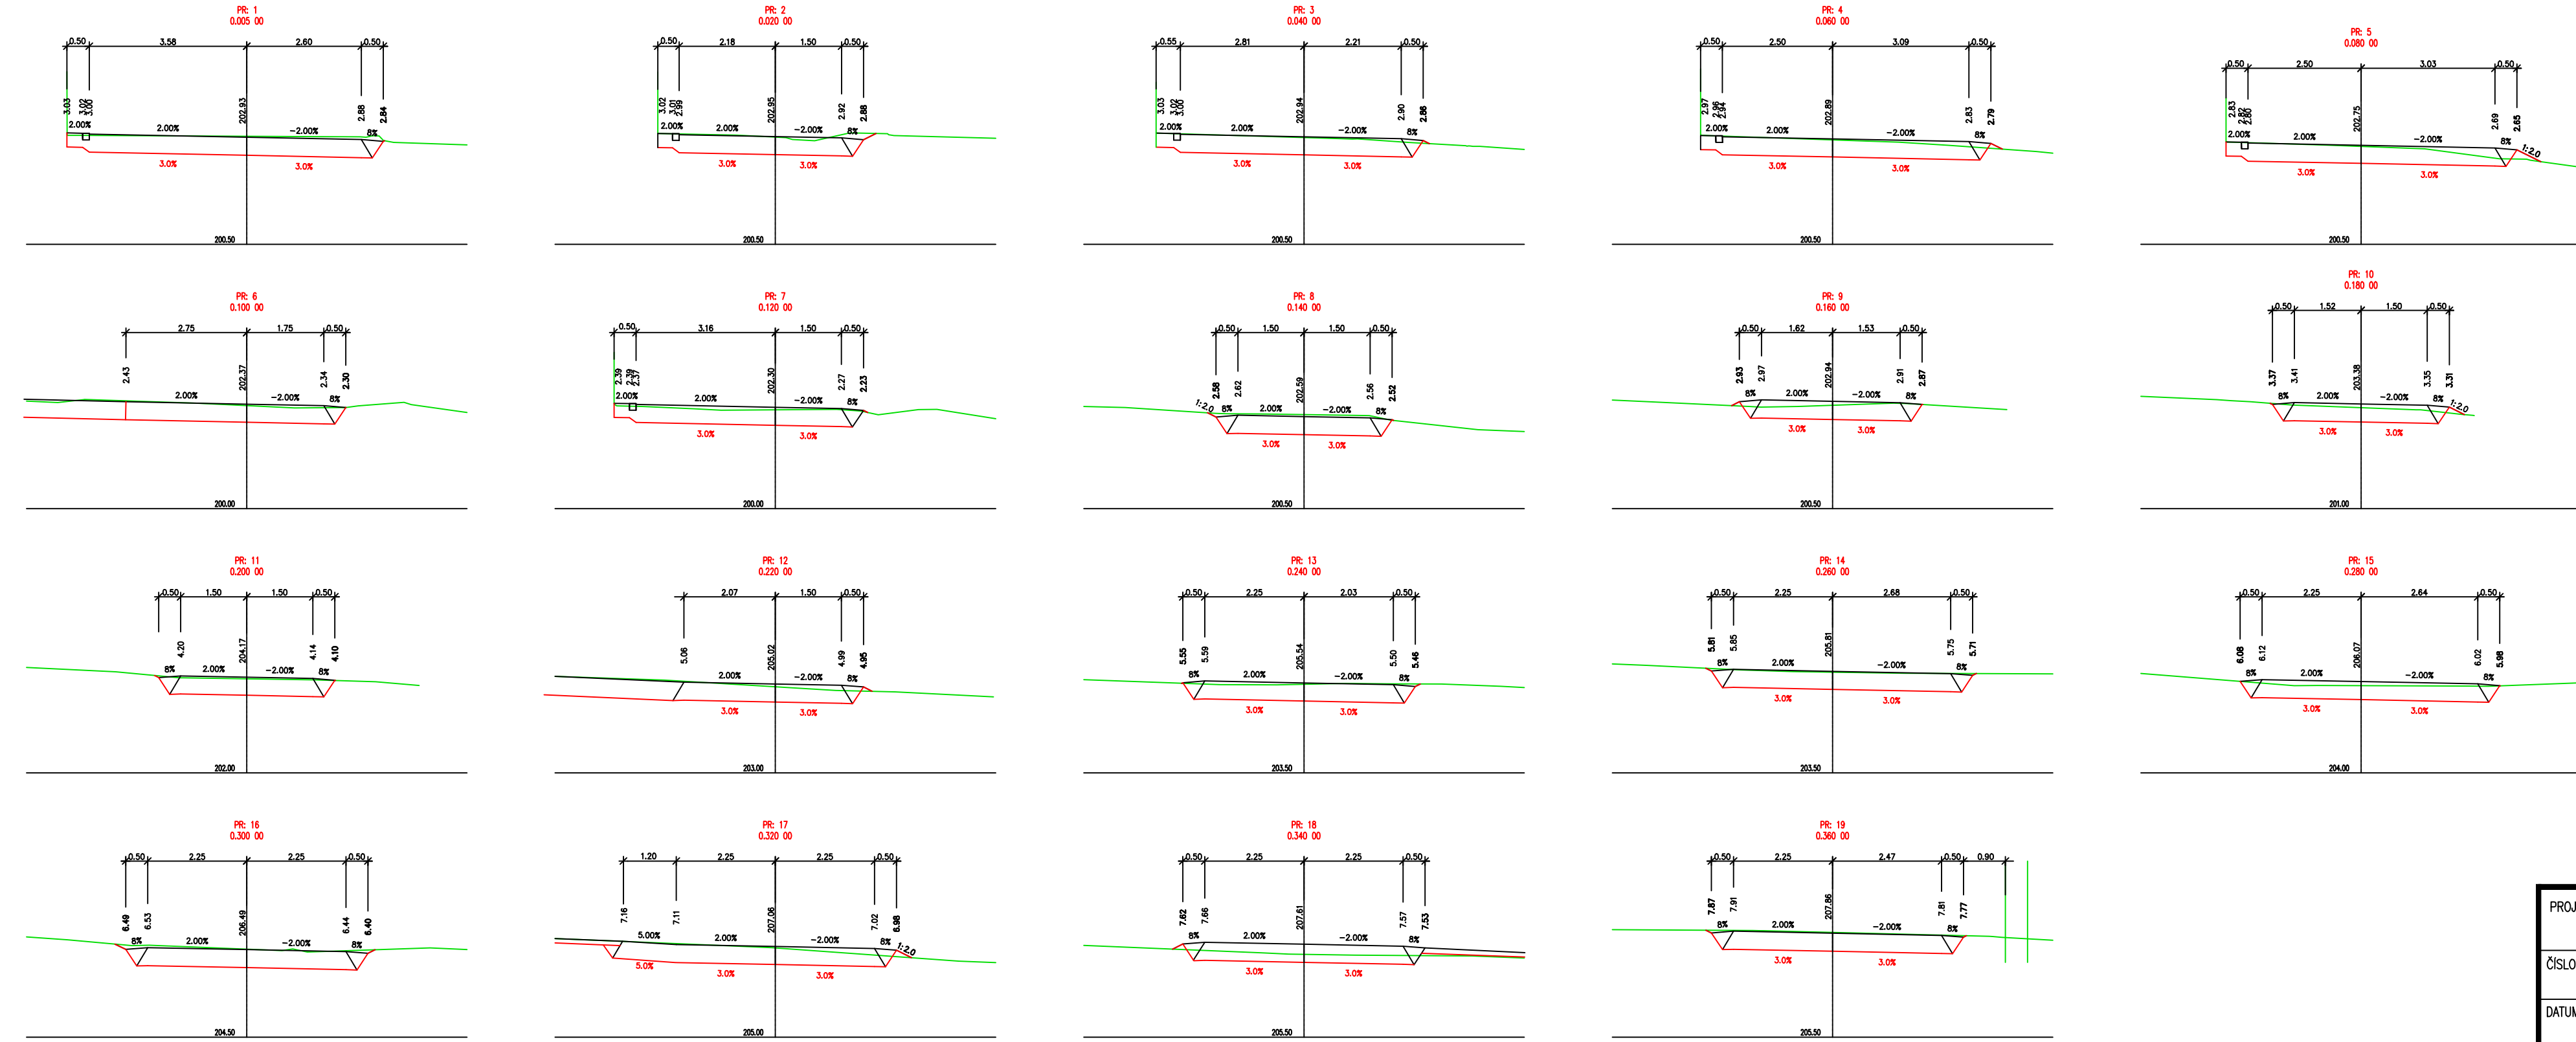

Souřadnicový systém: JTSK

PROJEKTANT: ING. URBANSKÝ M.	STAVEBNÍK: OBEC ZABRUŠANY, ZABRUŠANY 1; 417 71	Dopravně-inženýrská projekční kancelář Ing. Michal Urbanský Masarykova 2421/66 415 01 Teplice IČ: 74999410 mob: 751 891 765 urbansky@email.cz
ČÍSLO HS: 08/2019	NÁZEV ZAKÁZKY: REKONSTRUKCE MÍSTNÍCH KOMUNIKACÍ V OBCI ŽELÉNKY	
DATUM: 8/2019		
MĚR.: 1 : 100	DRUH DOK.: DSP	ČÍSLO VÝKRESU: C.1.2.4