


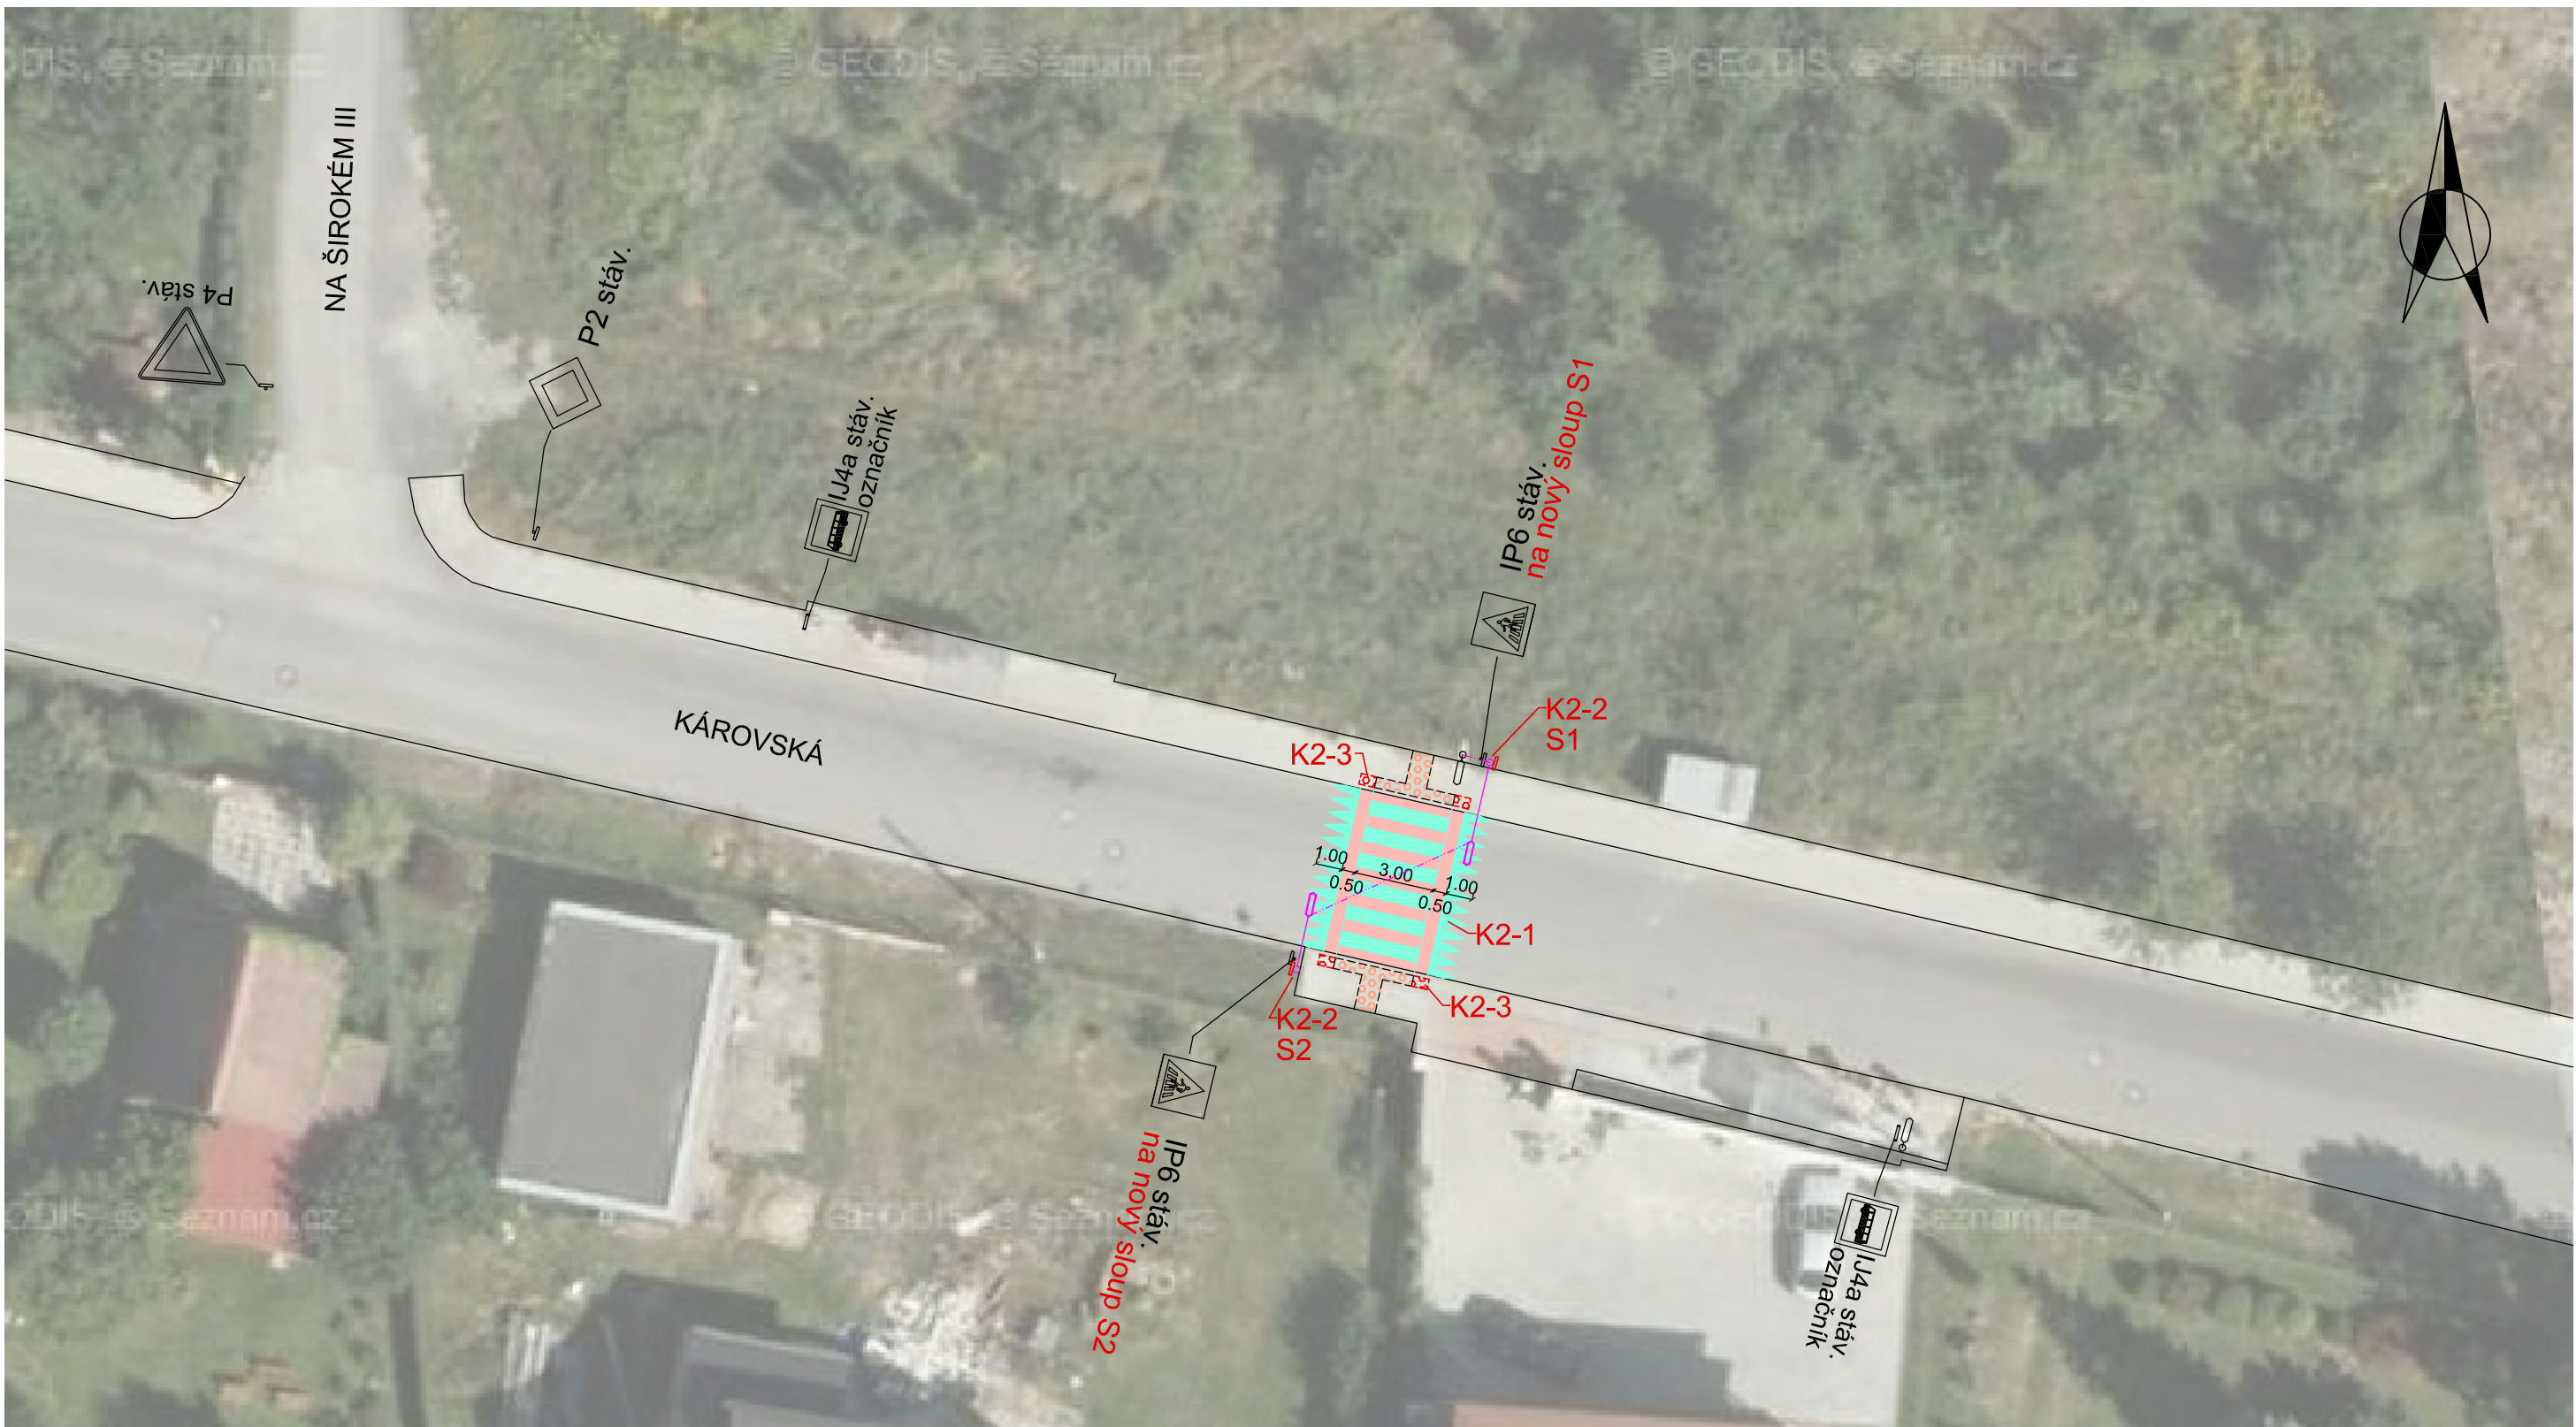

POZNÁMKY :

K2) KÁROVSKÁ - PŘECHOD U AUTOBUSOVÝCH ZASTÁVEK

K2-1...obnova vodorovného značení přechodu :

V7 na červeném podkladu
V17 před plochou přechodu
dvousložkový plast s reflexním a protismykovým posypem (přísadou) dle TP70
balotina pro zvýšení viditelnosti za vlhka a deště (velikost zrn cca. 1000-2000 µm)

K2-2...doplnění osvětlení přechodu :

2 osvětl. body - S1,S2
2 svítidla Schröder MC2 ZEBRA/150W (pravostranná optika)
2 sloupy 6m
1 výložník 3m u jízdního pruhu ve směru Károv
1 výložník 2m u jízdního pruhu ve směru Břežanská
vzdušné vedení - AES nebo AYKYz 4x16 (min. průvės dle výkyvu výložníku)

K2-3...doplnění signálních a varovných pásů u přechodu:

pouze doplnit varovné pásy š.0,40m u obrub do výšky 8cm
dle platné ČSN 73 6110
reliéfní červená dlažba pro nevidomé tl. 6cm

PŘED ZAHÁJENÍM PRACÍ PŘÍMÝ ZHOTOVITEL OVĚŘÍ AKTUÁLNÍ PRŮBĚH INŽENÝRSKÝCH SÍTÍ,
SÍTĚ V NUTNÉM ROZSAHU NECHÁ VYTÝČIT A BUDE POSTUPOVAT V SOULADU
S PLATNÝMI PŘEDPISY PRO OCHRANU TĚCHTO SÍTÍ A POKYNY PŘÍSLUŠNÉHO SPRÁVCE SÍTĚ.

JE NUTNO RESPEKTOVAT OCHRANNÁ PÁSMATA VŠECH SÍTÍ A POSTUPOVAT TAK,
ABY NEDOŠLO K NARUŠENÍ JAKÉKOLIV ČÁSTI JEJICH VEDENÍ A ZAŘÍZENÍ.

Dokumentace byla odsouhlasena na jednání konaném 23.5. 2014 v sídle OÚ Ohrobec
za účasti POLICIE ČR-DI, Měú Černošice-OD, KSÚS, Obce Ohrobec a projektanta.

Zápis z jednání je obsahem přílohy A.1. (Průvodní a technická zpráva).

KOMUNIKACE JSOU V OBCI (INTRAVILÁNU)...na okraji obce značení IS12a a IS12b

V OBCI JE ZAKÁZÁNO PŘEDJÍŽDĚNÍ STANOVENÍM ZÓNY SVISLÝM DOPRAVNÍM
ZNAČENÍM (IP25a a IP25b se značkou B21a)

V ČÁSTI OBCE JE OMEZENÁ RYCHLOST NA 40 km/h STANOVENÍM ZÓNY SVISLÝM
DOPRAVNÍM ZNAČENÍM (IP25a a IP25b se značkou B20a "40")

		HENIG - projektová a inženýrská kancelář K Rolí 16, 321 02 Plzeň, CZ tel.,fax. +420 377 828 409		KONTROLA ING. JAN HENIG <i>Henig</i>	
OBJEDNATEL-INVESTOR Obec Ohrobec, V Dolích 5, 252 45 Ohrobec			MÍSTO obec Ohrobec, k.ú. Ohrobec - 709352 kraj Středočeský, Praha - západ		PARE č.
NÁZEV AKCE Dopravní opatření ke zvýšení bezpečnosti dopravy v obci Ohrobec, Praha - západ			DATUM 4/2014		
MĚŘÍTKO 1:250			ČÍSLO ZAKÁZKY 140207		
OBSAH PŘÍLOHY K2) KÁROVSKÁ - PŘECHOD U AUTOBUSOVÝCH ZASTÁVEK			STUPEŇ DIO PDPS		PŘÍLOHA č. B.2.8.
HLAVNÍ INŽENÝR PROJEKTU ING. JAN HENIG		ZODPOVĚDNÝ PROJEKTANT ING. JAN HENIG <i>Henig</i>		VYPRACOVAL ING. JAN HENIG	