


Využitelná část střechy.
Rozvinuté zobrazení sedlové střechy.

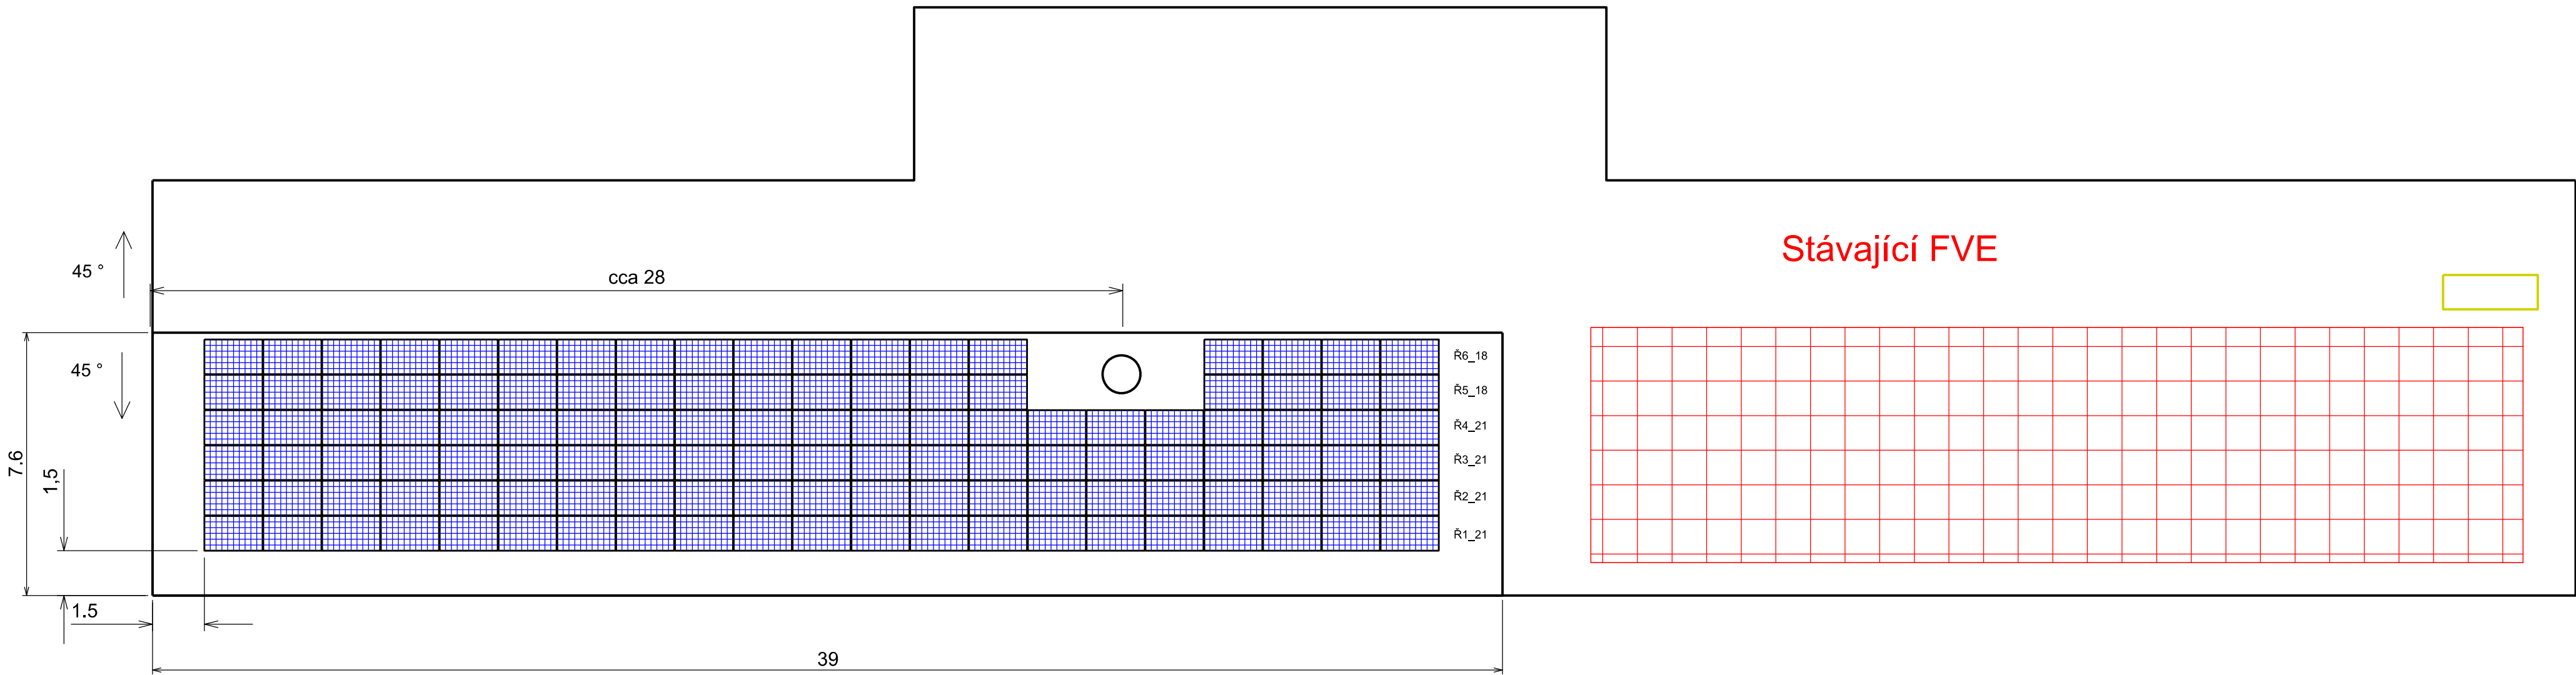

Legenda:

Podružný rozvaděč + RH FVE


FV panel, přichytná konstrukce
Rozměry 1640 x 992 x 35

- orientace: + 15°
- GPS: 49.0532819N, 13.7960567E
- Nadmořská výška: 699 m.n.m
- Sněhová oblast: V, 250 kg/m2
- Větrná oblast: II, 25 m/s

POZNÁMKY:

Sedlová střecha - sklon 45°
FV panely: 120 ks
Krytina Eternit

- Poznámka:
- dodržet odstupy dle PBŘ (min 1,5 m od okraje střechy)
 - RP a RHFVE zakresleny orientačně, umístěny v 1 NP v dílně č.3
 - trasa DC v budově společná se stávající FVE
 - technologie FVE umístit vedle stávající technologie
 - kótováno v metrech

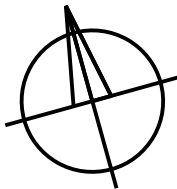

jih +15°

ZODP, PROJEKTANT:	AUTORIZOVANÝ INŽENÝR:	VYPRACOVAL:	KRESLIL:		
	Petr Jiroudek	Martin Ryba	Petr Jiroudek		
MÍSTO STAVBY: Špidrova č. p. 129 Vimperk, 38501, p.č. 1225/13		KRAJ: Jihočeský			
STAVEBNÍK: Strojírna Vimperk spol. s r.o., Špidrova 110, Vimperk III, 385 01 Vimperk 					