



POHLED SEVERNÍ

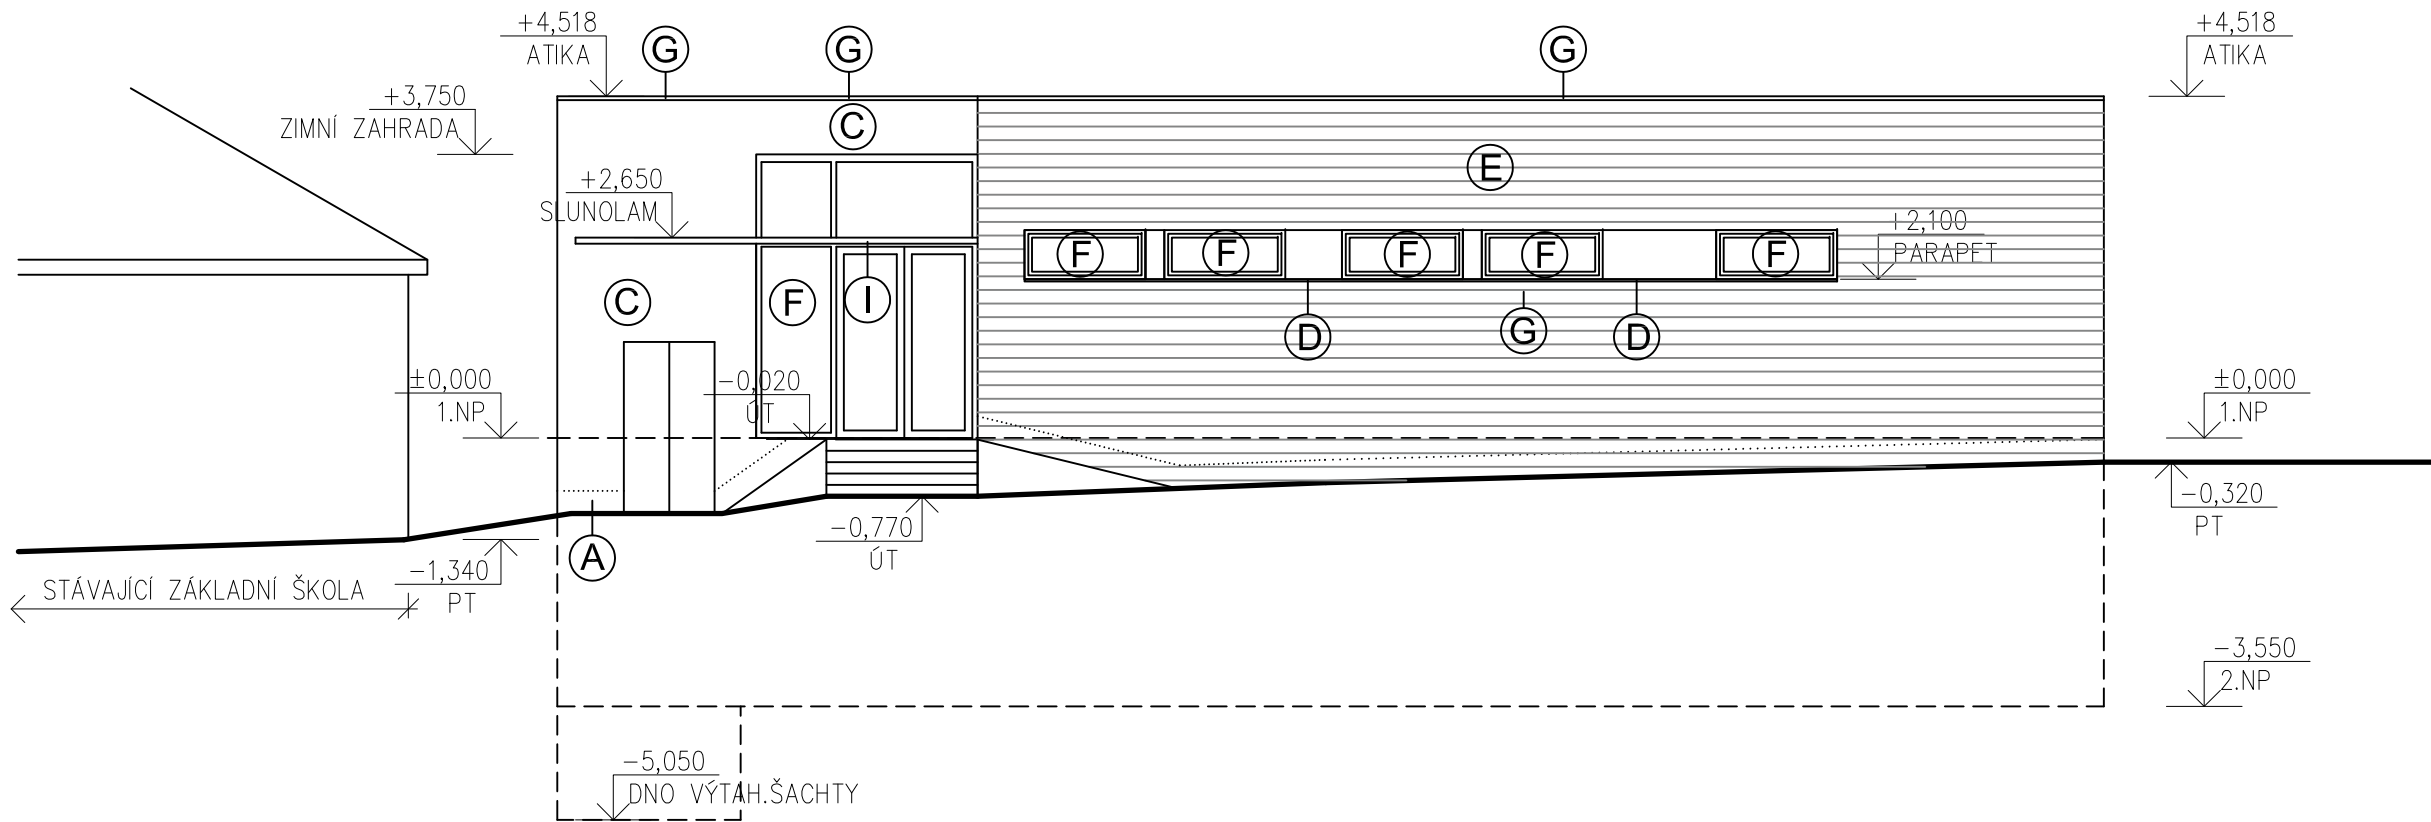

POHLED JIŽNÍ

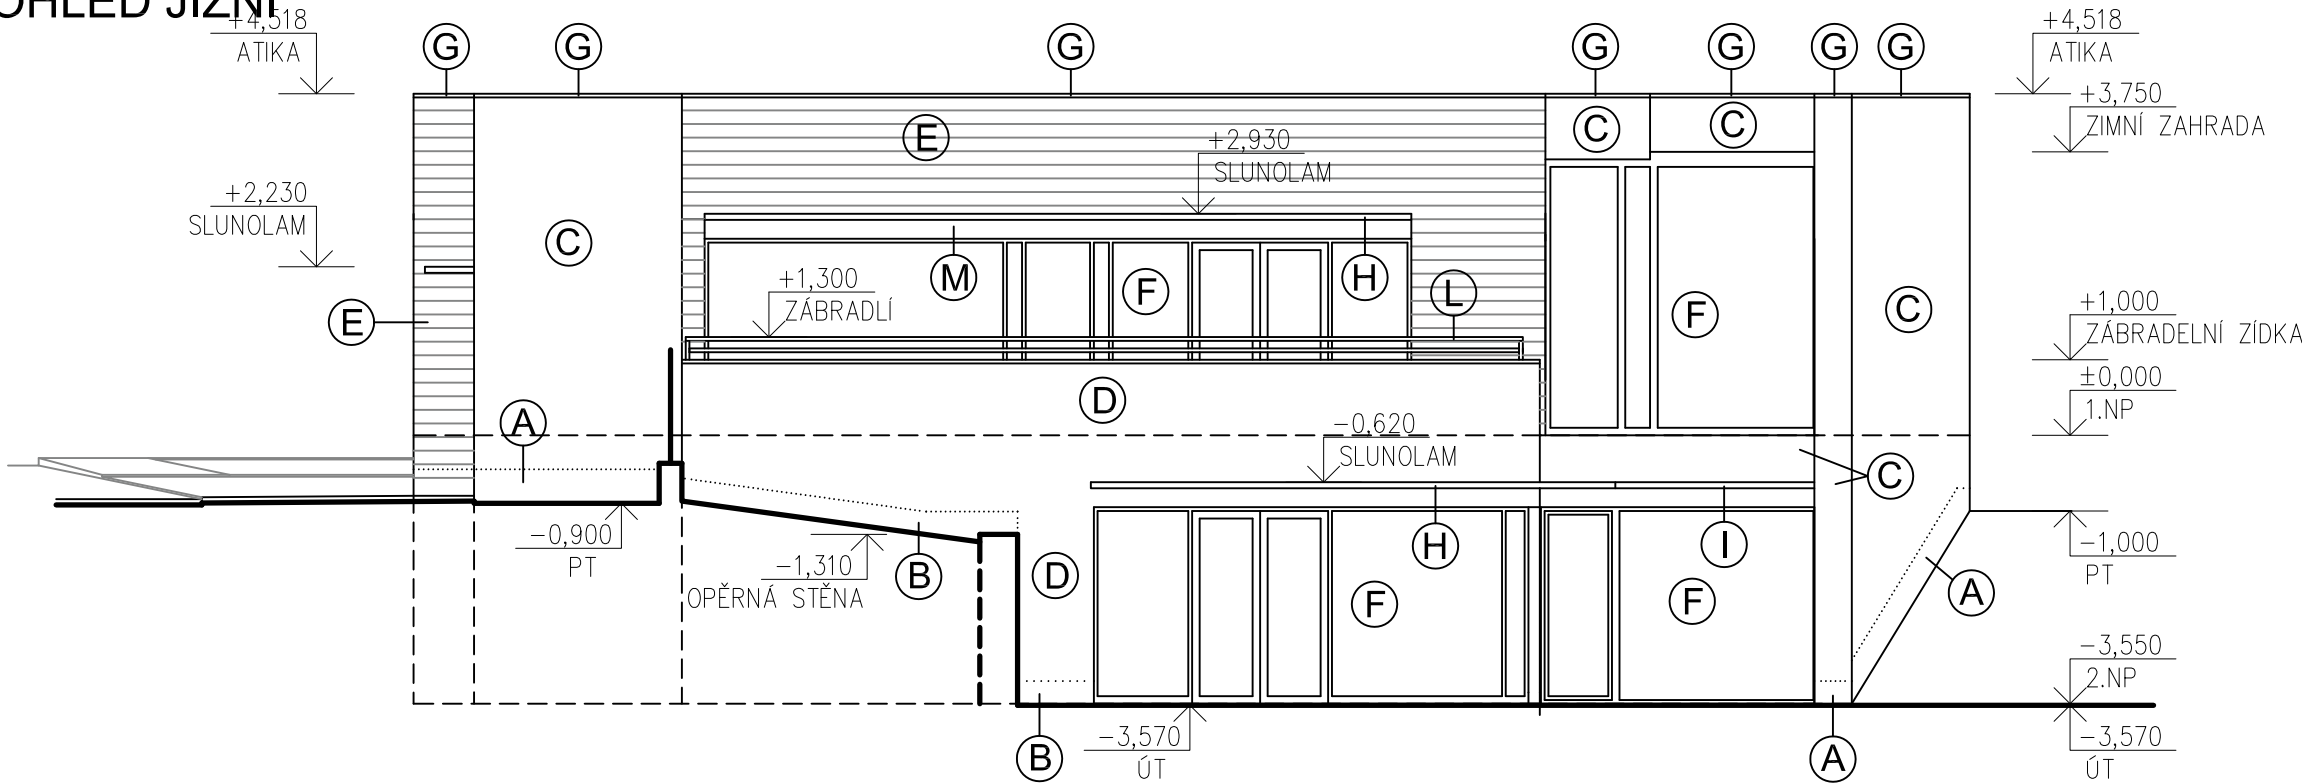

LEGENDA

- A** SOKL – DEKORAČNÍ SOKLOVÁ OMÍTKA NA KONTAKTNÍM ZATEPLOVACÍM SYSTÉMU, JEMNOZRNNÁ, ZRNITOSTI 2,0 MM, BAREVNÉ PROVEDENÍ – ŠEDÁ (SHODNÁ BAREVNOST S ŠEDOU FASÁDOU)
- B** SOKL – DEKORAČNÍ SOKLOVÁ OMÍTKA NA KONTAKTNÍM ZATEPLOVACÍM SYSTÉMU, JEMNOZRNNÁ, ZRNITOSTI 2,0 MM, BAREVNÉ PROVEDENÍ – ŠEDÁ (SHODNÁ BAREVNOST S ŠEDOU FASÁDOU)
- C** FASÁDA – TENKOVRSŤVÁ VYZTUŽENÁ OMÍTKA NA KONTAKTNÍM ZATEPLOVACÍM SYSTÉMU, JEMNOZRNNÁ, ZRNITOSTI 1,5 MM, BAREVNÉ PROVEDENÍ – LOMENÁ BÍLÁ
- D** FASÁDA – TENKOVRSŤVÁ VYZTUŽENÁ OMÍTKA NA KONTAKTNÍM ZATEPLOVACÍM SYSTÉMU, JEMNOZRNNÁ, ZRNITOSTI 1,5 MM, BAREVNÉ PROVEDENÍ – ŠEDÁ
- E** FASÁDNÍ OBKLAD – VENKOVNÍ OBKLAD VODOROVNÝMI DŘEVĚNÝMI PRKNY PROVEDENÝMI NA POLODŘÁŽKU, POHLEDOVÁ ŠÍŘKA 170 MM, POVRCHOVÁ ÚPRAVA SILIKÁTOVOU ŠEDOU BARVOU SIMULUJÍCÍ ZEŠEDLÝ PATINOVANÝ POVRCH, DVA NÁTĚRY, BAREVNÉ PROVEDENÍ – ŠEDÁ
- F** PROSKLENÉ VÝPLNĚ – OBVODOVÉ PROSKLENÉ VÝPLNĚ, HLINÍKOVÉ RÁMY S PŘERUŠENÝM TEPELNÝM MOSTEM, ZASKLENÍ IZOLAČNÍM TROJSKLEM, BAREVNÉ PROVEDENÍ RÁMŮ – ANTRACIT (TMAVĚ ŠEDÁ)
- G** OPLECHOVÁNÍ – VENKOVNÍ PARAPETY A KLEMPÍŘSKÉ PRVKY Z POPLASTOVANÉHO PLECHU TL. 0,55MM, BAREVNÉ PROVEDENÍ – TMAVĚ ŠEDÁ (SHODNÁ BAREVNOST S HLINÍKOVÝMI RÁMY)
- H** PEVNÉ SLUNOLAMY – VENKOVNÍ VODOROVNÉ HLINÍKOVÉ KONZOLY 40x80MM MEZI NIMIŽ JSOU PEVNÉ HLINÍKOVÉ LAMELY ŠÍŘKY 80MM SKLONĚNÉ POD ÚHLEM 45°, BAREVNÉ PROVEDENÍ – ELOX
- I** PEVNÉ SLUNOLAMY SE SKLEM – VENKOVNÍ VODOROVNÉ HLINÍKOVÉ KONZOLY 40x80MM MEZI NIMIŽ JSOU PEVNÉ HLINÍKOVÉ LAMELY ŠÍŘKY 80MM SKLONĚNÉ POD ÚHLEM 45°, BAREVNÉ PROVEDENÍ – ELOX NA VODOROVNÝCH KONZOLÁCH OSAZENO SHORA BEZPEČNOSTNÍ ČIRÉ SKLO
- J** VENKOVNÍ SVÍTIDLA – PŘÍSAZENÁ SVĚTLA
- K** VÝTAHOVÉ DVEŘE – ZATEPLENÉ PRO EXTERIÉROVÉ POUŽITÍ
- L** ZÁMEČNICKÉ PRVKY – ZÁBRADLÍ Z OCELOVÝCH PROFILŮ, BAREVNÉ PROVEDENÍ OCELOVÝCH PROFILŮ– ANTRACIT
- M** KRYCÍ KASTLÍK VENKOVNÍCH ŽALUZII, HLINÍK V V?BARVE RAL 9006 NEBO RAL 9007

POZNÁMKA

-VÝŠKOVÉ KOTY JSOU VZTAŽENY K ±0.000
-VEŠKERÉ PRÁCE PROVÁDĚT DLE PLATNÝCH NOREM A TECHNOLOGICKÝCH PRAVIDEL S OHLEDEM NA DODRŽOVÁNÍ VYHLÁŠKY č.268/2009 A 324/1990
-POKUD DOJDE PŘI PROVÁDĚNÍ K NEJASNOSTEM, ČI NEPŘEDVÍDATELNÝM OKOLNOSTEM JE NUTNÉ PŘIZVAT PROJEKTANTA K UPŘESNĚNÍ POSTUPU PRACÍ
-STAVEBNÍ ÚPRAVY PROVÁDĚT A KOORDINOVAT DLE ROZVODŮ JEDNOTLIVÝCH PROFESÍ S UPŘESNĚNÍM PŘI REALIZACI A S OHLEDEM NA DALŠÍ ETAPY
-POZNÁMKY PLATÍ PRO VŠECHNY VÝKRESY
-VEŠKERÉ FINÁLNÍ BAREVNÉ PROVEDENÍ BUDE PŘED VLASTNÍM PROVEDENÍM ODSOUHLASENO NA ZÁKLADĚ BAREVNÝCH VZORKŮ S ARCHITEKTEM

DOKUMENTACE PRO VÝBĚR ZHOTOVITELE A REALIZACI STAVBY

OBJEKT SO01 = ÚROVEŇ 1.NP = ±0.000 = 615,71 m.n.m B.p.V

PROJEKTANT ARTPROJEKT JHLAA spol.s r.o. Míroslavské náměstí 11, 586 01 Jihlava		AUTORIZOVANÝ ARCHITEKT ING.ARCH.PETR HOLUB	
VEDOUČÍ PROJEKTANT ING. JAKUB FRAJ		VYPRACOVAL ING. JAKUB FRAJ	
INVESTOR Obec Dlouhá Brtnice, Dlouhá Brtnice 57, 588 34 Dlouhá Brtnice		AKCE VÝSTAVBA NOVÉ MATEŘSKÉ ŠKOLY V OBCI DLOUHÁ BRTNICE	
STUPEŇ PD REALIZACE STAVBY		ZAKÁZKOVÉ ČÍSLO 20–19–RP	DATUM 11/2020
STAVEBNÍ OBJEKT SO01	PROFESE STAVEBNÍ ČÁST	MĚŘÍTKO 1:100	FORMÁT 3x4
NÁZEV VÝKRESU POHLED SEVERNÍ, JIŽNÍ		ČÍSLO VÝKRESU 108	