



POHLED VÝCHODNÍ

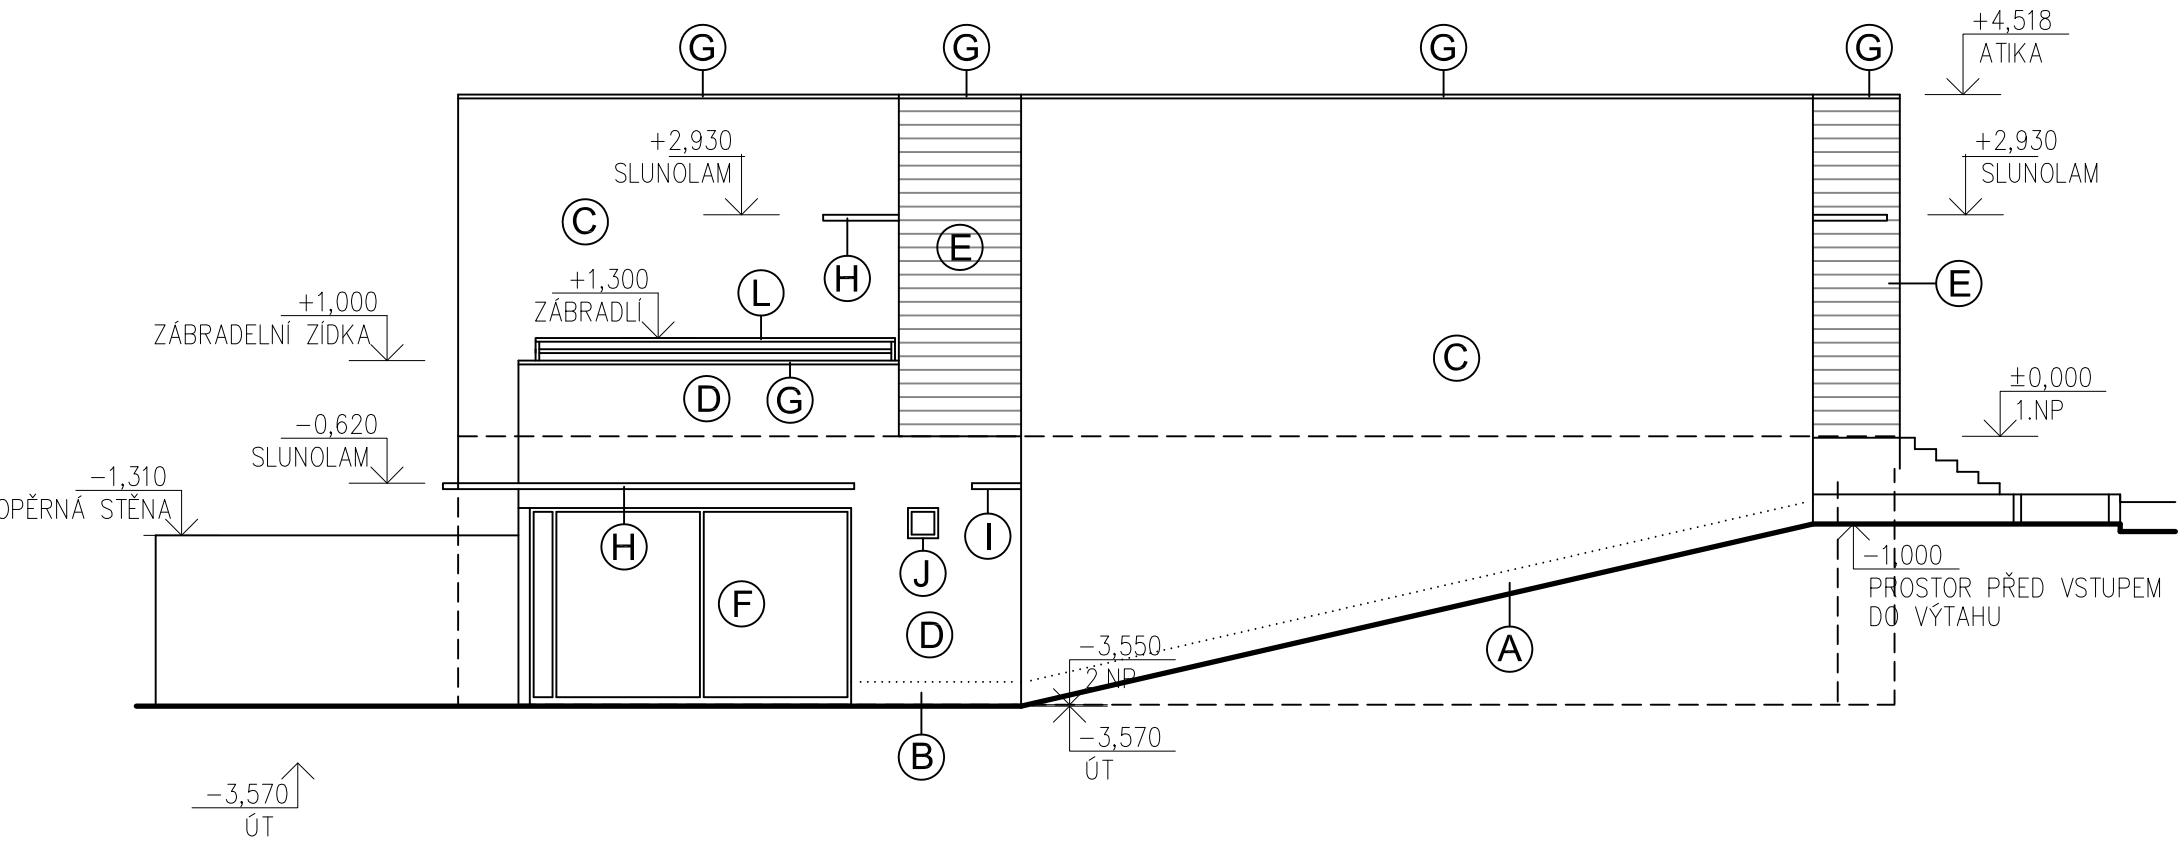

POHLED ZÁPADNÍ

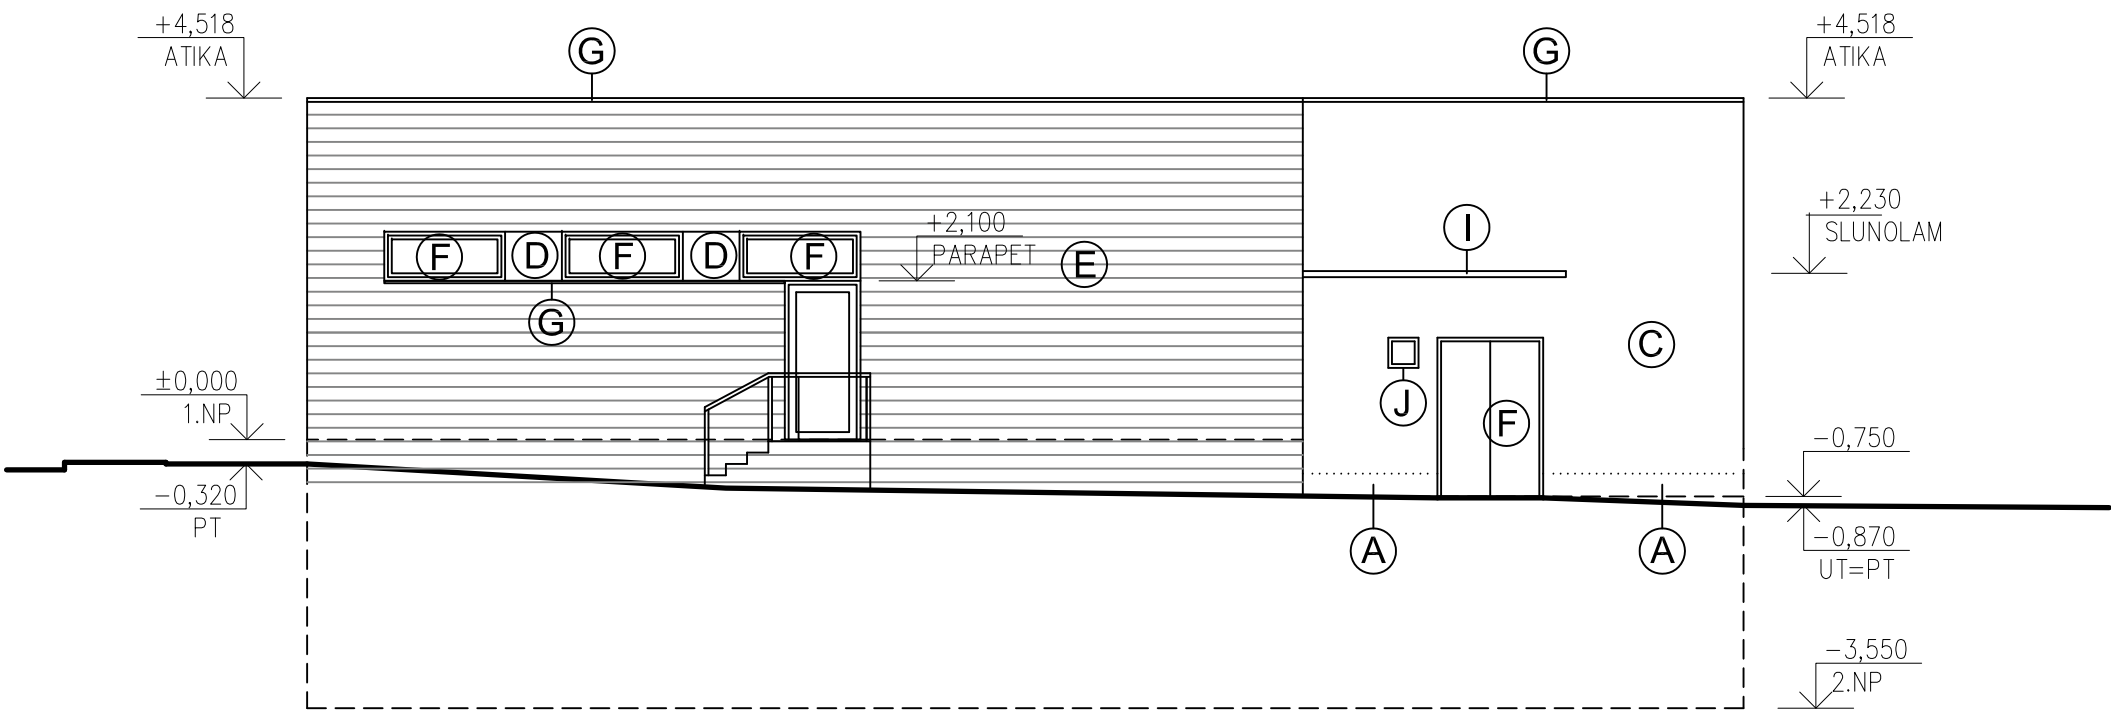

LEGENDA

- A** SOKL – DEKORAČNÍ SOKLOVÁ OMÍTKA NA KONTAKTNÍM ZATEPLOVACÍM SYSTÉMU, JEMNOZRNNÁ, ZRNITOSTI 2,0 MM, BAREVNÉ PROVEDENÍ – ŠEDÁ (SHODNÁ BAREVNOST S ŠEDOU FASÁDOU)
- B** SOKL – DEKORAČNÍ SOKLOVÁ OMÍTKA NA KONTAKTNÍM ZATEPLOVACÍM SYSTÉMU, JEMNOZRNNÁ, ZRNITOSTI 2,0 MM, BAREVNÉ PROVEDENÍ – ŠEDÁ (SHODNÁ BAREVNOST S ŠEDOU FASÁDOU)
- C** FASÁDA – TENKOVRSŤVÁ VYZTUŽENÁ OMÍTKA NA KONTAKTNÍM ZATEPLOVACÍM SYSTÉMU, JEMNOZRNNÁ, ZRNITOSTI 1,5 MM, BAREVNÉ PROVEDENÍ – LOMENÁ BÍLÁ
- D** FASÁDA – TENKOVRSŤVÁ VYZTUŽENÁ OMÍTKA NA KONTAKTNÍM ZATEPLOVACÍM SYSTÉMU, JEMNOZRNNÁ, ZRNITOSTI 1,5 MM, BAREVNÉ PROVEDENÍ – ŠEDÁ
- E** FASÁDNÍ OBKLAD – VENKOVNÍ OBKLAD VODOROVNÝMI DŘEVĚNÝMI PRKNY PROVEDENÝMI NA POLODŘÁŽKU, POHLEDOVÁ ŠÍŘKA 170 MM, POVRCHOVÁ ÚPRAVA SILIKÁTOVOU ŠEDOU BARVOU SIMULUJÍCÍ ZEŠEDLÝ PATINOVANÝ POVRCH, DVA NÁTĚRY, BAREVNÉ PROVEDENÍ – ŠEDÁ
- F** PROSKLENÉ VÝPLNĚ – OBVODOVÉ PROSKLENÉ VÝPLNĚ, HLINÍKOVÉ RÁMY S PŘERUŠENÝM TEPELNÝM MOSTEM, ZASKLENÍ IZOLAČNÍM TROJSKLEM, BAREVNÉ PROVEDENÍ RÁMŮ – ANTRACIT (TMAVĚ ŠEDÁ)
- G** OPLECHOVÁNÍ – VENKOVNÍ PARAPETY A KLEMPÍŘSKÉ PRVKY Z POPLASTOVANÉHO PLECHU TL. 0,55MM, BAREVNÉ PROVEDENÍ – TMAVĚ ŠEDÁ (SHODNÁ BAREVNOST S HLINÍKOVÝMI RÁMY)
- H** PEVNÉ SLUNOLAMY – VENKOVNÍ VODOROVNÉ HLINÍKOVÉ KONZOLY 40x80MM MEZI NIMIŽ JSOU PEVNÉ HLINÍKOVÉ LAMELY ŠÍŘKY 80MM SKLONĚNÉ POD ÚHLEM 45°, BAREVNÉ PROVEDENÍ – ELOX
- I** PEVNÉ SLUNOLAMY SE SKLEM – VENKOVNÍ VODOROVNÉ HLINÍKOVÉ KONZOLY 40x80MM MEZI NIMIŽ JSOU PEVNÉ HLINÍKOVÉ LAMELY ŠÍŘKY 80MM SKLONĚNÉ POD ÚHLEM 45°, BAREVNÉ PROVEDENÍ – ELOX NA VODOROVNÝCH KONZOLÁCH OSAZENO SHORA BEZPEČNOSTNÍ ČIRÉ SKLO
- J** VENKOVNÍ SVÍTIDLA – PŘISAZENÁ SVĚTLA
- K** VÝTAHOVÉ DVEŘE – ZATEPLENÉ PRO EXTERIÉROVÉ POUŽITÍ
- L** ZÁMEČNICKÉ PRVKY – ZÁBRADLÍ Z OCELOVÝCH PROFILŮ, BAREVNÉ PROVEDENÍ OCELOVÝCH PROFILŮ– ANTRACIT

POZNÁMKA

-VÝŠKOVÉ KOTY JSOU VZTAŽENY K ±0.000
-VEŠKERÉ PRÁCE PROVÁDĚT DLE PLATNÝCH NOREM A TECHNOLOGICKÝCH PRAVIDEL S OHLEDEM NA DODRŽOVÁNÍ VYHLÁŠKY č.268/2009 A 324/1990
-POKUD DOJDE PŘI PROVÁDĚNÍ K NEJASNOSTEM, ČI NEPŘEDVÍDATELNÝM OKOLNOSTEM JE NUTNÉ PŘIZVAT PROJEKTANTA K UPŘESNĚNÍ POSTUPU PRACÍ
-STAVEBNÍ ÚPRAVY PROVÁDĚT A KOORDINOVAT DLE ROZVODŮ JEDNOTLIVÝCH PROFESÍ S UPŘESNĚNÍM PŘI REALIZACI A S OHLEDEM NA DALŠÍ ETAPY
-POZNÁMKY PLATÍ PRO VŠECHNY VÝKRESY
-VEŠKERÉ FINÁLNÍ BAREVNÉ PROVEDENÍ BUDE PŘED VLASTNÍM PROVEDENÍM ODSOUHLASENO NA ZÁKLADĚ BAREVNÝCH VZORKŮ S ARCHITEKTEM



DOKUMENTACE PRO VÝBĚR ZHOTOVITELE A REALIZACI STAVBY

OBJEKT SO01 = ÚROVEŇ 1.NP = ±0.000 = 615,71 m.n.m B.p.V

PROJEKTANT 		AUTORIZOVANÝ ARCHITEKT ING.ARCH.PETR HOLUB	
		VEDOUČÍ PROJEKTANT ING. JAKUB FRAJ	
		VYPRACOVAL ING. JAKUB FRAJ	
INVESTOR Obec Dlouhá Brtnice, Dlouhá Brtnice 57, 588 34 Dlouhá Brtnice		AKCE VÝSTAVBA NOVÉ MATEŘSKÉ ŠKOLY V OBCI DLOUHÁ BRTNICE	
		STUPEŇ PD REALIZACE STAVBY	ZAKÁZKOVÉ ČÍSLO 20–19–RP
		DATUM 11/2020	
STAVEBNÍ OBJEKT SO01	PROFESE STAVEBNÍ ČÁST	MĚŘÍTKO 1:100	FORMÁT 3xA4
		NÁZEV VÝKRESU POHLED VÝCHODNÍ, ZÁPADNÍ	ČÍSLO VÝKRESU 109