


VÝZTUŽ D2 – SPODNÍ

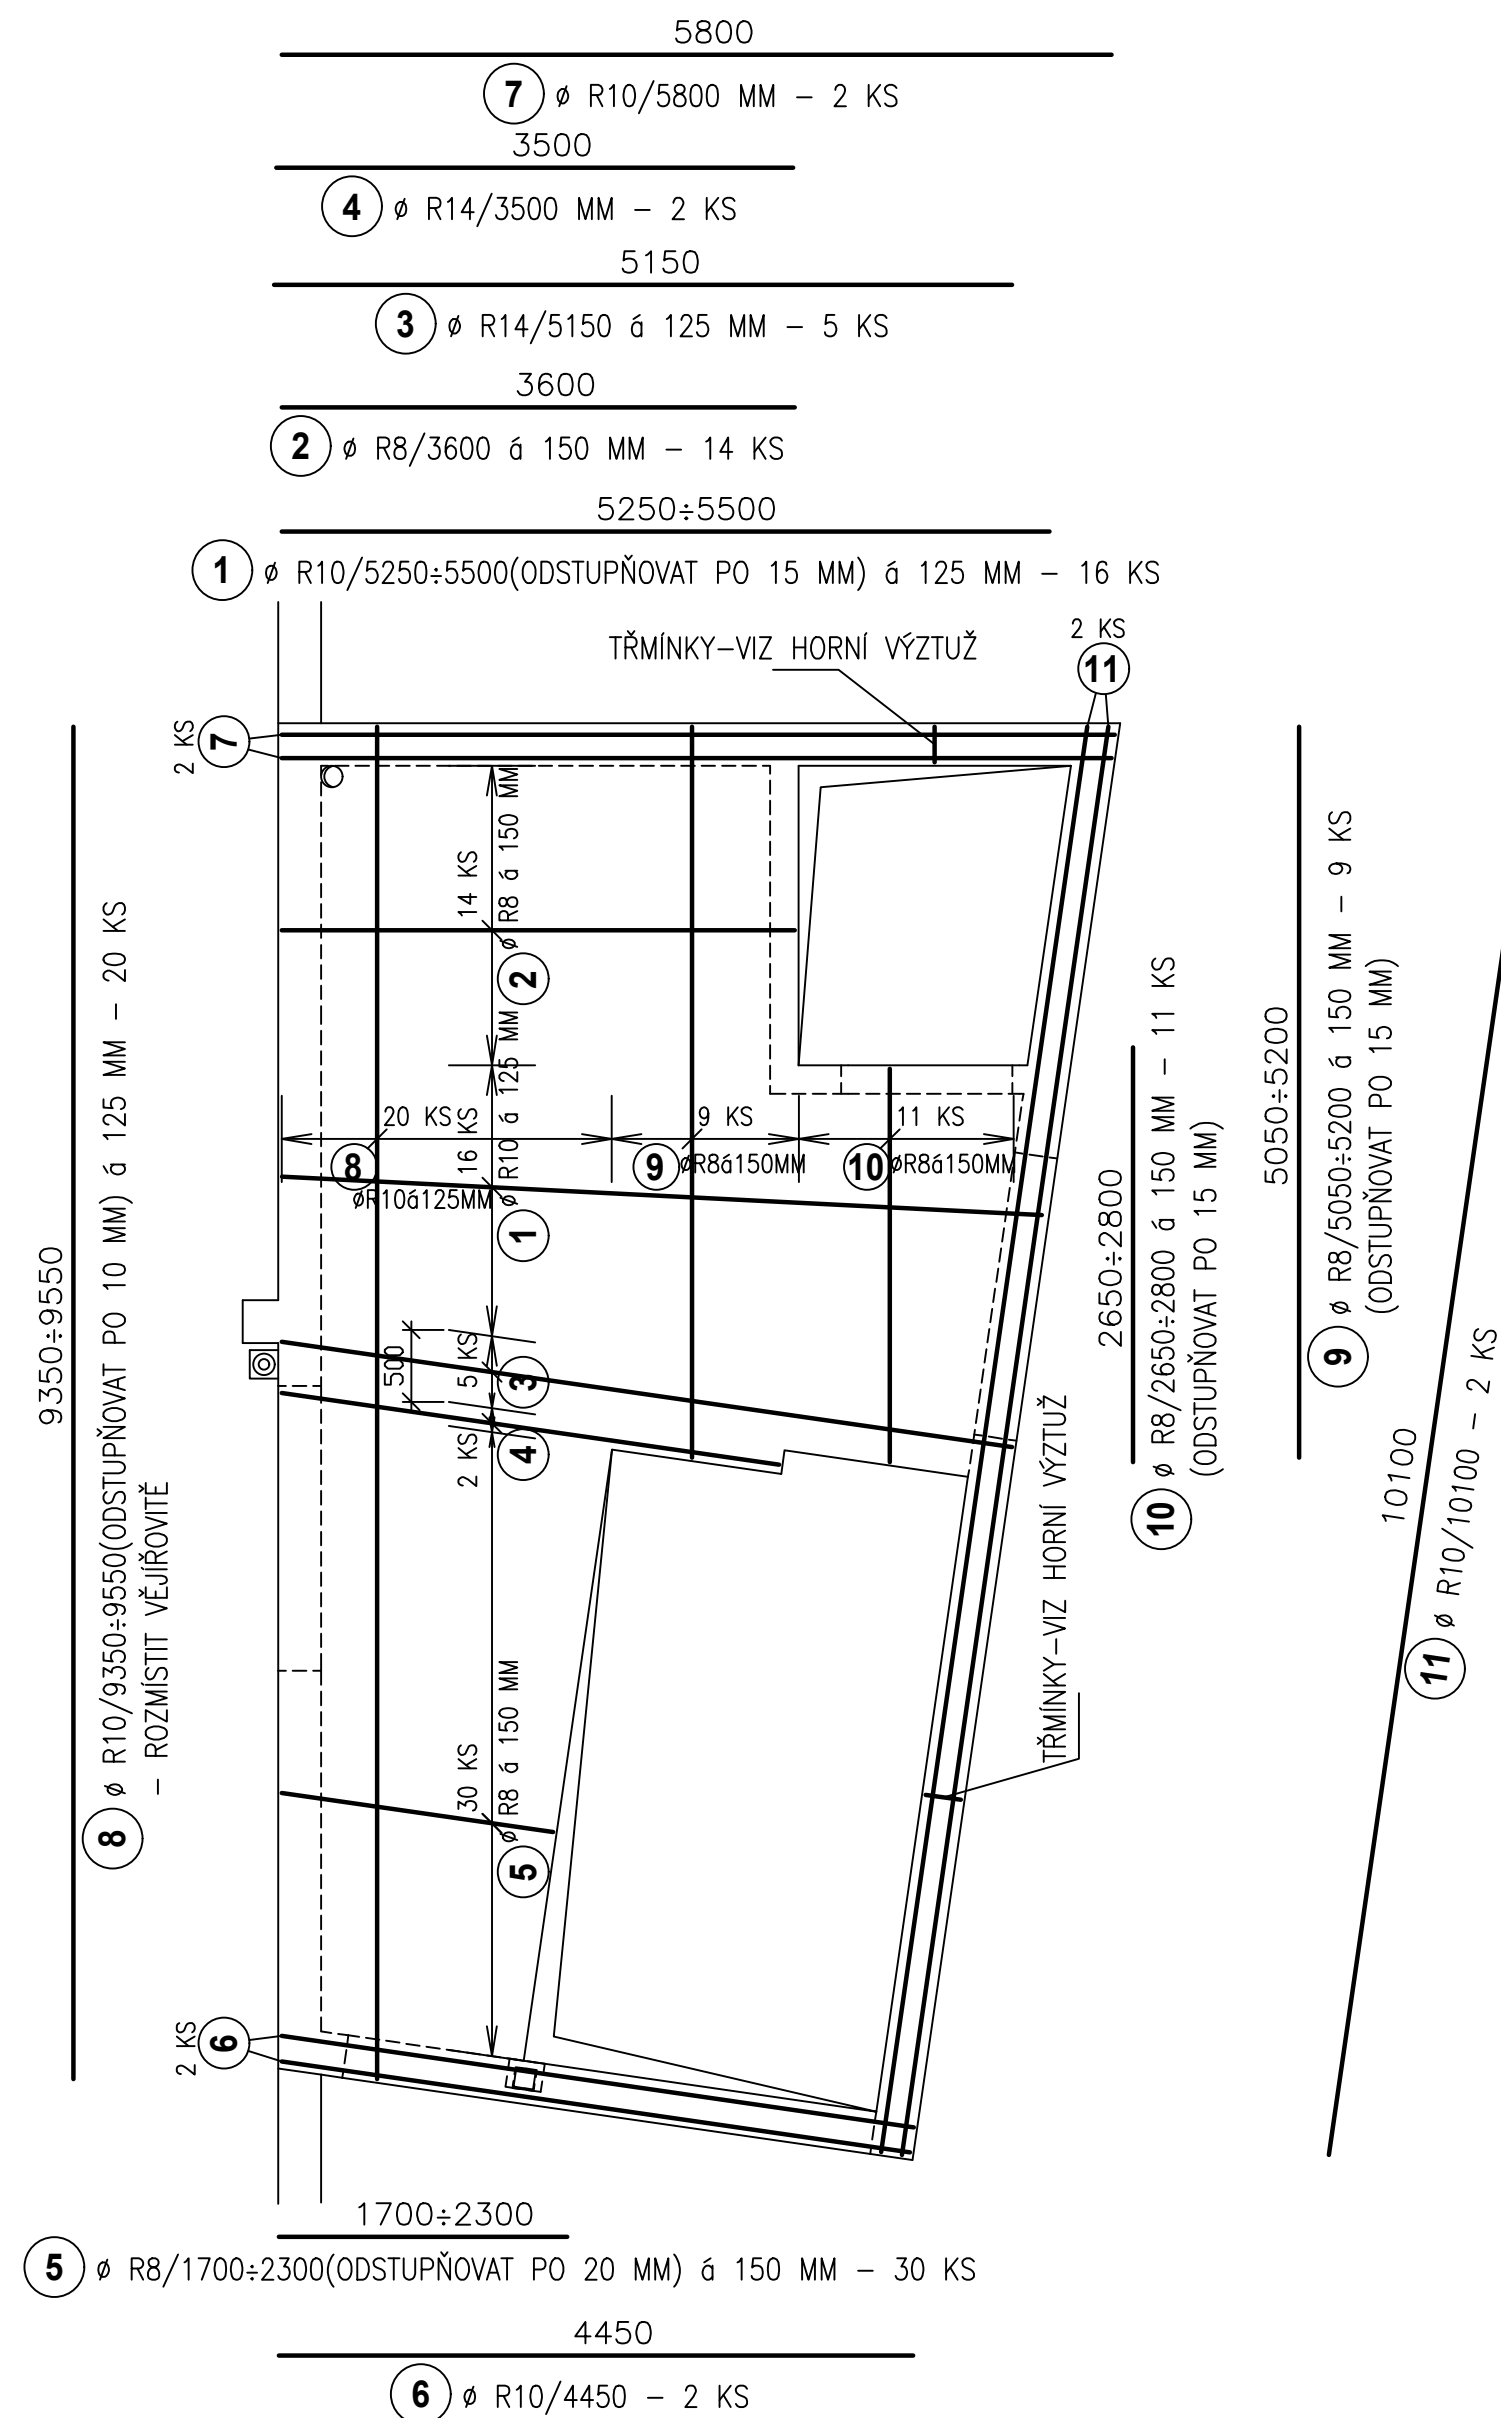


UPOZORNĚNÍ:

BLÍŽE SPODNÍMU POVRCHU JE VŽDY TA VRSTVA KŘÍŽUJÍCÍ SE
VÝZTUŽE, OZNAČENÁ NIŽŠÍM ČÍSLEM POLOŽKY

POZNÁMKA:

- KRYTÍ SPODNÍ VRSTVY VÝZTUŽE 20 MM
- V MÍSTĚ PROSTUPŮ (DO 150 MM) JEDNOTLIVÉ PRUTY
ODDÁLIT, VEDLE NICH ZAHUSTIT, CELKOVÝ POČET PRUTŮ ZACHOVAT
- PROSTUPY DO 100 MM LZE DODATEČNĚ VRTAT

VÝZTUŽ D2 – HORNÍ

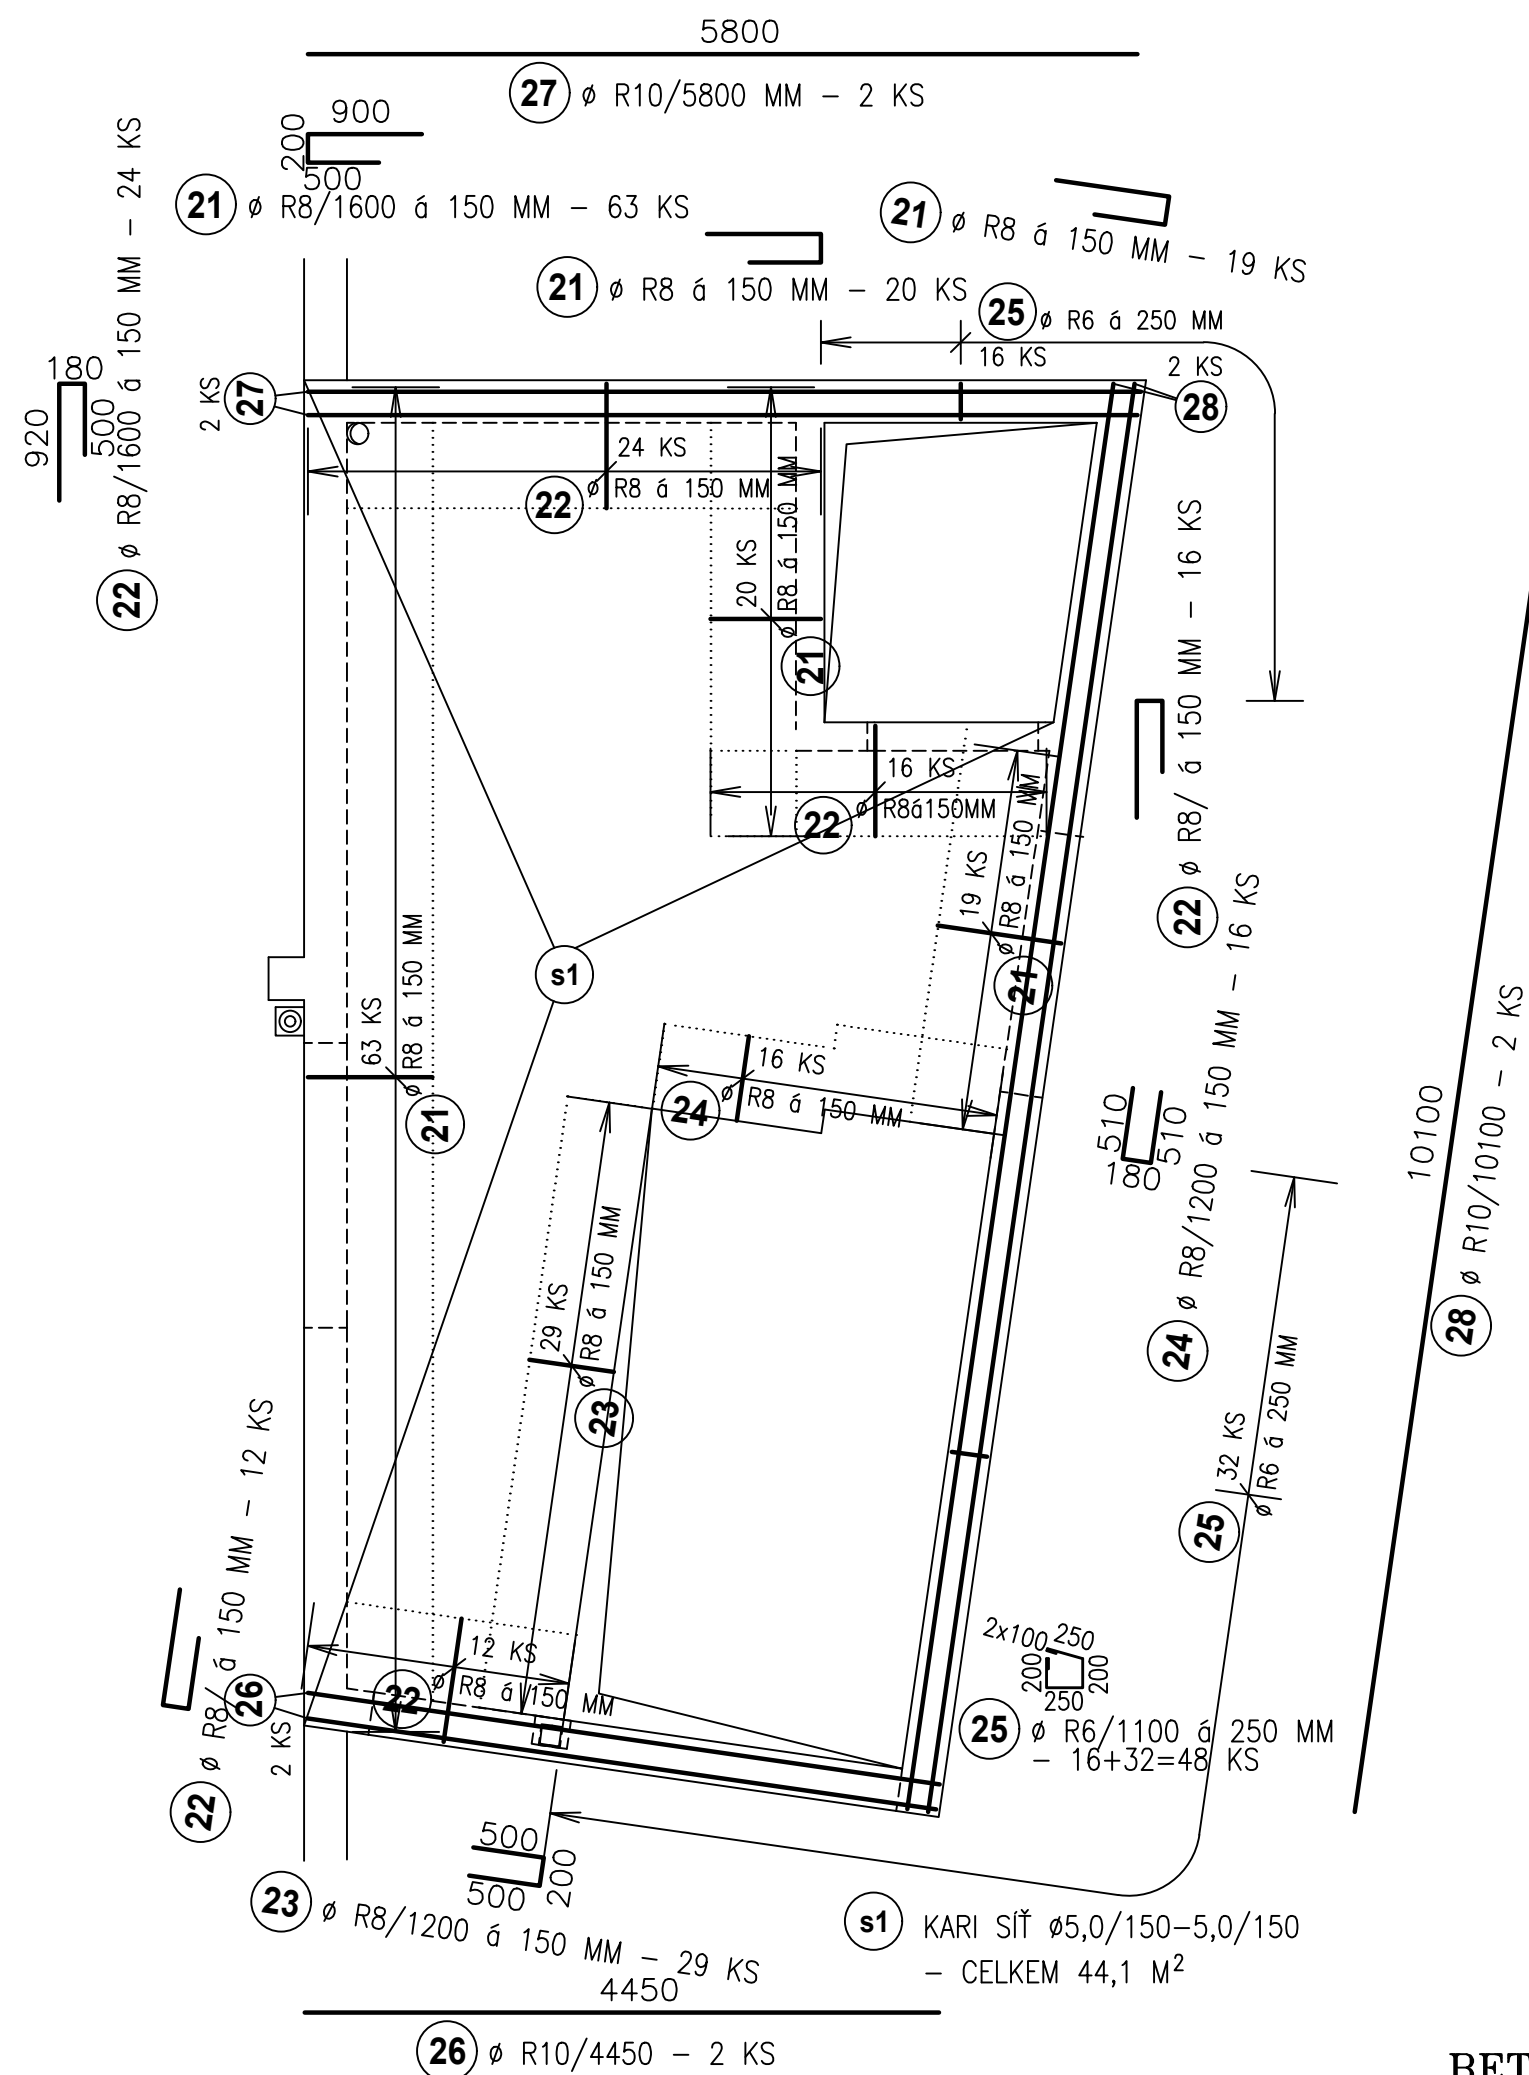

UPOZORNĚNÍ:

BLÍŽE HORNÍMU POVRCHU JE VŽDY TA VRSTVA KŘÍŽUJÍCÍ SE
VÝZTUŽE, OZNAČENÁ NIŽŠÍM ČÍSLEM POLOŽKY

POZNÁMKA:

- KRYTÍ HORNÍ VRSTVY VÝZTUŽE 20 MM
- V MÍSTĚ PROSTUPŮ (DO 150 MM) JEDNOTLIVÉ PRUTY
ODDÁLIT, VEDLE NICH ZAHUSTIT, CELKOVÝ POČET PRUTŮ ZACHOVAT!
- PROSTUPY DO 100 MM LZE DODATEČNĚ VRTAT
- ODSTUP MEZI VRSTVAMI VÝZTUŽE VYMEZIT DISTANČNÍMI ŽEBŘÍČKY UTH;
MIN. 4 KS/M2; NEJSOU SOUČÁSTÍ VÝKAZU

BETON C25/30-XC1
OCEL 10 505 (ϕ R), KARI SÍŤ

VEDOUČÍ AKCE	ZODP. PROJEKTANT	VYPRACOVAL	 spol. s r.o. JIHLAVA Společnost projektových ateliérů Havlíčkova 46, 586 01 JIHLAVA Tel.: 567 306 746, fax: 567 310 371 E-mail: projekce@spo.ji.cz
ING. ARCH.	ING. RAD. SOJKA	ING. RAD. SOJKA	
PETR HOLOUB			
MÍSTO, OKRES:	DLOUHÁ BRTNICE	JIHLAVA	
INVESTOR :	OBEC DLOUHÁ BRTNICE		
AKCE:	VÝSTAVBA NOVÉ MATEŘSKÉ ŠKOLY V OBCI DLOUHÁ BRTNICE		FORMÁT 5 x A4 DATUM 11/2020 STUPEŇ DPS ZAKÁZKA Č. 2011-03-002
PŘÍLOHA:	VÝZTUŽ D2		MĚŘÍTKO 1:50 ČÍSLO PŘÍLOHY 204