



VÝZTUŽ D3 – SPODNÍ

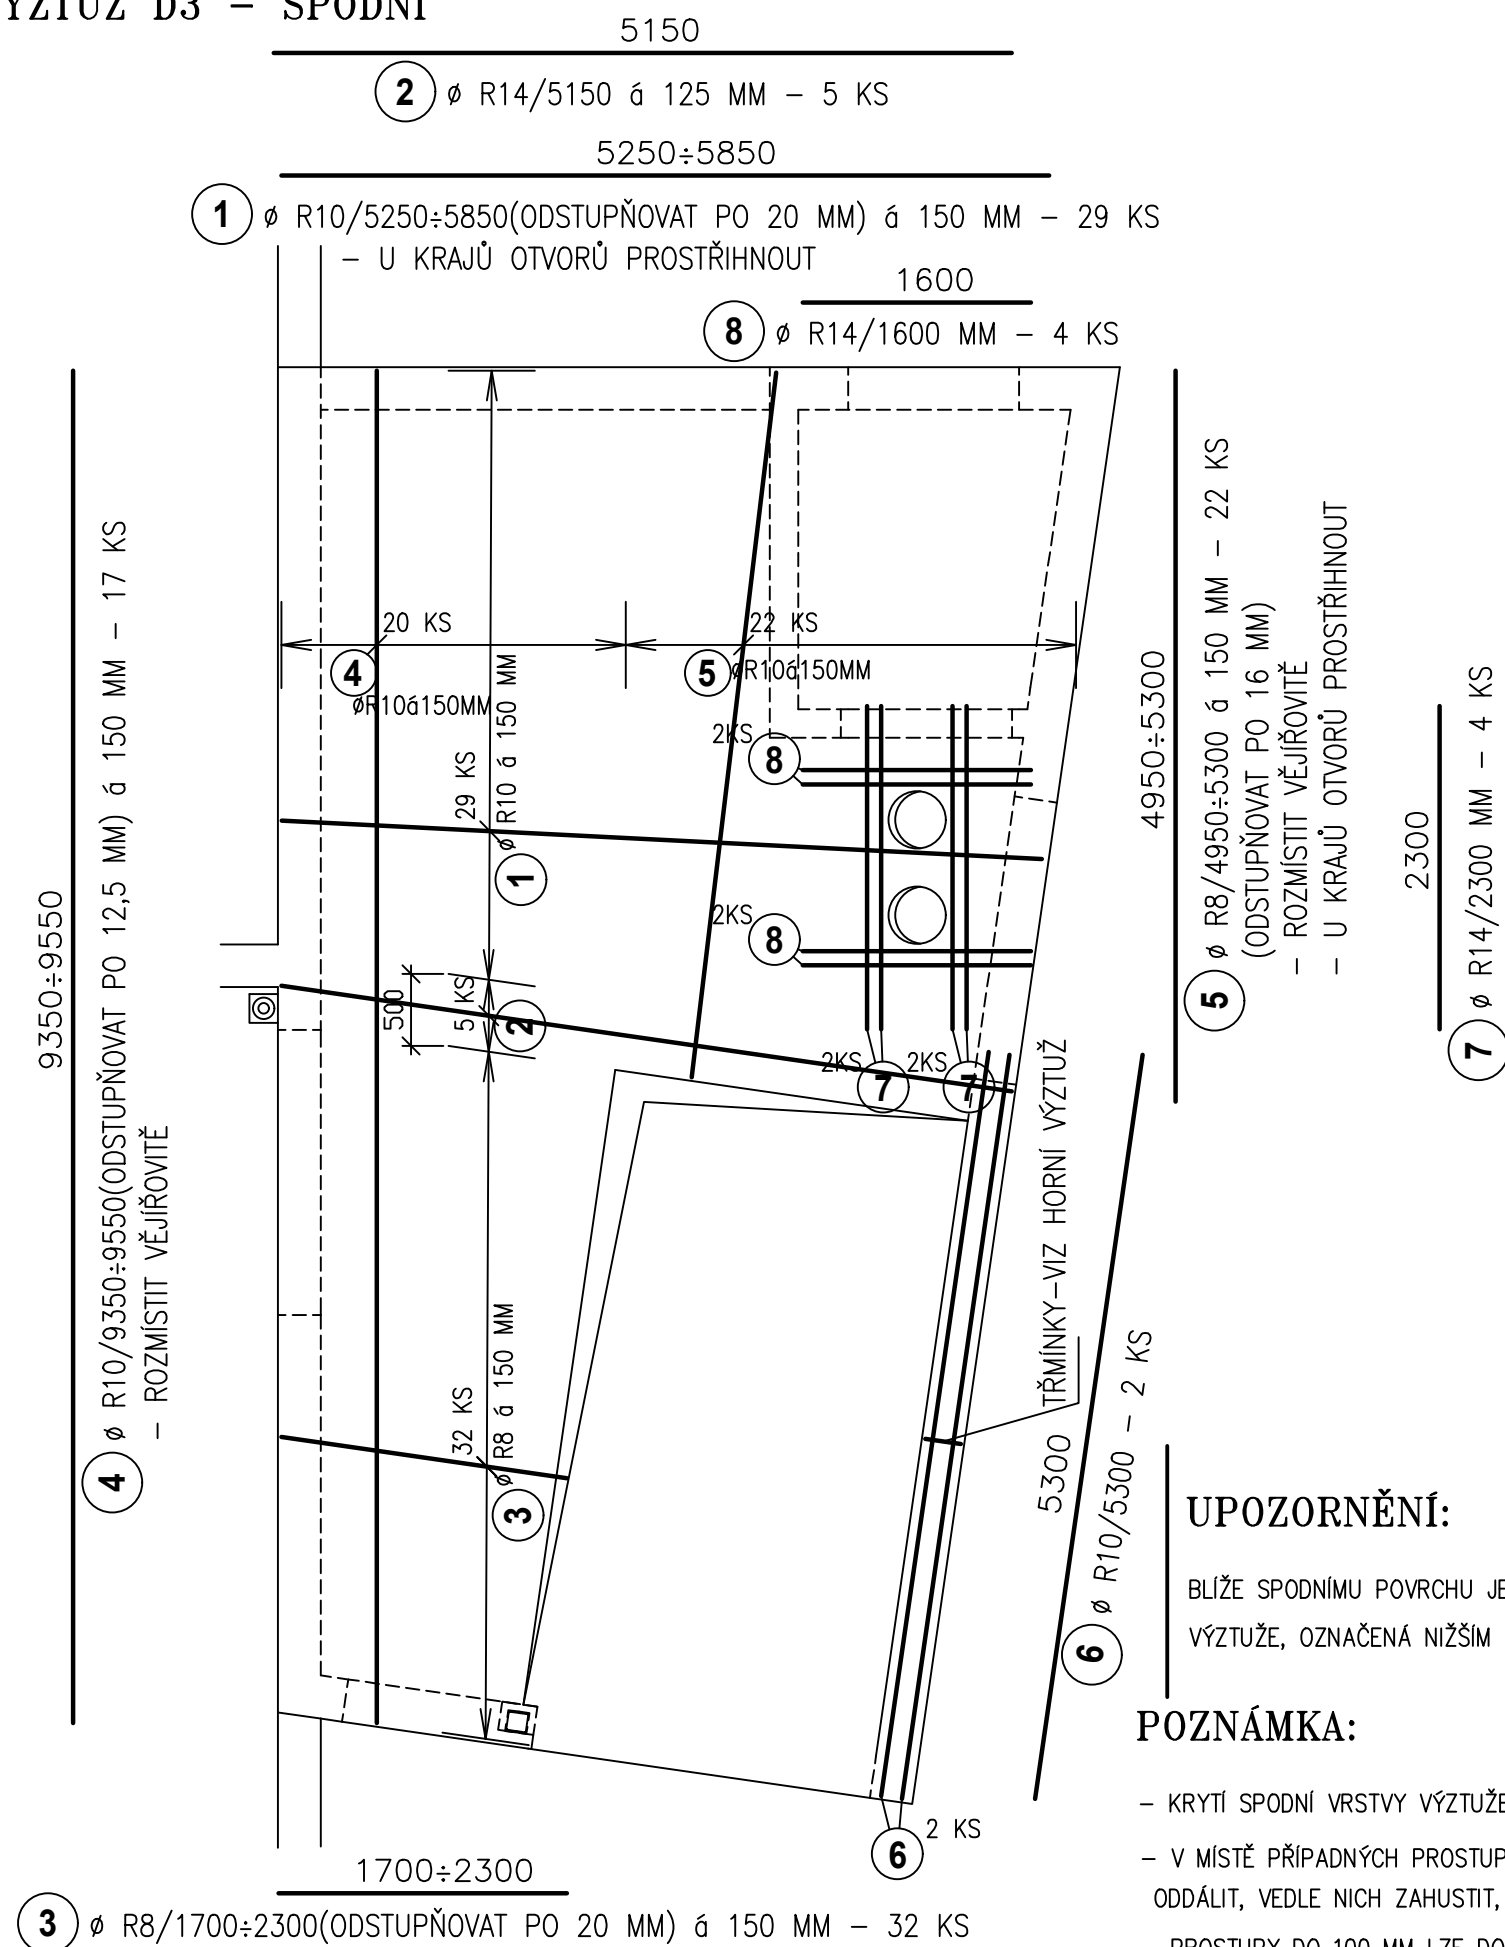

VÝZTUŽ D3 – HORNÍ

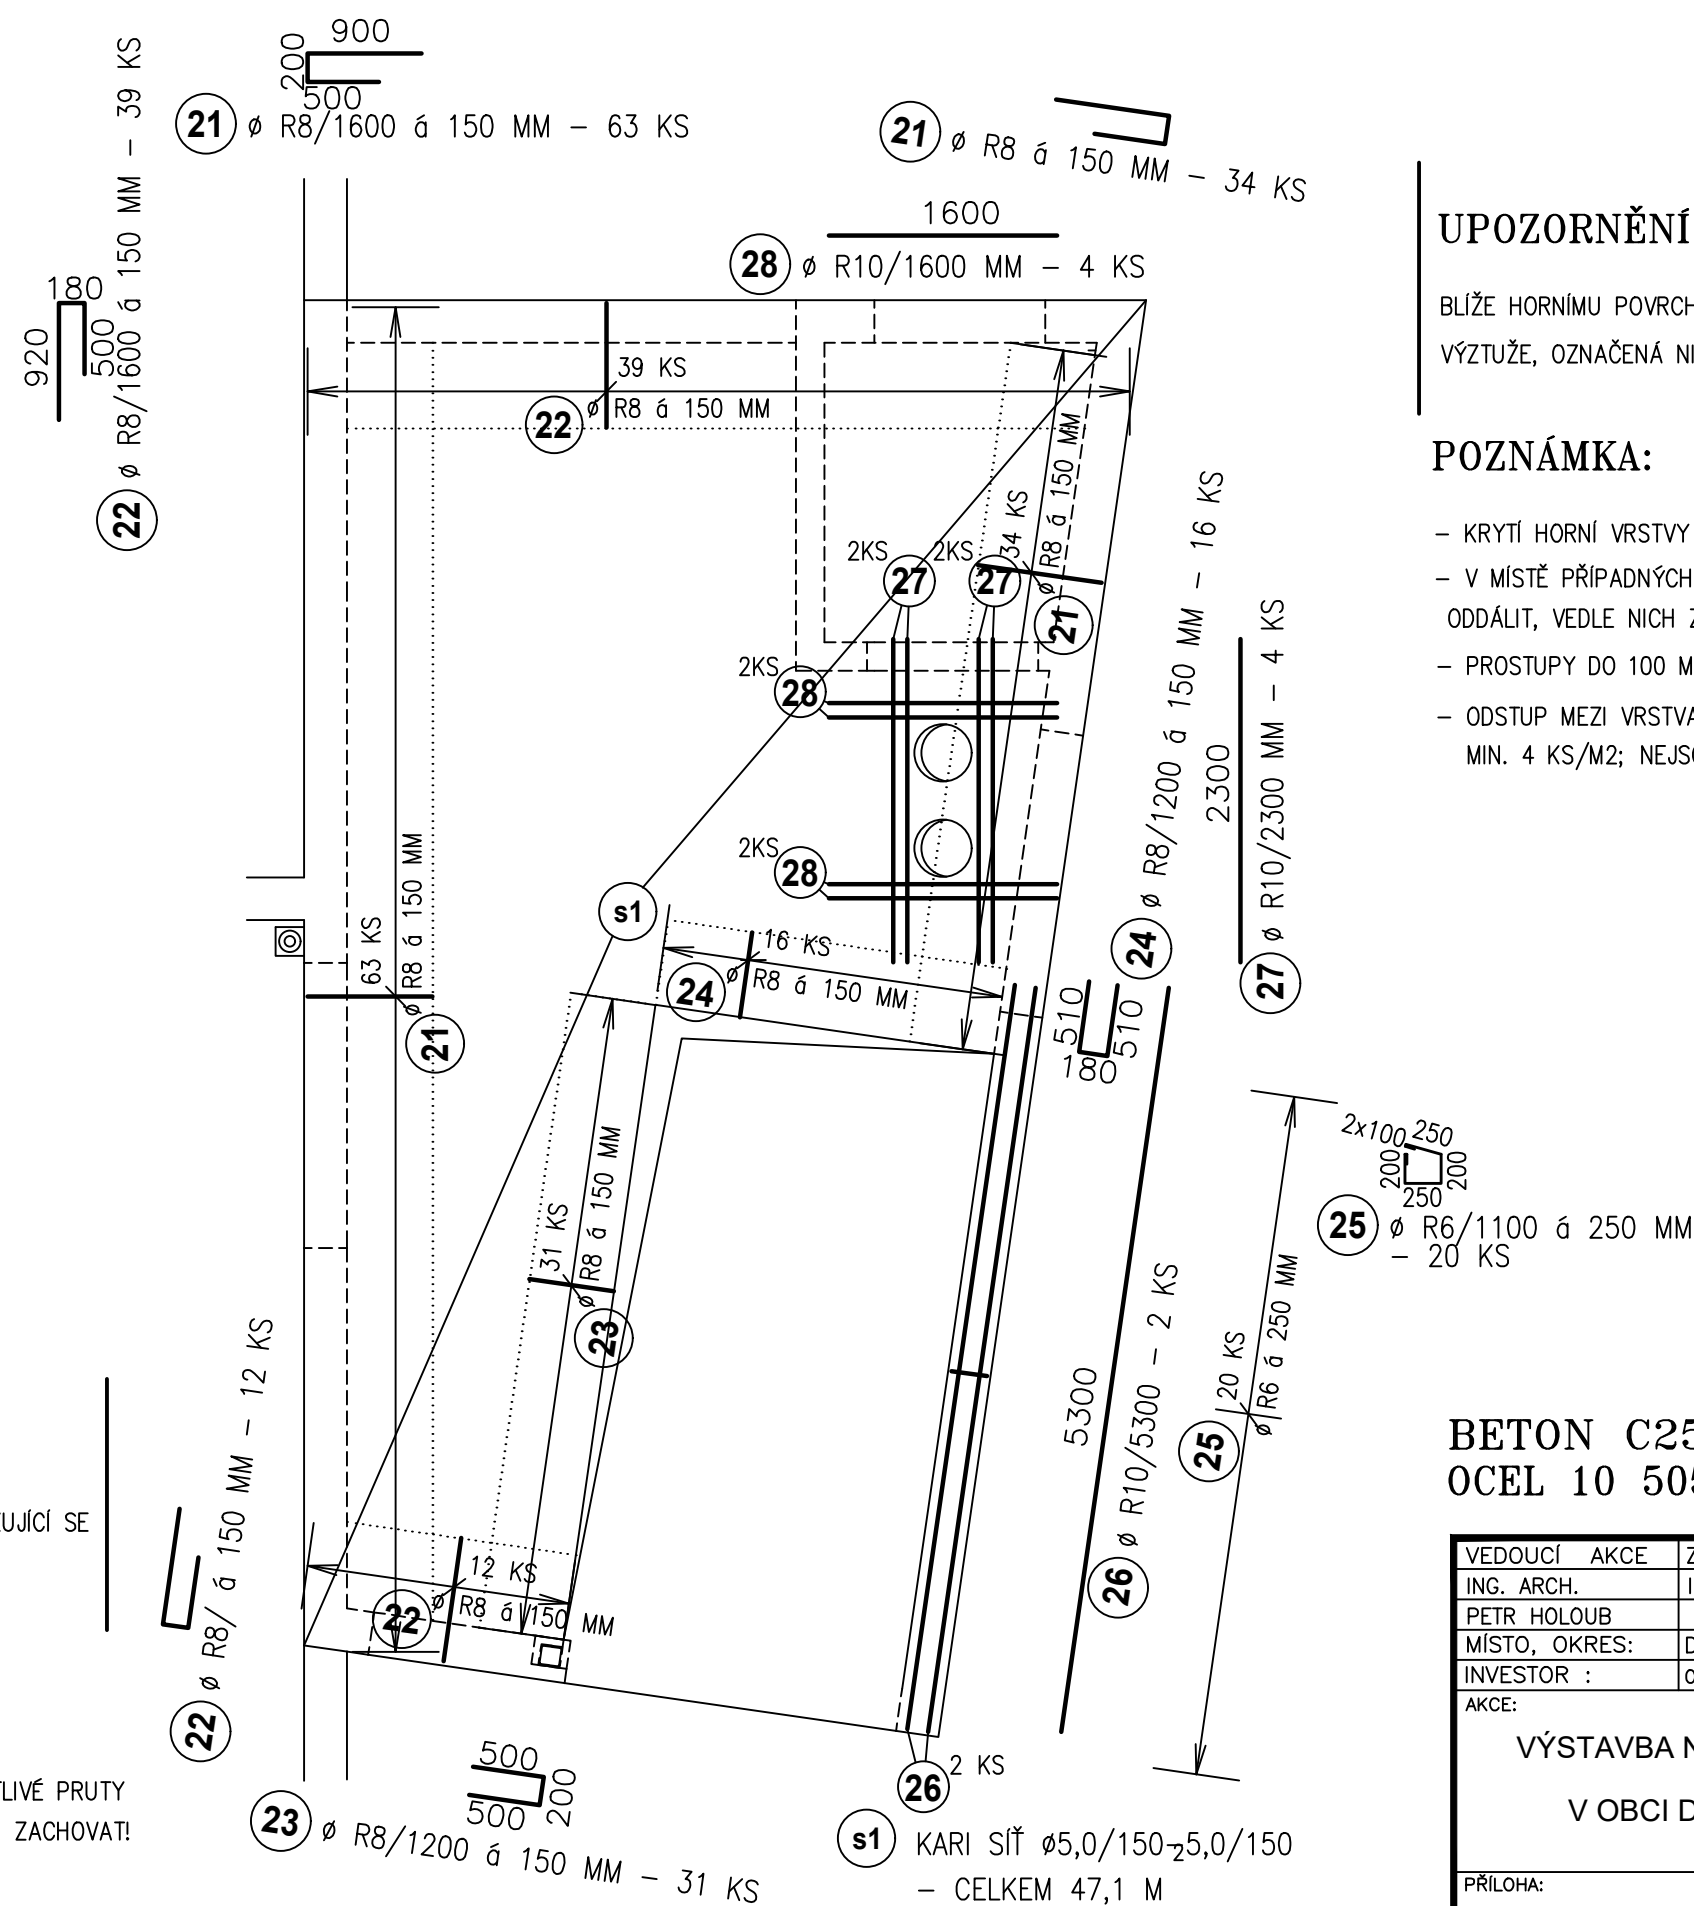

UPOZORNĚNÍ:

BLÍŽE HORNÍMU POVRCHU JE VŽDY TA VRSTVA KŘÍŽUJÍCÍ SE
VÝZTUŽE, OZNAČENÁ NIŽŠÍM ČÍSLEM POLOŽKY

POZNÁMKA:

- KRYTÍ HORNÍ VRSTVY VÝZTUŽE 20 MM
- V MÍSTĚ PŘÍPADNÝCH PROSTUPŮ (DO 150 MM) JEDNOTLIVÉ PRUTY
ODDÁLIT, VEDLE NICH ZAHUSTIT, CELKOVÝ POČET PRUTŮ ZACHOVAT!
- PROSTUPY DO 100 MM LZE DODATEČNĚ VRTAT
- ODSTUP MEZI VRSTVAMI VÝZTUŽE VYMEZIT DISTANČNÍMI ŽEBŘÍČKY UTH;
MIN. 4 KS/MZ; NEJSOU SOUČÁSTÍ VÝKAZU

BETON C25/30-XC1
OCEL 10 505 (ϕ R), KARI SÍŤ



VEDOUČÍ AKCE	ZODP. PROJEKTANT	VÝPRACOVAL	 spol. s r.o. JIHLAVA společnost projektových ateliérů Havlíčkova 46, 586 01 JIHLAVA Tel.: 567 306 746, fax: 567 310 370 E-mail: projekce@spa.ji.cz
ING. ARCH.	ING. RAD. SOJKA	ING. RAD. SOJKA	
PETR HOLOUB			
MÍSTO, OKRES:	DLOUHÁ BRTNICE	JIHLAVA	
INVESTOR :	OBEC DLOUHÁ BRTNICE		
AKCE:			FORMÁT 3 x A4 DATUM 11/2020 STUPEŇ DPS ZAKÁZKA Č. 2011-03-00
VÝSTAVBA NOVÉ MATEŘSKÉ ŠKOLY V OBCI DLOUHÁ BRTNICE			MĚŘITKO 1:50 ČÍSLO PŘÍLOHY 205
PŘÍLOHA:	VÝZTUŽ D3		