
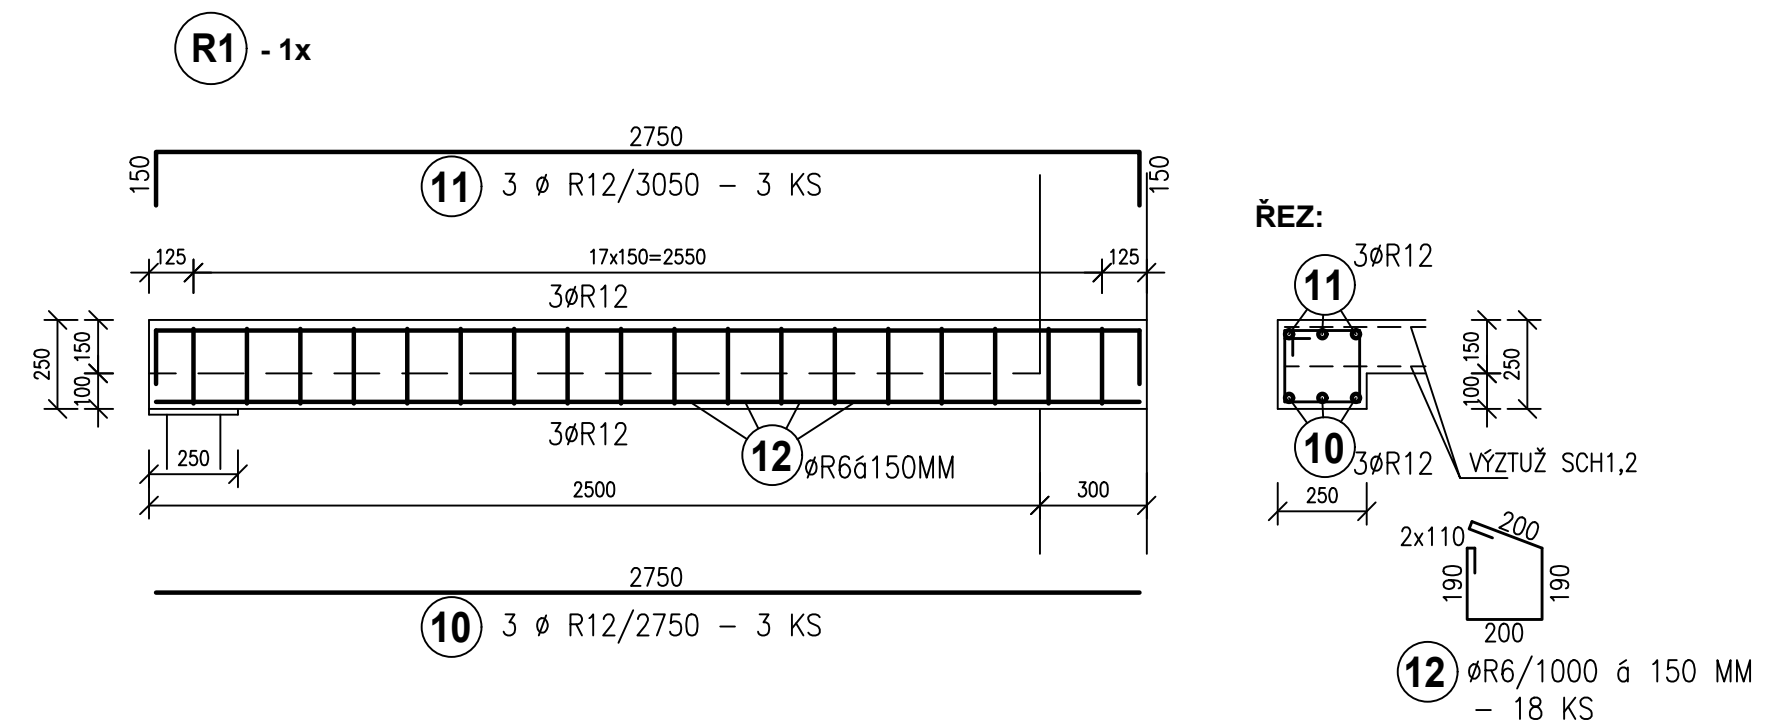


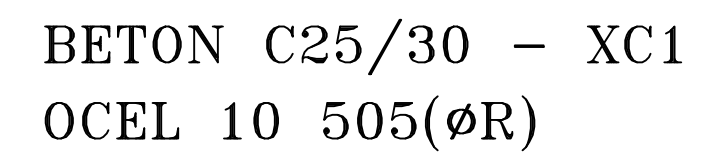

VEDOUcí AKCE	ZODP. PROJEKTANT	VYPRACOVAL	 spol. s r.o. JIHLAVA společnost projektových ateliérů Havlíčkova 46, 586 01 JIHLAVA Tel.: 567 306 746, fax: 567 310 377 E-mail: projekce@spa.ji.cz
ING. ARCH.	ING. RAD. SOJKA	ING. RAD. SOJKA	
PETR HOUBOUB			
MíSTO, OKRES:	DLOUHÁ BRtNICE	JIHLAVA	
INVESTOR :	OBEC DLOUHÁ BRtNICE		
AKCE:			FORMÁT 5 x A4 DATUM 11/2020 STUPENĚ DPS ZAKÁZKA Č. 2011-03-002
VÝSTAVBA NOVÉ MATEŘSKÉ ŠKOLY V OBCI DLOUHÁ BRtNICE			MÉRITKO 1:20
PŘÍLOHA:			ČÍSLO PŘÍLOHY 206
VÝZTUŽ SCH1, SCH2, R1			