


ST – CELKEM 63,00BM

BD 30 – BEDNÍCI DÍLCE (NAPŘ. BS KLATOVY)

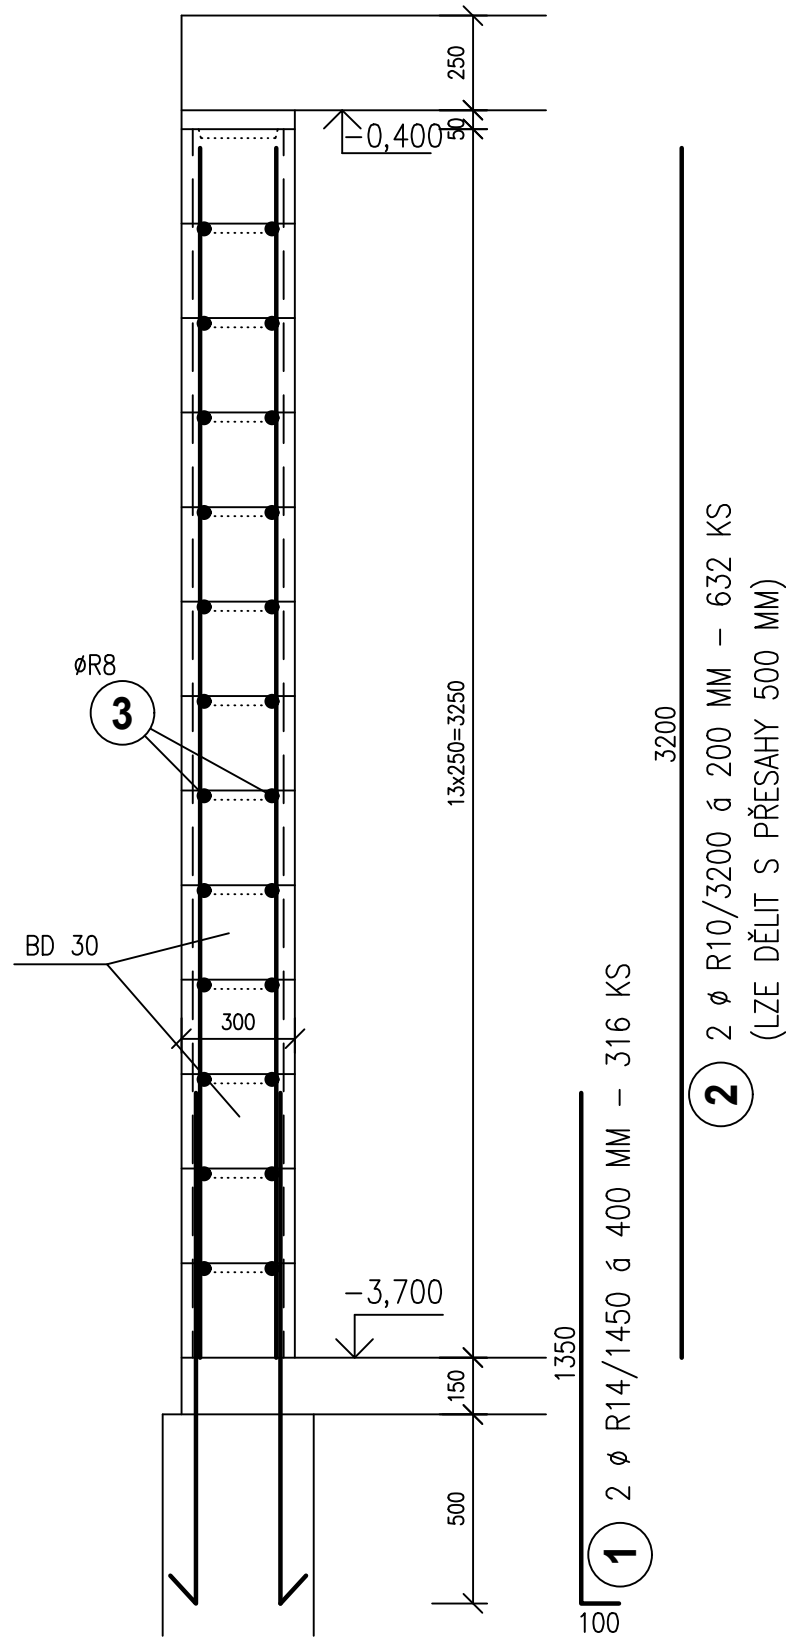

3 2 Ø R8 – V KAŽDÉ LOŽNÉ SPÁŘE; CELKEM 1670,0 BM
– PŘESAHY PO DÉLCE A V ROZÍCH 400 MM

BETON C20/25 – XC1
OCEL 10 505(ØR)



VEDOUcí AKCE	ZODP. PROJEKTANT	VYPRACOVAL	SPRA spol. s r.o. JIHLAVA společnost projektových ateliérů Havlíčkova 46, 586 01 JIHLAVA Tel.: 567 306 746, fax: 567 310 377 E-mail: projekce@spa.ji.cz	
ING. ARCH.	ING. RAD. SOJKA	ING. RAD. SOJKA		
PETR HOLOUB				
MÍSTO, OKRES:	DLOUHÁ BRTNICE	JIHLAVA		
INVESTOR :	OBEC DLOUHÁ BRTNICE			
AKCE: VÝSTAVBA NOVÉ MATEŘSKÉ ŠKOLY V OBCI DLOUHÁ BRTNICE			FORMÁT	2 x A4
			DATUM	11/2020
			STUPEŇ	DPS
			ZAKÁZKA Č.	2011-03-002
PŘÍLOHA: SCHÉMA VÝZTUŽE STĚN 1.PP			MĚŘITKO	ČÍSLO PŘÍLOHY
			1:20	208