


90 245 95

5 Ø R8/430 4 KS/M2 – 90 KS
– SPONY DO STĚNY

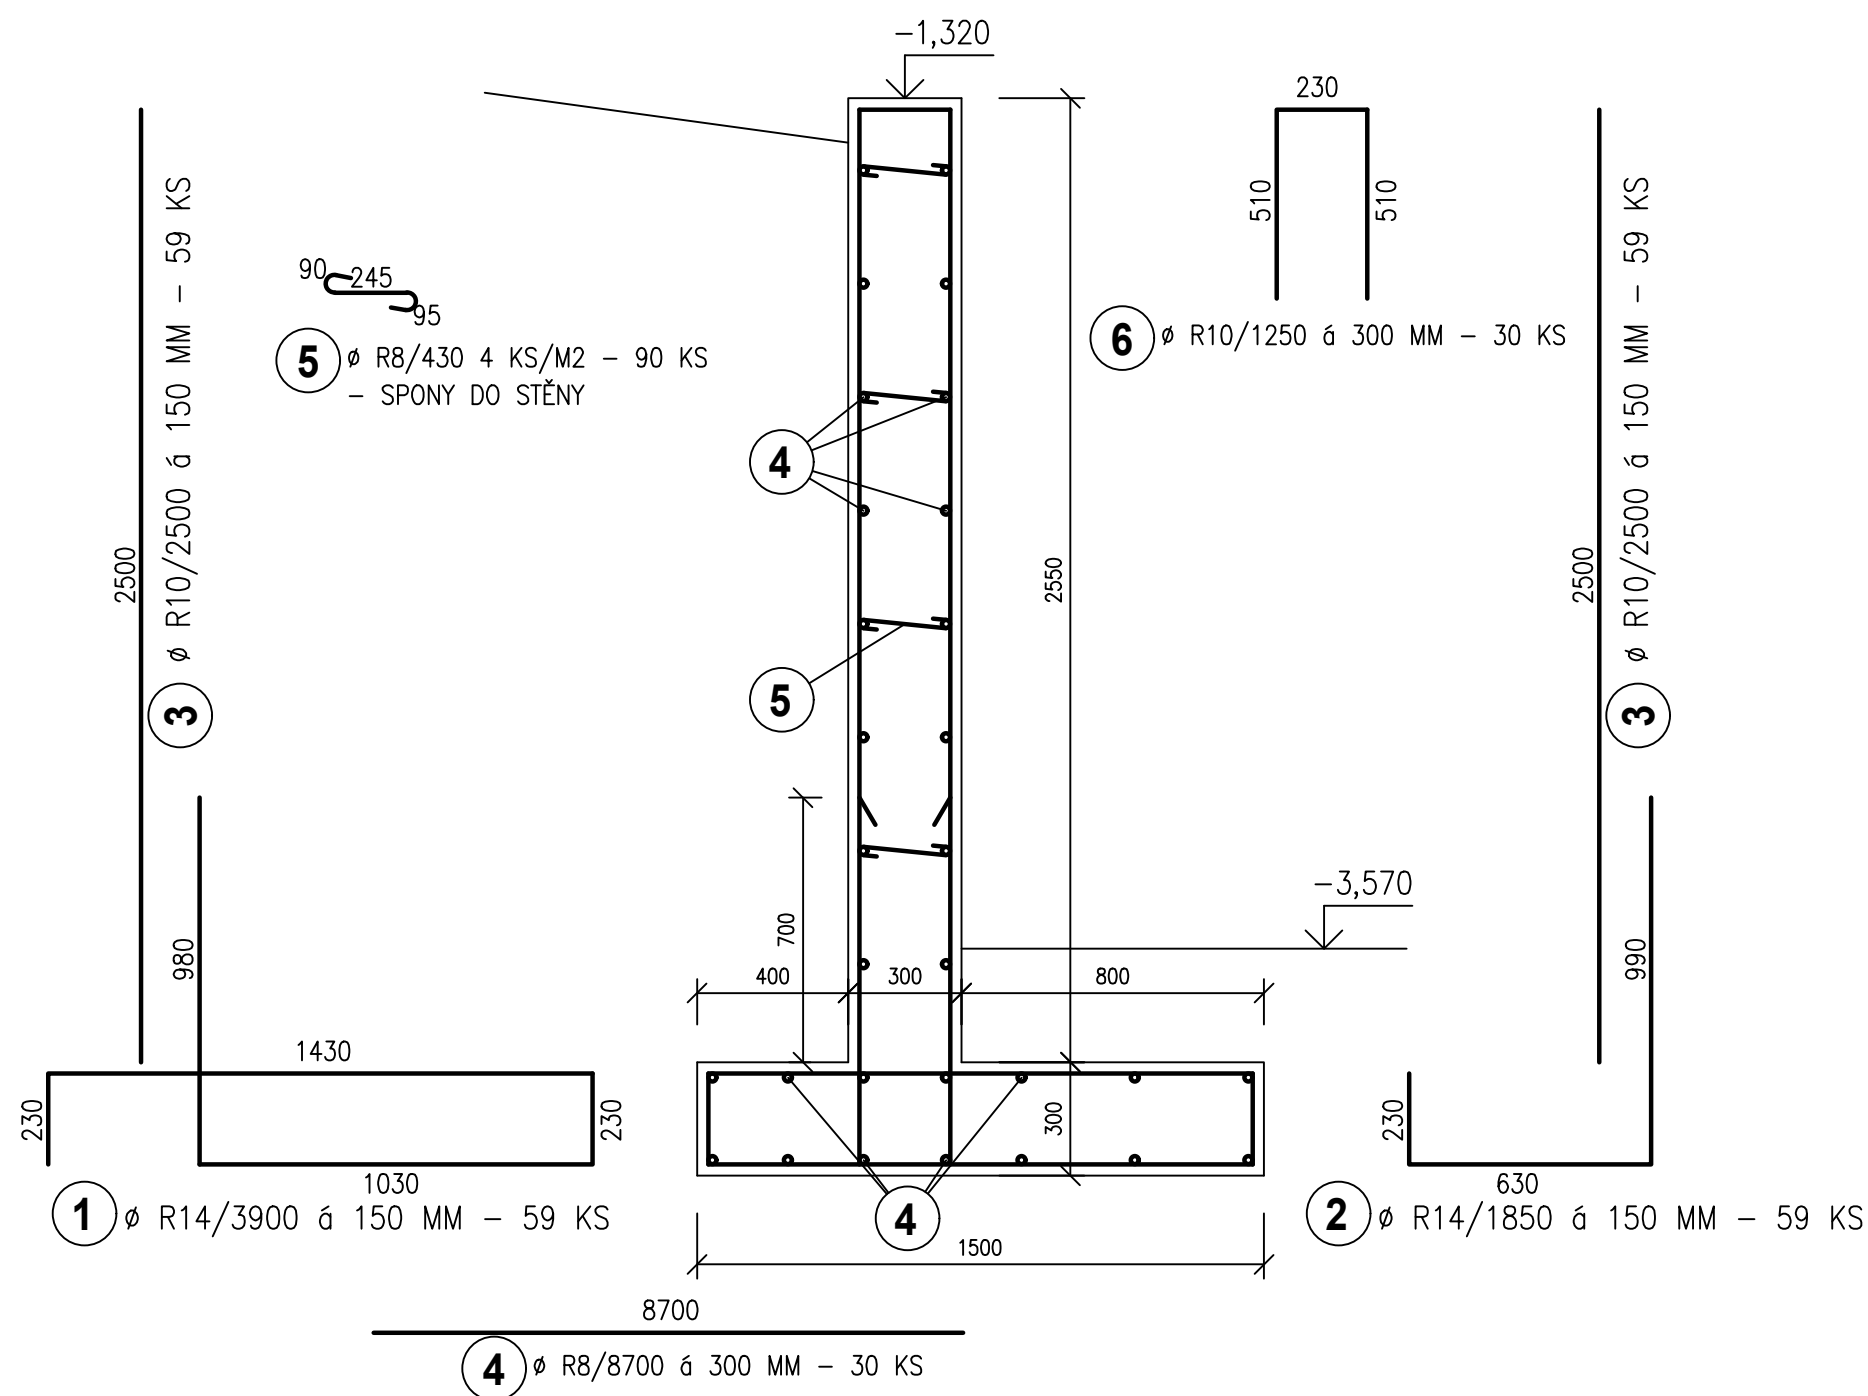

BETON C25/30 – XC4, XF1
OCEL 10 505(ϕ R)

VEDOUcí AKCE	ZODP. PROJEKTANT	VYPRACOVAL	 JSPA spol. s r.o. JIHLAVA společnost projektových ateliérů Havlíčková 46, 586 01 JIHLAVA Tel.: 567 306 746, fax: 567 310 377 E-mail: projekce@spa.ji.cz	
ING. ARCH.	ING. RAD. SOJKA	ING. RAD. SOJKA		
PETR HOLOUB				
MÍSTO, OKRES:	DLOUHÁ BRTNICE	JIHLAVA		
INVESTOR :	OBEC DLOUHÁ BRTNICE			
AKCE:			FORMÁT	2 x A4
VÝSTAVBA NOVÉ MATEŘSKÉ ŠKOLY V OBCI DLOUHÁ BRTNICE			DATUM	11/2020
			STUPEŇ	DPS
			ZAKÁZKA Č.	2011-03-002
PŘÍLOHA:			MĚŘITKO	ČÍSLO PŘÍLOHY
TVAR A VÝZTUŽ OPĚRNÉ STĚNY OS			1:20	209