


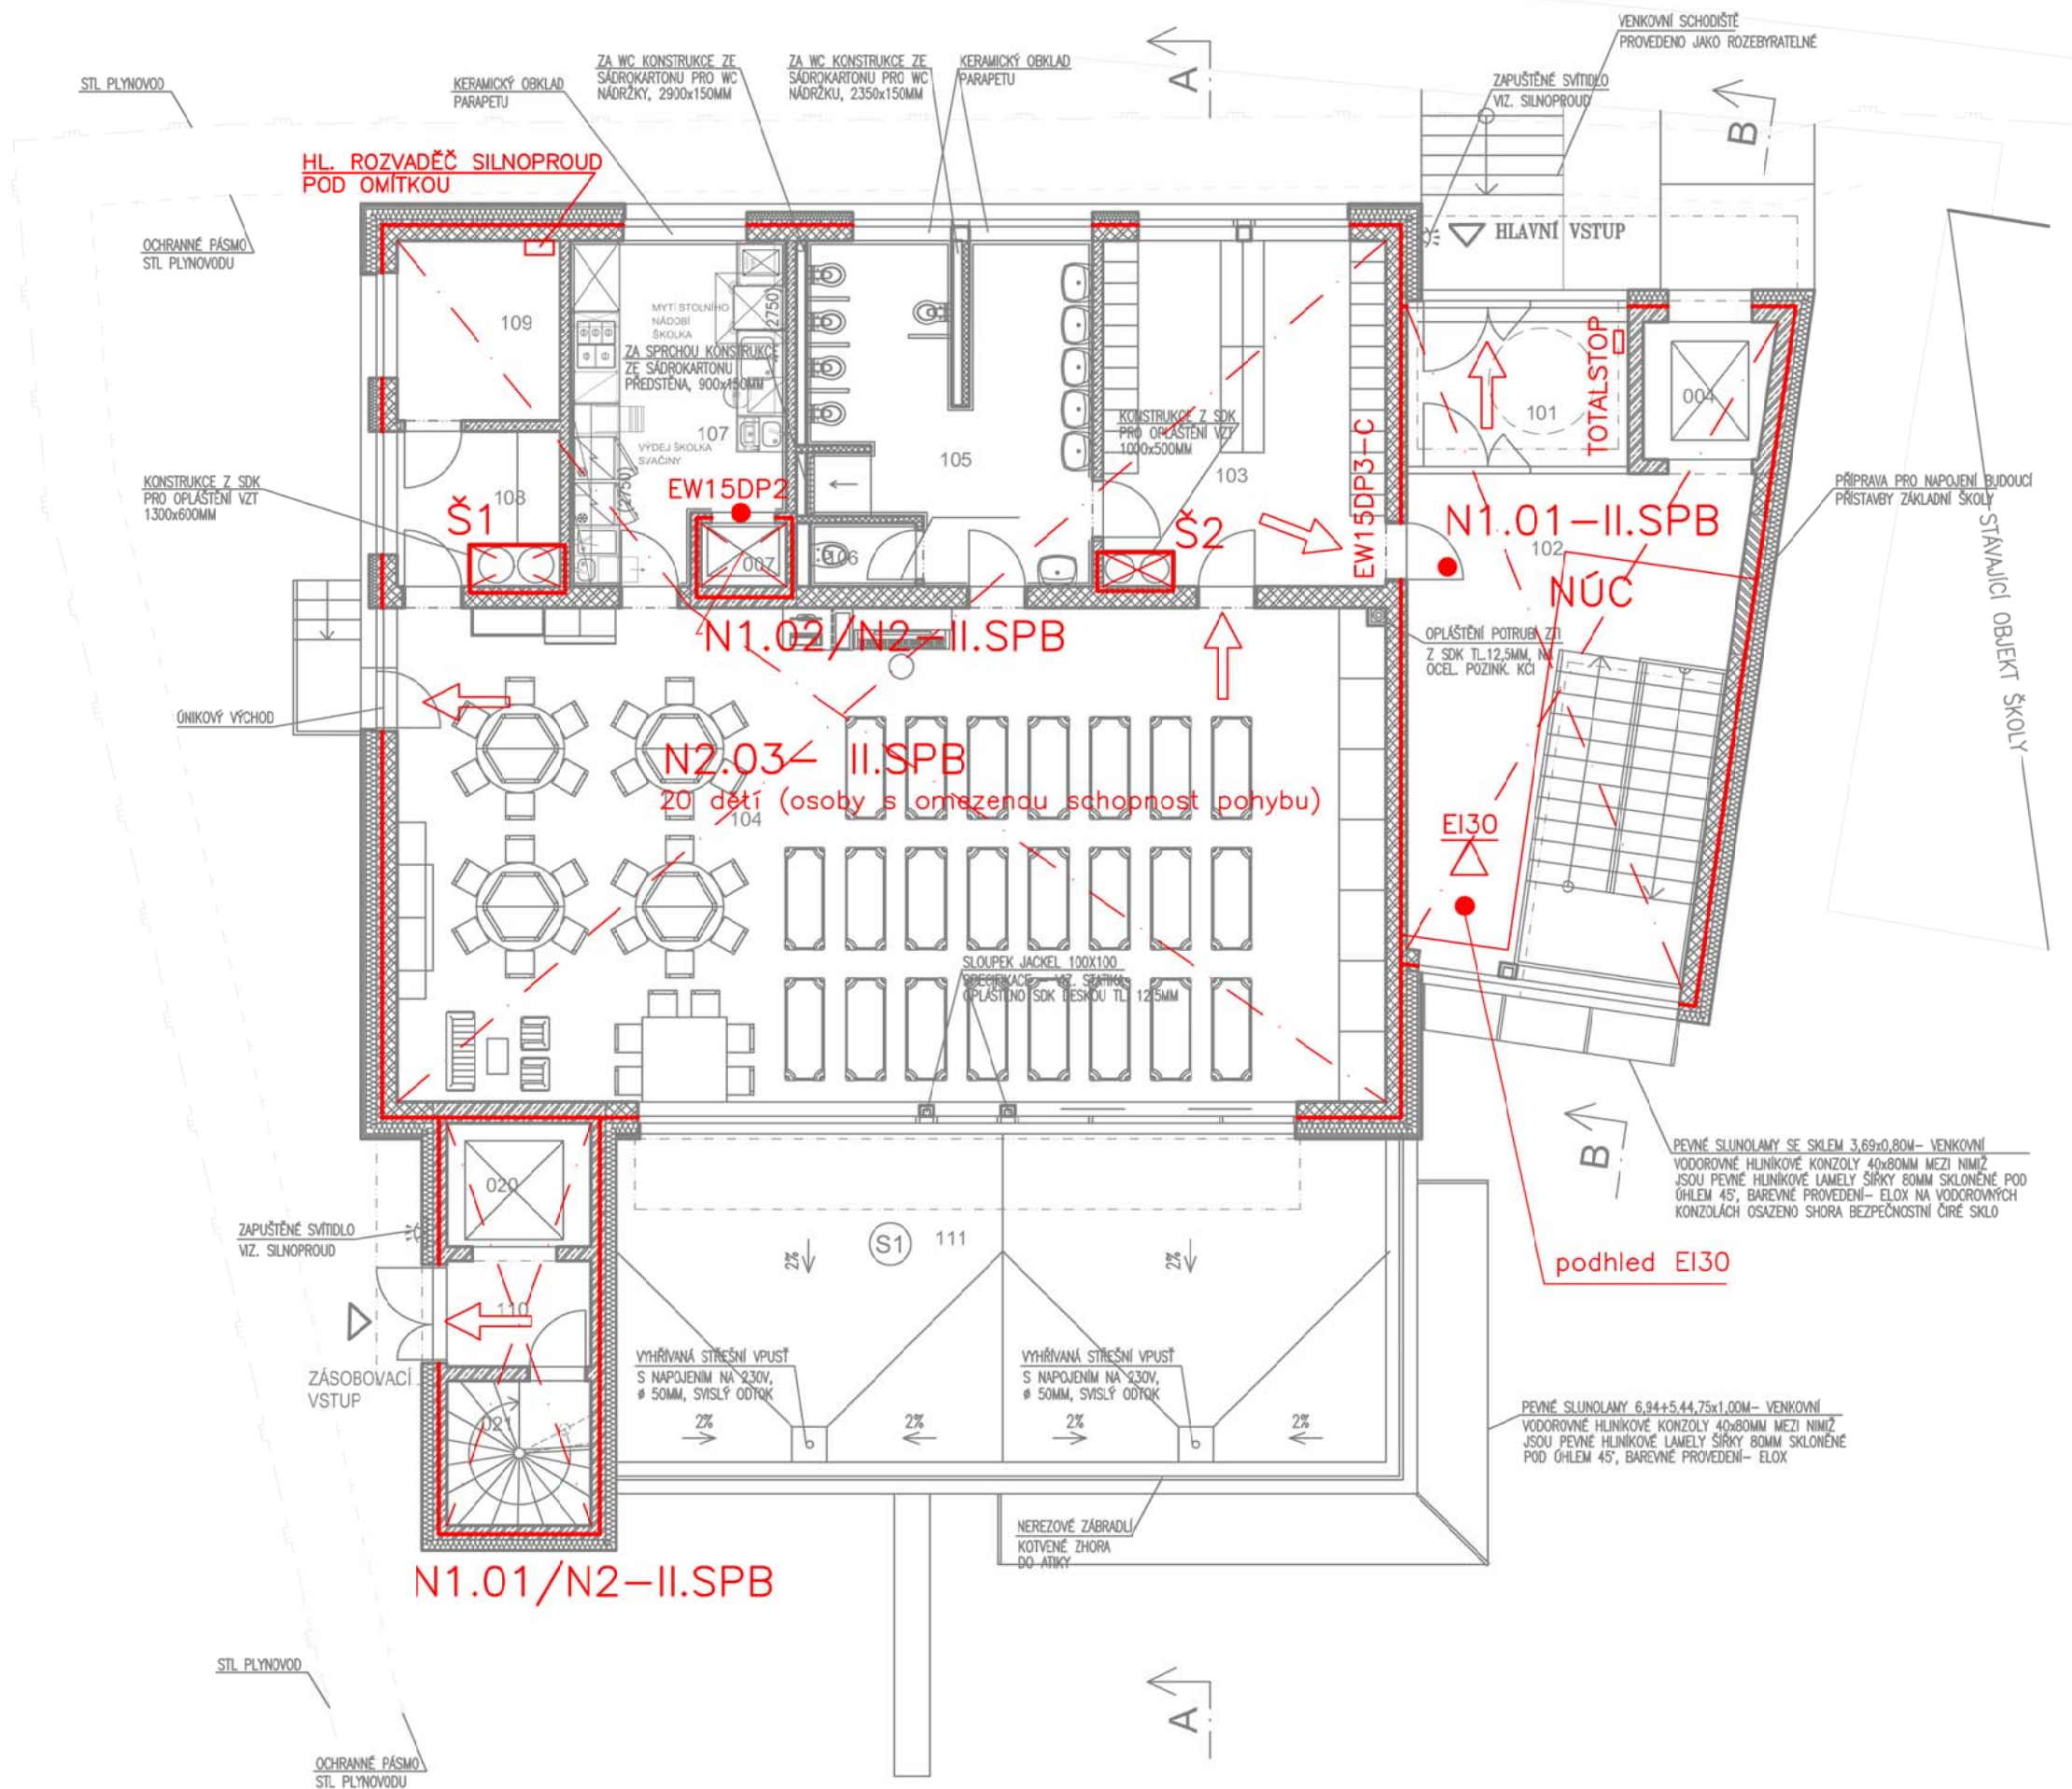

LEGENDA MÍSTNOSTÍ

OZN.	MÍSTNOST	PLOCHA
004	OSOBNÍ VÝTAH	3,47
007	JÍDELNÍ VÝTAH	1,08
020	NÁKLADNÍ VÝTAH	3,58
021	PROVOZNÍ SCHODIŠTĚ	4,36
101	ZÁDVEŘÍ	8,02
102	HALA	33,15
103	ŠATNA MATEŘSKÁ ŠKOLA	19,34
104	HERNA, LOŽNICE	100,75
105	WC, UMÝVÁRNA ŽÁCI	17,70
106	WC UČITELÉ	1,40
107	VÝJEJ JÍDEL	13,52
108	ŠATNA UČITELÉ	4,28
109	TECHNICKÁ MÍSTNOST	5,98
110	ZÁDVEŘÍ- ZÁZEMÍ KUCHYNĚ	5,57
111	TERASA	52,86

POŽÁRNĚ BEZPEČNOSTNÍ ŘEŠENÍ
VÝSTAVBA NOVÉ MATEŘSKÉ ŠKOLY
V OBCI DLOUHÁ BRTNICE
PŮDORYS 1.NP