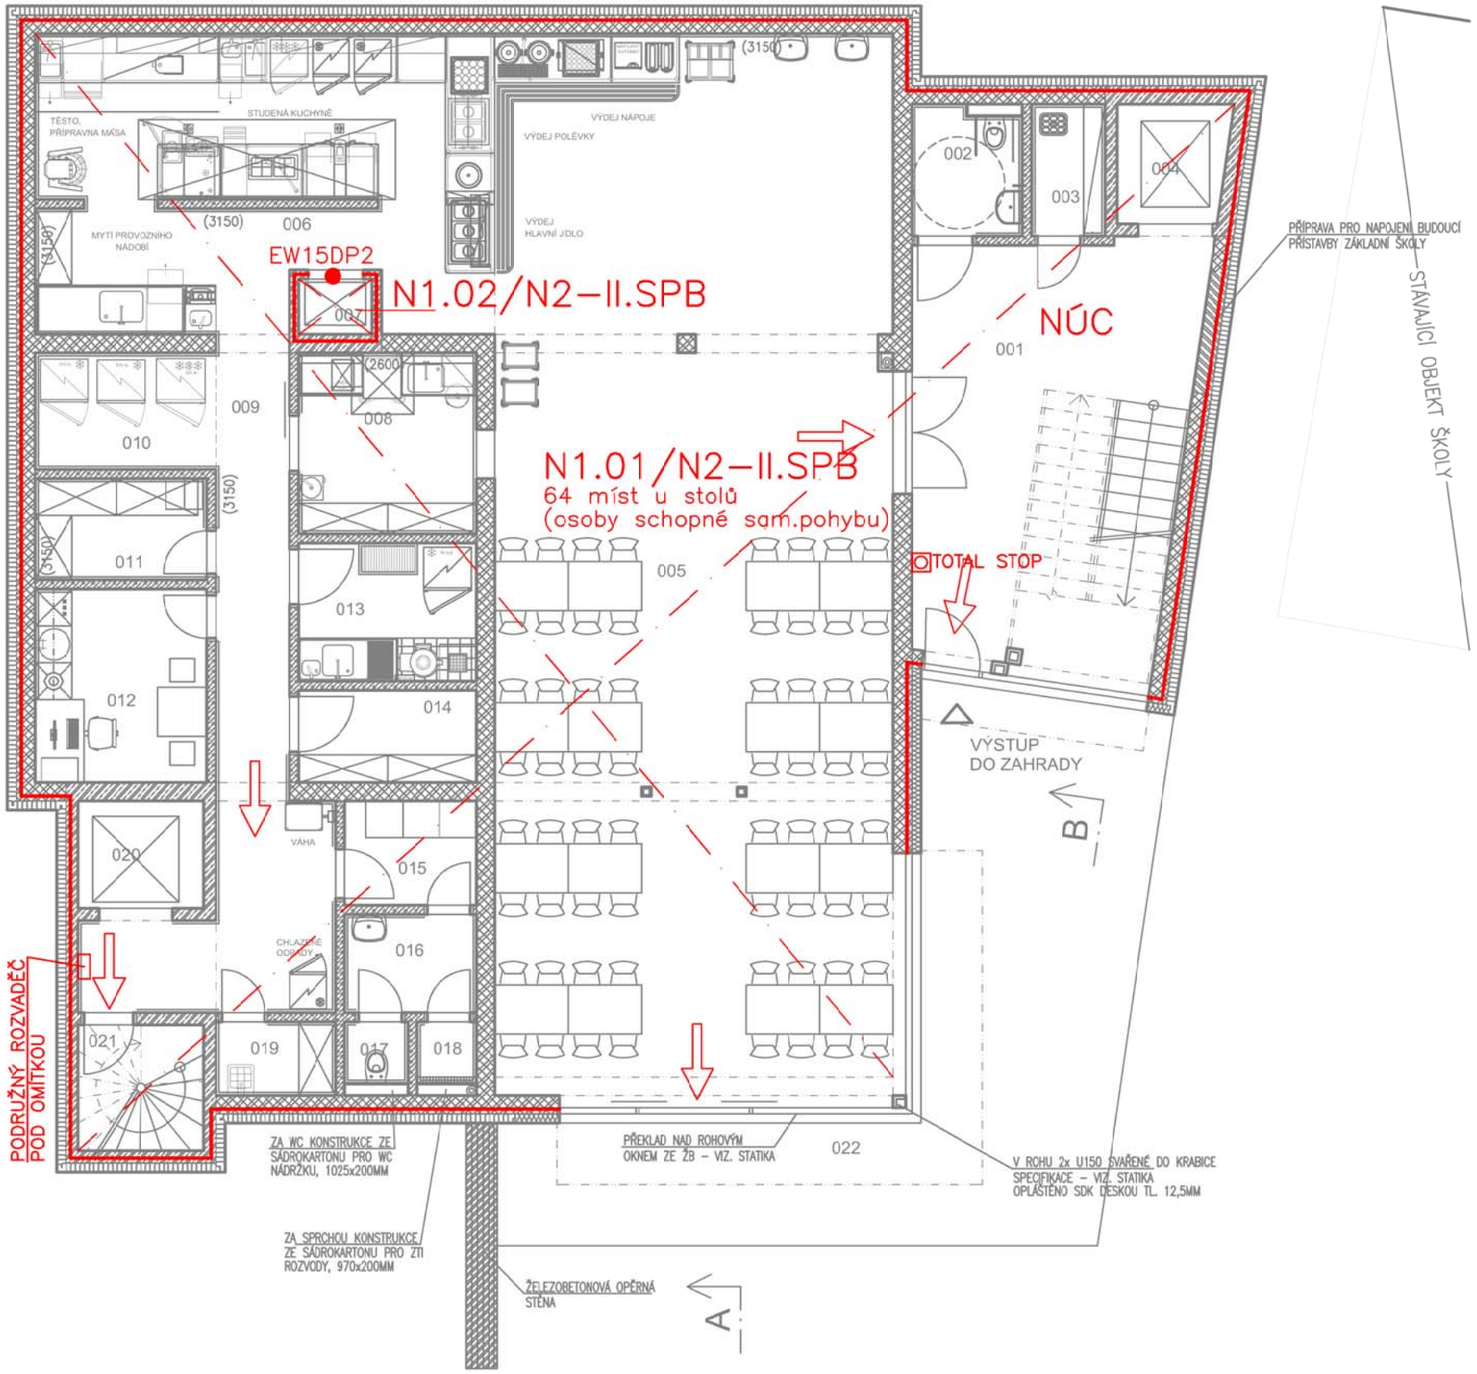

LEGENDA MÍSTNOSTÍ

OZN.	MÍSTNOST	PLOCHA
001	HALA	33,05
002	WC INVALIDNÍ	4,00
003	ÚKLIDOVÁ MÍSTNOST	3,07
004	OSOBNÍ VÝTAH	3,47
005	JÍDELNA	114,33
006	VARNA	34,52
007	JÍDELNÍ VÝTAH	1,08
008	MYTÍ STOLNÍHO NÁDOBÍ	8,69
009	CHODBA, CHLAZENÝ ODPAD	19,24
010	CHLAZENÝ SKLAD	5,60
011	SUCHÝ SKLAD	4,62
012	DEN.MÍSTNOST, KANCELÁŘ	8,82
013	HRUBÁ PŘÍPRAVA ZELENINY	6,52
014	SKLAD OBALŮ	4,35
015	ŠATNA ZAMĚSTNANCI	3,65
016	PŘEDSÍŇ WC, SPRCHA ZAMĚST.	3,43
017	WC ZAMĚSTNANCI	1,03
018	SPRCHA ZAMĚSTNANCI	1,03
019	ÚKLIDOVÁ MÍSTNOST, CHEM.PROSTŘ.	2,35
020	NÁKLADNÍ VÝTAH	3,58
021	PROVOZNÍ SCHODIŠTĚ	4,36
022	TERASA	45,33

POŽÁRNĚ BEZPEČNOSTNÍ ŘEŠENÍ
VÝSTAVBA NOVÉ MATEŘSKÉ ŠKOLY
V OBCI DLOUHÁ BRTNICE
PŮDORYS 1.PP