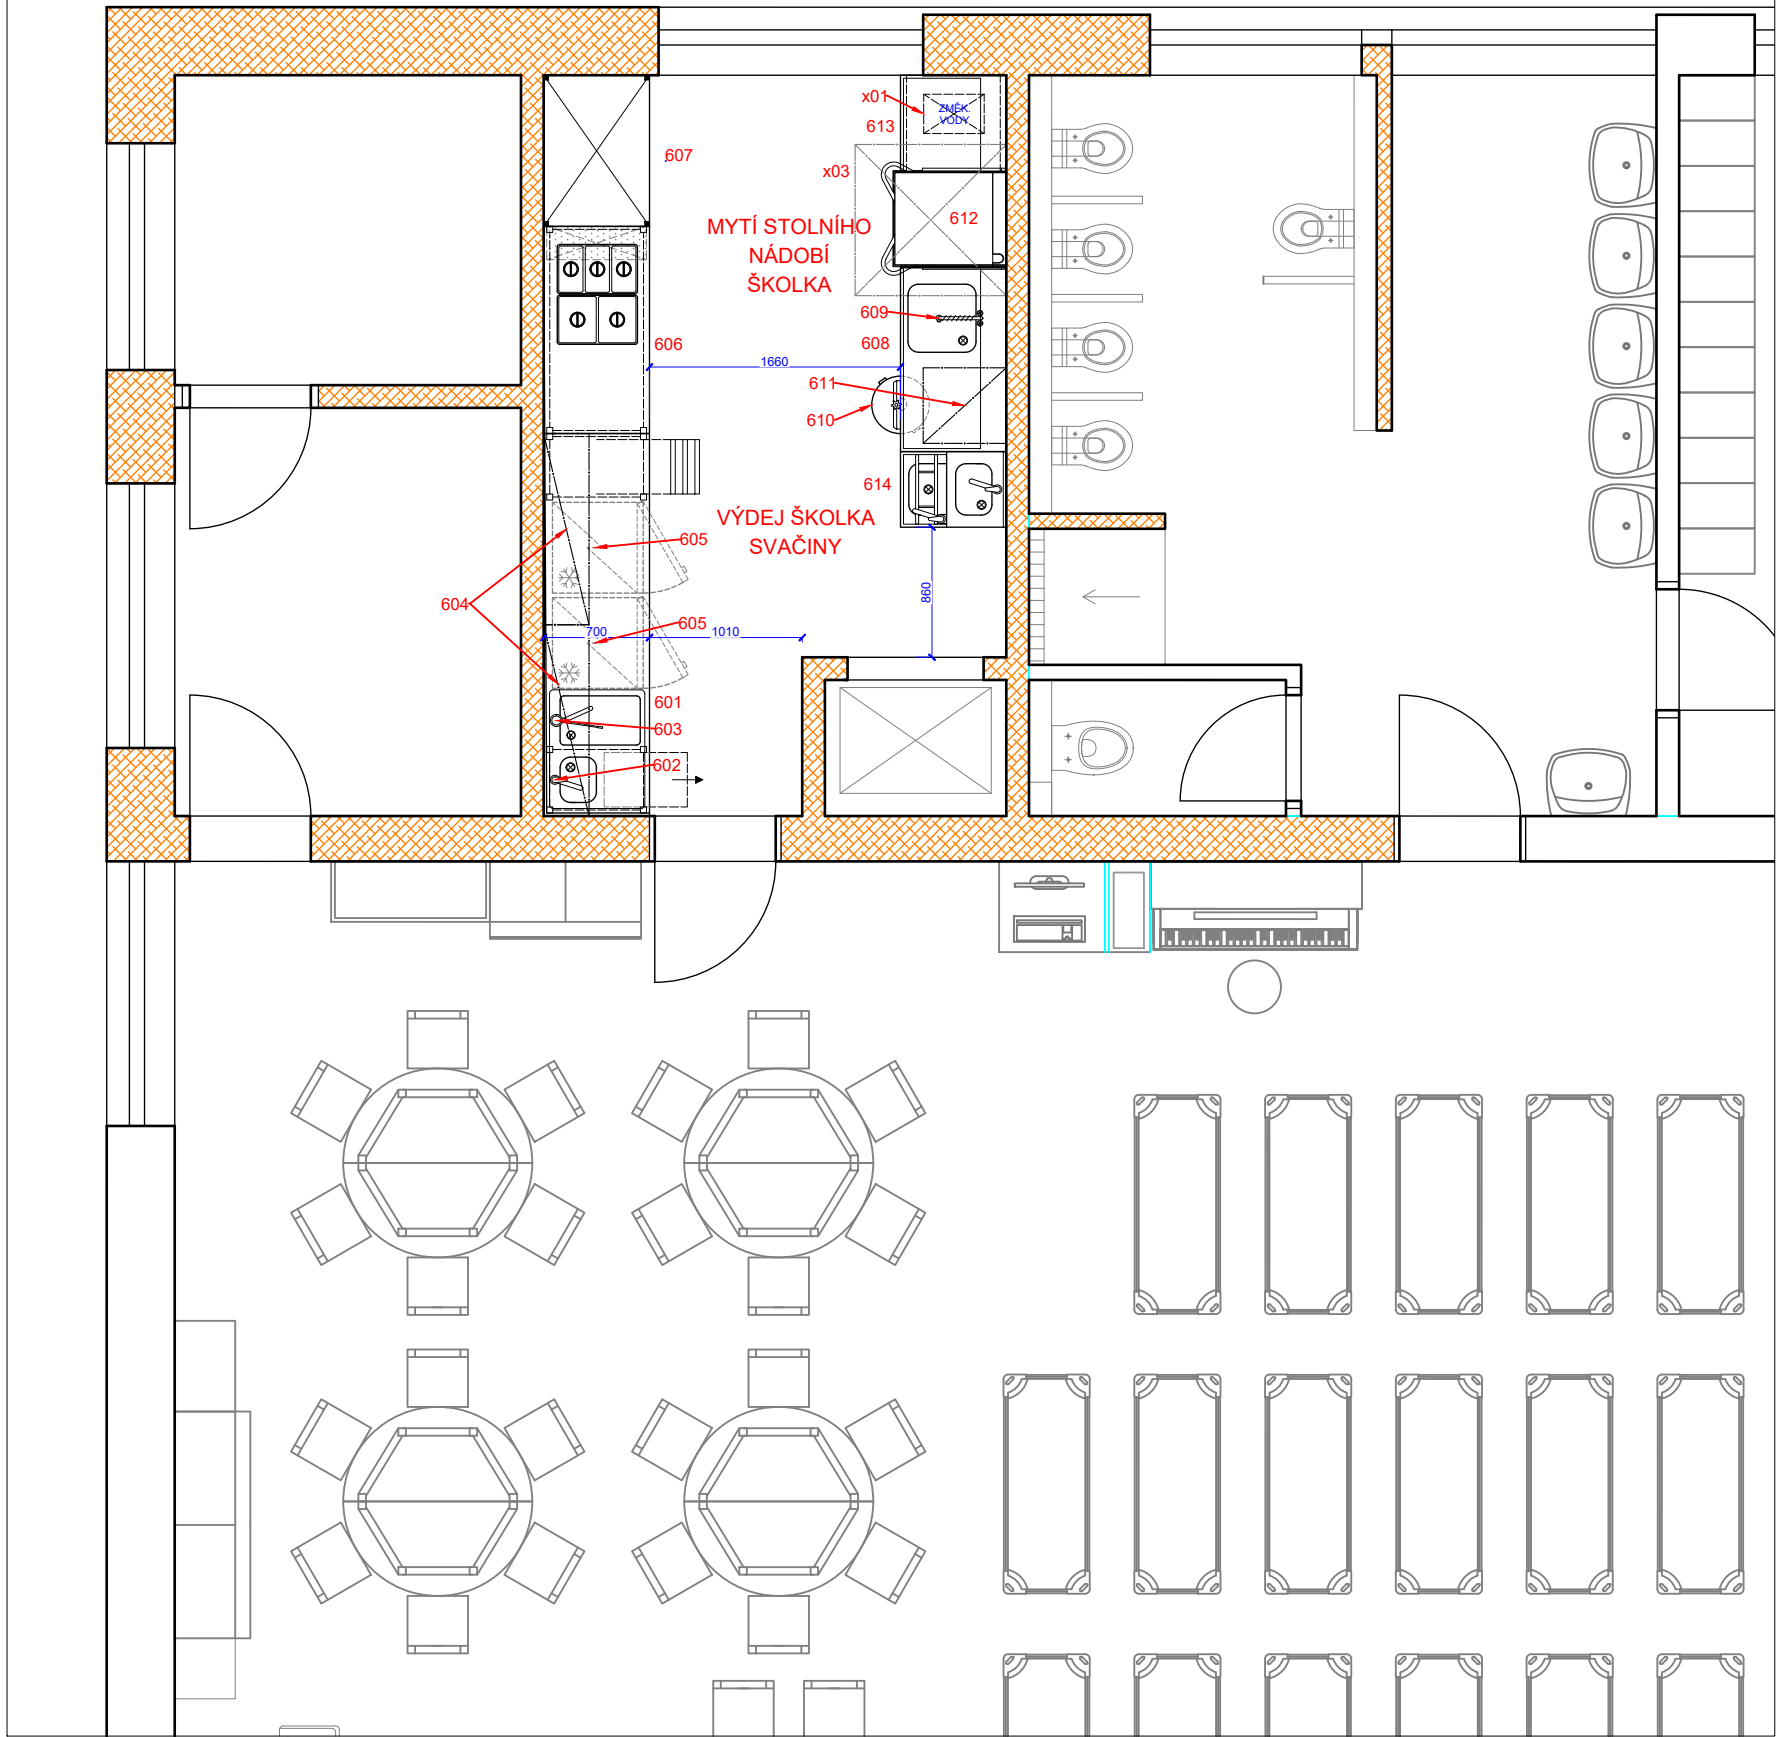
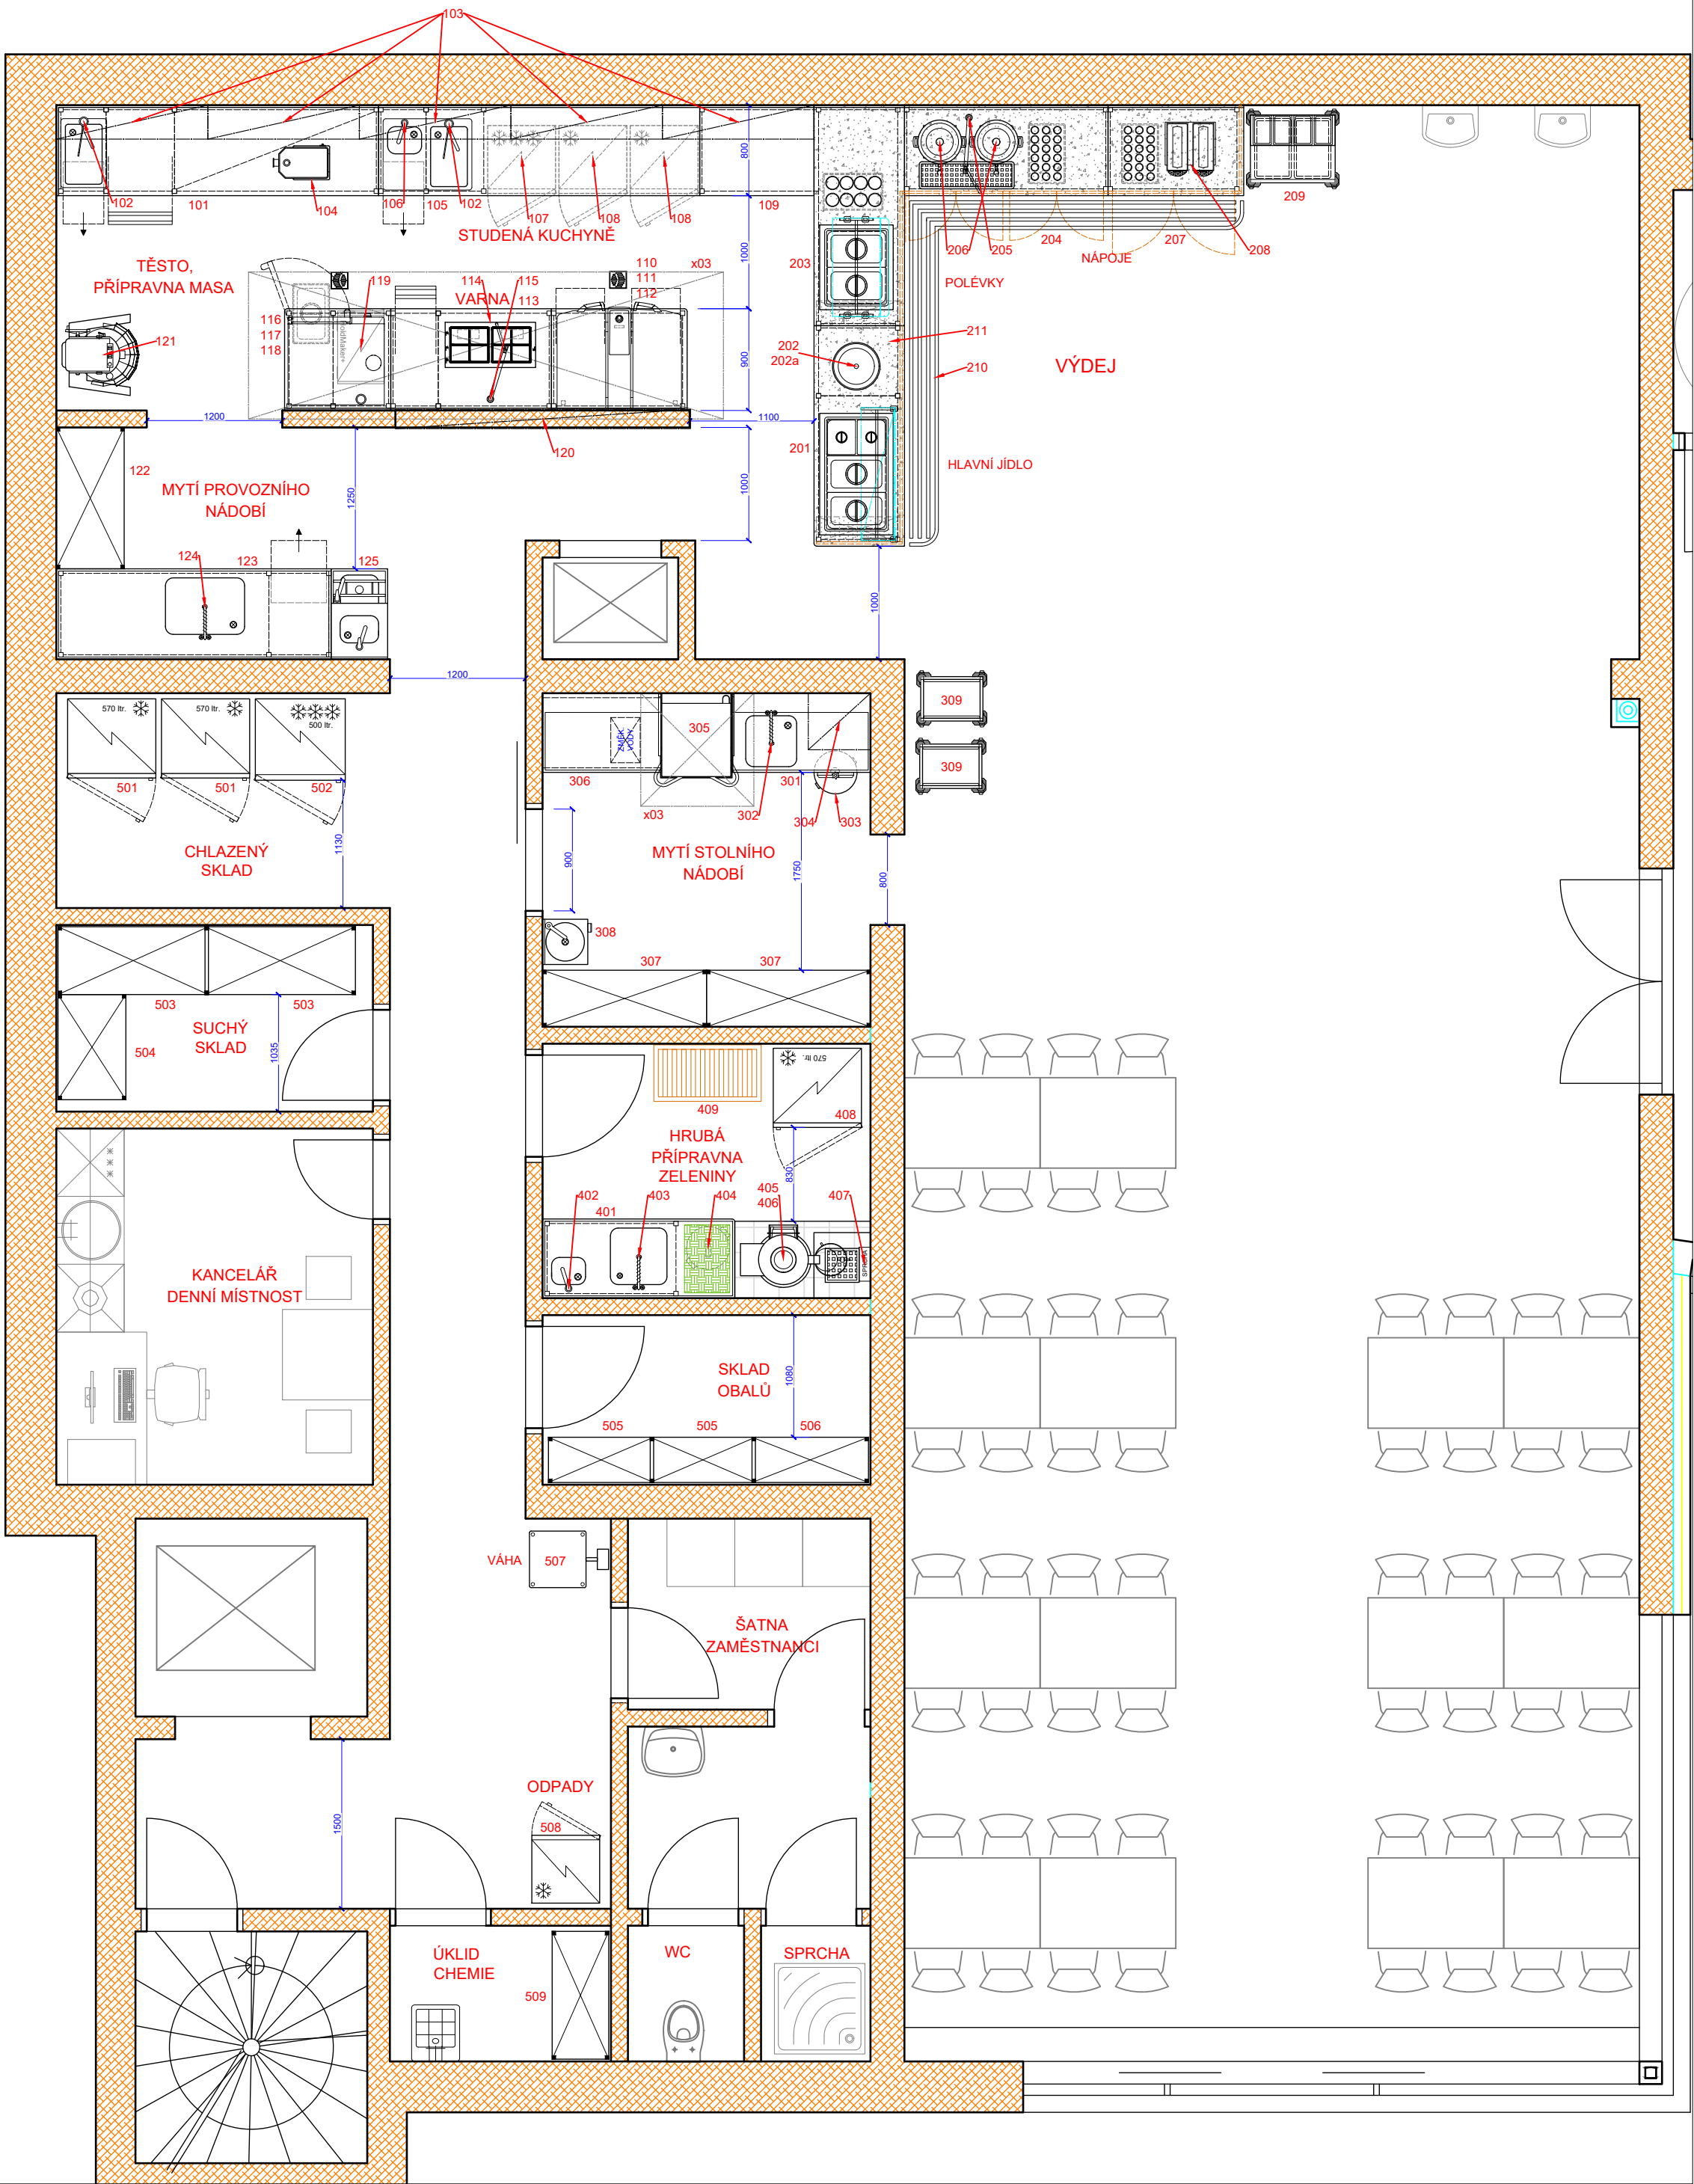


 Kitchen Plan PROJEKTY PROFÍ KUCHYNÍ	Kreslil:		Ing. Lukáš Vlach
	Kontroloval:		Tomáš Voborský
	Zodpovědný projektant:		Tomáš Voborský
	Tuto dokumentaci nelze bez svolení autora kopírovat, upravovat, ani jinak veřejně šířit.		
Akce: MŠ Dlouhá Brtnice			
Část: Gastro technologie			
Stupeň: DSP		měřítko: M 1:50 4x A4	paré:
Výkres:	Dispoziční plán - var. 3		
Kontaktní osoba:	p. Voborský, +420 602 112 835		
Datum:	04/11/2020		