



DETAIL UMÍSTĚNÍ STAVEBNÍCH SOKLŮ POD TECHNOLOGIÍ GASTRO - rozměry se rozumí vč. obkladu nebo jiné finální povrchové úpravy a je třeba je dodržet přesně!

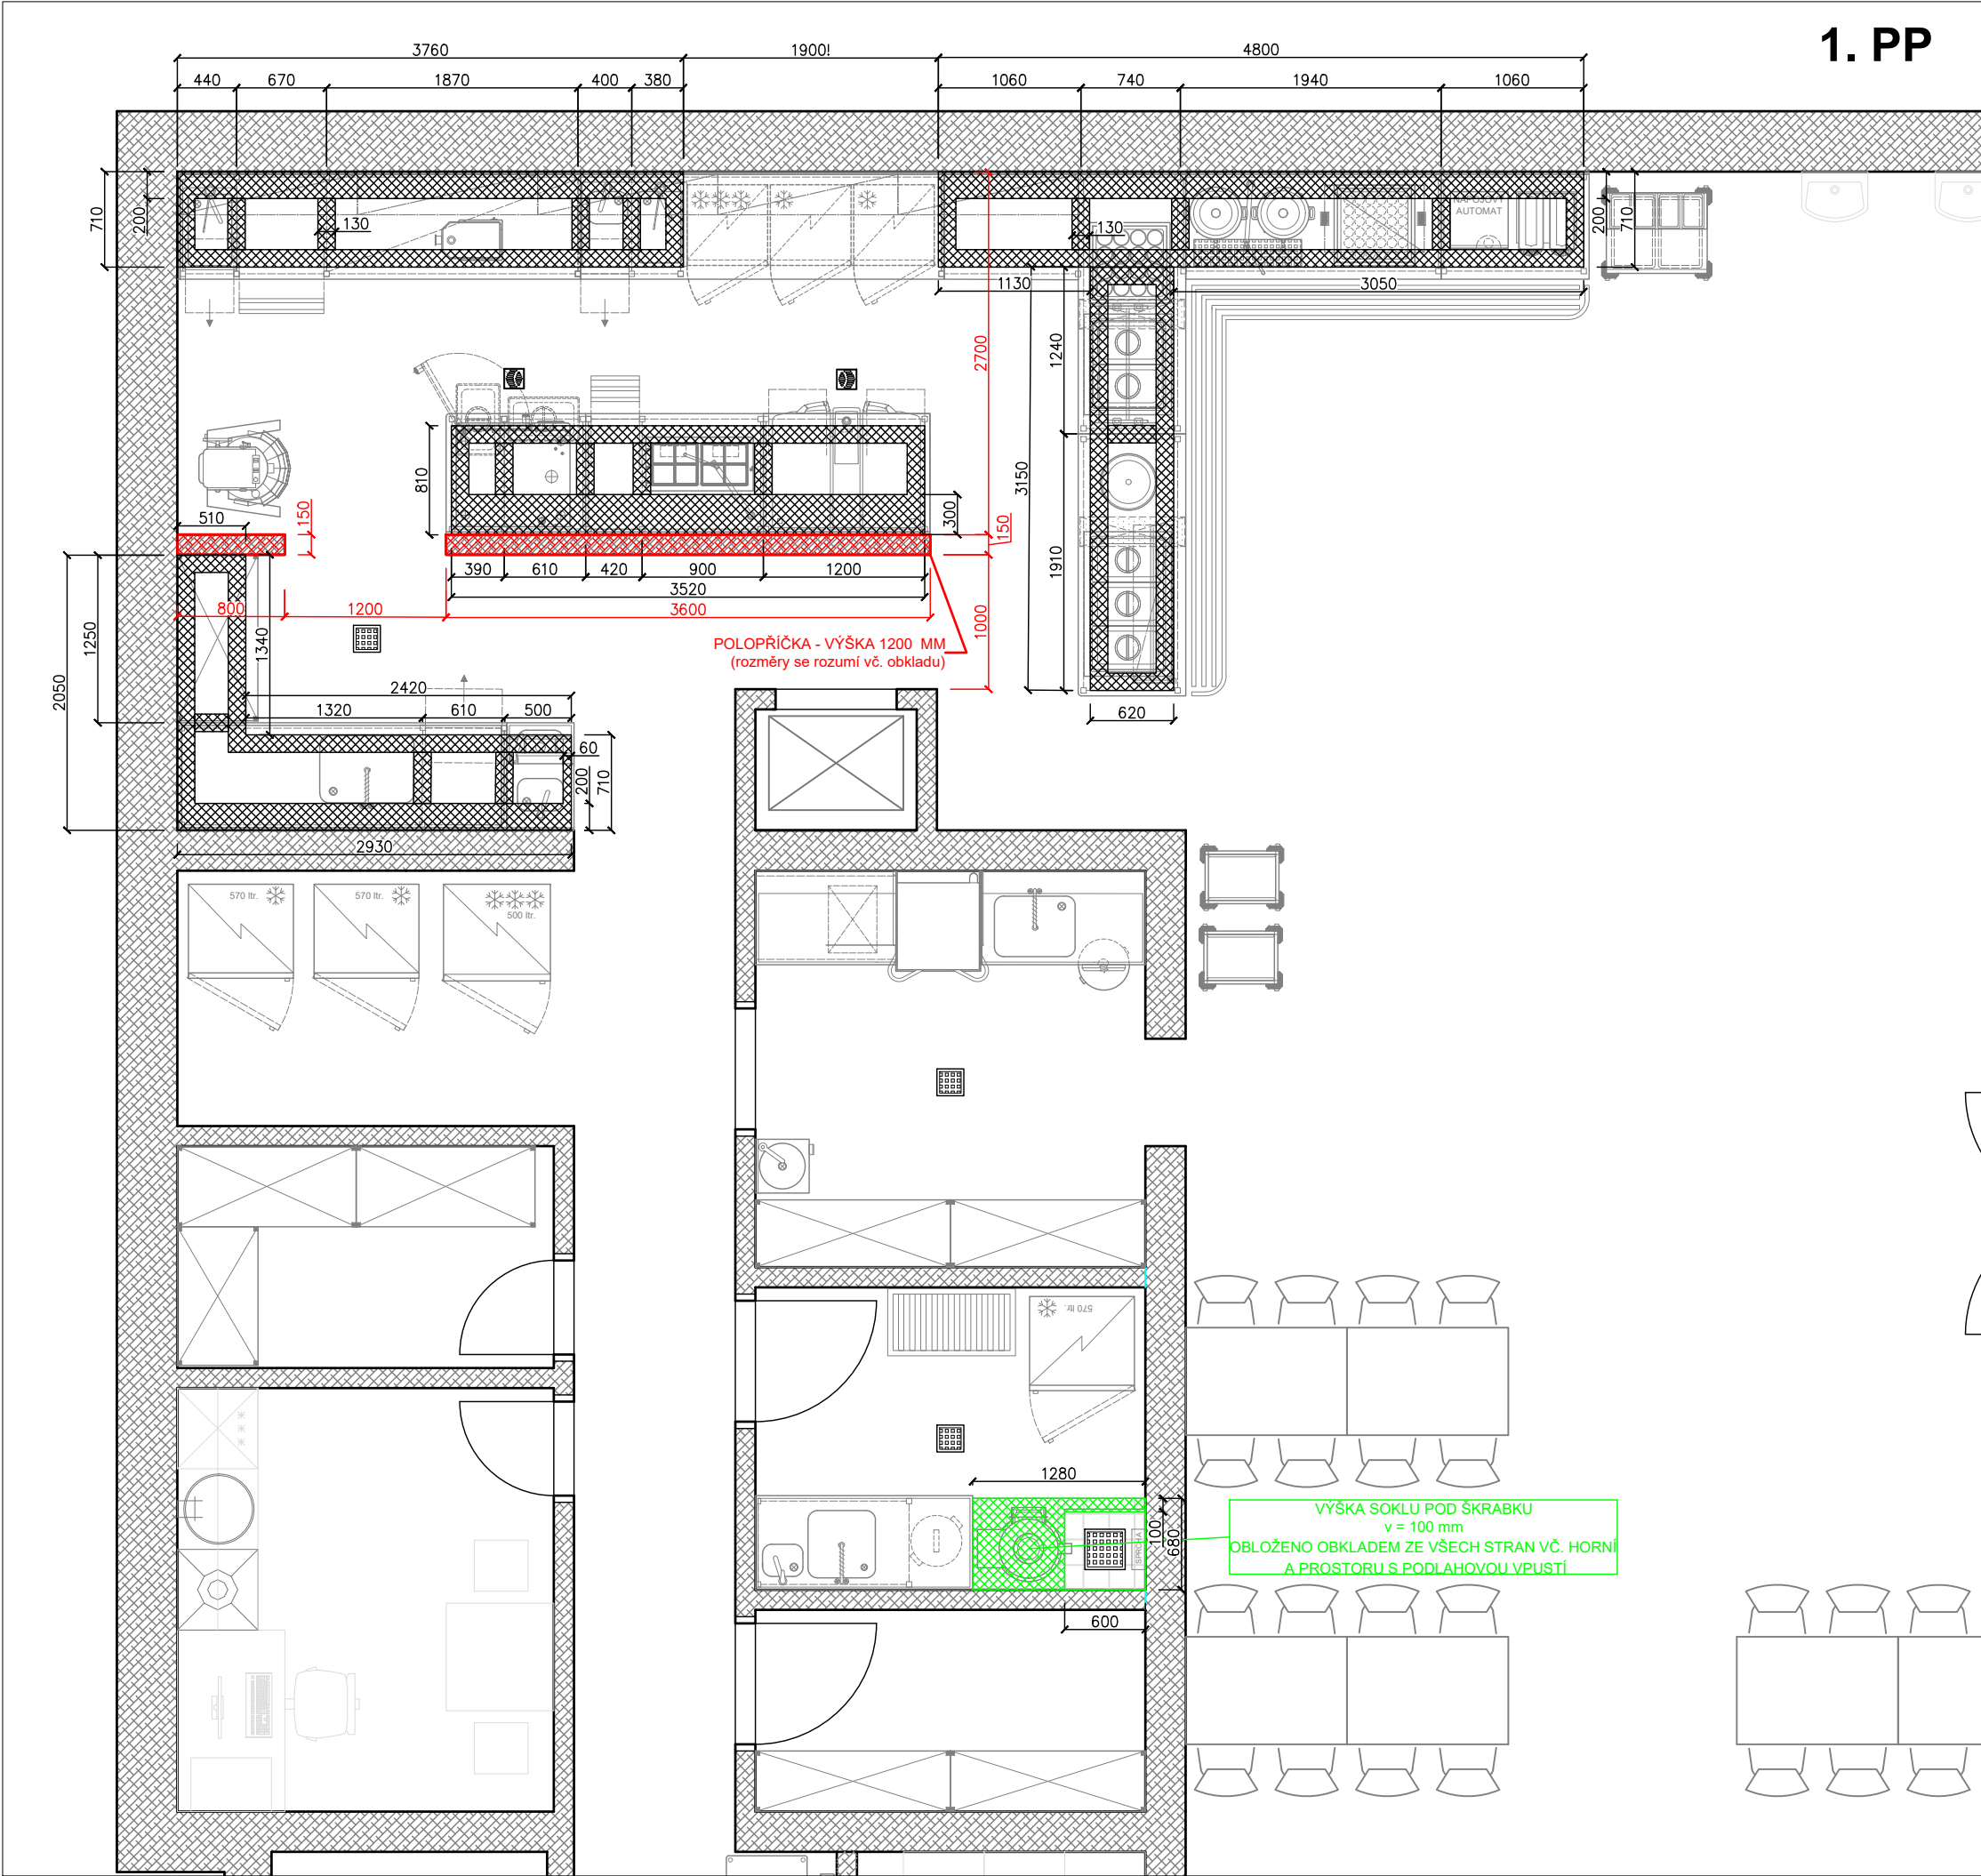


1. PP

POZN. STAVBA

1. NP

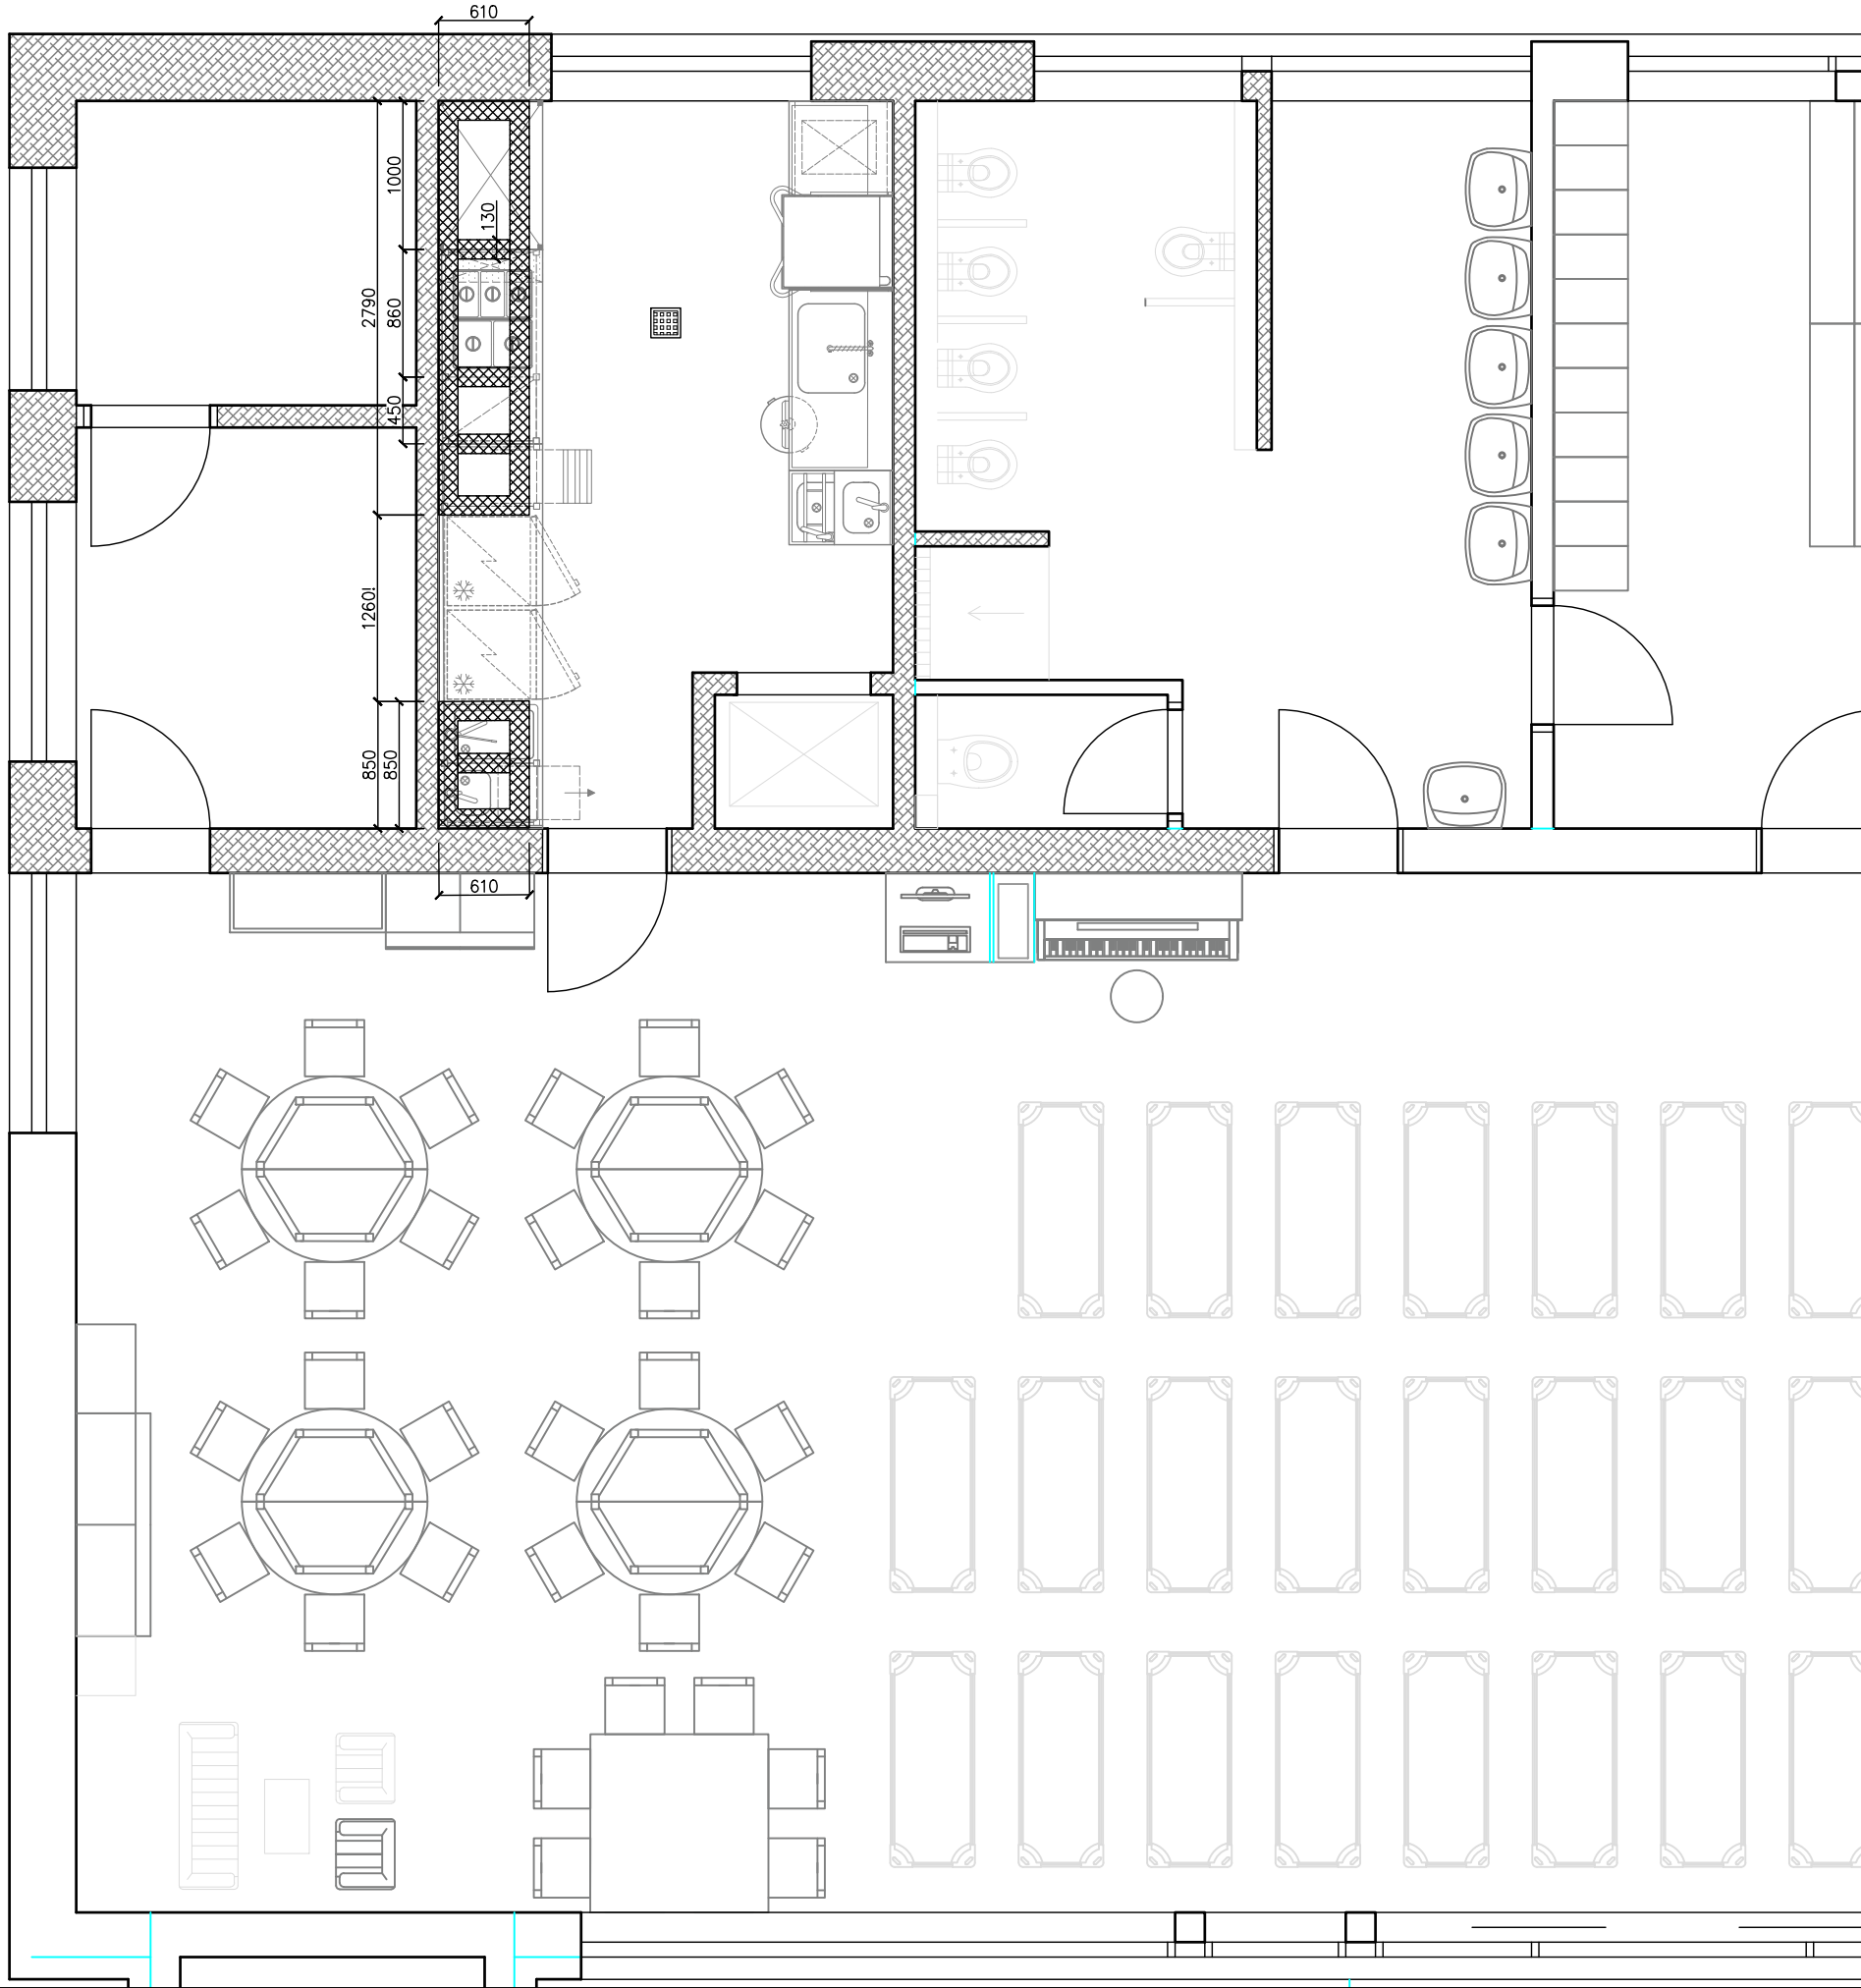

DETAIL ROZMĚRŮ A UMÍSTĚNÍ STAV. SOKLU V ŘEZU

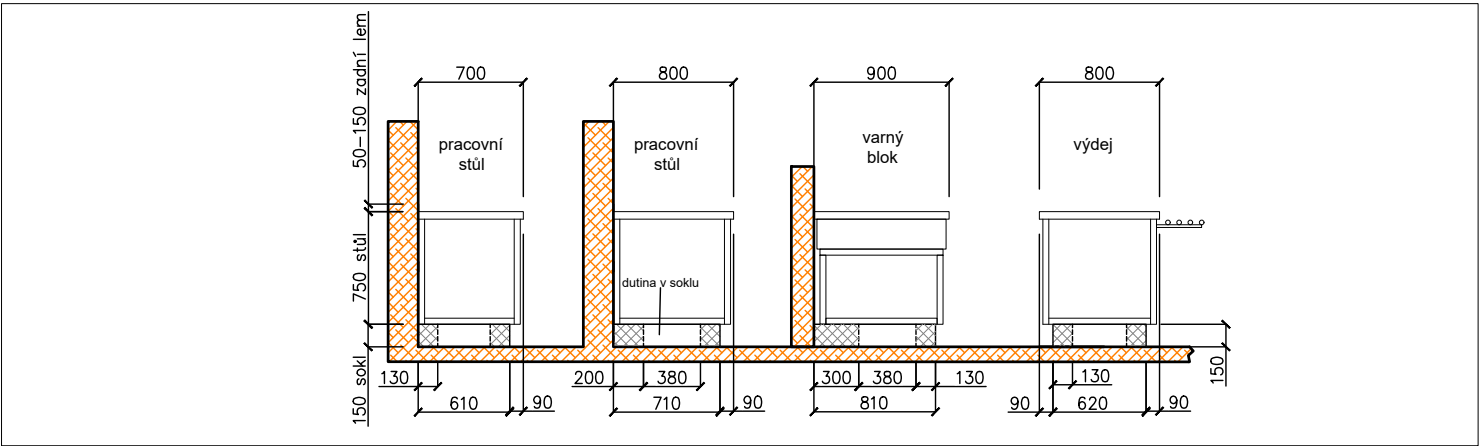

- ČISTÁ VÝŠKA SOKLU JE 150 mm OD ČISTÉ PODLAHY!
- POKUD NENÍ KÓTOVÁNO JINAK, JE SÍLA STĚNY SOKLU 100 - 150 mm PODLE POUŽITÉHO MATERIÁLU - DLE TOHO SE POTOM MĚNÍ I ROZMĚR DUTINY V SOKLU !
- ROZMĚRY SOKLŮ JSOU KÓTOVÁNY VČ. OBKLADE !
- PŘI STAVBĚ SOKLŮ JE POTŘEBA DBÁT ZVÝŠENÉ PŘESNOSTI !
- ROVINNOST SOKLU = ±3 mm NA 3 m PRAVÍTKU !



|   |                                                                                          |                          |                |       |  |  |
|---|------------------------------------------------------------------------------------------|--------------------------|----------------|-------|--|--|
| <div></div> <div><b>Kitchen Plan</b></div> <div>PROJEKTY PROFÍ KUCHYNÍ</div> | Kreslil:                                                                                 |                          | Dušan Zecpal   |       |  |  |
|   | Kontroloval:                                                                             |                          | Tomáš Voborský |       |  |  |
|   | Zodpovědný projektant:                                                                   |                          | Tomáš Voborský |       |  |  |
|   | Tuto dokumentaci nelze bez svolení autora kopírovat, upravovat, ani jinak veřejně šířit. |                          |                |       |  |  |
| Akce: MŠ Dlouhá Brtnice   |                                                                                          |                          |                |       |  |  |
| Část: Gastro technologie   |                                                                                          |                          |                |       |  |  |
| Stupeň: DSP   |                                                                                          | měřítko: M 1:50<br>4x A4 |                | paré: |  |  |
| Výkres:   | Instalační plán - stav. sokly + pozn. stavba                                             |                          |                |       |  |  |
| Kontaktní osoba:   | Ing. Lukáš Vlach, tel. 723 279 414                                                       |                          |                |       |  |  |
| Datum:   | 26/10/2020                                                                               |                          |                |       |  |  |