



1. PP

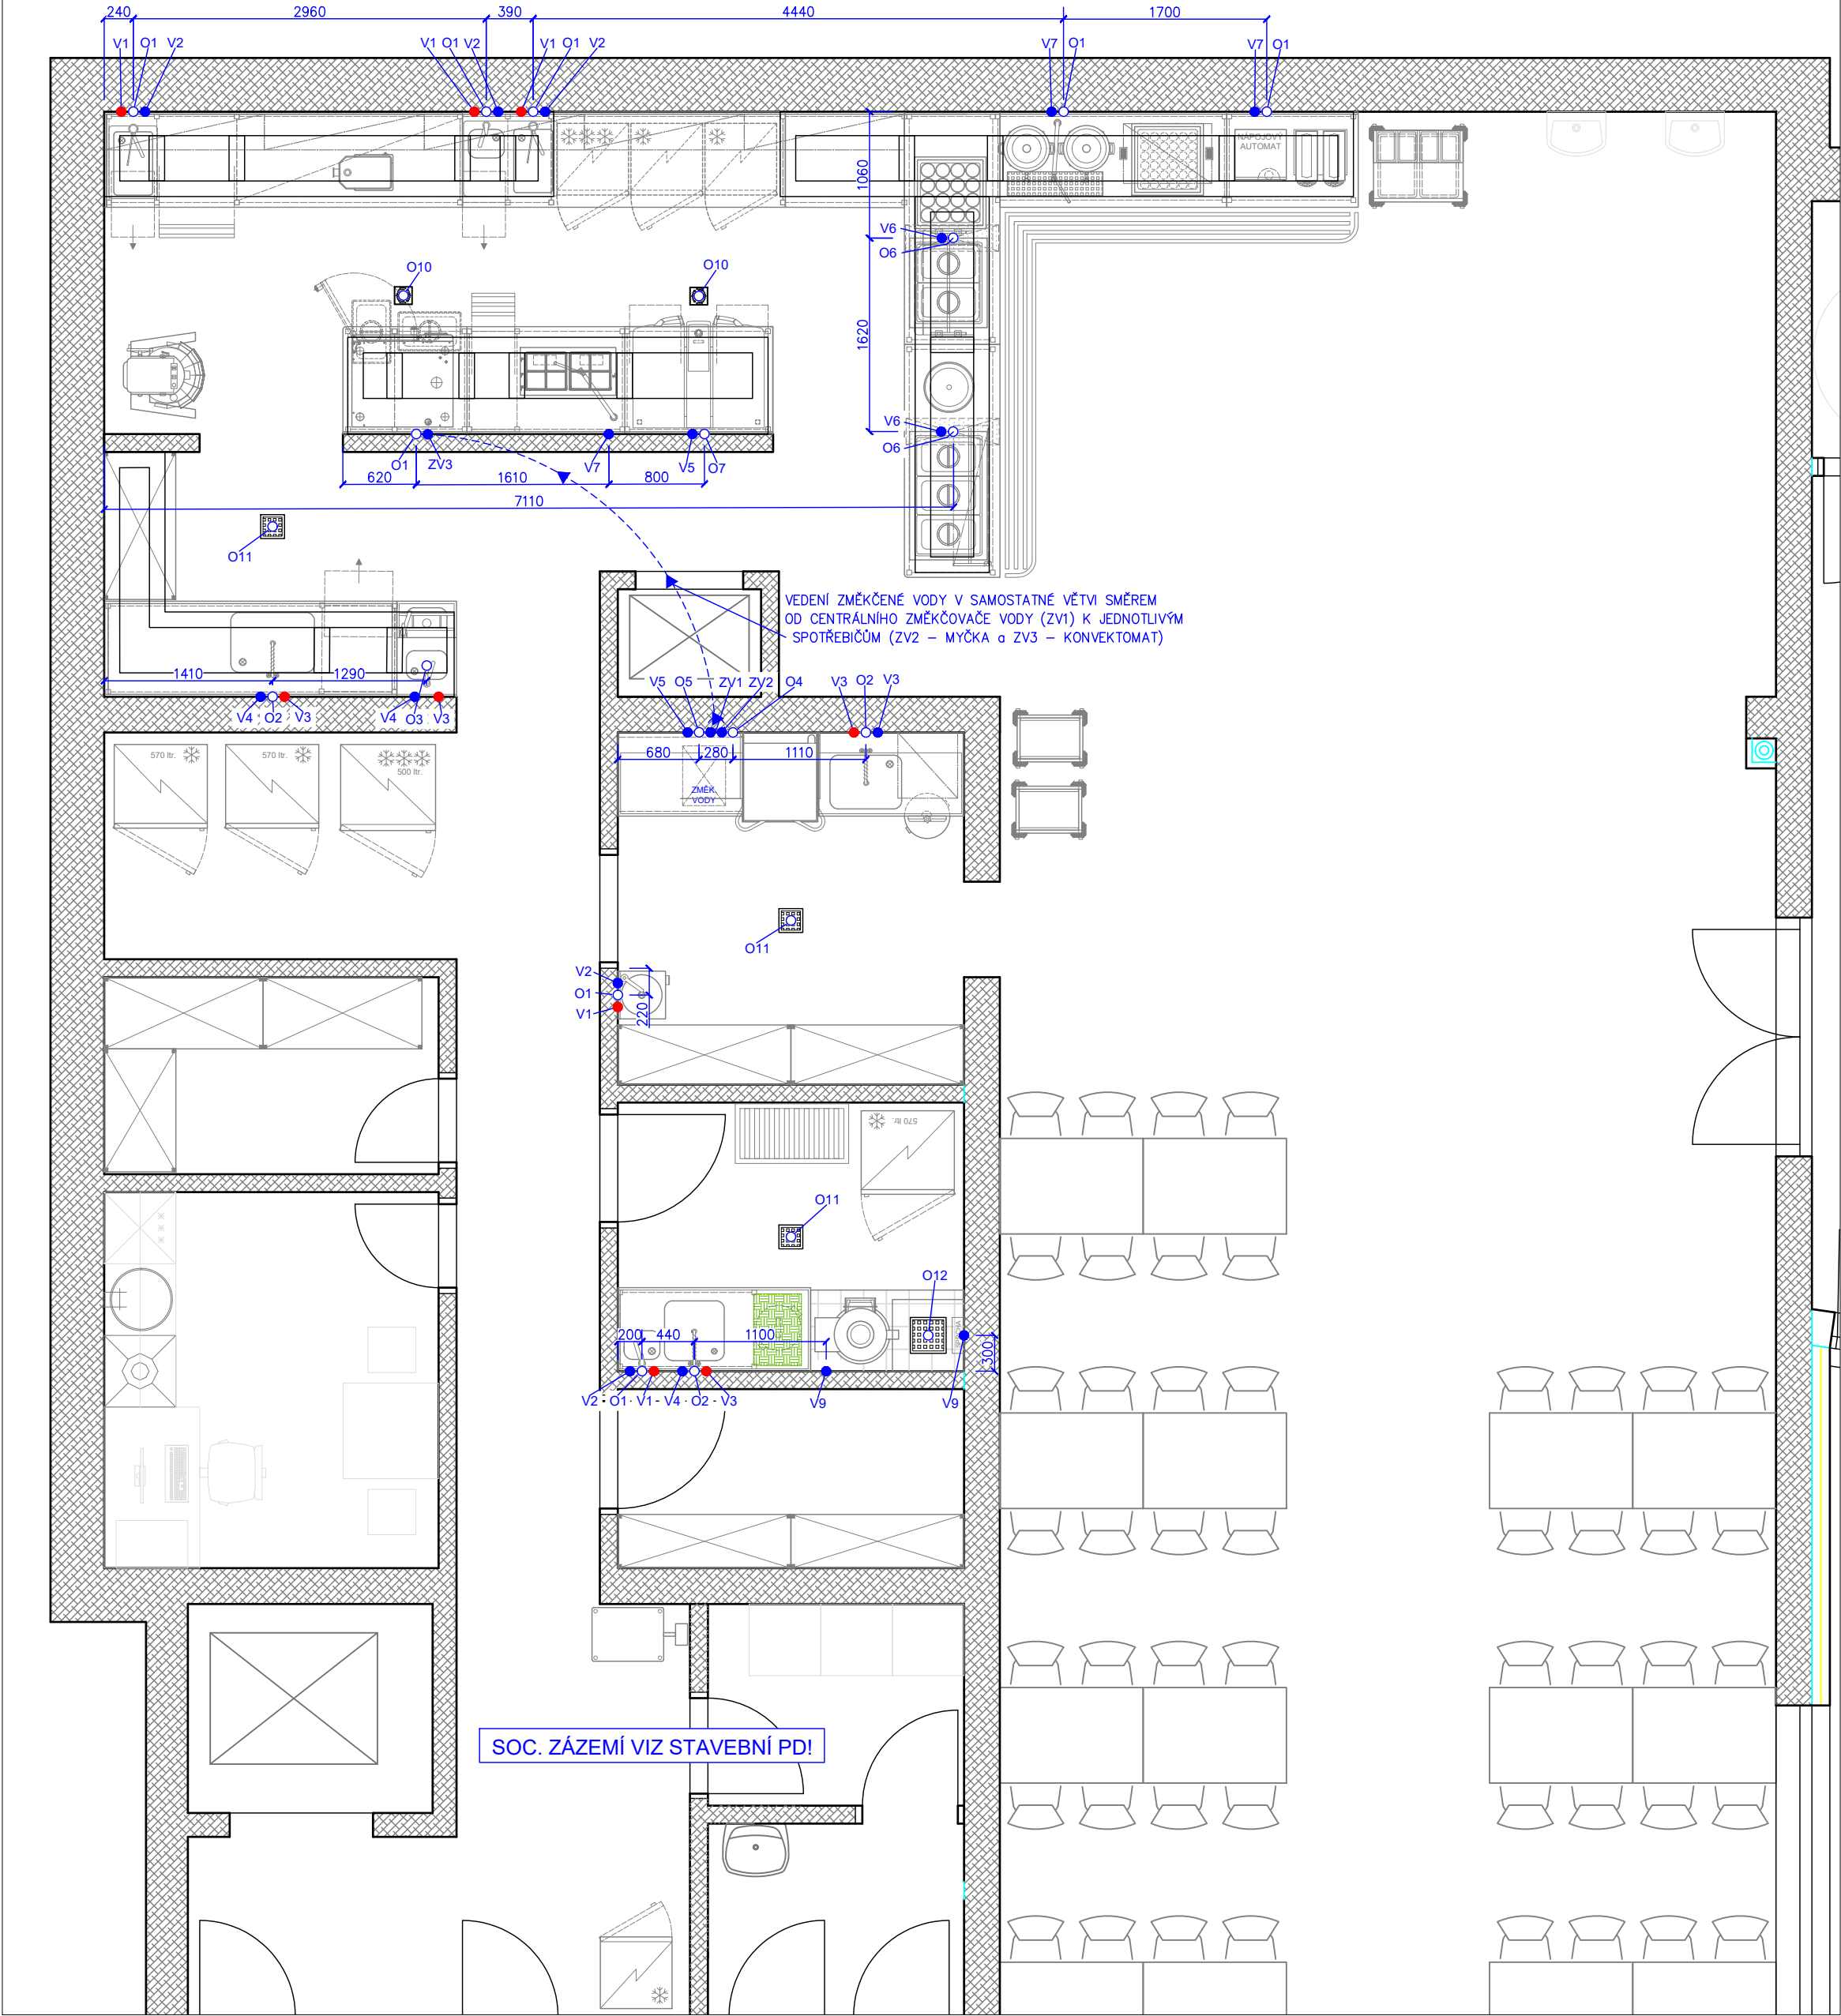

1. NP

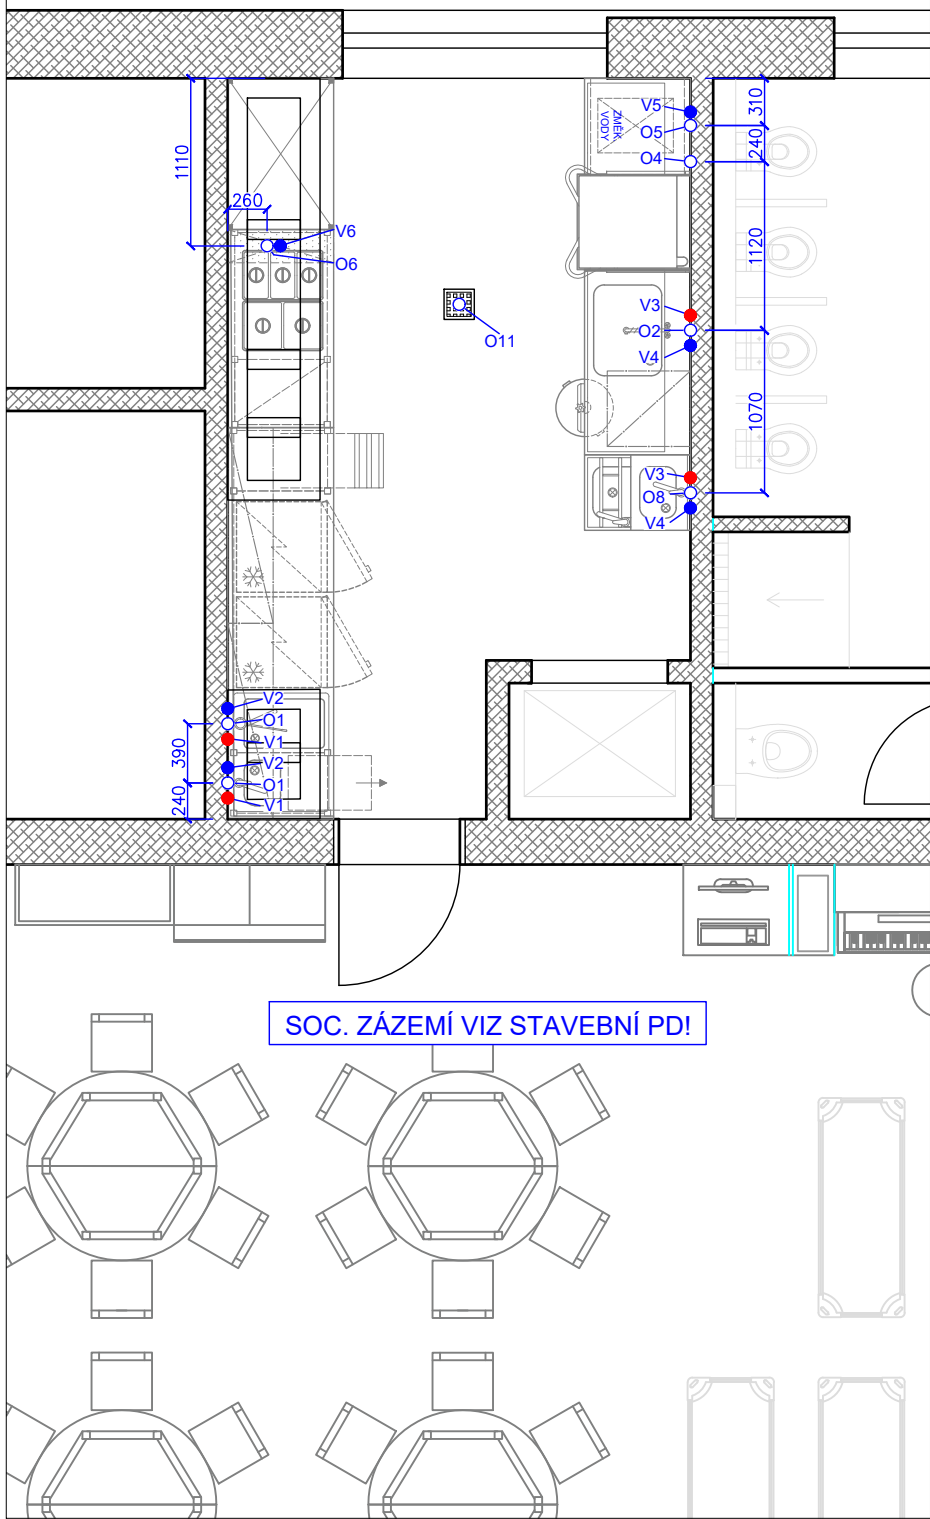

VODOINSTALACE					
zn.	typ	umístění	Ø	ukončení	zařízení
V1	TEP VODA	600 mm n.č. podlahou	1/2"	roháček, závit 3/8"	dřez, umyvadlo
V2	STUD VODA	600 mm n.č. podlahou	1/2"	roháček, závit 3/8"	dřez, umyvadlo
V3	TEP VODA	500 mm n.č. podlahou	1/2"	roháček, závit 3/8"	velký dřez, výlevka
V4	STUD VODA	500 mm n.č. podlahou	1/2"	roháček, závit 3/8"	velký dřez, výlevka
V5	STUD VODA	350 mm n.č. podlahou	1/2"	pračkový ventil, závit 3/4"	vstup do změk. vody, MF pánev
V6	STUD VODA	v podlaže v soklu	1/2"	roháček, závit 3/8"	vodní lázeň
V7	STUD VODA	400 mm n.č. podlahou	1/2"	roháček, závit 3/8"	napouštěcí baterie
V9	STUD VODA	1100 mm n.č. podlahou	1/2"	pračkový ventil, závit 3/4"	škrabka, sprcha

Poznámka:
1. Vývody z podlahy a v soklu je nutno ukončit max. 100 mm nad čistou podlahou (vč. ventilu)!

VODOINSTALACE - VEDENÍ ZMĚKČENÉ VODY					
zn.	typ	umístění	Ø	ukončení	zařízení
ZV1	ZMĚK. VODA	350 mm n.č. podlahou	1/2"	pračkový ventil, závit 3/4"	výstup ze změkčovače
ZV2	ZMĚK. VODA	350 mm n.č. podlahou	1/2"	pračkový ventil, závit 3/4"	myčka nádobí
ZV3	ZMĚK. VODA	600 mm n.č. podlahou	1/2"	pračkový ventil, závit 3/4"	konvektomat

KANALIZACE					
zn.	typ	umístění	ukončení	zařízení	
O1	DN50	500 mm n.č. podlahou	HT hrdlo	dřez, umyvadlo, konvektomat	
O2	DN50	400 mm n.č. podlahou	HT hrdlo	velký dřez	
O3	DN70	v podlaže v soklu	HT hrdlo	výlevka	
O4	DN50	350 mm n.č. podlahou	HT hrdlo	myčky	
O5	DN40	100 mm n.č. podlahou	HT hrdlo	změkčovač - odkap	
O6	DN50	v podlaže v soklu	HT hrdlo	vodní lázeň	
O7	DN50	300 mm n.č. podlahou	HT hrdlo	MF pánev	
O8	DN70	50 mm n.č. podlahou	HT hrdlo	výlevka	
O10	DN70	v podlaže	HT hrdlo	podlahová vpust ACO - rošt 150x150 mm	
O11	DN100	v podlaže	HT hrdlo	podlahová vpust ACO - rošt 200x200 mm	
O12	DN100	v podlaže	HT hrdlo	podlahová vpust ACO - rošt 300x300 mm	

Poznámky:
1. Podlahové vpustě je potřeba doplnit příslušnými doplňky (příruby k hydroizolaci, límce, vývody) dle skladby podlahy a požadavků stavby.
2. Podlahové vpustě nejsou součástí dodávky gastro!
3. Vývody z podlahy (soklu) je nutno ukončit max. 100 mm n.č. podlahou!

LEGENDA	
●	vývod vodoinstalace SV, ZV
●	vývod vodoinstalace TV
○	vývod odpadu

POZNÁMKY:

- Veškeré kóty u instalačních vývodů se rozumí od čisté omítnutých stěn, obkladů a dlažeb.
- U aktivní technologie je nutné vyvést zemnicí kabel!
- Zařízení jsou v měřítku 1:50.
- Rozmezí pracovního tlaku ve vodovodním řádu pro správný chod nutný 2 - 6,0 atm!
- Provedení odpadů doporučujeme z HT Plastu, odpadní voda může dosahovat 60 - 90 °C.
- Odpady vyvedené z podlahy je nutno opatřit zápchovou uzávěrkou.



 Kitchen Plan PROJEKTY PROFÍ KUCHYNÍ	Kreslil:		Dušan Zacpal			
	Kontroloval:		Tomáš Voborský			
	Zodpovědný projektant:		Tomáš Voborský			
	Tuto dokumentaci nelze bez svolení autora kopírovat, upravovat, ani jinak veřejně šířit.					
Akce: MŠ Dlouhá Brtnice						
Část: Gastro technologie						
Stupeň: DSP		měřítko: M 1:50 4x A4		paré:		
Výkres:	Instalační plán - vodoinstalace					
Kontaktní osoba:	Ing. Lukáš Vlach, tel. 723 279 414					
Datum:	26/10/2020					