
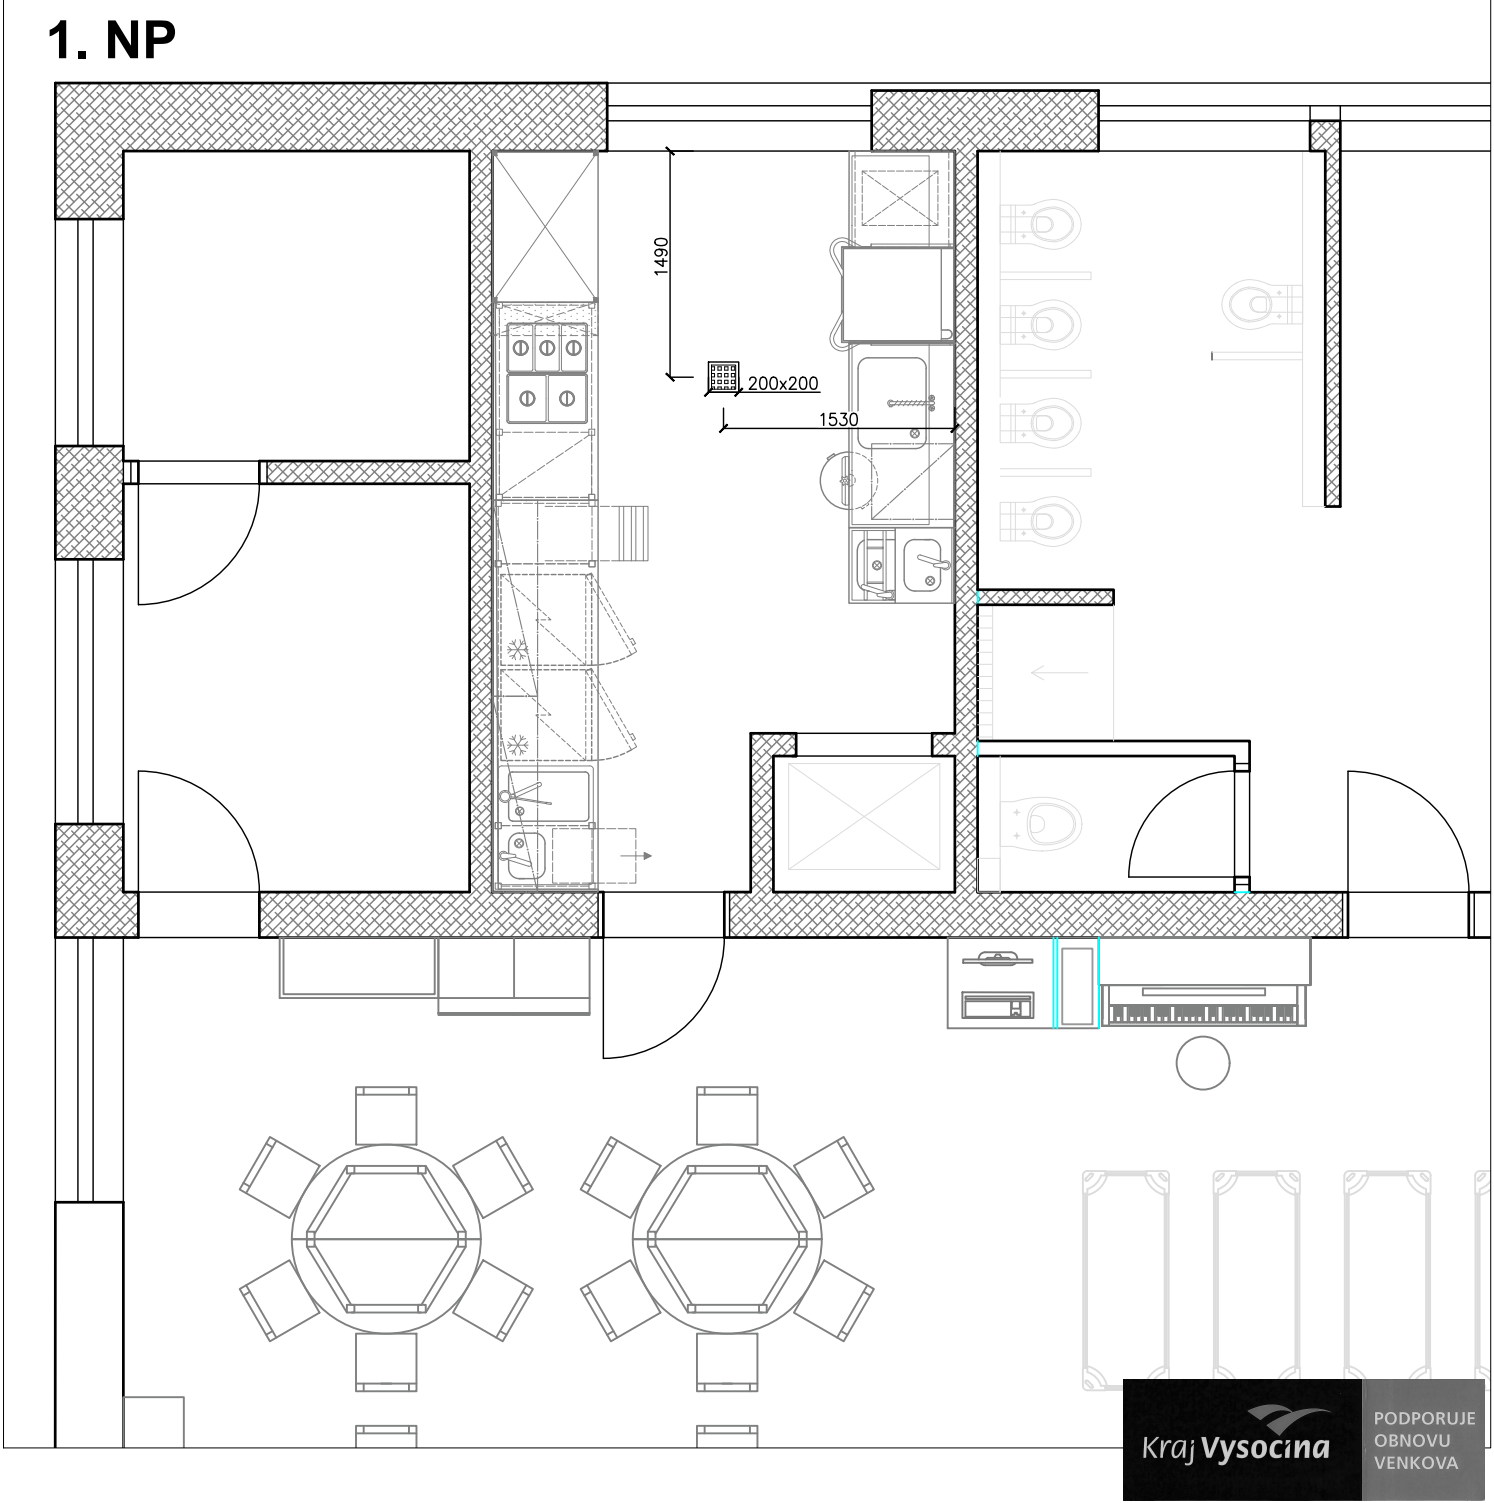


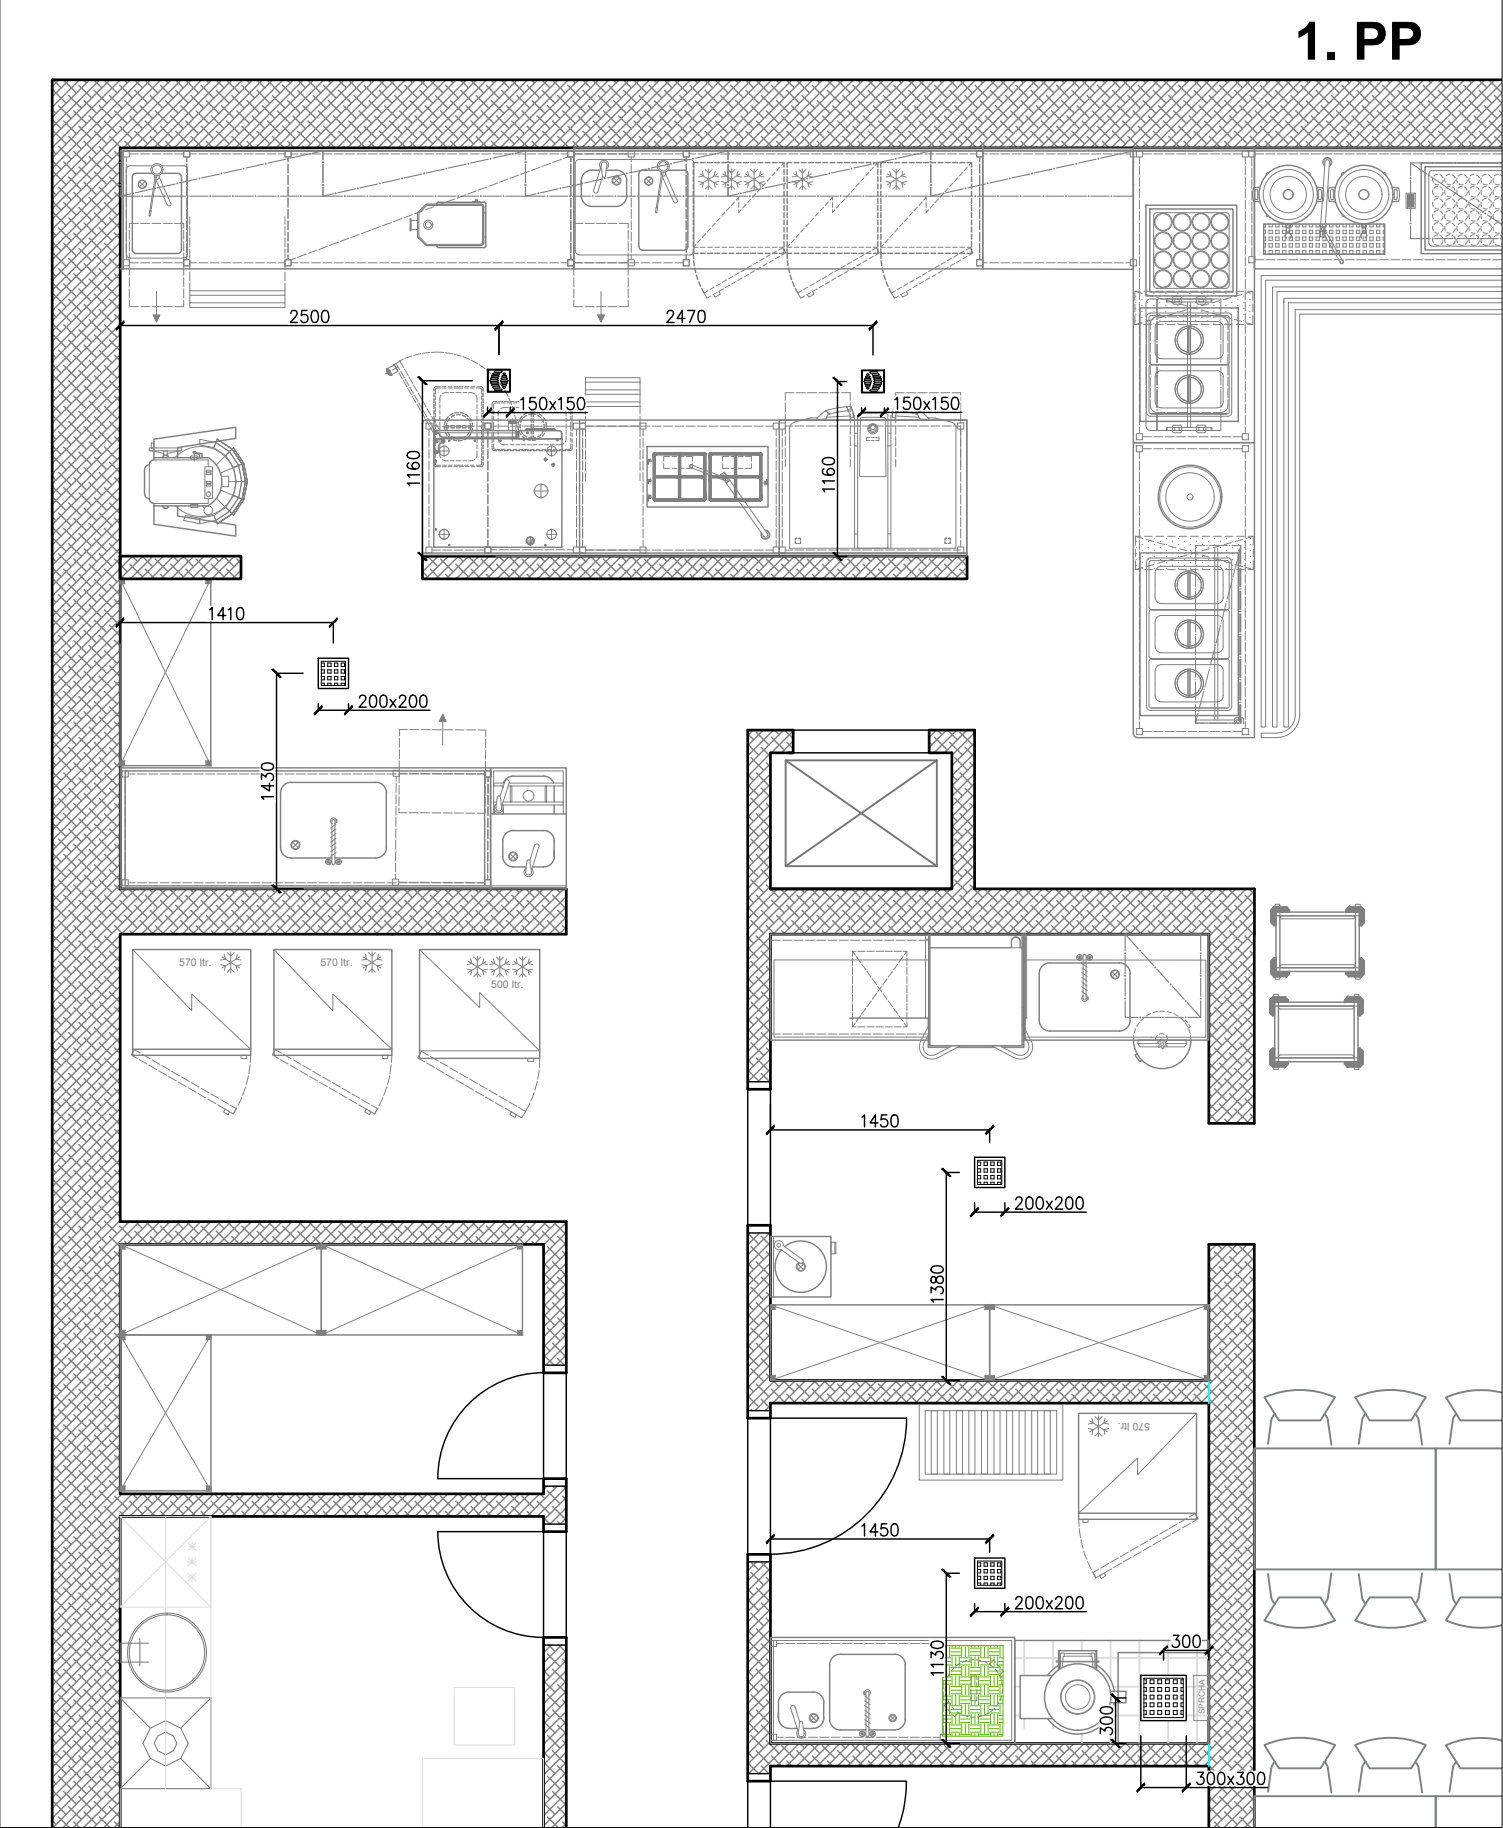

 Kitchen Plan PROJEKTY PROFÍ KUCHYNÍ	Kreslil:	Dušan Zecpal	
	Kontroloval:	Tomáš Voborský	
	Zodpovědný projektant:	Tomáš Voborský	
	Tuto dokumentaci nelze bez svolení autora kopírovat, upravovat, ani jinak veřejně šířit.		
Akce: MŠ Dlouhá Brtnice			
Část: Gastro technologie			
Stupeň:	DSP	měřítko: M 1:50 2x A4	paré:
Výkres:	Instalační plán - podlahové vpusti		
Kontaktní osoba:	Ing. Lukáš Vlach, tel. 723 279 414		
Datum:	26/10/2020		