



DIGESTOŘE A OST. POŽADAVKY NA VZT - S.V. MEZI SPODNÍ HRANOU DIGESTOŘE A ČISTOU PODLAHOU = 2100 mm!
DIGESTOŘE JSOU SOUČÁSTÍ DODÁVKY VZT

1. PP

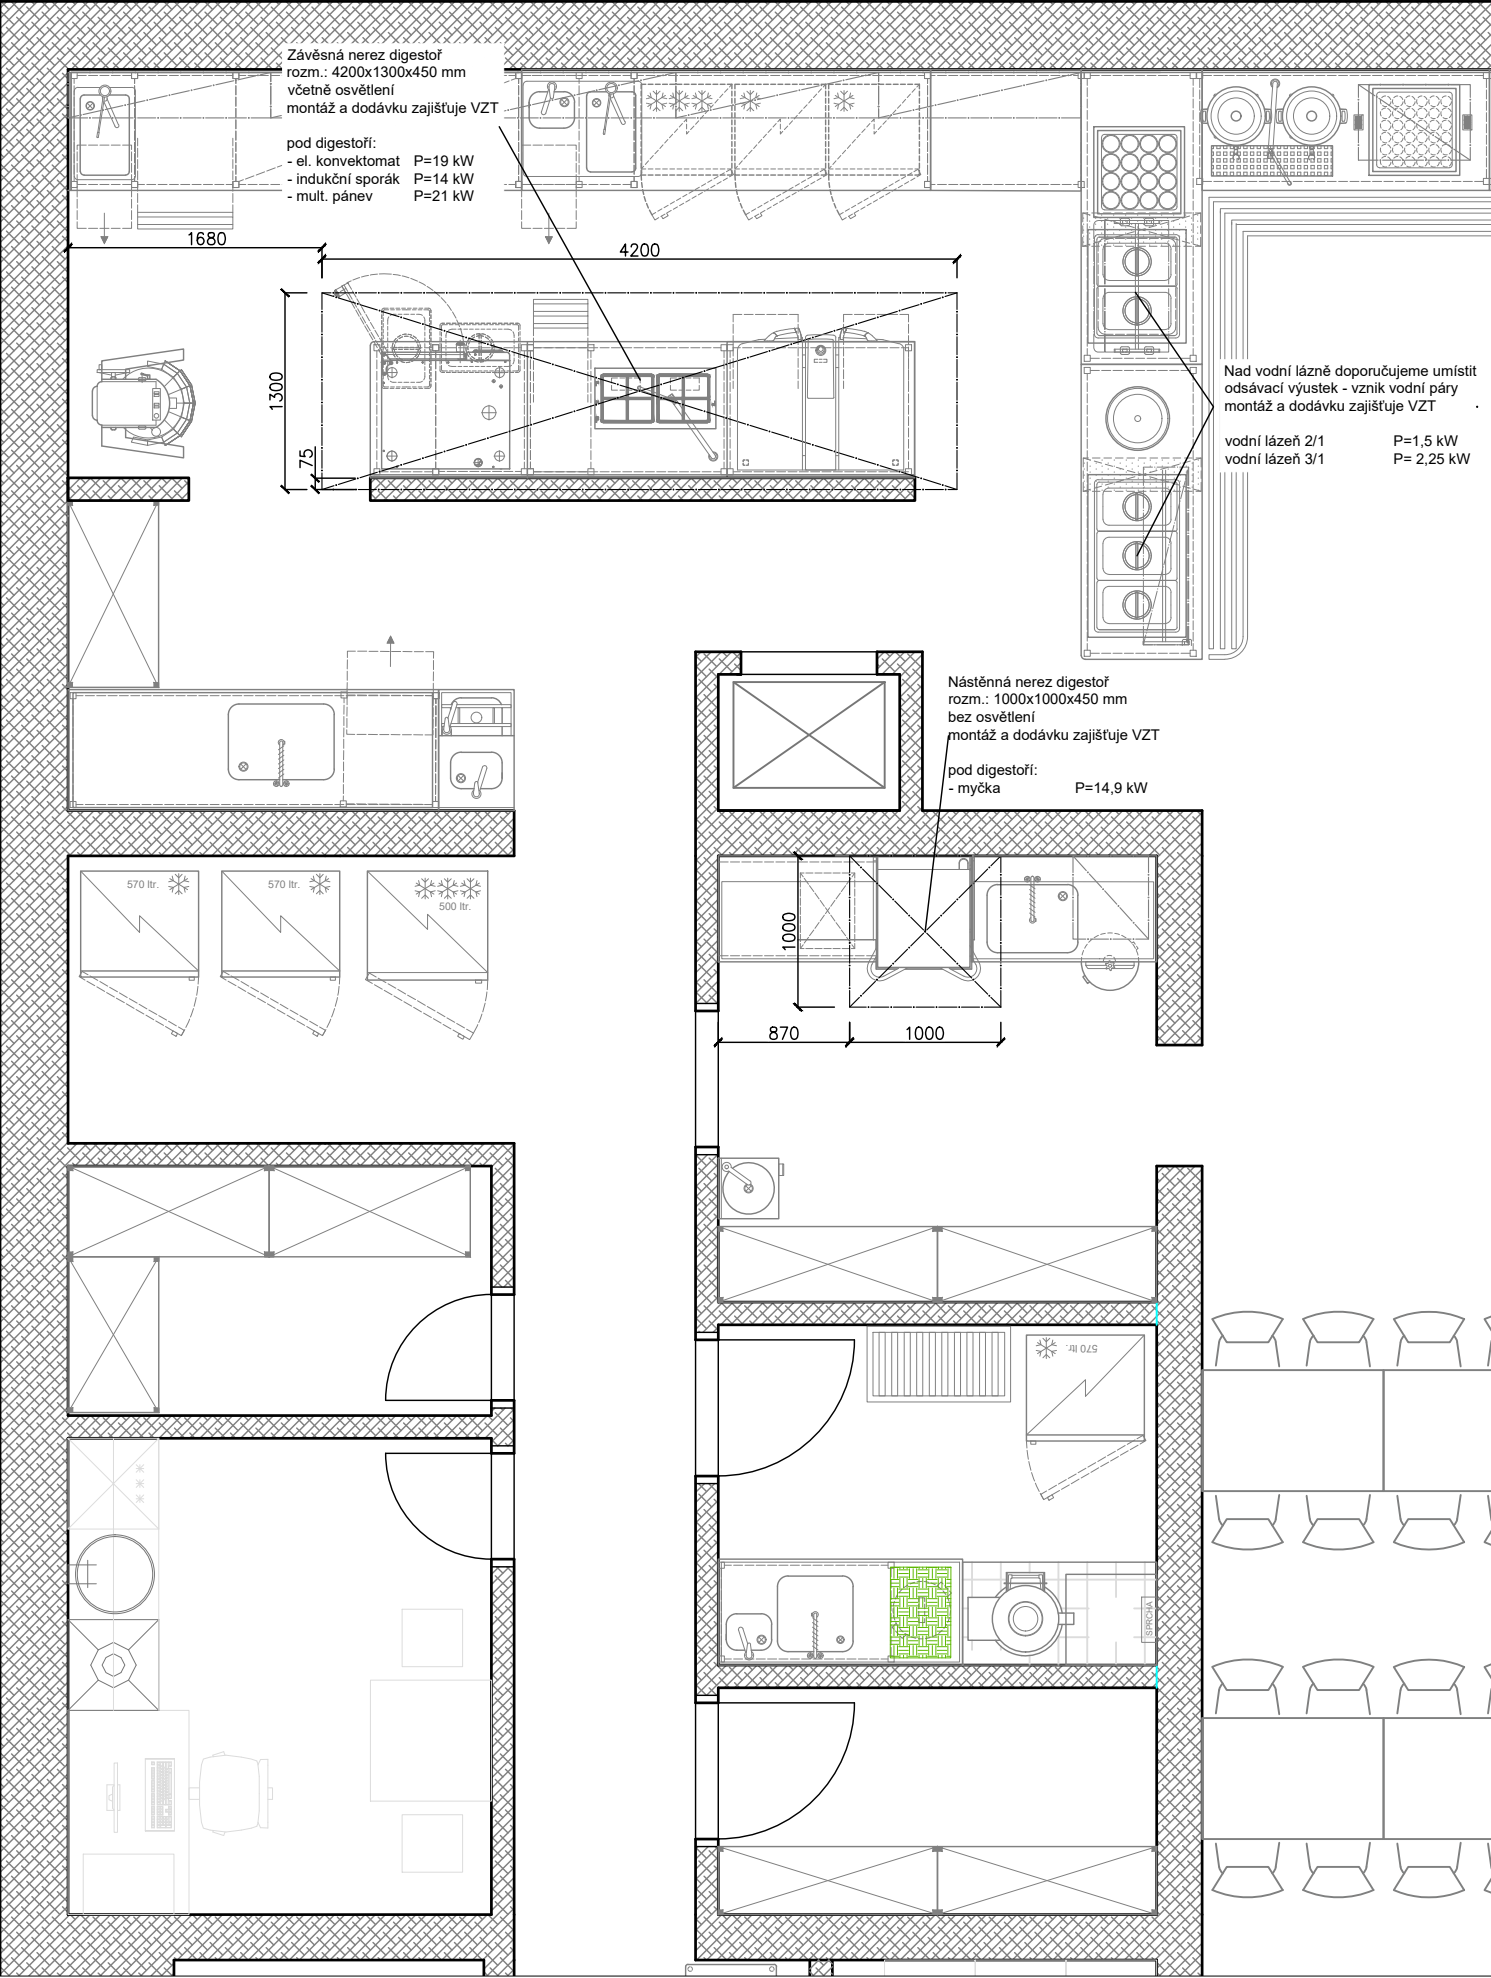

1. NP

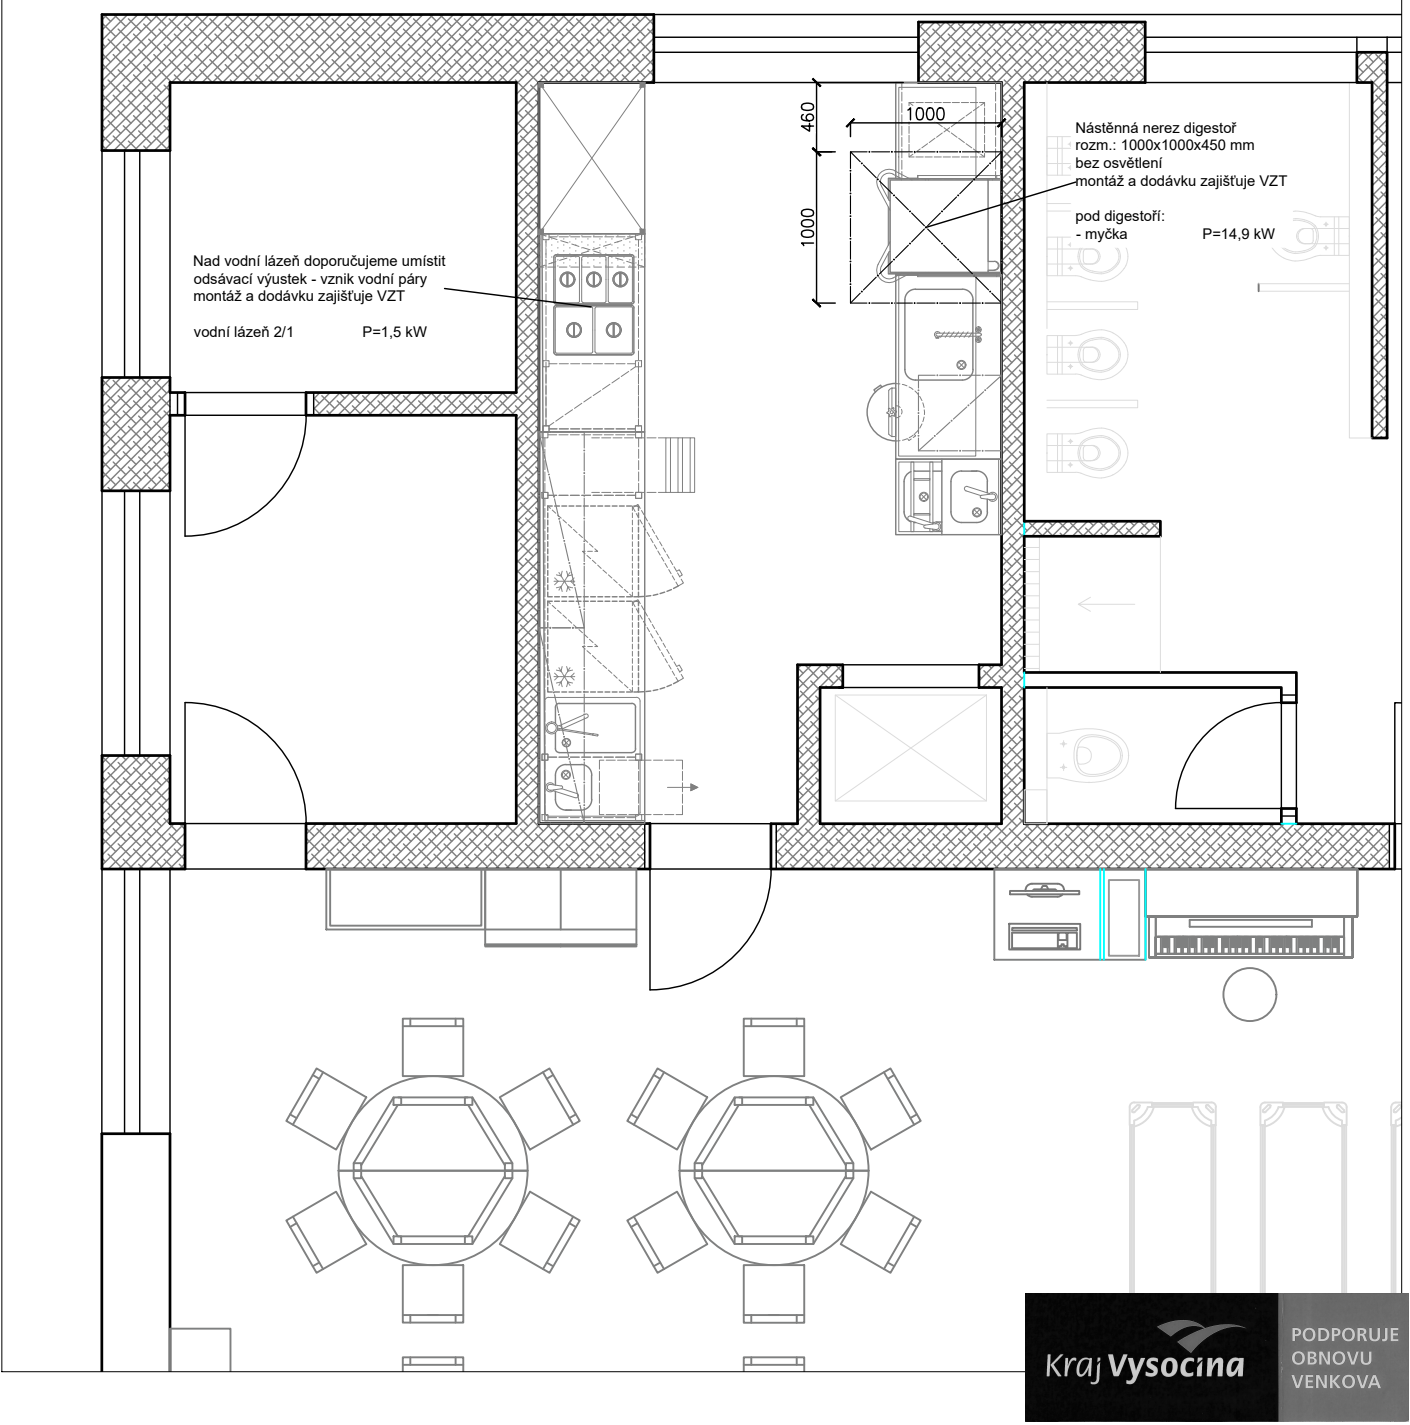

Kraj Vysočina

PODPORUJE
OBNOVU
VENKOVA



Kreslil:	Dušan Zecpal
Kontroloval:	Tomáš Voborský
Zodpovědný projektant:	Tomáš Voborský
Tuto dokumentaci nelze bez svolení autora kopírovat, upravovat, ani jinak veřejně šířit.	

Akce:		MŠ Dlouhá Brtnice	
Část:		Gastro technologie	
Stupeň:	DSP	měřítko: M 1:50 2x A4	paré:
Výkres:	Instalační plán - požadavky na VZT		
Kontaktní osoba:	Ing. Lukáš Vlach, tel. 723 279 414		
Datum:	26/10/2020		