


PODÉLNÝ PROFIL PŘÍPOJKY VODOVODU
MĚŘ.1:100

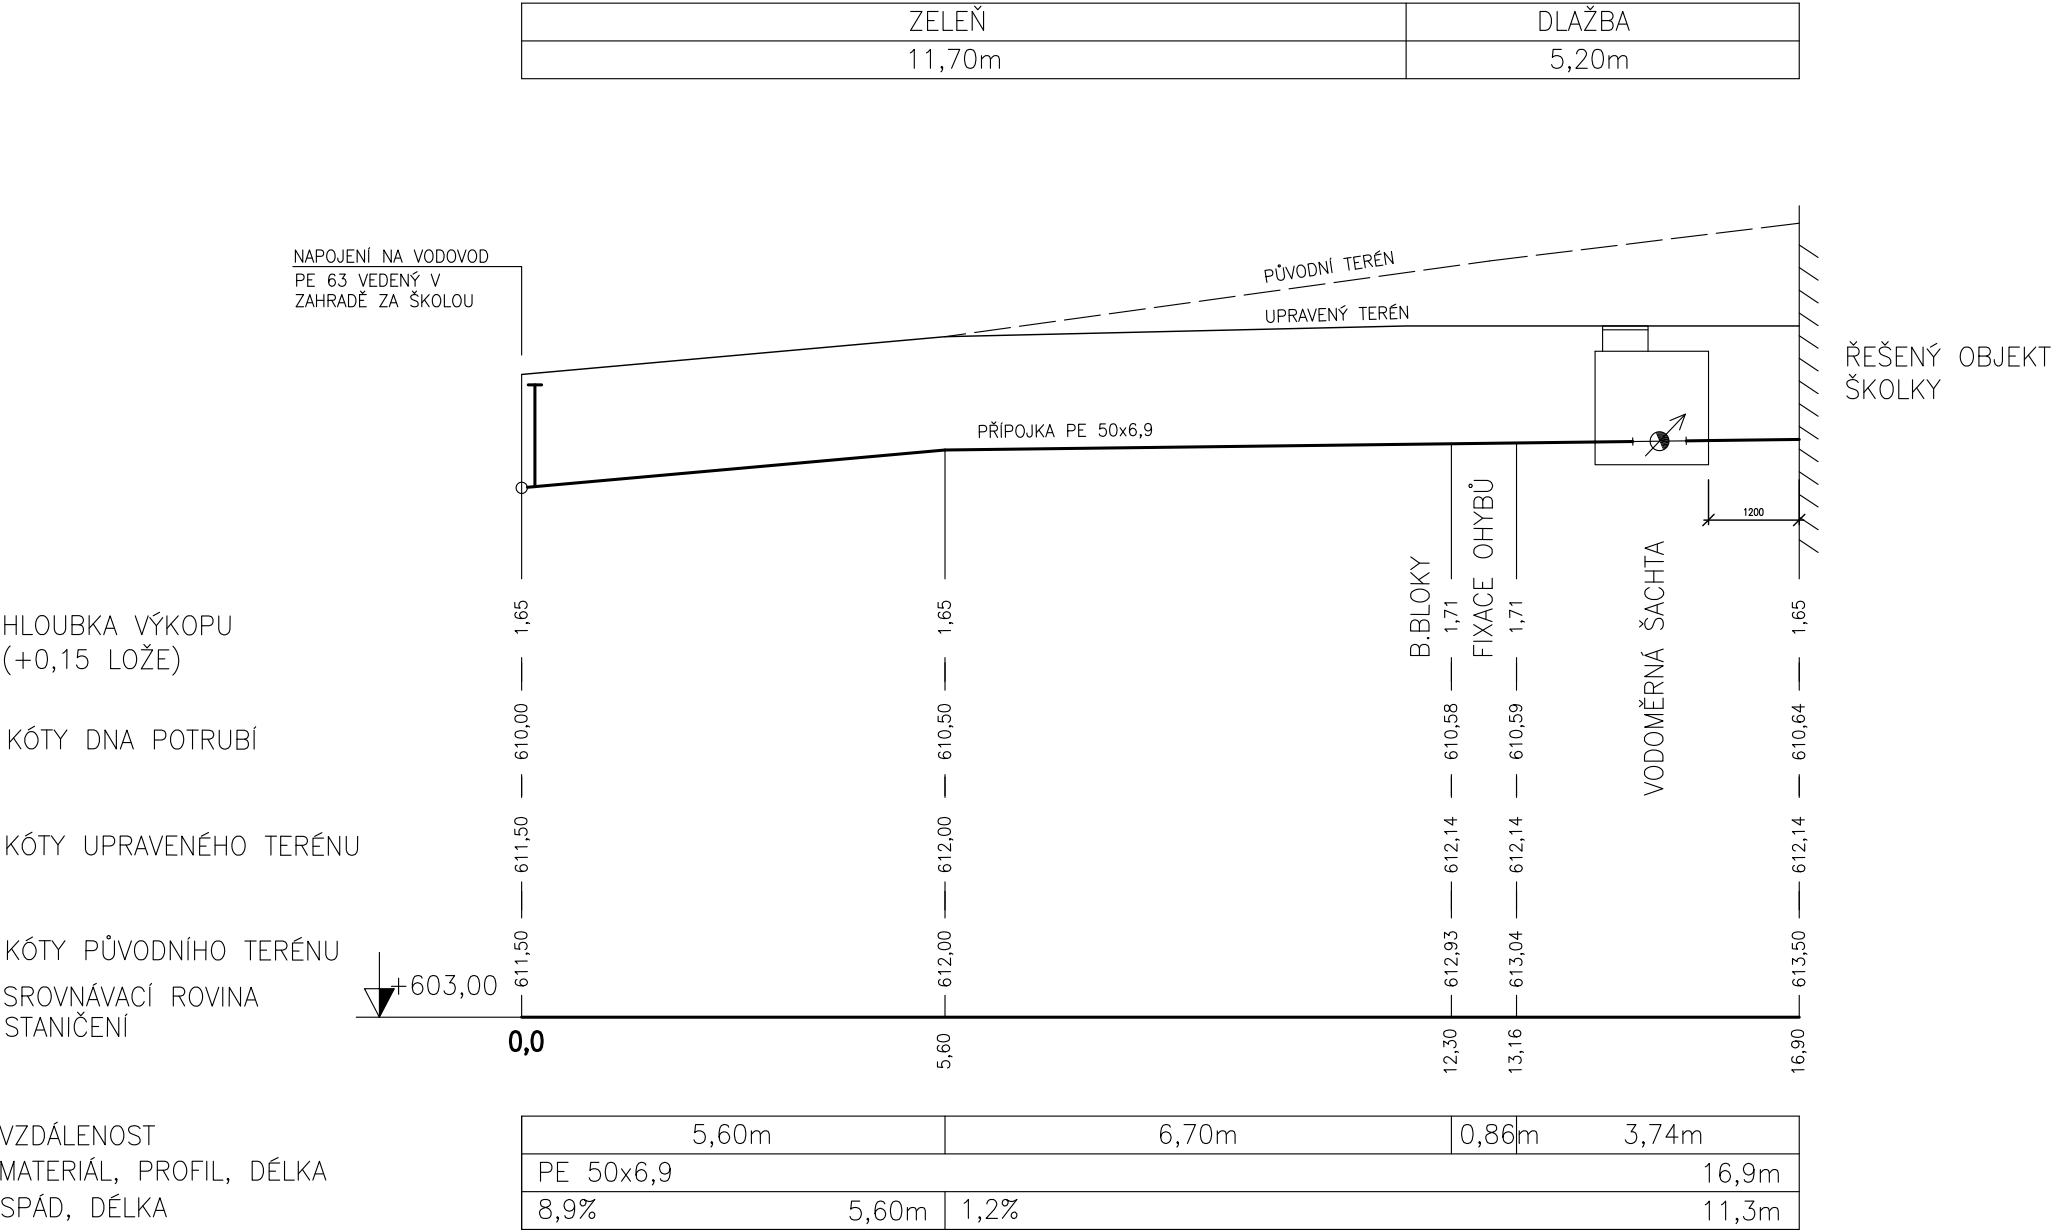

PROJEKTANT				AUTORIZOVANÝ ARCHITEKT		ING.ARCH.PETR HOLUB		
ARTPROJEKT JHLAVA spol.s r.o. Minoritské náměstí 11, 586 01 Jihlava				VEDOUČÍ PROJEKTANT		ING. JAKUB FRAJ		
				VYPRACOVAL		JINDŘICH HINTENAUŠ		
INVESTOR				AKCE				
Obec Dlouhá Brtnice, Dlouhá Brtnice 57, 588 34 Dlouhá Brtnice				VÝSTAVBA NOVÉ MATEŘSKÉ ŠKOLY V OBCI DLOUHÁ BRTNICE				
STUPEŇ PD				REALIZACE STAVBY		ZAKÁZKOVÉ ČÍSLO 20–19–RP		DATUM 11/2020
STAVEBNÍ OBJEKT		PROFESE		MĚŘÍTKO		FORMÁT		NÁZEV VÝKRESU
SO04		PŘÍPOJKA VODY		1:100		2xA4		PODÉLNÝ PROFIL
								ČÍSLO VÝKRESU 2302