



KLADEČSKÝ PLÁN
PŘÍPOJKA PRO ŘEŠENÝ OBJEKT

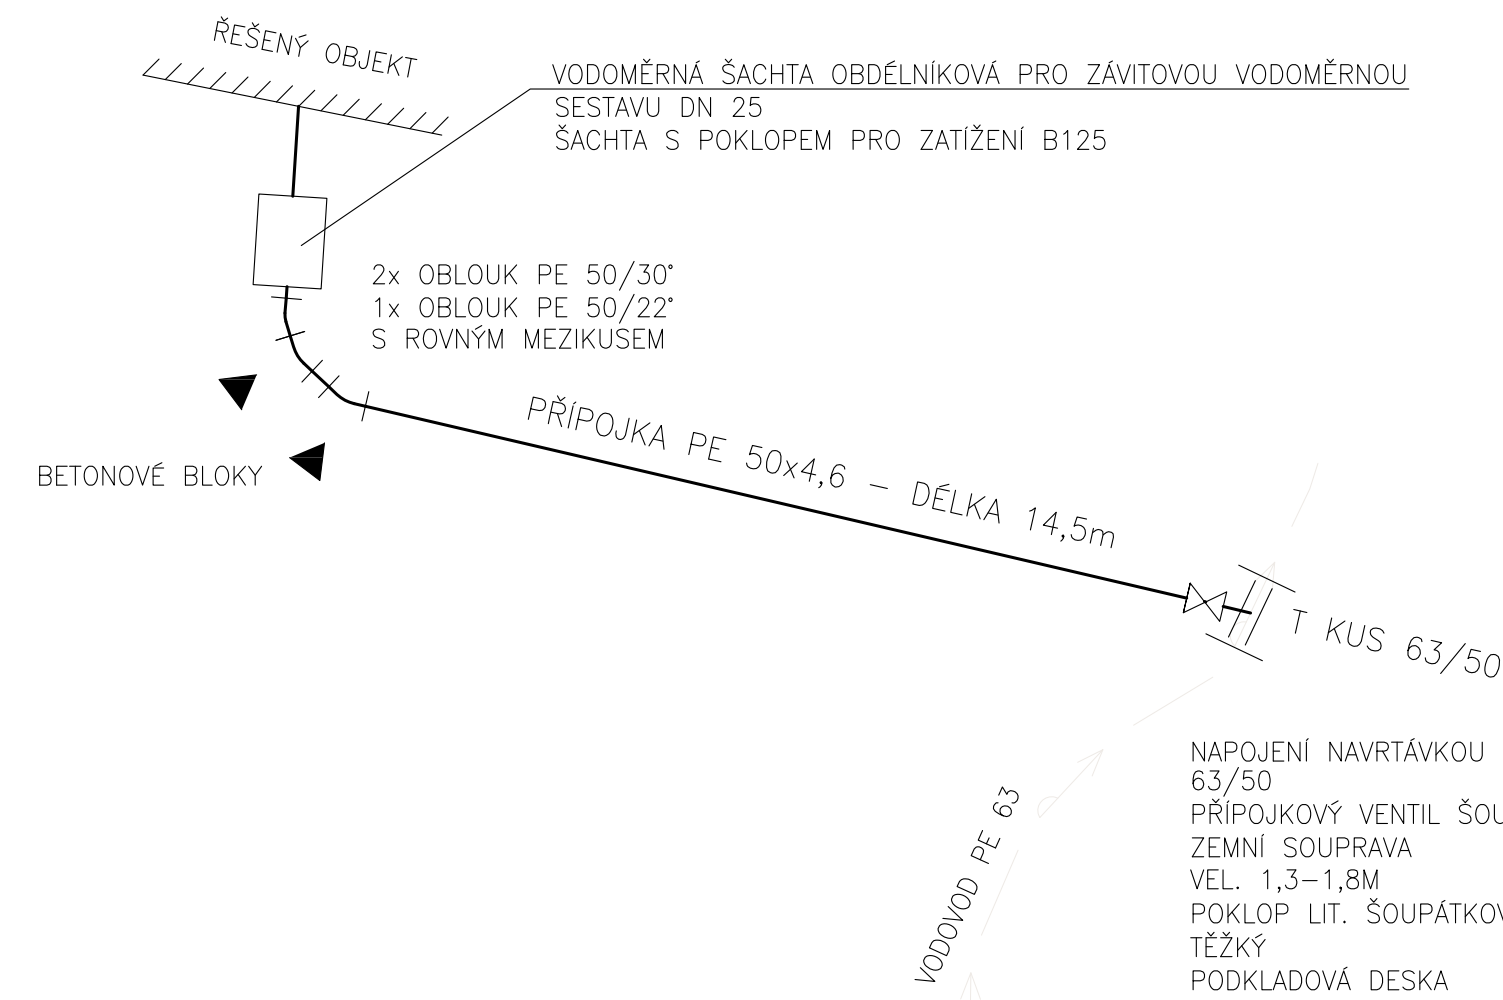


OPĚRNÝ BLOK PRO
LOM POTRUBÍ

PŮDORYS

ŘEZ A-A

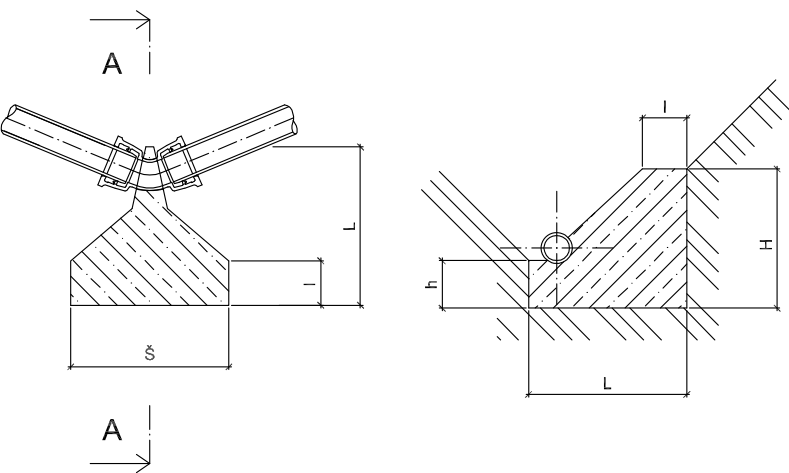

BETONOVÉ BLOKY MINIMÁLNÍ TŘÍDY BETONU C12/15 MAJÍ ROZMĚRY ZÁVISLÉ NA UMÍSTĚNÍ, VELIKOSTI POTRUBÍ A DRUHU ZEMINY.

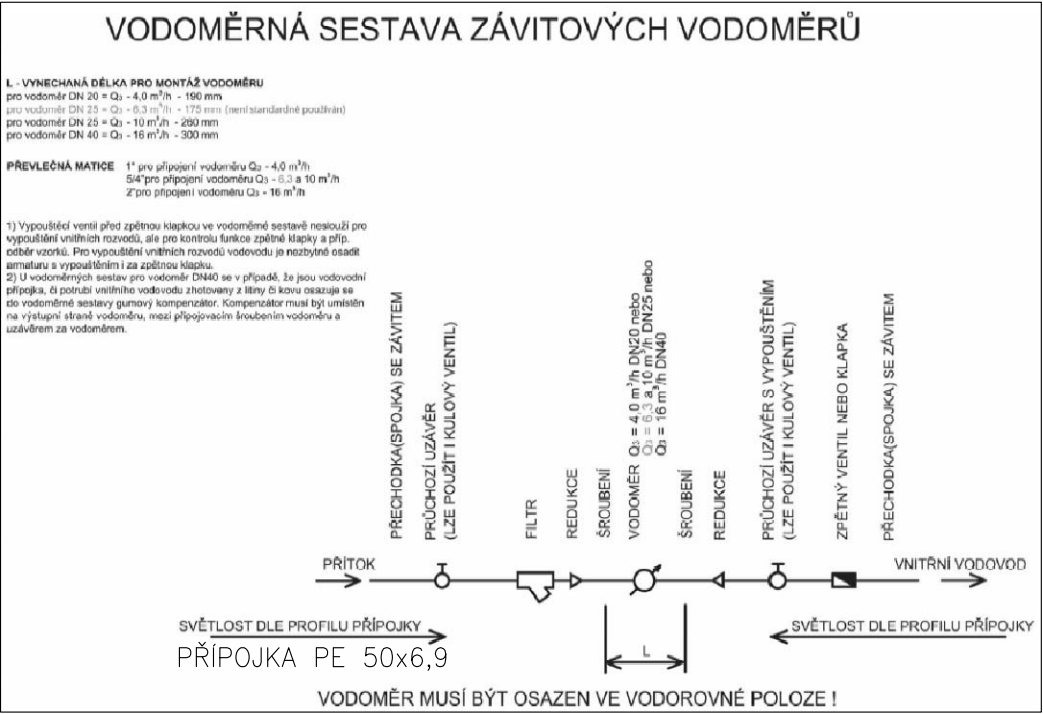

LEGENDA:
VODOVOD PE 63
NAVRHOVANÁ PŘÍPOJKA PE 50

VÝPIS MATERIÁLU

Vodovodní potrubí PE–HD 100, SDR 11
s certifikátem PAS 1075 – např.: od fy Wavin

- VODOVOD PE 50 14,5 metrů
- VÝSTRAŽNÁ FÓLIE 14,5 metrů
- SIGNAL.VODIČ CYY6 mm² 14,5 metrů
- 2x OPLÁŠTĚNÝ
- BETONOVÉ BLOKY 2 kusy

VÝPIS ARMATUR

KOHOUT D50	FILTR 40	Z.K.40	VODOMĚR DN 25	VÝPOUŠ. VENTIL	ZEMNÍ SOUPRAVA	ZEMNÍ ŠOUPĚ 50	T-KUS 63/50
2	1	1	1	2	1	1	1



ARMATURY AVK Vod–ka nebo Hawle

PROJEKTANT ARTPROJEKT JIHLAVA spol.s r.o. Minoritské náměstí 11, 586 01 Jihlava				AUTORIZOVANÝ ARCHITEKT ING.ARCH.PETR HOLUB	
				VEDOUČÍ PROJEKTANT ING. JAKUB FRAJ	
				VYPRACOVAL JINDŘICH HINTENAUŠ	
INVESTOR Obec Dlouhá Brtnice, Dlouhá Brtnice 57, 588 34 Dlouhá Brtnice		AKCE VÝSTAVBA NOVÉ MATEŘSKÉ ŠKOLY V OBCI DLOUHÁ BRTNICE			
		STUPEŇ PD REALIZACE STAVBY		ZAKÁZKOVÉ ČÍSLO 20–19–RP	DATUM 11/2020
STAVEBNÍ OBJEKT SO04	PROFESE PŘÍPOJKA VODY	MĚŘÍTKO -	FORMÁT 2xA4	NÁZEV VÝKRESU KLADEČSKÝ PLÁN	ČÍSLO VÝKRESU 2303