
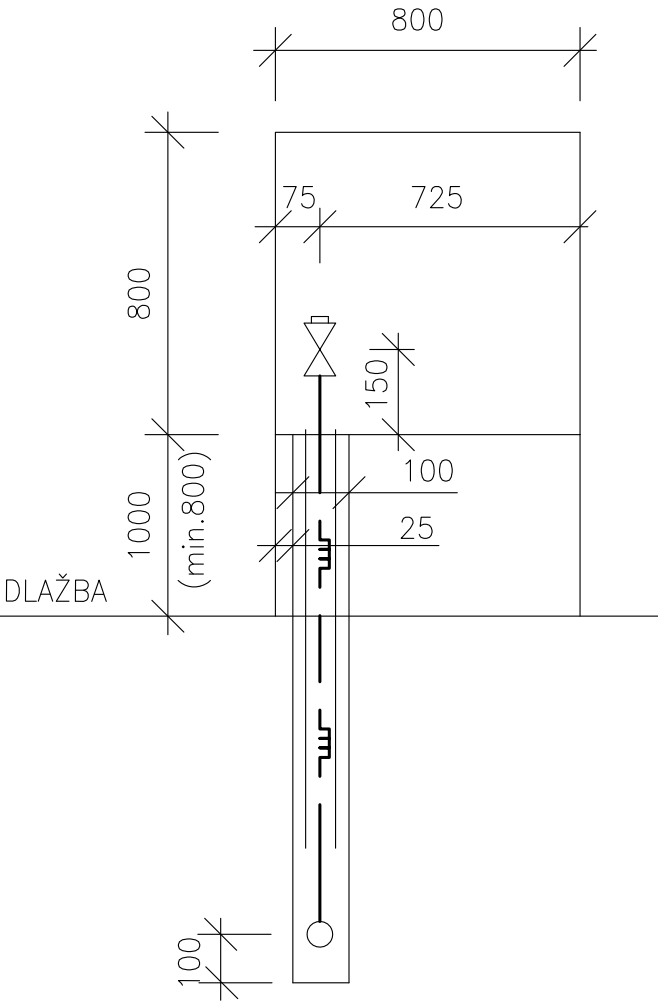


SCHEMATICKÝ ŘEZ PŘÍPOJKOU PLYNU

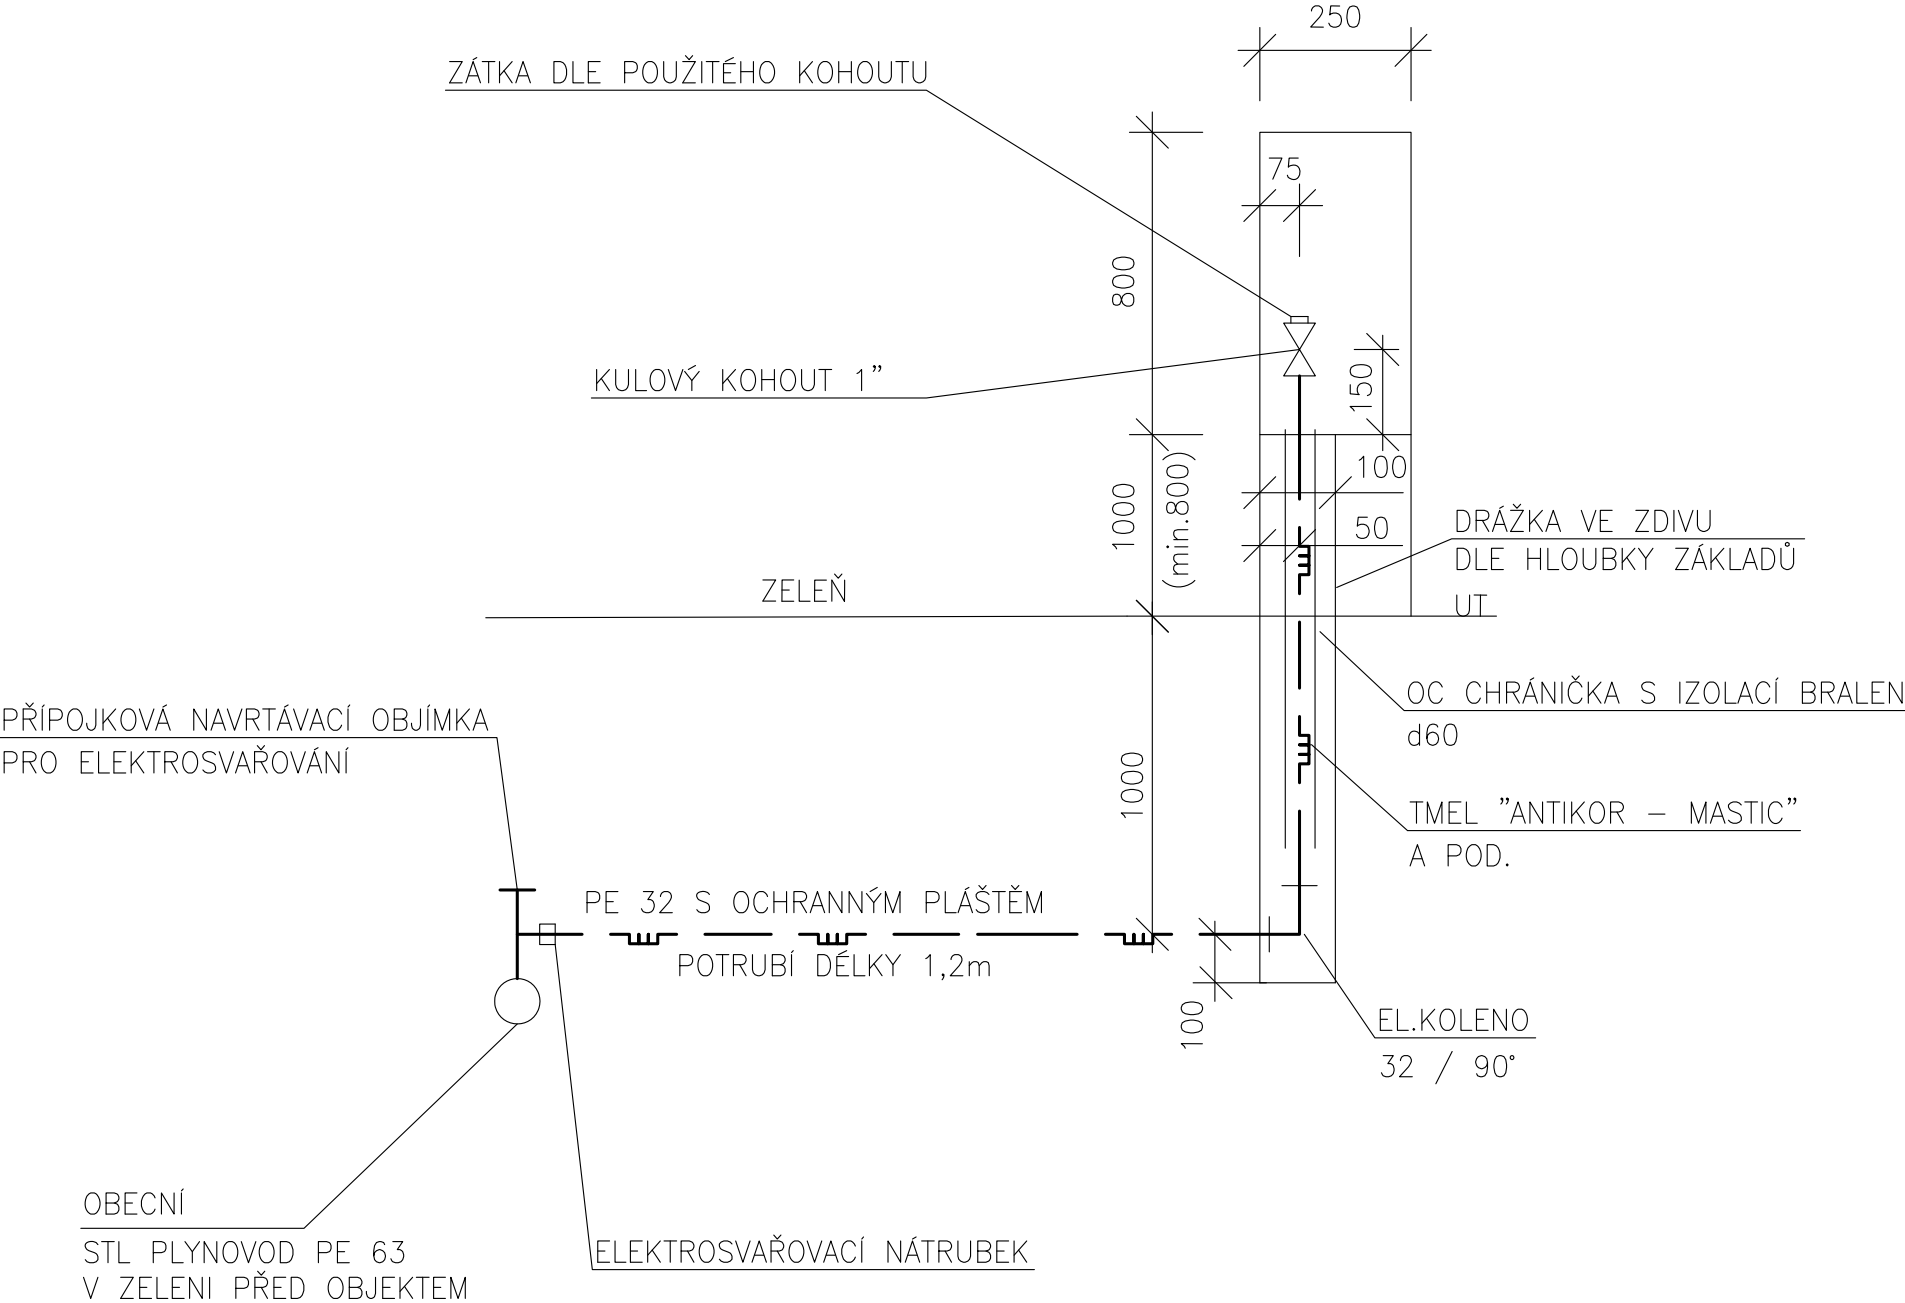

PROJEKTANT				AUTORIZOVANÝ ARCHITEKT		ING.ARCH.PETR HOLUB									
 ARTPROJEKT JIHLAVA spol.s r.o. Minoritské náměstí 11, 586 01 Jihlava				VEDOUČÍ PROJEKTANT		ING. JAKUB FRAJ									
				VYPRACOVAL		JINDŘICH HINTENAUŠ									
INVESTOR				AKCE											
Obec Dlouhá Brtnice, Dlouhá Brtnice 57, 588 34 Dlouhá Brtnice				VÝSTAVBA NOVÉ MATEŘSKÉ ŠKOLY V OBCI DLOUHÁ BRTNICE											
				STUPEŇ PD		REALIZACE STAVBY		ZAKÁZKOVÉ ČÍSLO		20–19–RP		DATUM		11/2020	
STAVEBNÍ OBJEKT		PROFESE		MĚŘÍTKO		FORMÁT		NÁZEV VÝKRESU				ČÍSLO VÝKRESU			
SO07		PŘÍPOJKA STL PLYNOVODU		-		2xA4		PODÉLNÝ ŘEZ				2602			