


SCHEMA:

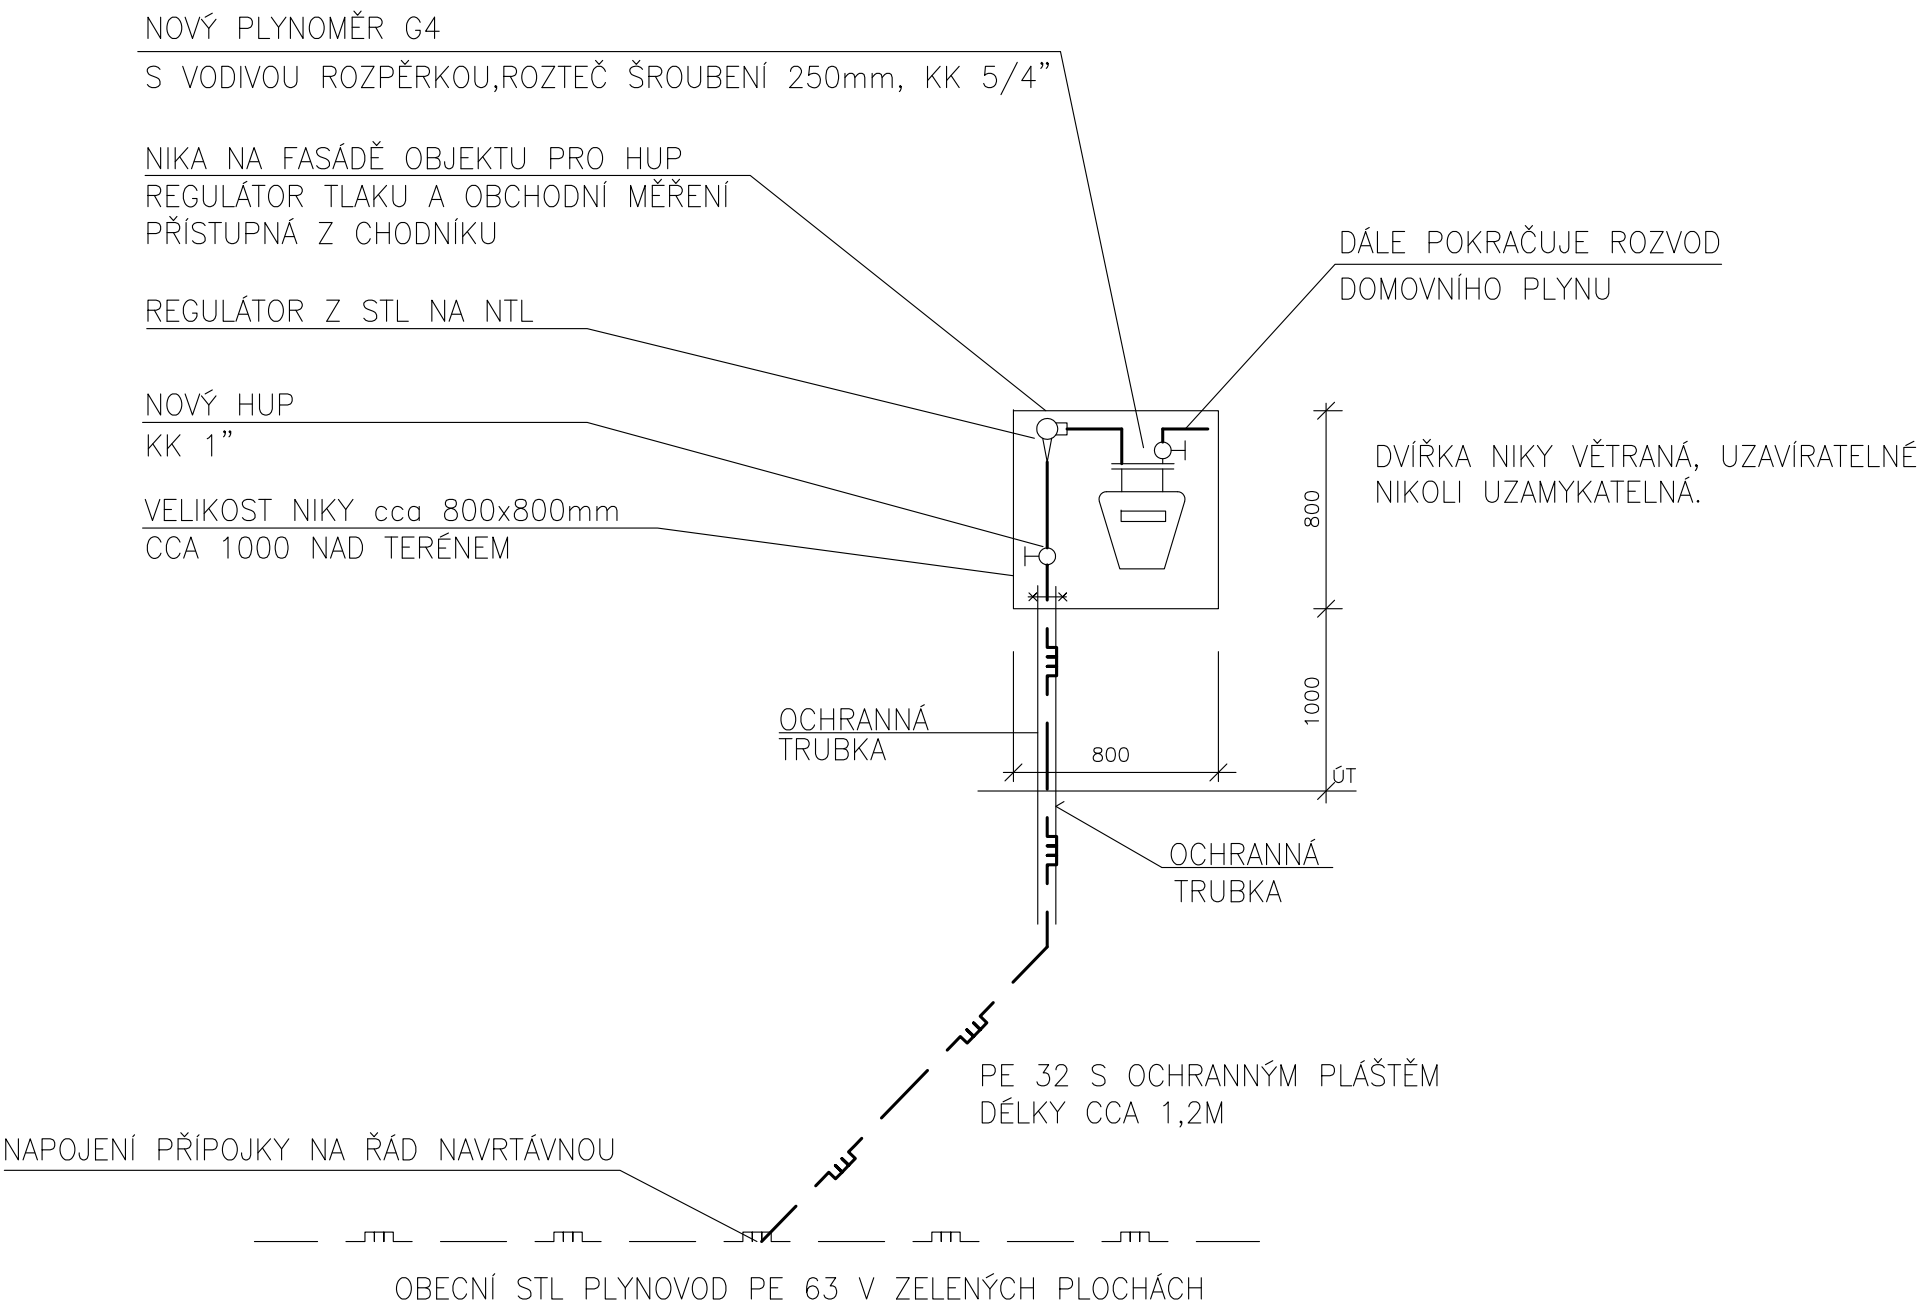

PROJEKTANT				AUTORIZOVANÝ ARCHITEKT		ING.ARCH.PETR HOLUB	
 ARTPROJEKT JIHLAVA spol.s r.o. Minoritské náměstí 11, 586 01 Jihlava				VEDOUČÍ PROJEKTANT		ING. JAKUB FRAJ	
				VYPRACOVAL		JINDŘICH HINTENAUŠ	
INVESTOR		AKCE					
Obec Dlouhá Brtnice, Dlouhá Brtnice 57, 588 34 Dlouhá Brtnice		VÝSTAVBA NOVÉ MATEŘSKÉ ŠKOLY V OBCI DLOUHÁ BRTNICE					
		STUPEŇ PD		REALIZACE STAVBY		ZAKÁZKOVÉ ČÍSLO	
				20-19-RP		DATUM	
						11/2020	
STAVEBNÍ OBJEKT	PROFESE	MĚŘÍTKO	FORMÁT	NÁZEV VÝKRESU		ČÍSLO VÝKRESU	
SO07	PŘÍPOJKA STL PLYNOVODU	-	2xA4	SCHÉMA PLYNU		2603	