




POHLED JIŽNÍ

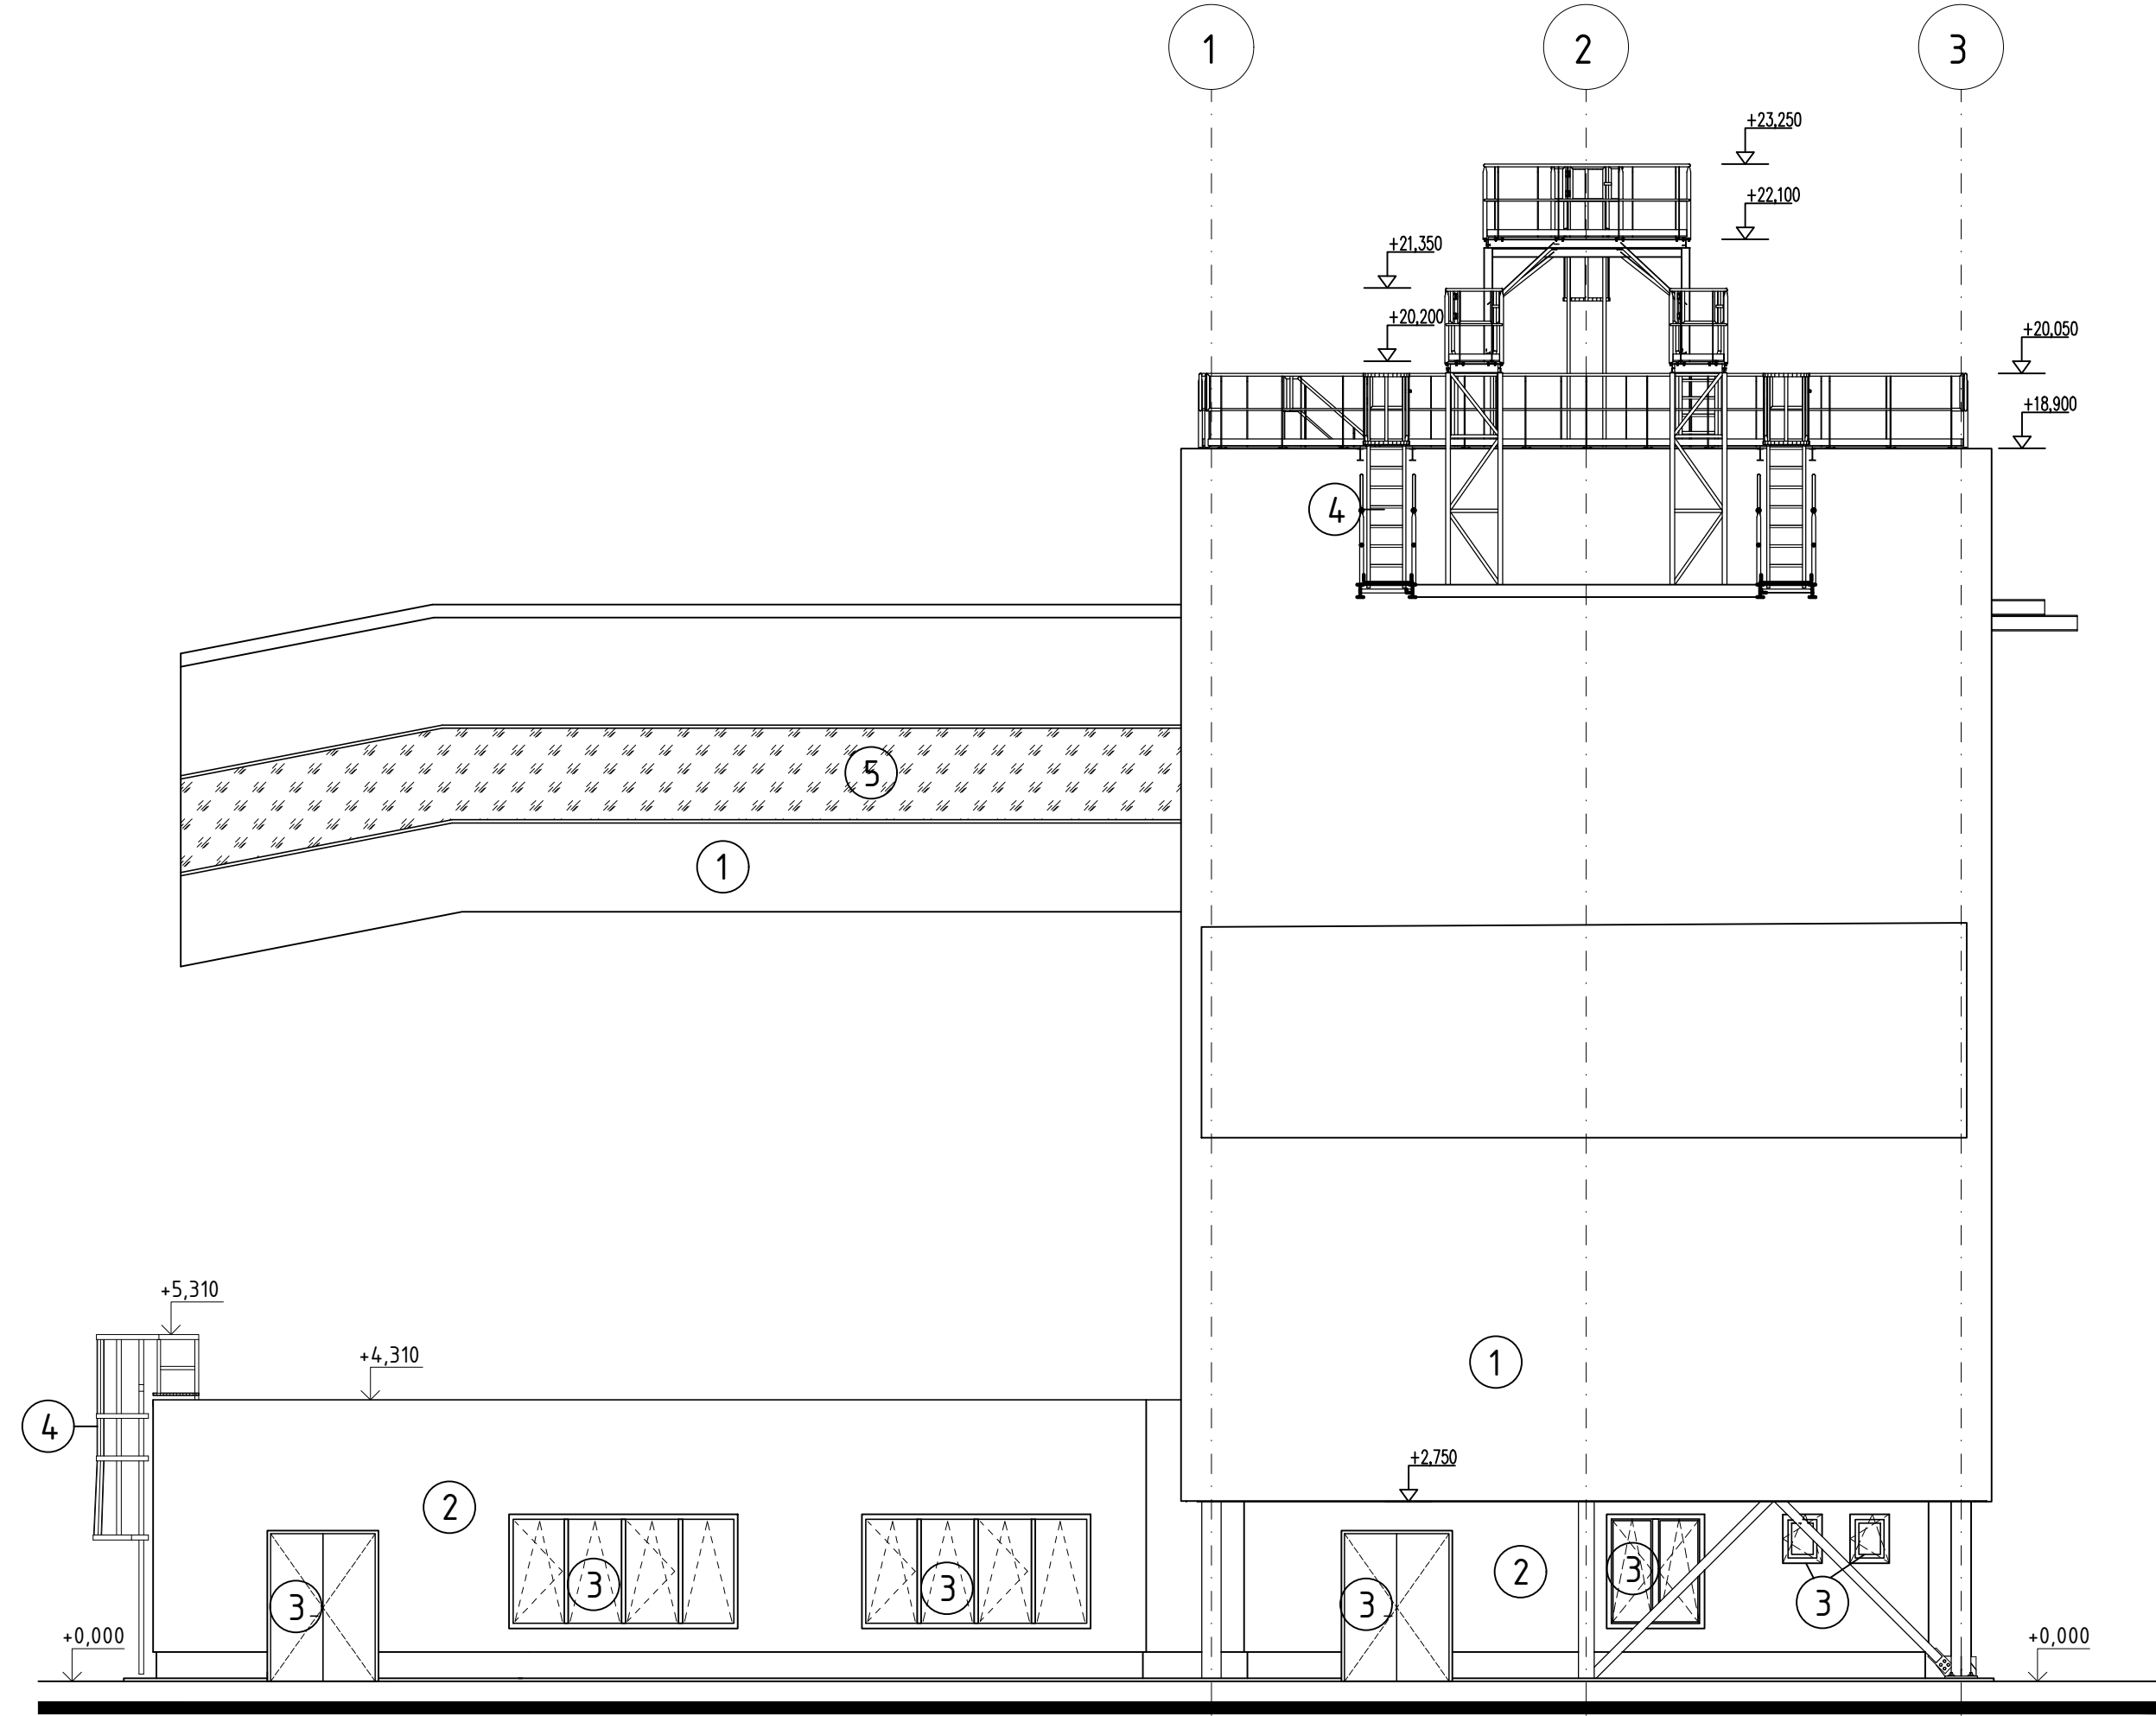


POHLED SEVERNÍ

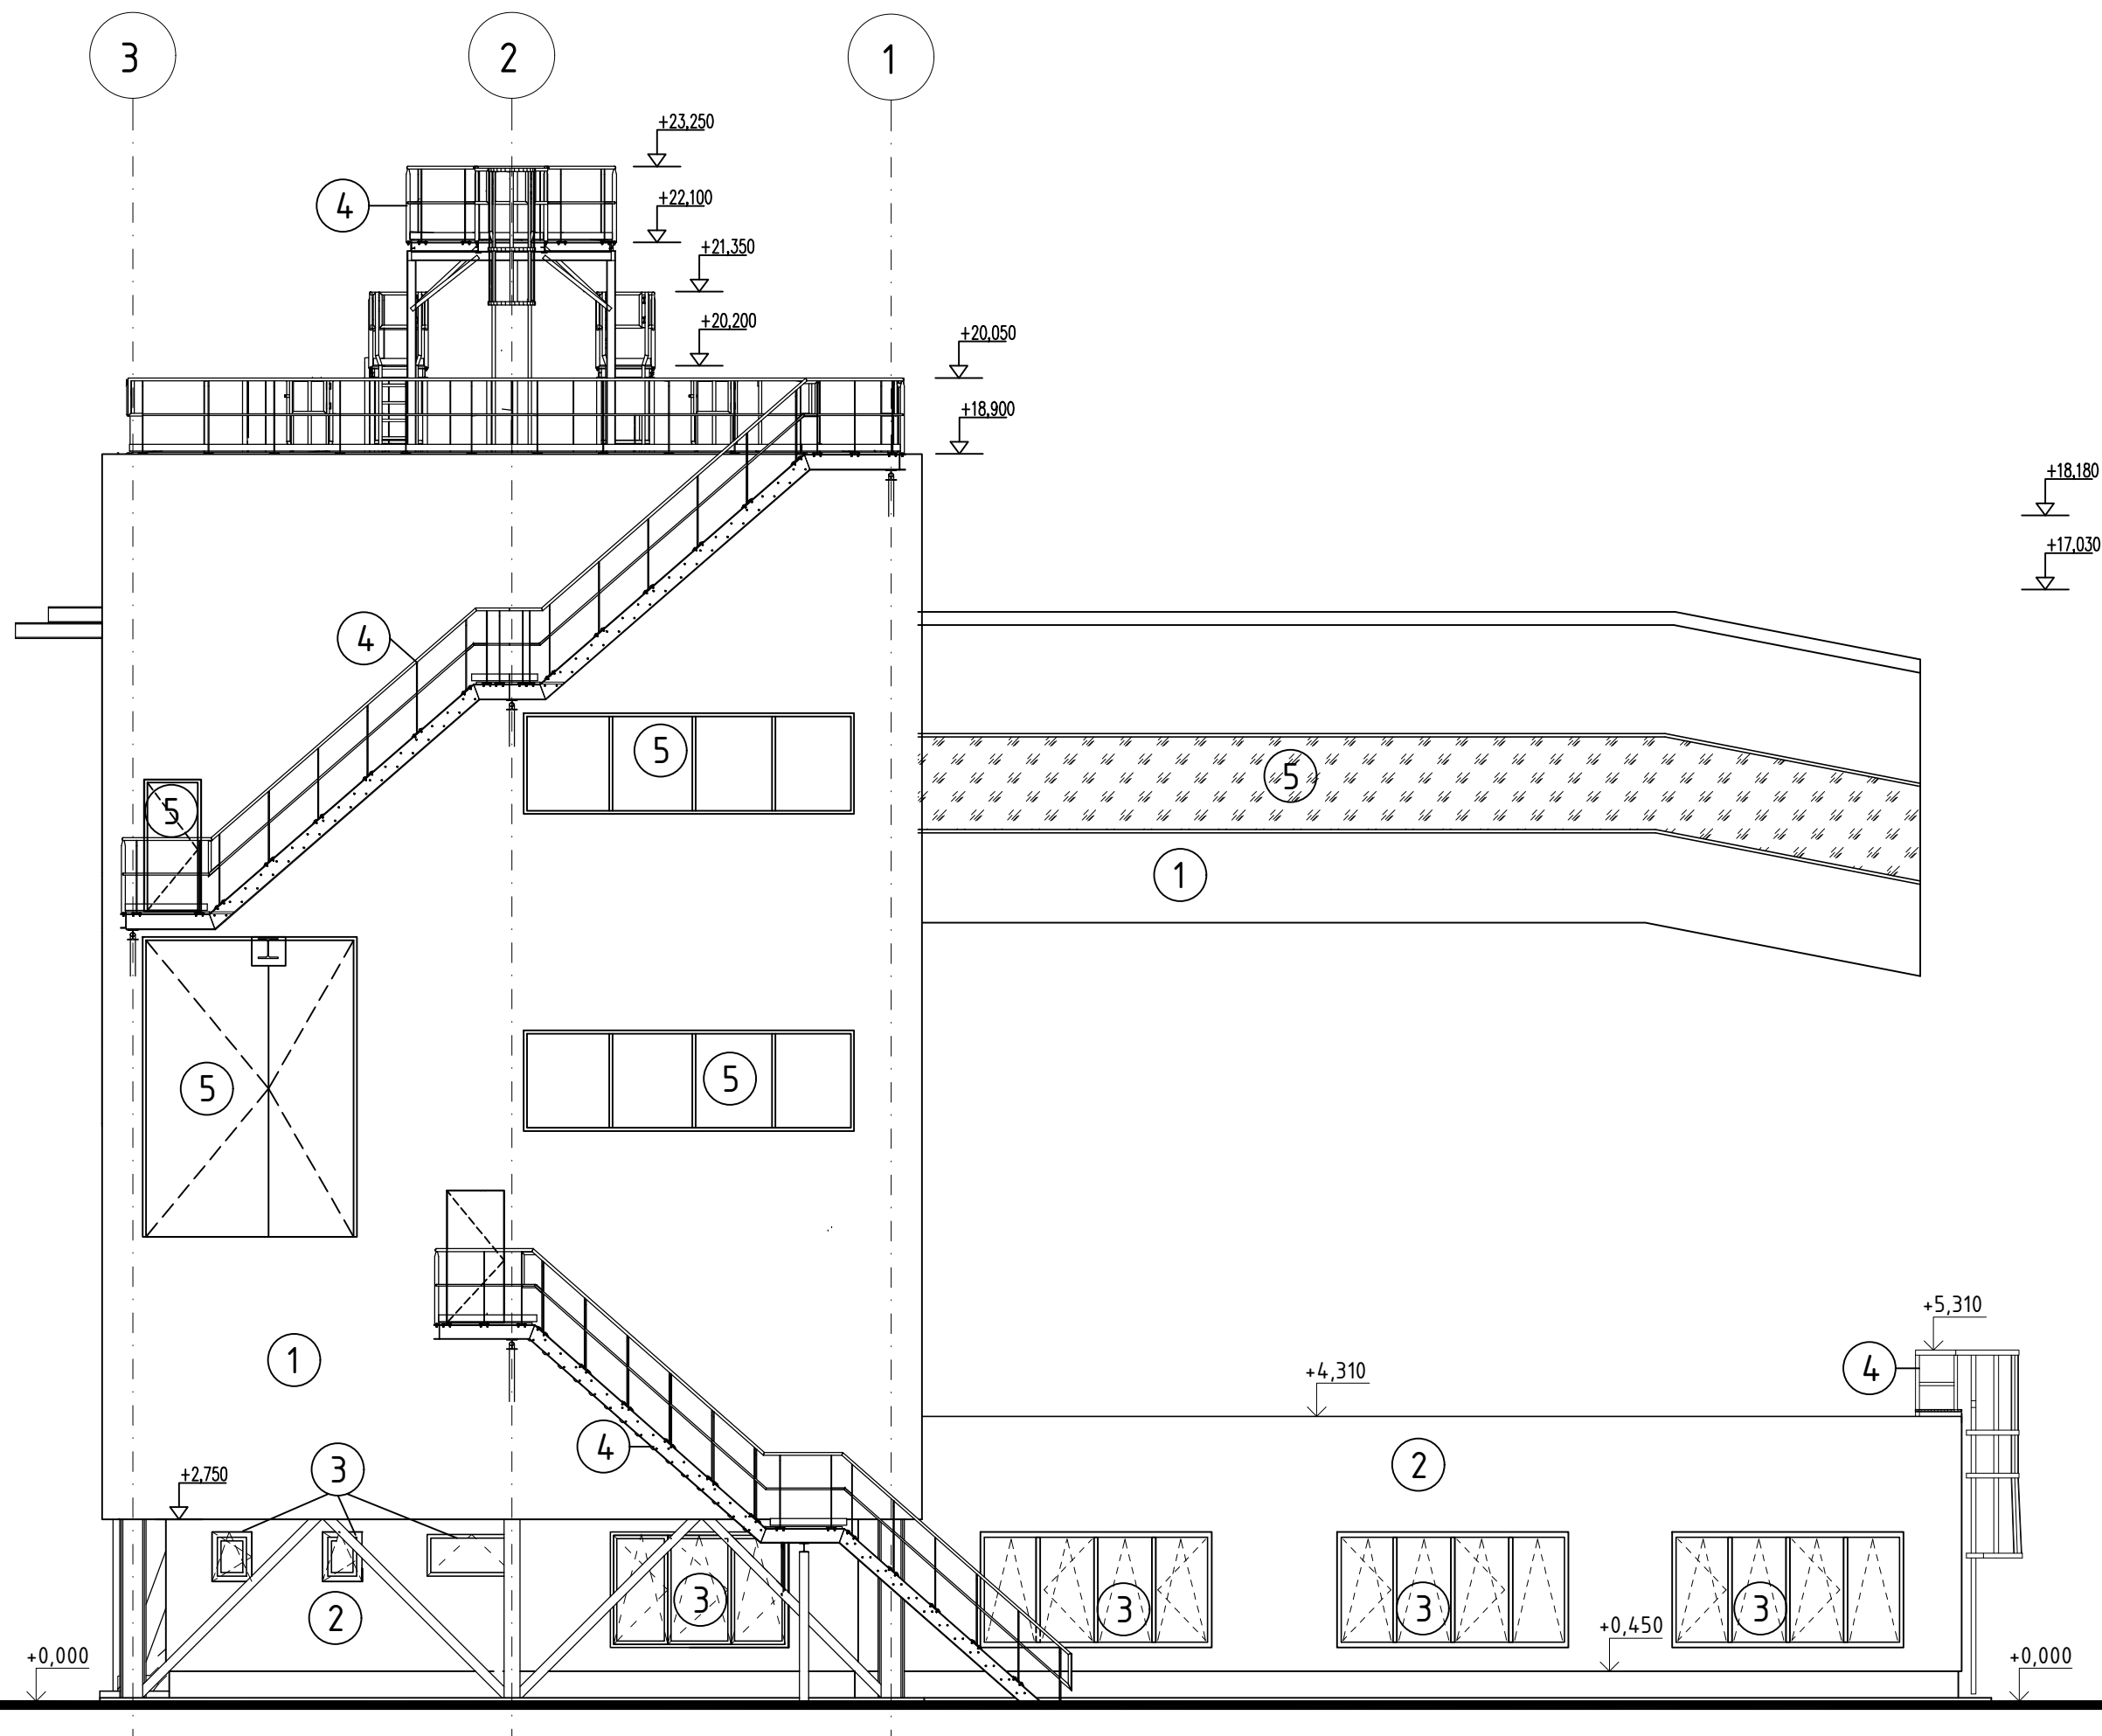

POHLED VÝCHODNÍ

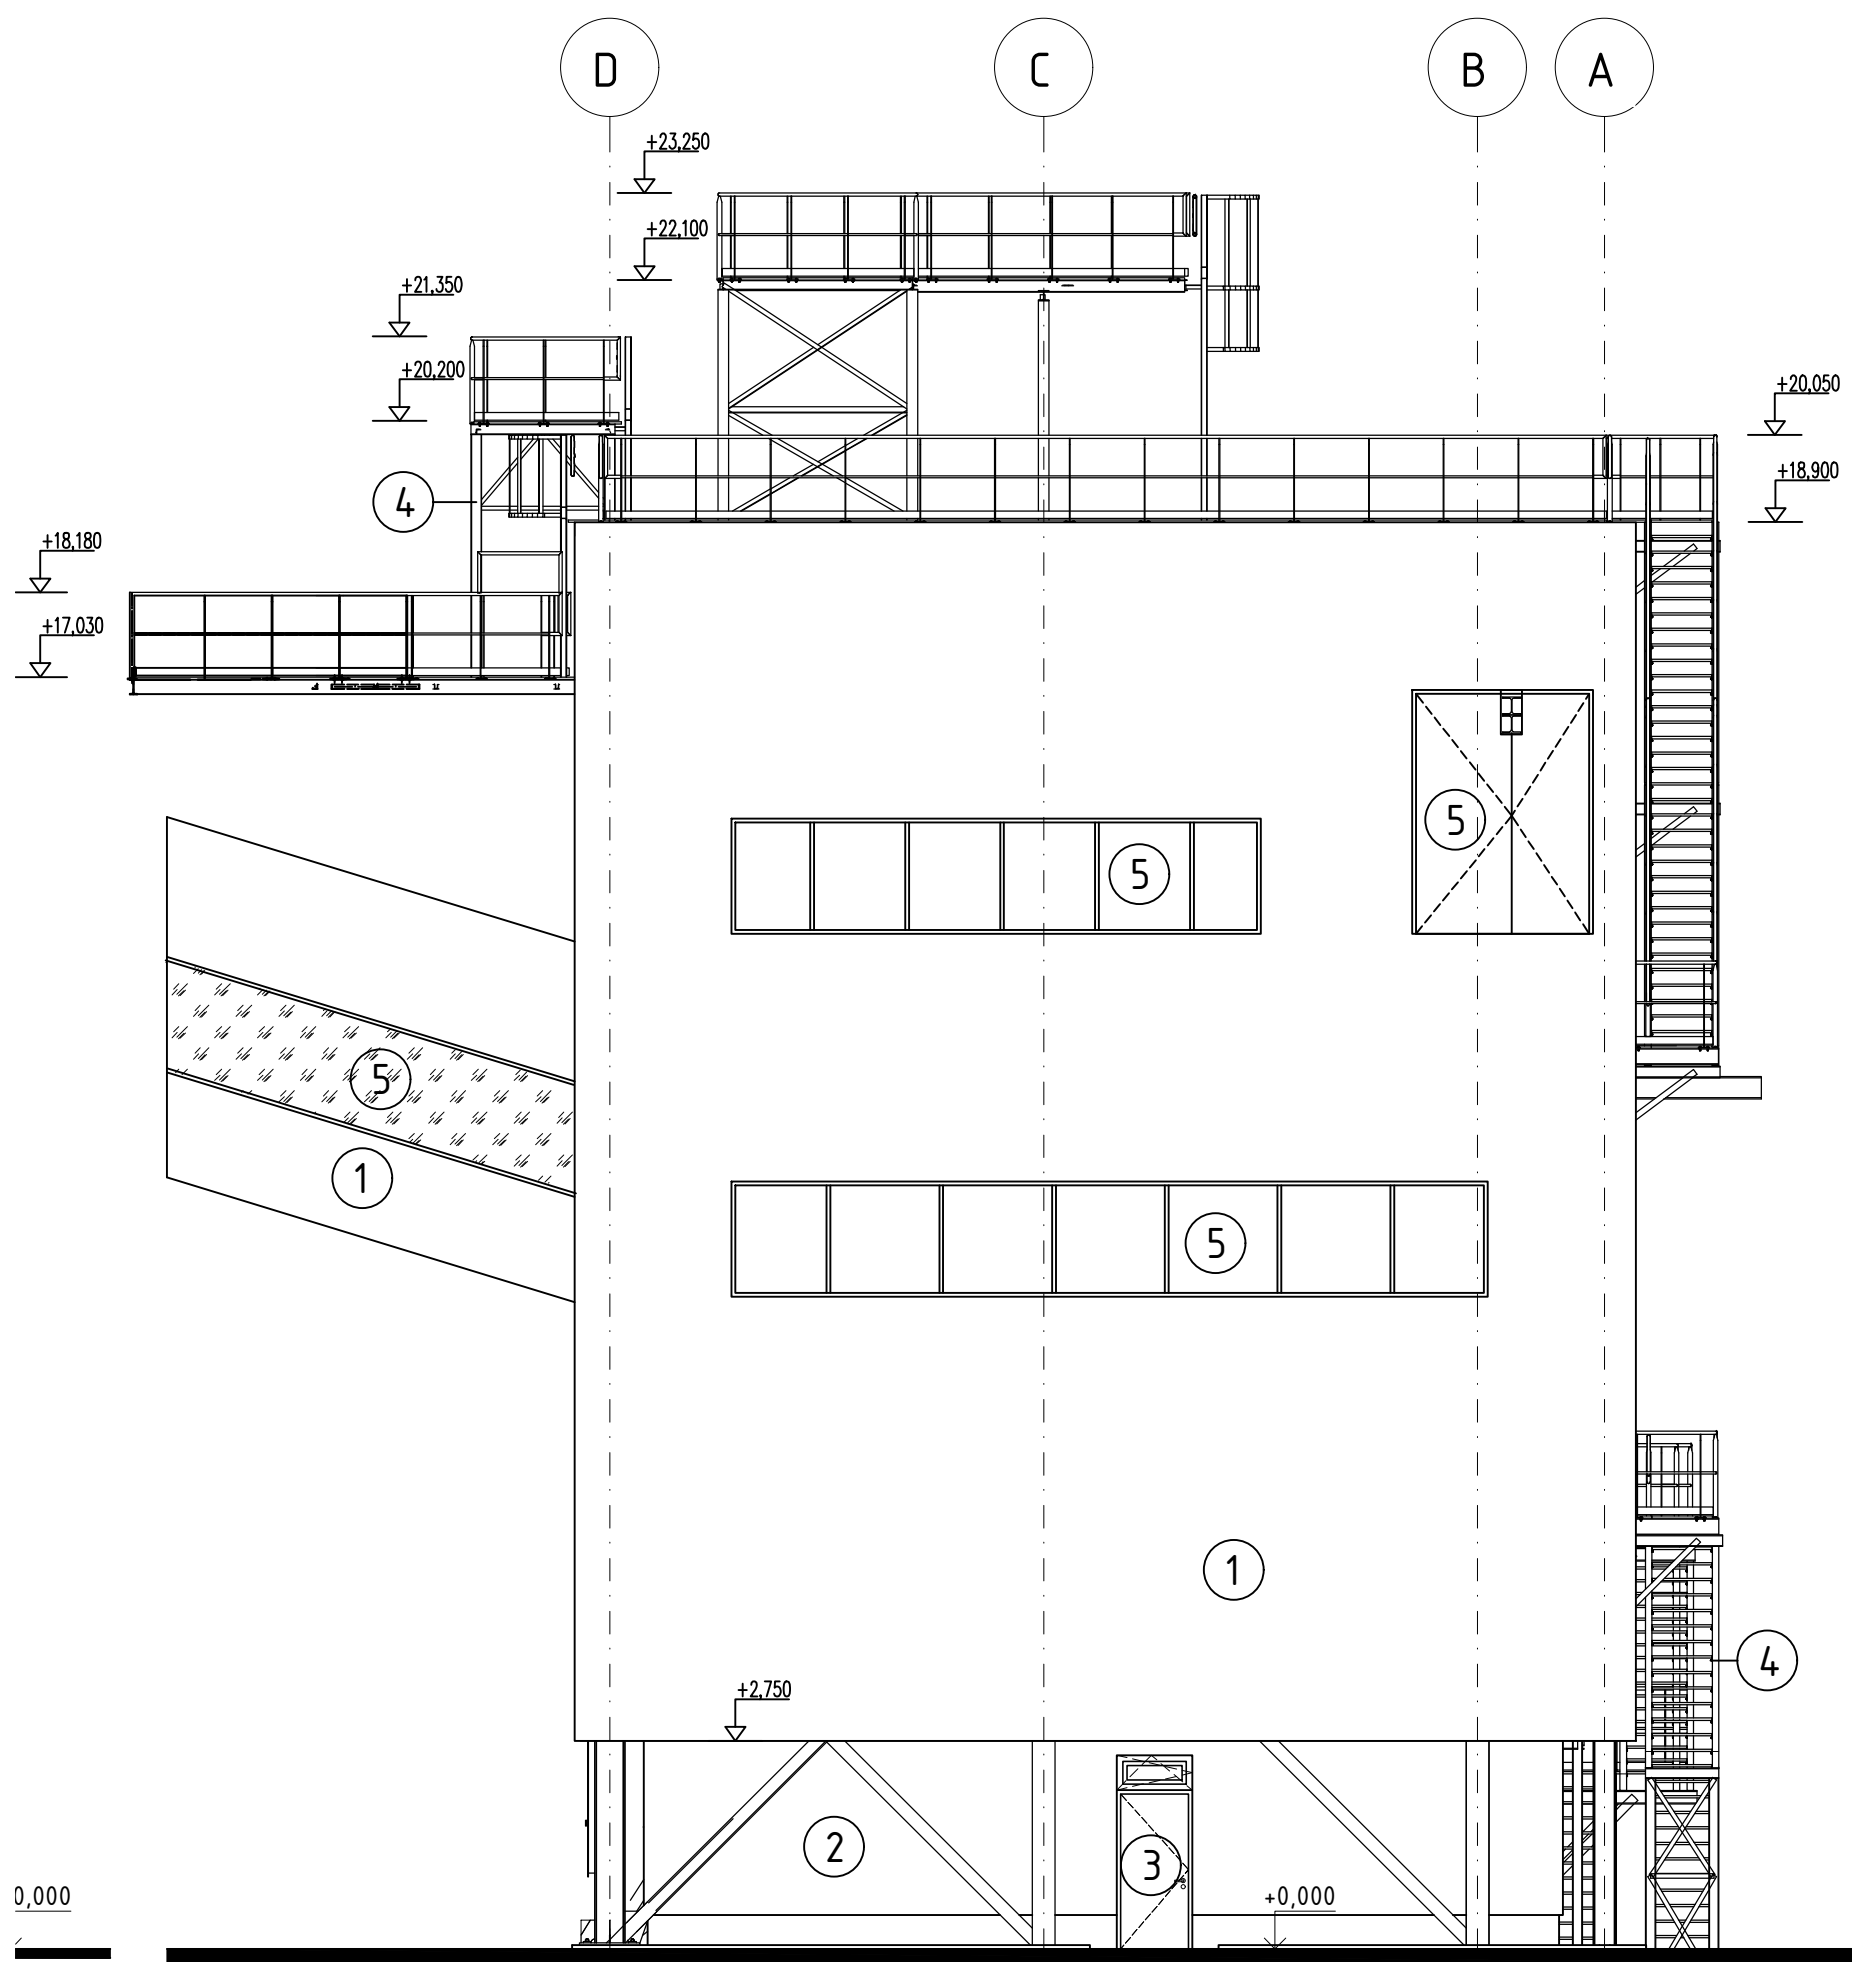

POHLED ZÁPADNÍ

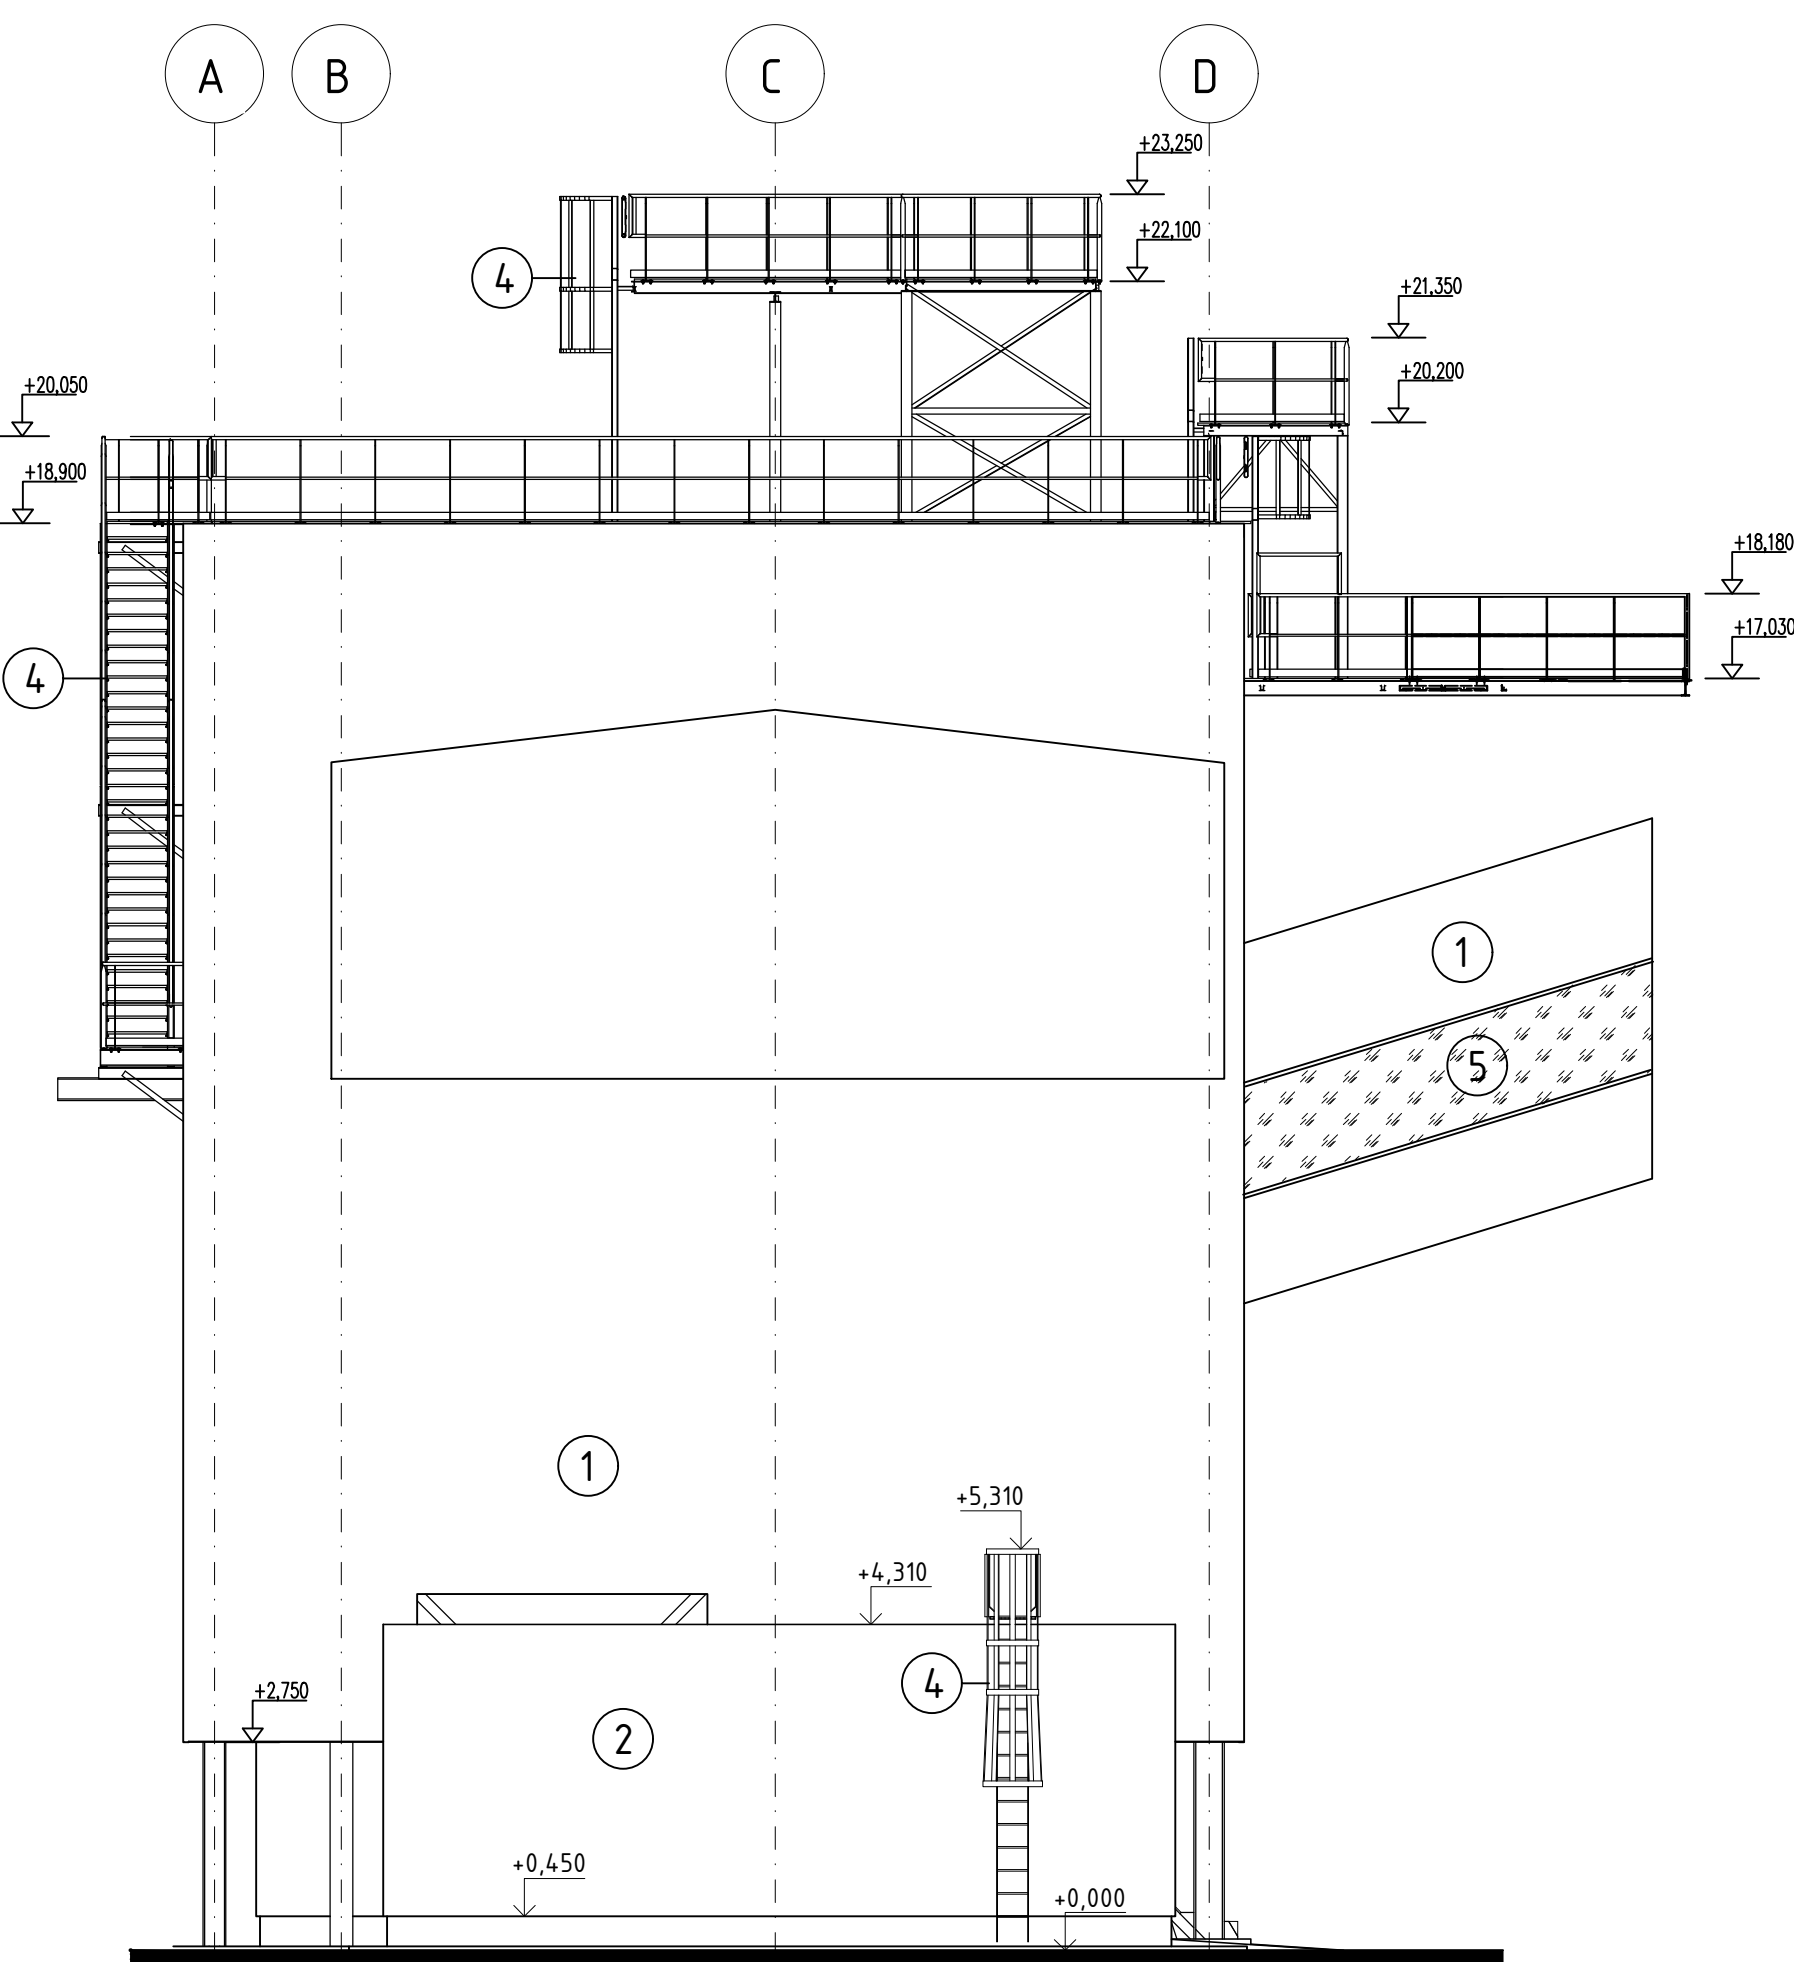

BAREVNÉ ŘEŠENÍ

- 1 METALICKÁ FASÁDA - RAL 9007
- 2 OMÍTANÁ FASÁDA - RAL 7047
- 3 VÝPLNĚ OTVORŮ - RAL 9006/RAL 7047
- 4 ŽÁROVÉ ZINKOVÁNÍ
- 5 VÝPLNĚ OTVORŮ - RAL 9007/RAL 7042

±0.000 = 210.440 m.n.m.  
Střechový systém: S-JTSK  
Výškový systém: Bpv

|                                         |  |   |  |                                                                                                  |
|-----------------------------------------|--|---|--|--------------------------------------------------------------------------------------------------|
| PROJEKTANT:<br><b>T I Centrum, a.s.</b> |  | PROJEKTOVÁ A INŽENÝRSKÁ ČINNOST<br>PROVÁDĚNÍ STAVEB<br>SLOVANSKÁ ALEJ 30<br>326 00 PLZEŇ                          |  | tel.: 377 445 349<br>fax: 377 241 771<br>e-mail: ticentrum@ticplzeň.cz<br>http: www.ticentrum.eu |
| ZAKÁZKOVÉ ČÍSLO:<br>0404T21             |  | NÁZEV:<br>D.1.1 Architektonicko-stavební část<br>S0103 Doprava paliva do skladu – věž. č.2<br>S0112 Vzorokovná DŠ |  | MĚŘÍTKO:<br>1:100                                                                                |
| STUPEŇ:<br>DOKUMENTACE: DSP             |  | VYPRACOVAL:<br>ING. JABLONČÍK                                                                                     |  | KONTROLOVAL A ZODPOVÍDÁ:<br>ING. ROUDA                                                           |
| DATUM:<br>12/2021                       |  | ARCHIVNÍ ČÍSLO:<br>S404T21-DS103-107                                                                              |  | POČET A4:<br>8                                                                                   |
|                                         |  |   |  | REDAKCE:<br>0                                                                                    |