



PŮDORYS +0,000

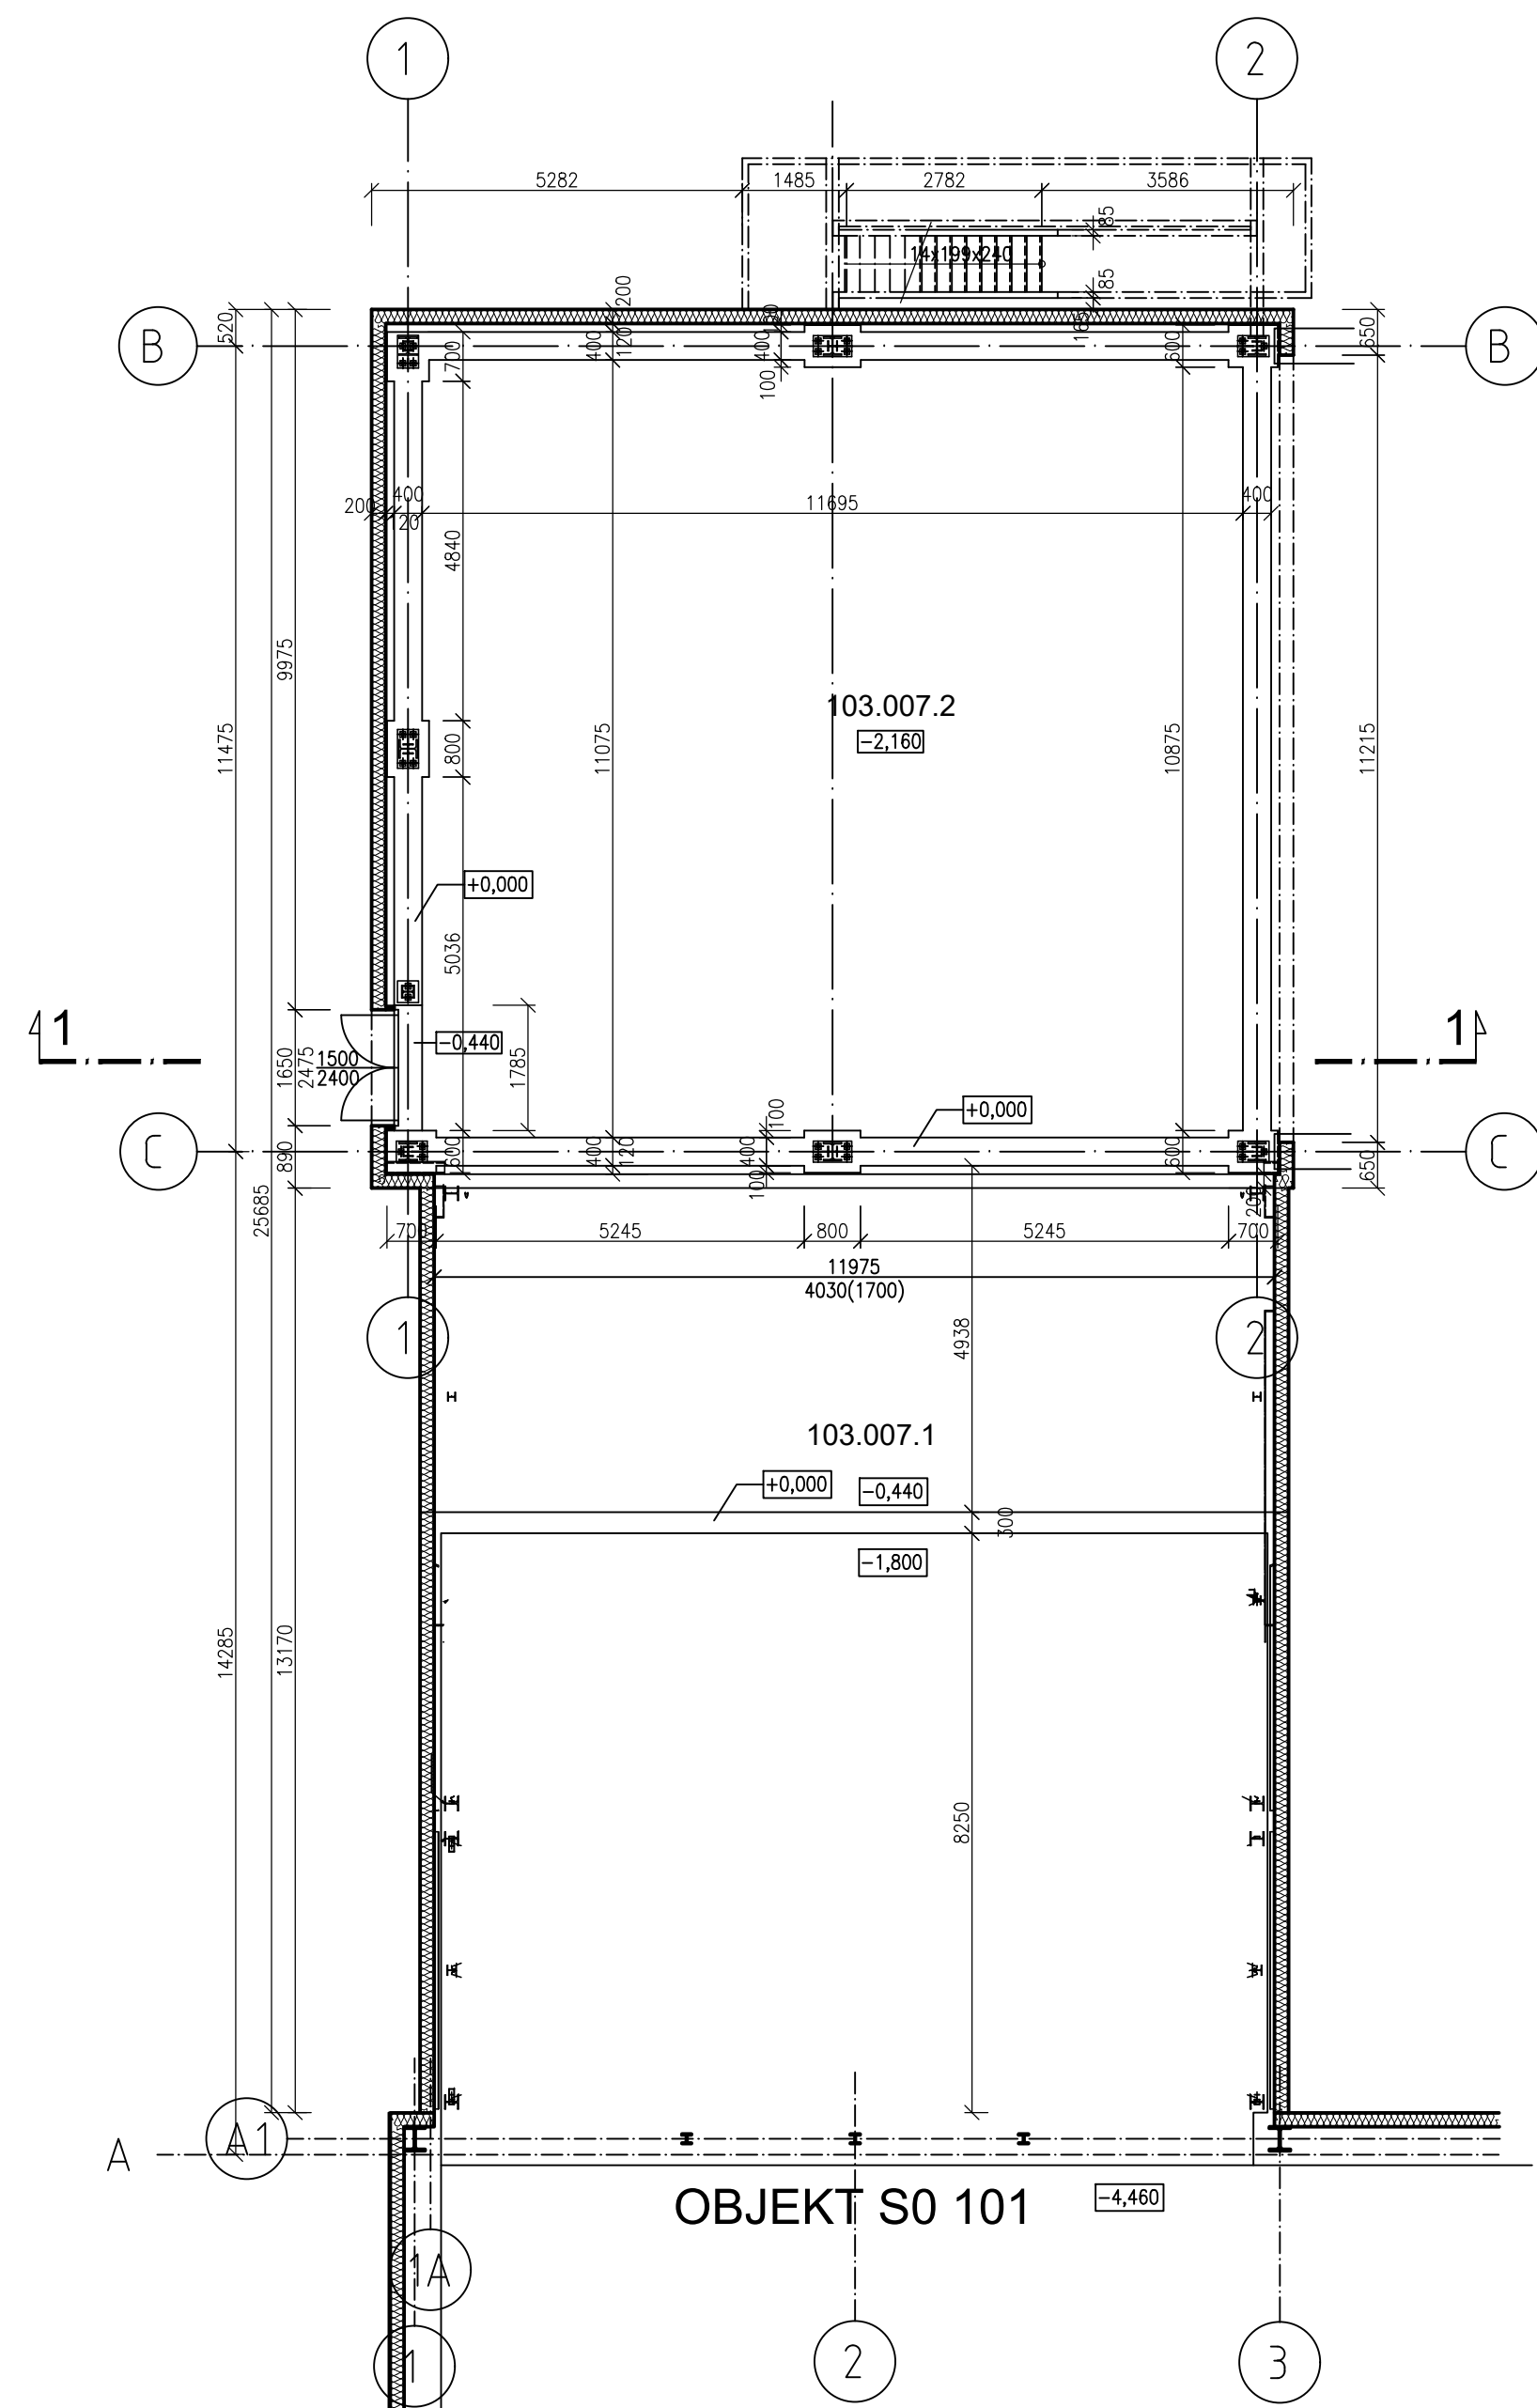


Číslo	Název	Plocha	Druh podlahy	Povrchový stěn	Povrch stropu	Světlná výška
103.007.2	Přesypová věž 1 - Přizemí	154,3 m²	Betonová	Izolační panel	Podlahový plech	4,000 mm
103.007.1	Most PD5	160,1 m²	Betonová	Izolační panel	Izolační panel	3500 mm
Celkový součet:		314,4 m²				

PŮDORYS +2,34m

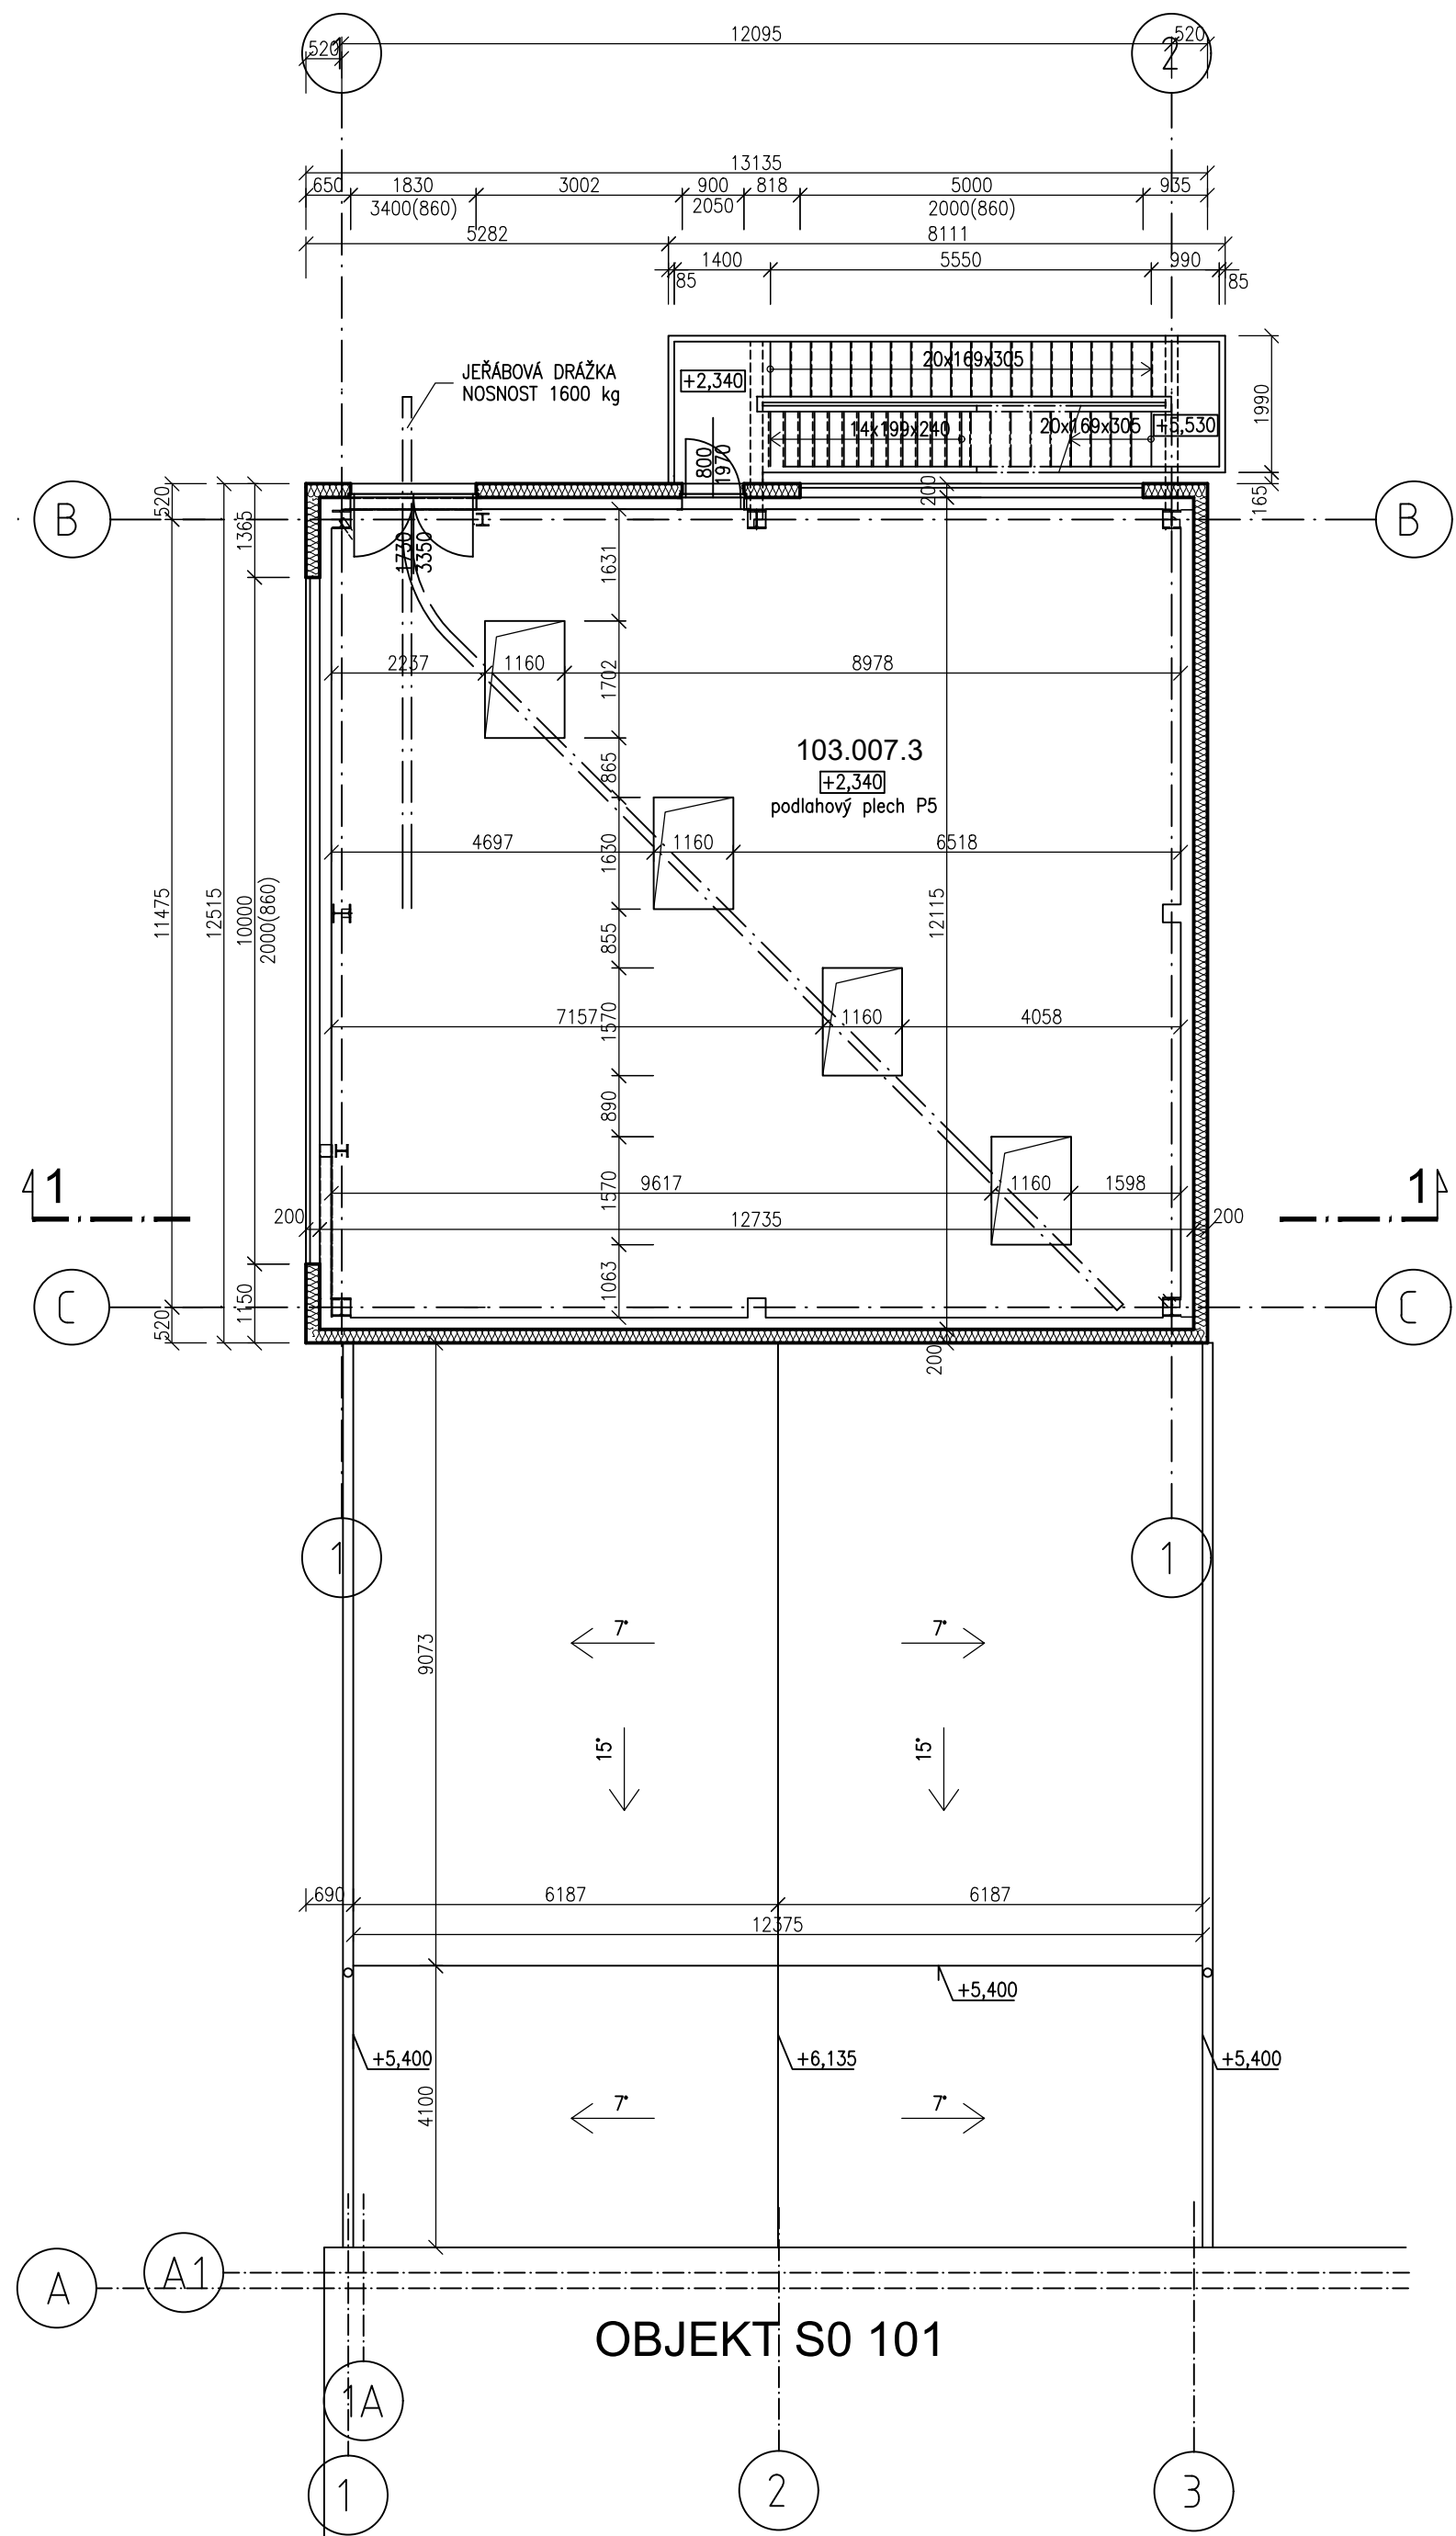


Číslo	Název	Plocha	Druh podlahy	Povrchový stěn	Povrch stropu	Světlná výška
103.007.3	Přesypová věž 1 - 1NP	154,3 m²	Podlahový plech	Izolační panel	Izolační panel	4,700 mm
Celkový součet:		154,3 m²				

PŮDORYS STŘECHY A OBSLUŽNÉ LÁVKY

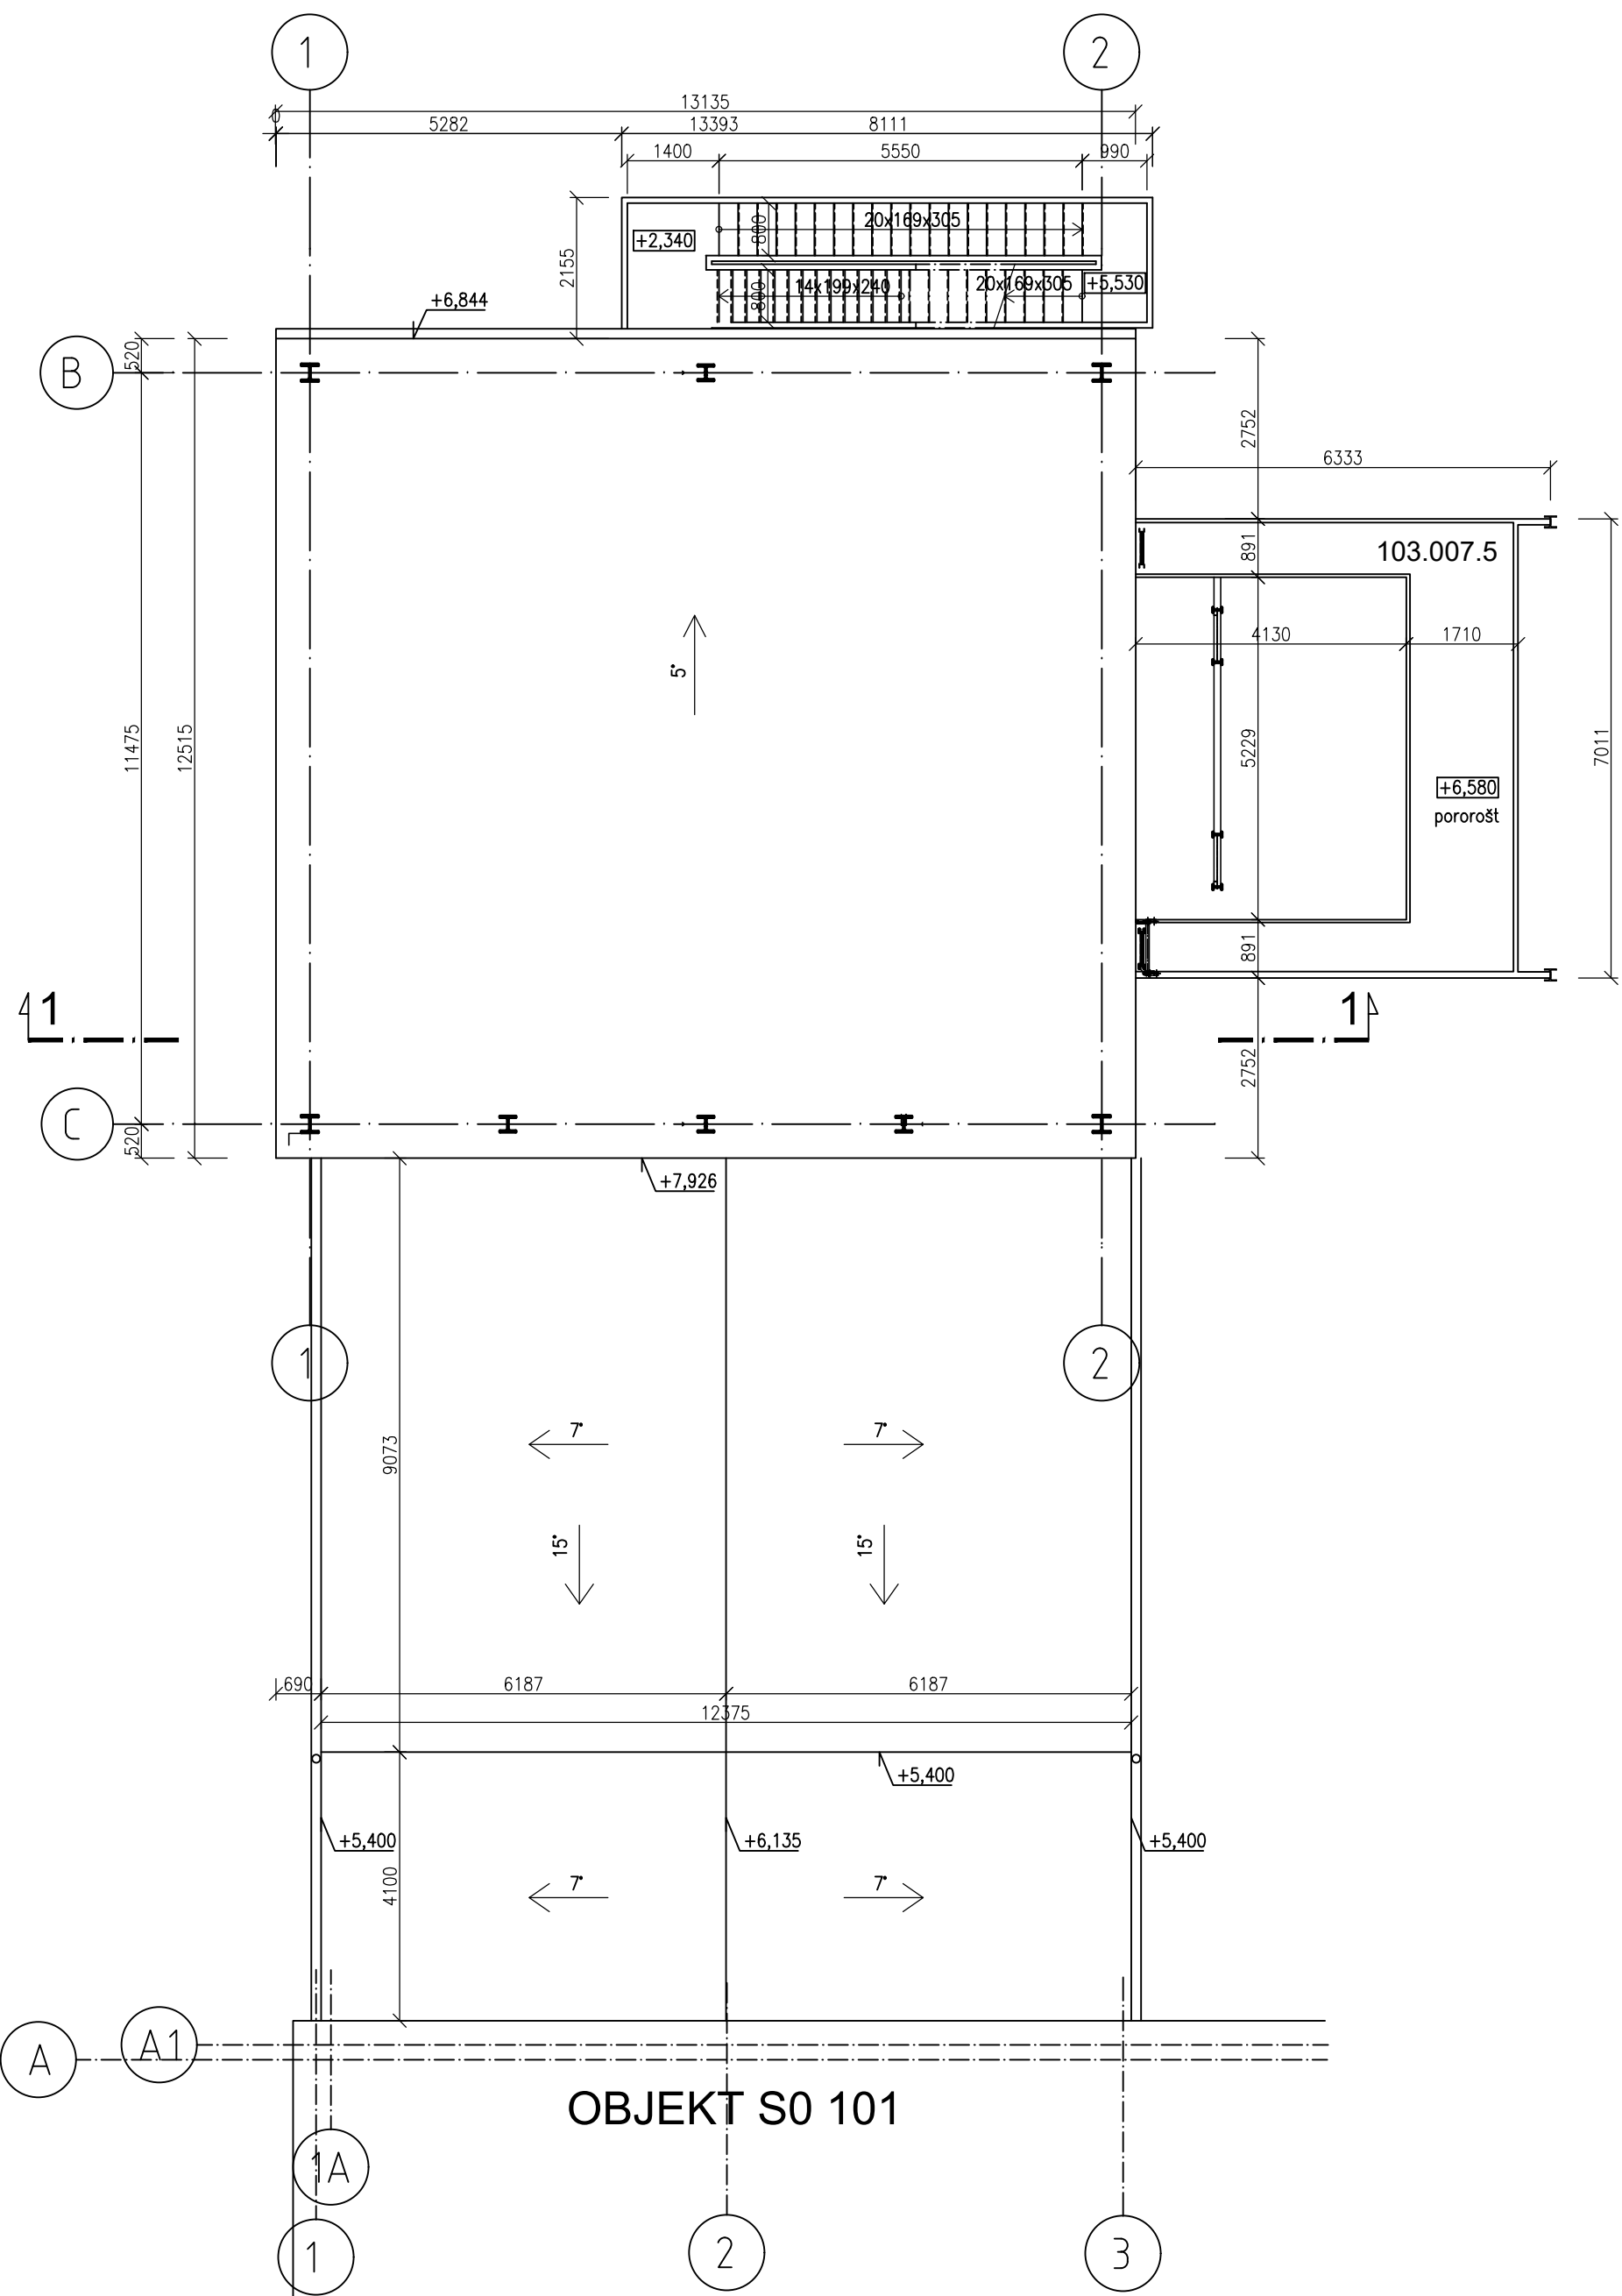


Číslo	Název	Plocha	Druh podlahy	Povrchový stěn	Povrch stropu	Světlná výška
103.007.5	Obslužná lávka	17,3 m²	Porozost	-	-	-
Celkový součet:		17,3 m²				

PŮDORYS HORNÍ PLOŠINY

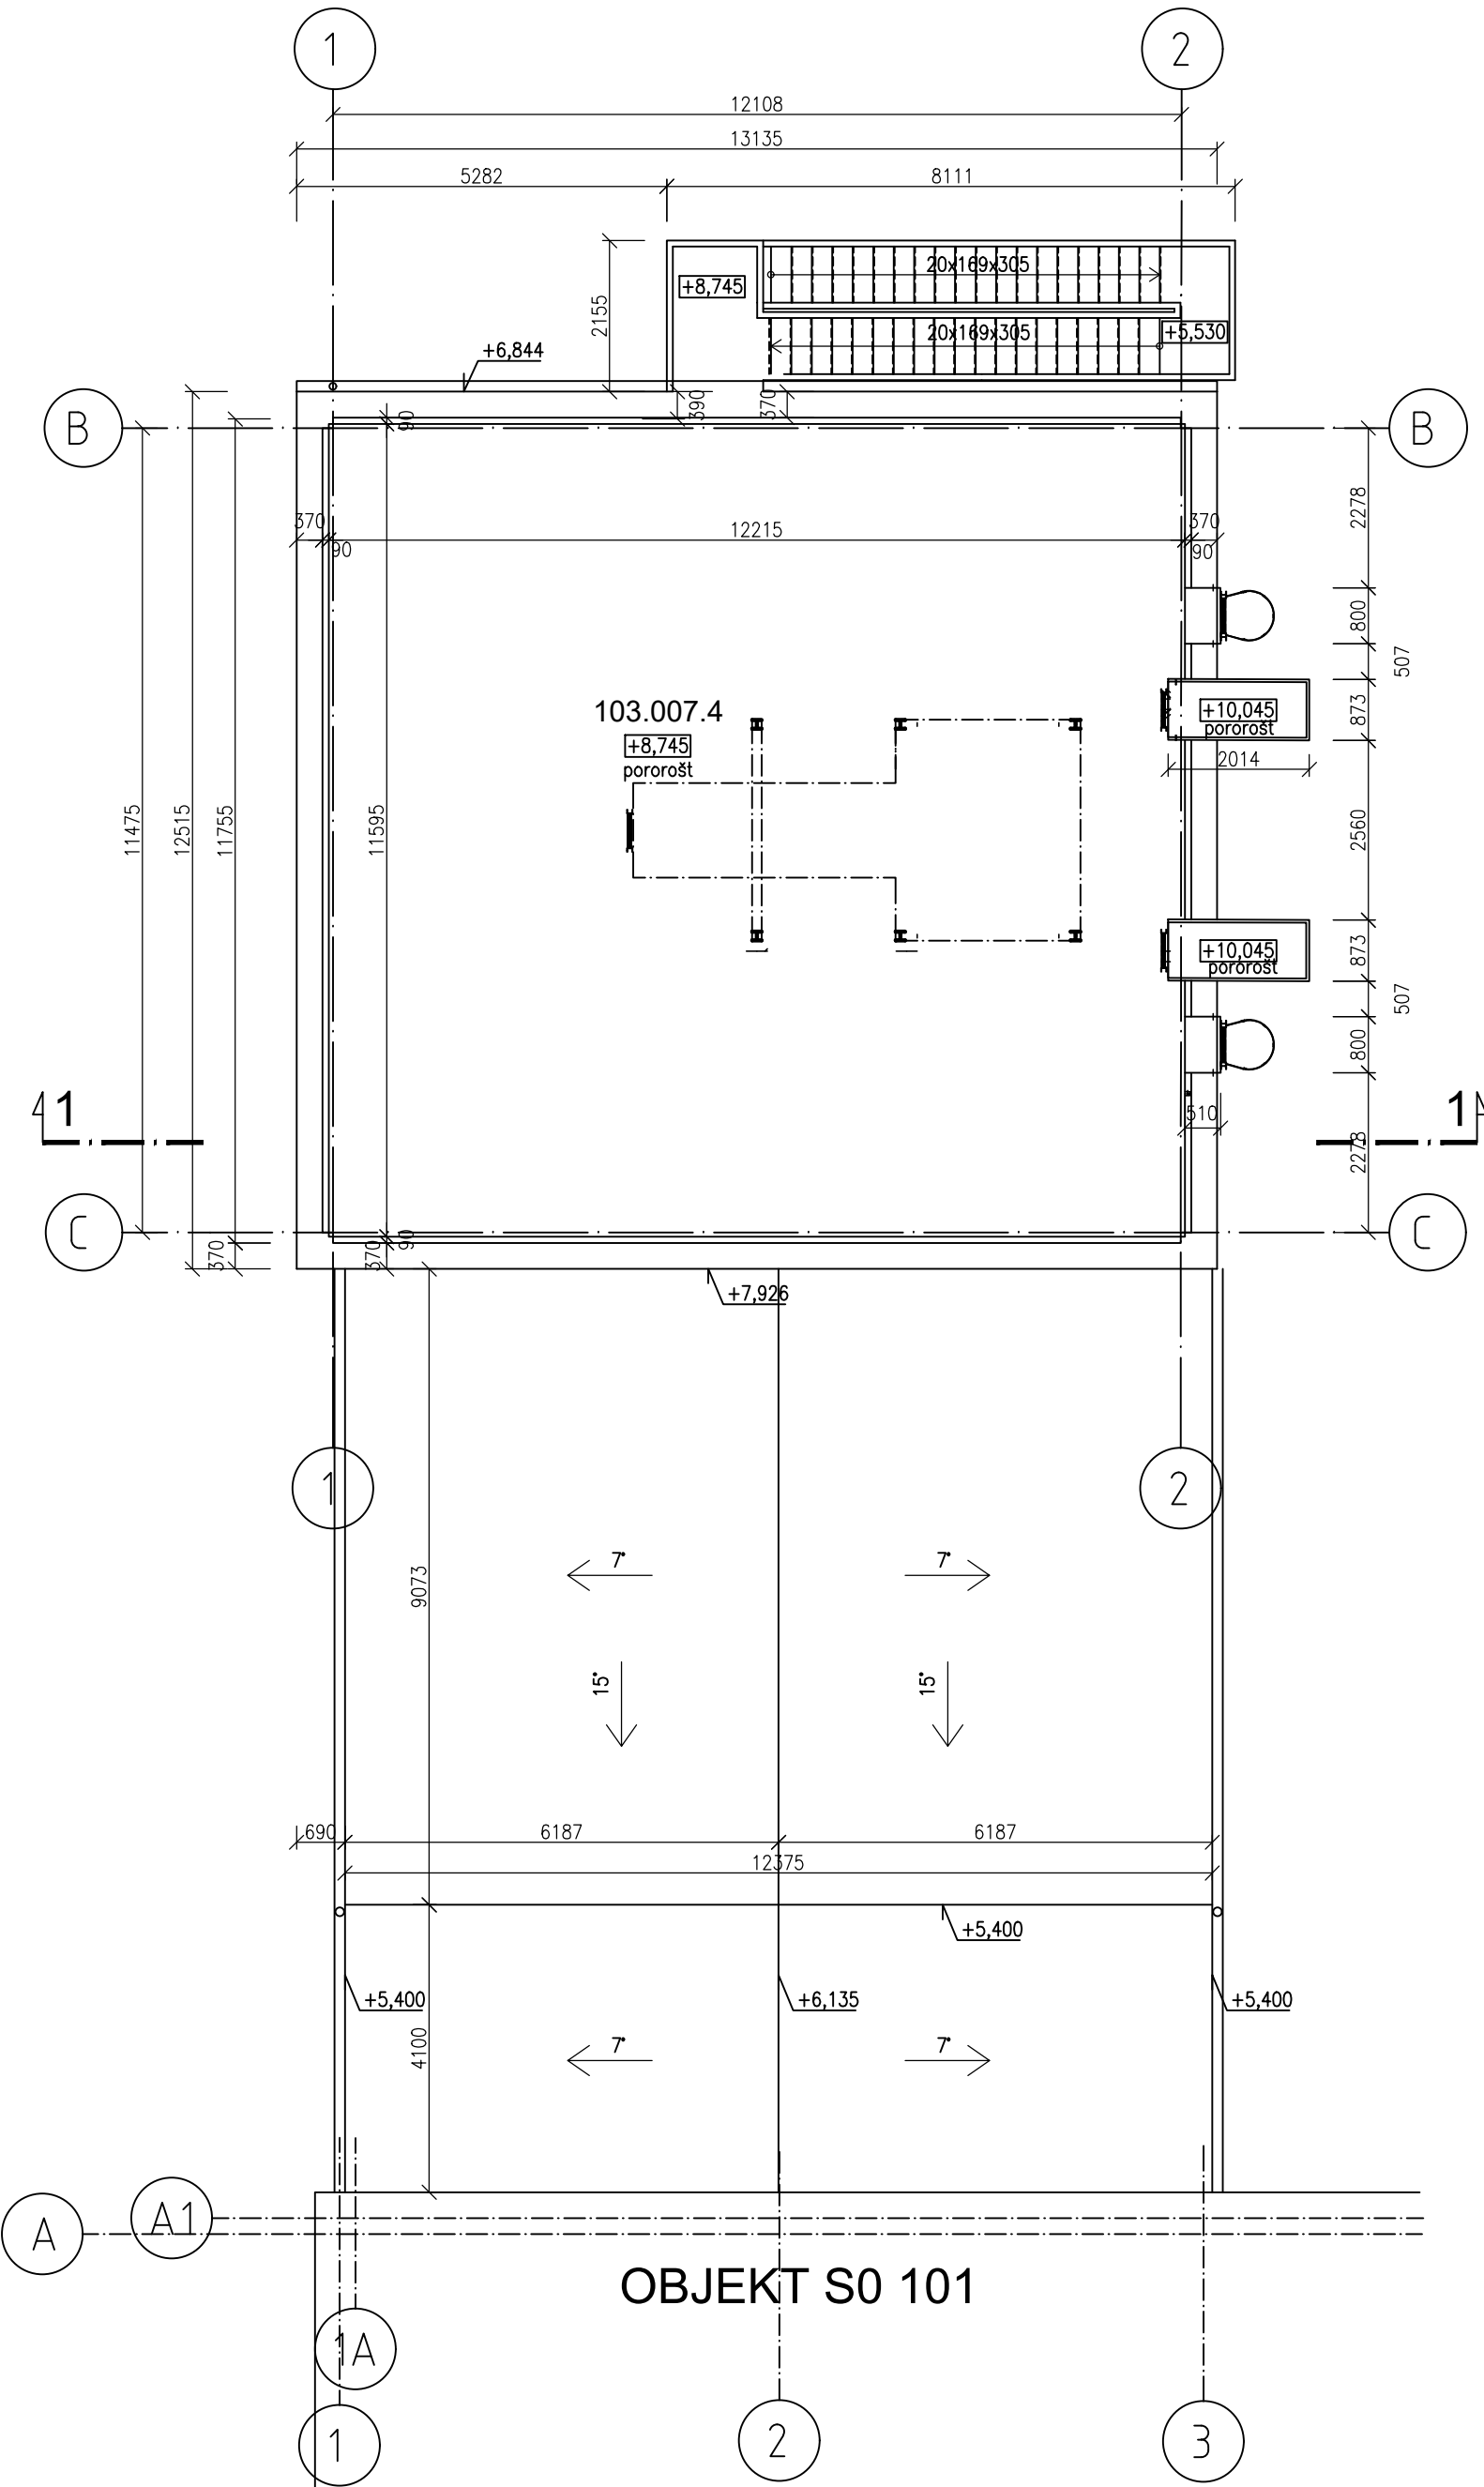


Číslo	Název	Plocha	Druh podlahy	Povrchový stěn	Povrch stropu	Světlná výška
103.007.4	Přesypová věž 1 - střecha	14,16 m²	Porozost	-	-	-
Celkový součet:		14,16 m²				


ŘEZ 1-1
M 1:100

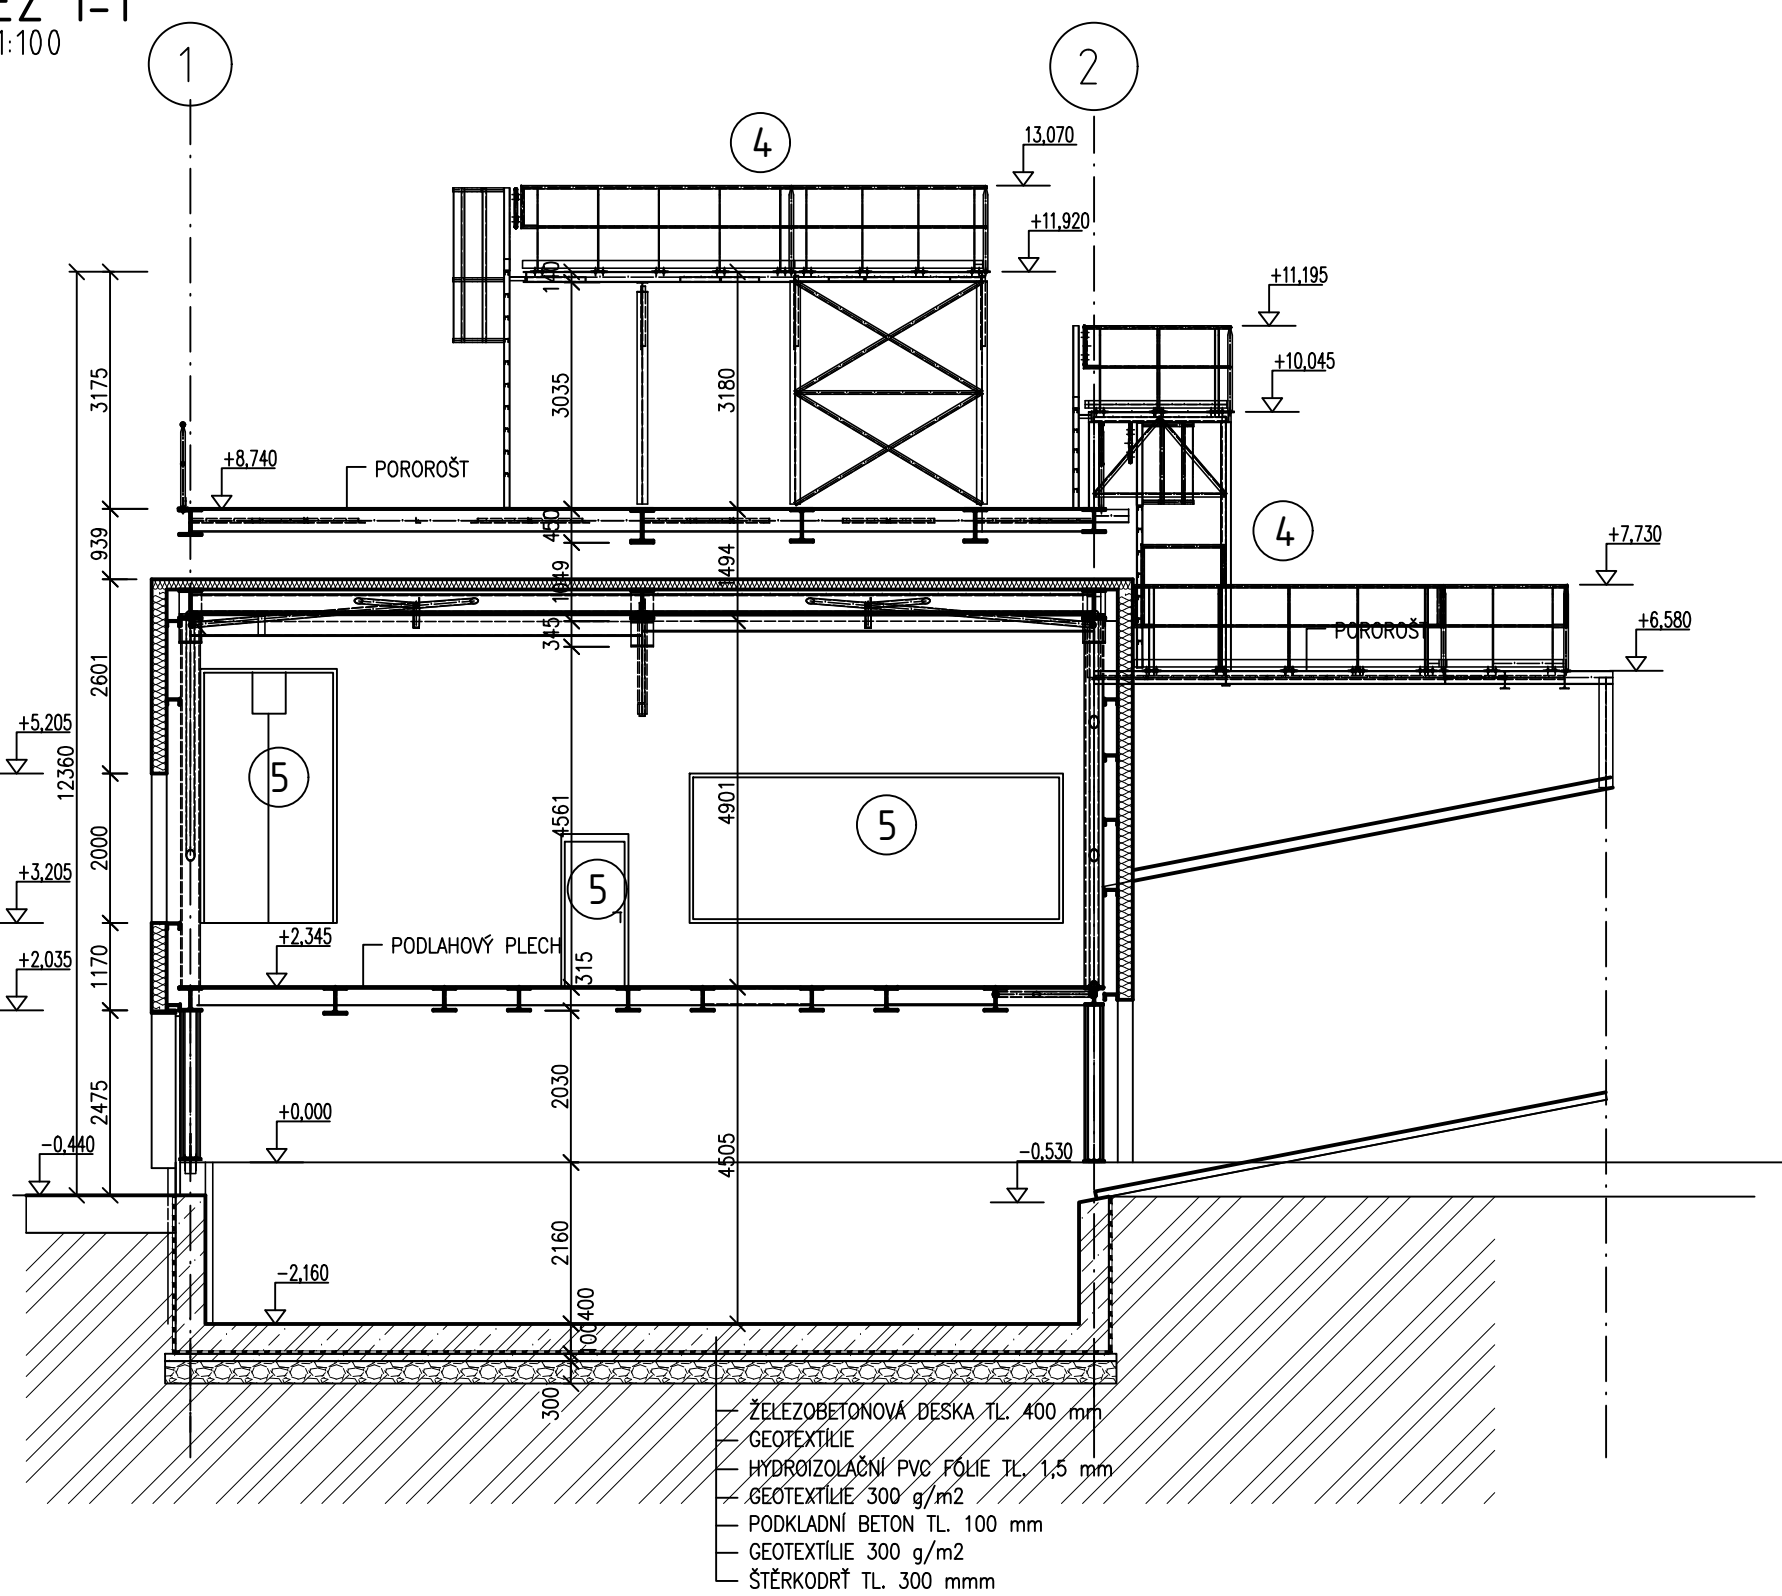


POHLED SEVERNÍ
M 1:100

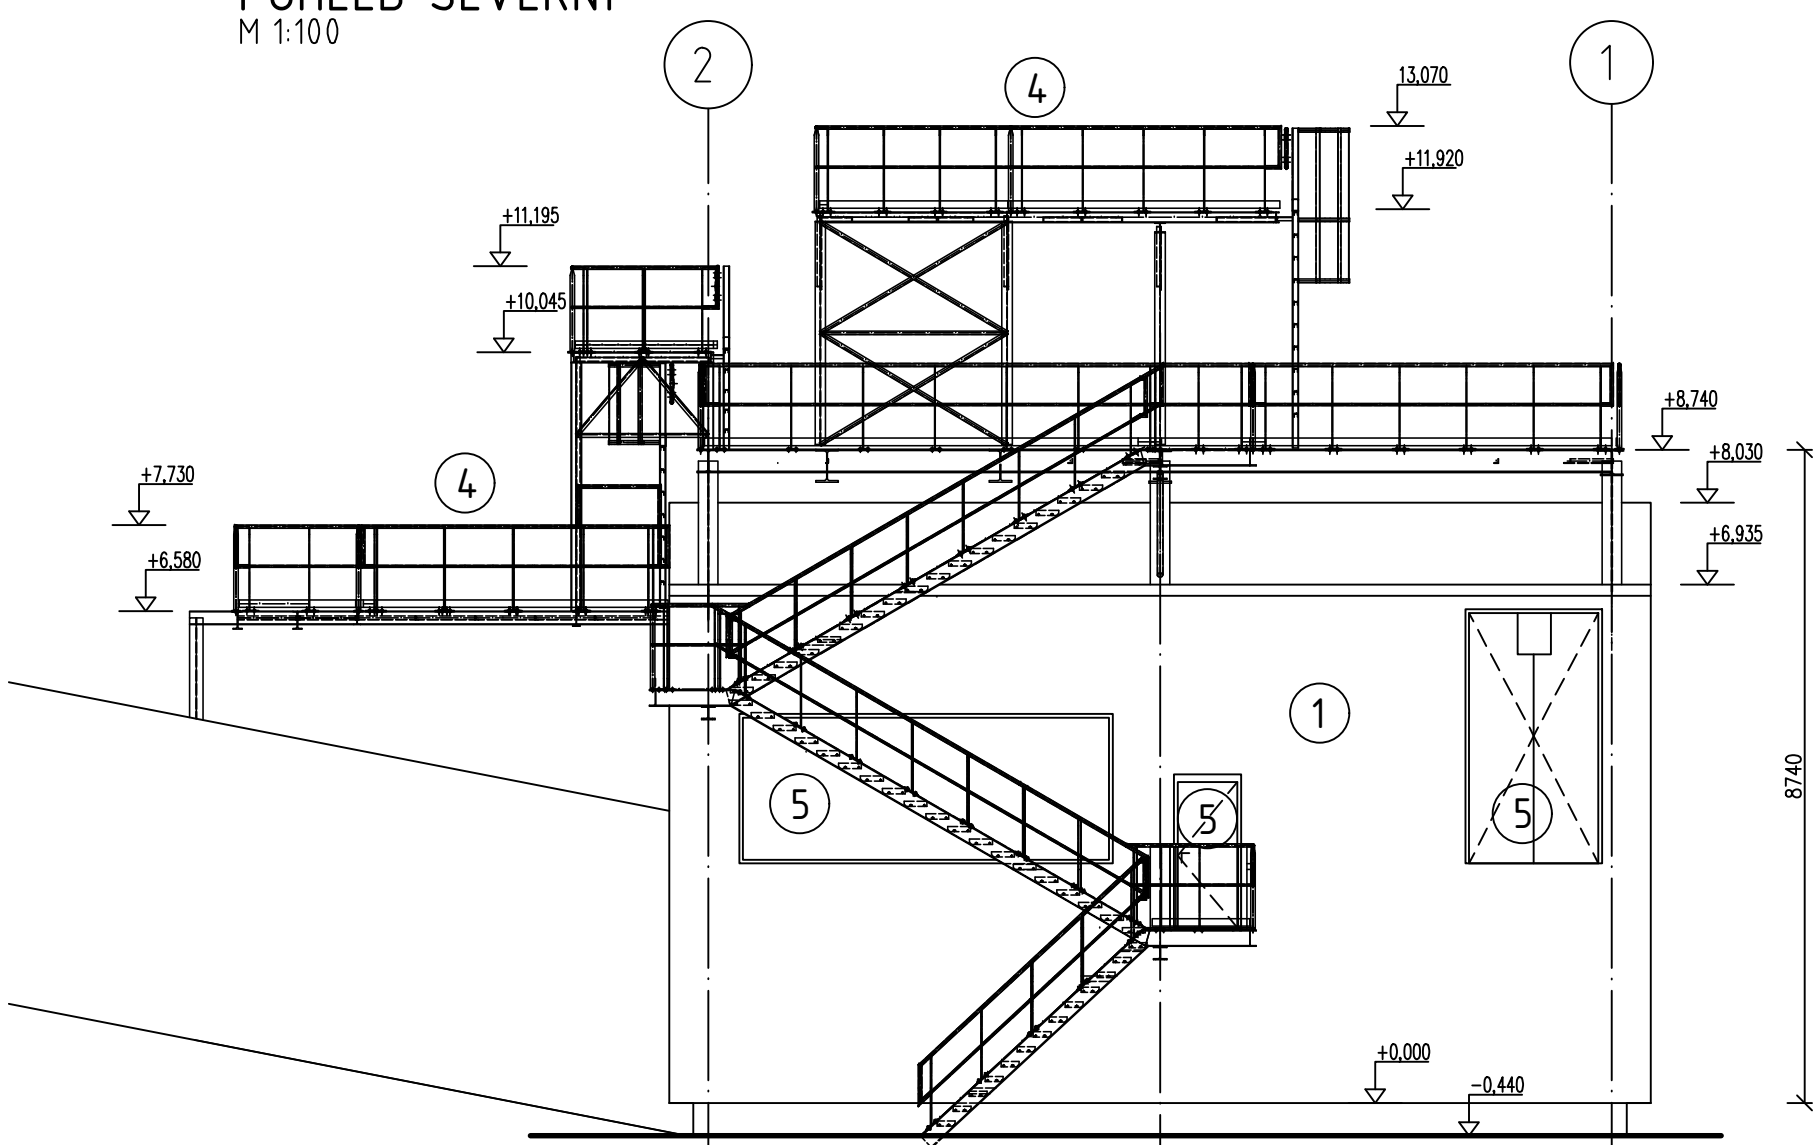


POHLED JIŽNÍ
M 1:100

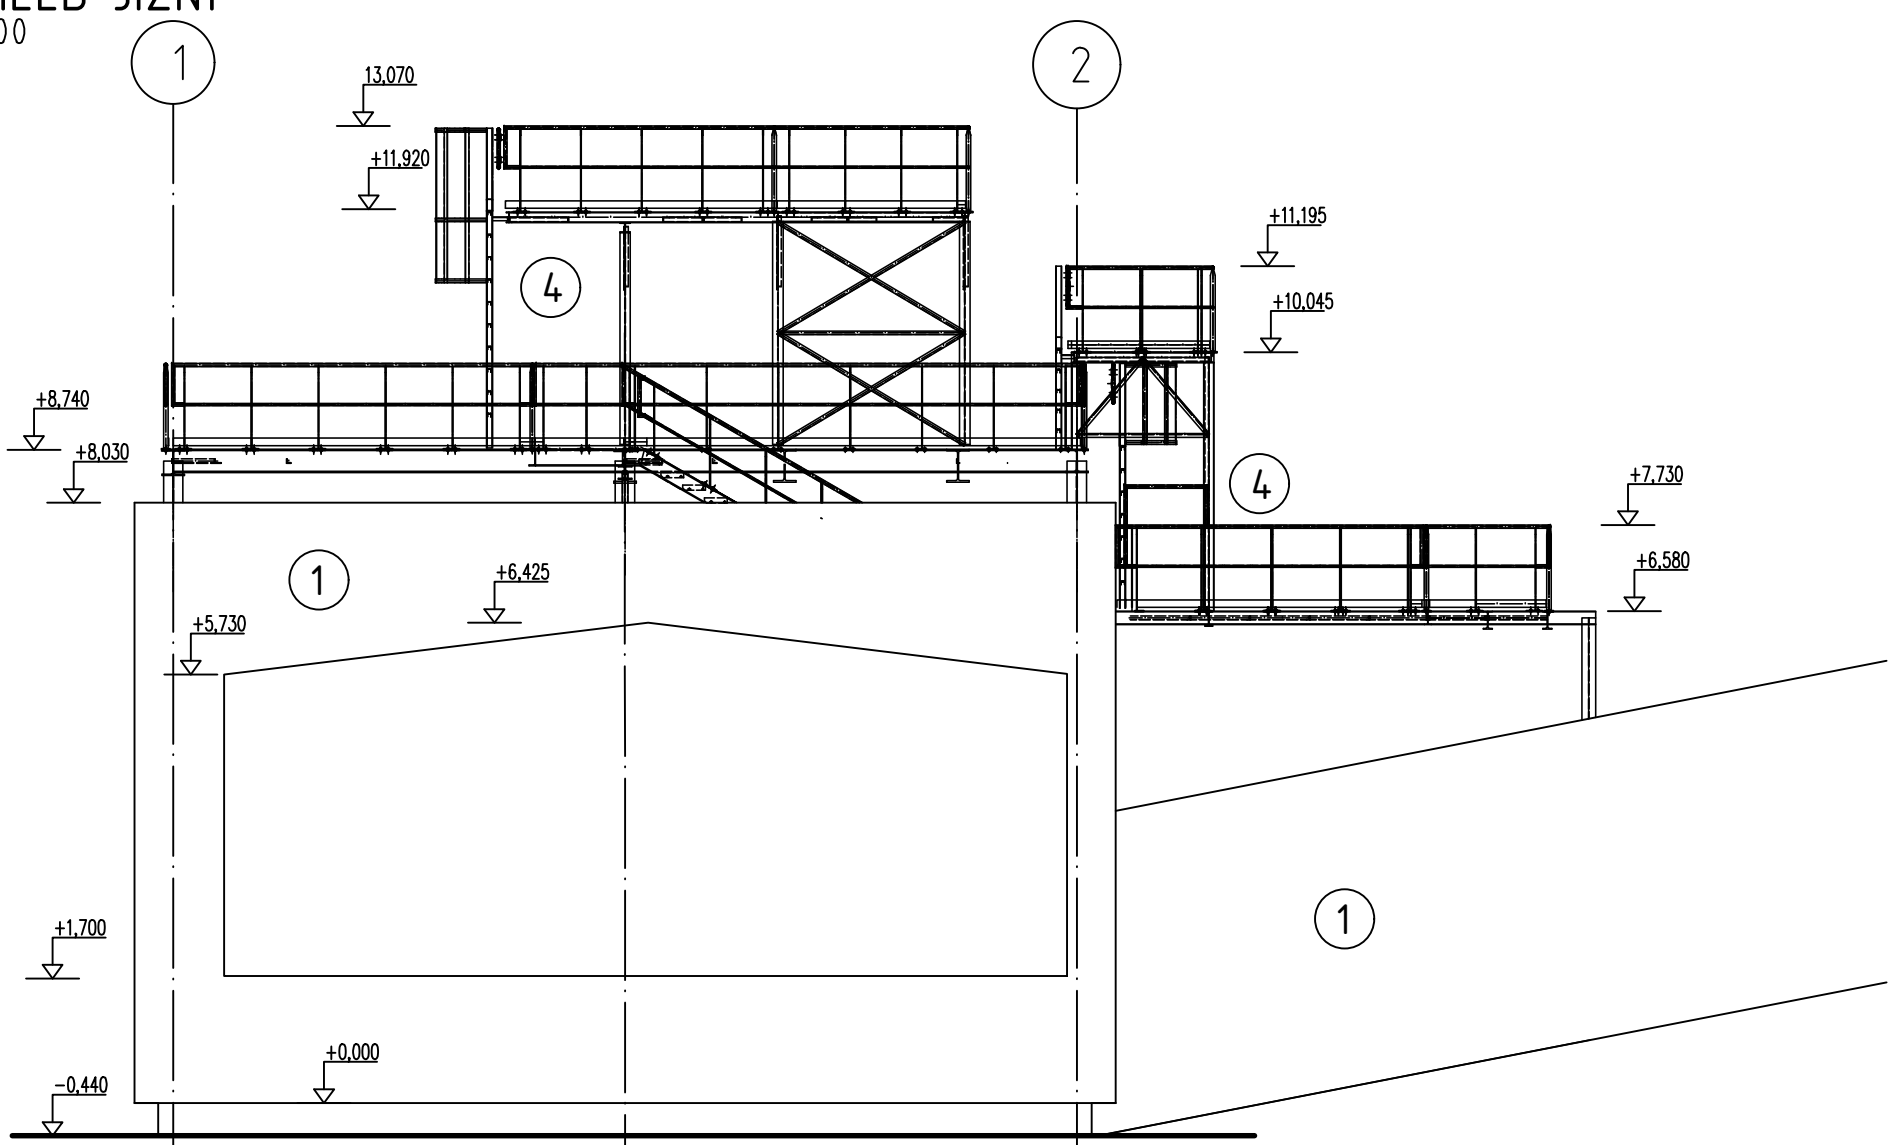


POHLED VÝCHODNÍ
M 1:100

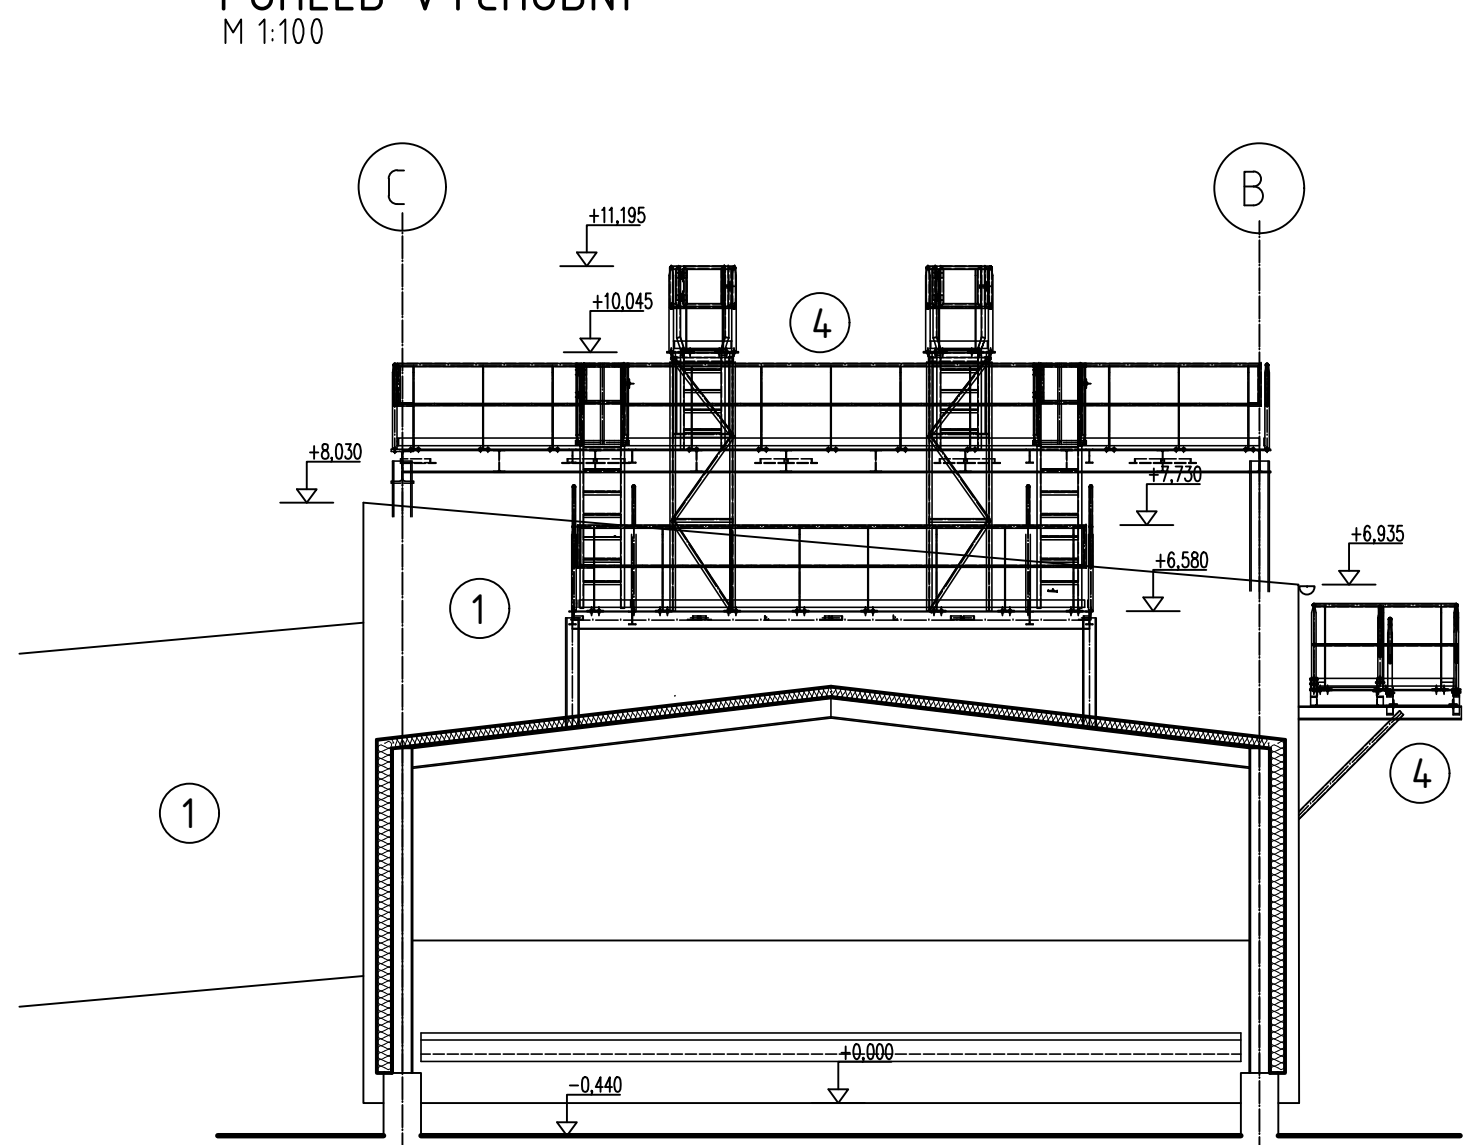

POHLED ZÁPADNÍ
M 1:100

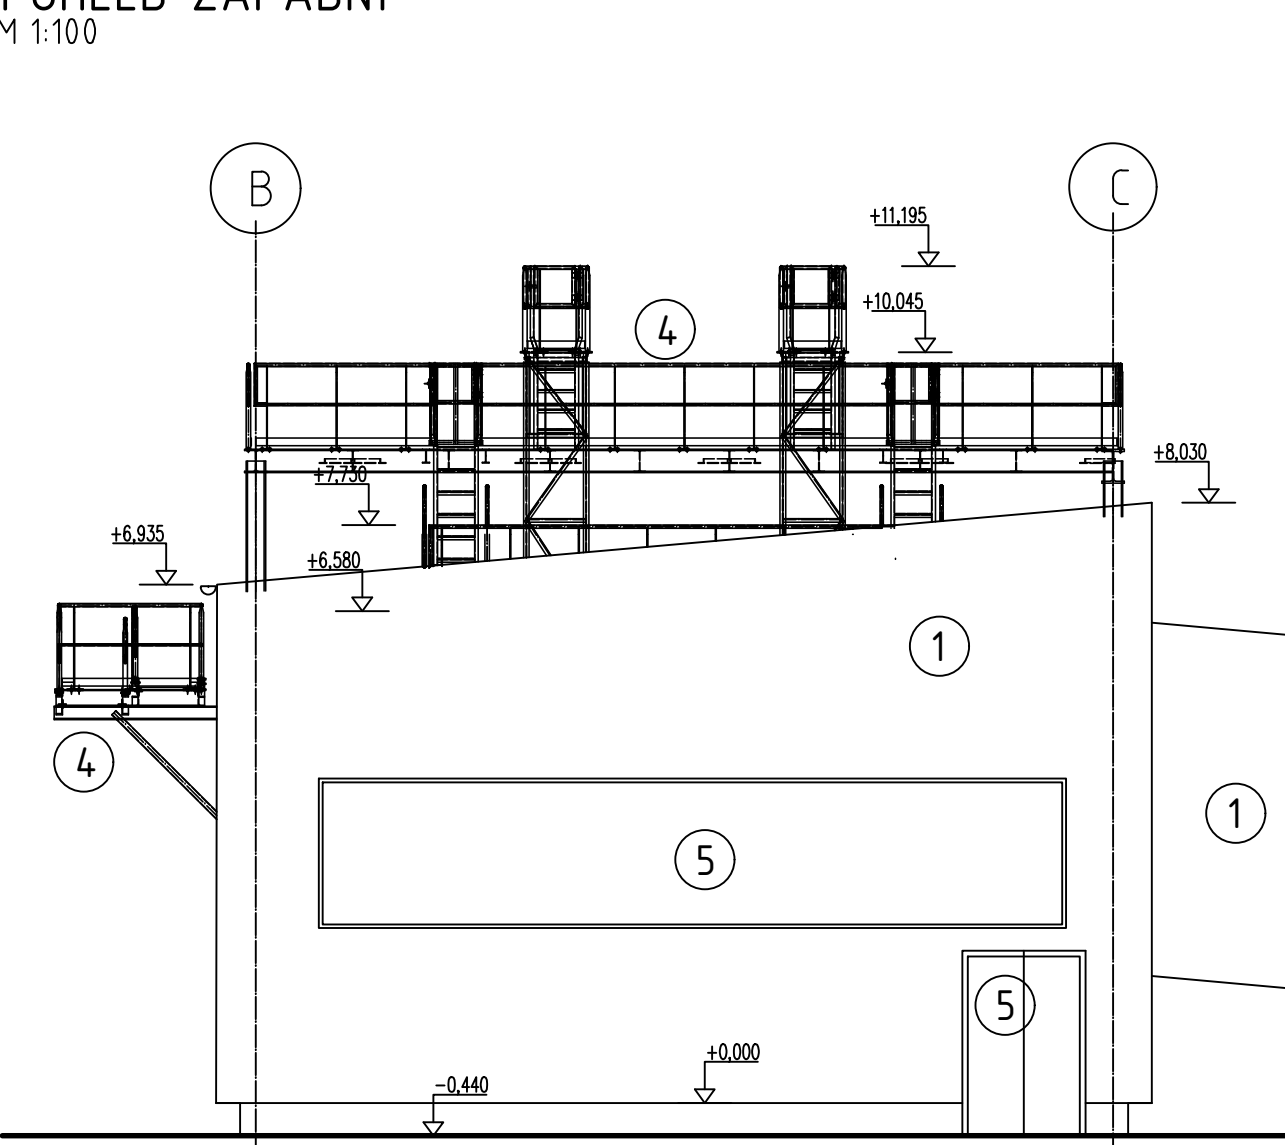

SCHEMA OBJEKTU S0103

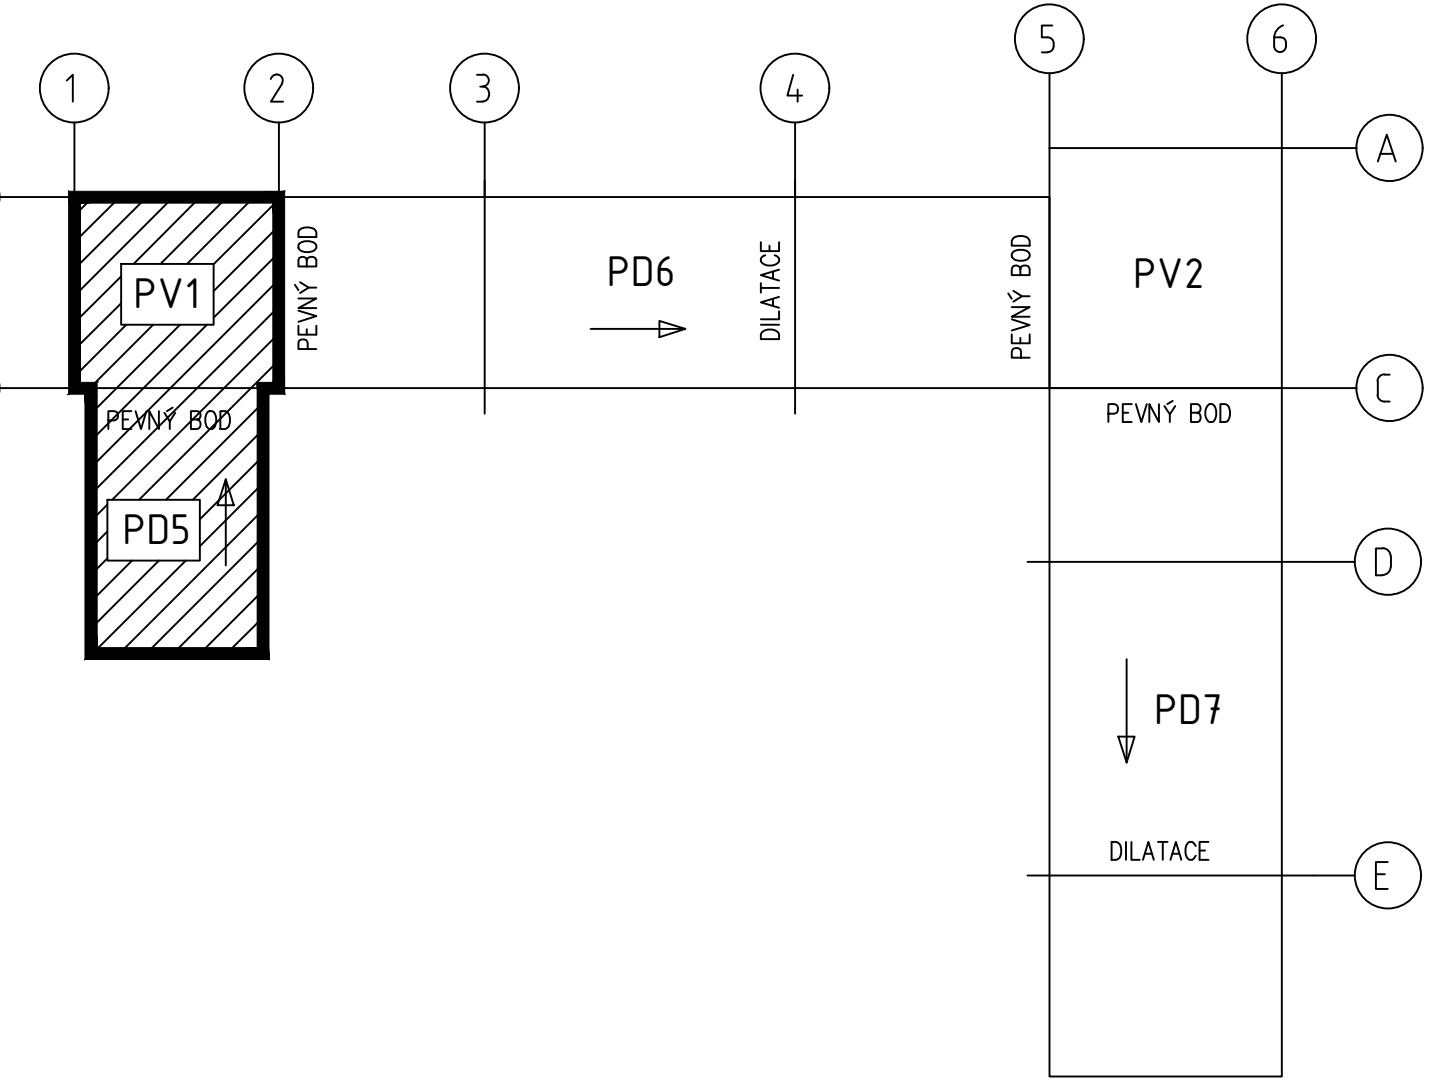

BAREVNÉ ŘEŠENÍ

- 1 METALICKÁ FASÁDA - RAL 9007
- 2 OMÍTANÁ FASÁDA - RAL 7047
- 3 VÝPLNĚ OTVORŮ - RAL 9006/RAL 7047
- 4 ŽÁROVÉ ZINKOVÁNÍ
- 5 VÝPLNĚ OTVORŮ - RAL 9007/RAL 7042

LEGENDA MATERIÁLŮ

- 1 ŽELEZOBETONOVÉ MONOLITICKÉ KONSTRUKCE
- 2 VRSTVY Z PROSTÉHO BETONU
- 3 ŠTERKOVÉ POKRYTÍ VRSTVY 18-32mm
- 4 TEPELNÁ ISOLACE
- 5 ROSTLÝ TERÉN (ZEMNA PO H10)
- 6 ISOLAČNÍ PANELE
- 7 HYDROIZOLACE

±0,000 = 210,440 m.n.m.
Sořadnicový systém: S-JTSK
Výškový systém: Bpv

 AFRY architectura inženýring design	MÍSTO: MODERNIZACE TEPLÁRNÍ MLADÁ BOLESLAV				MĚRKO: 1:100
	DOKUMENTACE PRO VYDÁNÍ STAVEBNÍHO POVOLENÍ				
	MÍSTO: D.1.1. Architektonicko-stavební část				
Městská 121/3 140 00 Praha 4, Michle	S0103 Přesypová doprava do skladu				POČET AR: 8
Přesypová věž č. 1 a doprovodník PD5					REVISOR: 0
PŮVORYS, ŘEZY, POHLEDY					
STAVBA: DOKUMENTACE DSP	VYPRACOVANÉ: Ing. JABLONČEK	KONTROLA A ZODPOVĚD: Ing. BOUDA	DOKUMENTACE DSP		LIST: 1
DATUM: 10.2022	AF04721-DS103-108				