



PŮDORYS +0,000

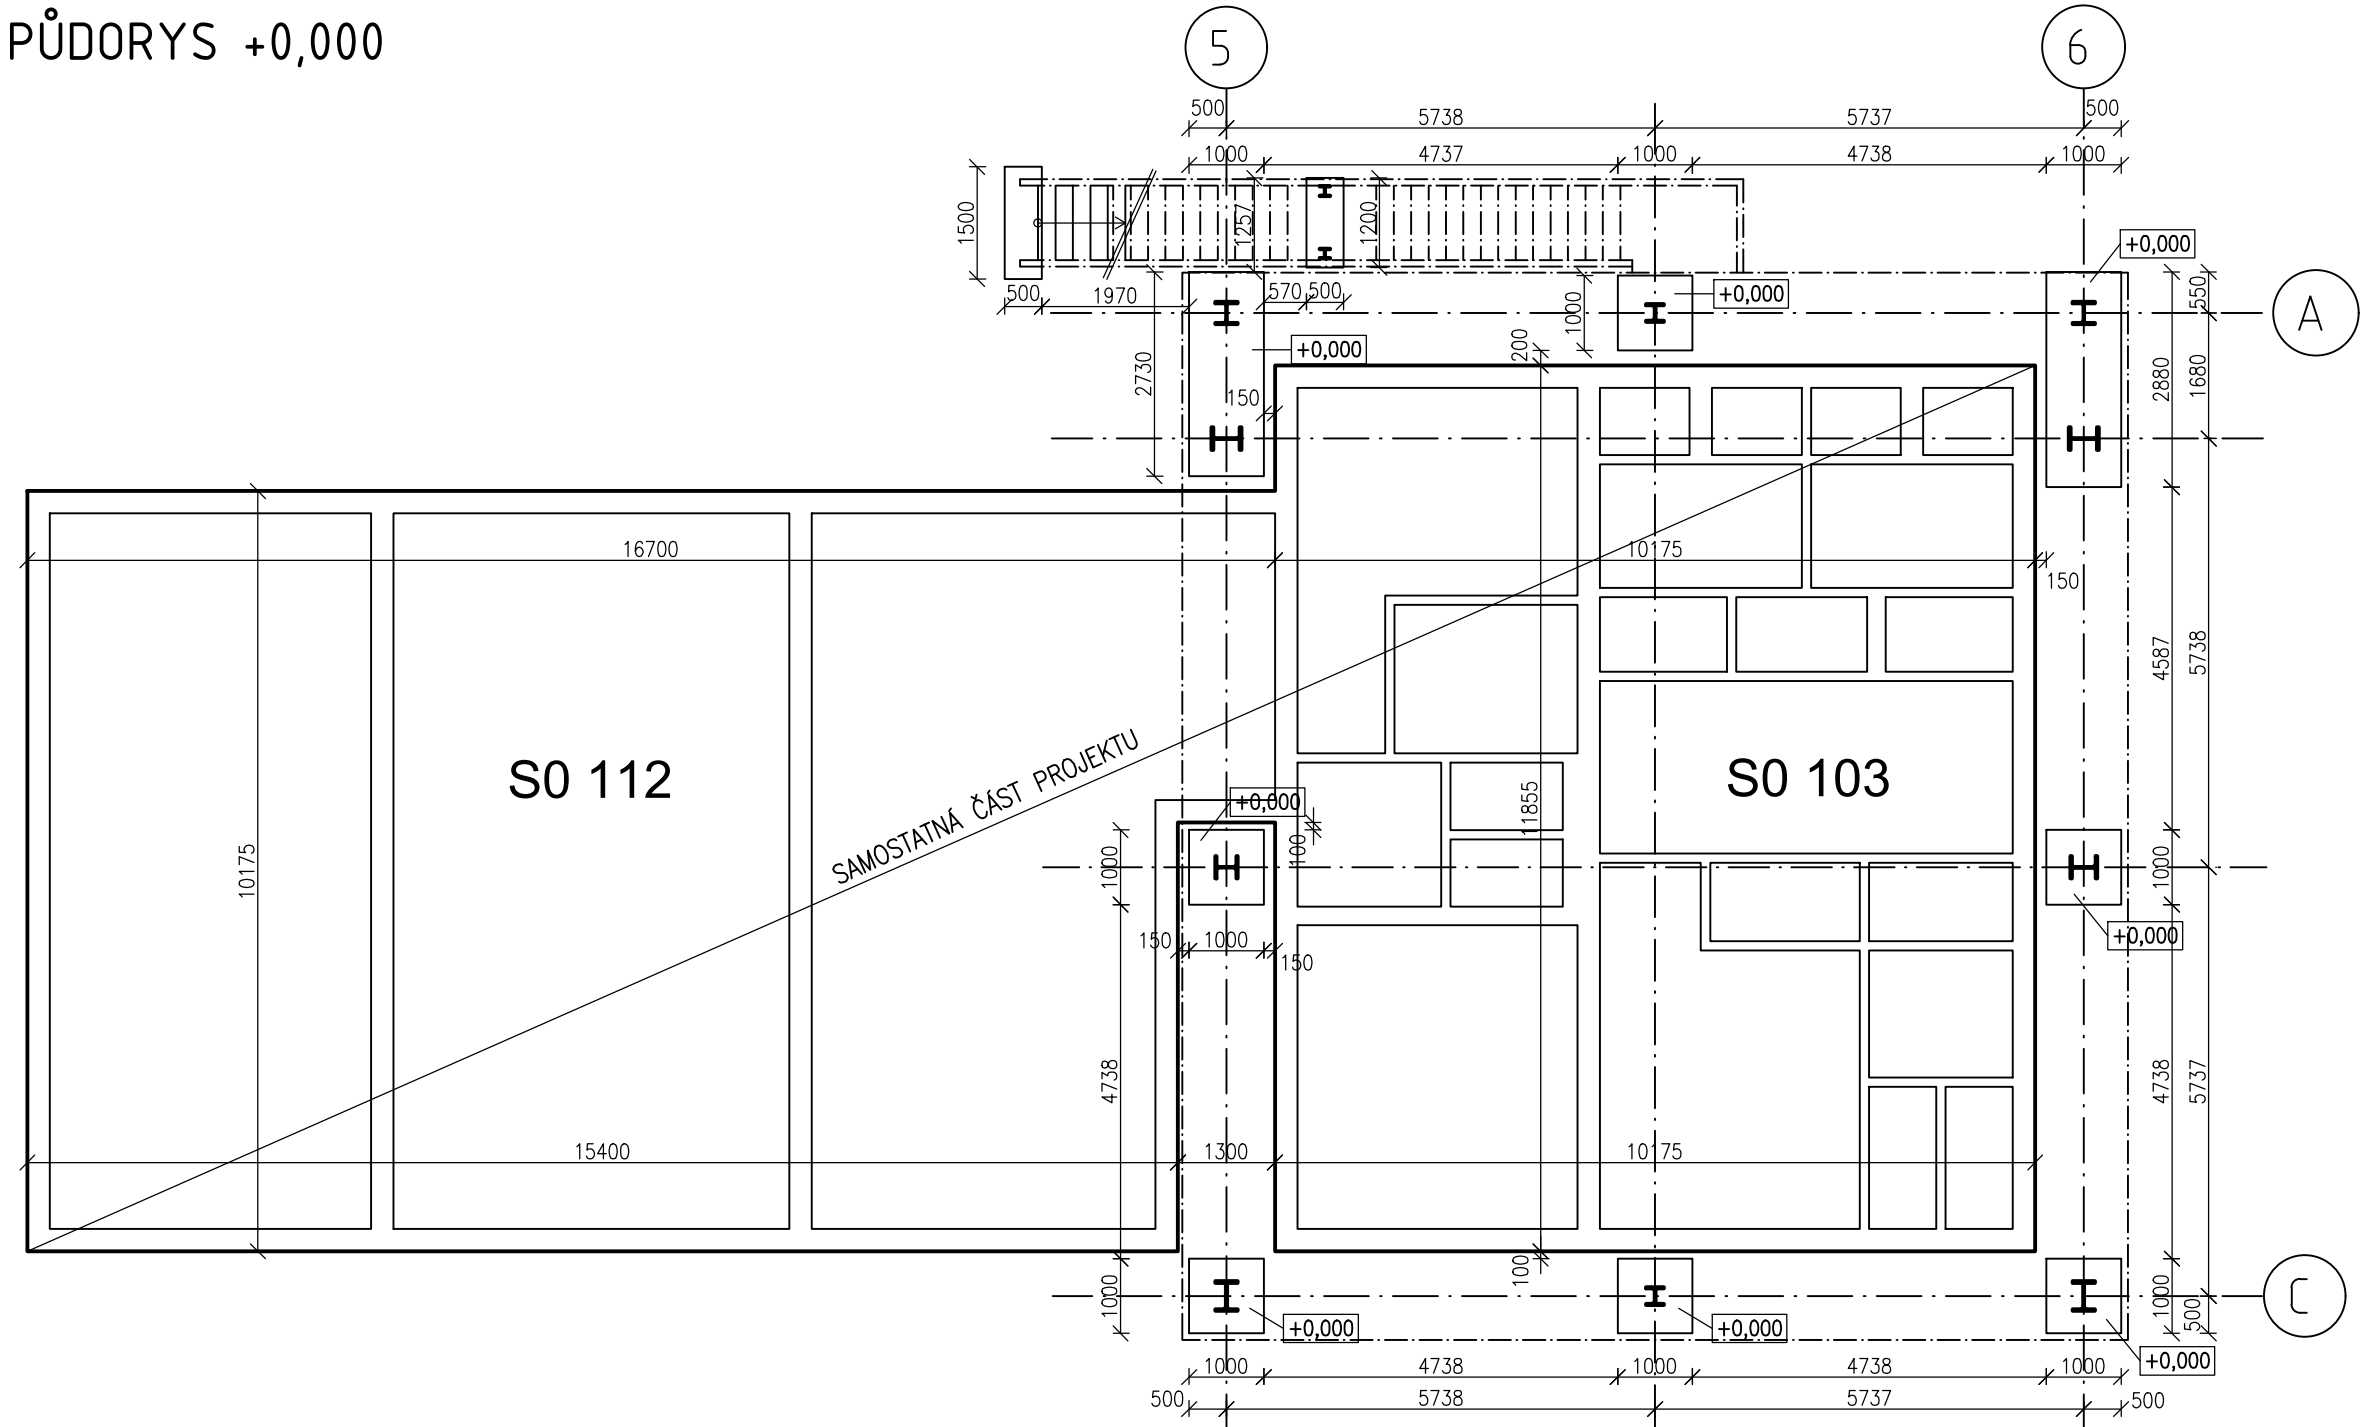


PŮDORYS +5,72m

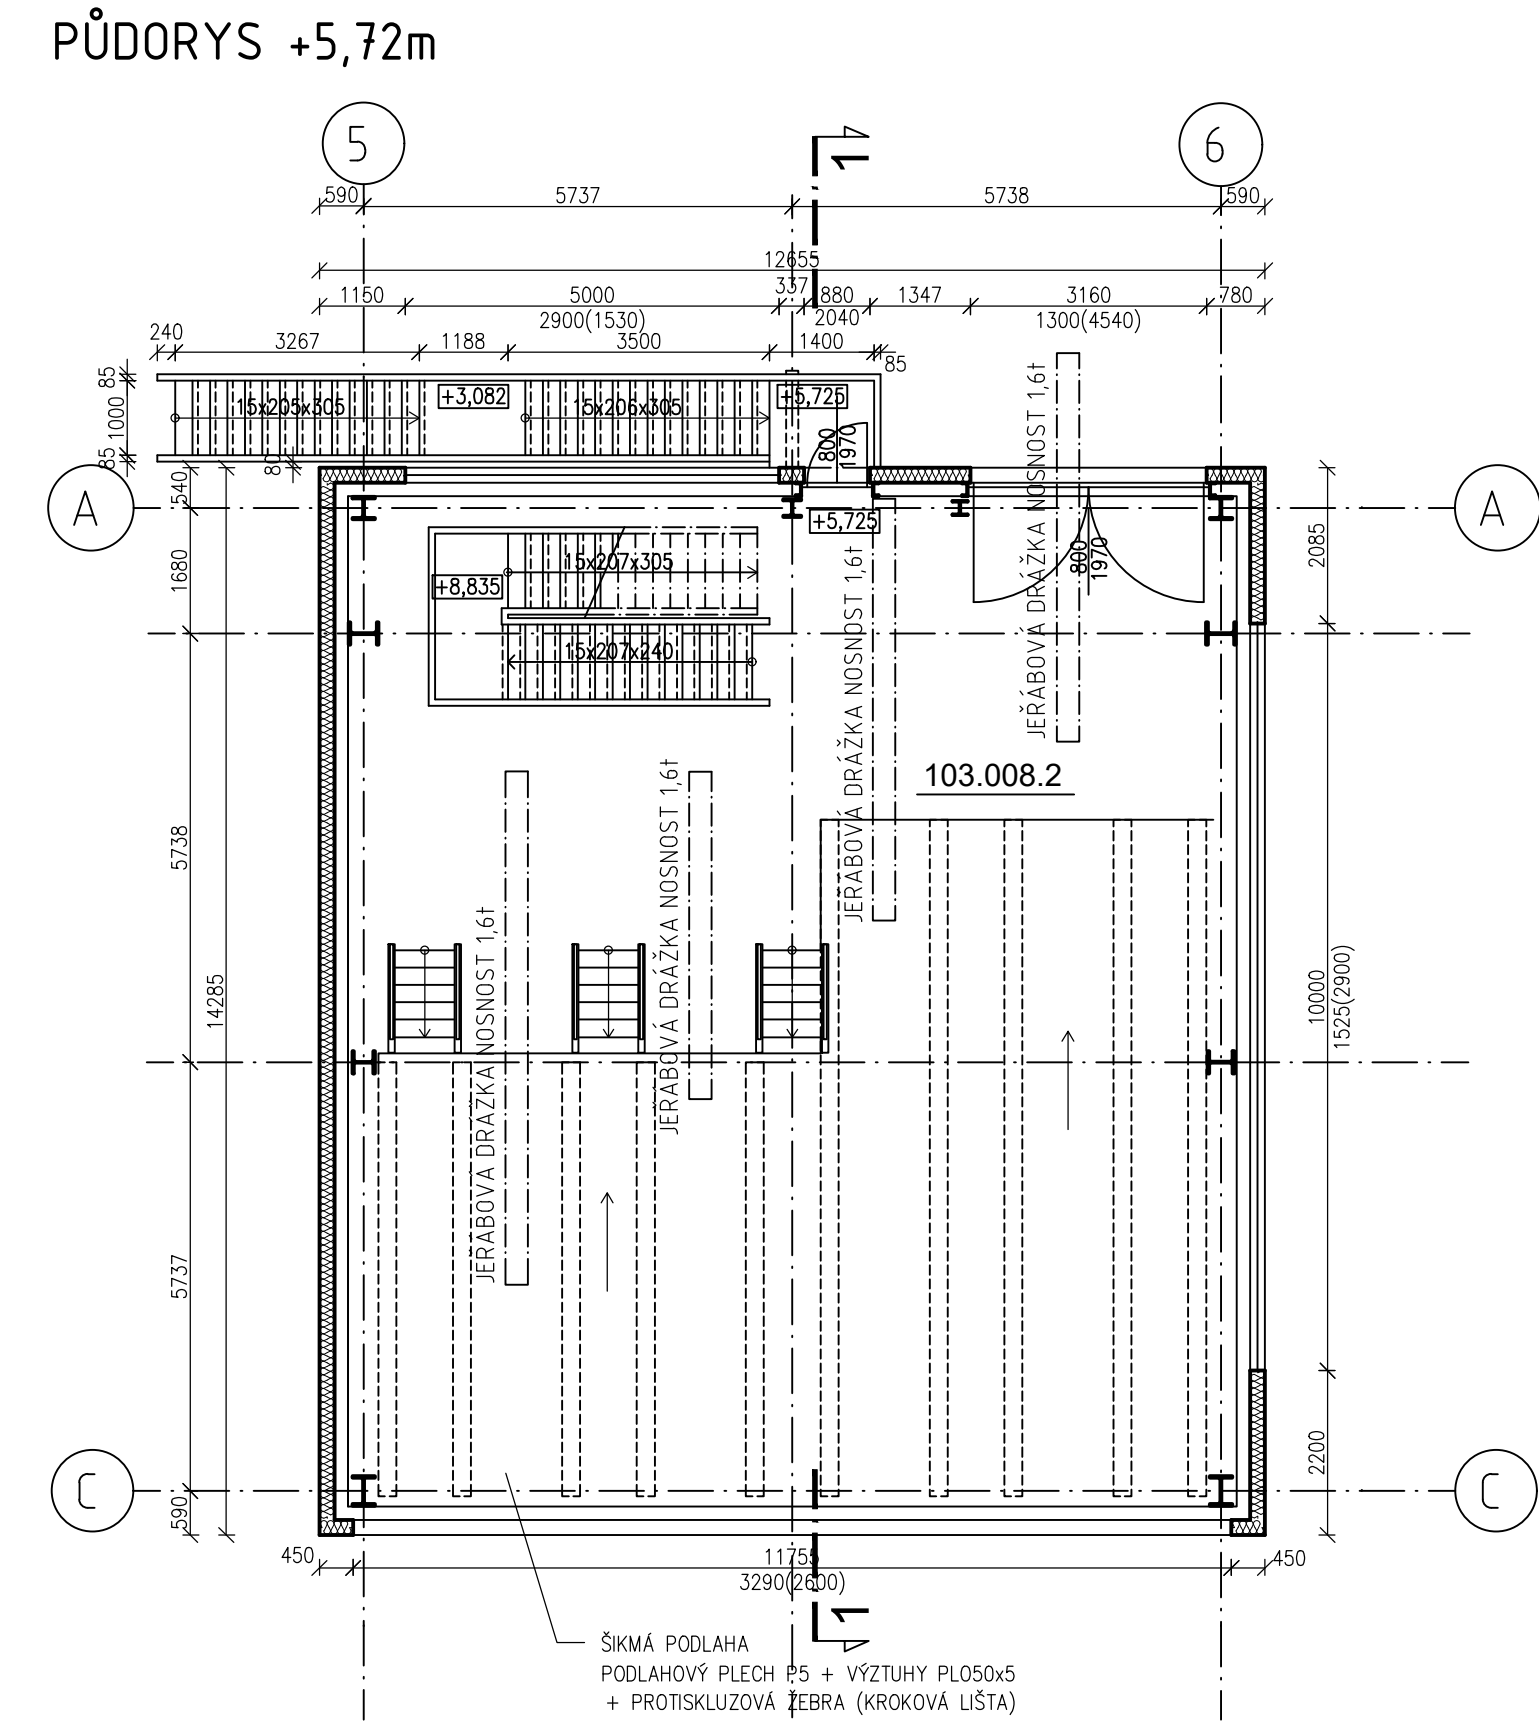

Tabulka místností - PŮDORYS 5,72m

Číslo	Název	Plocha	Druh podlahy	Povrchy stěn	Povrch stropu	Světlost výška
103.008.2	Přesypová věž 2 - Přizemí	170,2 m²	Podlahový plech	Izolační panel	Izolační panel	5885 mm
Celkový součet:						


PŮDORYS +11,94m

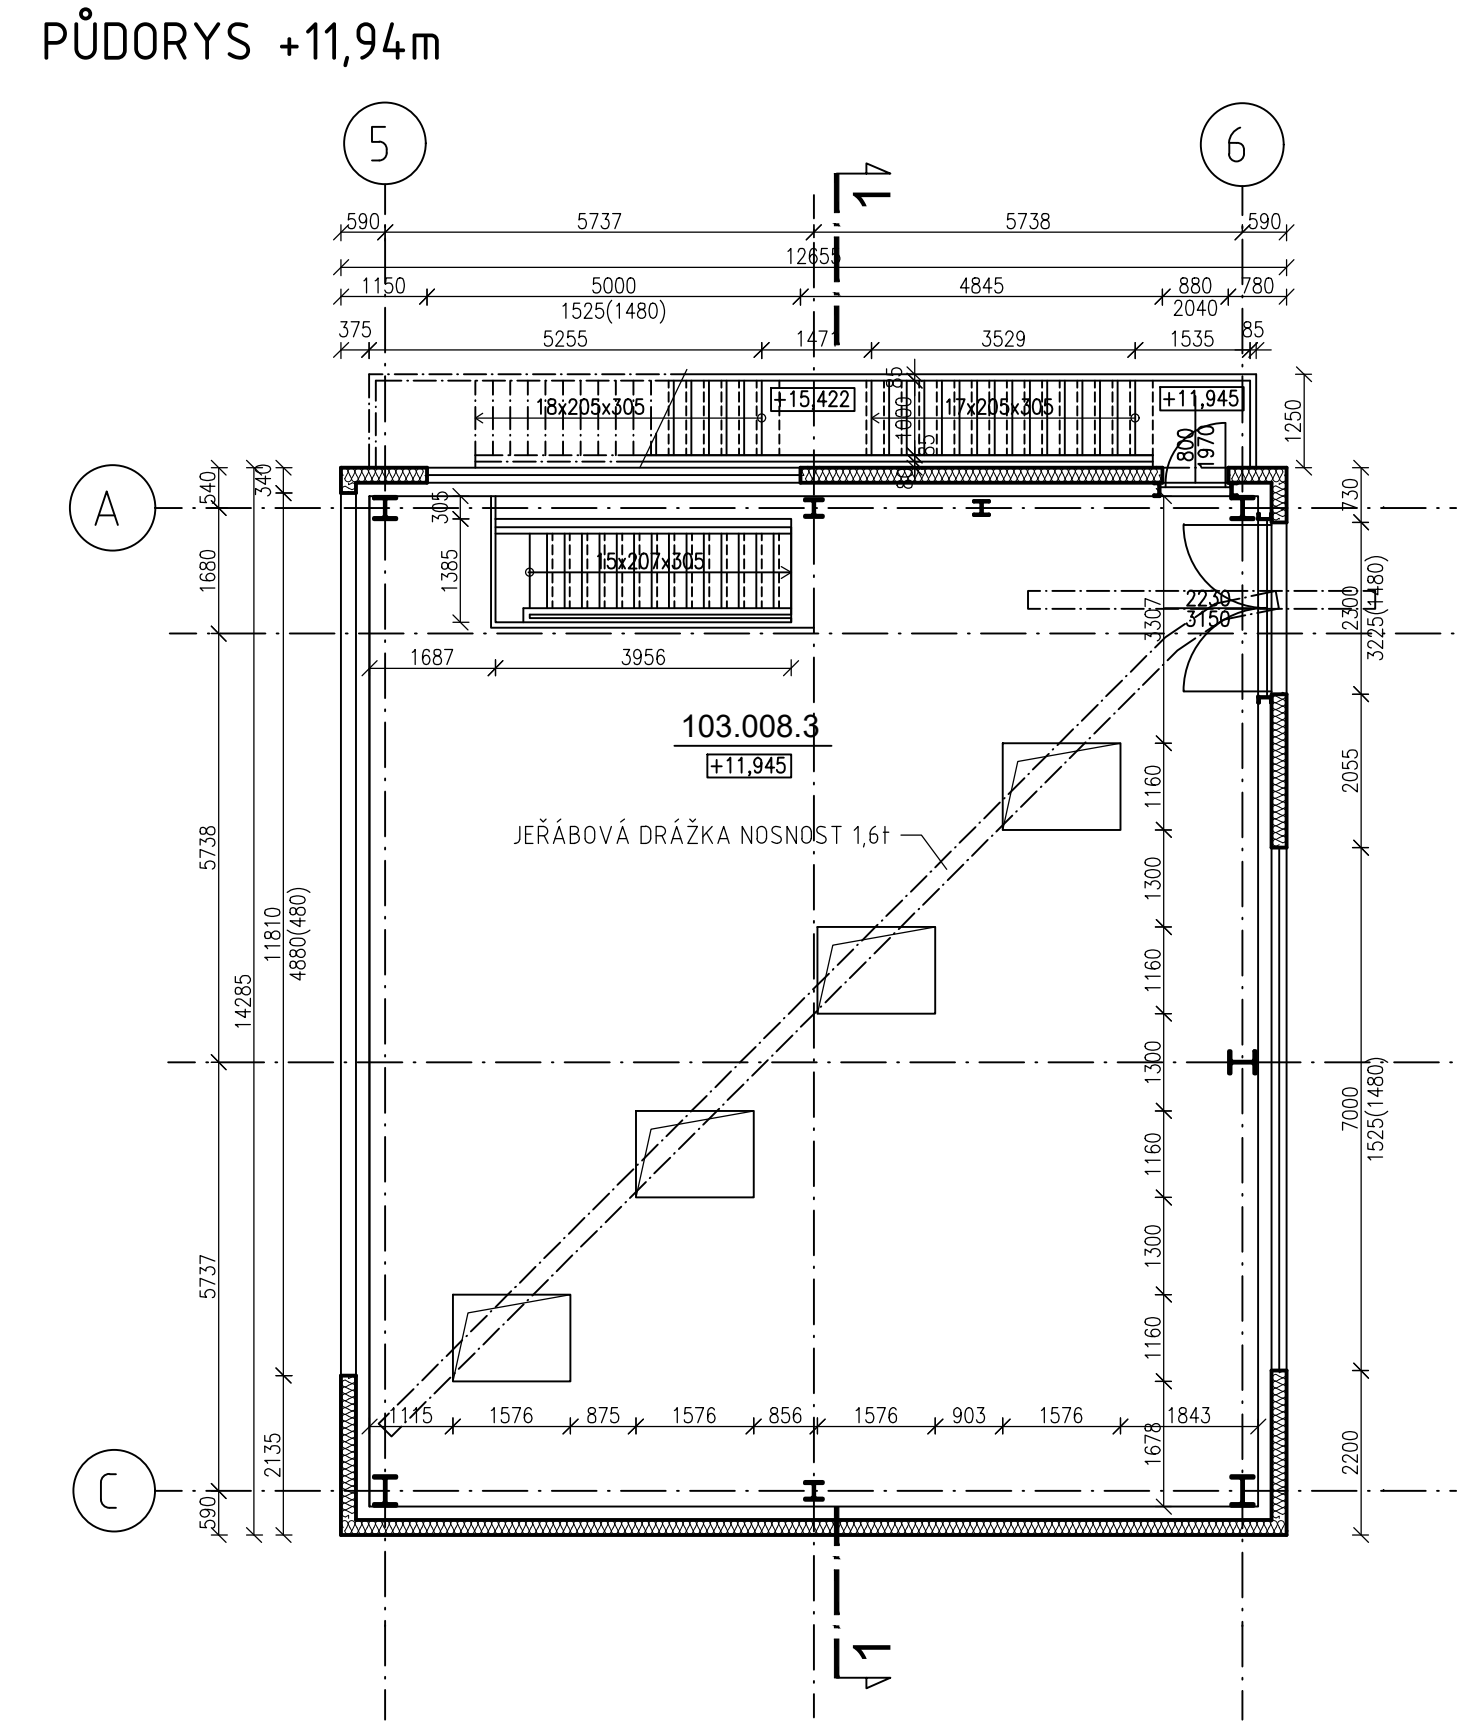

Tabulka místností - PŮDORYS 11,94m

Číslo	Název	Plocha	Druh podlahy	Povrchy stěn	Povrch stropu	Světlost výška
103.008.3	Přesypová věž 2 - 1NP	170,2 m²	Podlahový plech	Izolační panel	Izolační panel	4970 mm
Celkový součet:						


PŮDORYS +18,9m

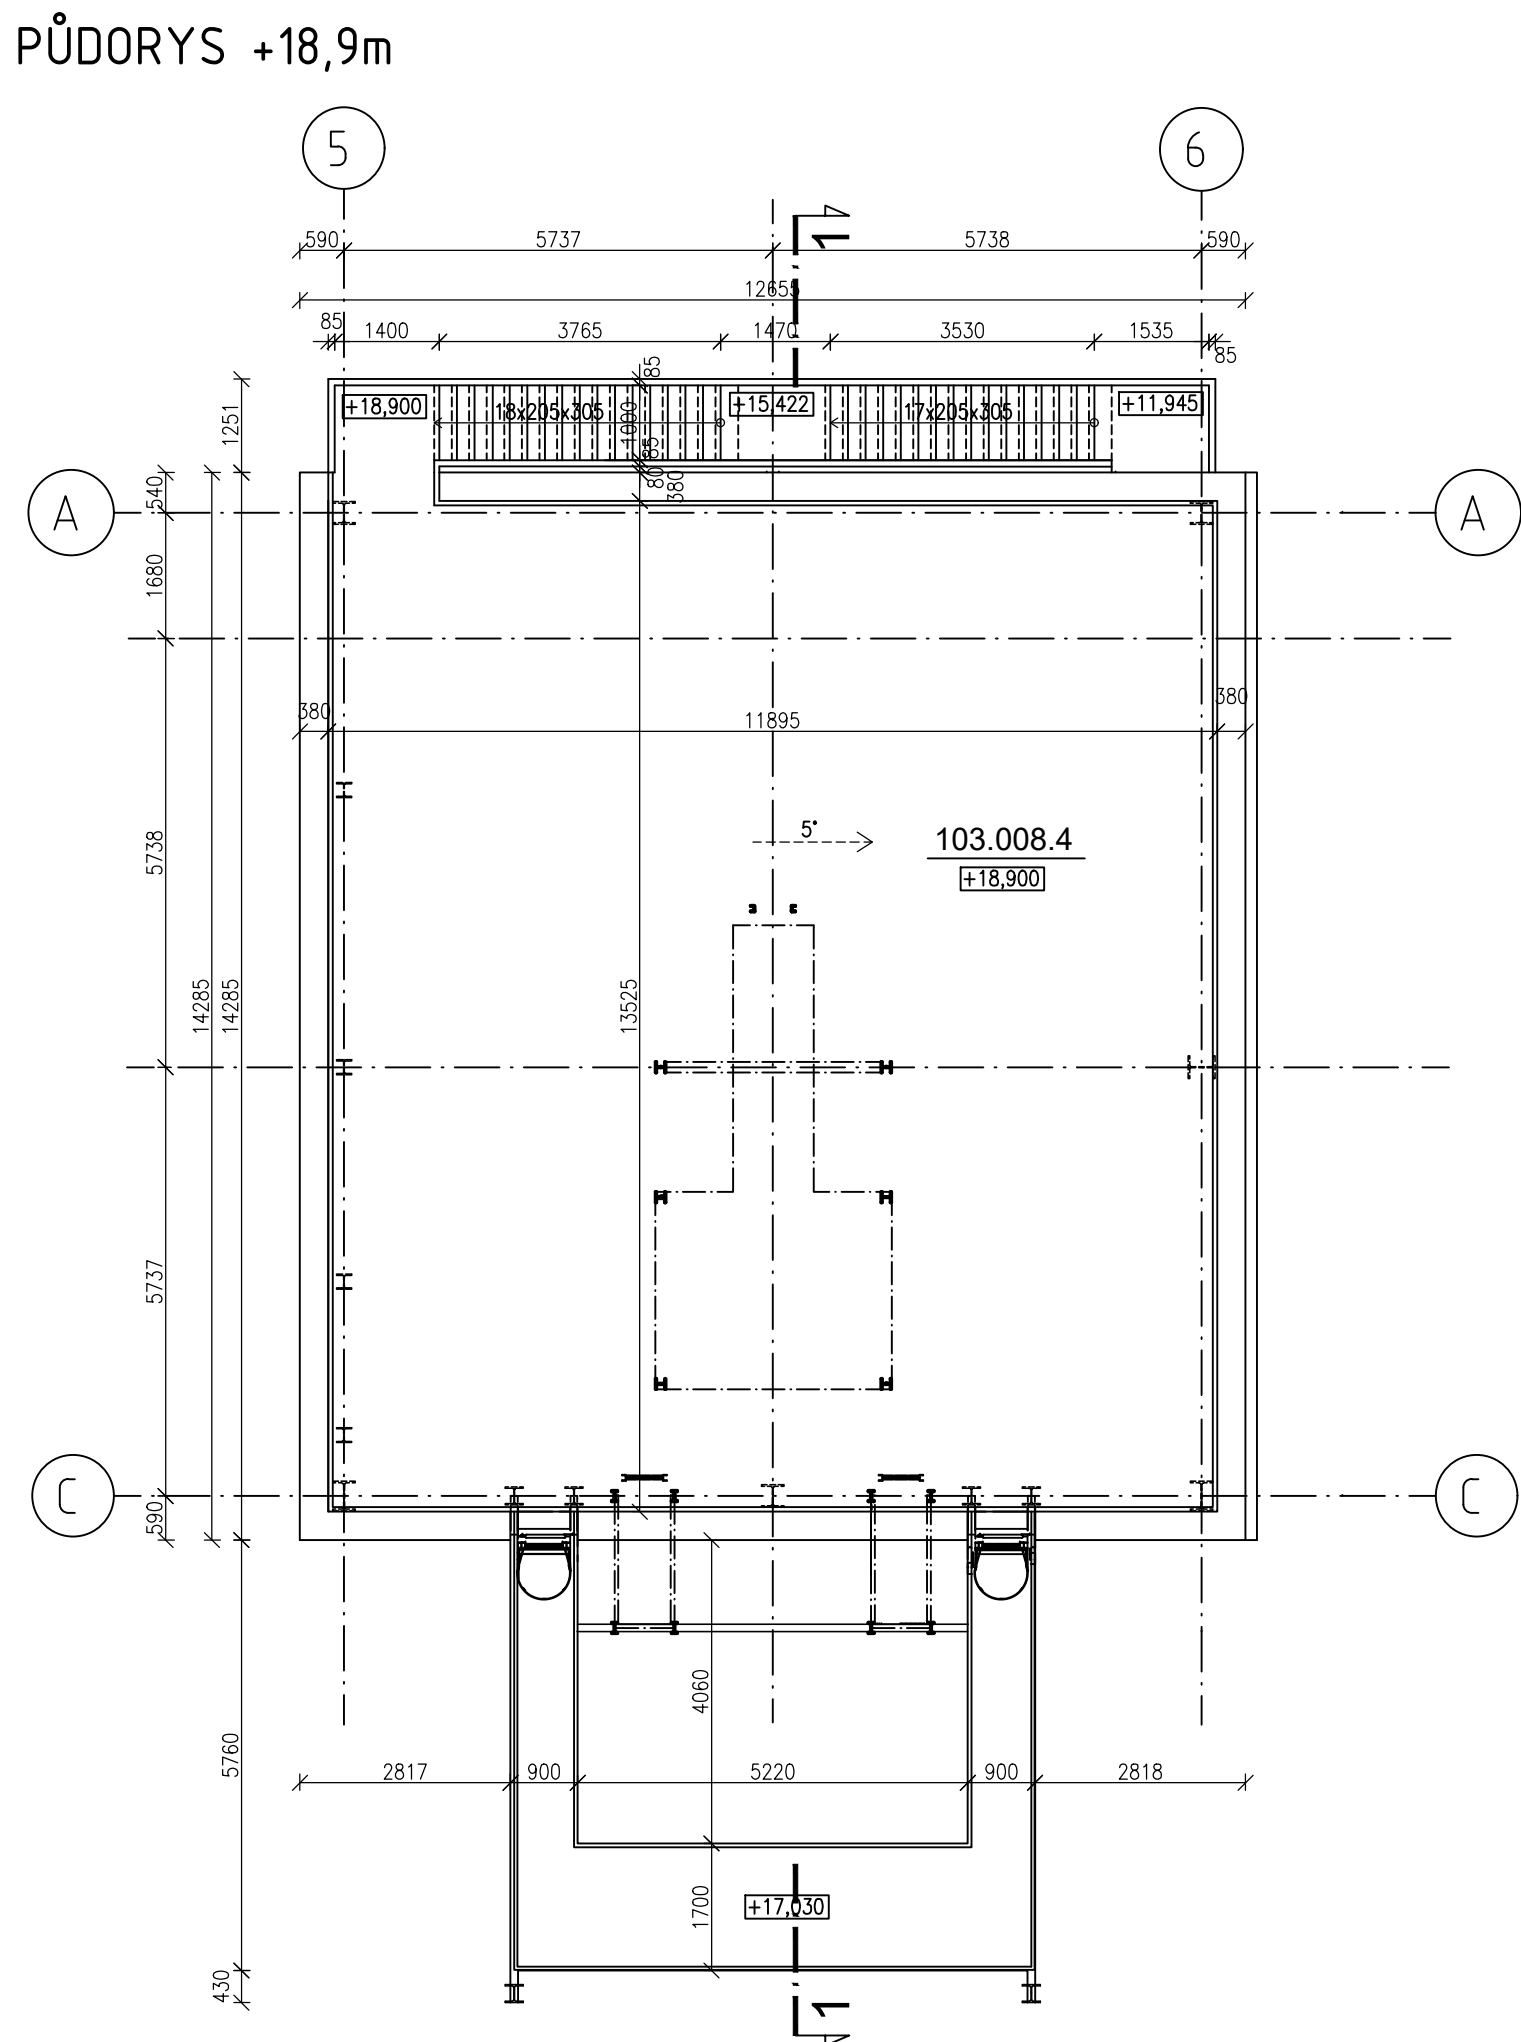


Tabulka místností - PŮDORYS 18,9m

Číslo	Název	Plocha	Druh podlahy	Povrchy stěn	Povrch stropu	Světlost výška
103.008.4	Přesypová věž 2 - Střecha	170,2 m²	Podlahový plech	Izolační panel	Izolační panel	-
Celkový součet:						

PŮDORYS HORNÍ PLOŠINY

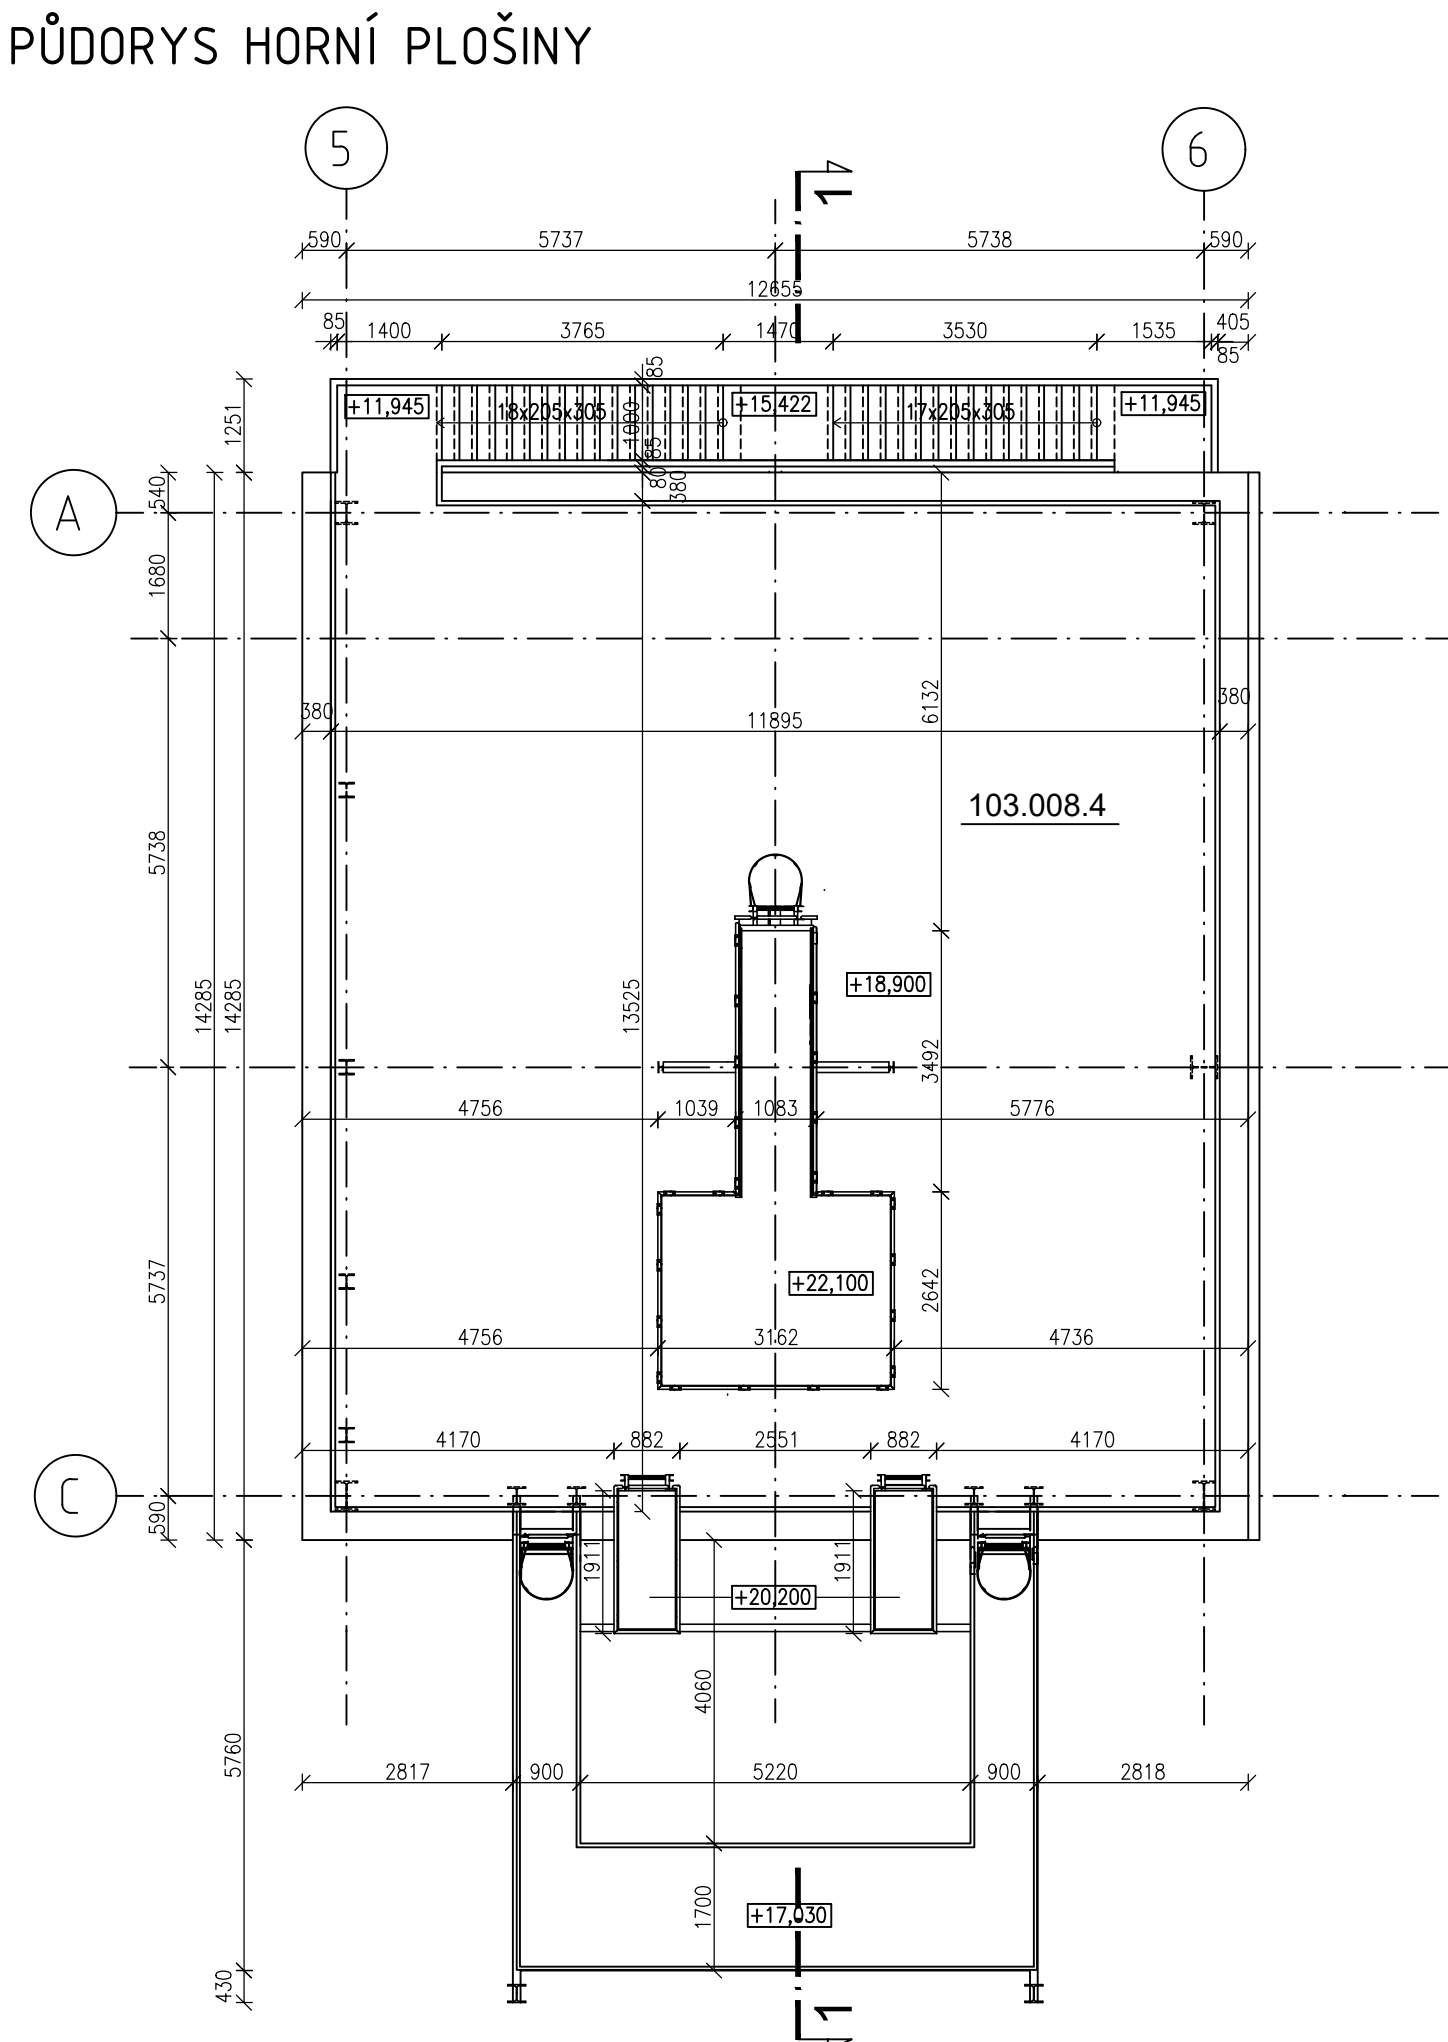


SCHEMA OBJEKTU S0103

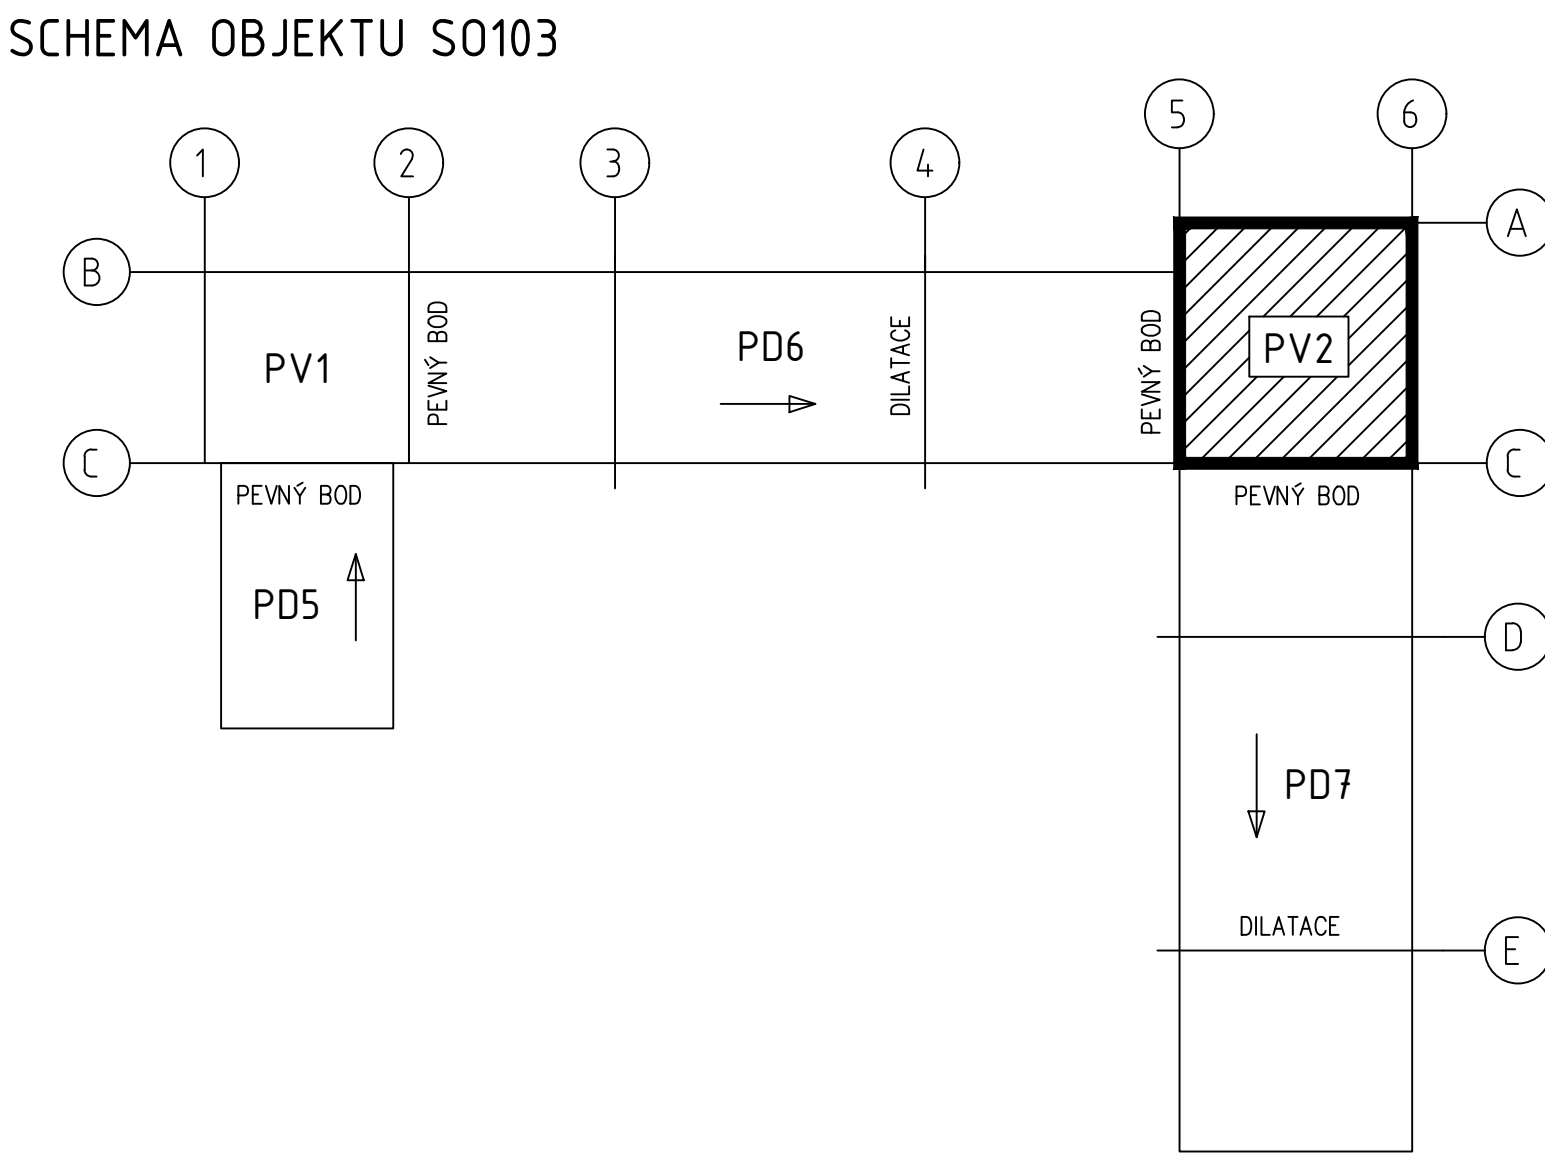


BAREVNÉ ŘEŠENÍ

- 1 METALICKÁ FASÁDA - RAL 9007
- 2 OMÍTANÁ FASÁDA - RAL 7047
- 3 VÝPLNĚ OTVORŮ - RAL 9006/RAL 7047
- 4 ŽÁROVÉ ZINKOVÁNÍ
- 5 VÝPLNĚ OTVORŮ - RAL 9007/RAL 7042


ŘEZ 1-1

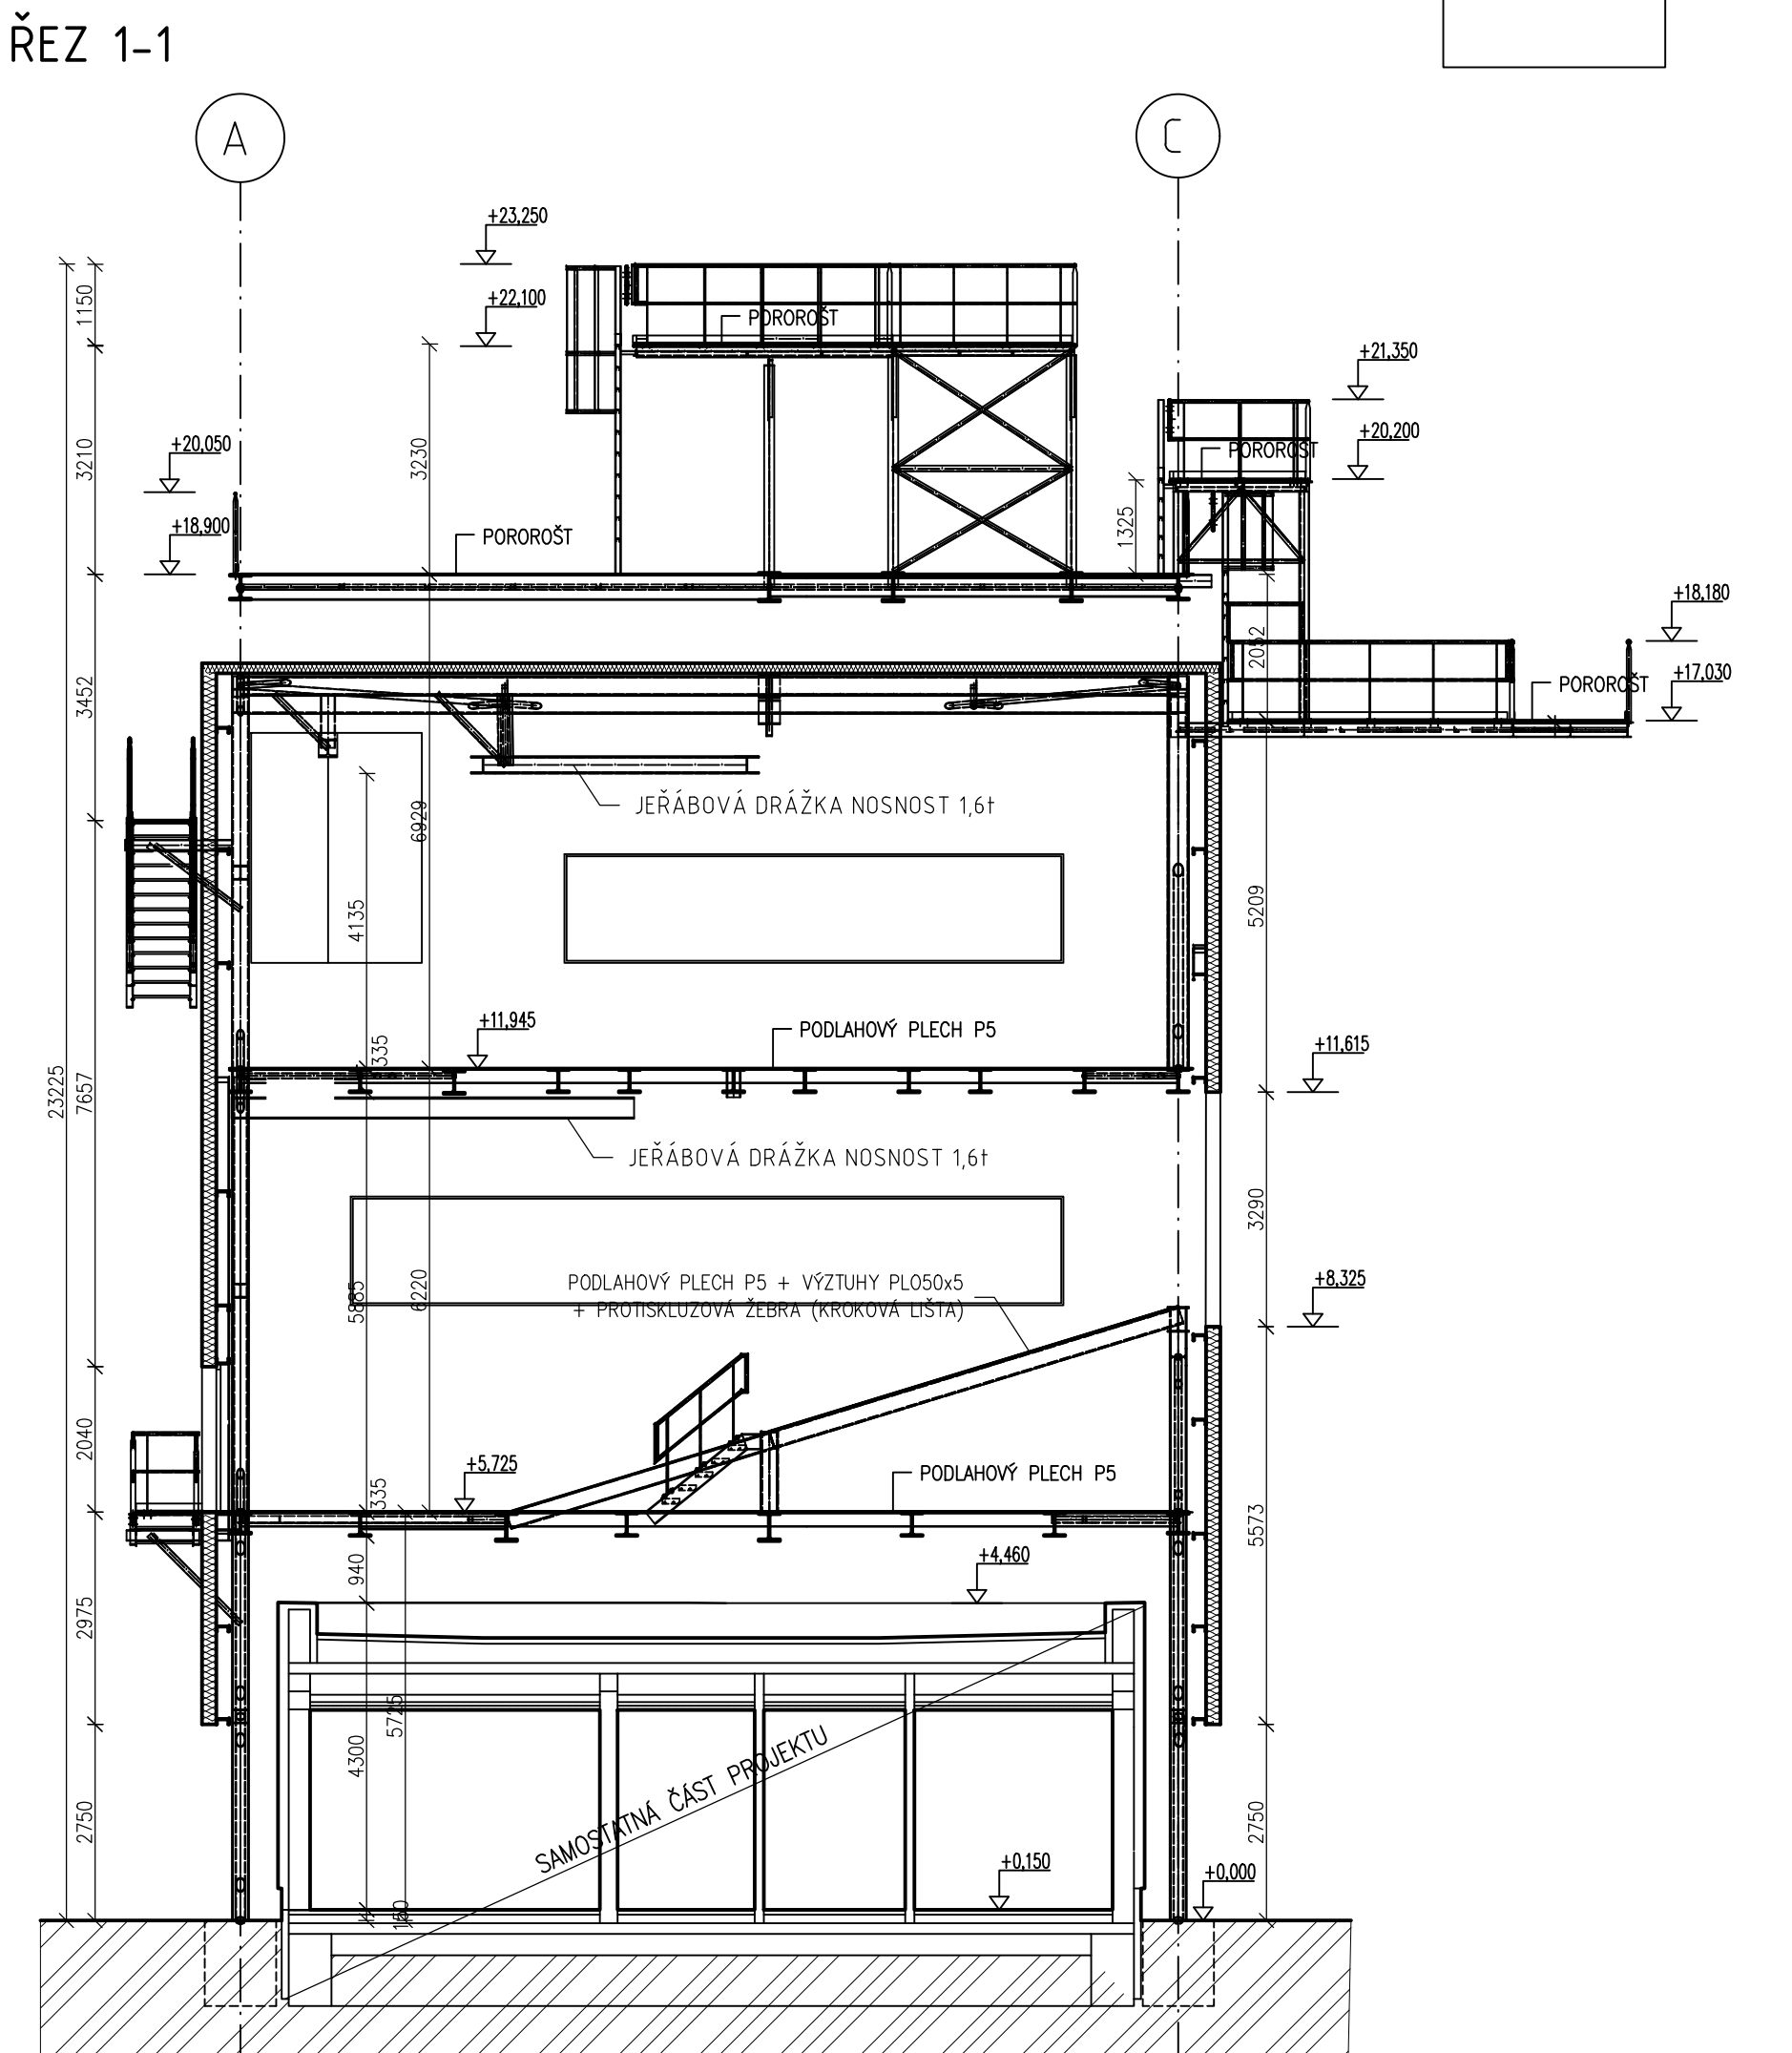


POHLED JIŽNÍ

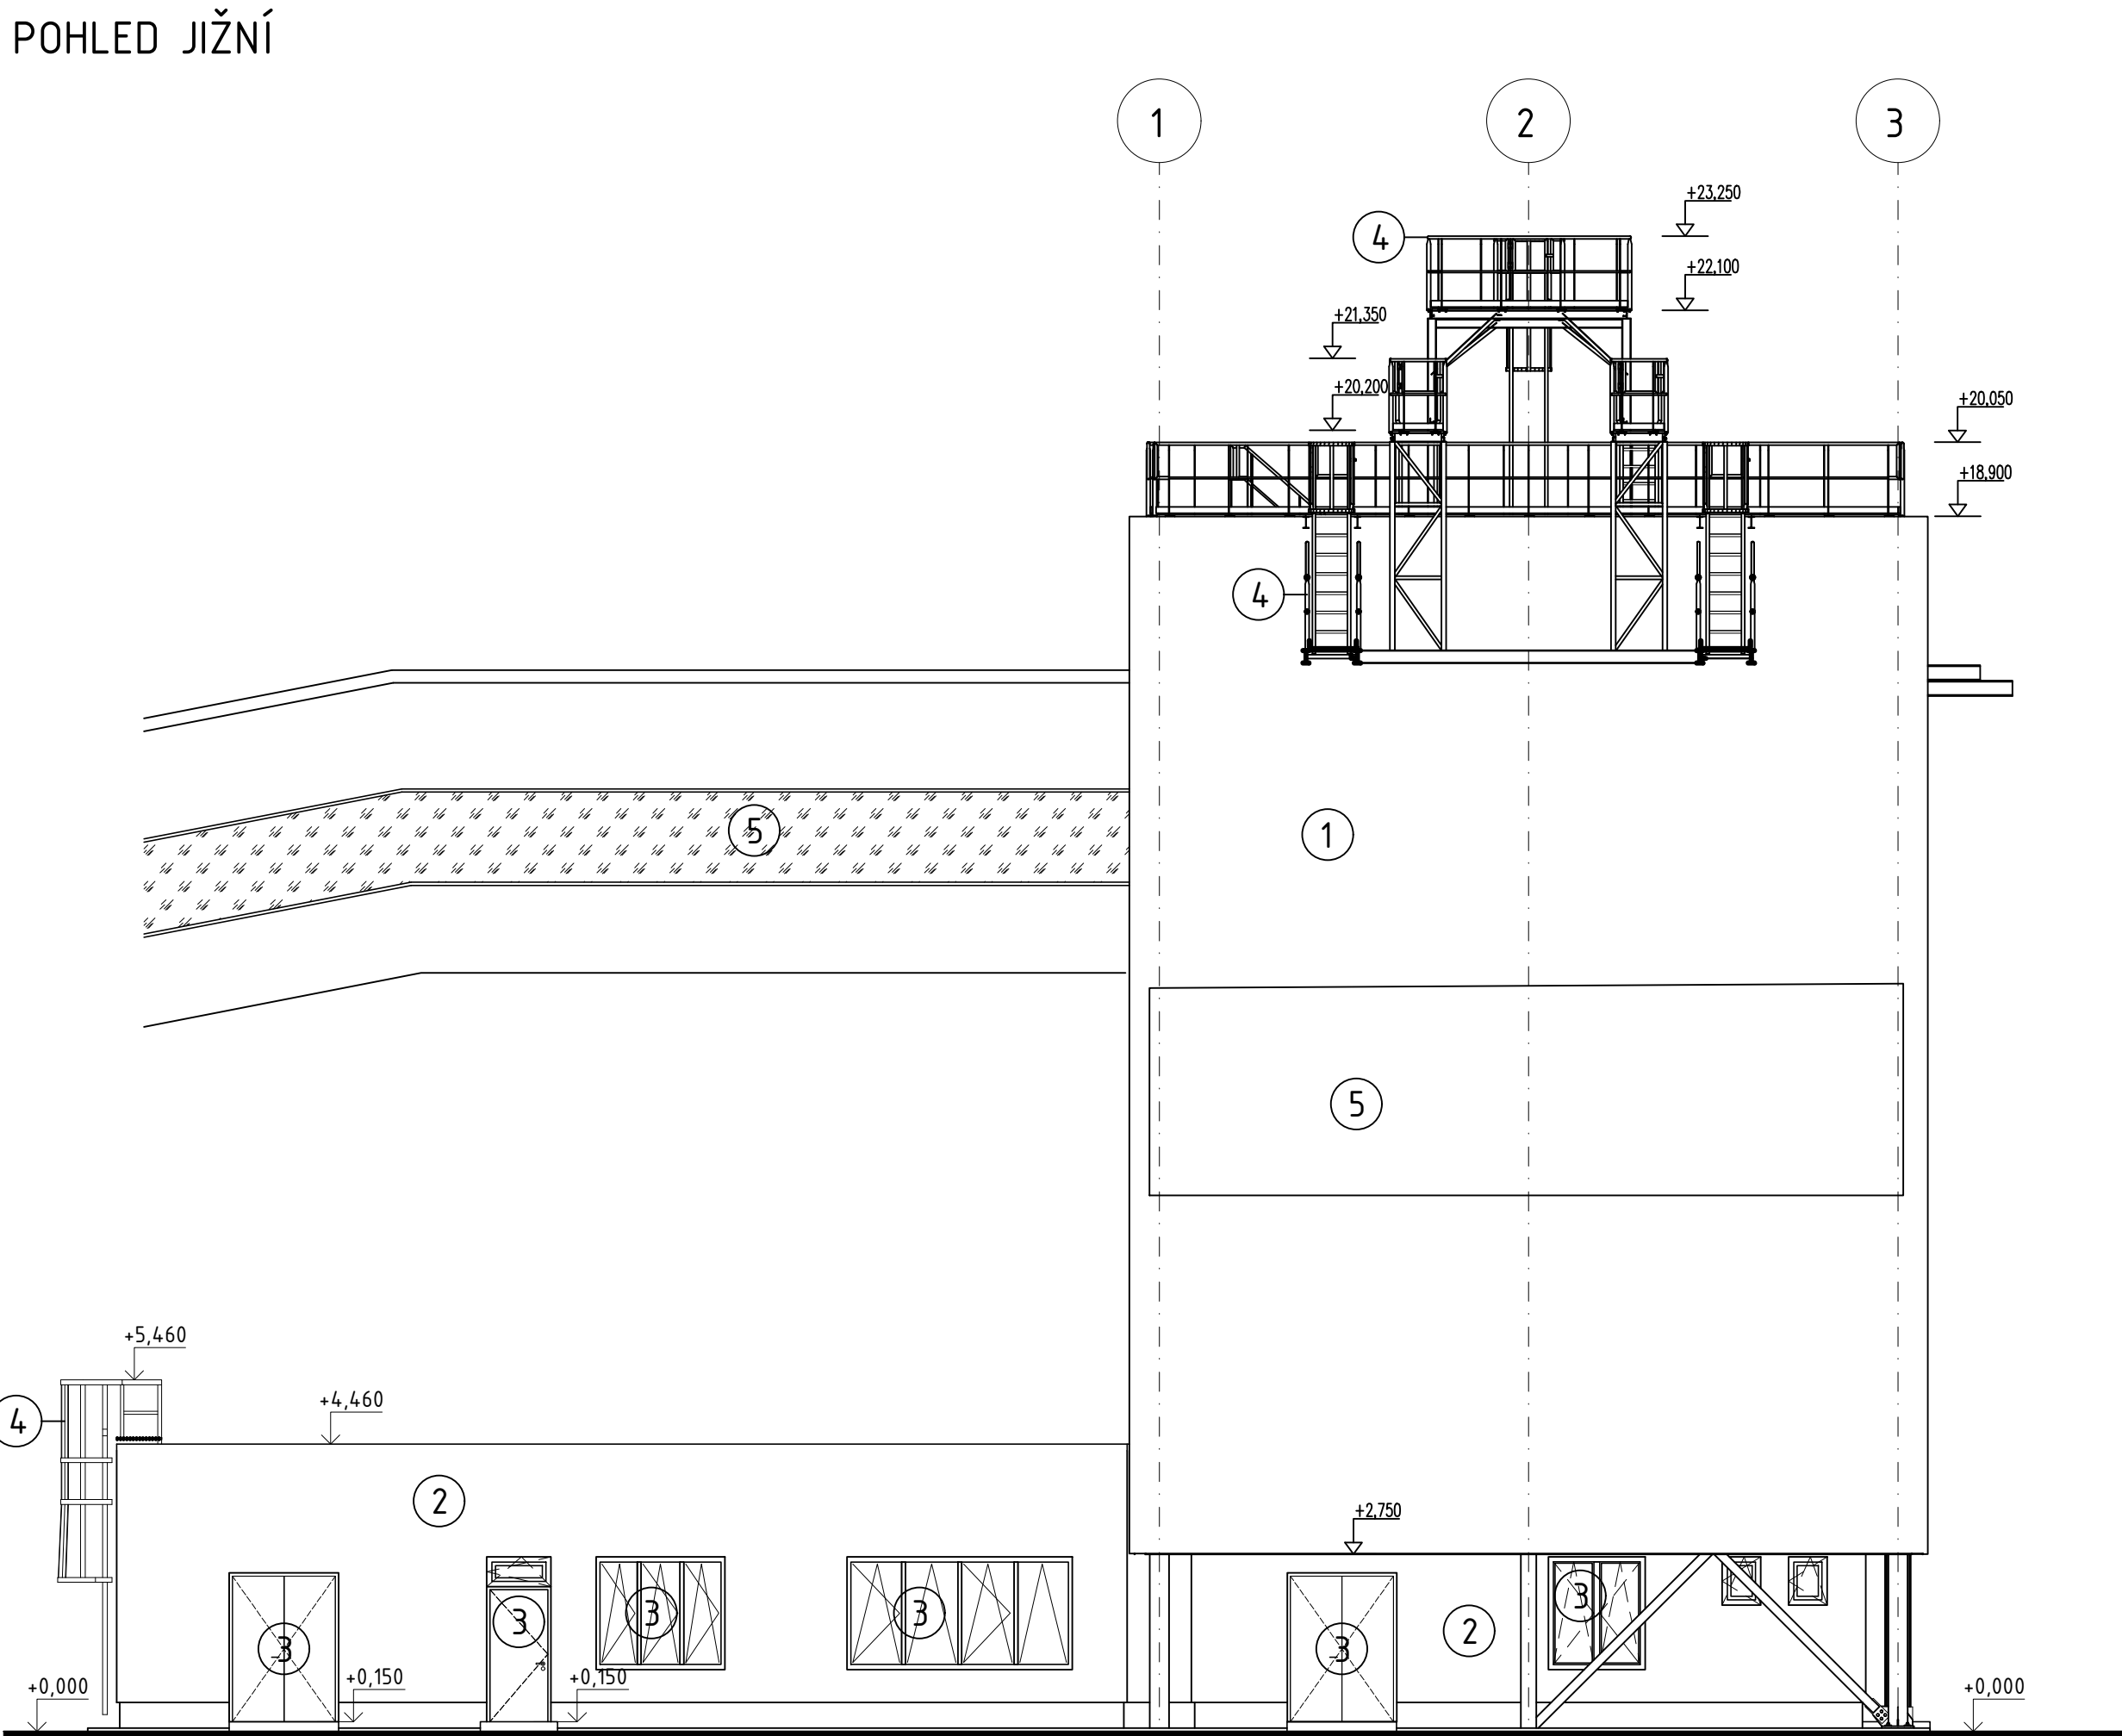


POHLED SEVERNÍ

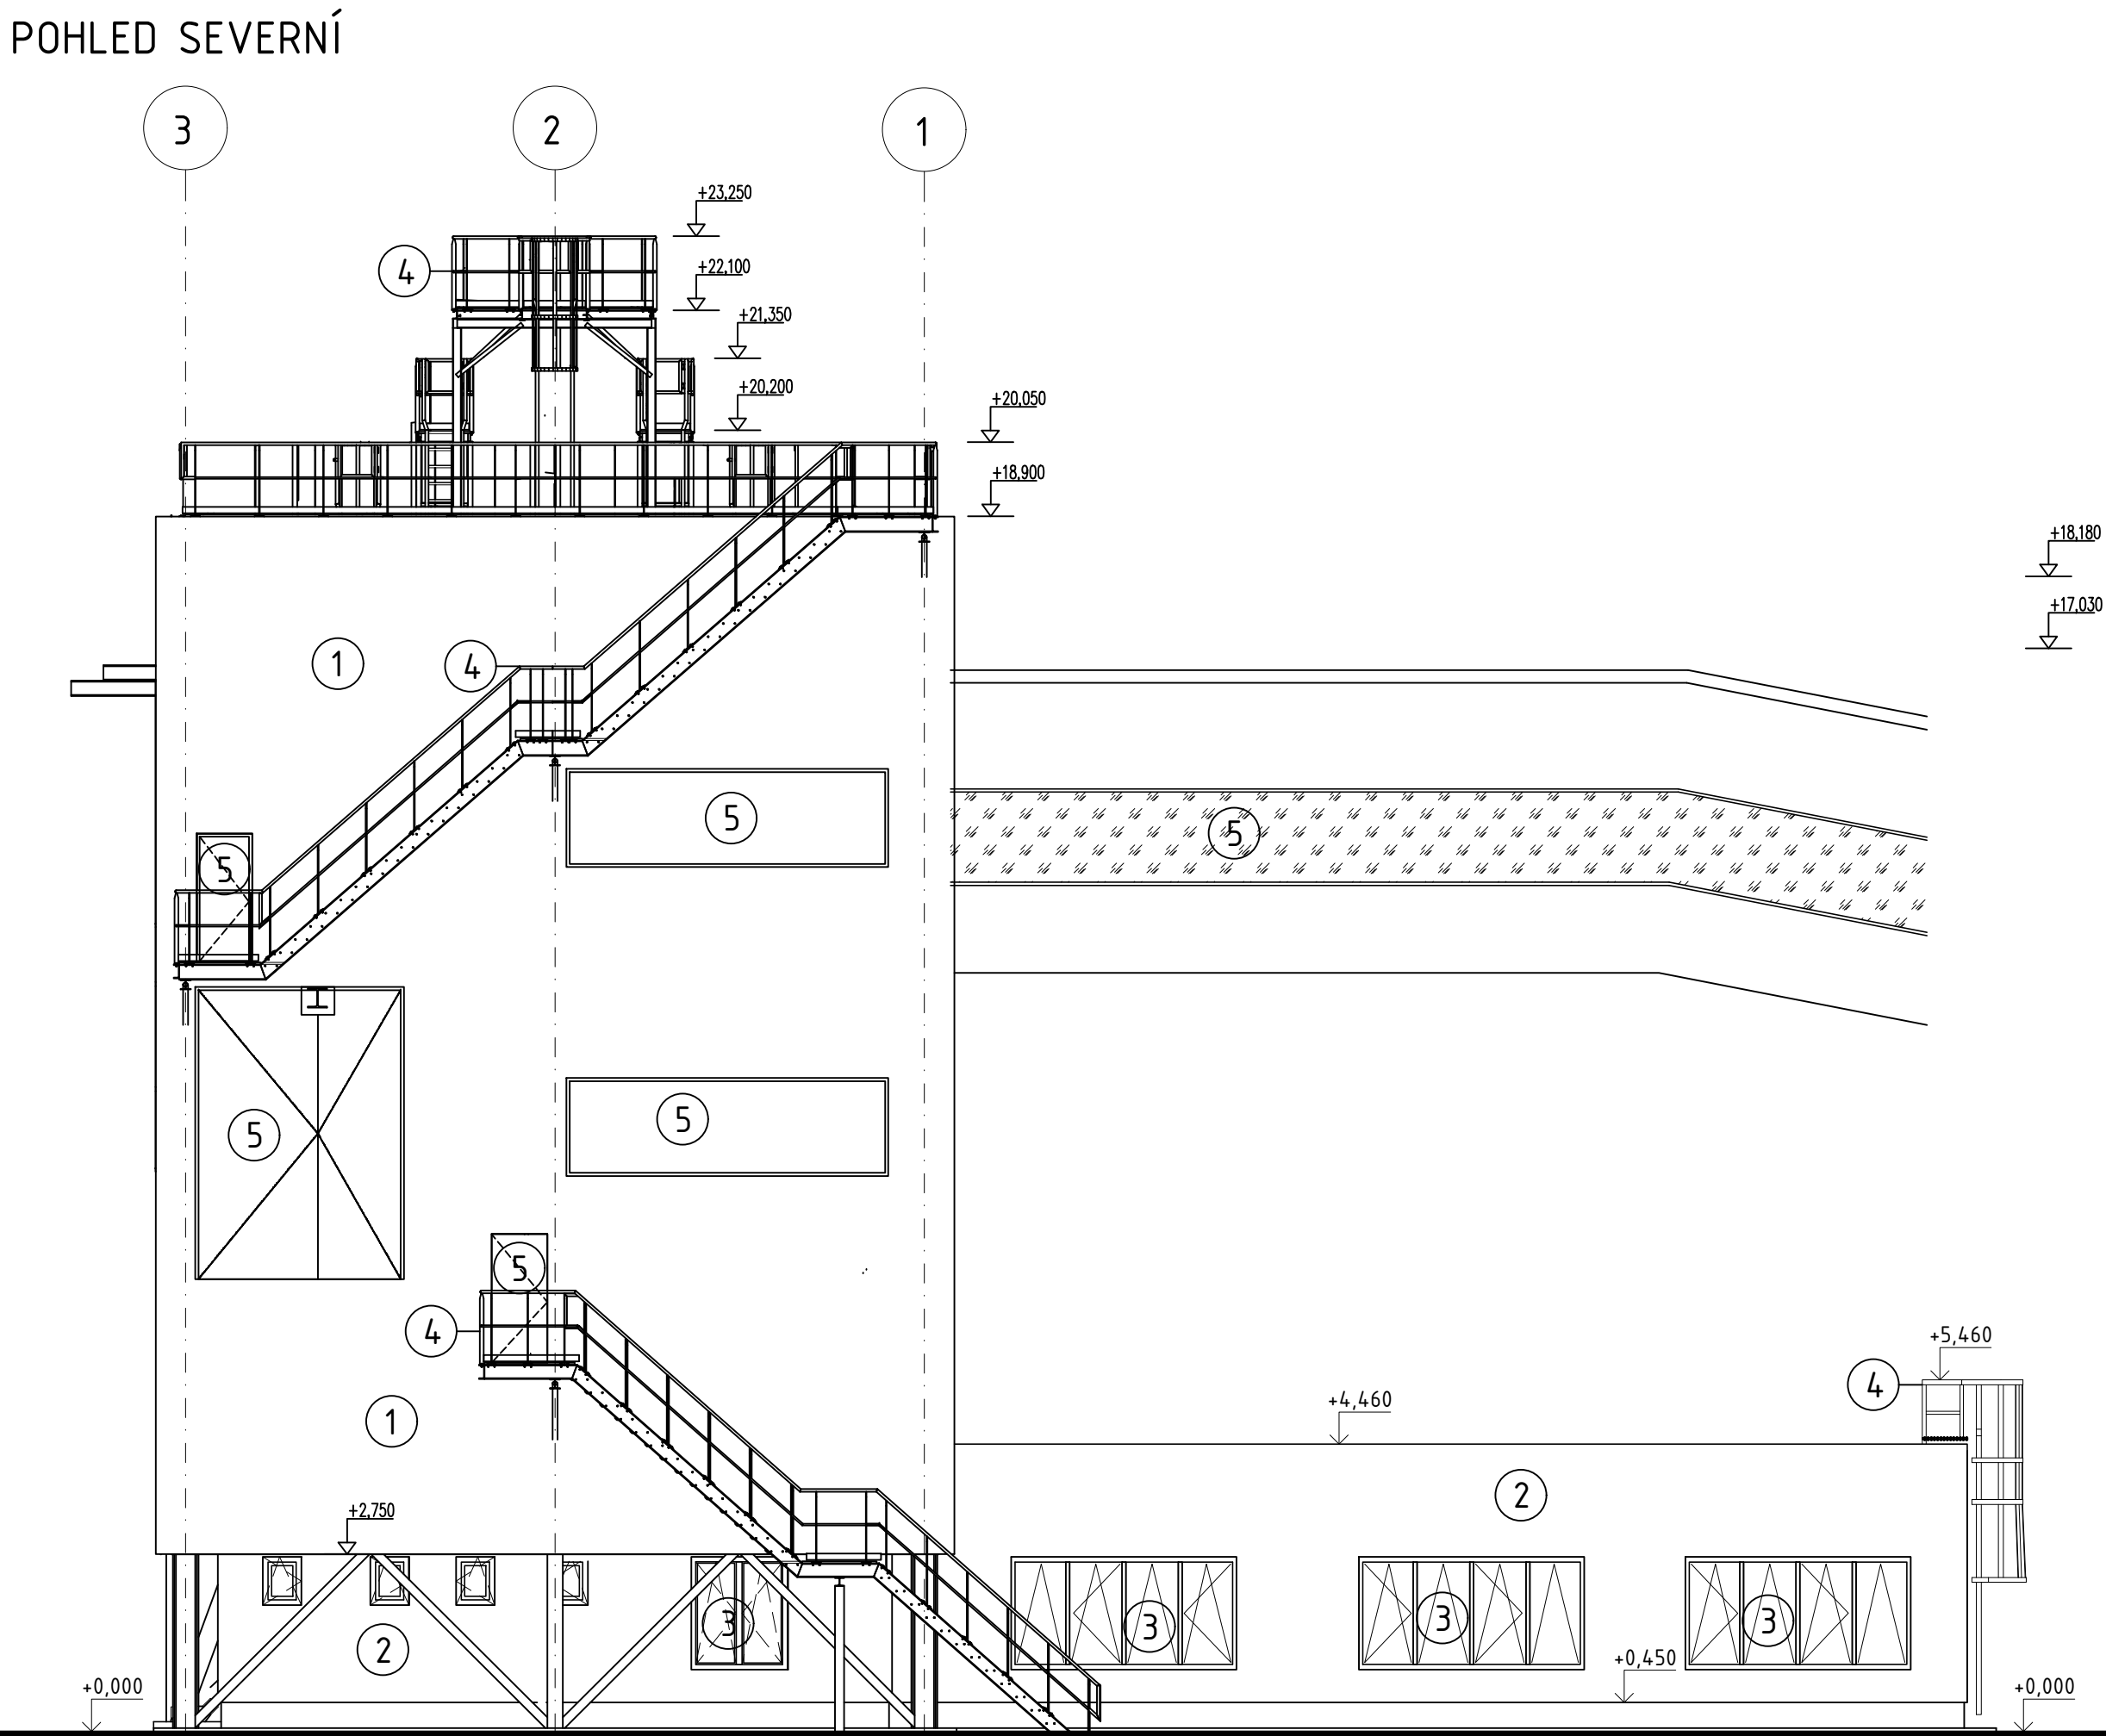

POHLED VÝCHODNÍ

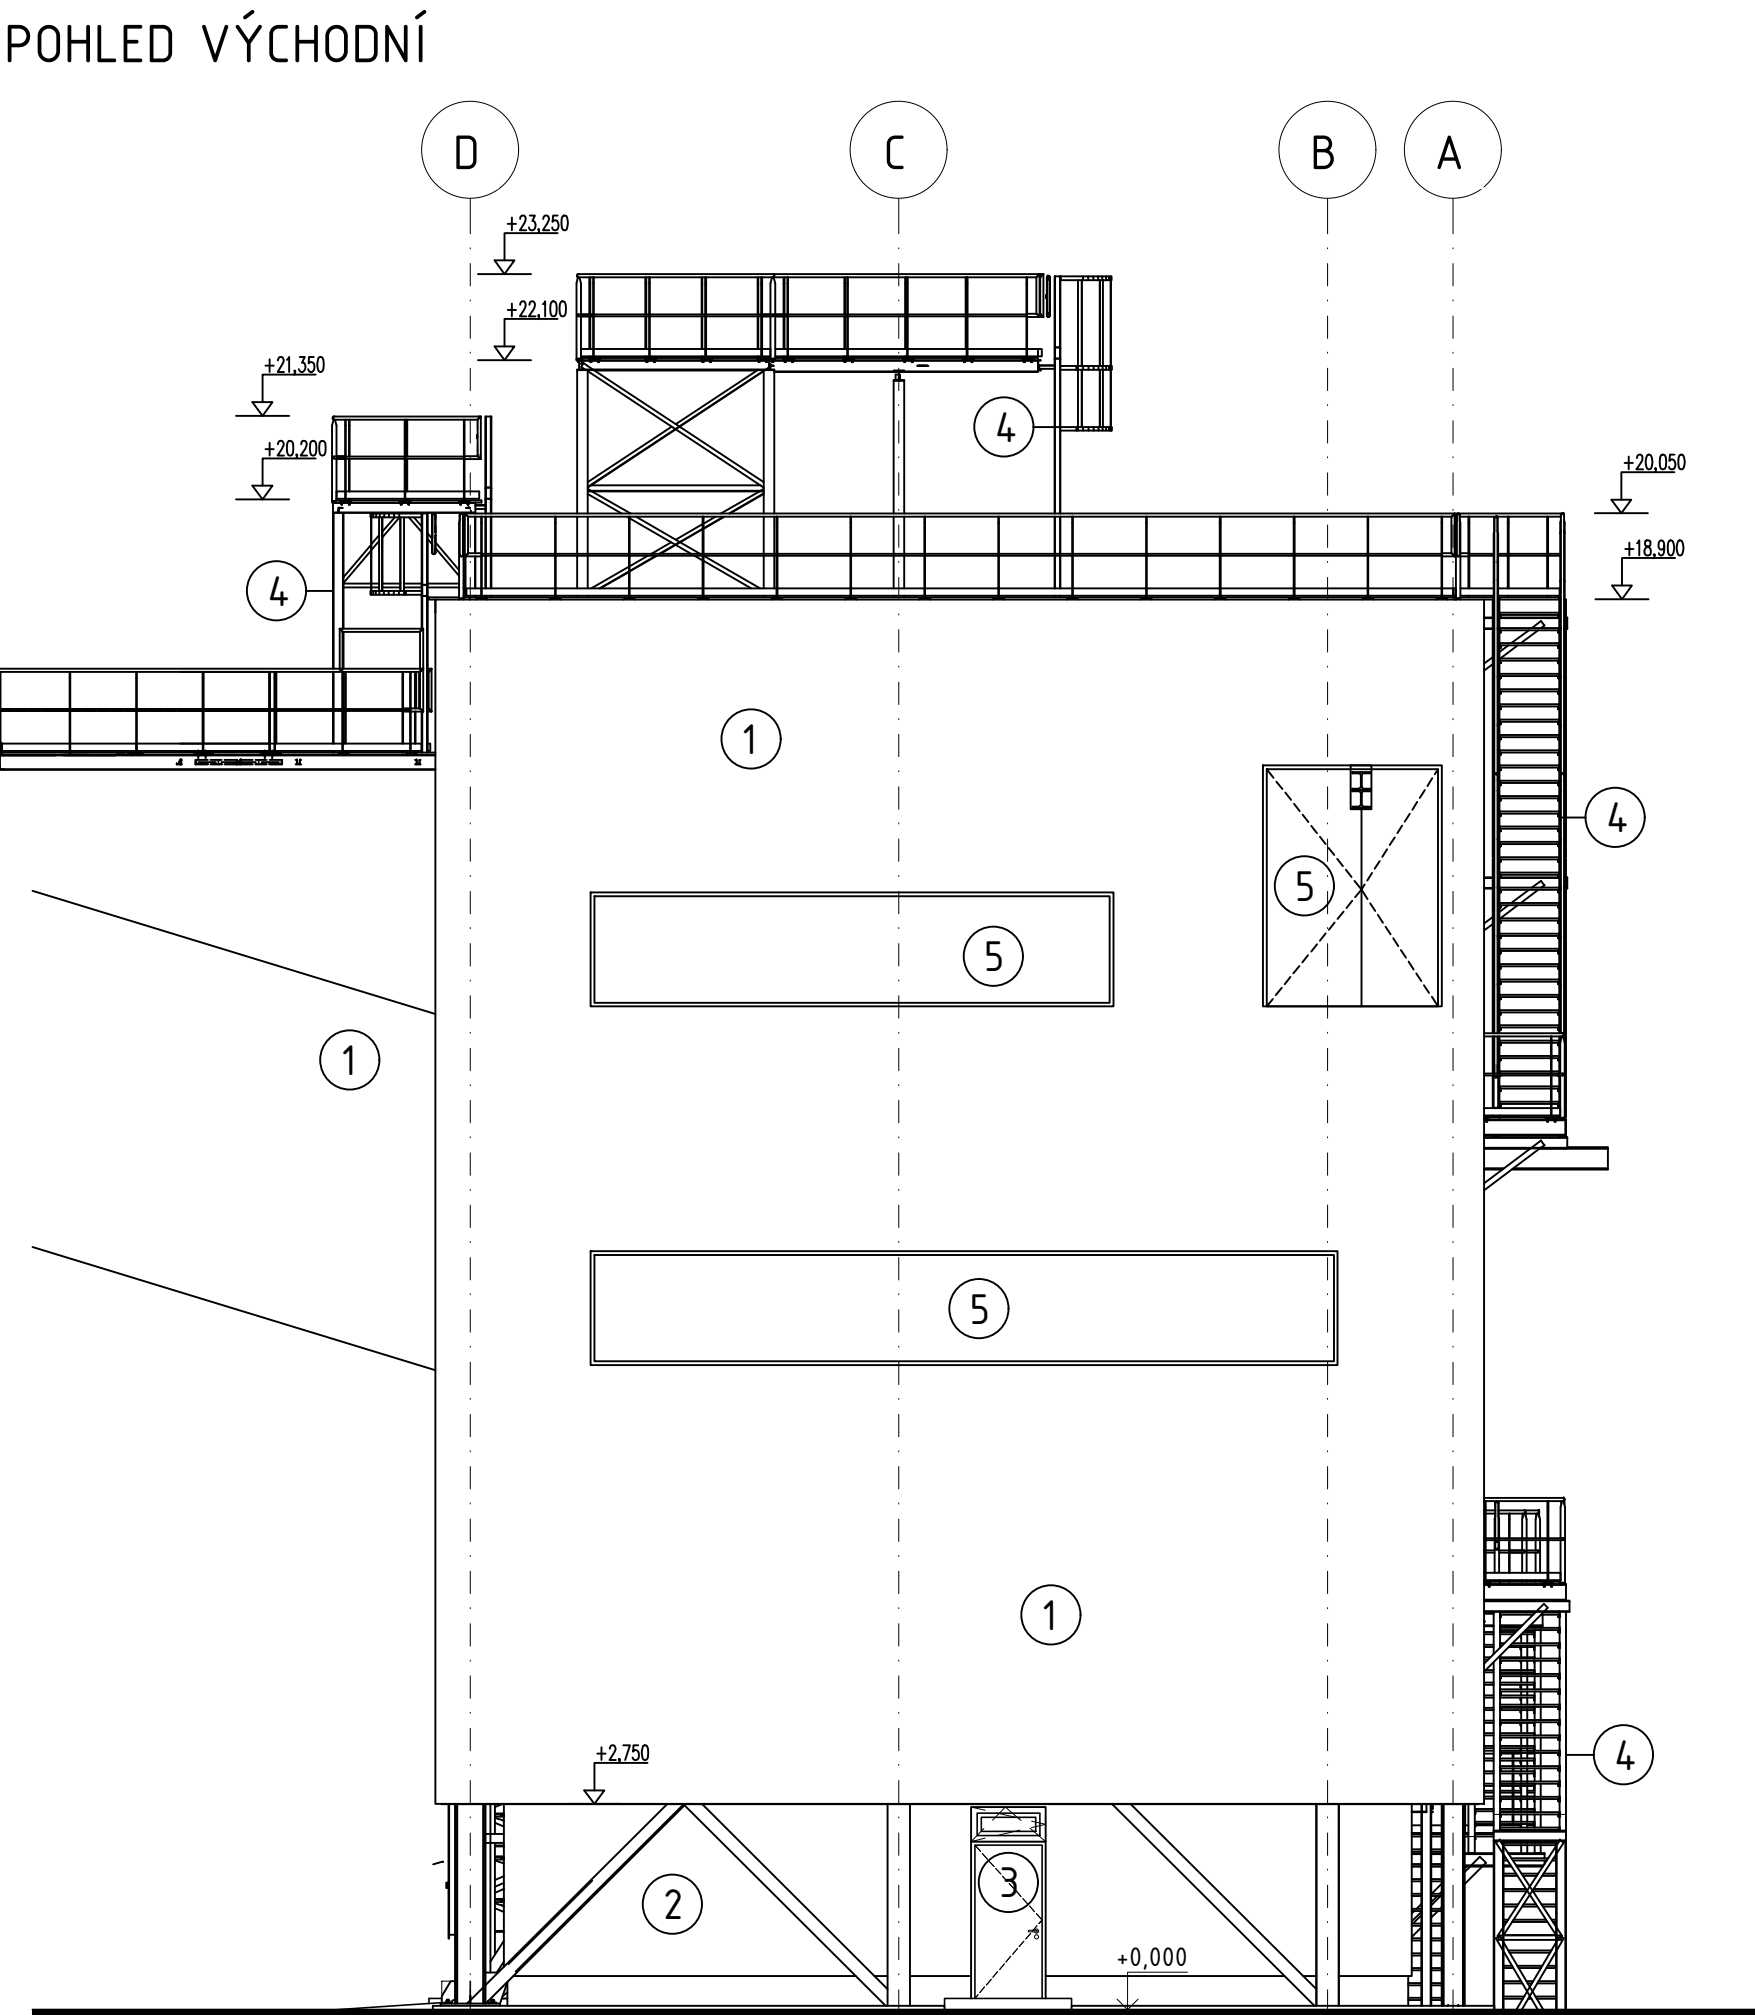

POHLED ZÁPADNÍ

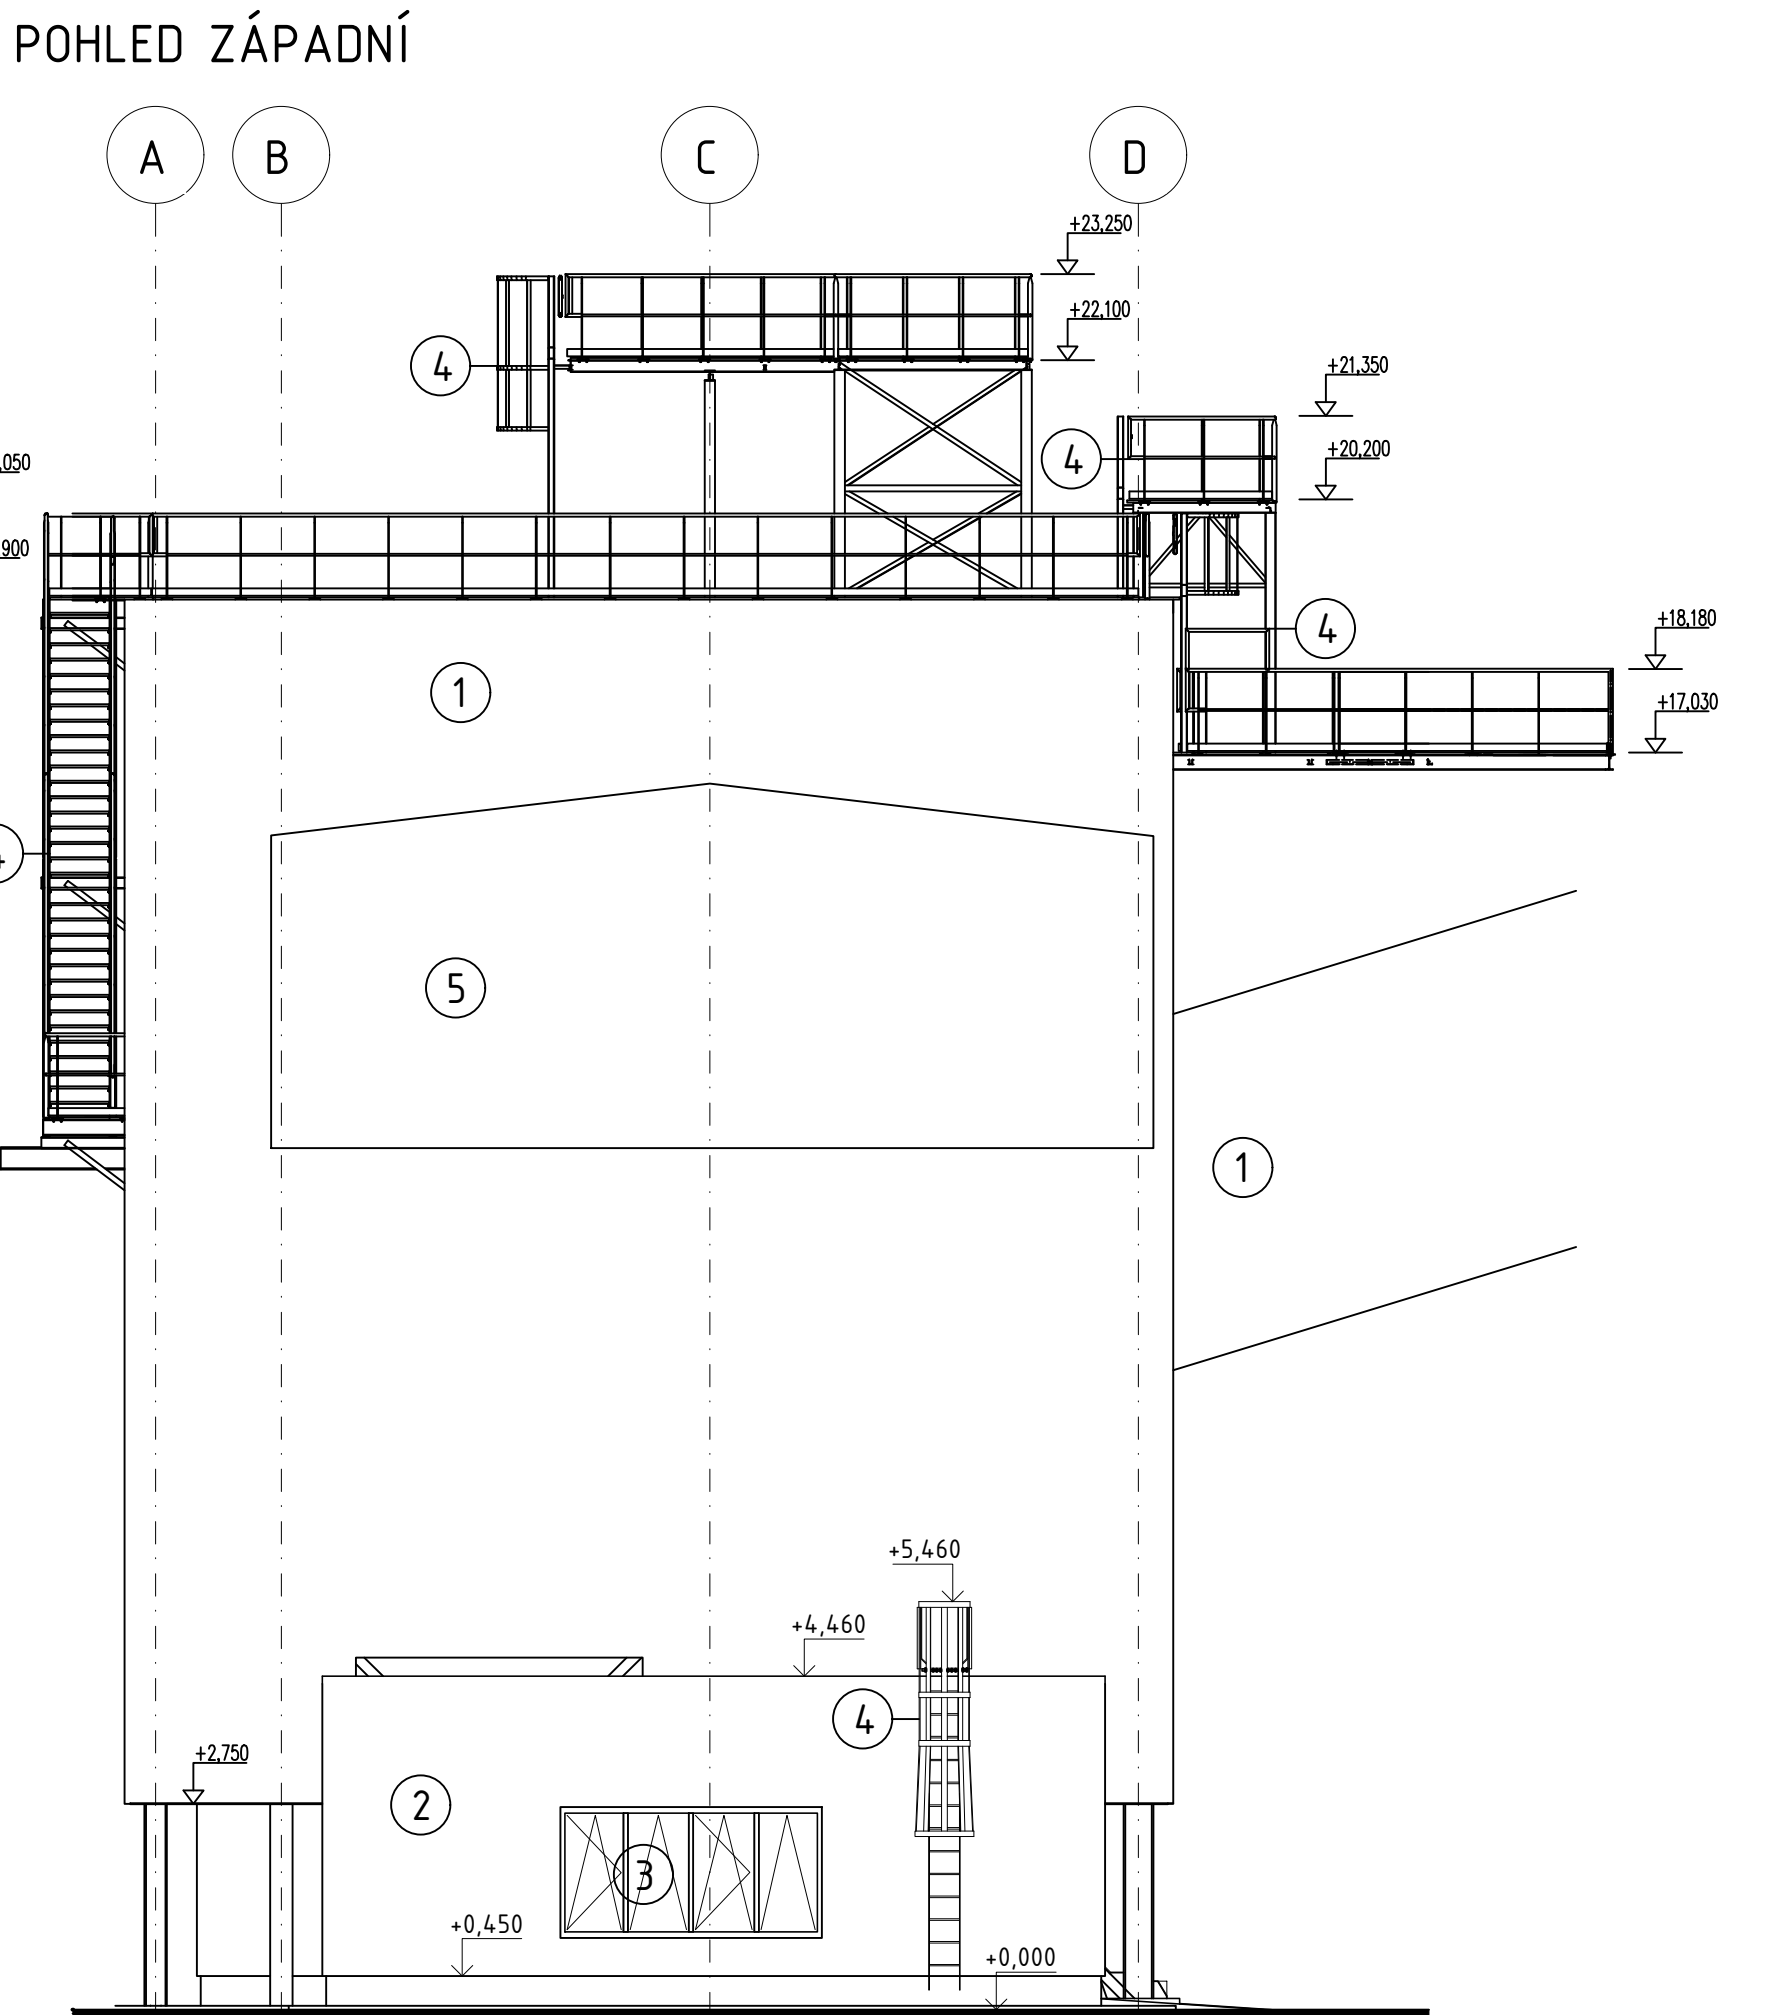

LEGENDA MATERIÁLŮ

- ŽELEZOBETONOVÉ MONOLITICKÉ KONSTRUKCE
- VRSTVY Z PROSTHO BETONU
- STŘEDNÍ PODKLADNÍ VRSTVY (8-32mm)
- TEPELNÁ IZOLACE
- ROSTLÝ TERÉN (ZEMNA PO H10)
- IZOLAČNÍ PANELE

±0,000 = 210 440 m.n.m.
Sofradnicový systém: S-JTSK
Výškový systém: Bpv

Magistra 12/15/15
140 000 Praha 4, Město

SWANSON DESIGN
0404721

PROJEKT
DOKUMENTACE DSP

STAVBA
10.2022

MODERNIZACE TEPLÁRNÍ MLADÁ BOLESLAV
DOKUMENTACE PRO VYDÁNÍ STAVEBNÍHO POVOLENÍ

MAK D.1.1. Architektonicko-stavební část
S0103 Přesypová věž 2 - Střecha
Přesypová věž 2 - 2NP

PRŮŘEZ, ŘEZ, POHLEDY

VERZE: 1:100
REVIZE: 8
0

PROJEKTANT
Ing. JABLONČEK

KONTROLA A ZODPOVĚDNOST
Ing. BOUDA

ARCHIVNÍ ČÍSLO
S404721-DS103-111