



SO 103 – DOPRAVA DŘEVNÍ ŠTĚPKY DO SKLADU – ZÁKLADY – M=1:100

ZÁKLADY – TVAR – M=1:100
PV2

OZNAČENÍ PILOTY	Sn 534
PRŮMĚR PILOTY	900mm
HLOUBKA VETKNUTÍ DO SKALNÍHO PODLOŽÍ	2000mm
VÝŠKA HLAVICE PILOTY	1200mm
CELKOVÁ DĚLKA PILOTY (VČ. HLAVICE)	11m

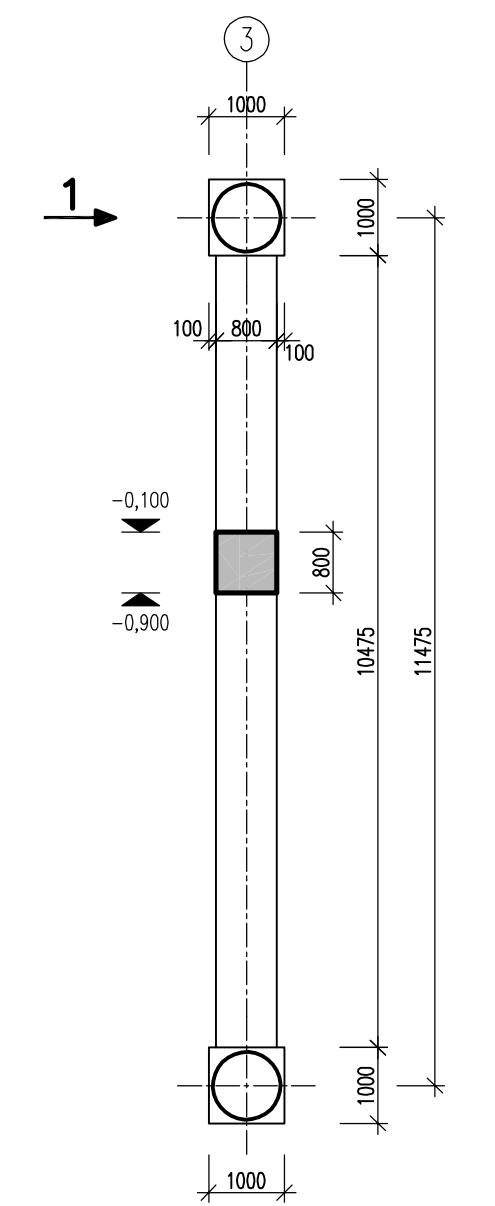


OZNAČENÍ PILOTY	Sn 525
PRŮMĚR PILOTY	900mm
HLOUBKA VETKNUTÍ DO SKALNÍHO PODLOŽÍ	2000mm
VÝŠKA HLAVICE PILOTY	1200mm
CELKOVÁ DĚLKA PILOTY (VČ. HLAVICE)	11m

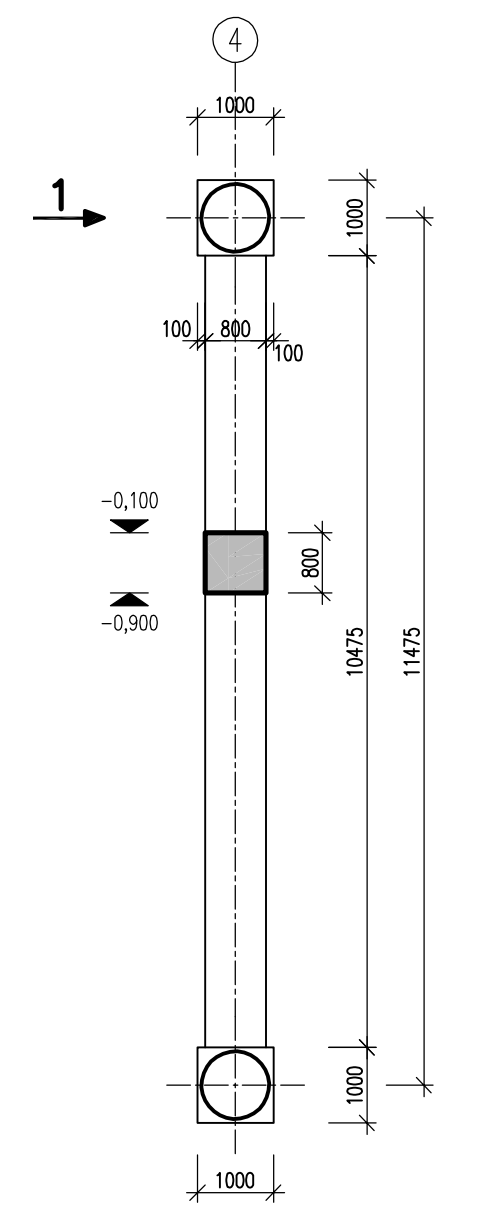


OZNAČENÍ PILOTY	Sn 533
PRŮMĚR PILOTY	900mm
HLOUBKA VETKNUTÍ DO SKALNÍHO PODLOŽÍ	2000mm
VÝŠKA HLAVICE PILOTY	1200mm
CELKOVÁ DĚLKA PILOTY (VČ. HLAVICE)	11m




OZNAČENÍ PILOTY	Sn 526
PRŮMĚR PILOTY	900mm
HLOUBKA VETKNUTÍ DO SKALNÍHO PODLOŽÍ	2000mm
VÝŠKA HLAVICE PILOTY	1200mm
CELKOVÁ DĚLKA PILOTY (VČ. HLAVICE)	11m

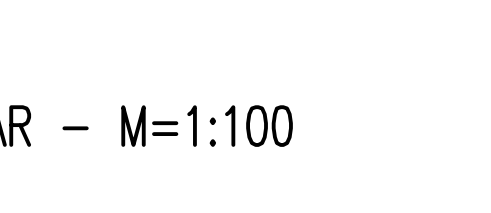


ZÁKLADOVÁ DESKA – TVAR – M=1:100
PV1

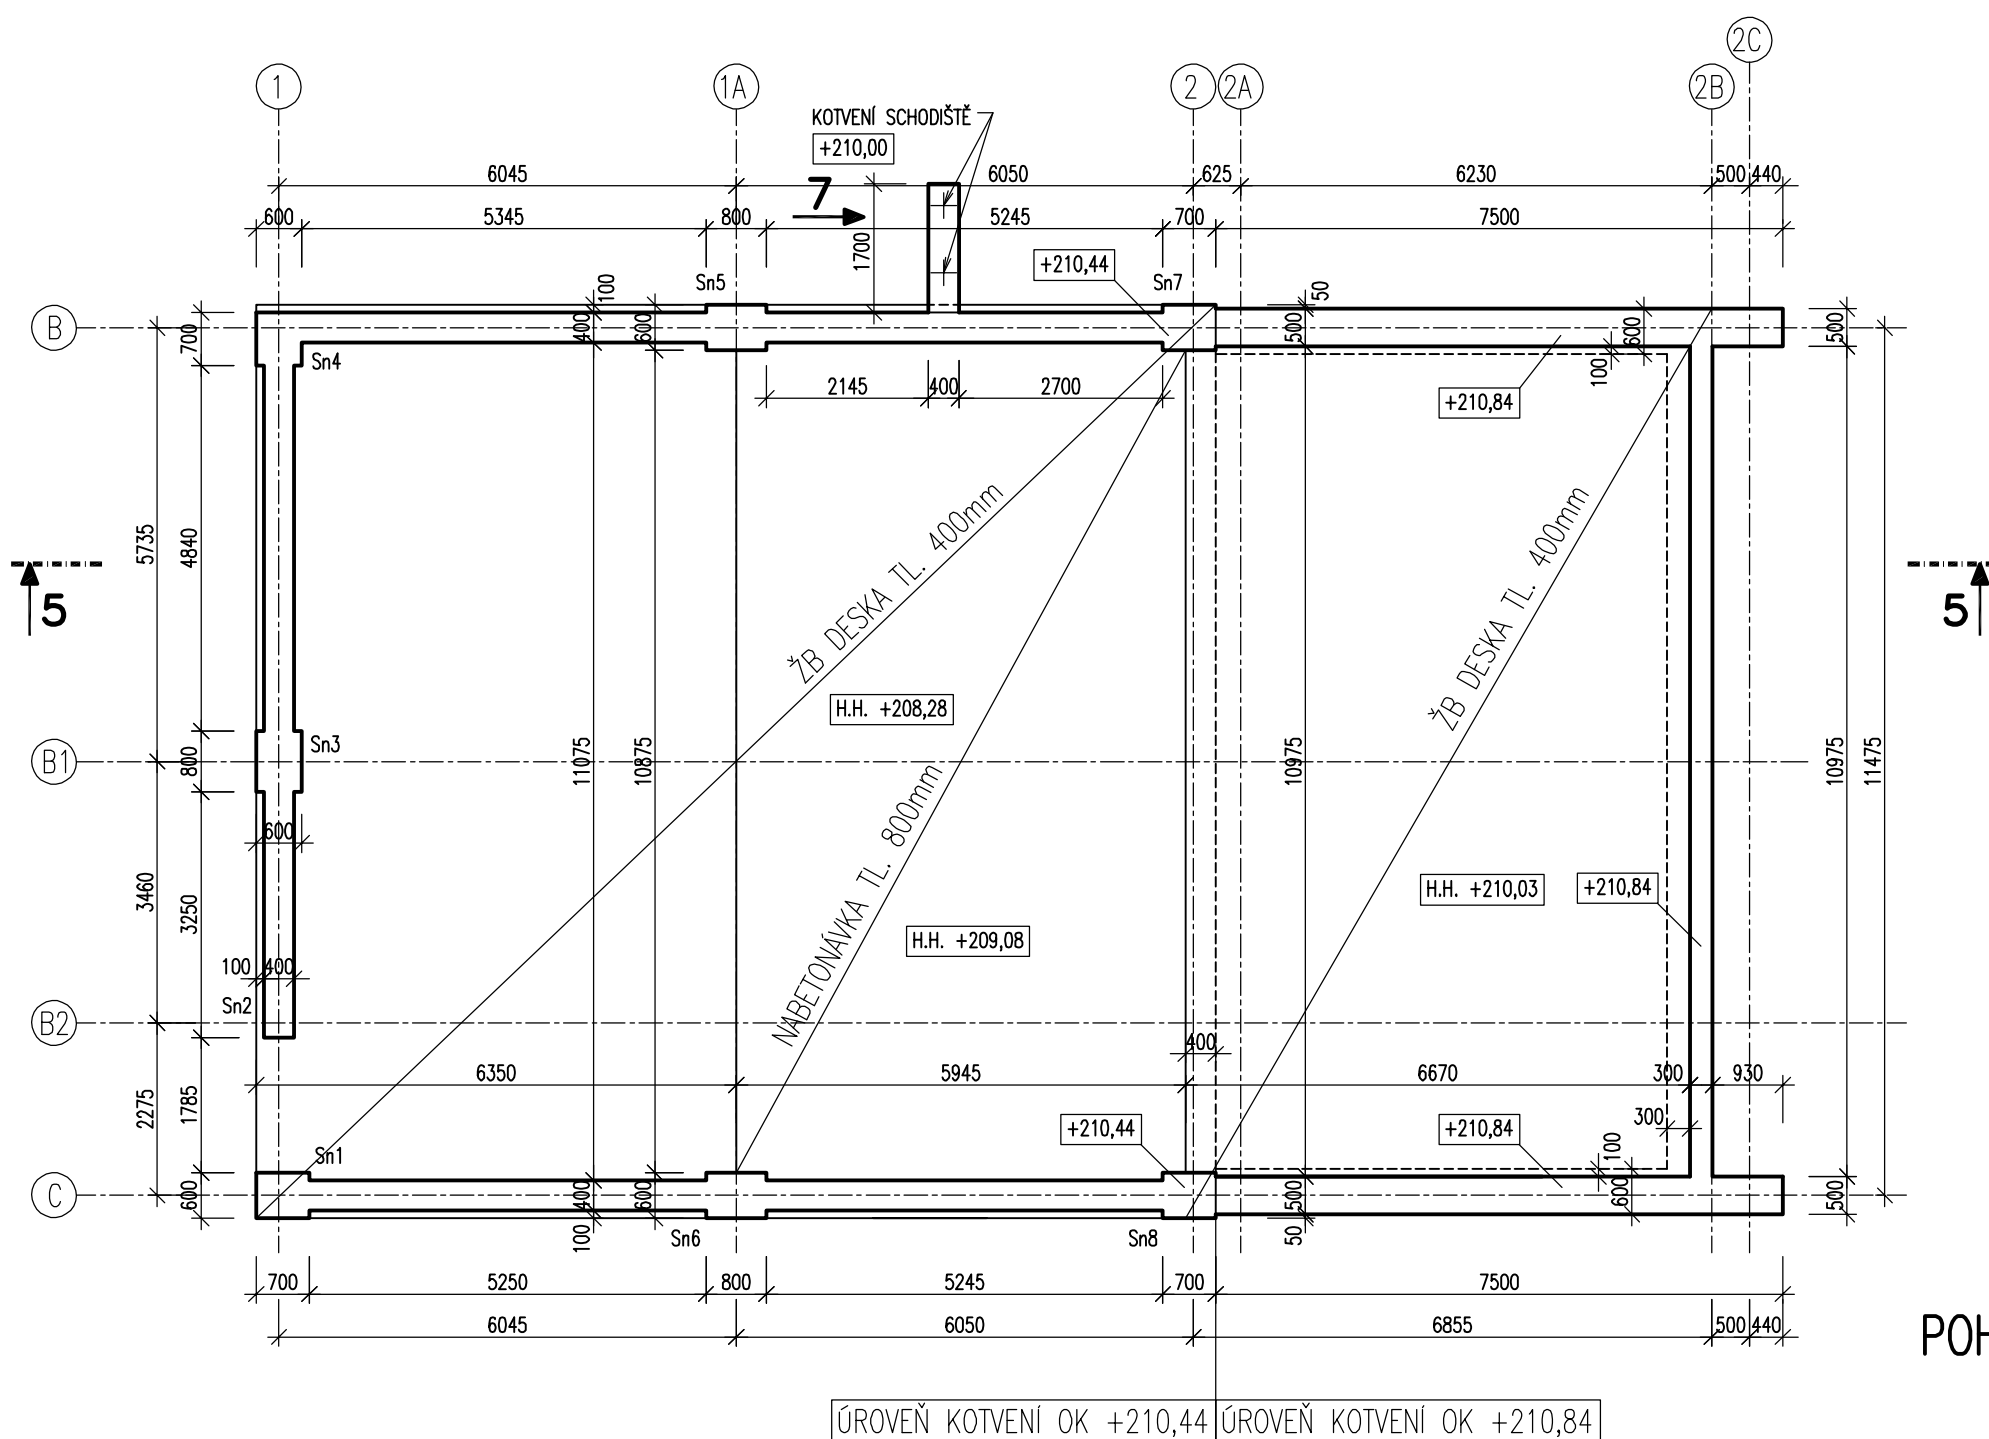

ŘEZ 5-5 – M=1:100

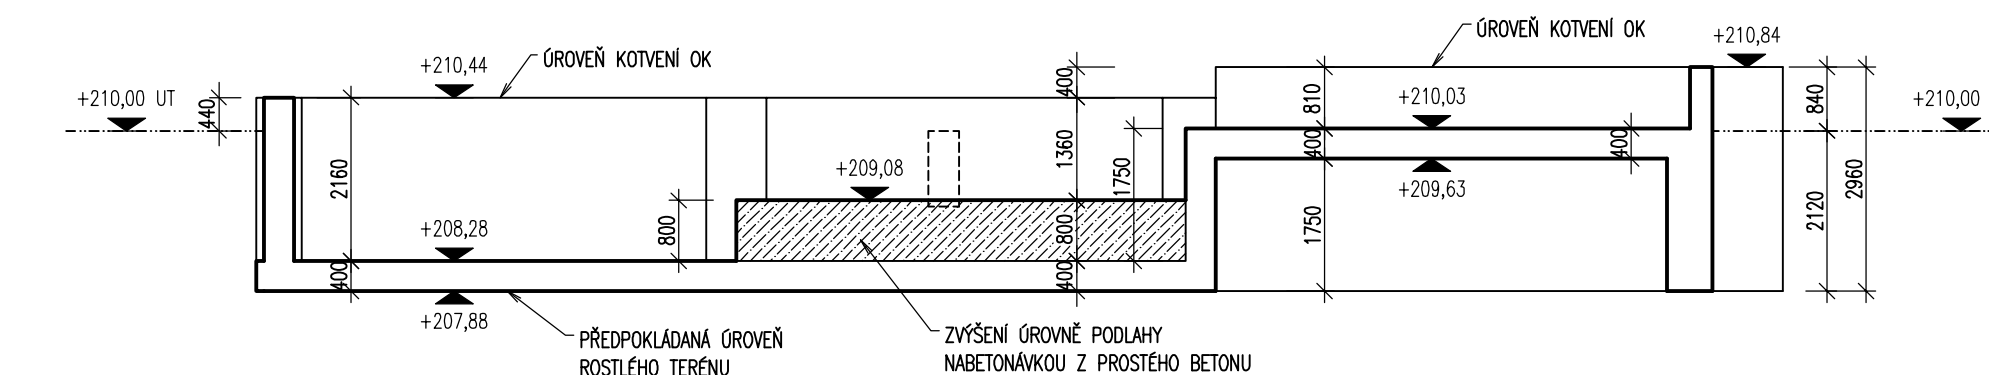


ZÁKLADOVÁ PATKA Z PROSTĚHO
BETONU VÝŠKY CCA 2m
(ZALOŽENÍ NA ROSTLÝ TERÉN)

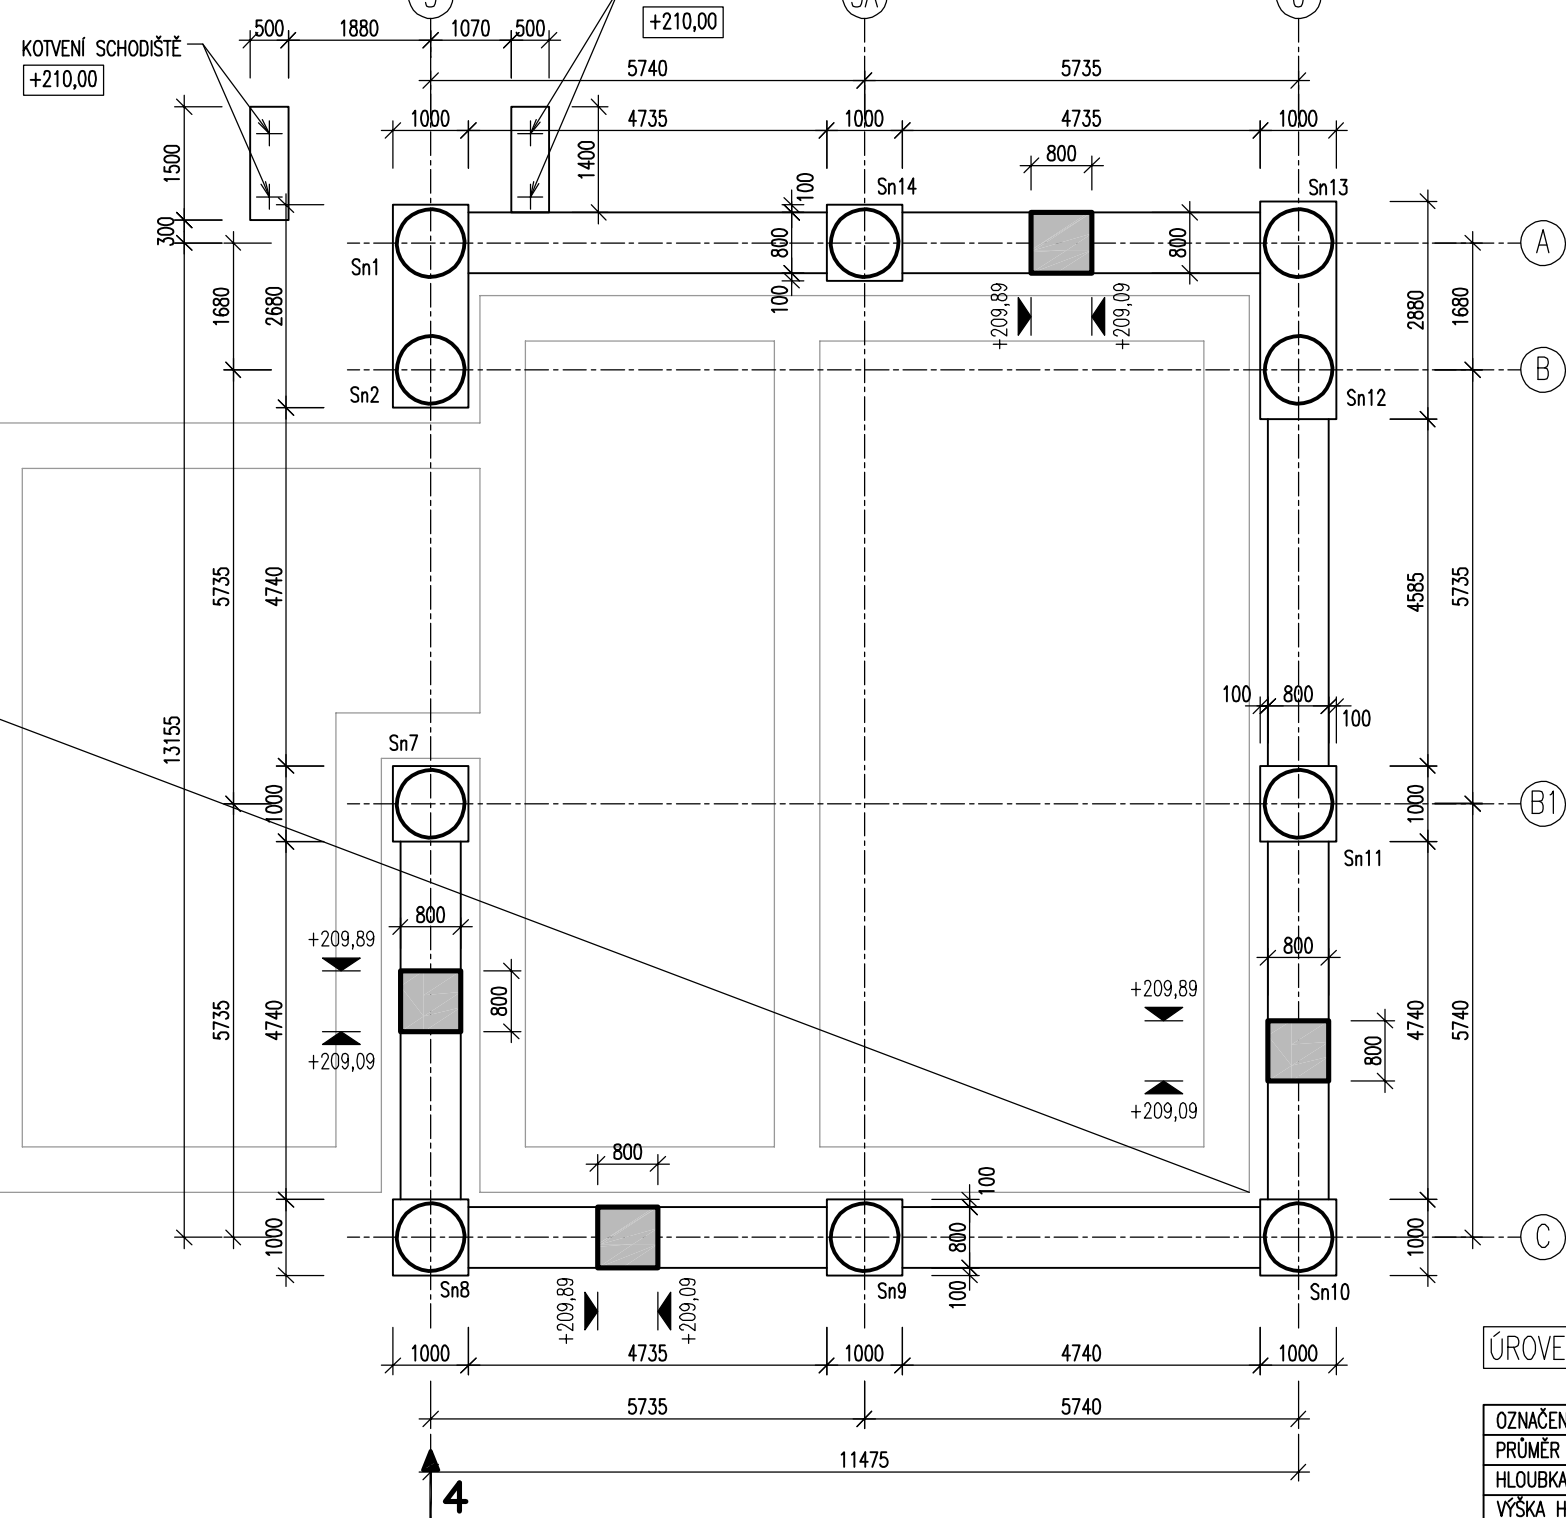


ÚROVEŇ KOTVENÍ OK +210,44

OZNAČENÍ PILOT OBJEKTU PV2	Sn1 – Sn14
PRŮMĚR PILOT	900mm
HLOUBKA VETKNUTÍ DO SKALNÍHO PODLOŽÍ	2000mm
VÝŠKA HLAVICE PILOTY	1350mm
CELKOVÁ DĚLKA PILOTY (VČ. HLAVICE)	11m


POHLED 1 – M=1:100

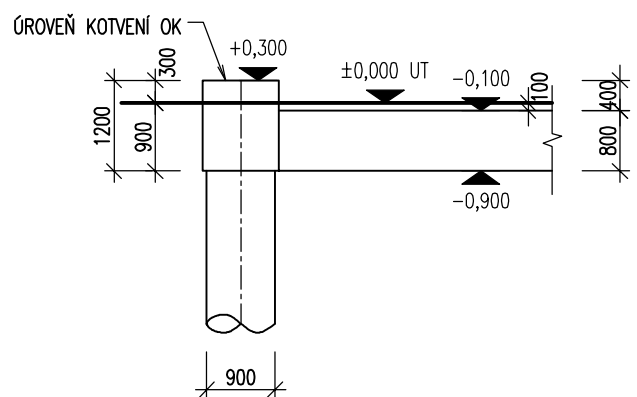


POHLED 2 – M=1:100

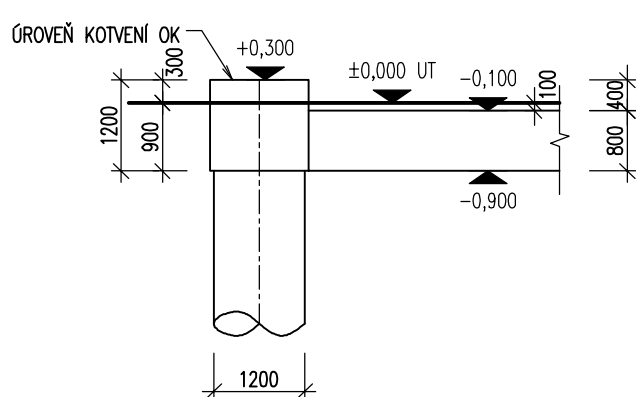


ŘEZ 3 – M=1:100

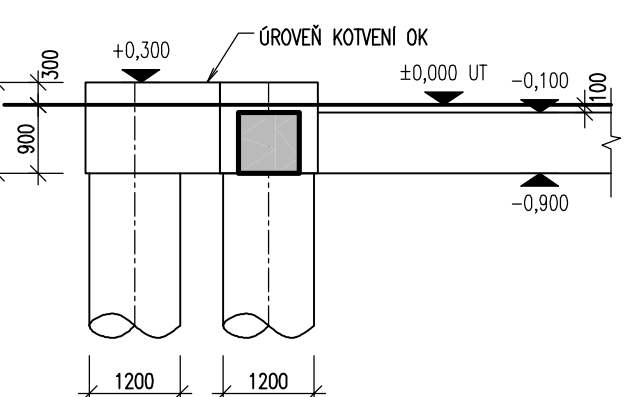

POHLED 4 – M=1:100

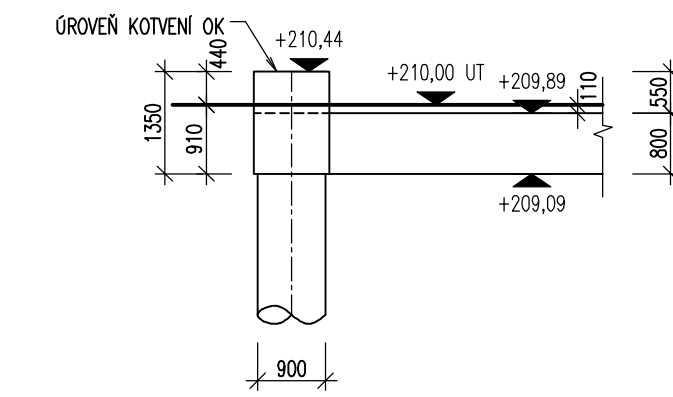

SCHEMA SO 103

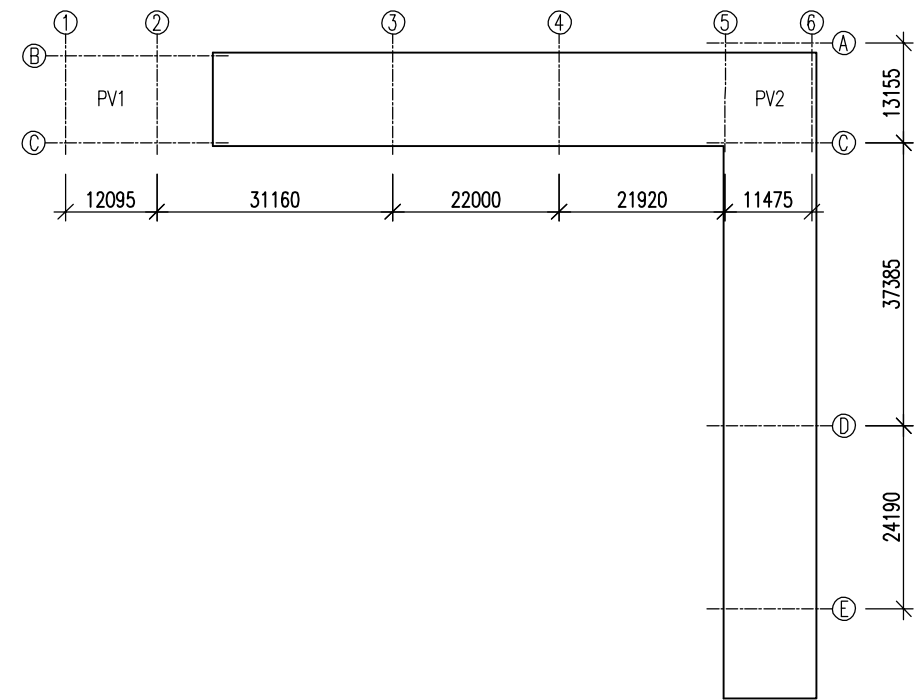

POZNÁMKY

- 1) PŘEDPOKLADANÁ HLOUBKA SKALNÍHO PODLOŽÍ JE DLE IGP 8,8m POD PŮVODNÍM TERÉNEM
- 2) UZEMNĚNÍ BUDE PROVEDENO PÁSKEM Fežn 30x4, KTERÝ BUDE PROPOJEN S VÝZTUŽÍ PILOT A DESEK
- 3) PŘED BETONOVÁNÍ BUDE PROVEDENA PŘEMÁKA VEŠKERÝCH OSÁZOVANÝCH PRVKŮ (KOTVENÍ PRVKY PRO OCELOVÉ KONSTRUKCE, ZEMNĚNÍ, VÝNECHÁVKY PRO SMYKOVÉ ZARÁŽKY ATD.)
- 4) POD PLOŠNÝMI ZÁKLADY A PRÁHY MEZI PILOTY BUDE ODSTRANĚNA NÁVAŽKA NA ROSTLÝ TERÉN. VEŠKERÉ DOKONANÍ BUDE PROVEDENO HURNĚM REKONSTRUKCEM DLE PŘEDPOKLADŮ IGP. PŘI VÝKOPOVÝCH PRÁCH BUDE OVĚŘENA VNÍŠNOST ZÁKLADOVÉ SPÁRY PRO PLOŠNÉ ZÁKLADY MIN 180x90

BETON C30/37 XC4, XA2

±0,000=210,440 m.n.m.
Souřadnicový systém: S-JTSK
Výškový systém: Bpv

STATICA Pízeň s.r.o. Jiřího Vondráčka v.ohr. 1180/12 525 00, Pízeň tel: 601 579 350 mob.: 777 220 129 e-mail: statica@statice.cz	AKCE: MODERNIZACE TEPLÁRNY MLADÁ BOLESLAV DOKUMENTACE PRO VYDÁNÍ STAVEBNÍHO POVOLENÍ NÁZEV: S0103 DOPRAVA DŘEVNÍ ŠTĚPKY DO SKLADU ZÁKLADY ZAKAZOVATEL: 0404T21 VYPRACOVAL: Ing.Tomáš Říha KONTROLOVAL A ZODPOVÍDÁ: Ing.David Chmelík ARCHIVNÍ ČÍSLO: S404T21-DS103-261 LST:
--	---

AFRY Magistr 1275/13 140 00 Praha 4, Michle ZAKAZOVATEL: 0404T21 STUPĚŇ: DOKUMENTACE DSP DATUM: 11/2022	OZNAČENÍ PILOTY PRŮMĚR PILOTY HLOUBKA VETKNUTÍ DO SKALNÍHO PODLOŽÍ VÝŠKA HLAVICE PILOTY CELKOVÁ DĚLKA PILOTY (VČ. HLAVICE)	Sn 808 1200mm 2000mm 1200mm 11m
---	--	---