

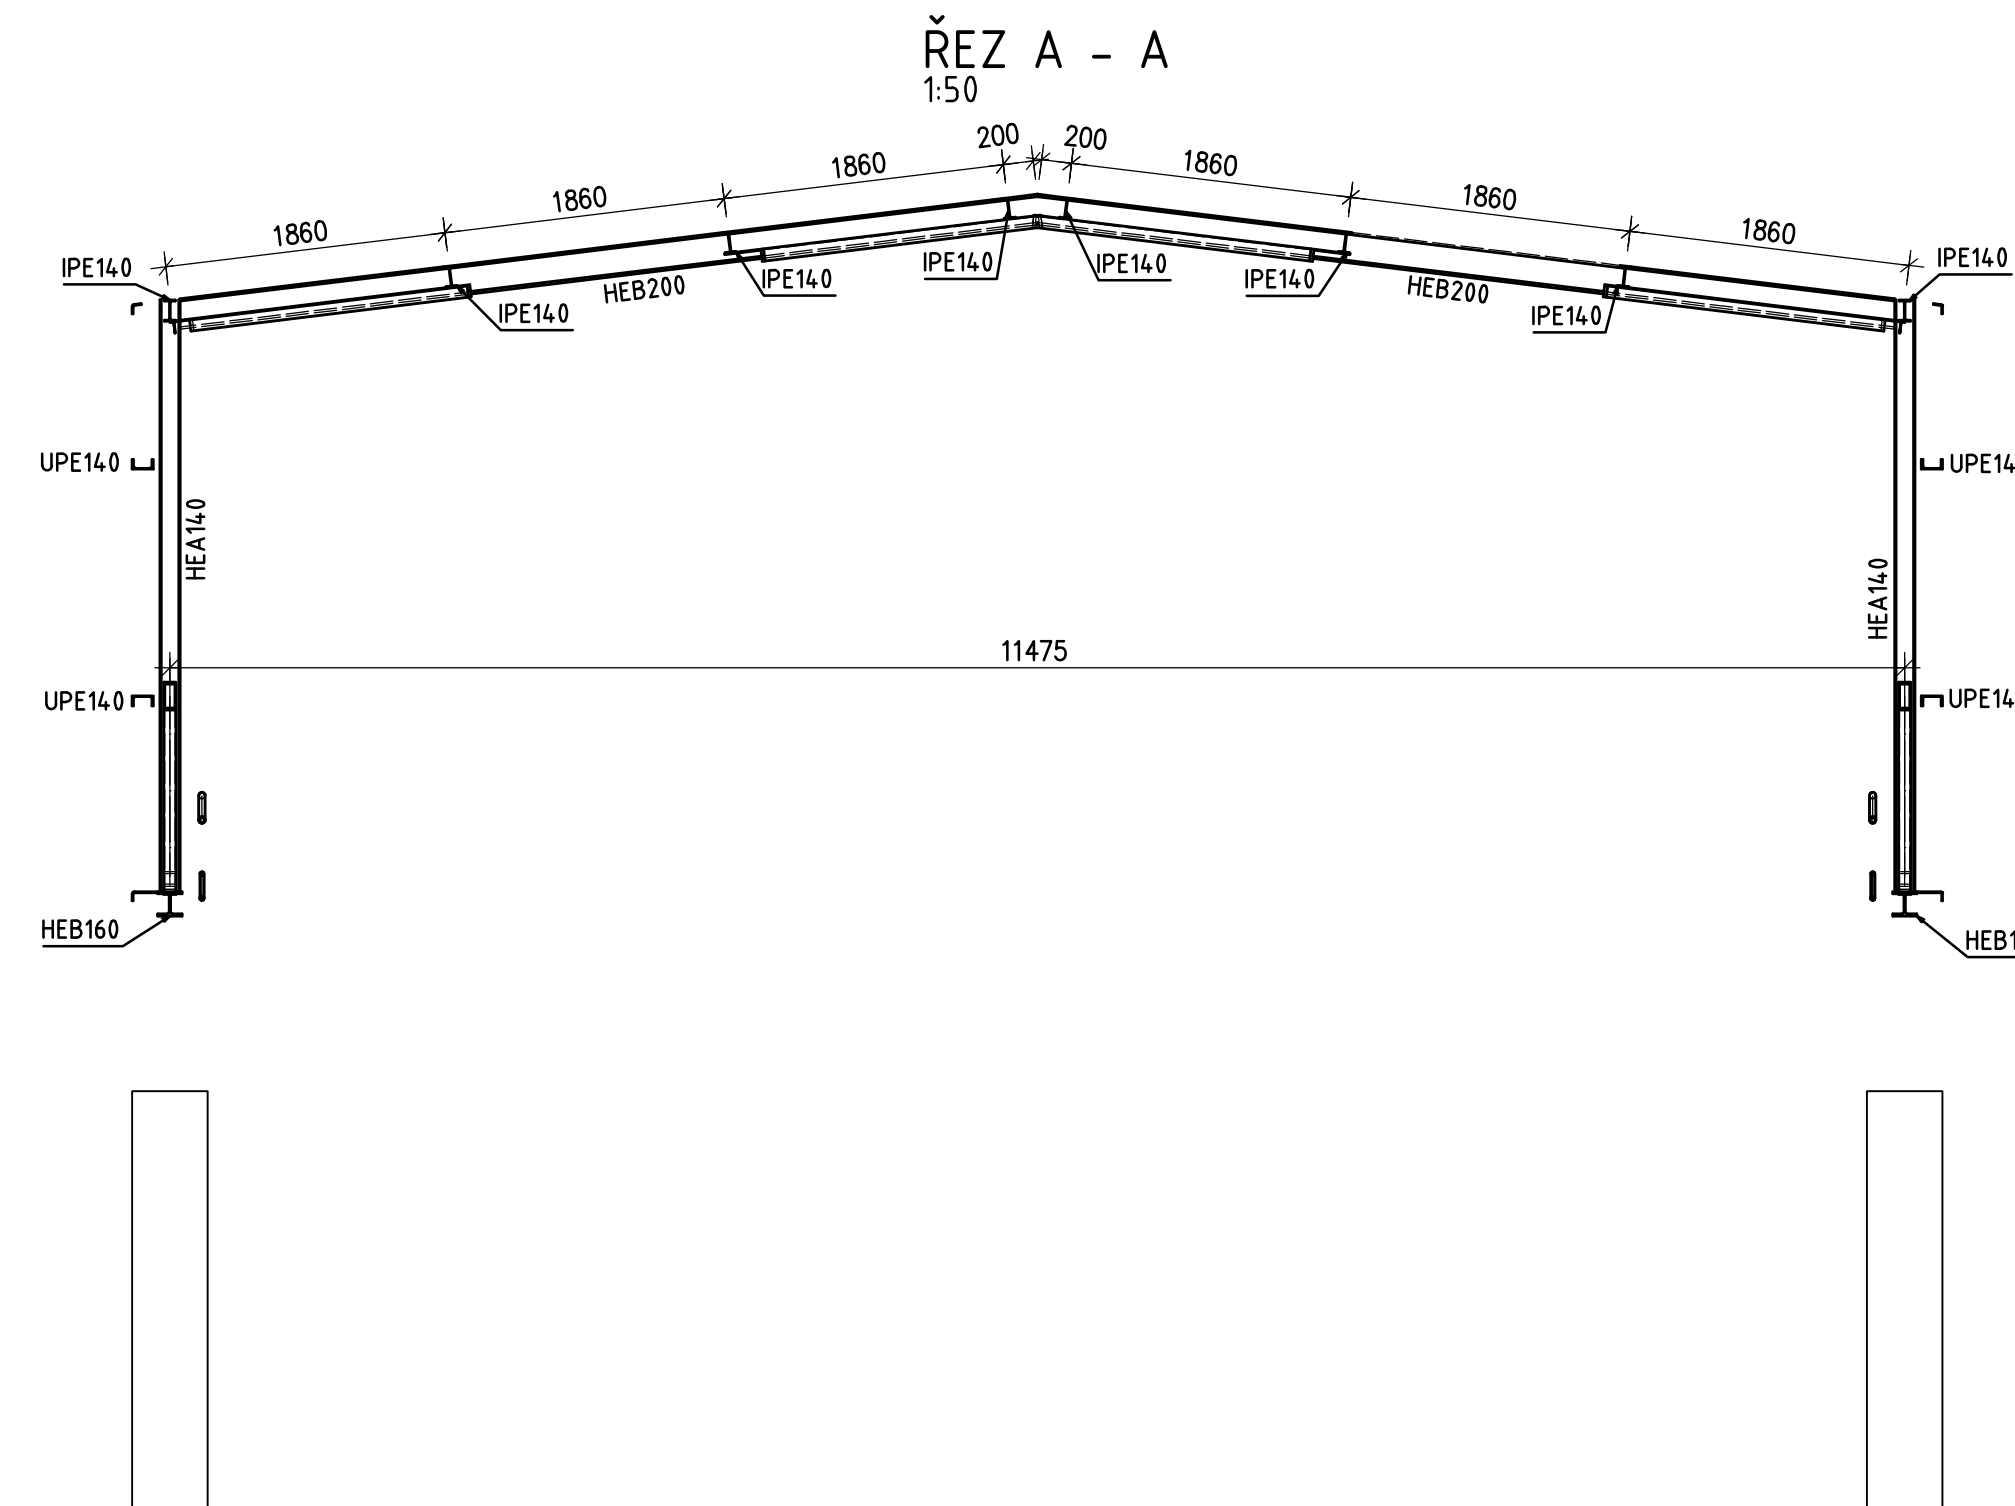
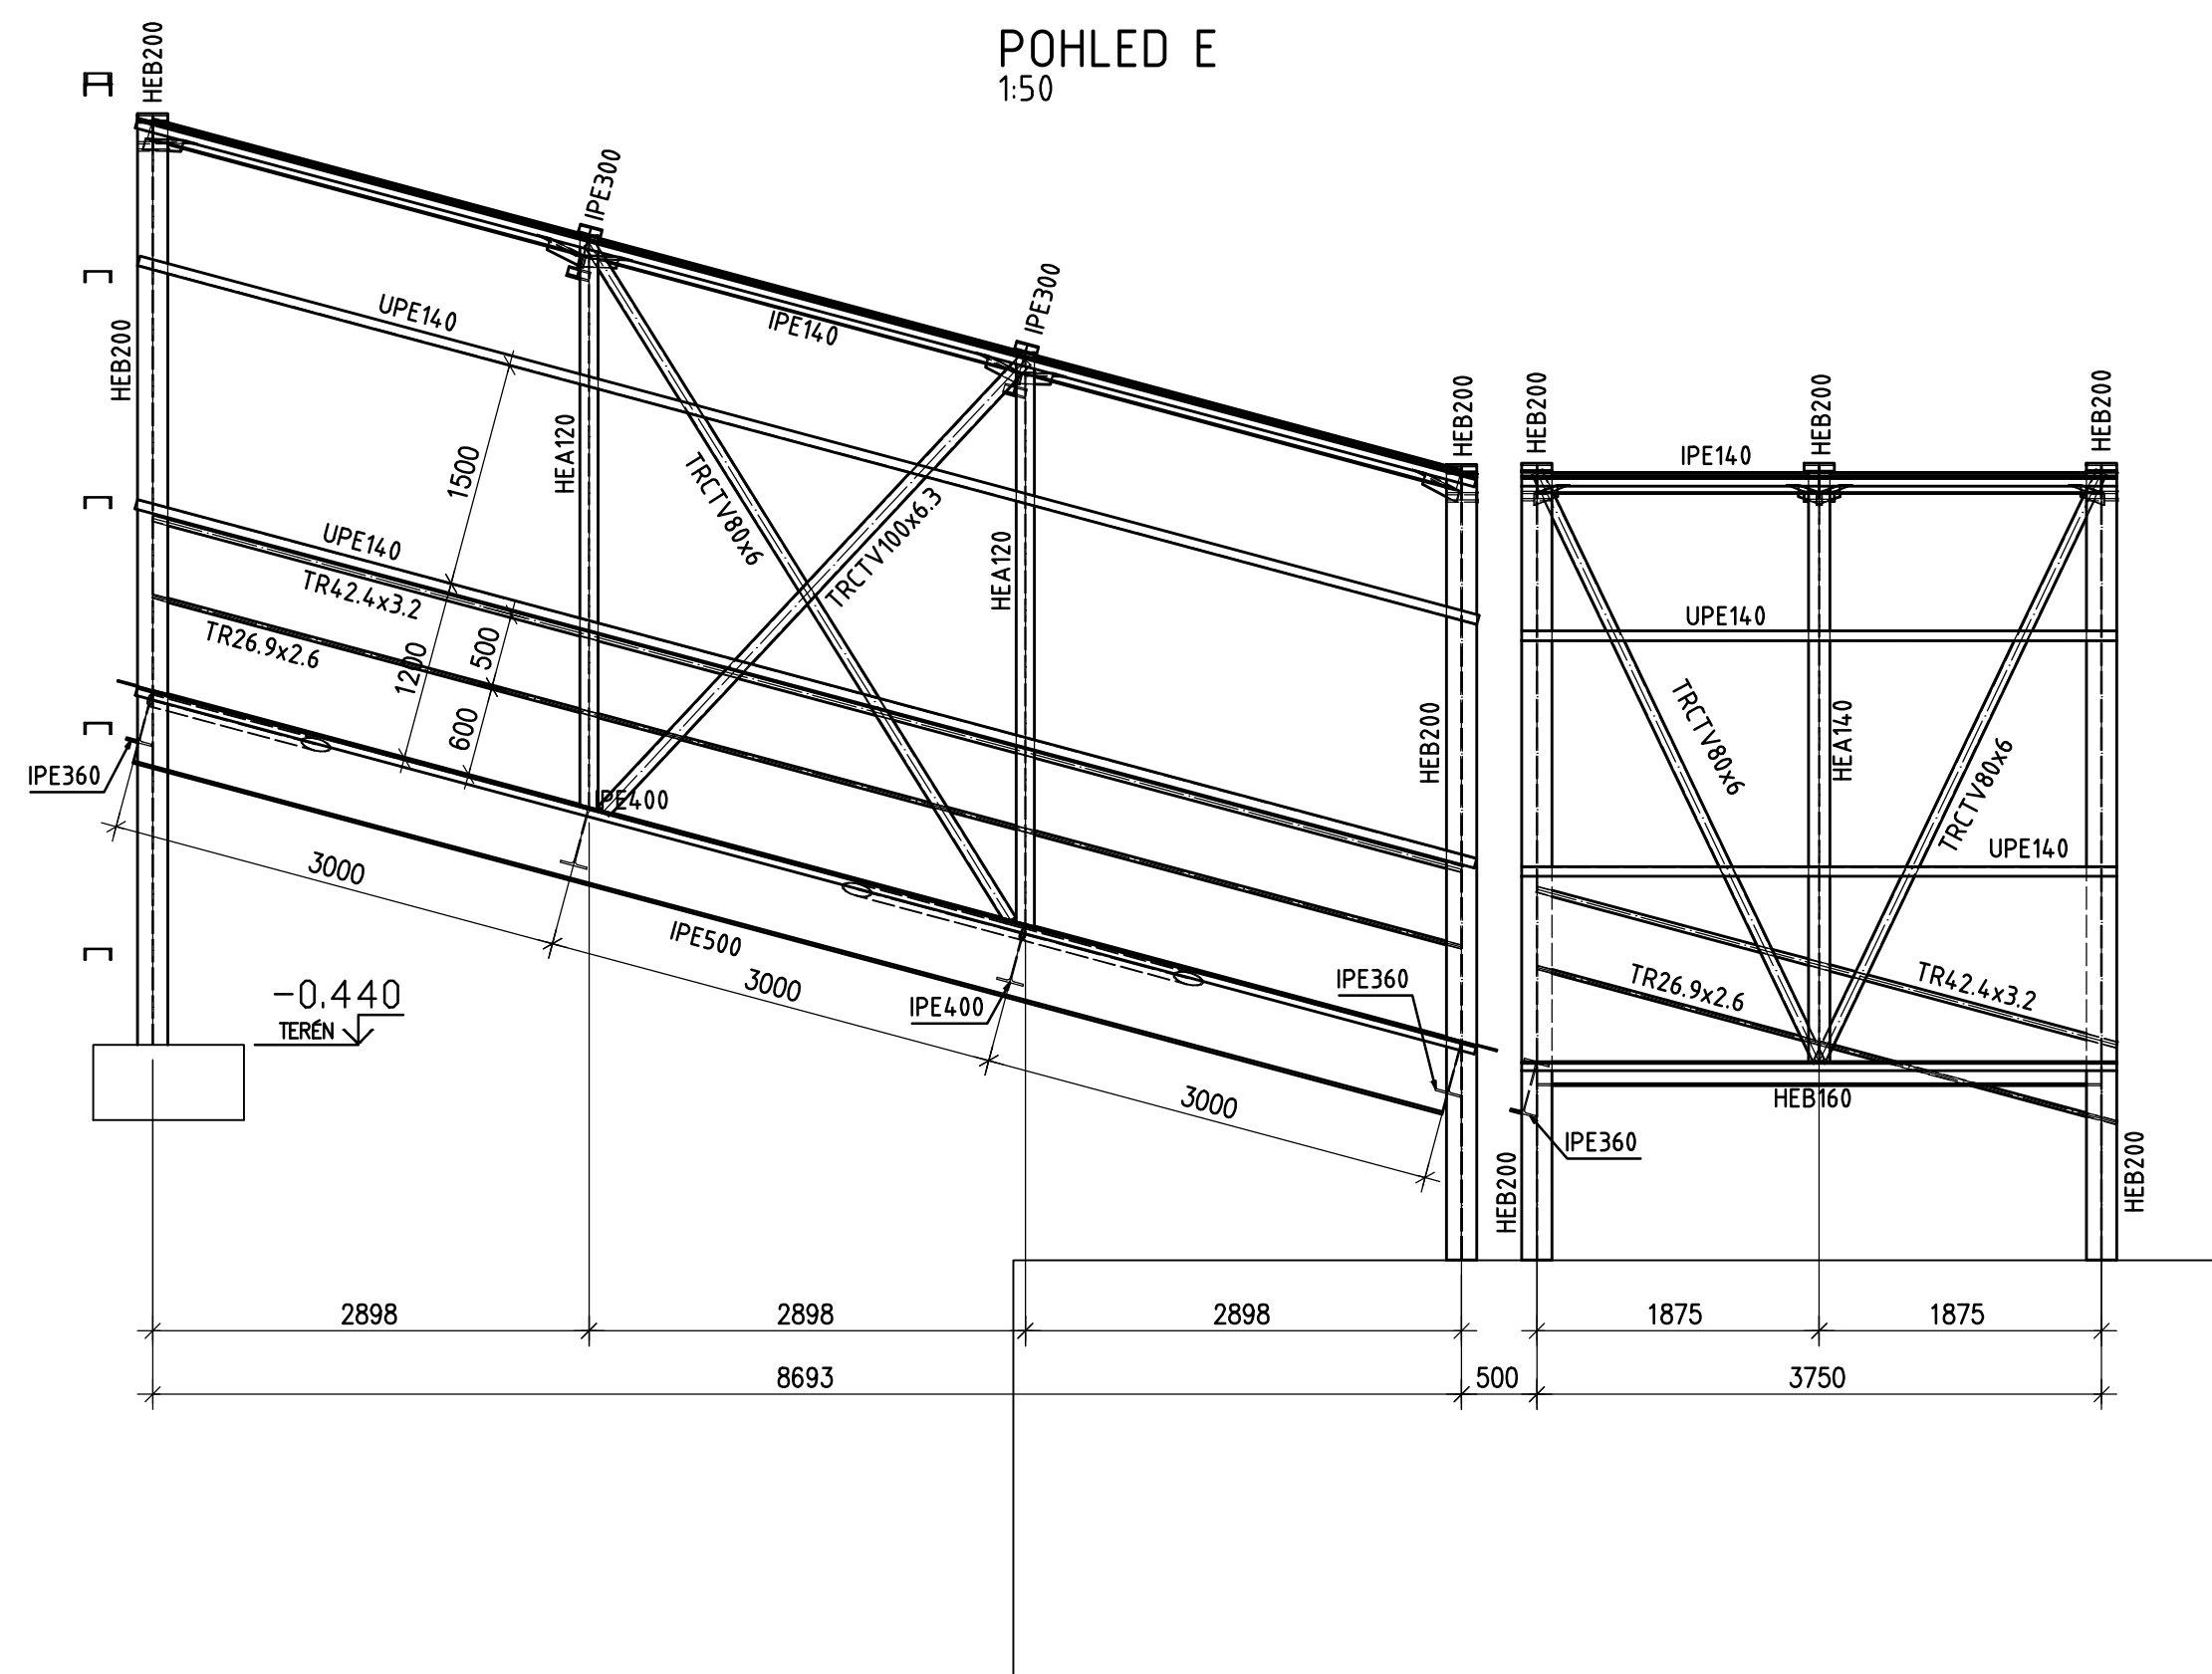
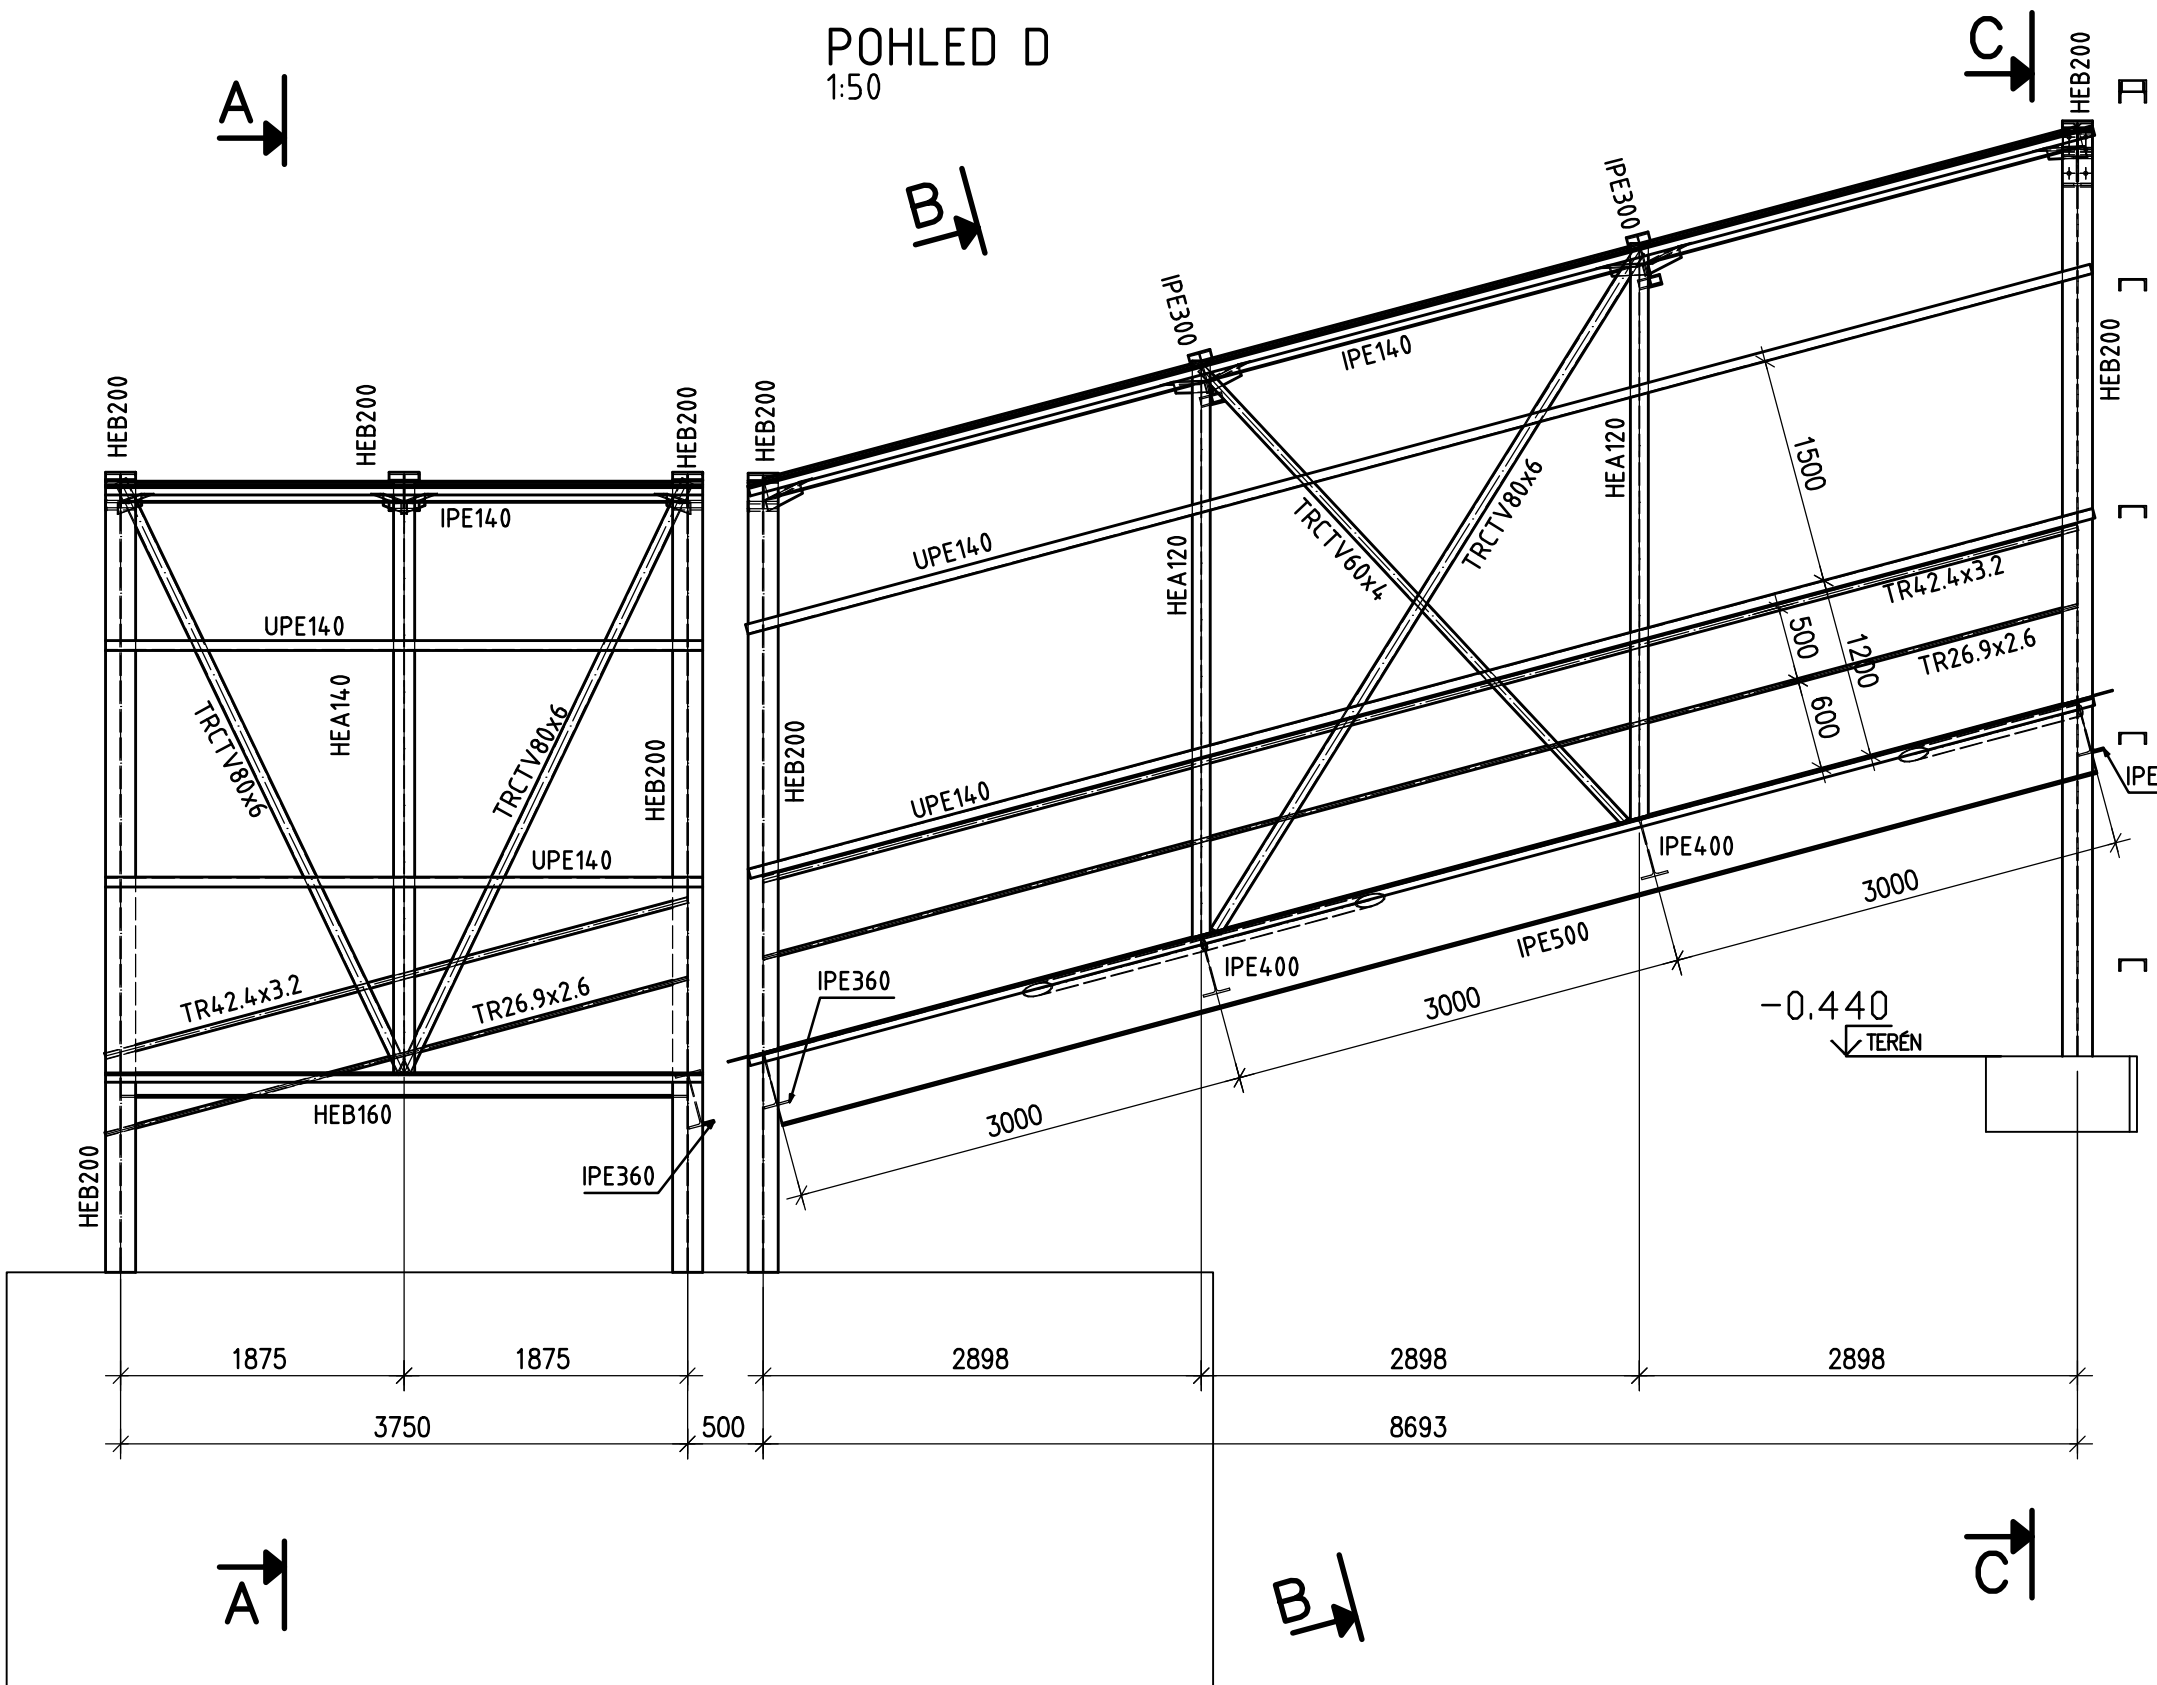
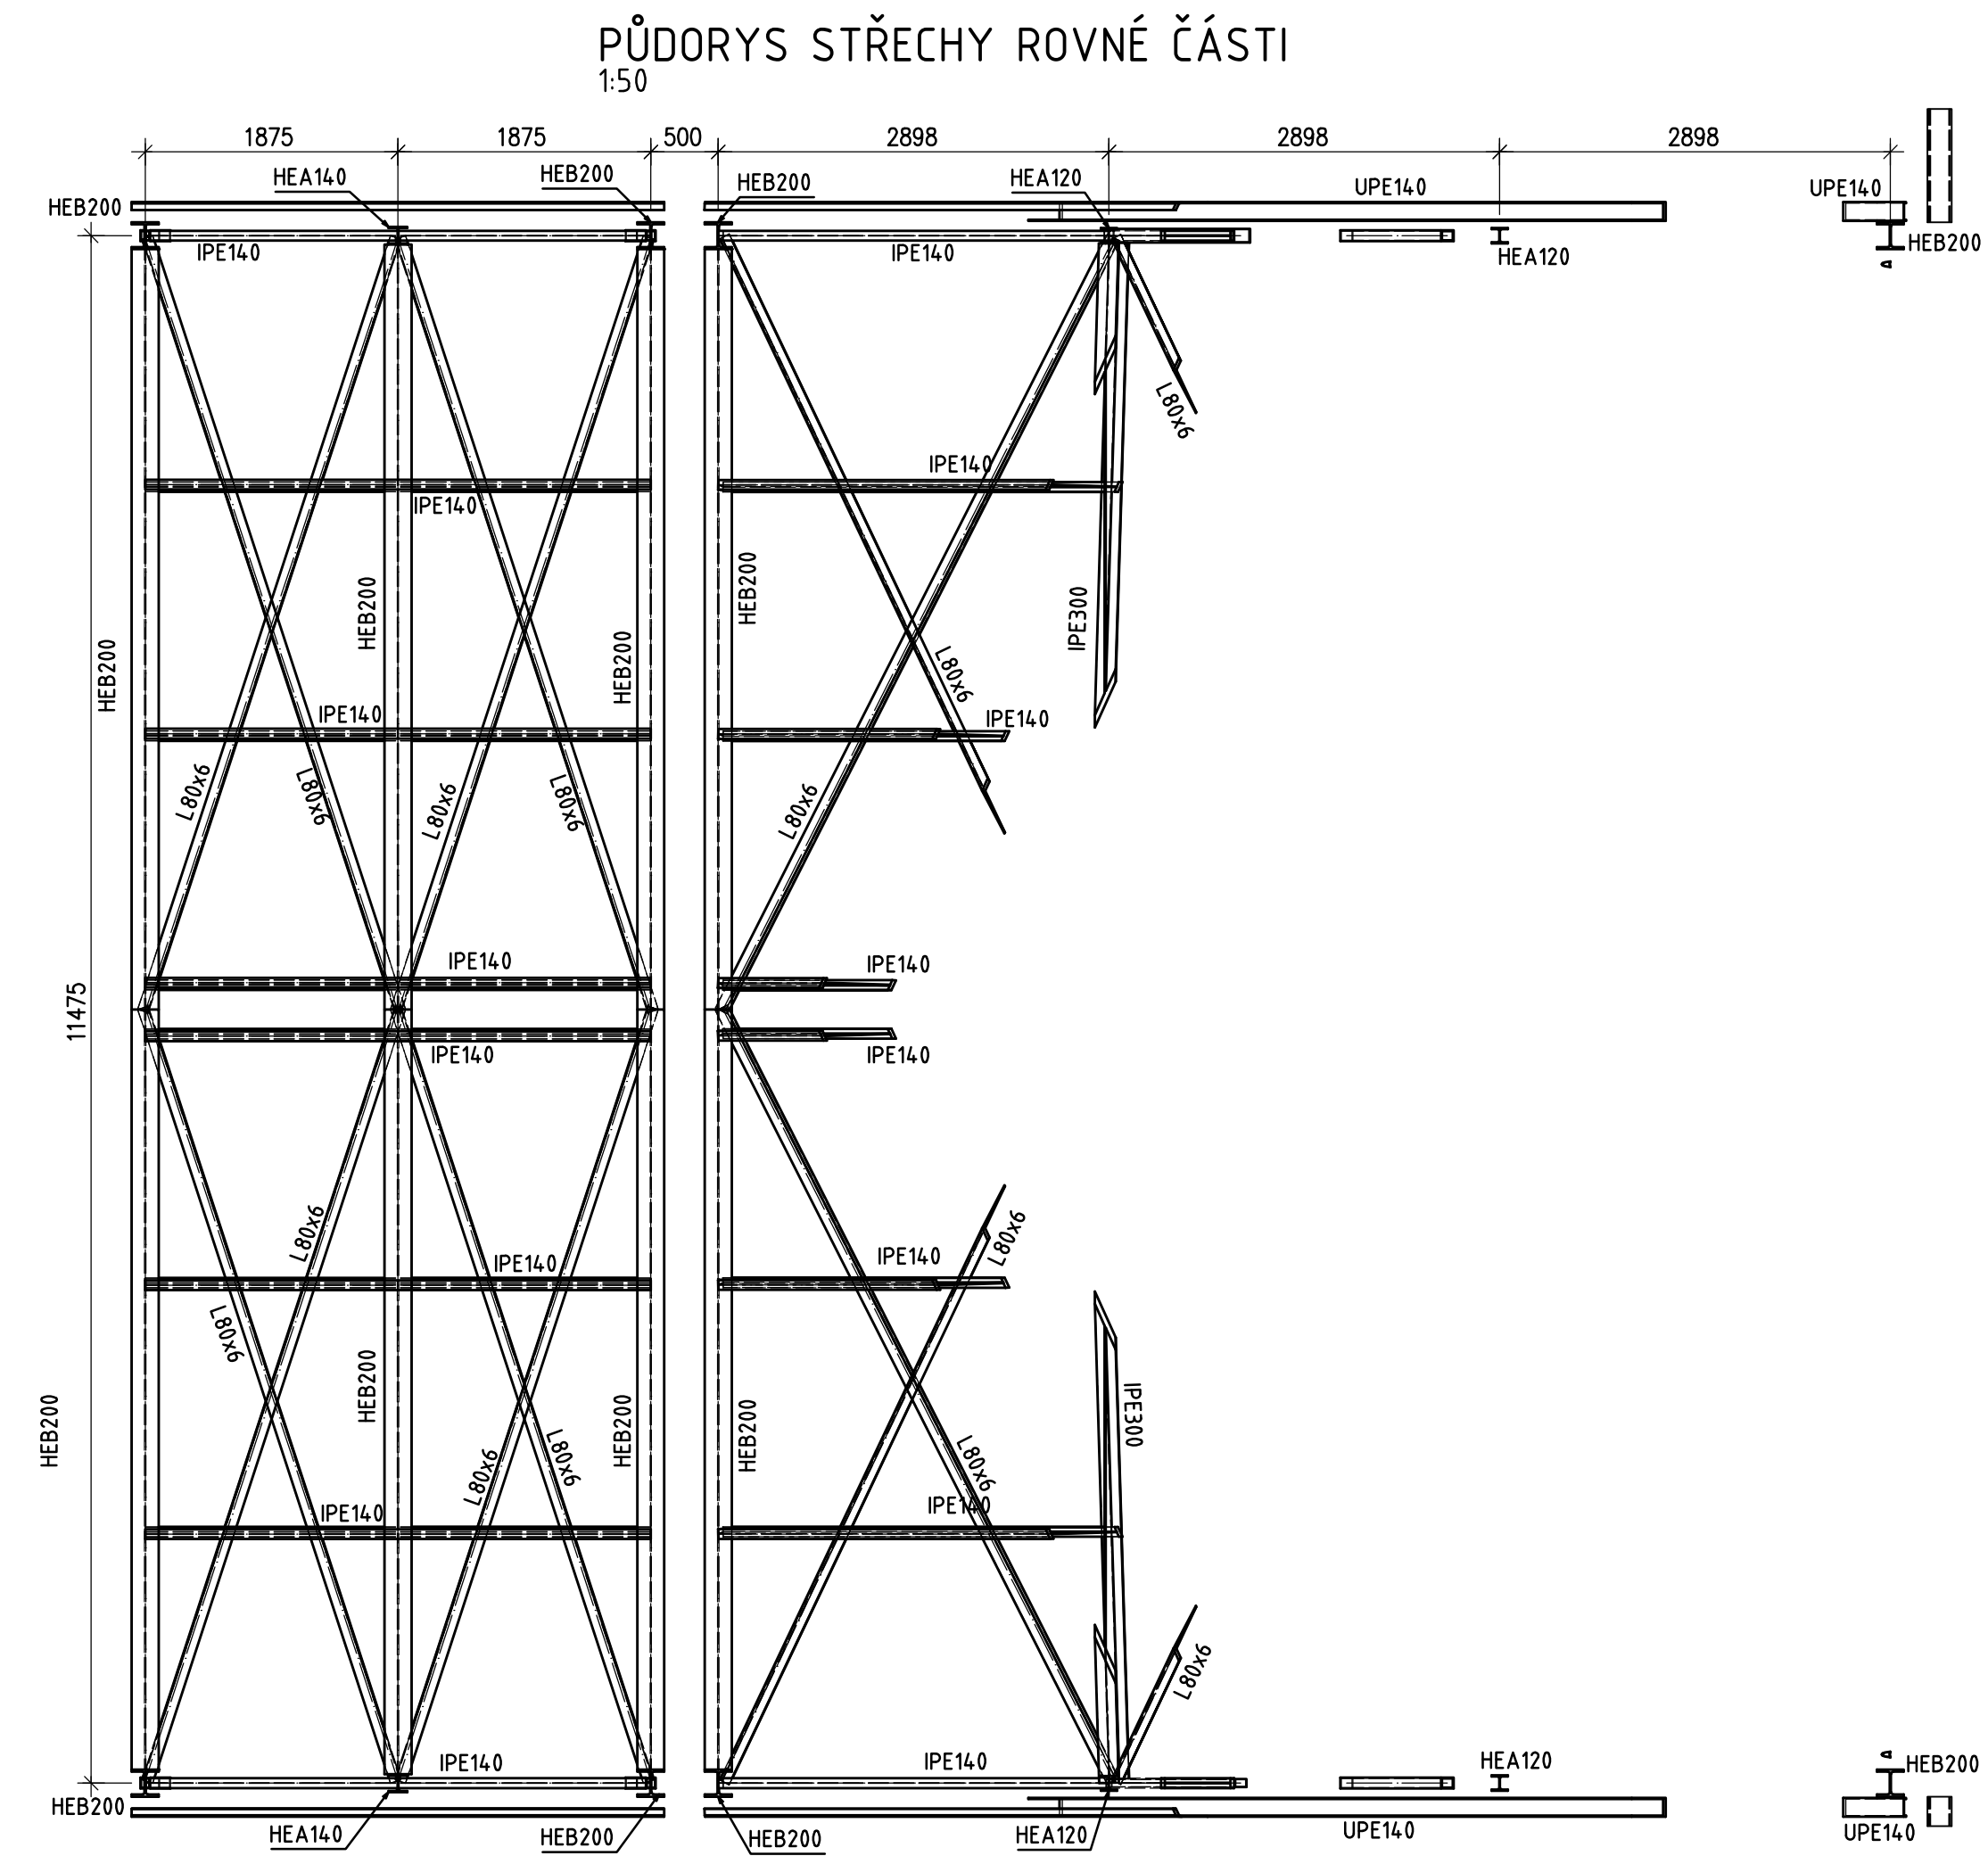
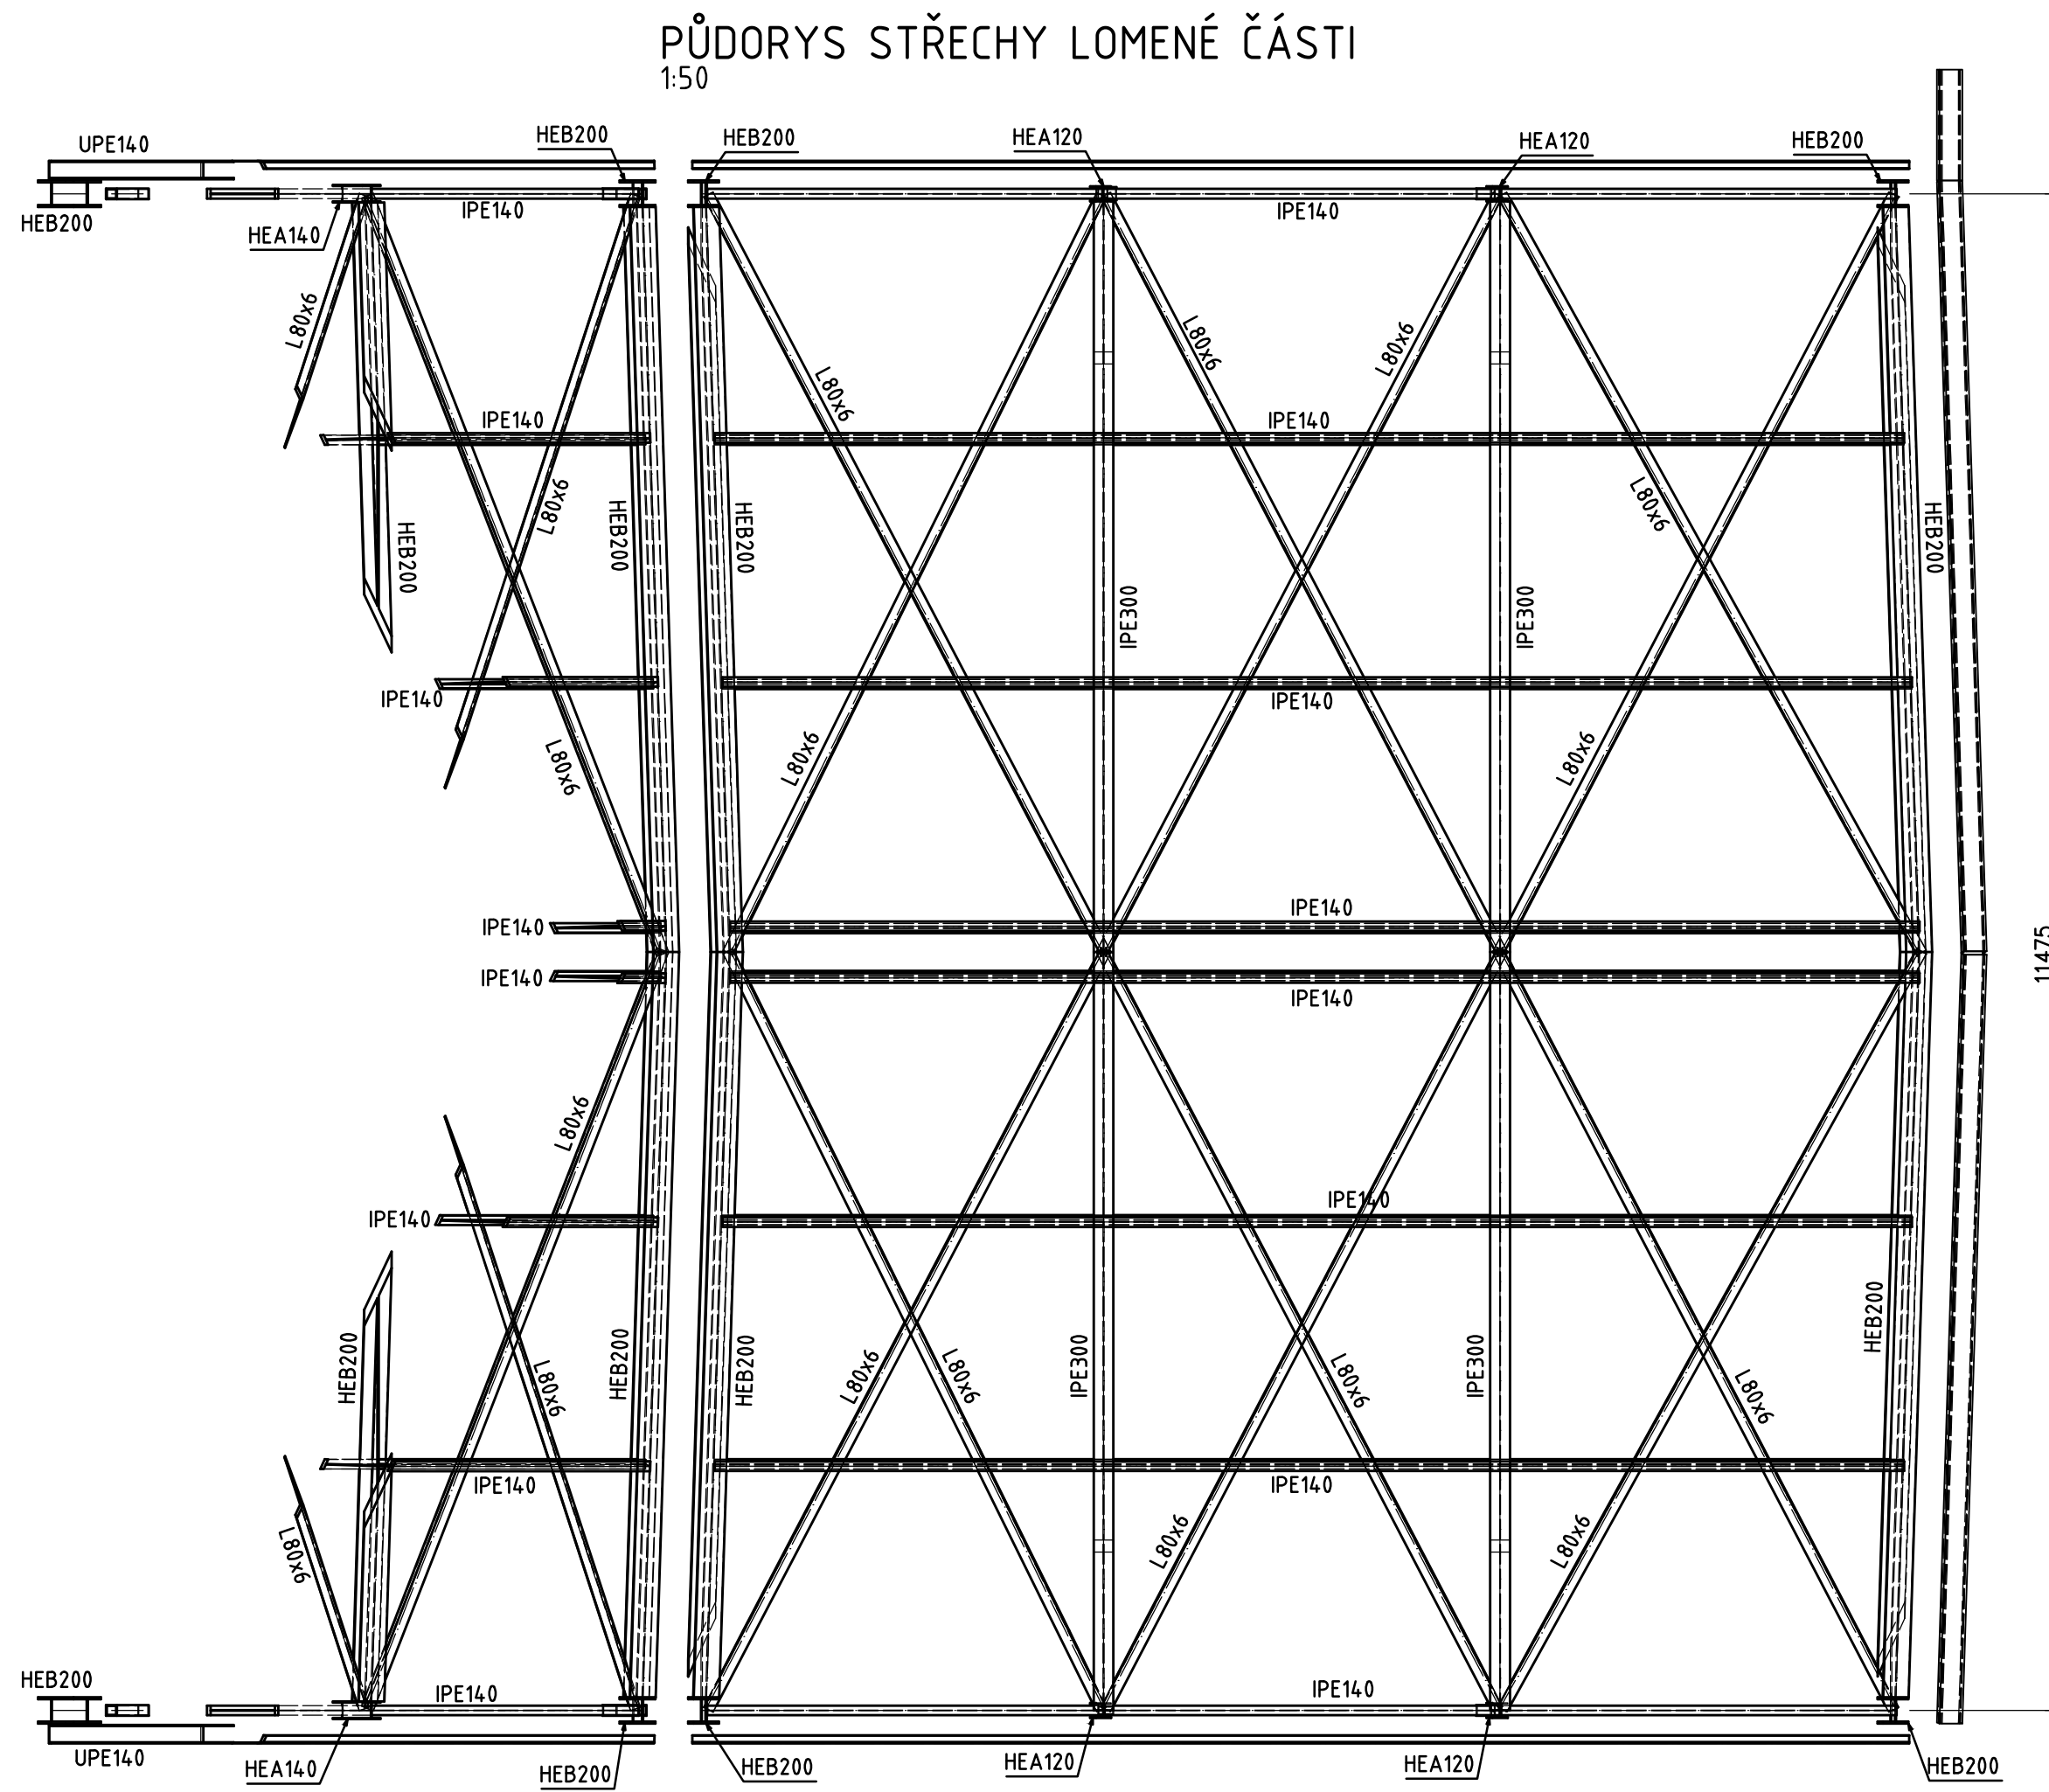
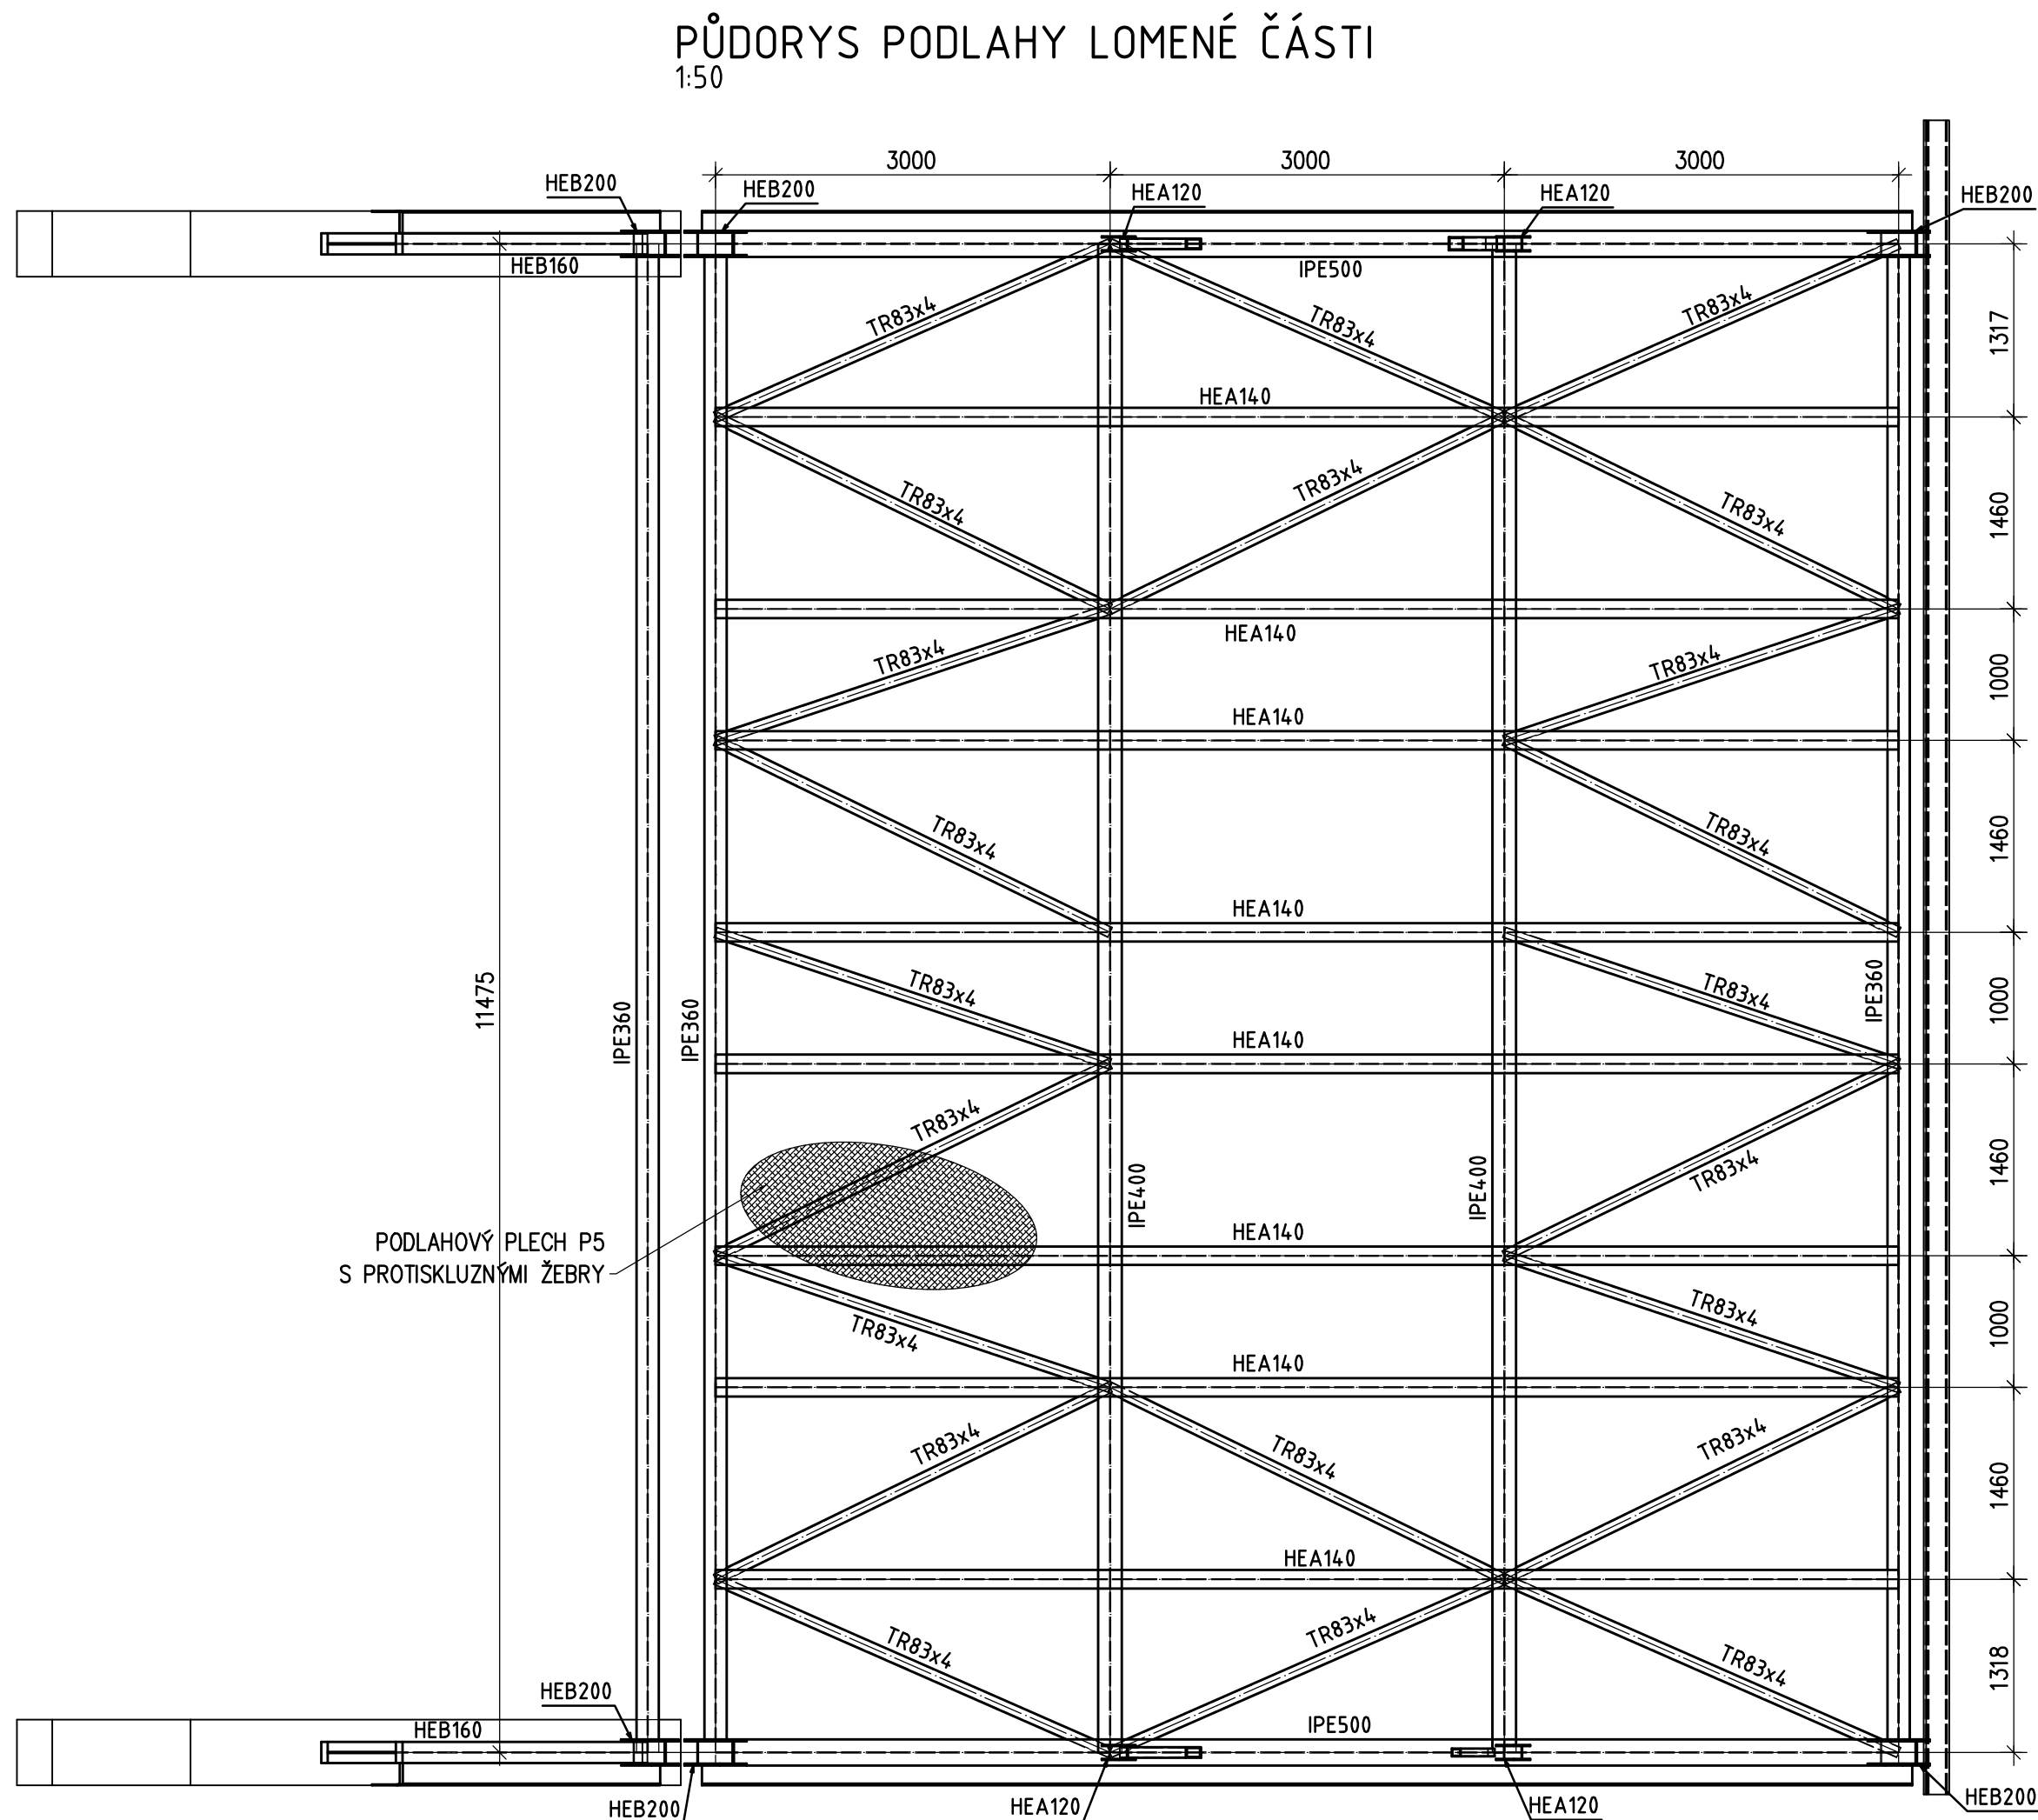
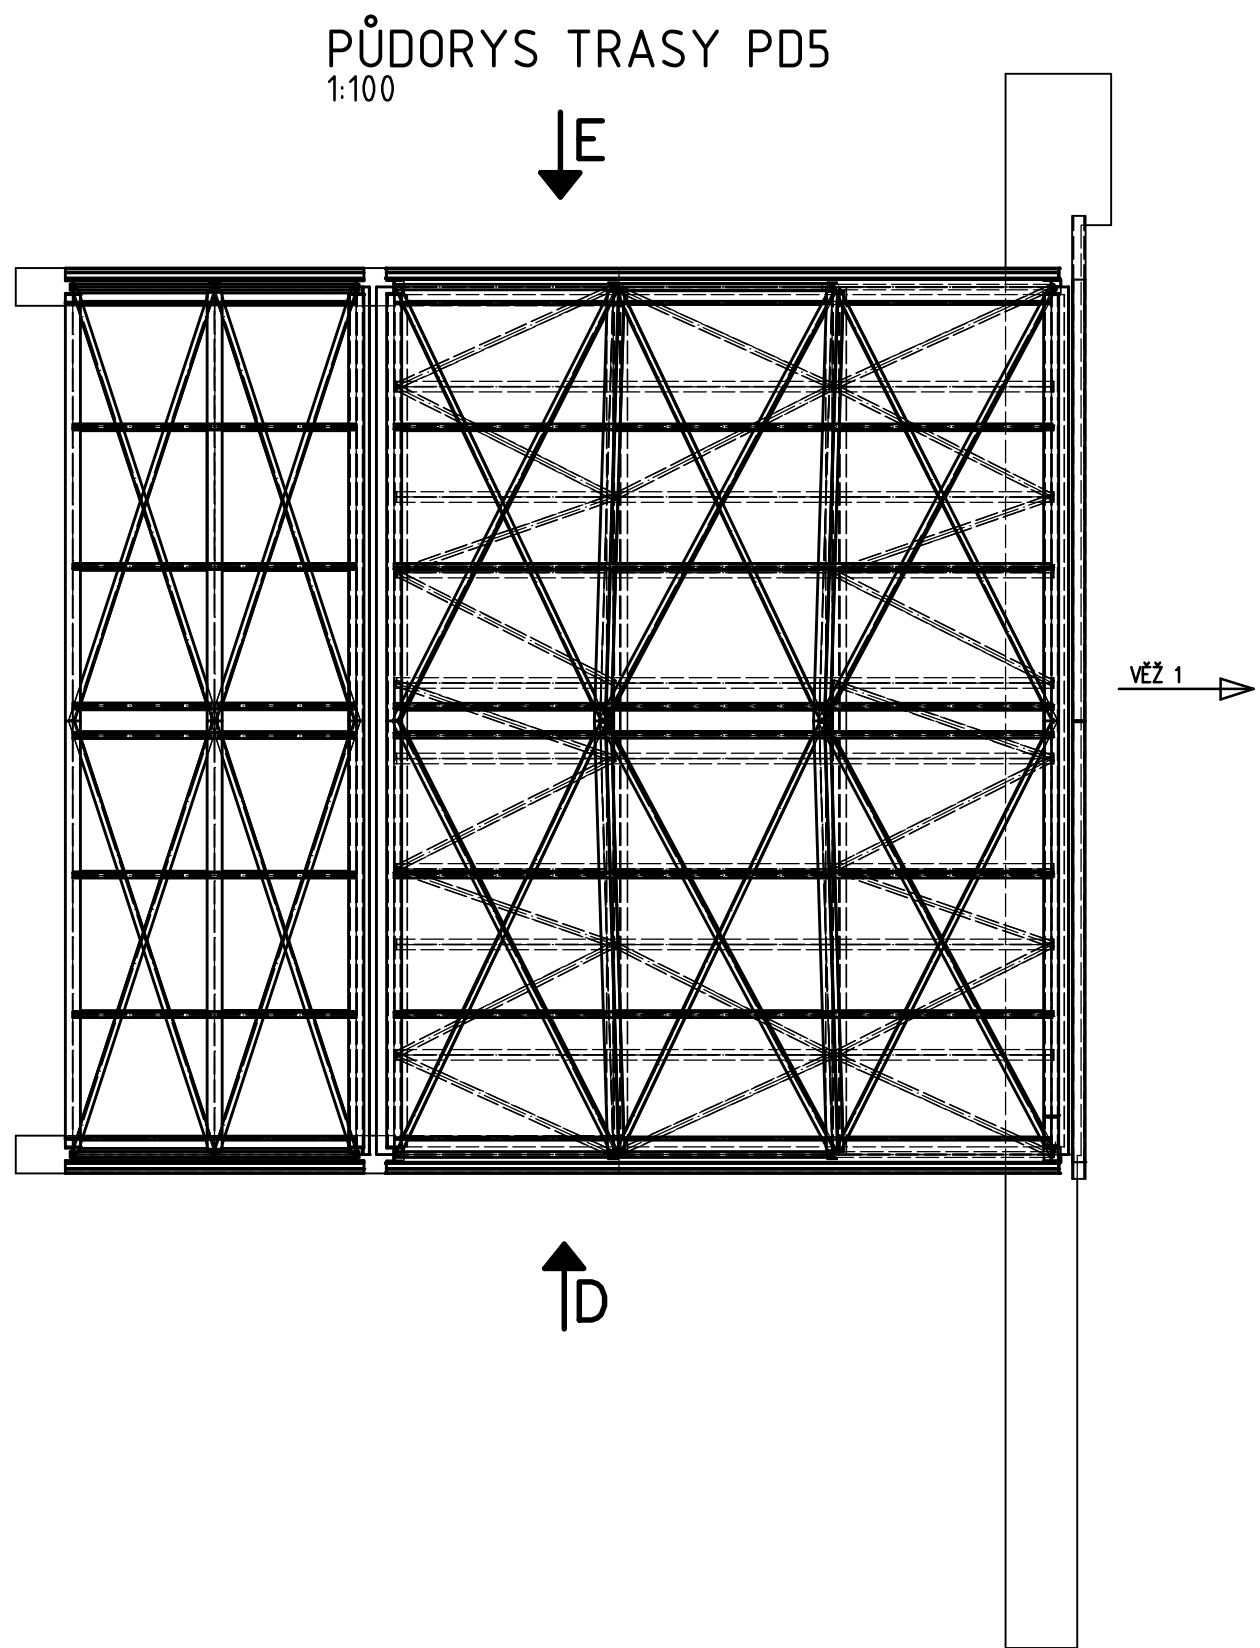
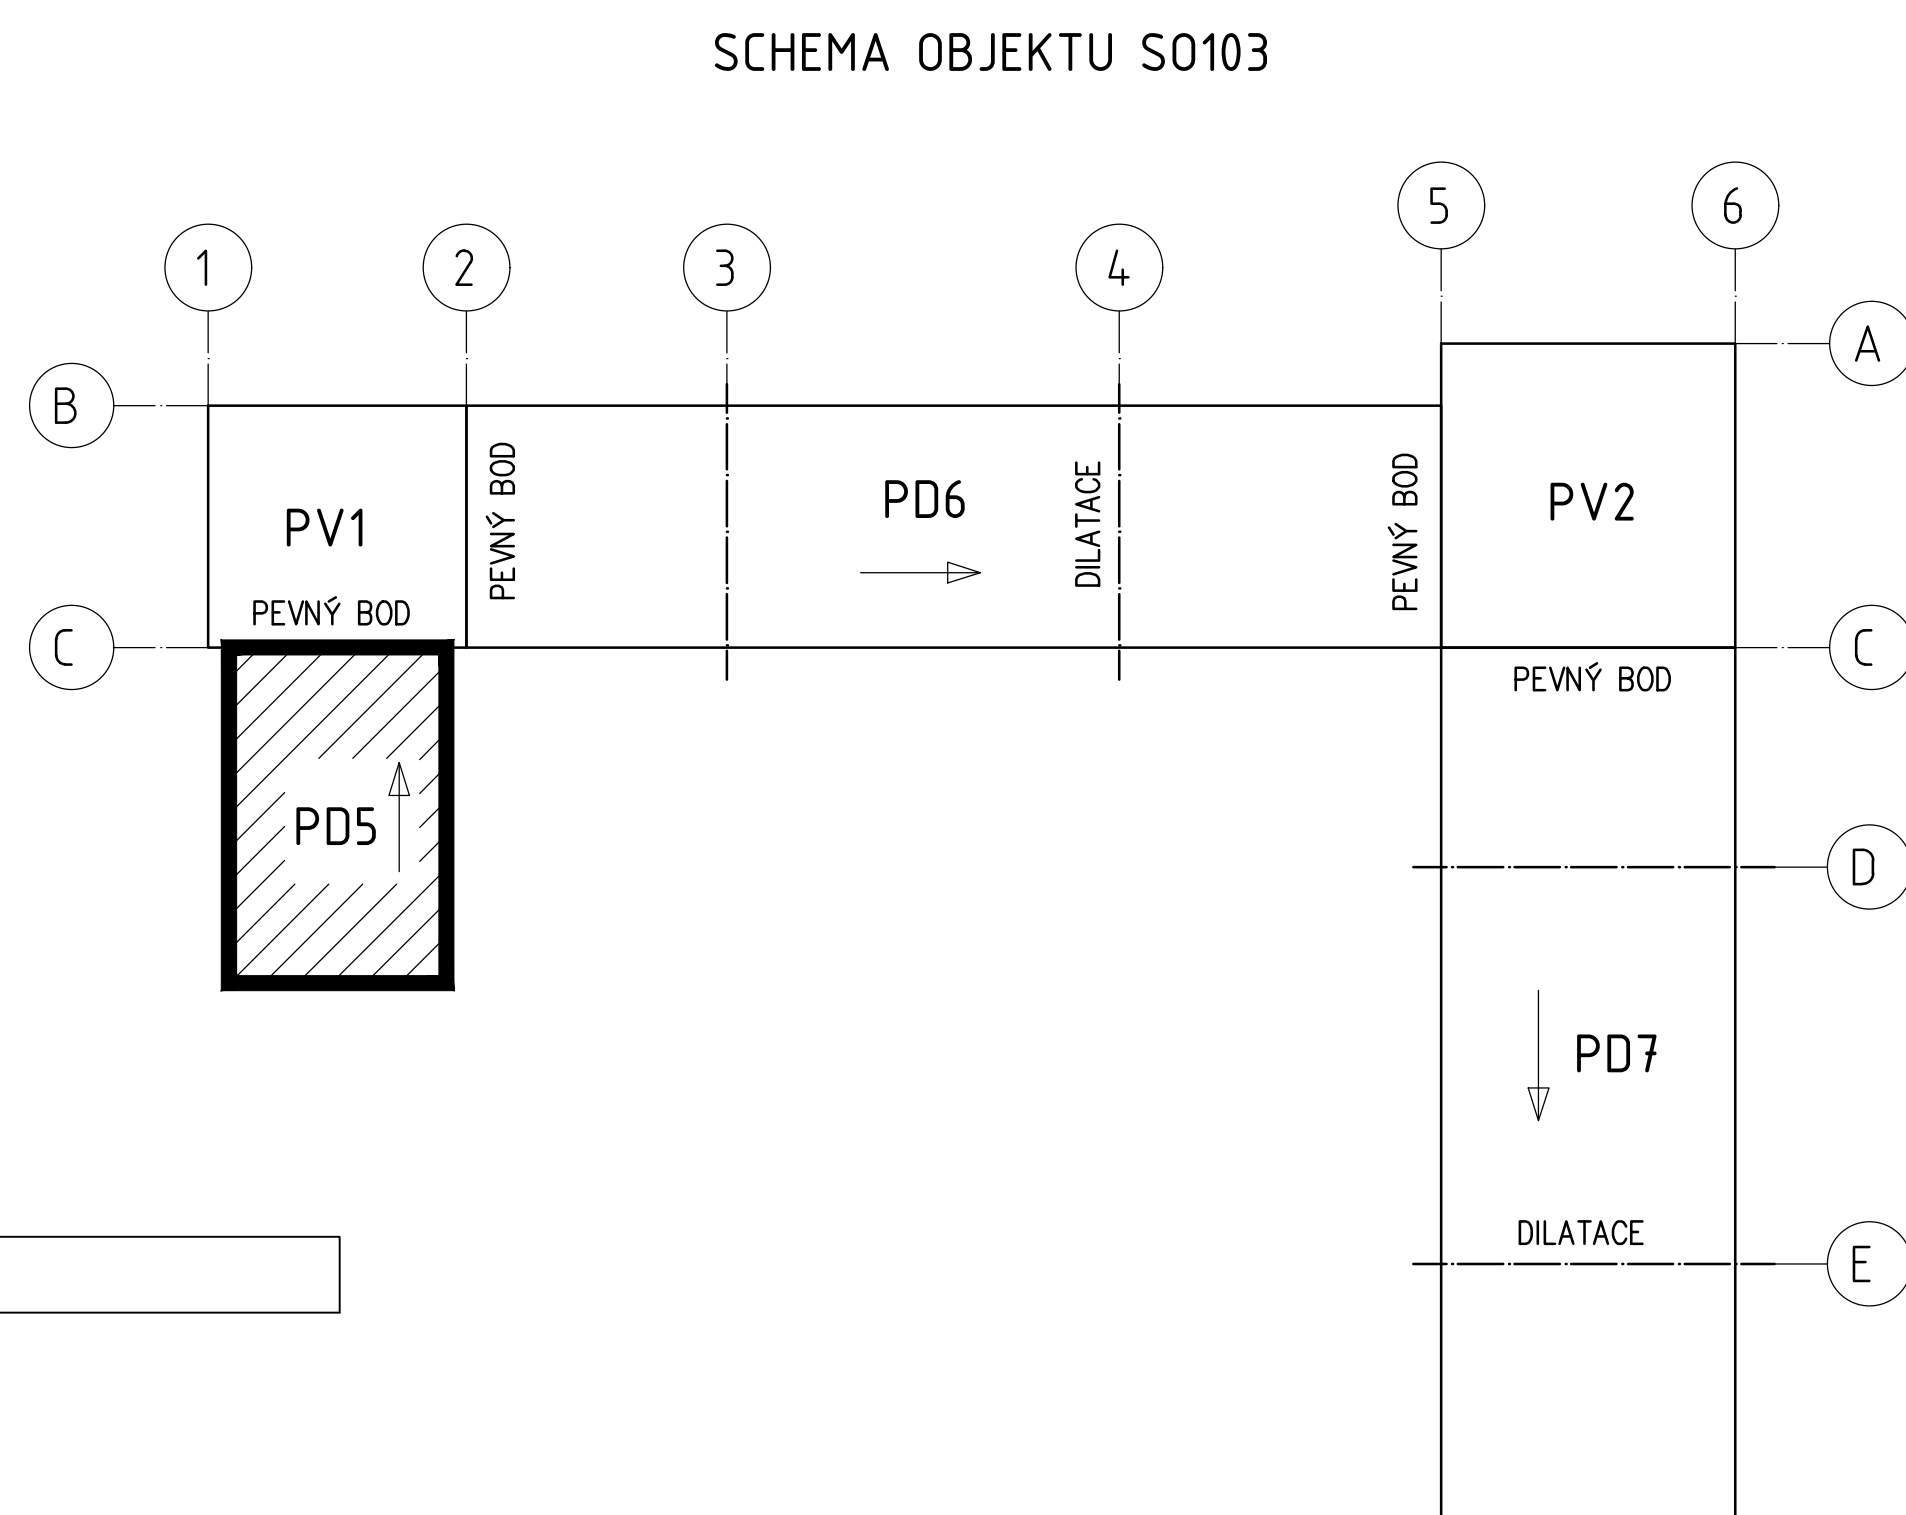
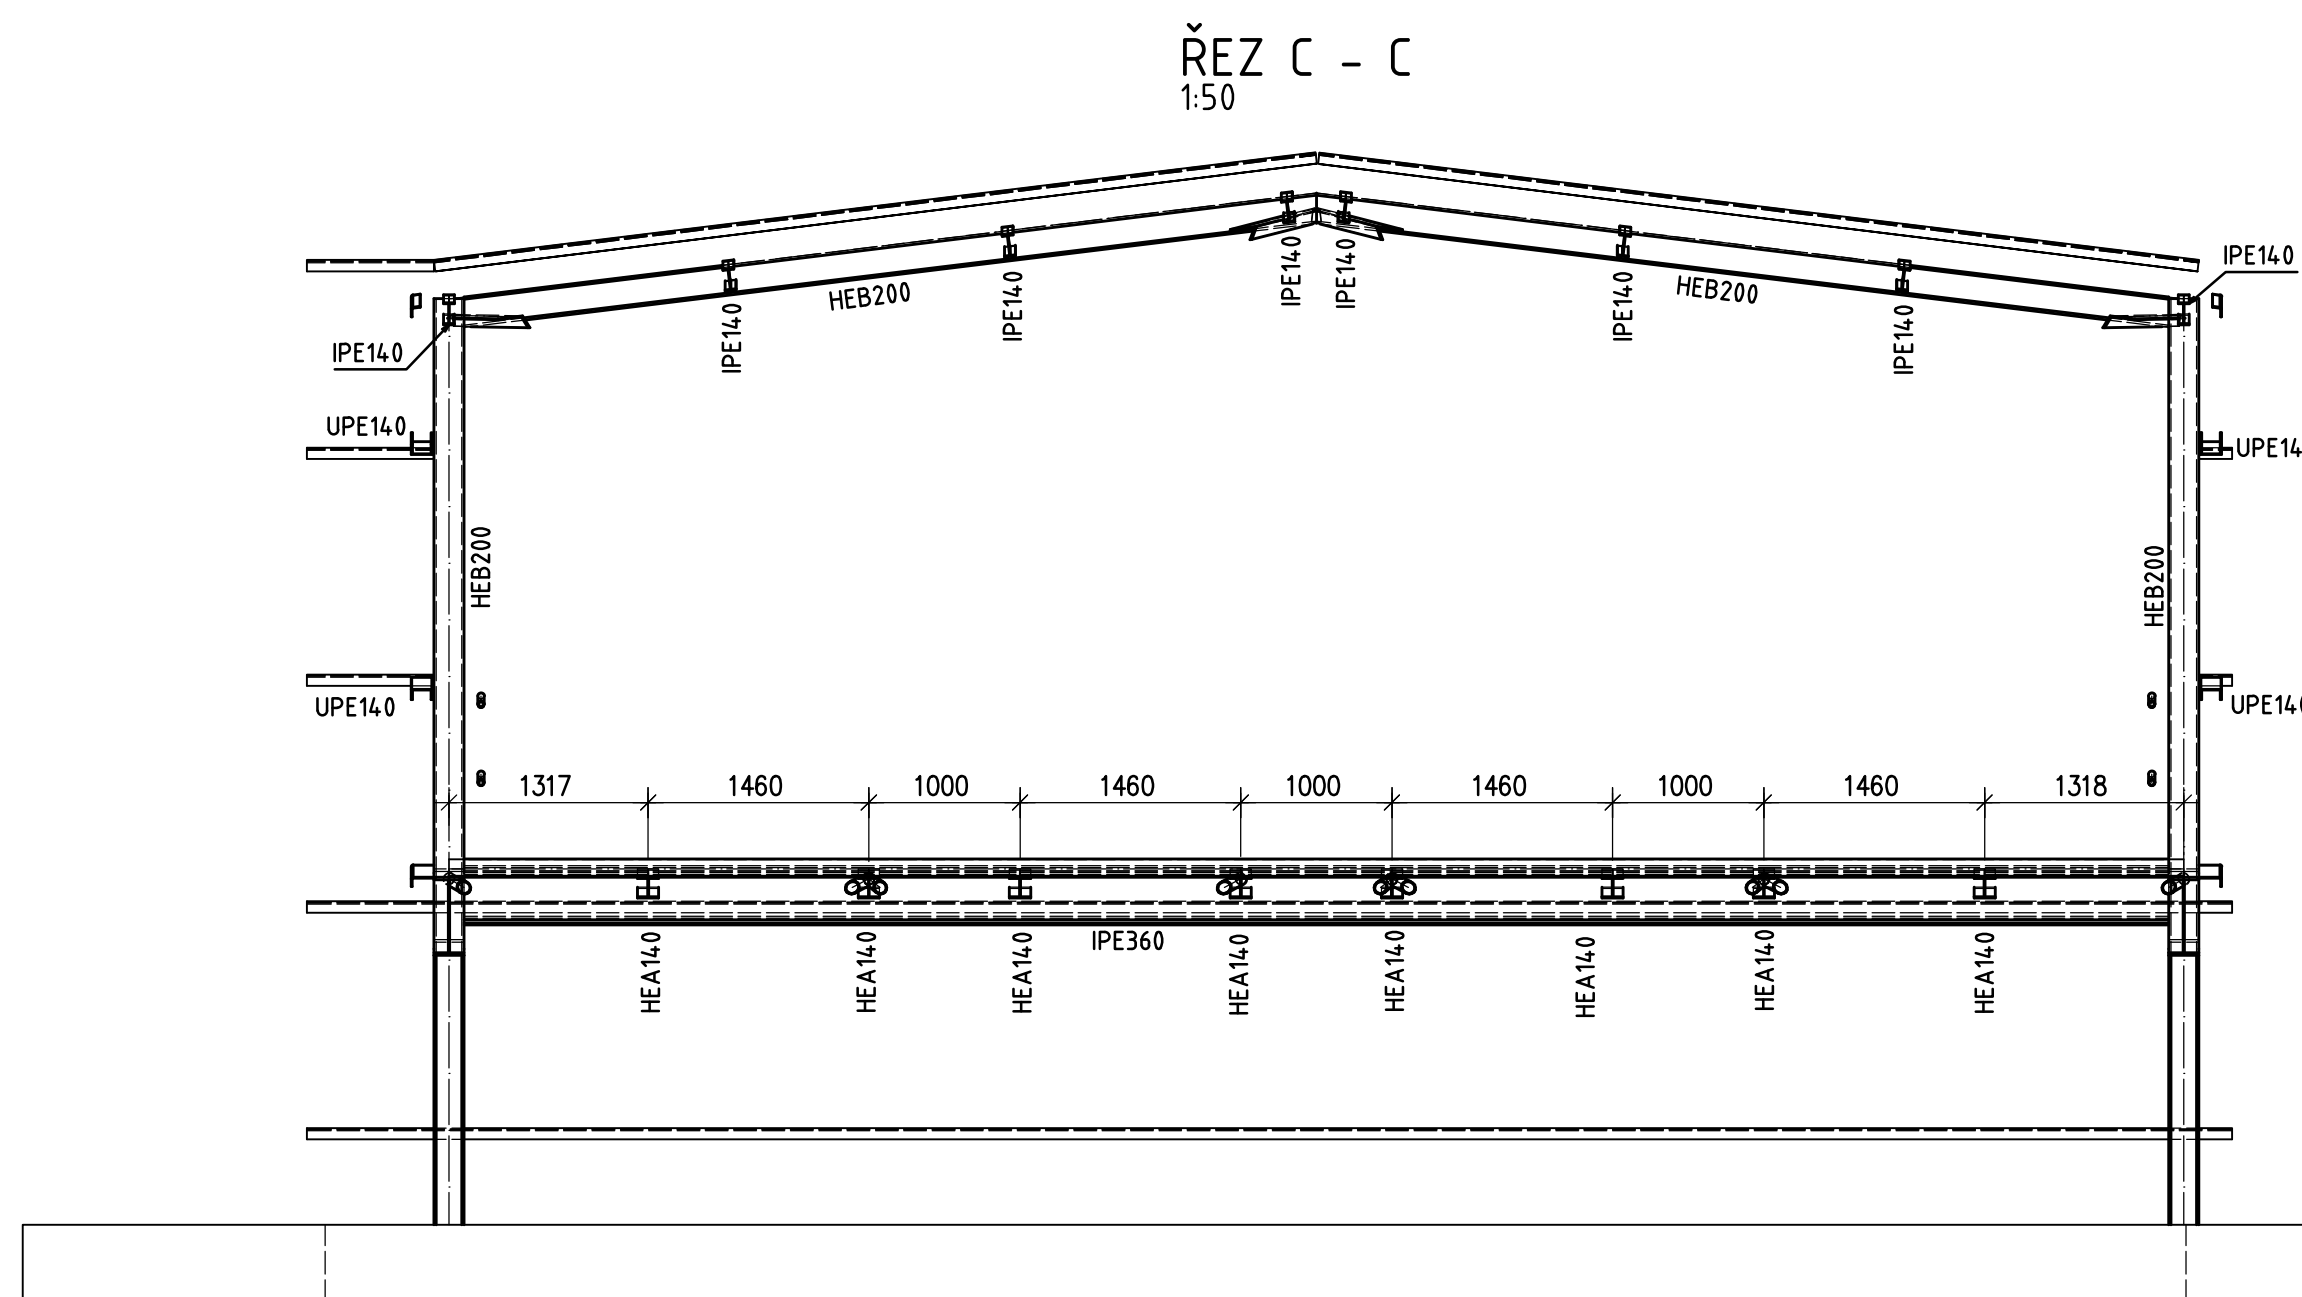


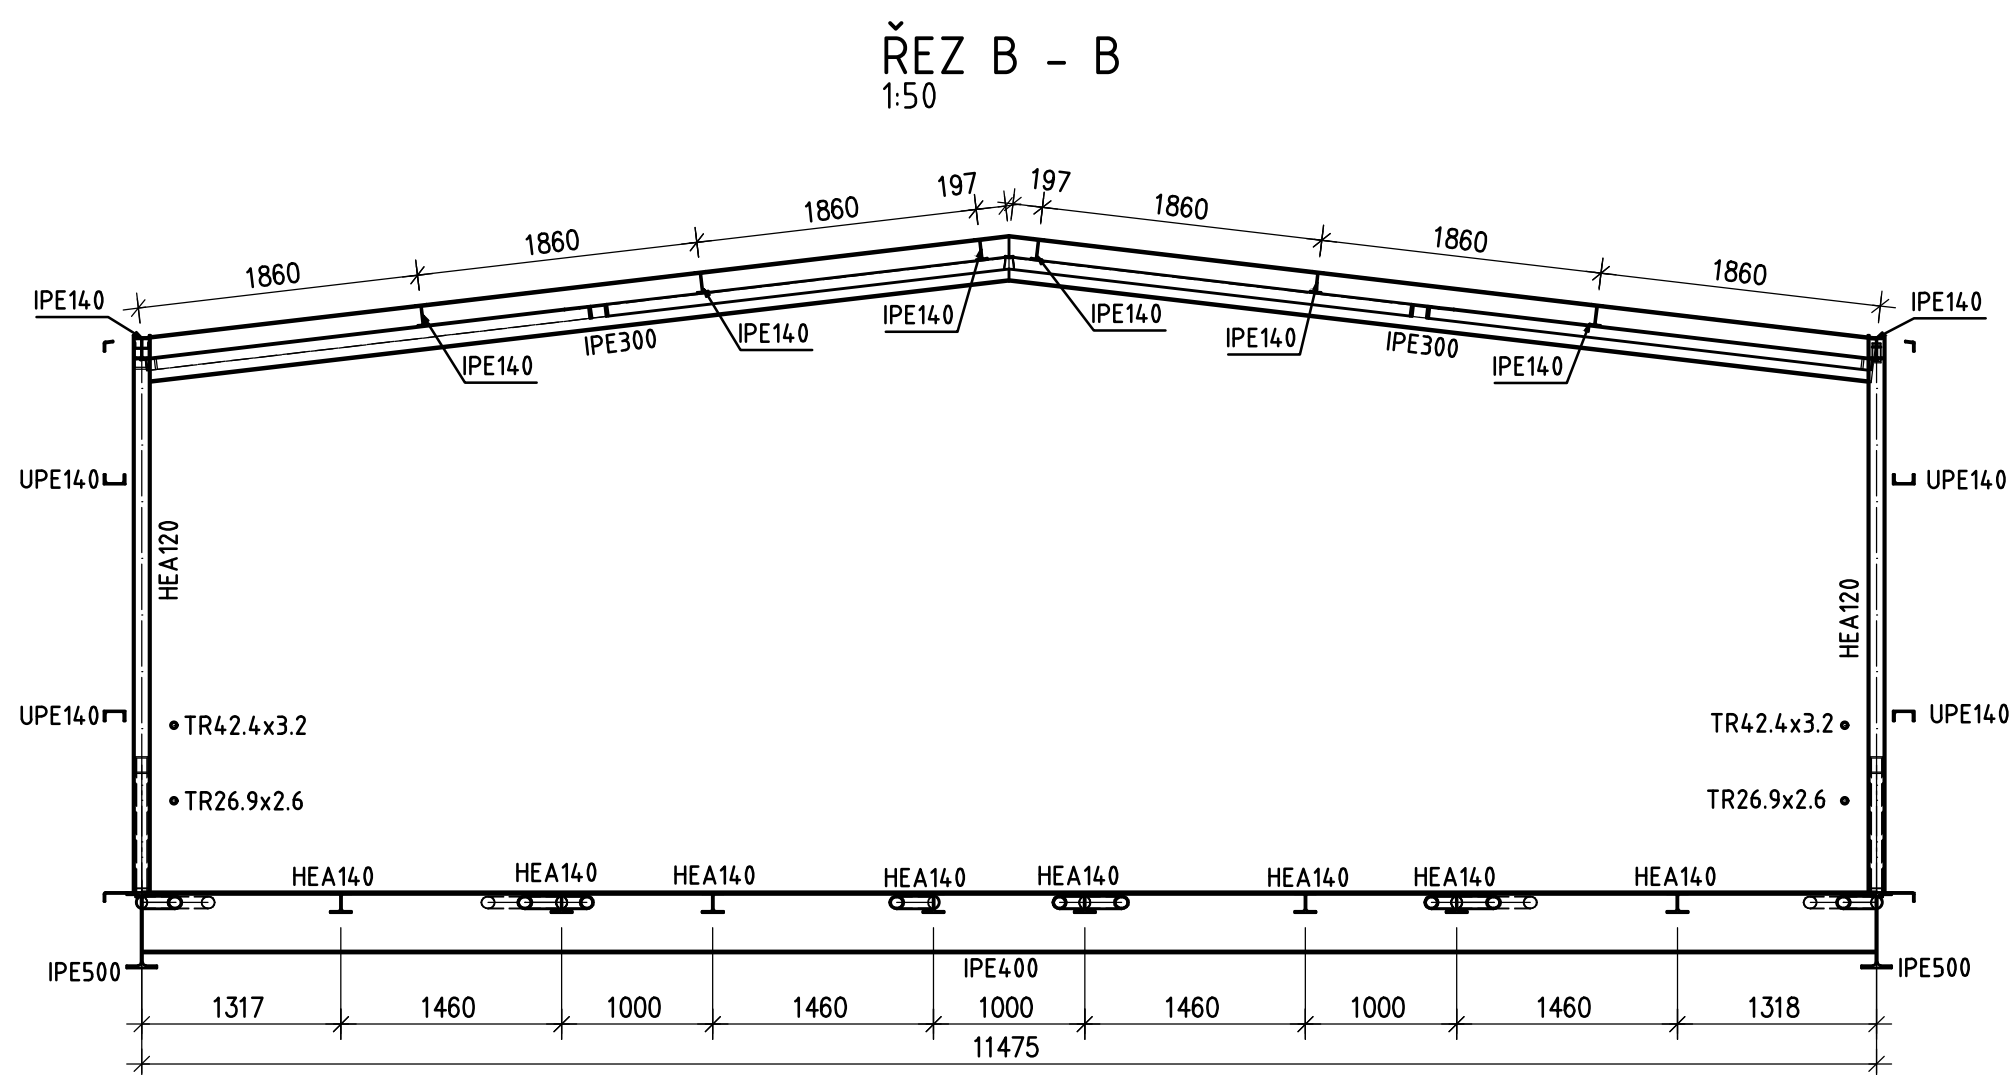

AXONOMETRIE
1:100

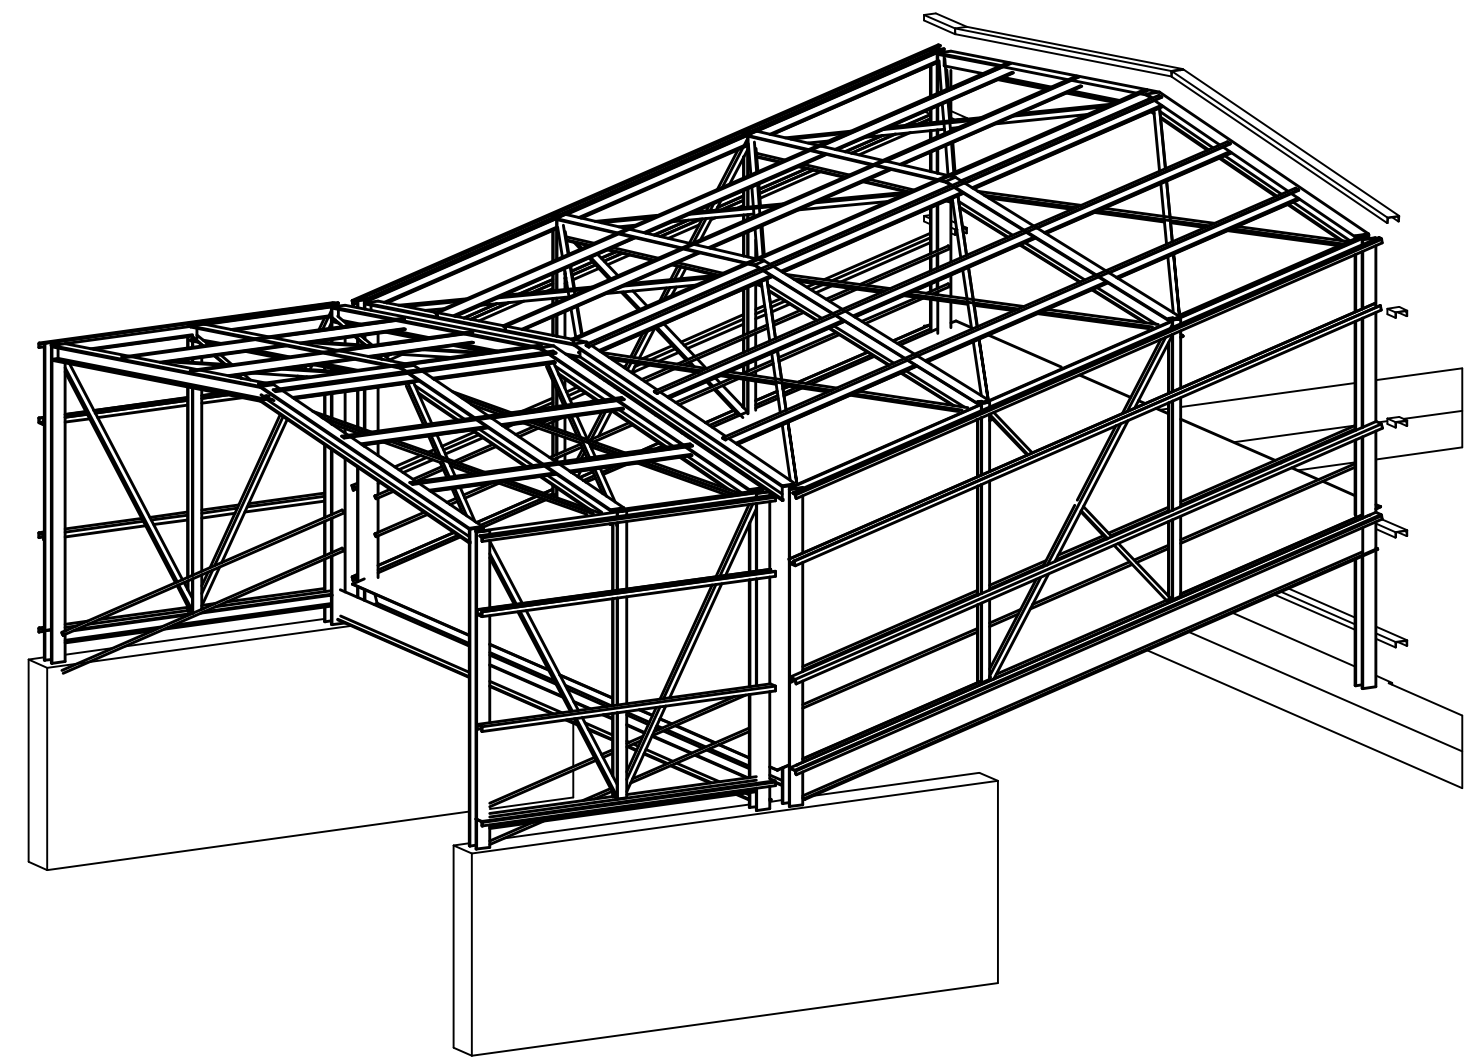

S0103 ±0,000 = +210.440

POZNÁMKY:

Specifikace provedení:
Výrobní třída EXC2 dle EN1090-2.
Obecné tolerance dle EN 1090-2.
Funkční tolerance dle EN13920.

Materiálové specifikace:
Konstrukční ocel S355.
Konstrukce žárově zinkována dle EN ISO 1461.
Šrouby, matice a podložky: žárově zinkovány, třída pevnosti 8.8.
Kategorie šroubových spojů: A a D dle EN 1993-1-8.

PROJEKTANT: VHSC	VH Steel and Construction s.r.o. Skládkova 5 301 00 Písek 3 www.vhsc.cz	VÝKRES: Ing. Jarošimovský KONTROLA A ZODPOVĚD: Ing. Holman Ph.D.
AFRY Magistra 1275/13 140 00 Praha 4, Michle	OBJEKT: MODERNIZACE TEPLÁRNY MLADÁ BOLESLAV DOKUMENTACE PRO VYDÁNÍ STAVEBNÍHO POVOLENÍ MÁKRY: S0103 Oprava dřevění stěpy do skladu Dopravník PD5 PŮDORYSY, ŘEZY, POHLEDY	VERZE: 1:100 PRŮJEM: 16 REKONSTRUKCE: 0 STUP: DOKUMENTACE DOP. DUM: 31.10.2022
REP: Ing. Urbánek	KONTROLA A ZODPOVĚD: S404721-DS103-211	UŠT: