




CELKOVÝ PŮDORYS - VEŽ PV1
1:100

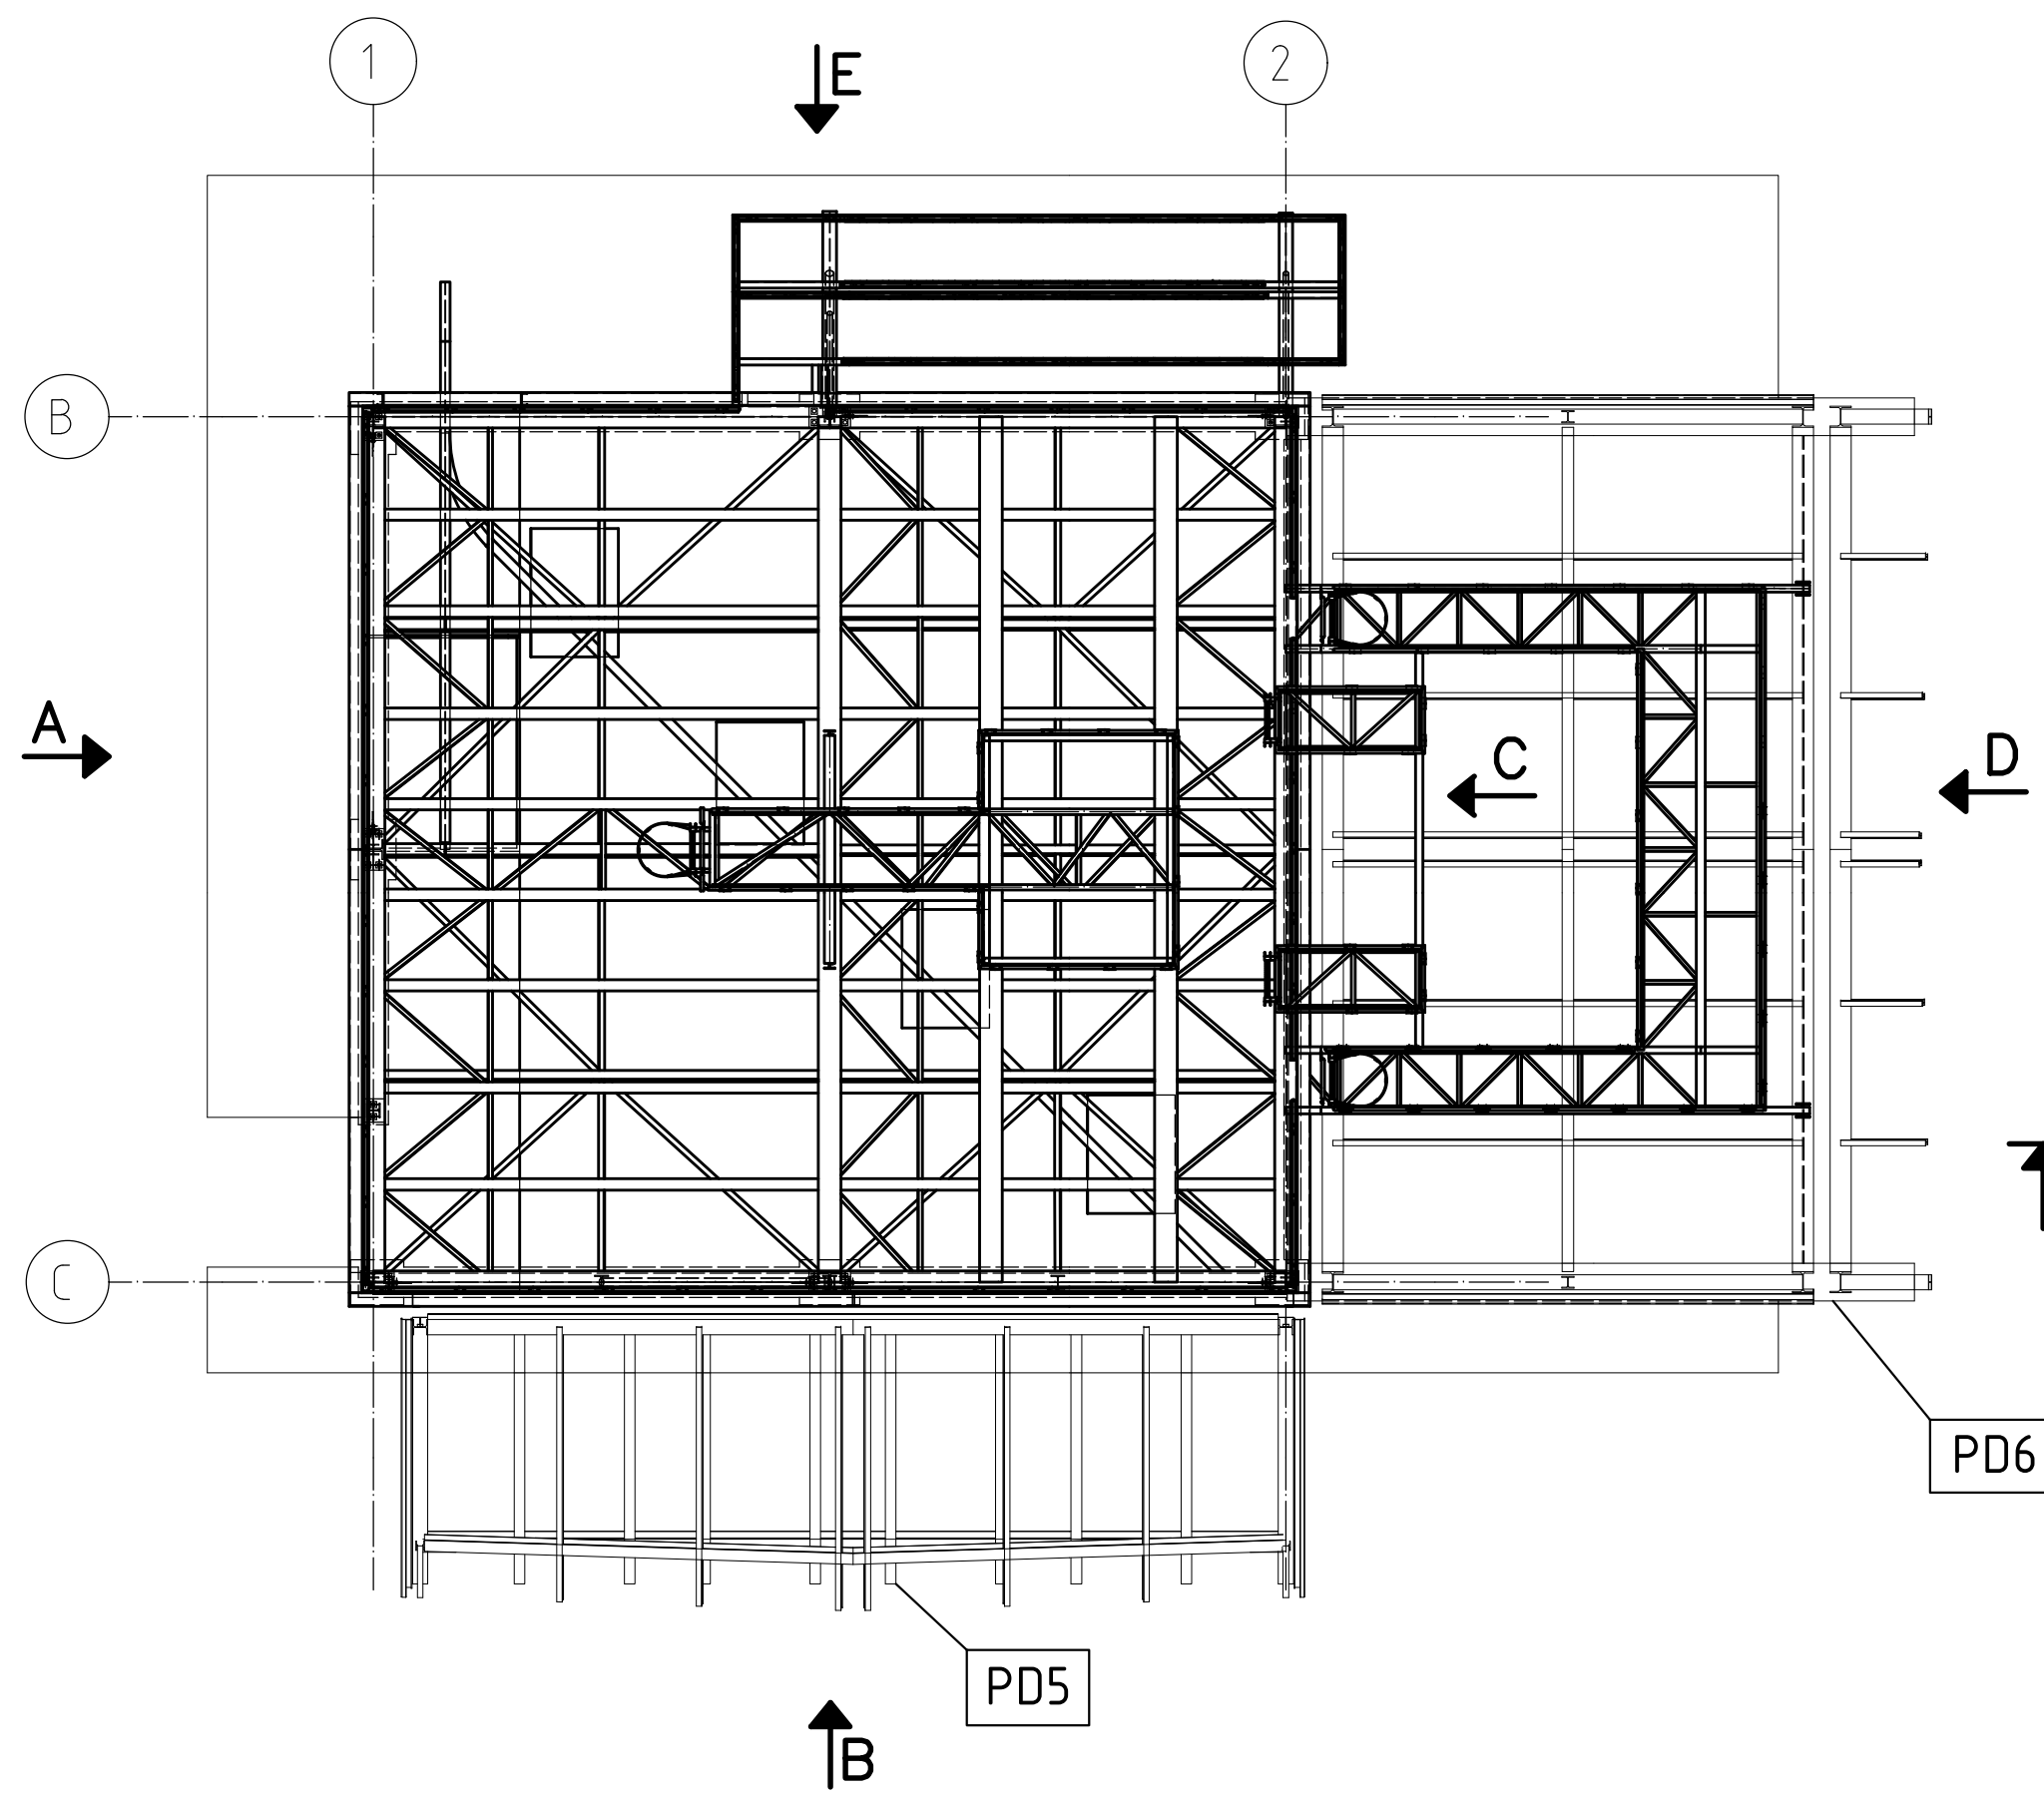


POHLED A
M 1:100

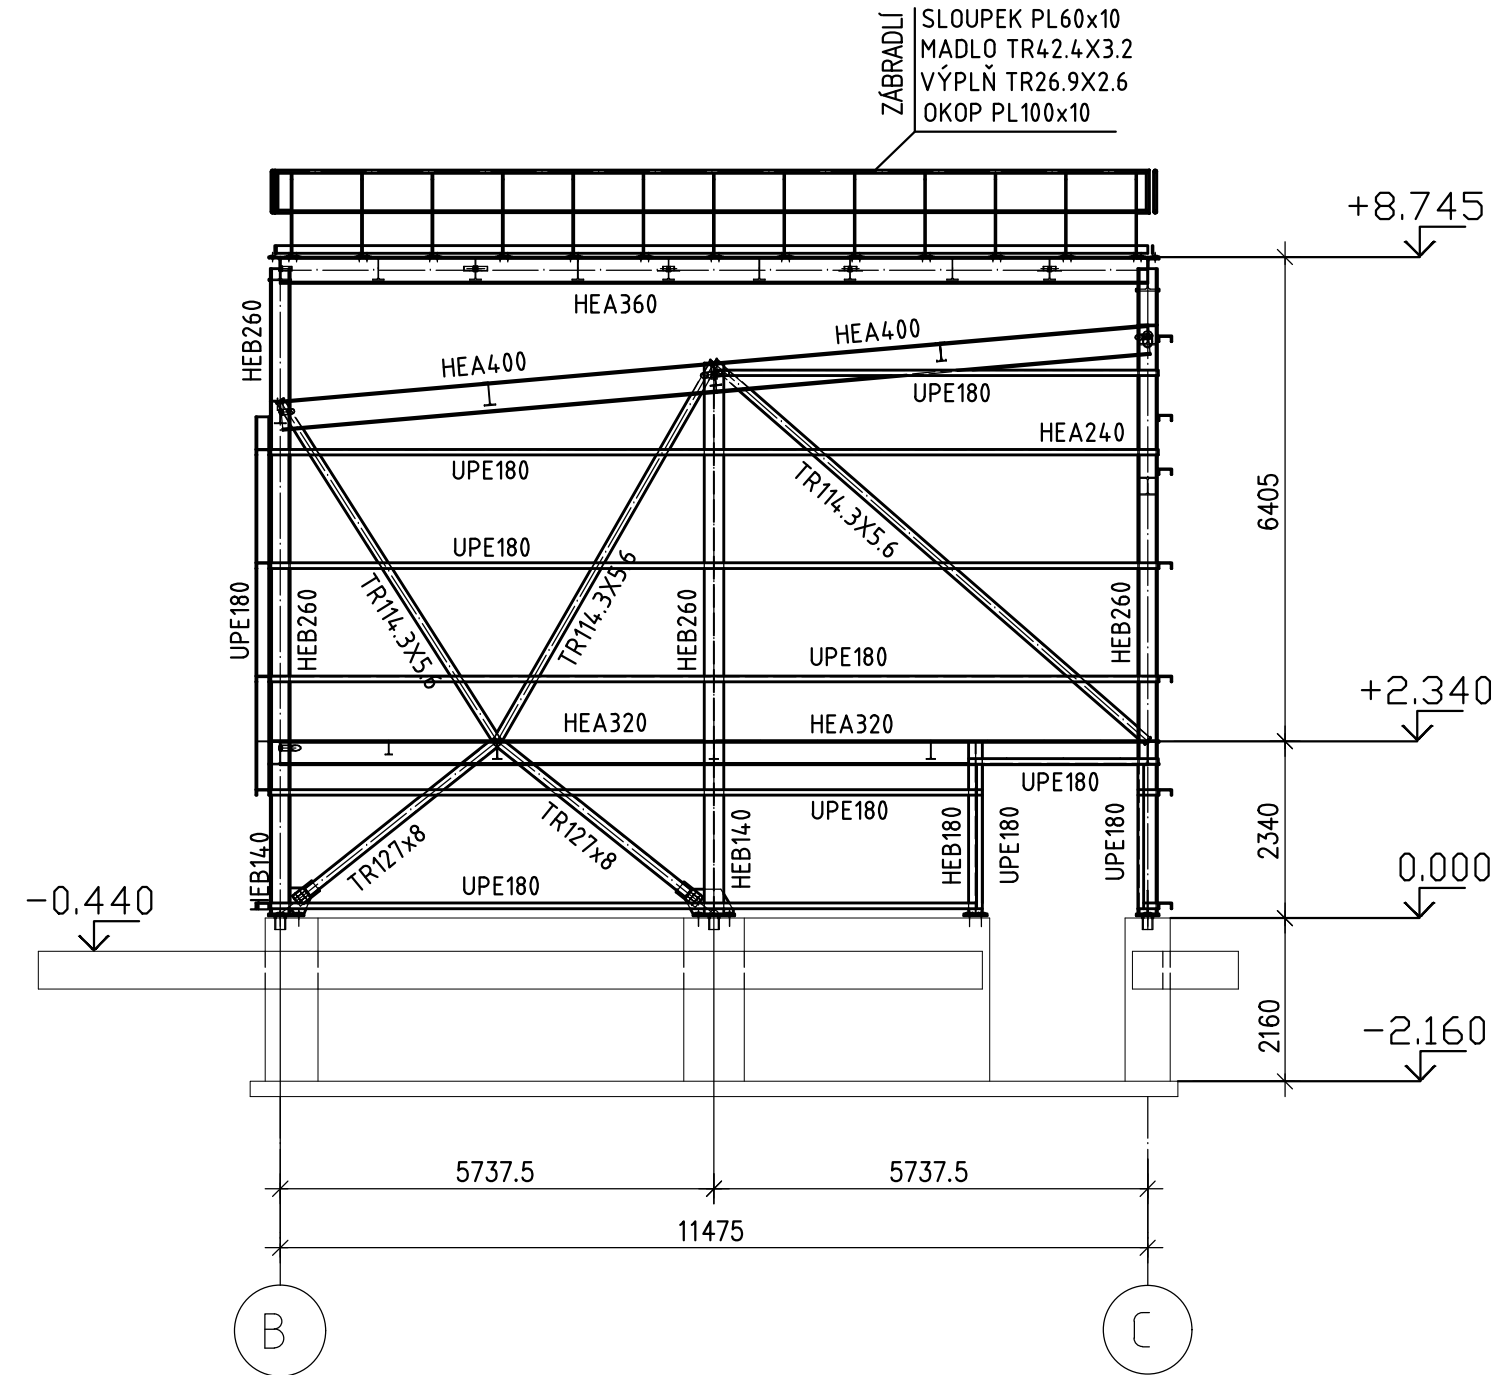


POHLED B
M 1:100

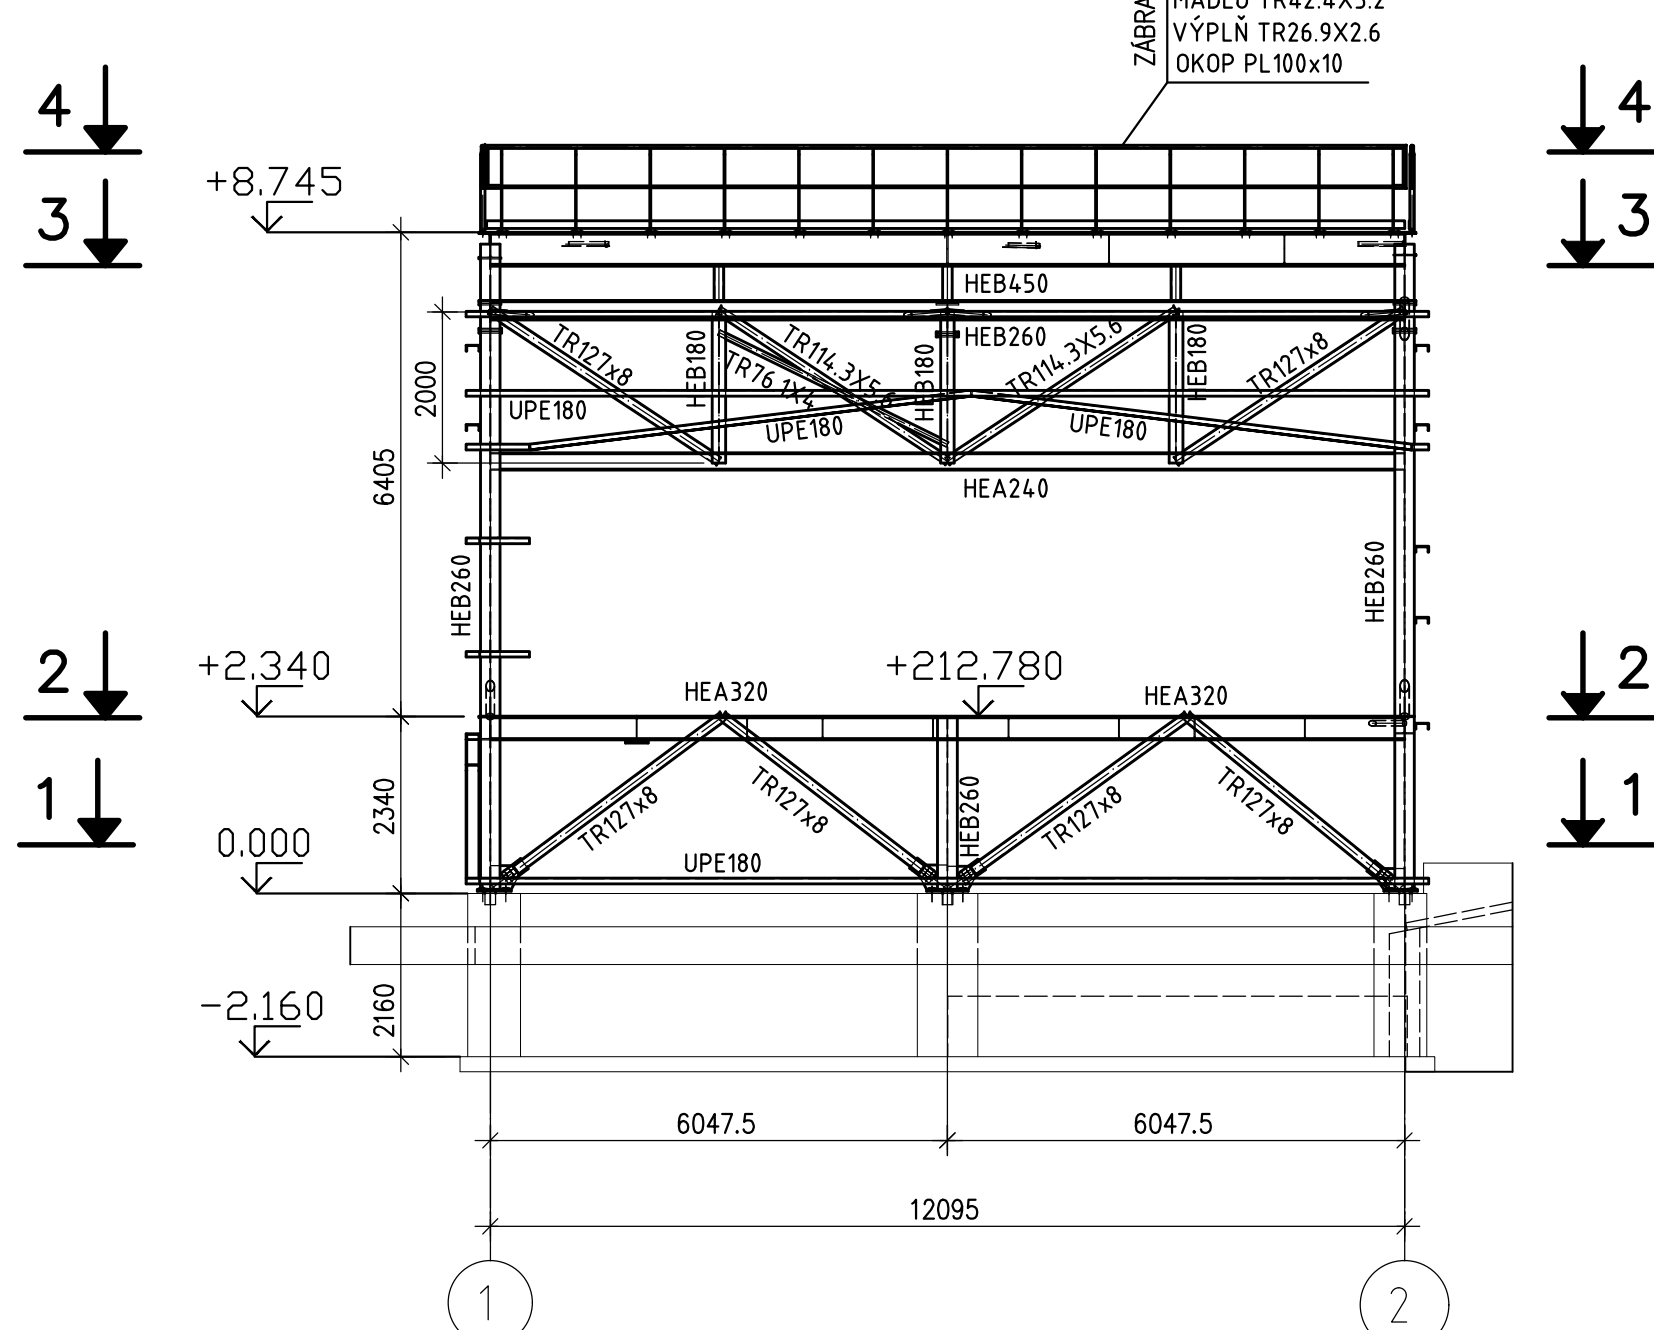


POHLED C
M 1:100

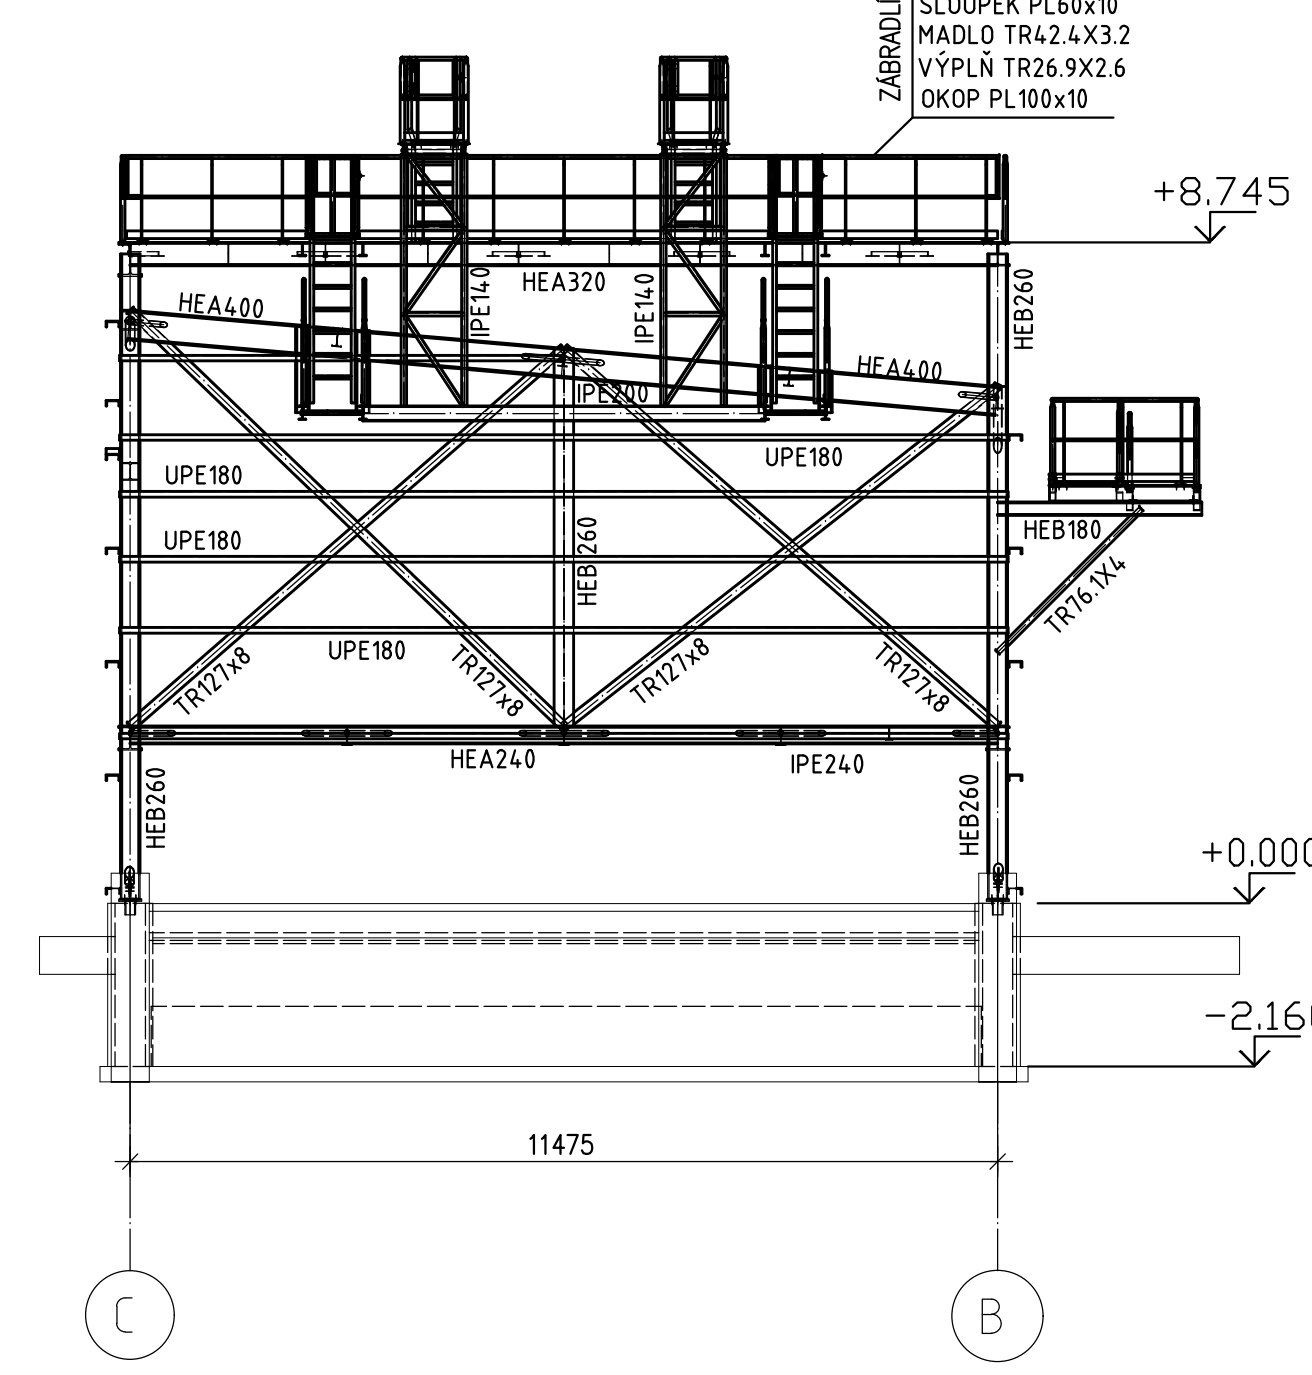


POHLED E
M 1:100

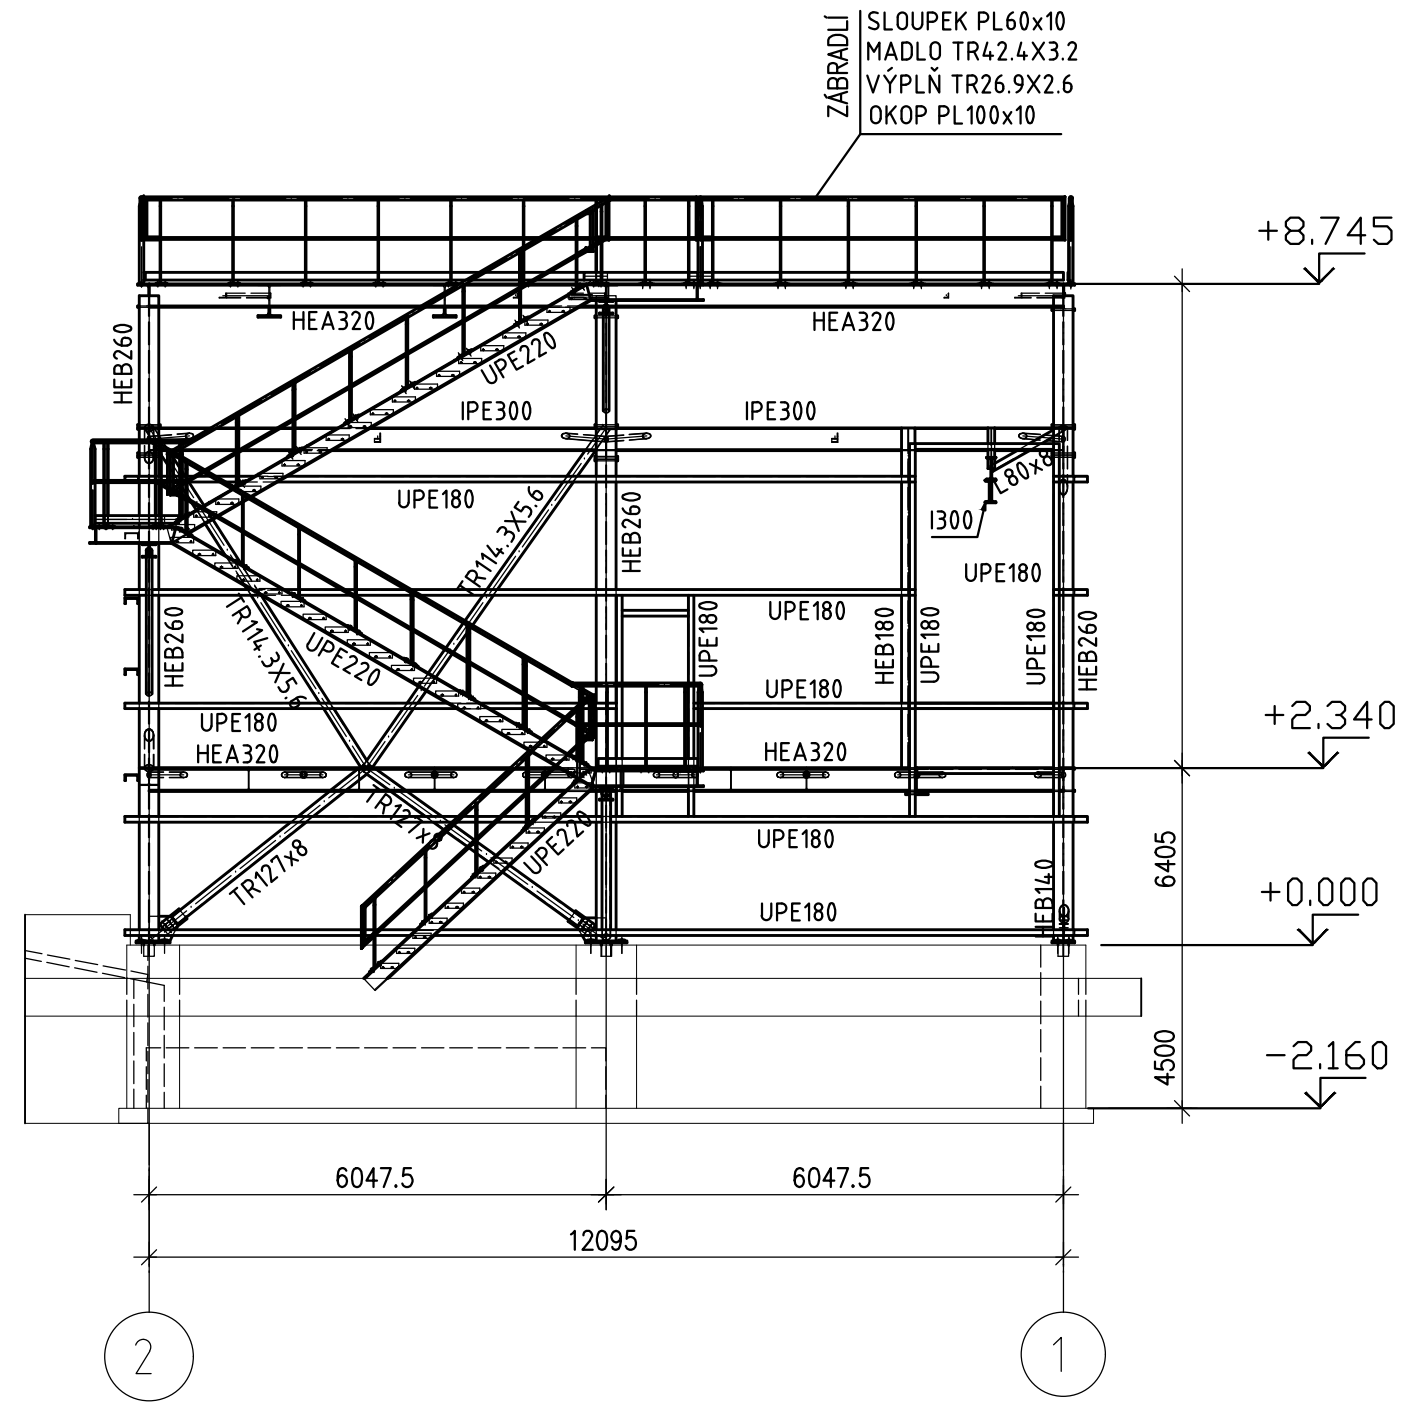


ŘEZ 1-1 - PŮDORYS KOTVENÍ ±0,000
1:100

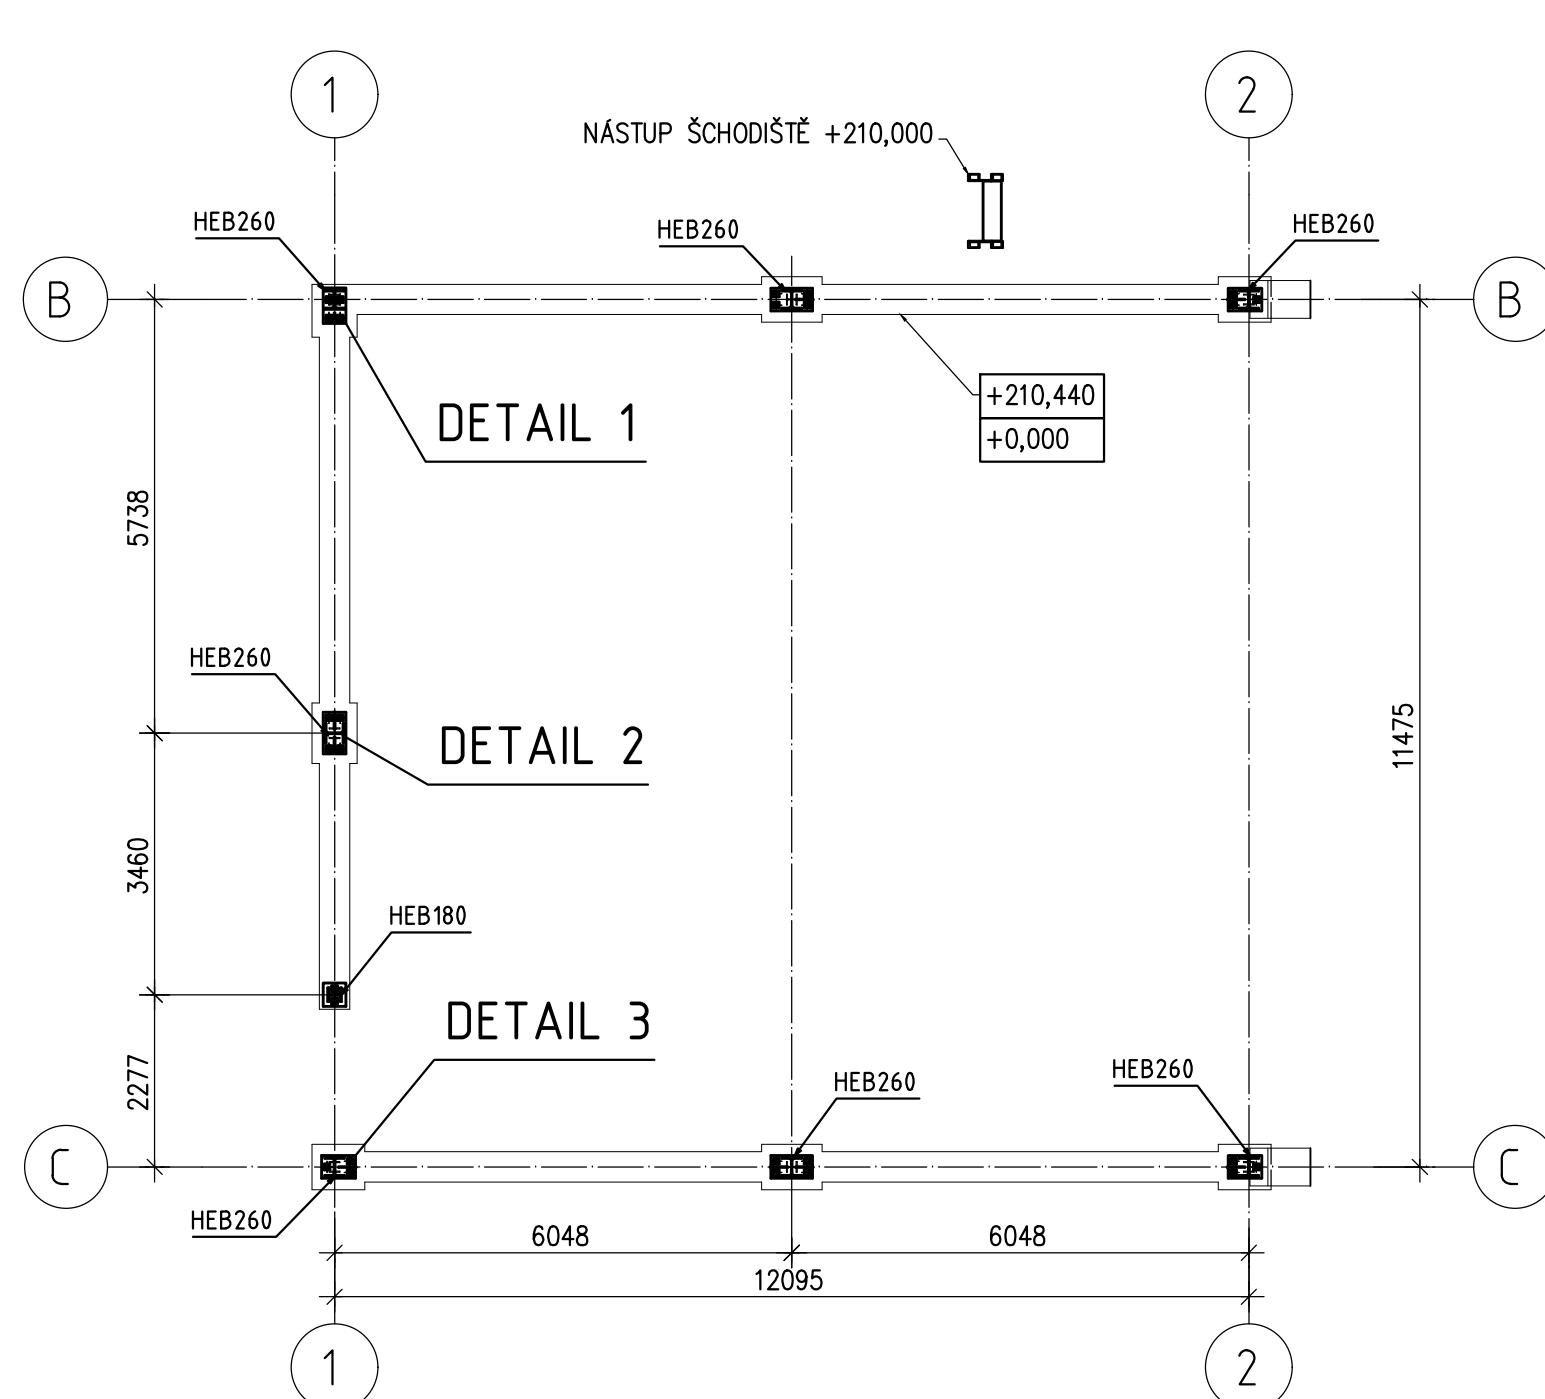


ŘEZ 2-2 - PŮDORYS PODLAHY +2.340
1:100

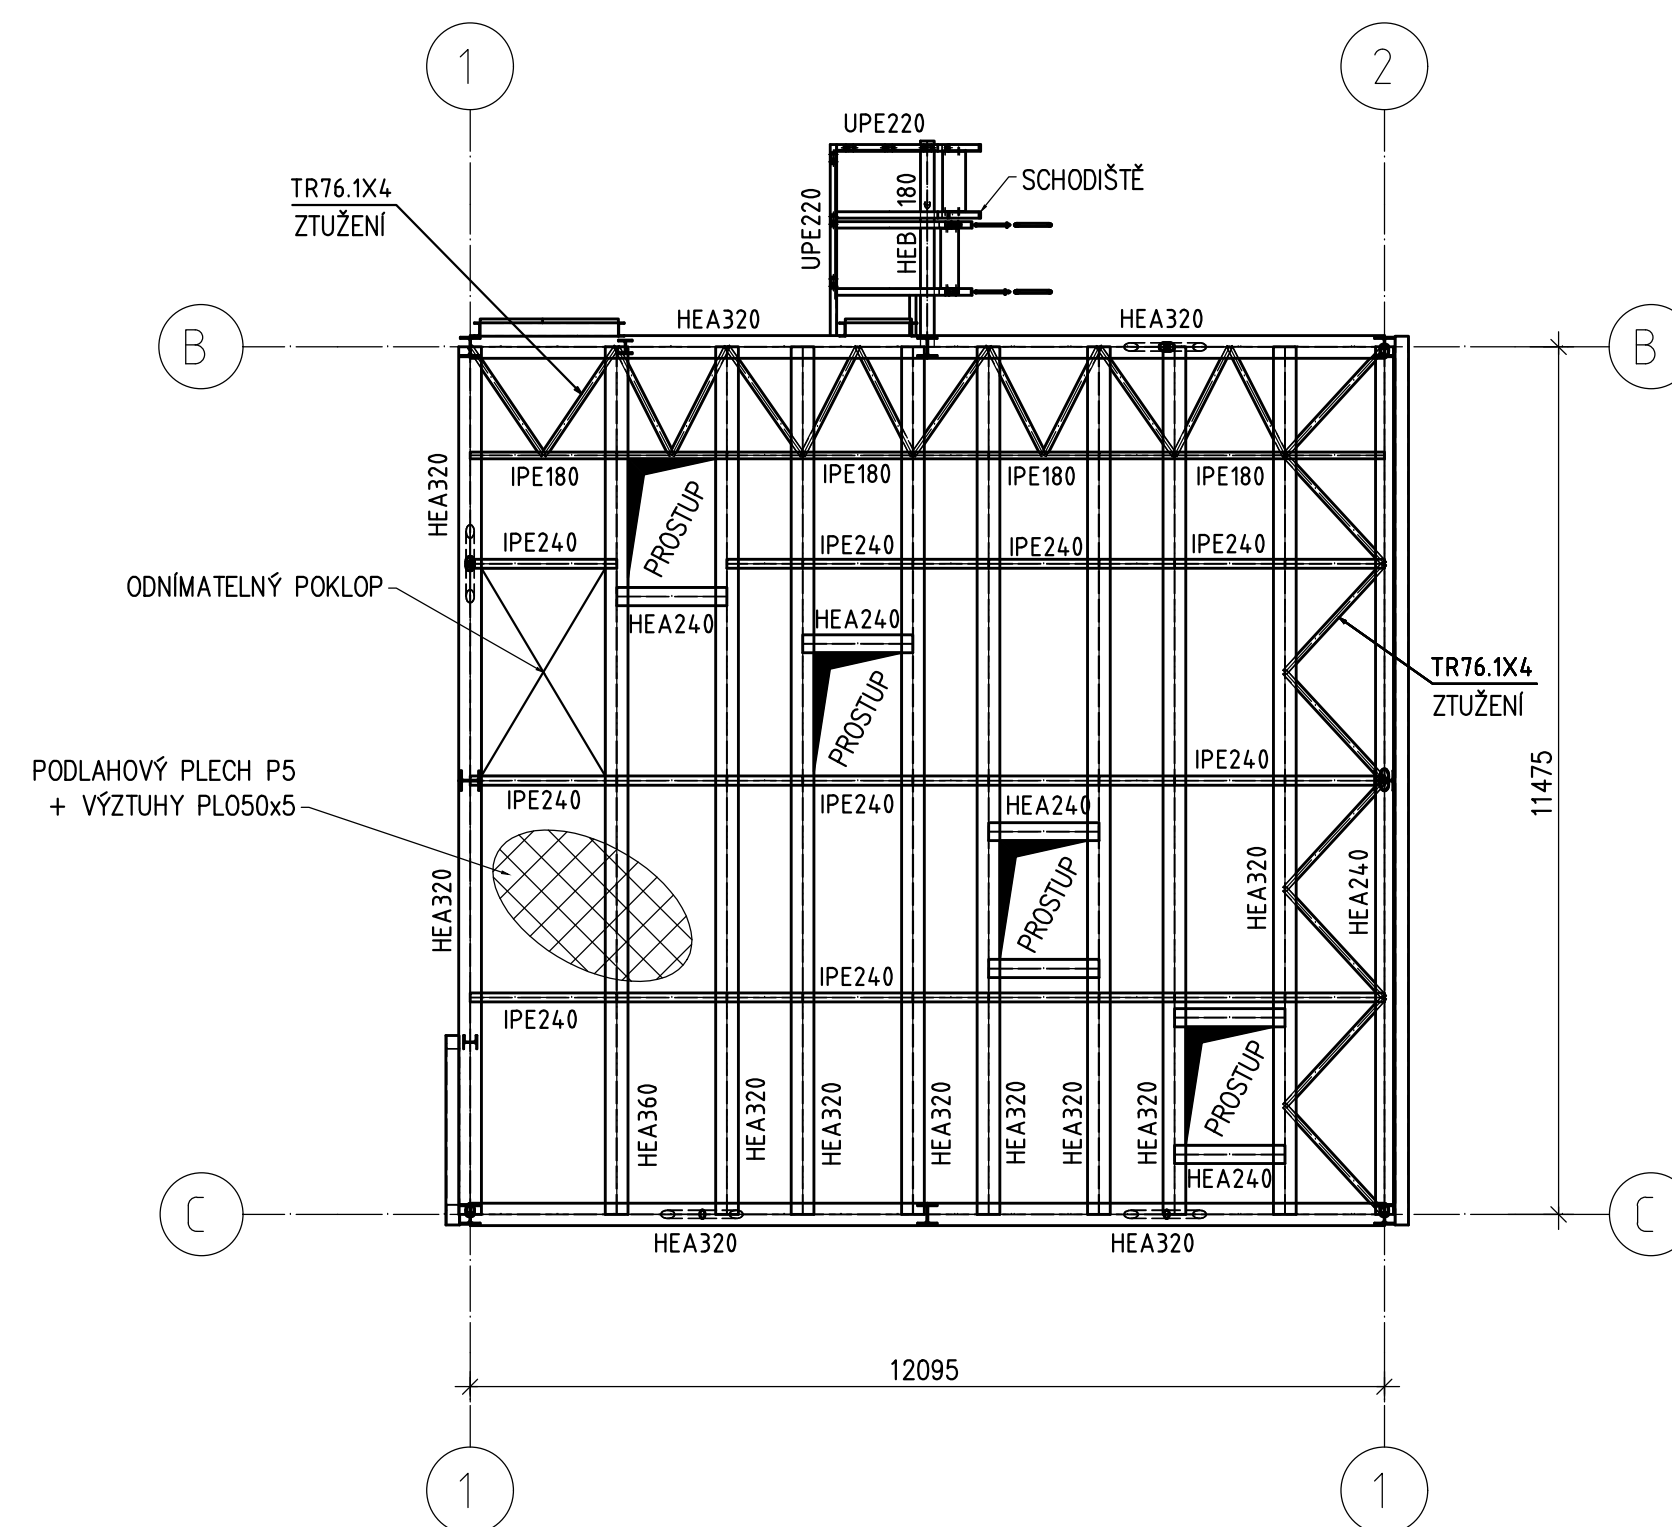


ŘEZ 3-3 - PŮDORYS STŘECHY A OBSLUŽNÉ LÁVKY
M 1:100

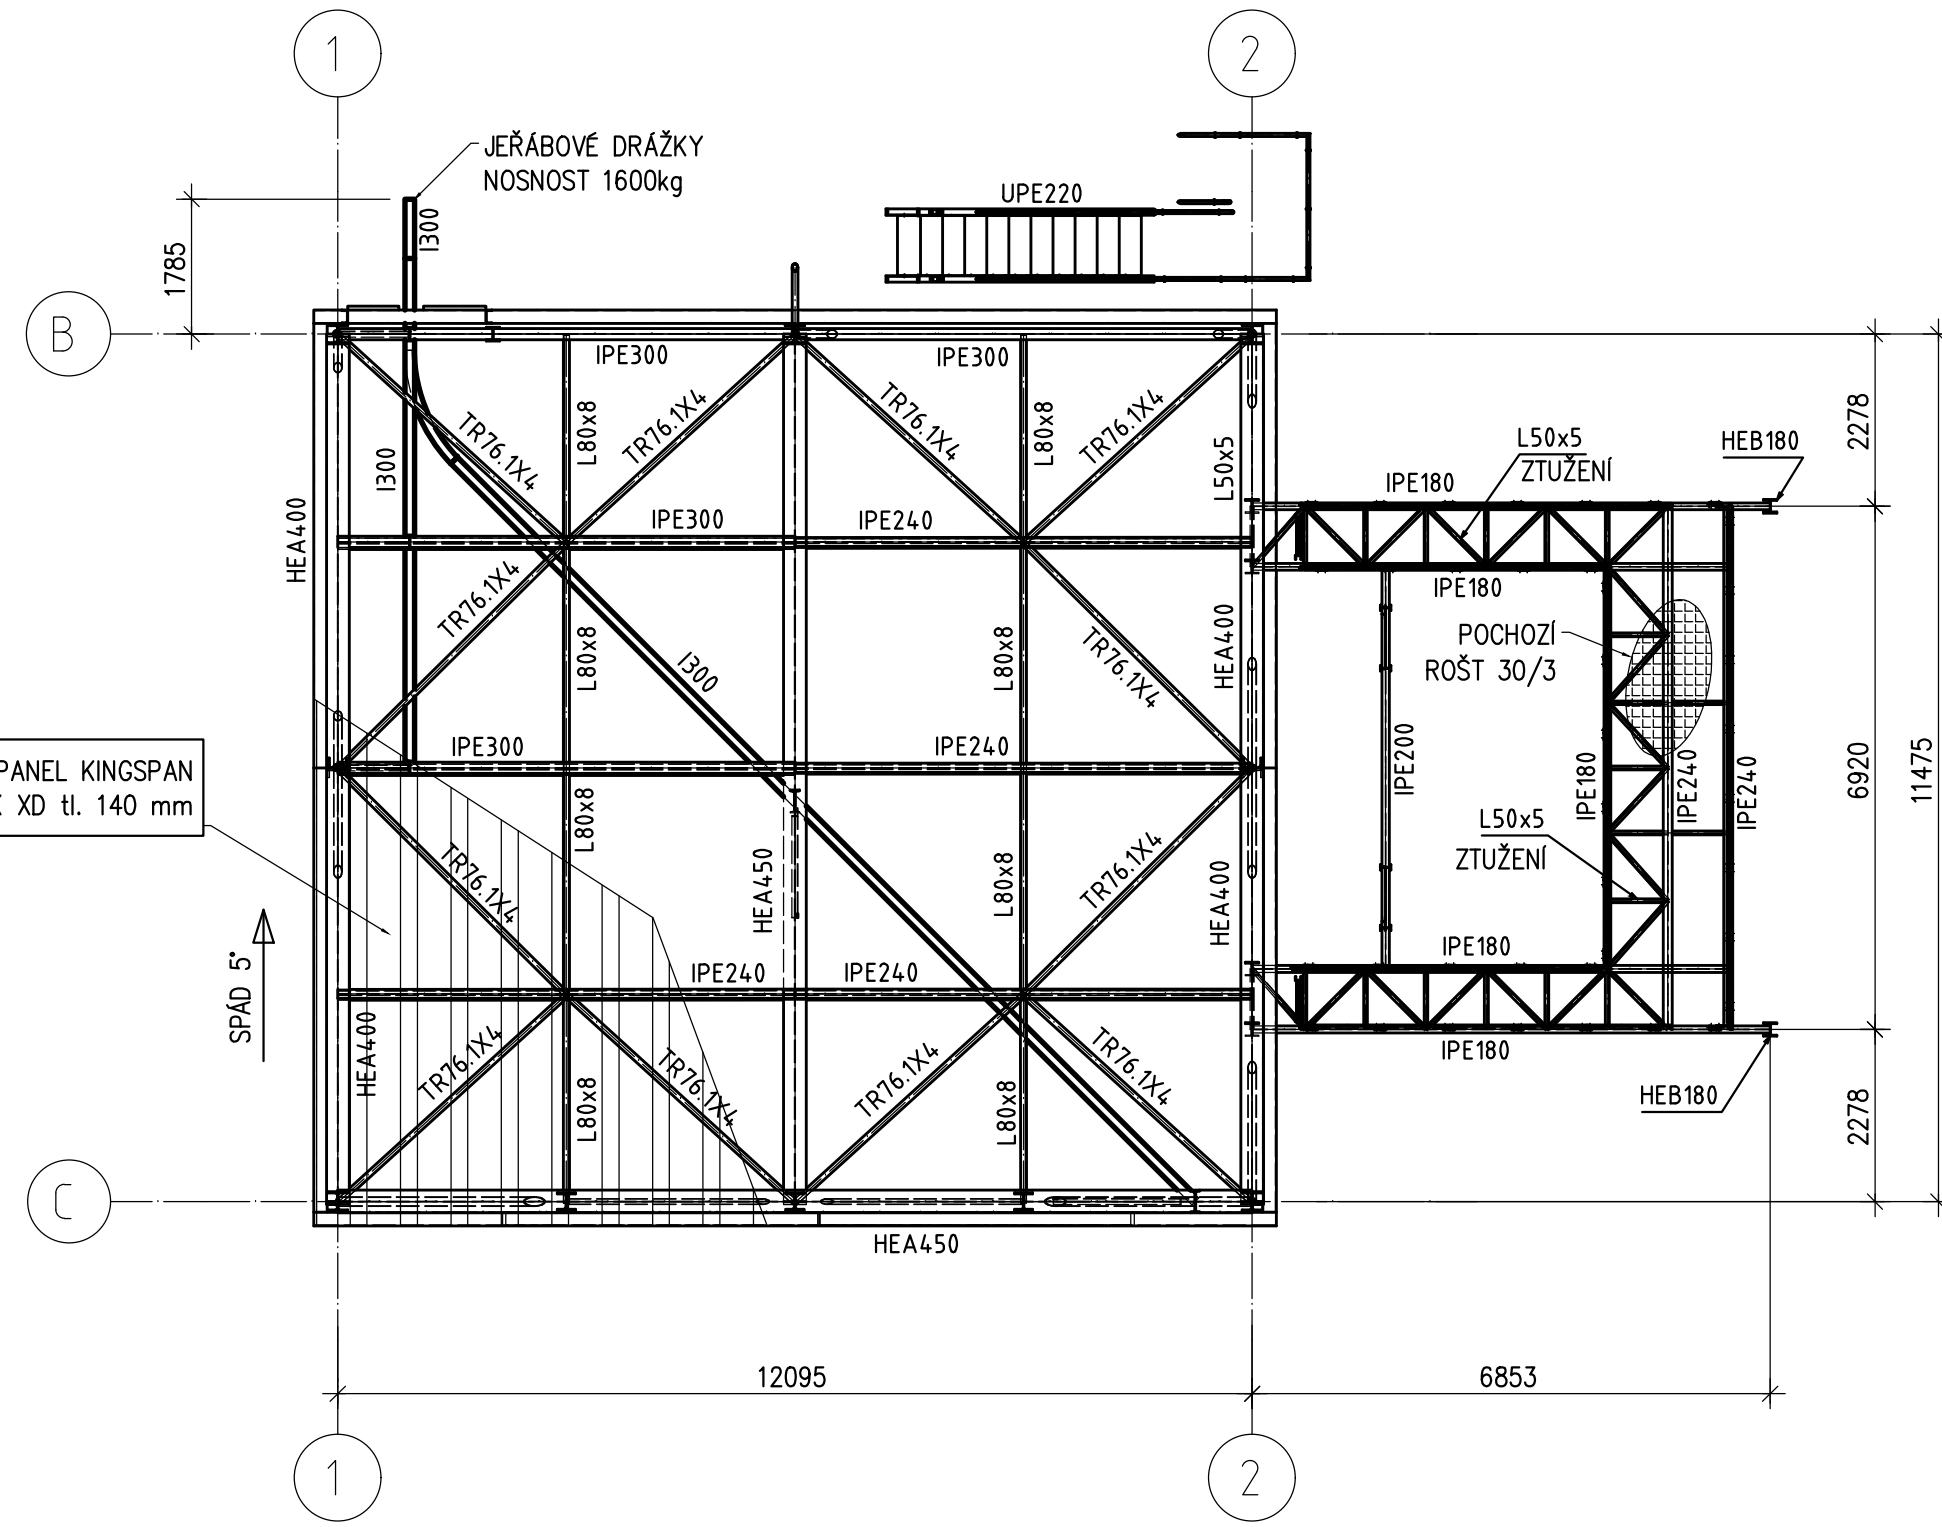


ŘEZ 4-4 - PŮDORYS HORNÍ PLOŠINY
M 1:100

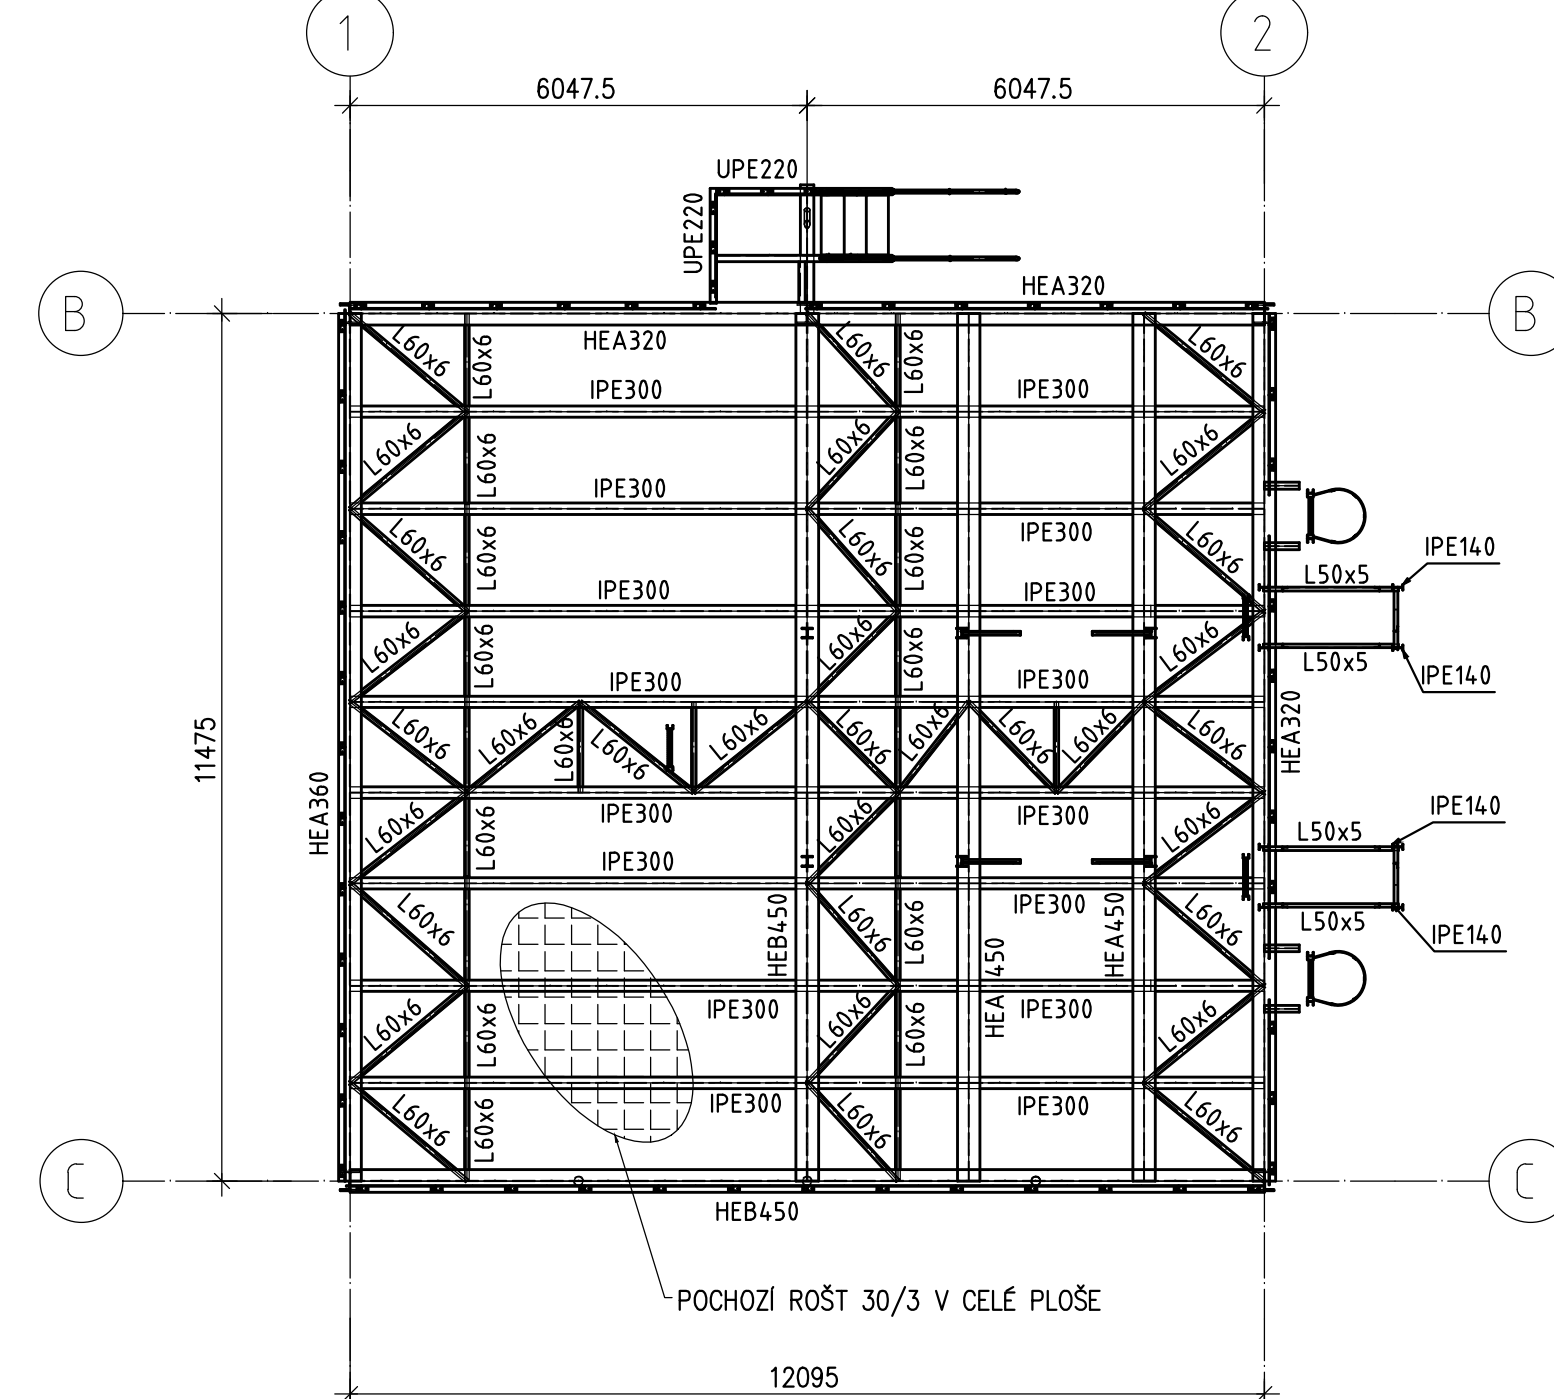


POHLED D
M 1:100

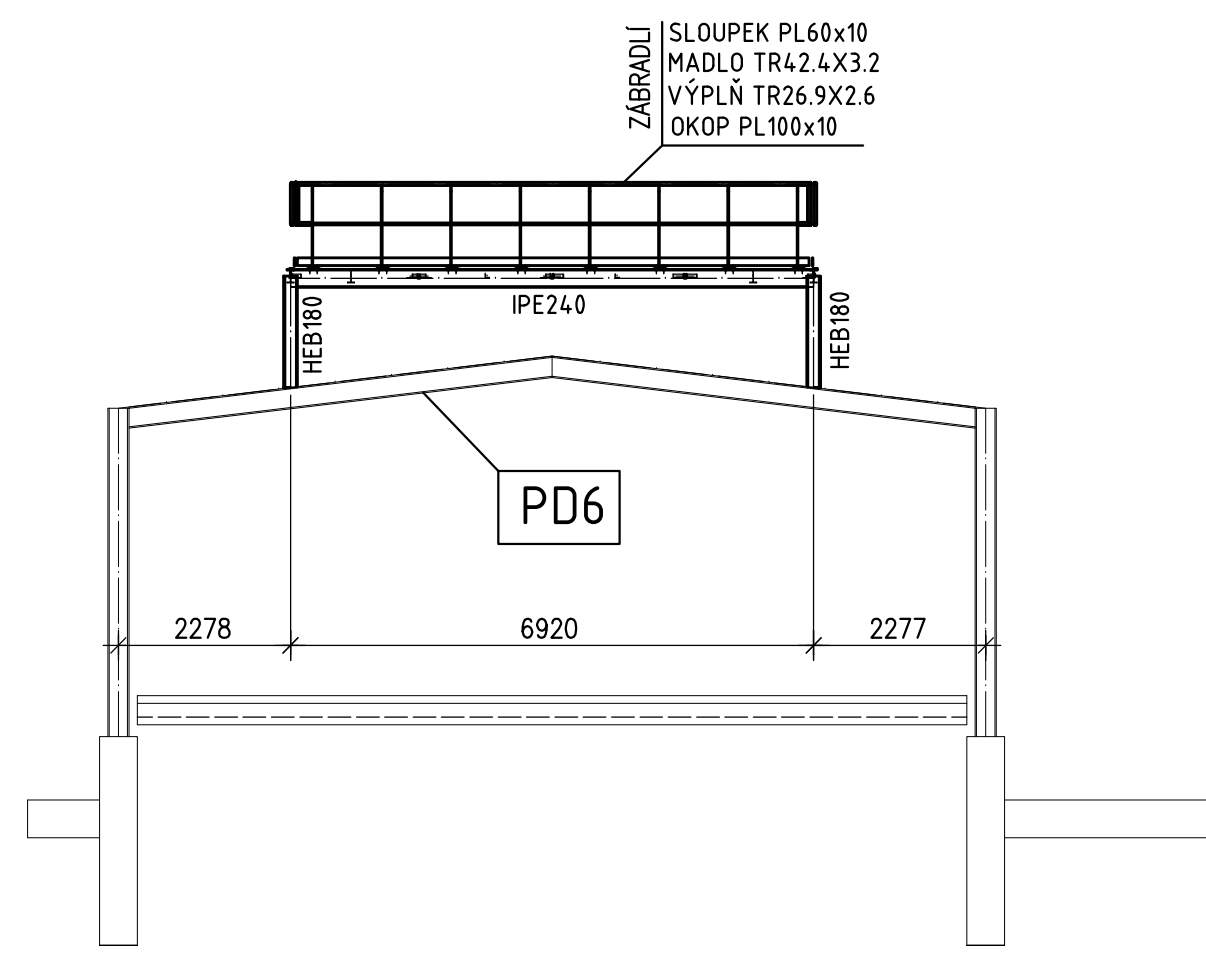


ŘEZ F-F
M 1:100

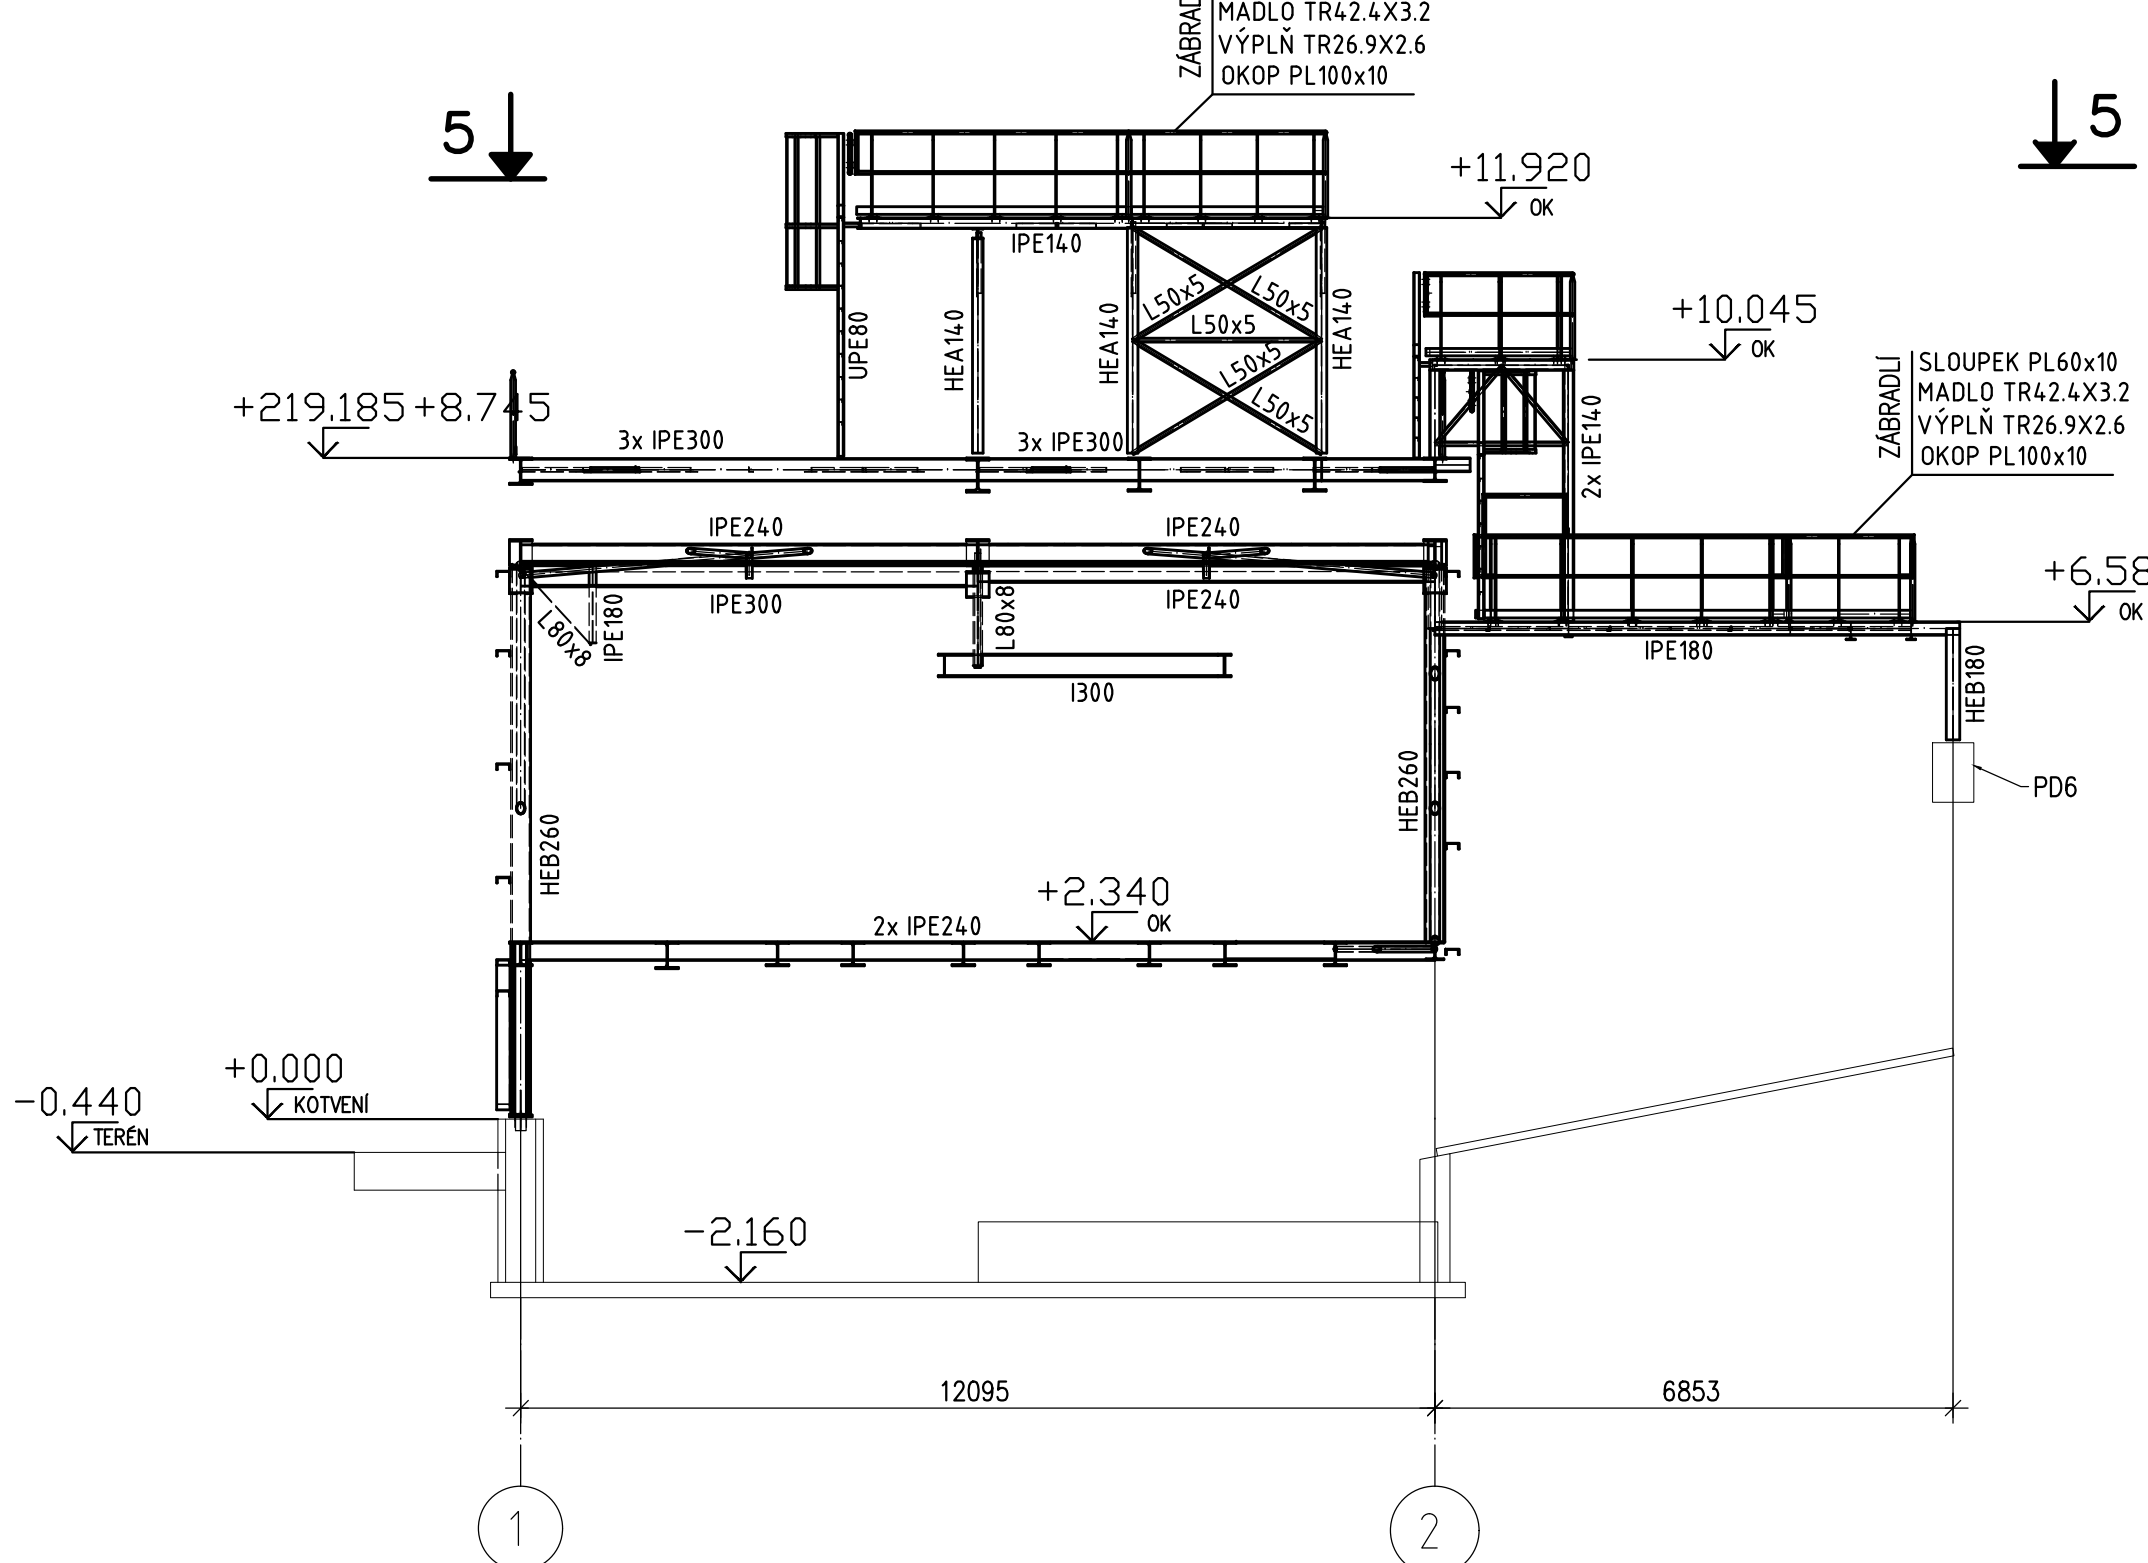

ŘEZ 5-5 - PŮDORYS OBSLUŽNÝCH PLOŠIN
M 1:50

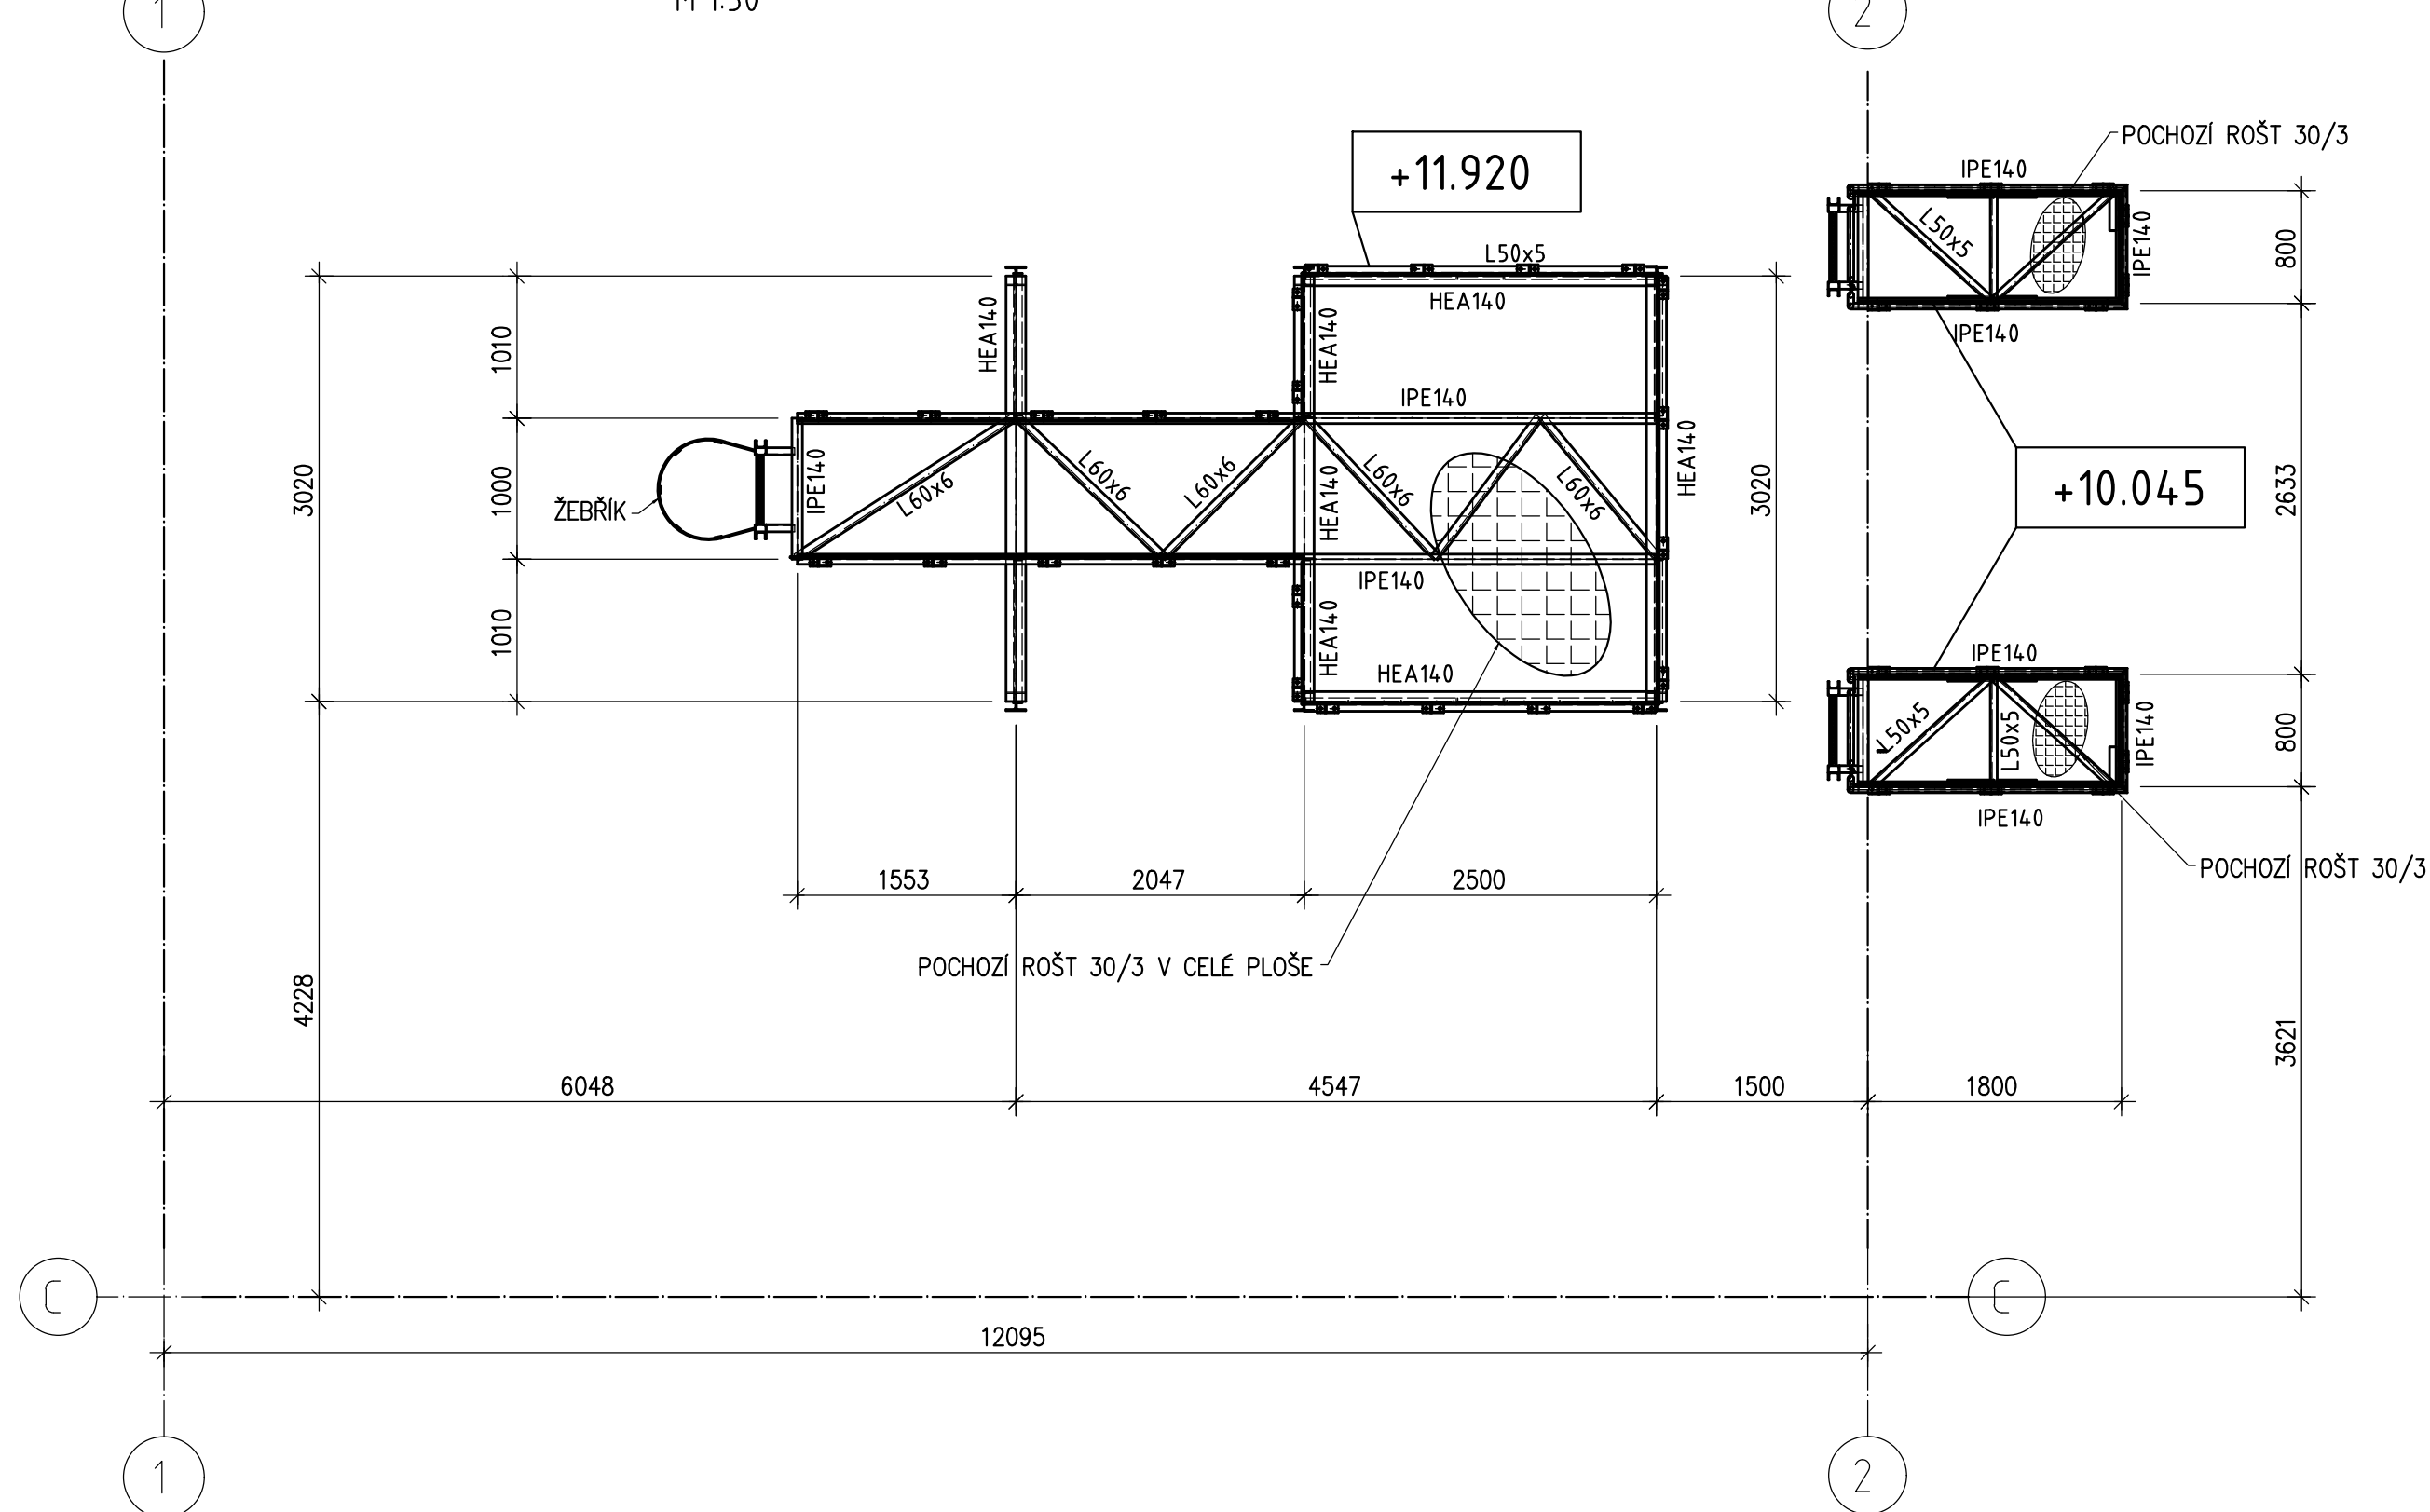

SCHEMA OBJEKTU S0103

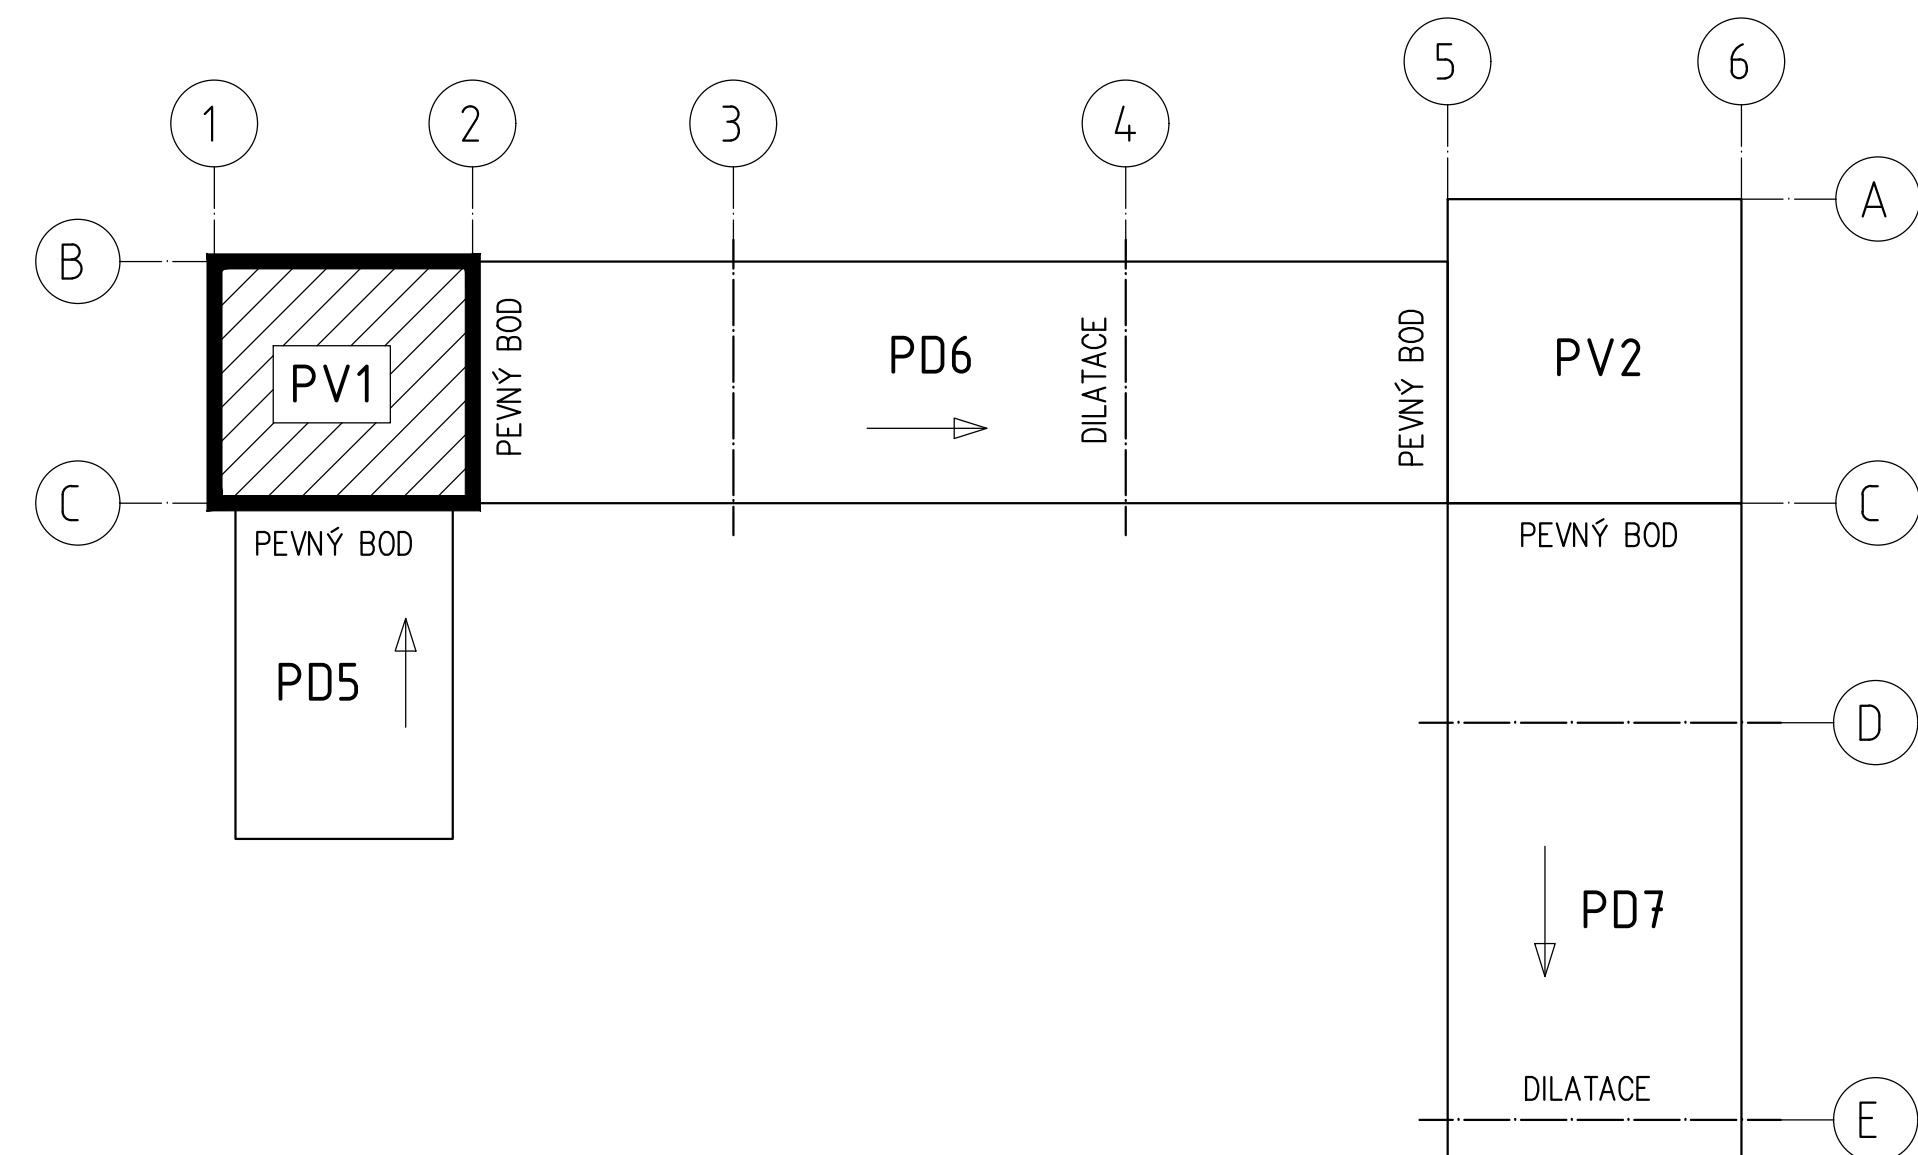

S0103 ±0,000 = +210.440

POZNÁMKY:

Specifikace provedení:
Výrobní třída EXC2 dle EN1090-2.
Obecné tolerance dle EN 1090-2.
Funkční tolerance dle EN13920.

Materiálové specifikace:
Konstrukční ocel S235.
Konstrukce žárově zinkovaná dle EN ISO 1461.
Šrouby, matice a podložky: žárově zinkovány, třída pevnosti 8.8
Kategorie šroubových spojů: A a D dle EN 1993-1-8.

PROJEKTANT: VHSC	VH Steel and Construction s.r.o. Šatbářská 5 301 00 Písek 3 www.vhsc.cz	VYKONAL: Pavel Dřábek KONTROLA A ZODPOVĚD: Ing. Holmík Ph.D.
AFRY Magistra 1275/13 140 00 Praha 4, Mohe	AKCE: MODERNIZACE TEPLÁRNY MLÁDA BOLESLAV DOKUMENTACE PRO VYDÁNÍ STAVEBNÍHO POVOLENÍ MÍSTO: S0103 Doprava dřevní štěpky do skladu Prespavag v82 č. 1	VPŘÍMKA: 1:100 PROSTAV: 1:6 REVIS: 0
DŘÁVOVÉ ČÍSLO: 0404721 STUPEŇ: DOKUMENTACE: DOP DATUM: 31.10.2022	REŽIE A PŮDORYSY Ing. Urbánek	KONTROLA A ZODPOVĚD: 0404721-DS103-221