


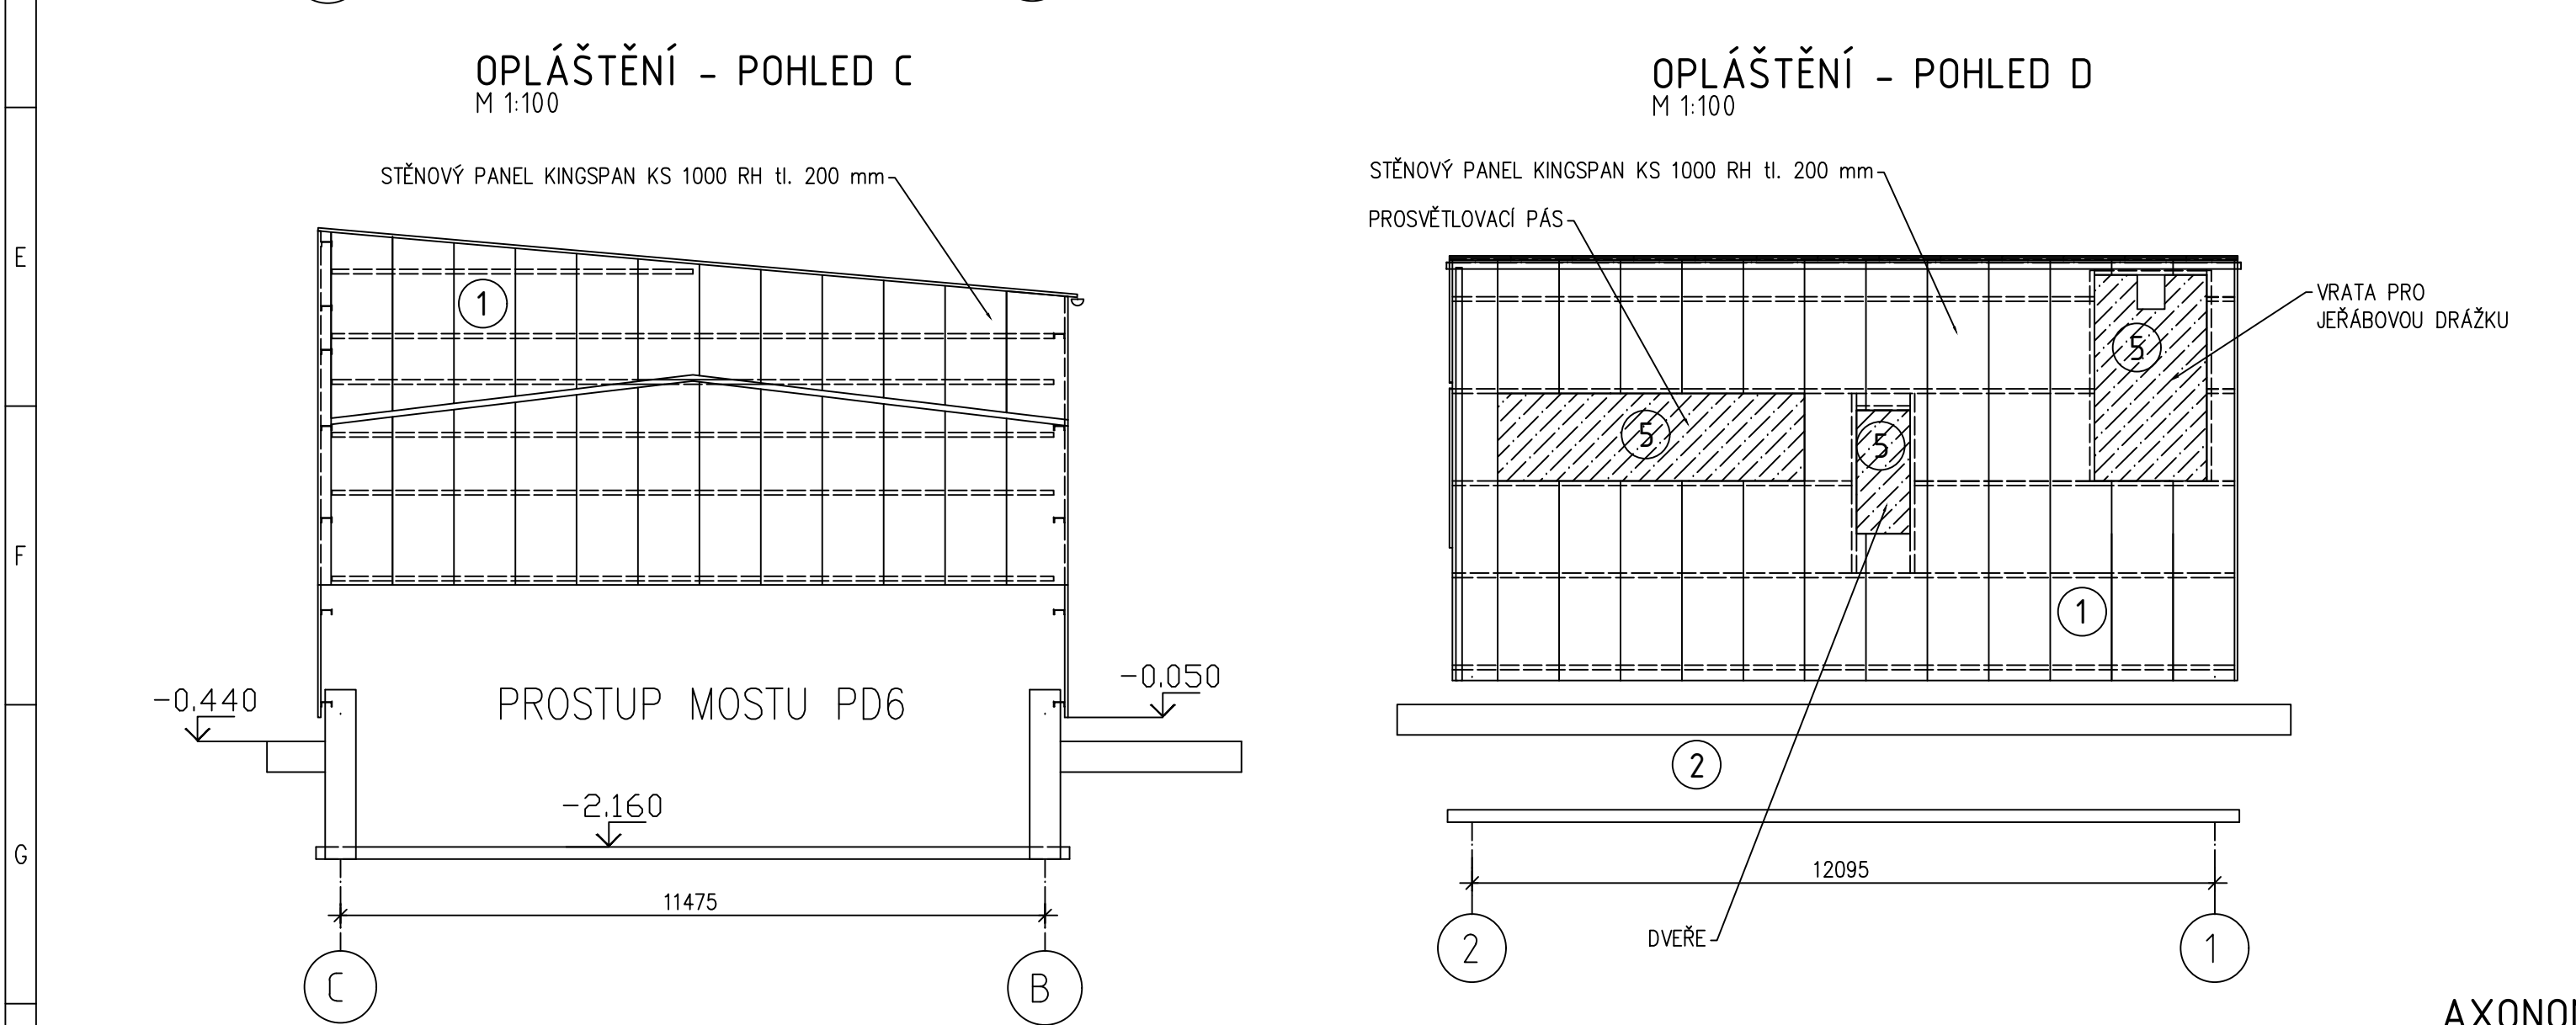

STĚNOVÝ PANEĽ KINGSPAN KS 1000 RH tl. 200 mm

1


PROSTUP MOSTU PD5

2

12095

1

2

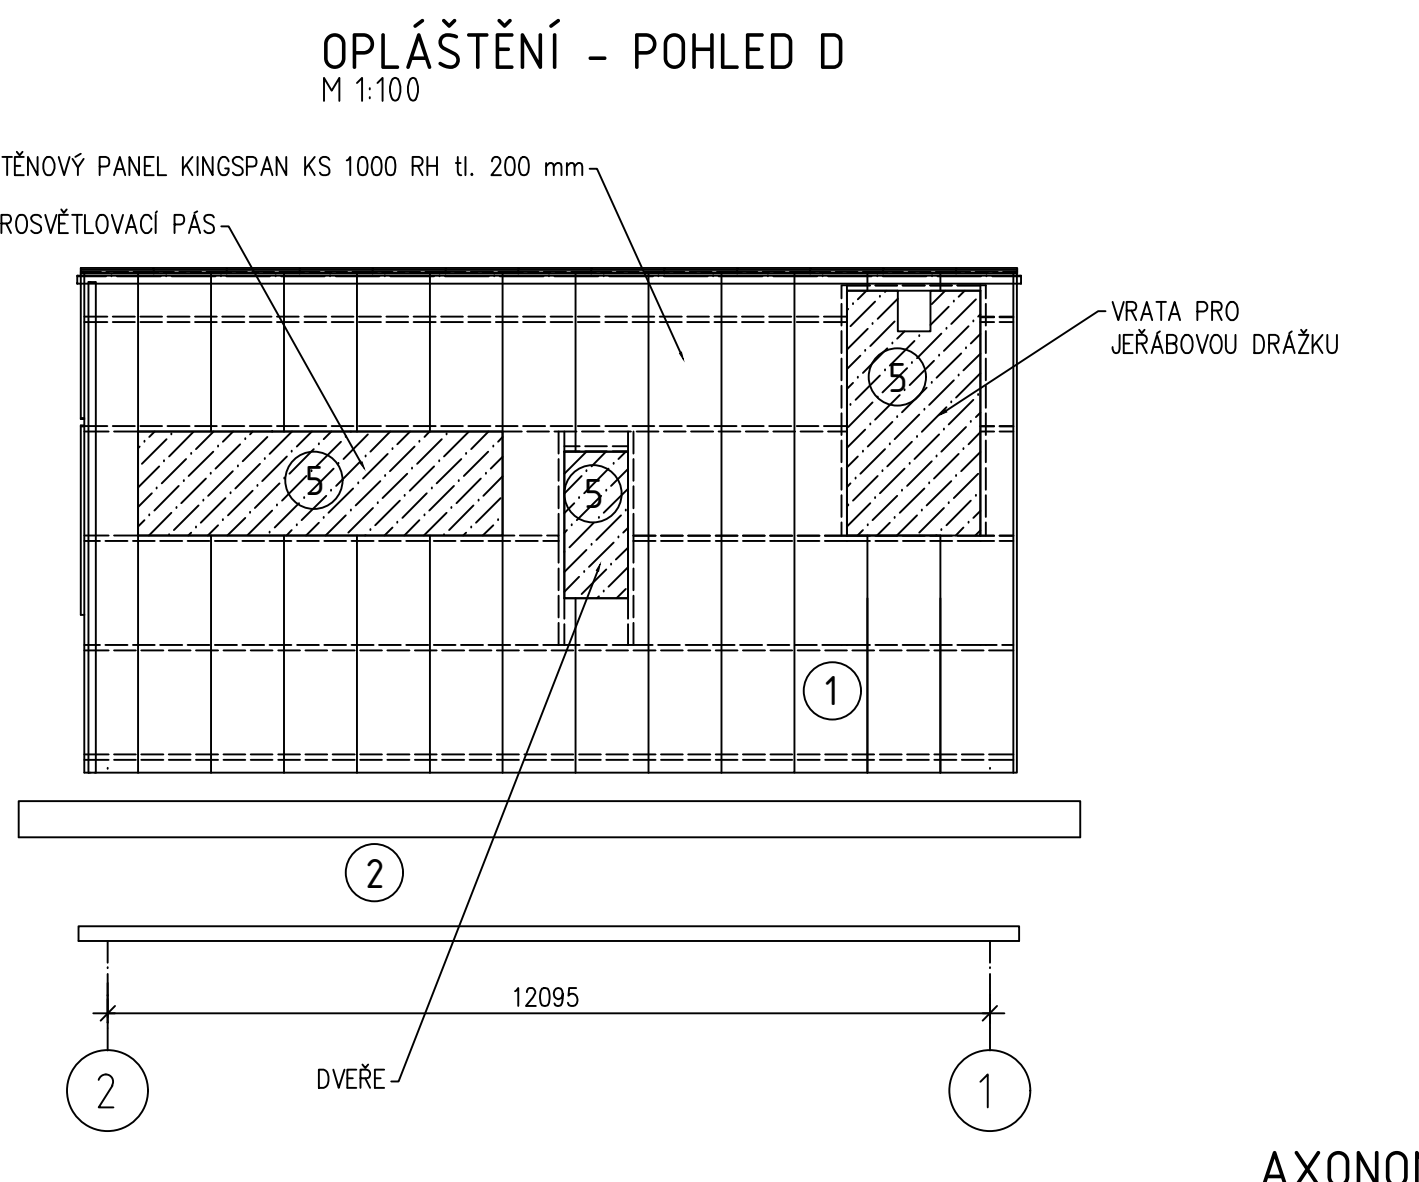

4x LEPENÁ KOTVA M20 8.8

HEB140

P25

P10

P10

P10


100

205

75

140

3x LEPENÁ KOTVA M20 8.8

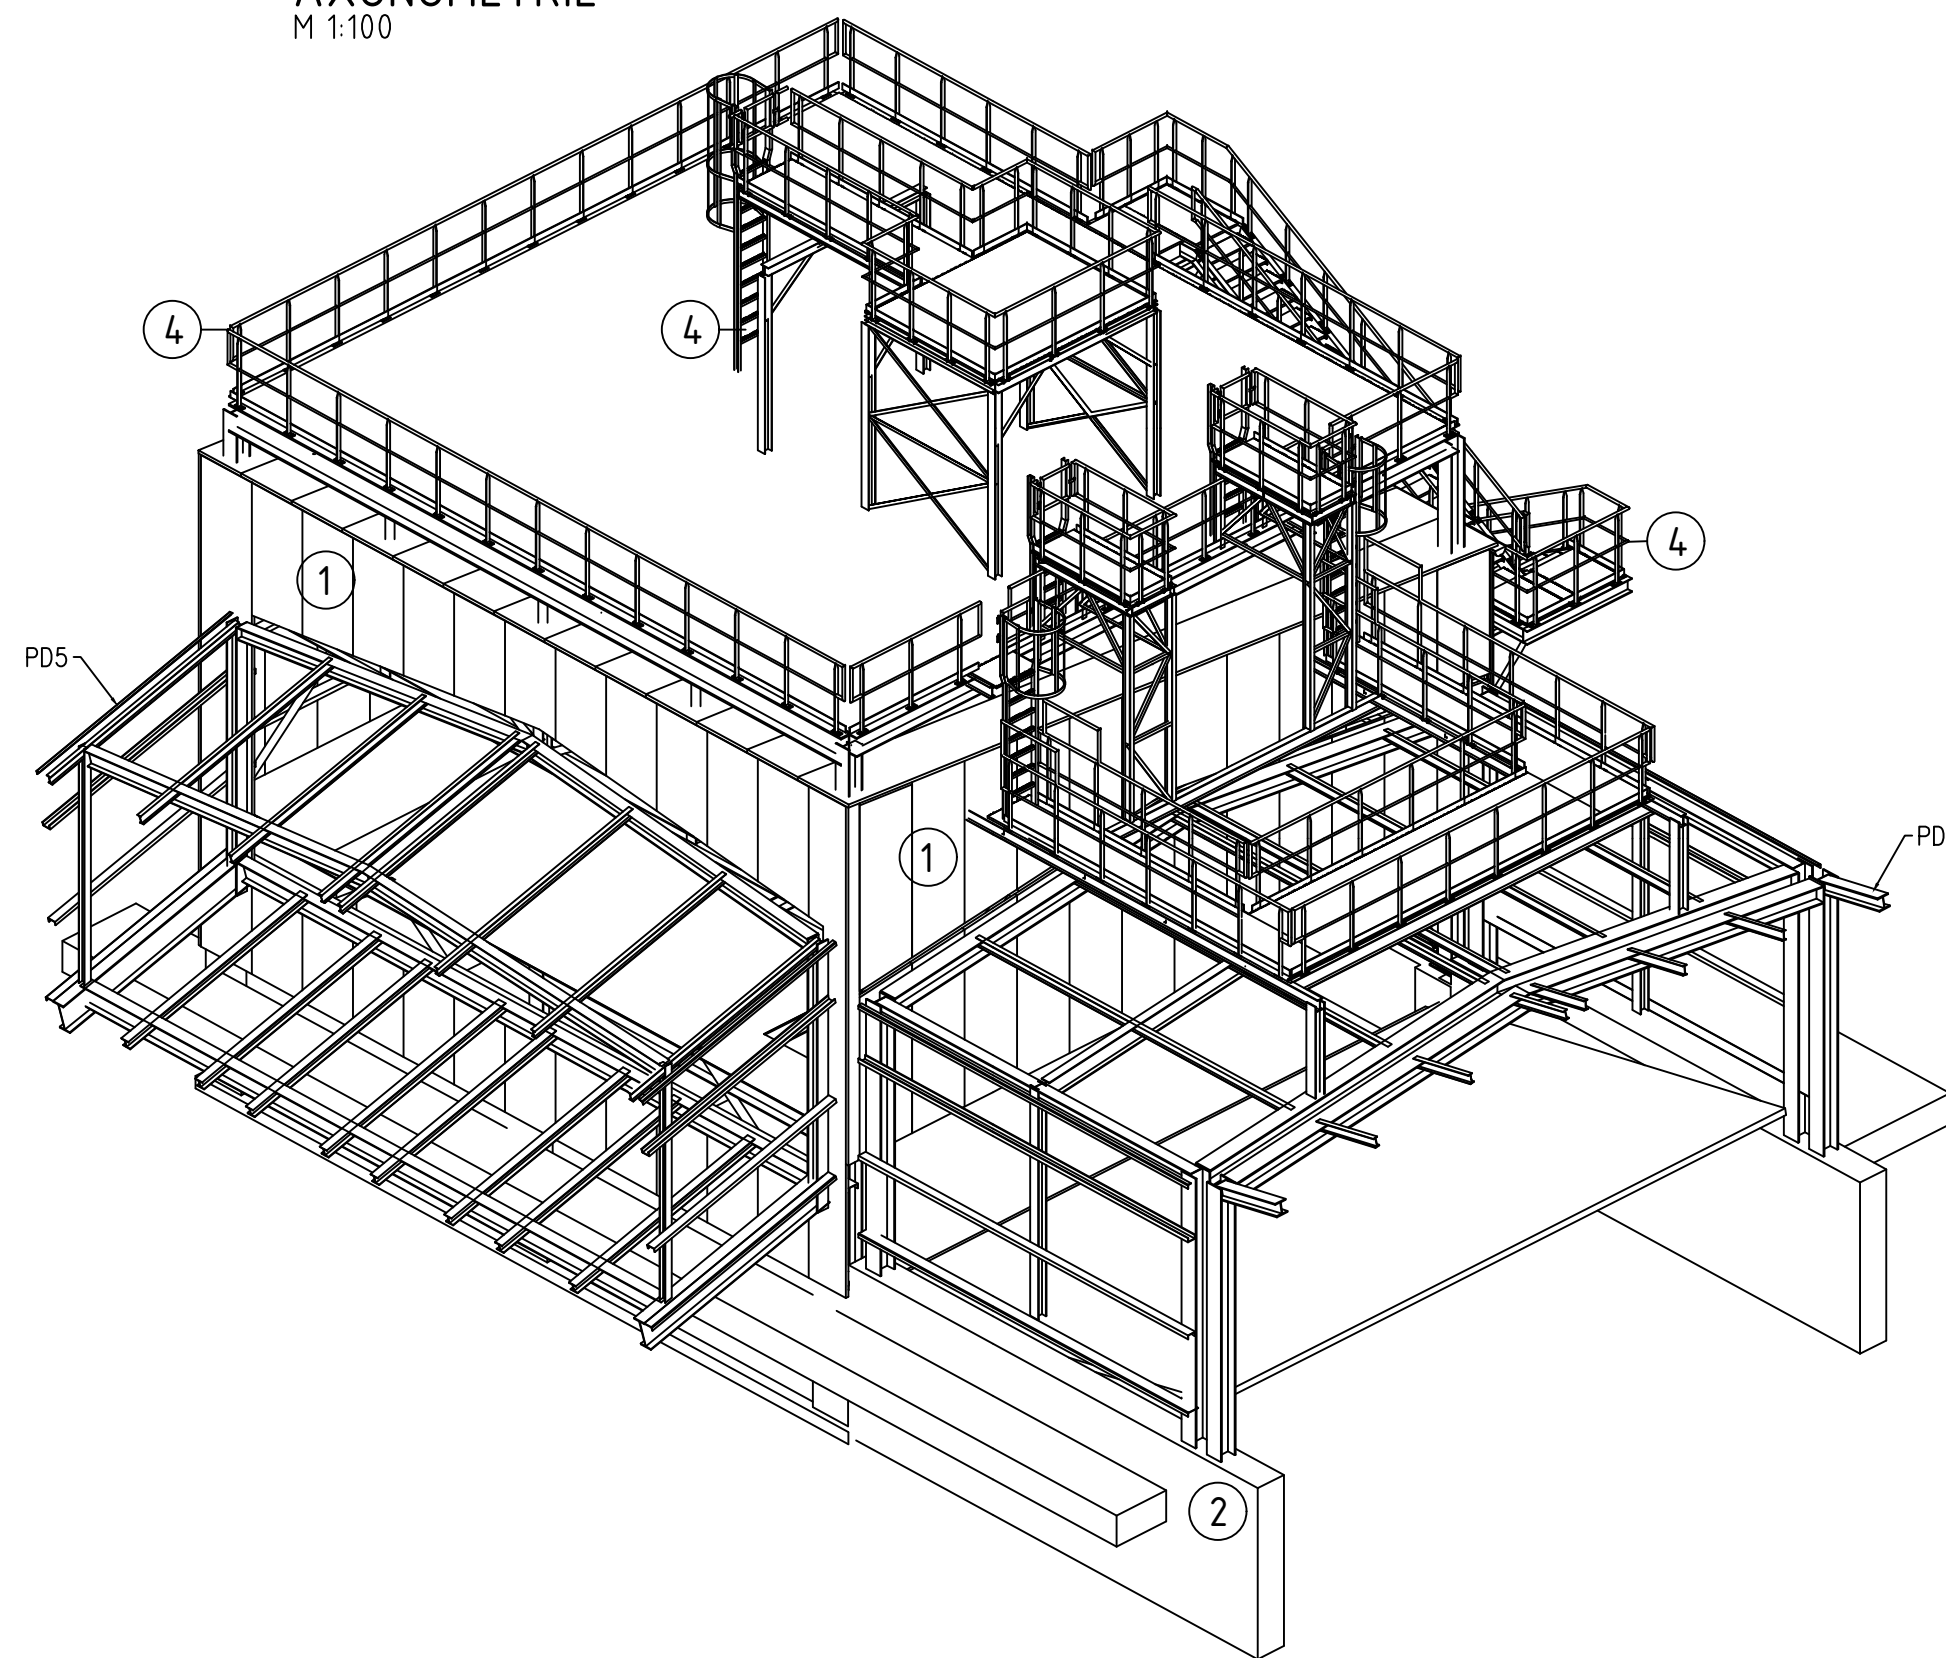[illegible]

- 1 METALICKÁ FASÁDA - RAL 9007
- 2 POHLEDOVÝ BETON
- 4 ŽÁROVÉ ZINKOVÁNÍ
- 5 VÝPLNĚ OTVORŮ - RAL 9007/RAL 7042

①

2) **Specifikace provedení:**
Výrobní třída EXC2 dle EN1090-2
Obecné tolerance dle EN 1090-2.
Funkční tolerance dle EN13920.

Materiálové specifikace:
Konstrukční ocel S235.
Konstrukce žárově zinkovaná dle EN ISO 1461.
Šrouby, matice a podložky: žárově zinkované, třída pevnosti 8.8.
Kategorie šroubových spojů: A a D dle EN 1993-1-8.

PROJEKTANT:
 **VHSC**
steel & construction

VH Steel and Construction s.r.o.
Stehlíkova 5
301 00 Plzeň 3
www.vhsc.cz

VYPRACOVAL:	<i>Dráždil</i>
KONTROLOVAL A ZODPOVÍDÁ: Ing. Hatlman Ph.D	<i>Hatlman</i>

 **AFRY**
AP DŮVRY
Magistrů 1275/13
140 00 Praha 4 - Michle

AKCE: MODERNIZACE TEPLÁRNY MLADÁ BOLESLAV DOKUMENTACE PRO VYDÁNÍ STAVEBNÍHO POVOLENÍ		MĚŘÍTKO: 1:100
NÁZEV: S0103 Doprava dřevní štěpky do skladu		

ZAKÁZKOVÉ ČÍSLO:	0404T21
STUPEŇ:	DOKUMENTACE DSP
DATUM:	31.10.2022

Přesypová věž č. 1		PODEI AK:	8
OPLAŠTĚNÍ A DETAILS		REVIZE:	0
HP:	KONTROLOVAL A ZODPOVÍDÁ:	ARCHIVNÍ ČÍSLO:	LIST:
Ing. Urbánek		S404T21-DS103-222	