


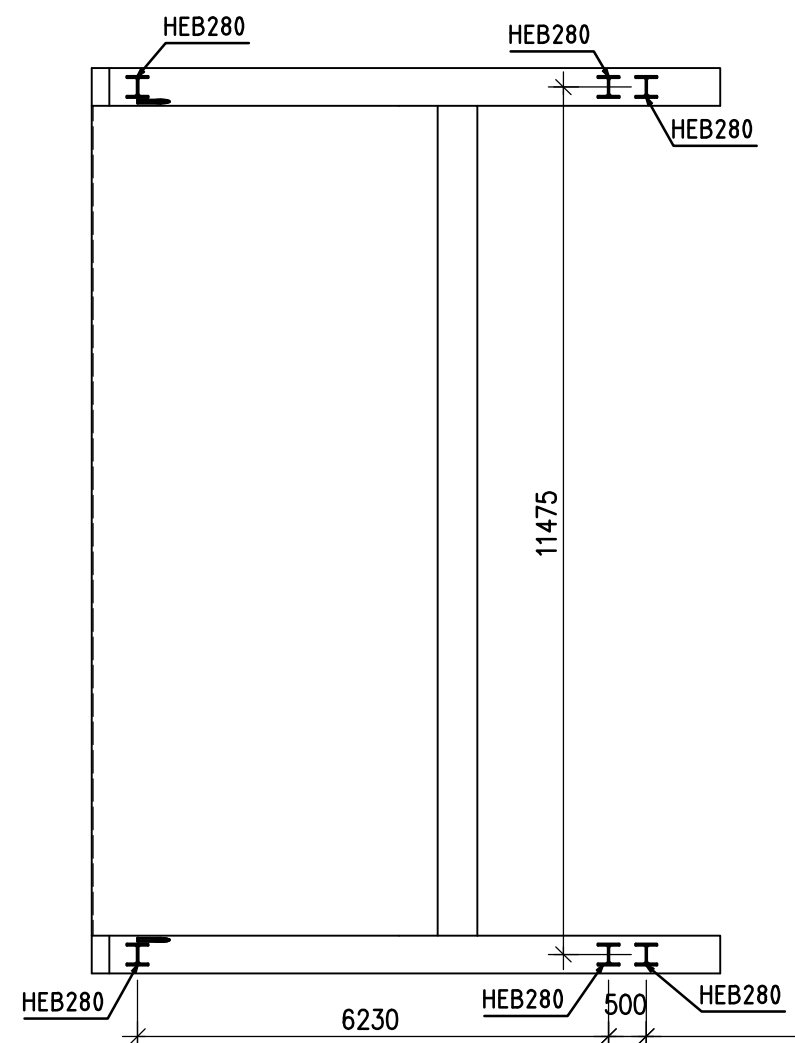


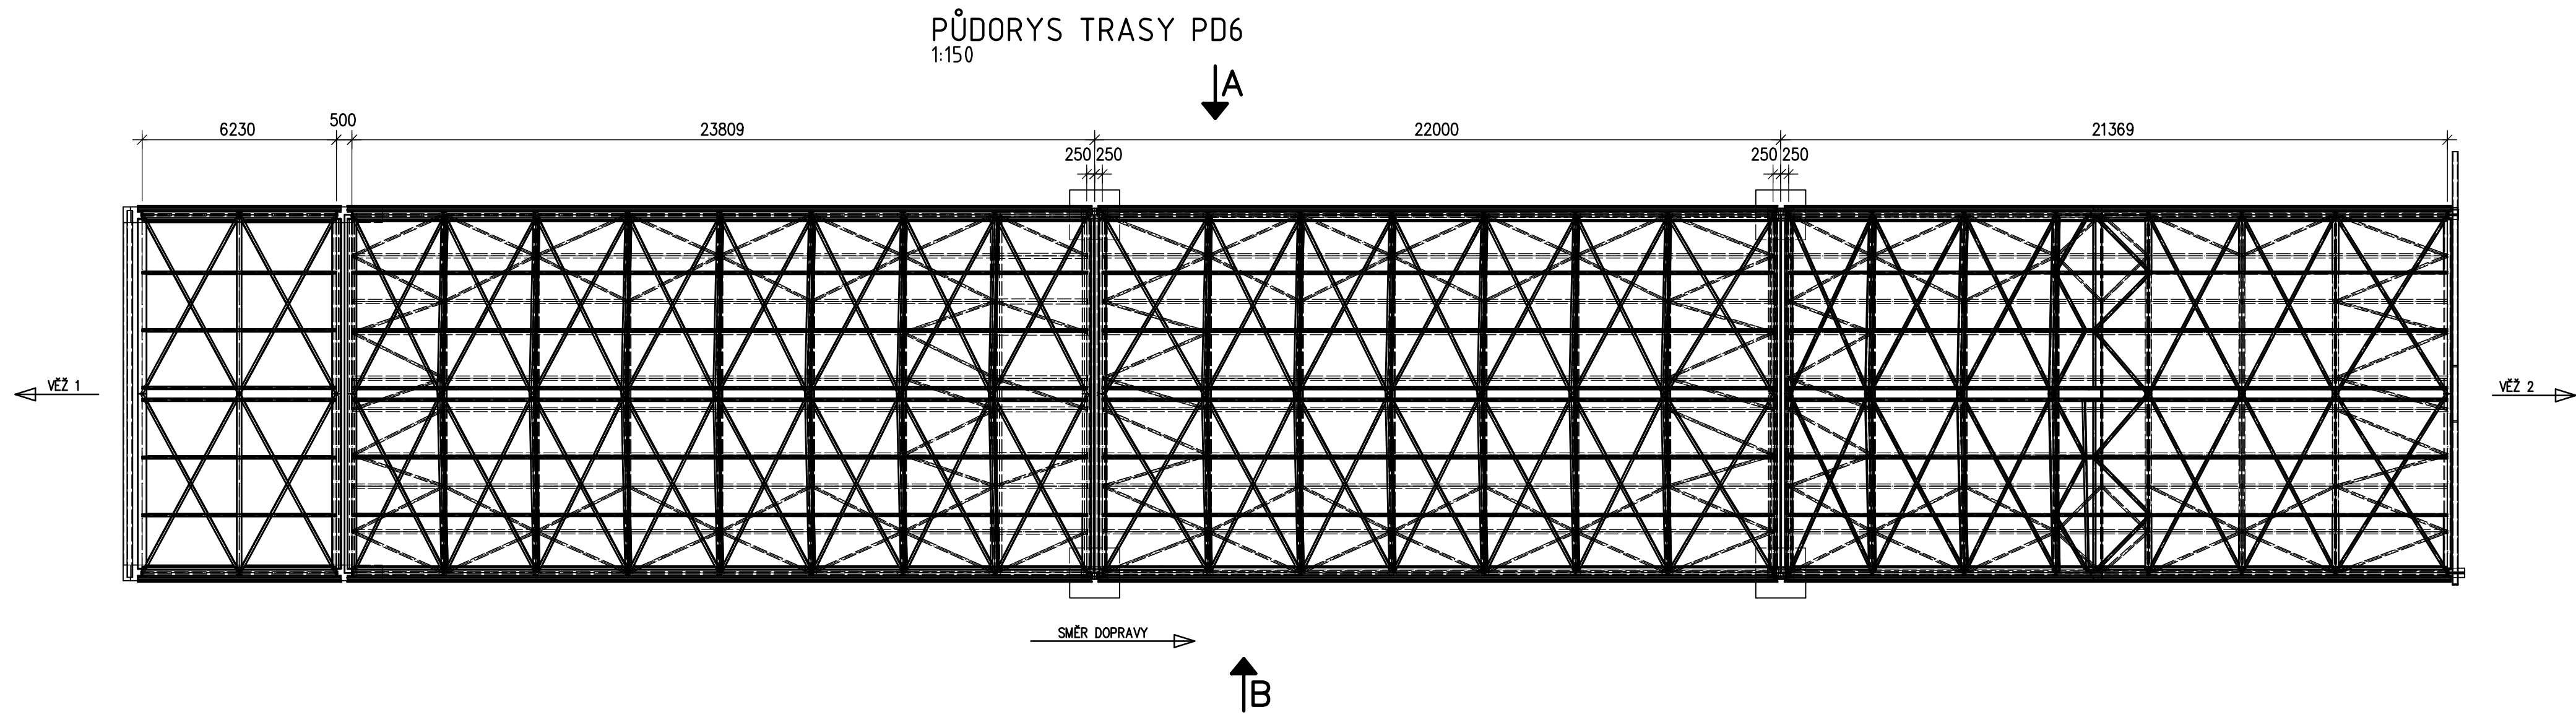


PŮDORYS KOTVENÍ
1:100

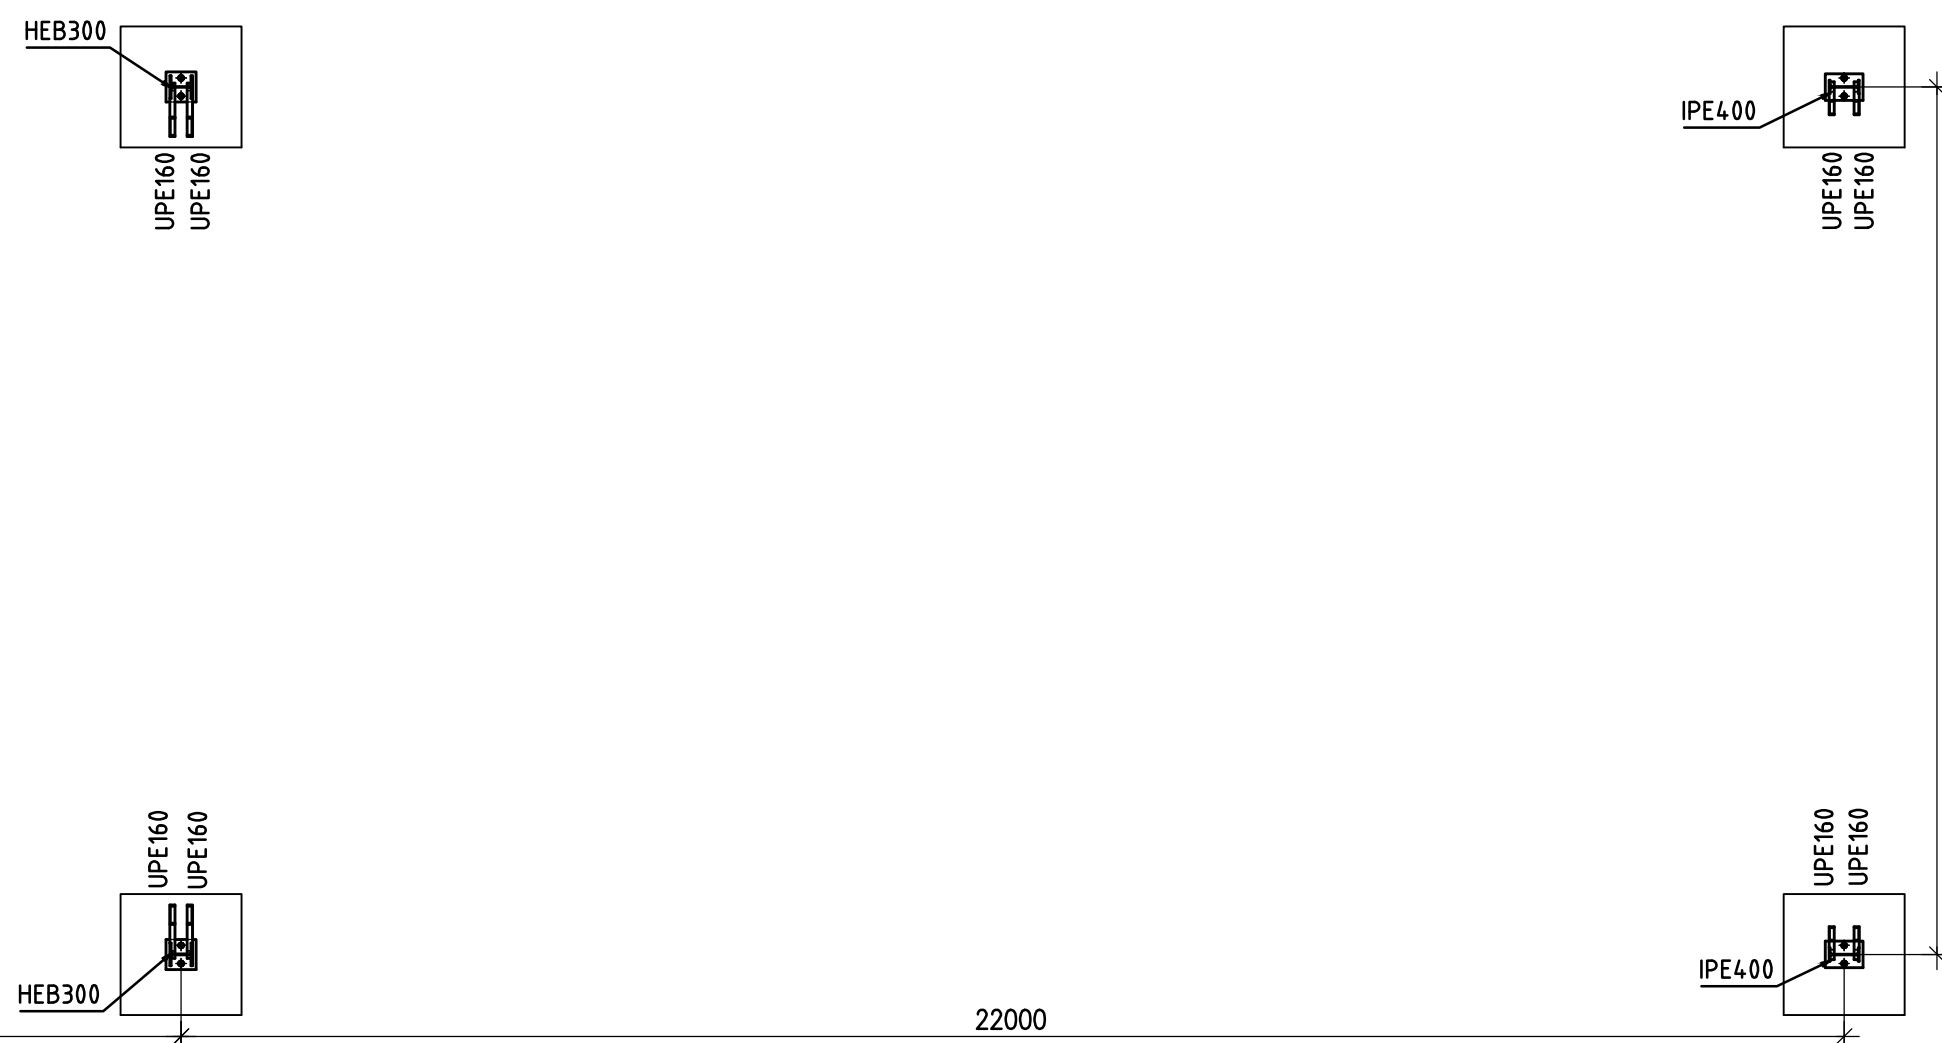


PŮDORYS PODLAHY
1:100

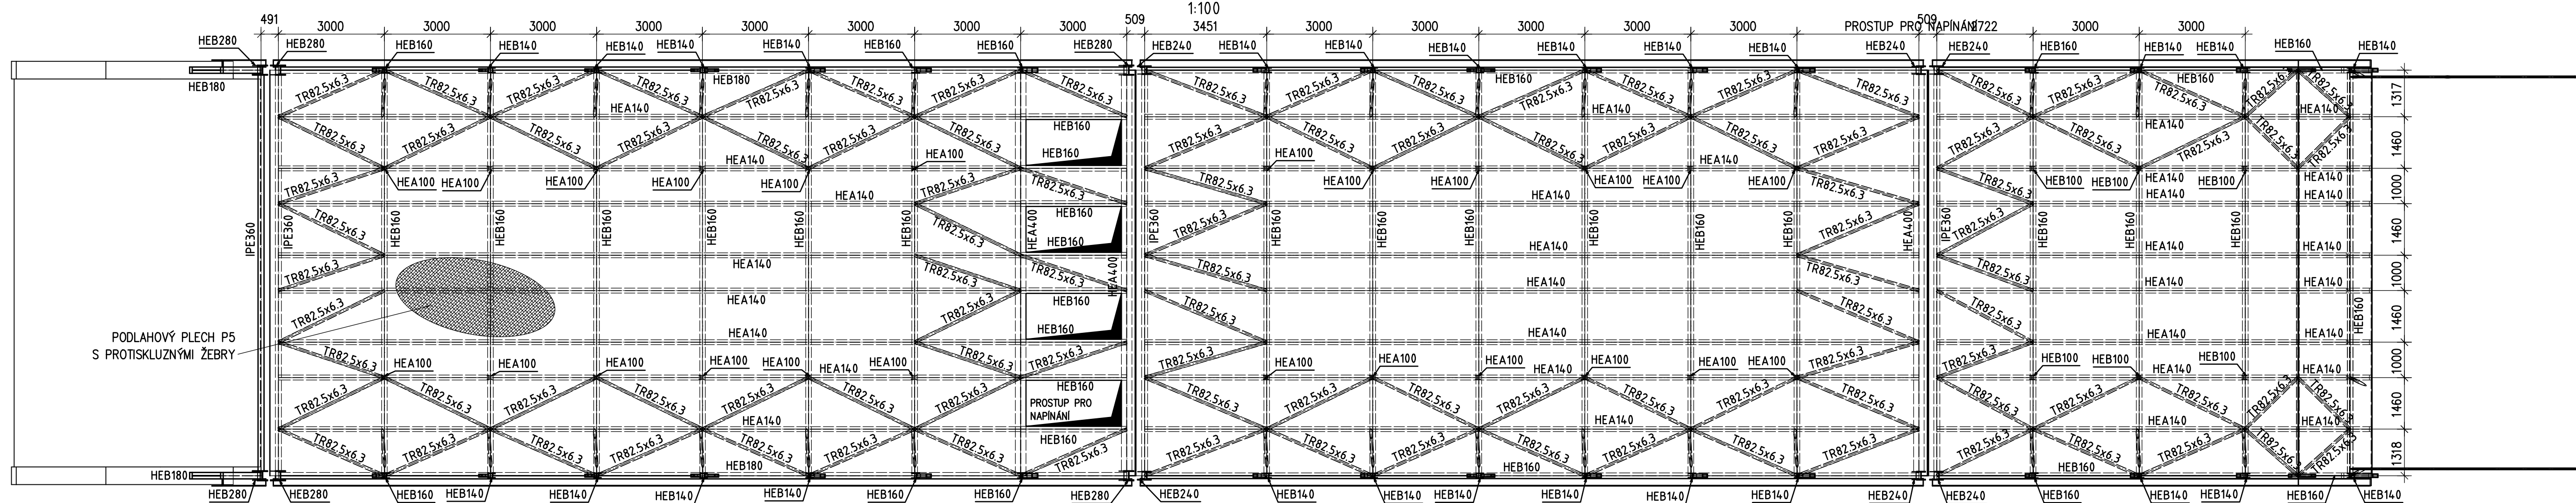


PŮDORYS PODLAHY ROVNÉ ČÁSTI
1:100

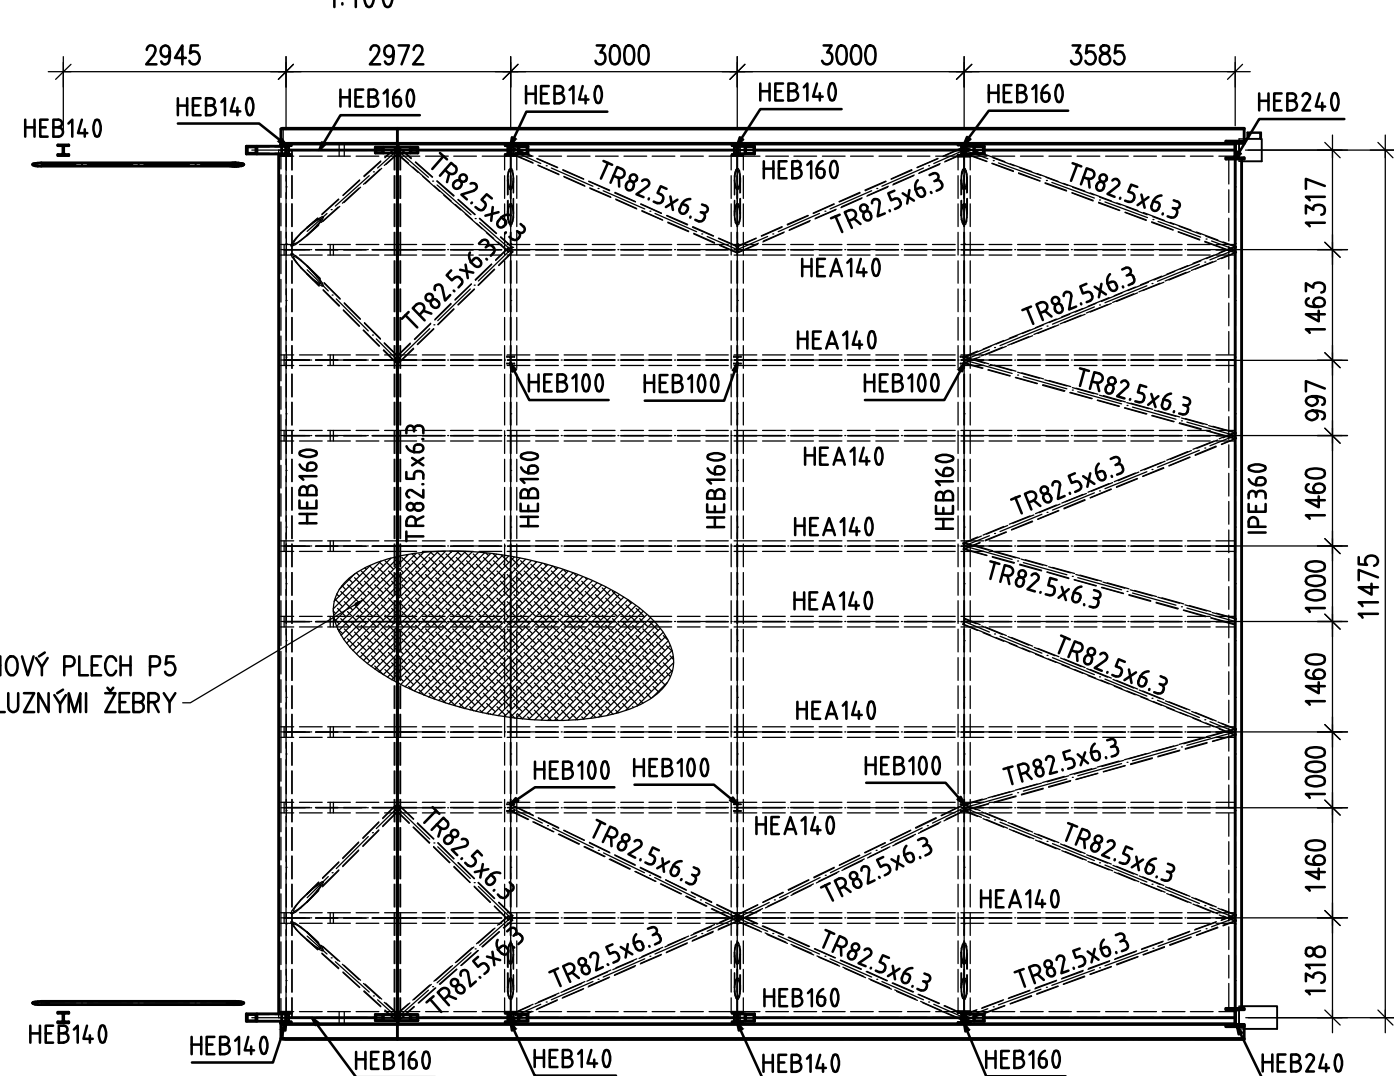


PŮDORYS STŘECHY MOSTU U VĚŽE 1
1:100

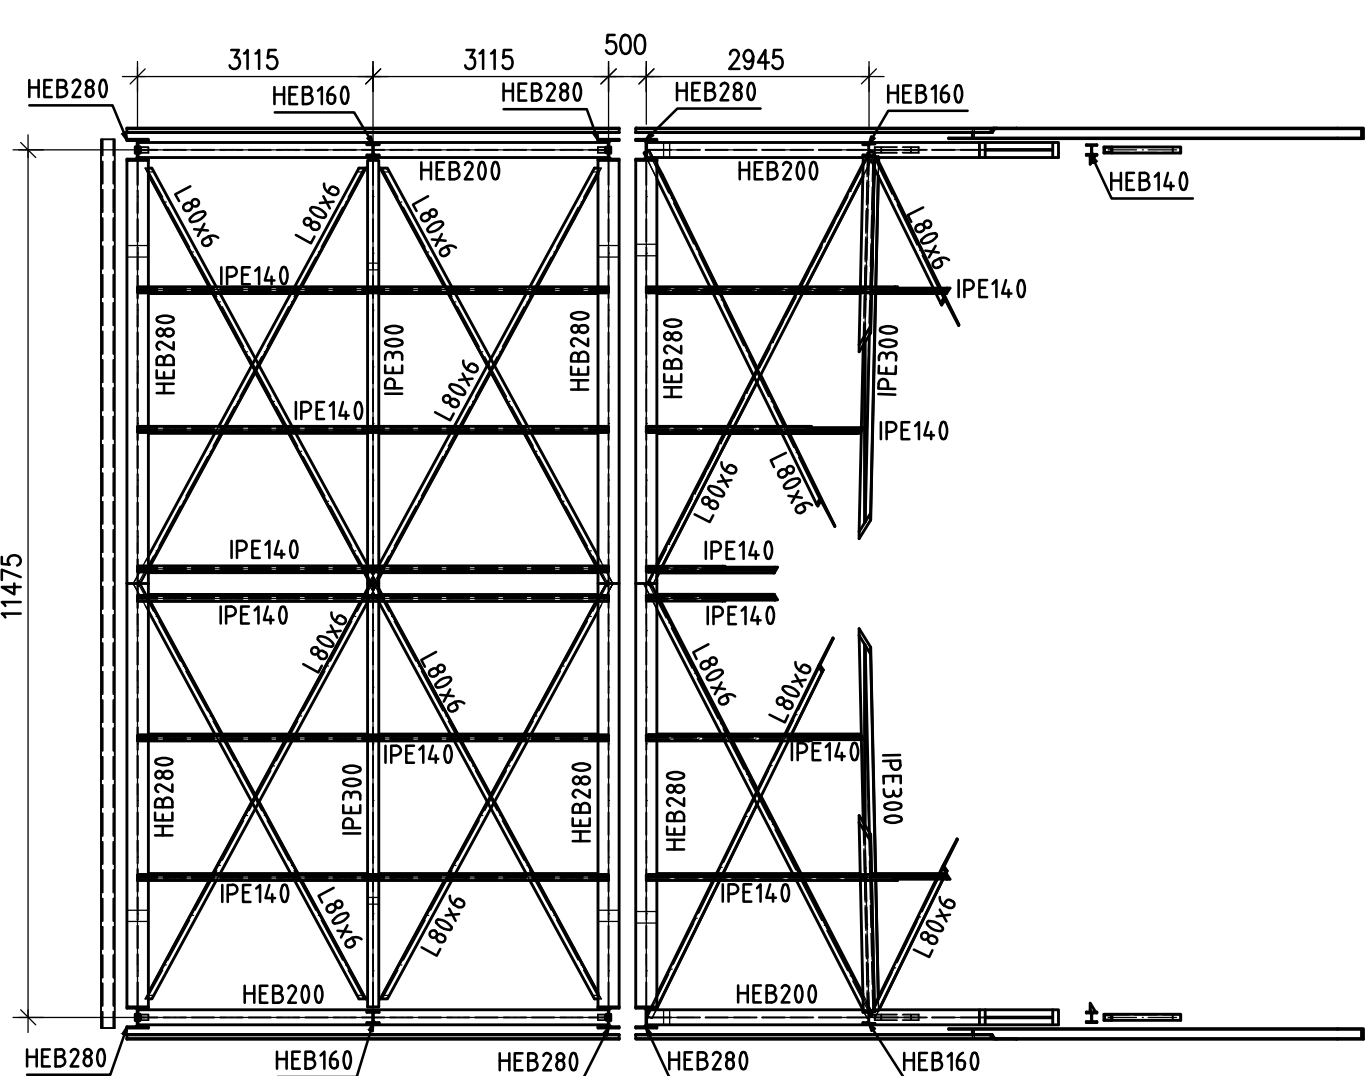


PŮDORYS STŘECHY
1:100

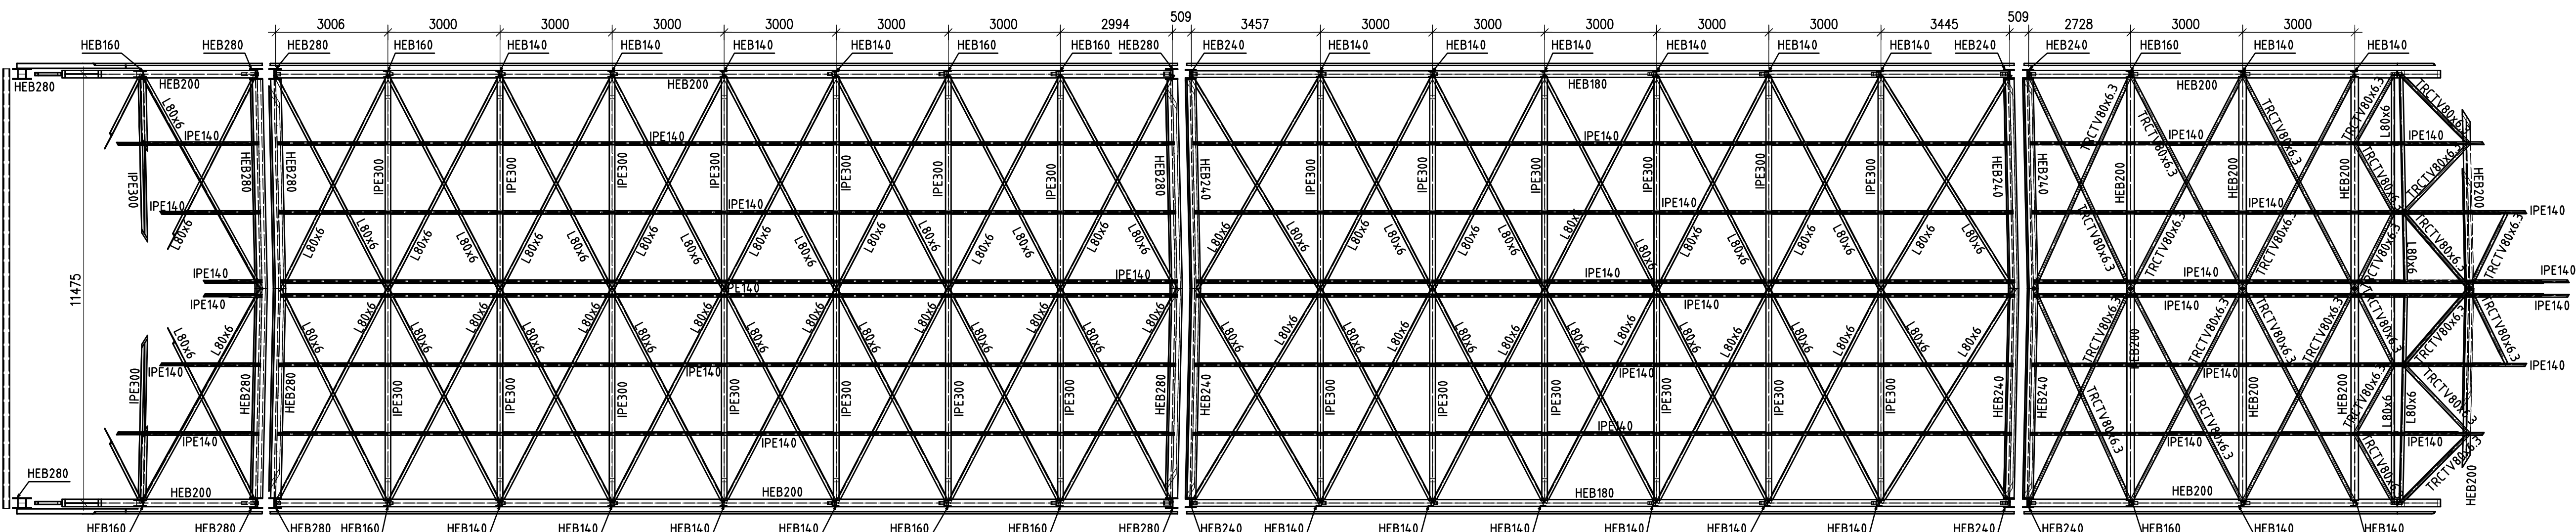


PŮDORYS STŘECHY ROVNÉ ČÁSTI
1:100

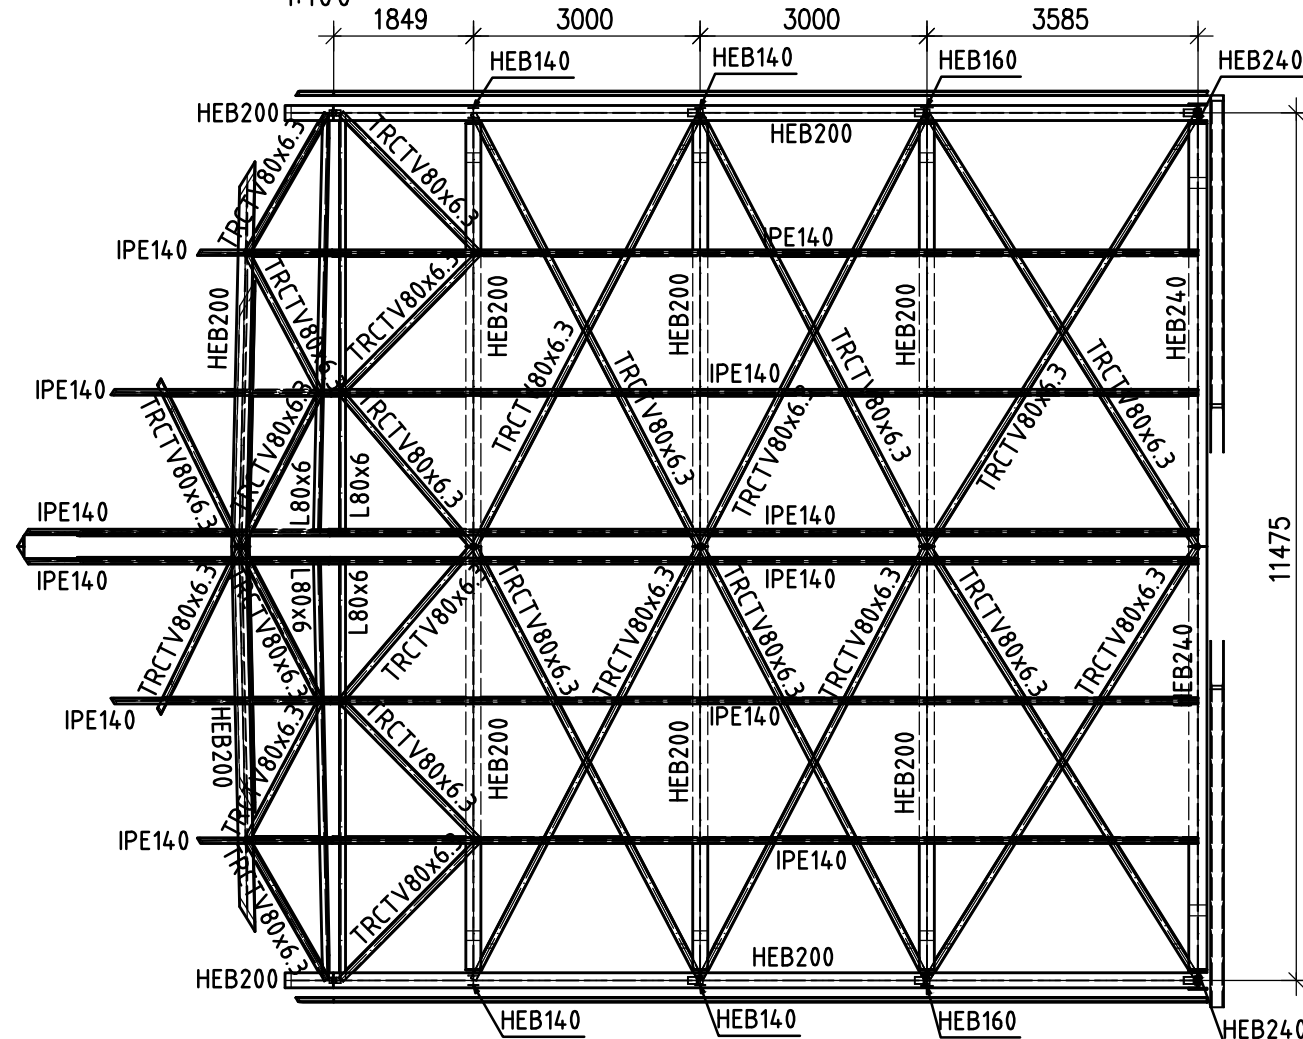

AXONOMETRIE
1:150

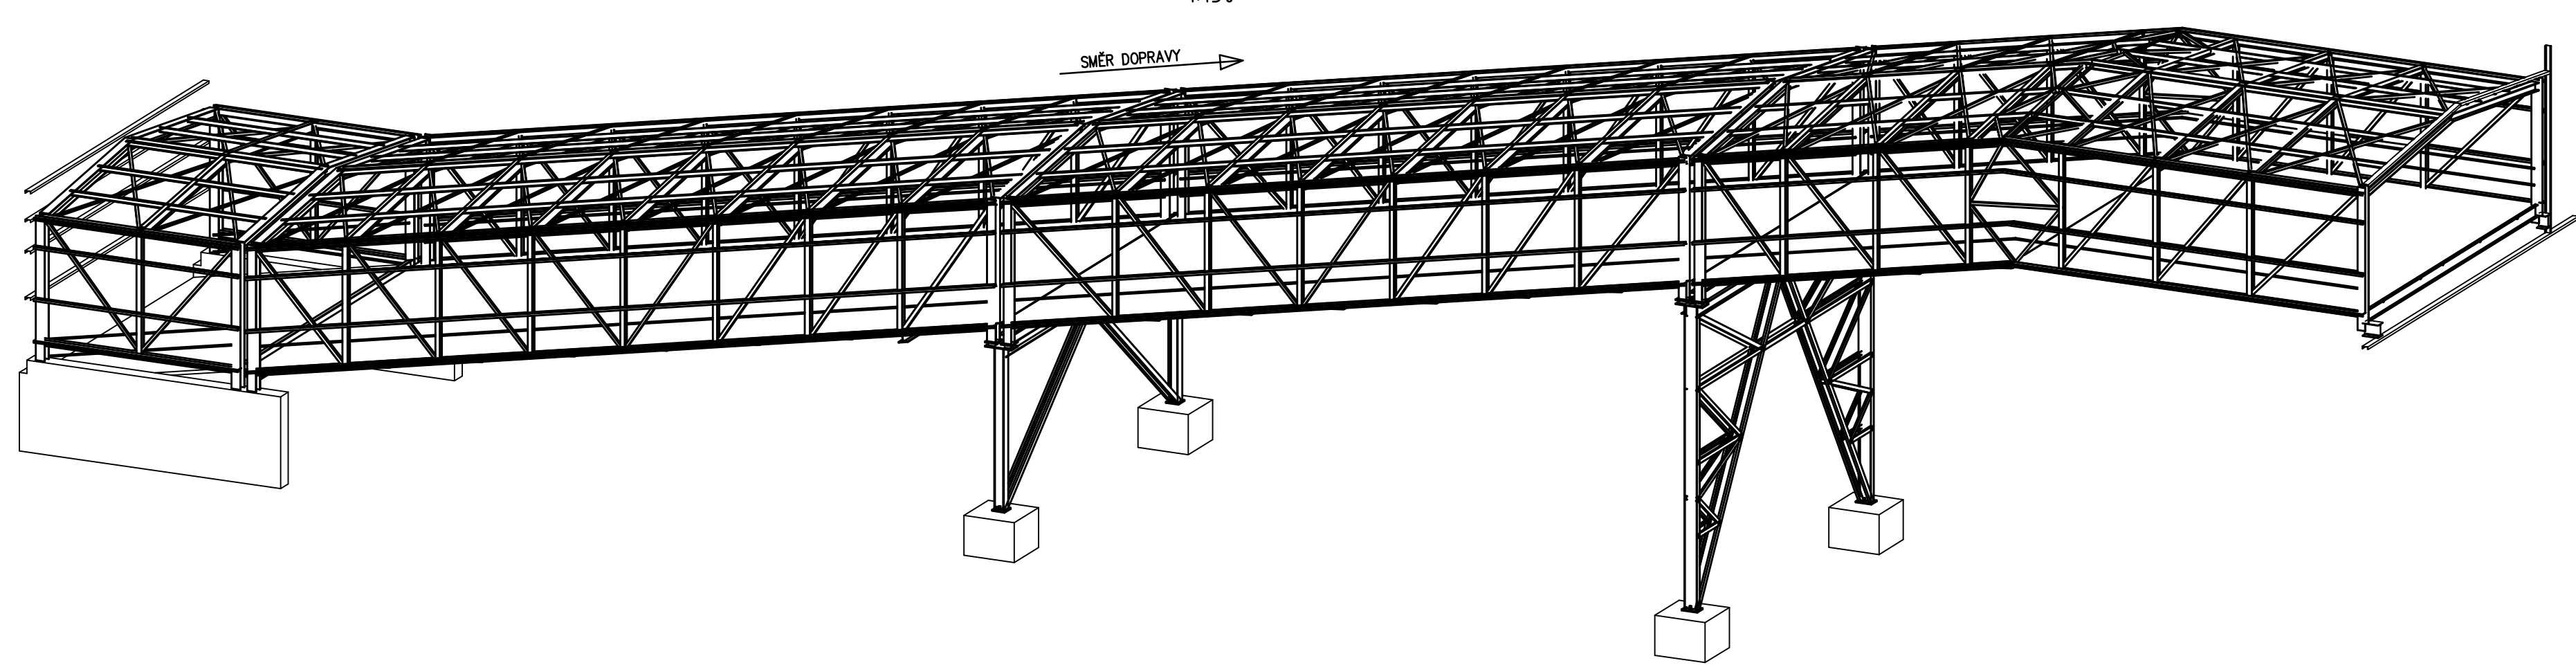

SCHEMA OBJEKTU S0103

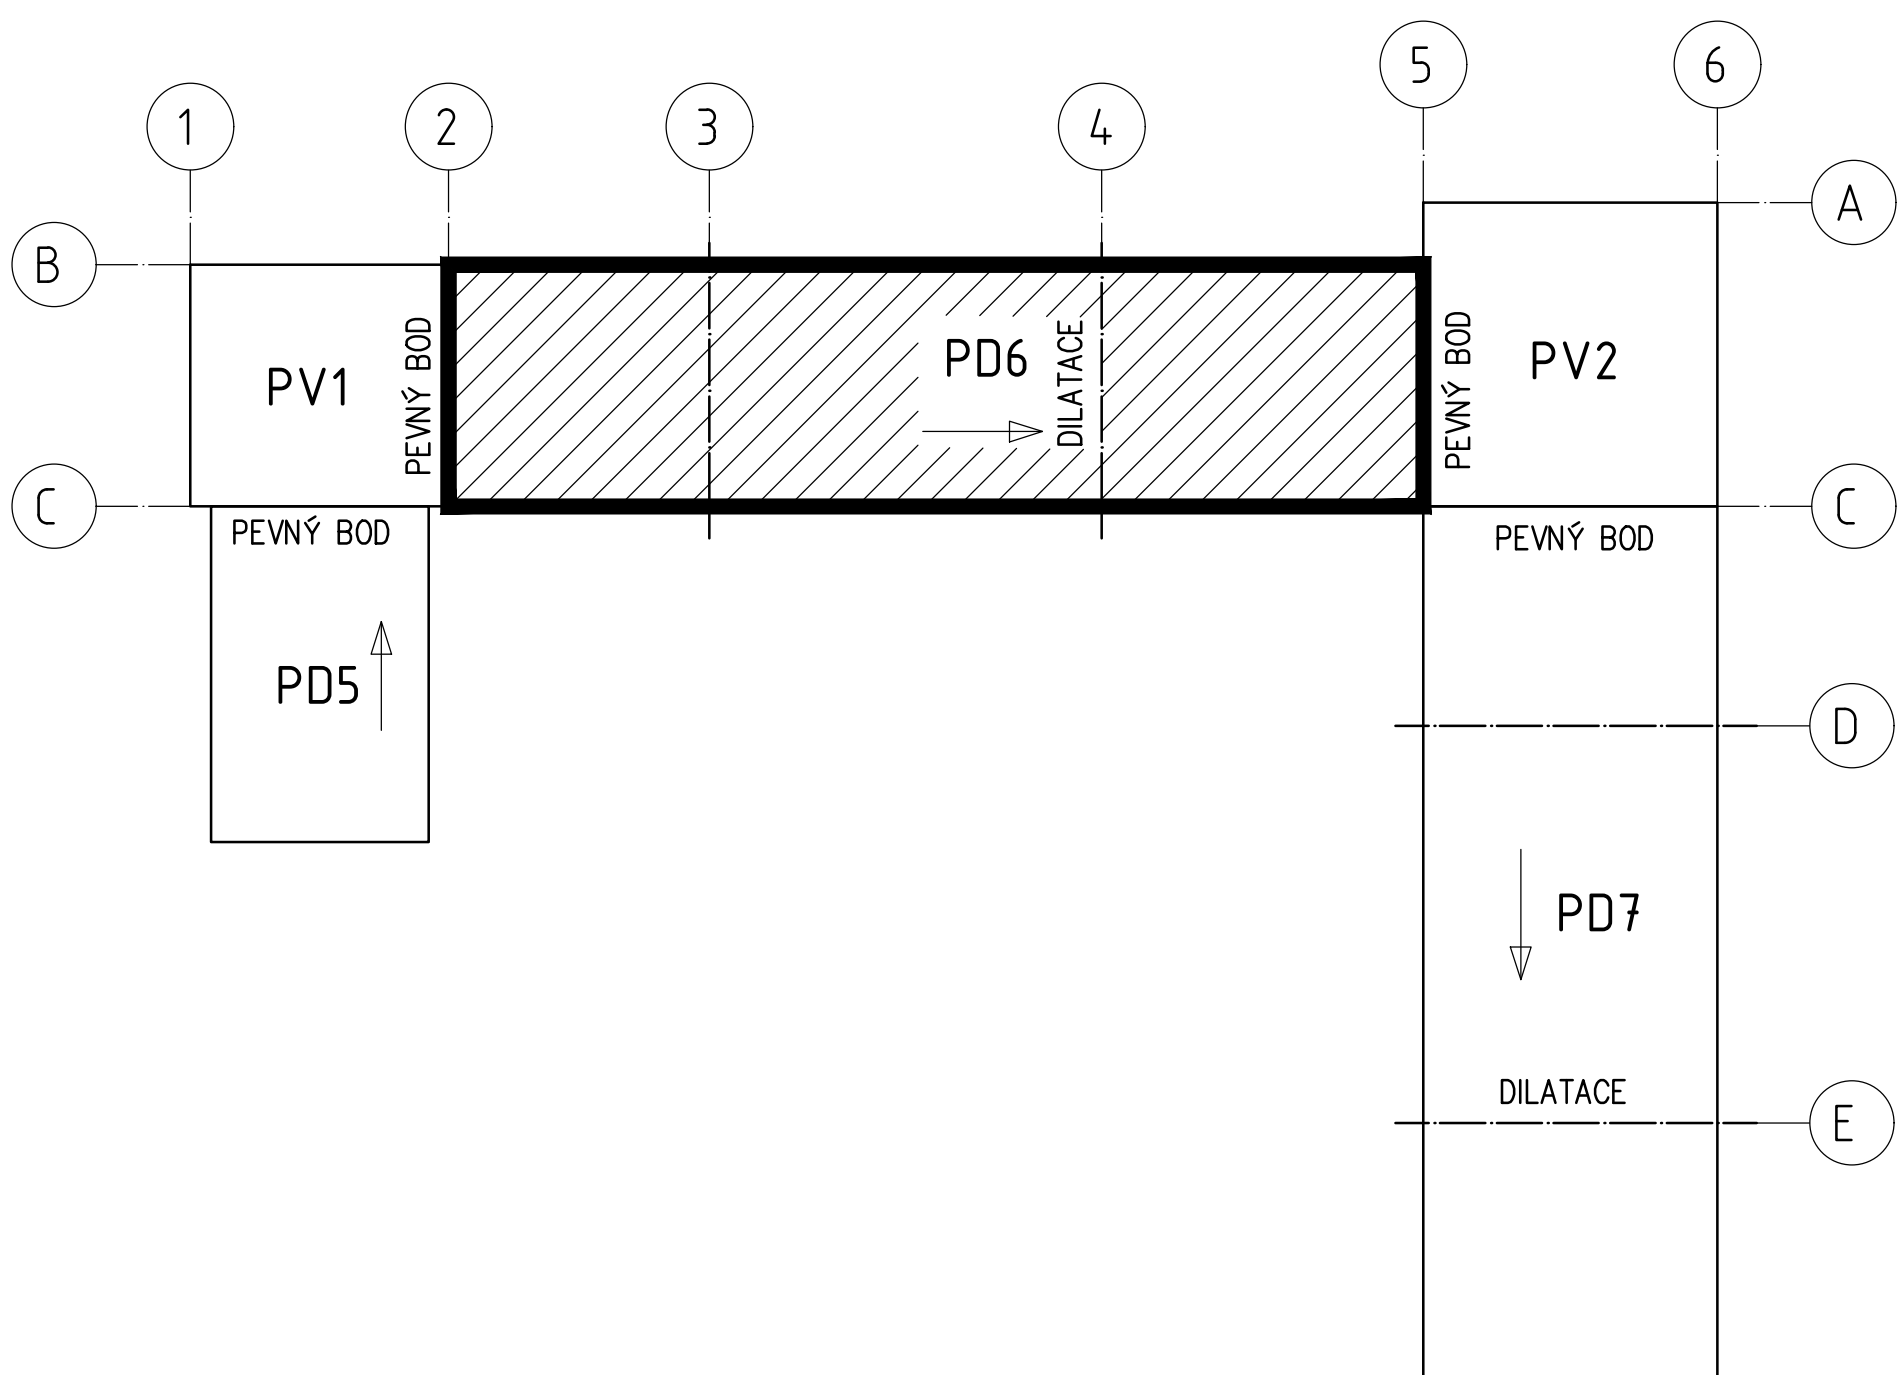

S0103 ±0,000 = +210.440

POZNÁMKY:

Specifikace provedení:
Výrobní třída EXC2 dle EN1090-2.
Obecné tolerance dle EN 1090-2.
Funkční tolerance dle EN13920.

Materiálové specifikace:
Konstrukční ocel S355.
Konstrukce žárové zinkována dle EN ISO 1461.
Šrouby, matice a podložky: žárové zinkovány, třída pevnosti 8.8.
Kategorie šroubových spojů: A a D dle EN 1993-1-8.

PROJEKTANT: VHSC	VH Steel and Construction s.r.o. Skládková 5 301 00 Písek 3 www.vhsc.cz	VYKONAL: Ing. Jarolímovský KONTROLOVAL A ZODPOVĚDIL: Ing. Holmton Ph.D.
AFRY Magistra 1275/13 140 00 Praha 4, Michle	MODERNIZACE TEPLÁRNY MLADÁ BOLESLAV DOKUMENTACE PRO VYDÁNÍ STAVEBNÍHO POVOLENÍ S0103 Doprava dřevní štěpky do skladu Dopravník PD6	VERZE: 1 PROJEKT: 1:100 KRESLEL: 16 KONTROLOVAL: 0
ZADÁVATEL: 0404721 STUPĚŇ: DOKUMENTACE DOP. DUM: 31.10.2022	PRŮJEM: Ing. Urbánek	KONTROLOVAL A ZODPOVĚDIL: Ing. Holmton Ph.D.